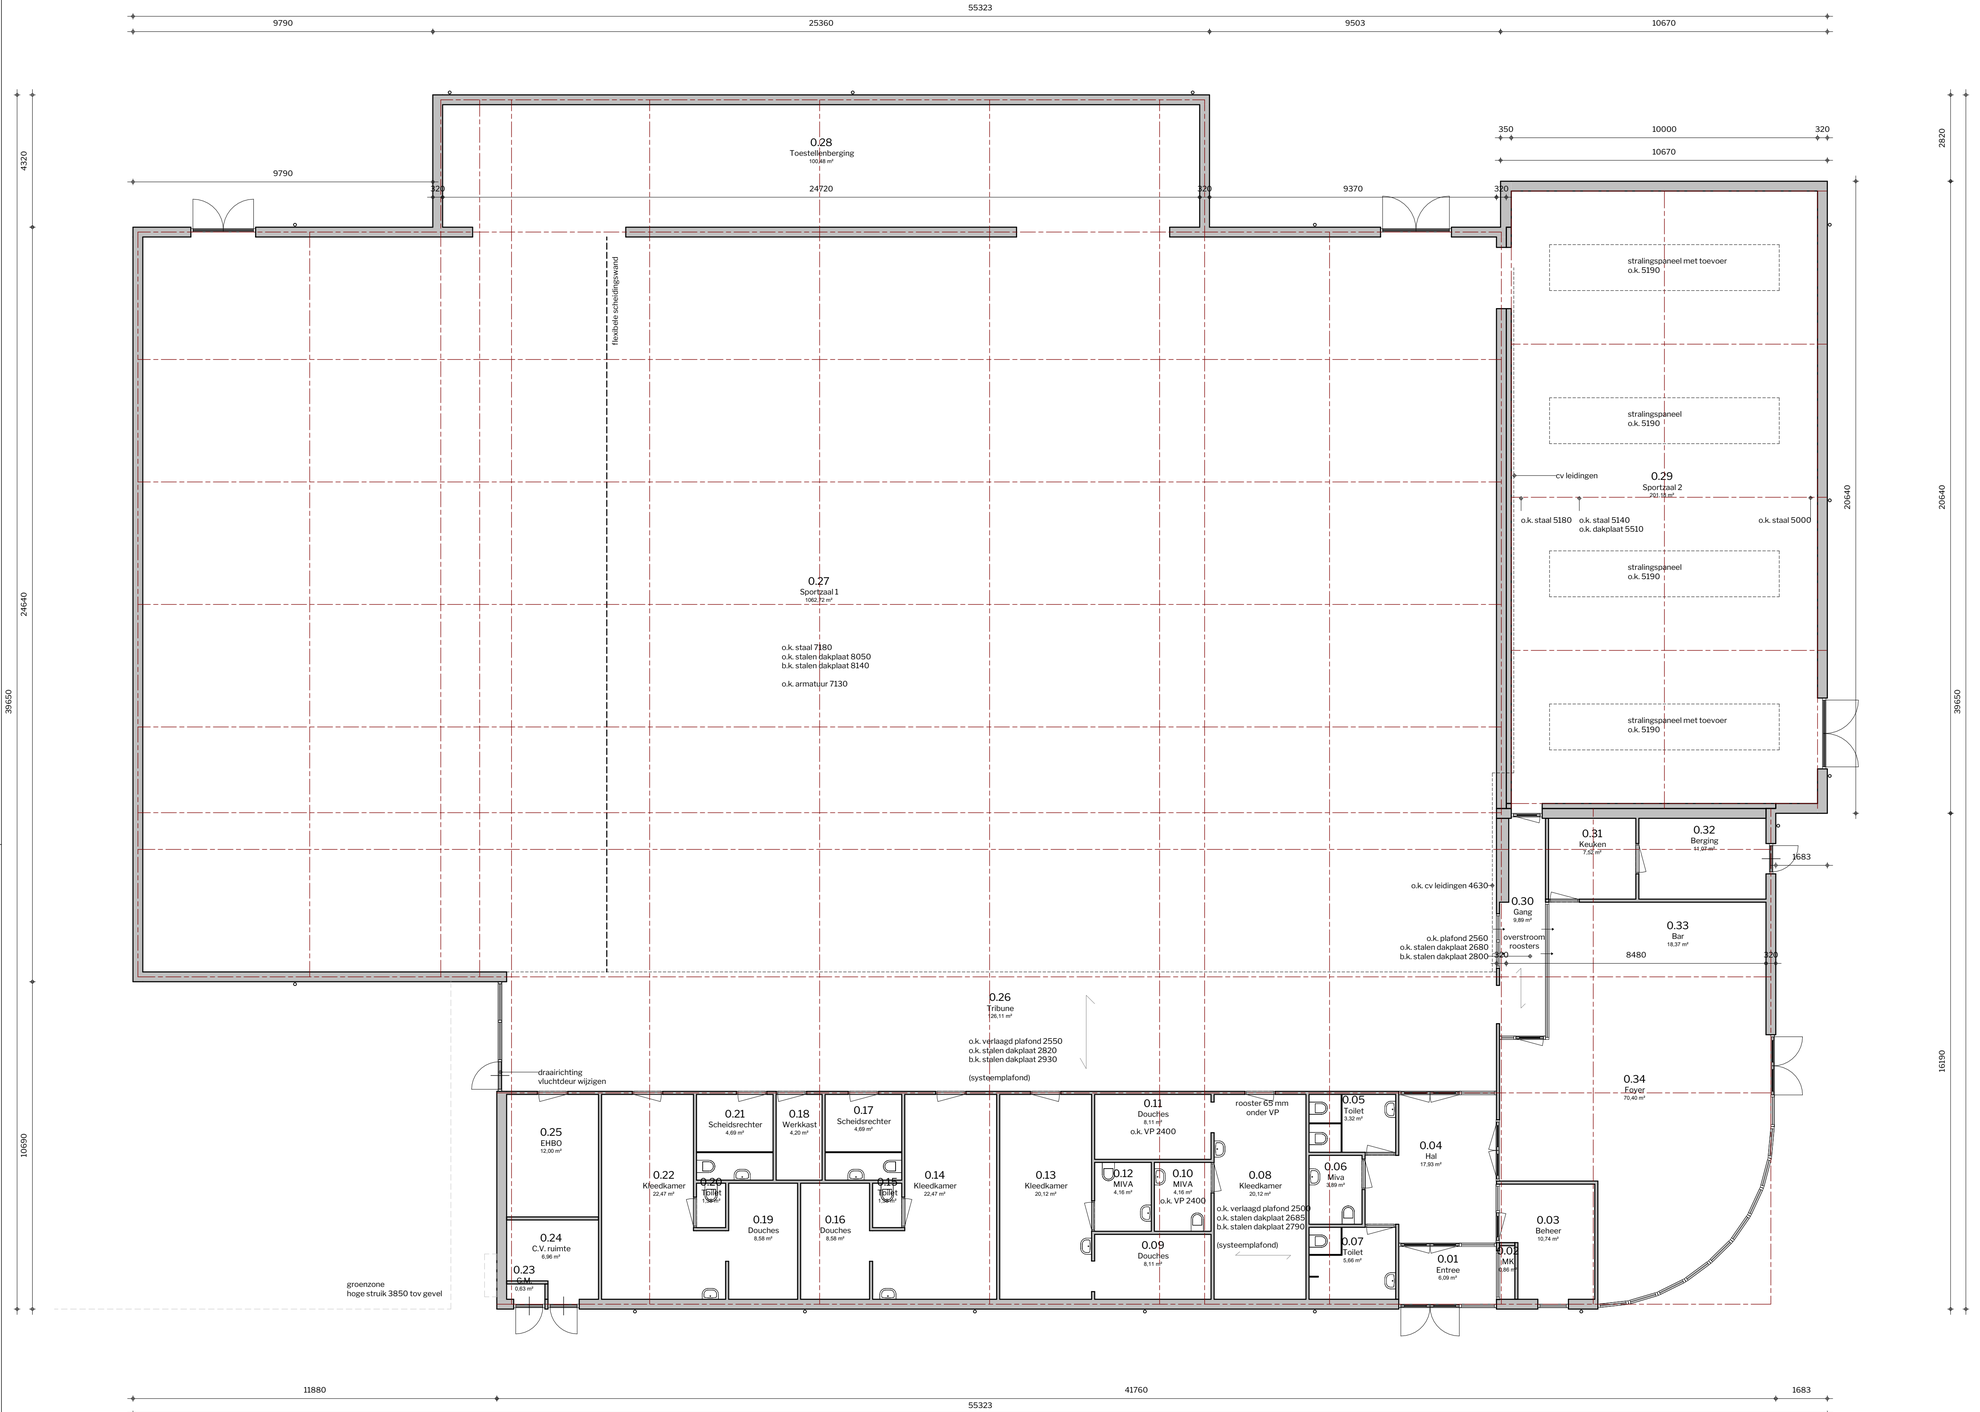


Ruimteoverzicht

Nivo	Nr	Ruimte	Opp
00 begane grond	0.01	Entree	6,0 m²
00 begane grond	0.02	MK	1,0 m²
00 begane grond	0.03	Beheer	10,5 m²
00 begane grond	0.04	Hal	18,0 m²
00 begane grond	0.05	Toilet	3,5 m²
00 begane grond	0.06	Miva	4,0 m²
00 begane grond	0.07	Toilet	5,5 m²
00 begane grond	0.08	Kleedkamer	20,0 m²
00 begane grond	0.09	Douches	8,0 m²
00 begane grond	0.10	MIVA	4,0 m²
00 begane grond	0.11	Douches	8,0 m²
00 begane grond	0.12	MIVA	4,0 m²
00 begane grond	0.13	Kleedkamer	20,0 m²
00 begane grond	0.14	Kleedkamer	22,5 m²
00 begane grond	0.15	Toilet	1,5 m²
00 begane grond	0.16	Douches	8,5 m²
00 begane grond	0.17	Scheidsrechter	4,5 m²
00 begane grond	0.18	Werkkast	4,0 m²
00 begane grond	0.19	Douches	8,5 m²
00 begane grond	0.20	Toilet	1,5 m²
00 begane grond	0.21	Scheidsrechter	4,5 m²
00 begane grond	0.22	Kleedkamer	22,5 m²
00 begane grond	0.23	G.M.	0,5 m²
00 begane grond	0.24	C.V. ruimte	7,0 m²
00 begane grond	0.25	EHBO	12,0 m²
00 begane grond	0.26	Tribune	126,0 m²
00 begane grond	0.27	Sportzaal 1	1062,5 m²
00 begane grond	0.28	Toestellenberging	100,5 m²
00 begane grond	0.29	Sportzaal 2	201,0 m²
00 begane grond	0.30	Gang	10,0 m²
00 begane grond	0.31	Keuken	7,5 m²
00 begane grond	0.32	Berging	11,0 m²
00 begane grond	0.33	Bar	18,5 m²
00 begane grond	0.34	Foyer	70,5 m²
			1819,0 m²

Aangegeven hoogtes opstanden en dakranden indicatief
Installatiecomponenten indicatief

Maten in het werk te controleren

De Witte Oss
Architectuur | Projectmanagement | Bouwadvies

Frankenweg 1
5349 AP Oss

info@dewitteoss.nl
www.dewitteoss.nl

0412 64 69 48

2291 Verduurzaming sporthal de Hoepel te Wanroij

opdrachtgever
gemeente Land van Cuijk

fase	tekeningnr.	omschrijving
410	B010	begane grond bestaand

fase	datum	tekenaar	formaat	schaal	gewijzigd
verduurzamingsmaatregelen	10-07-2025	MW	A1	1:100	A 12-11-2025 C 19-12-2025