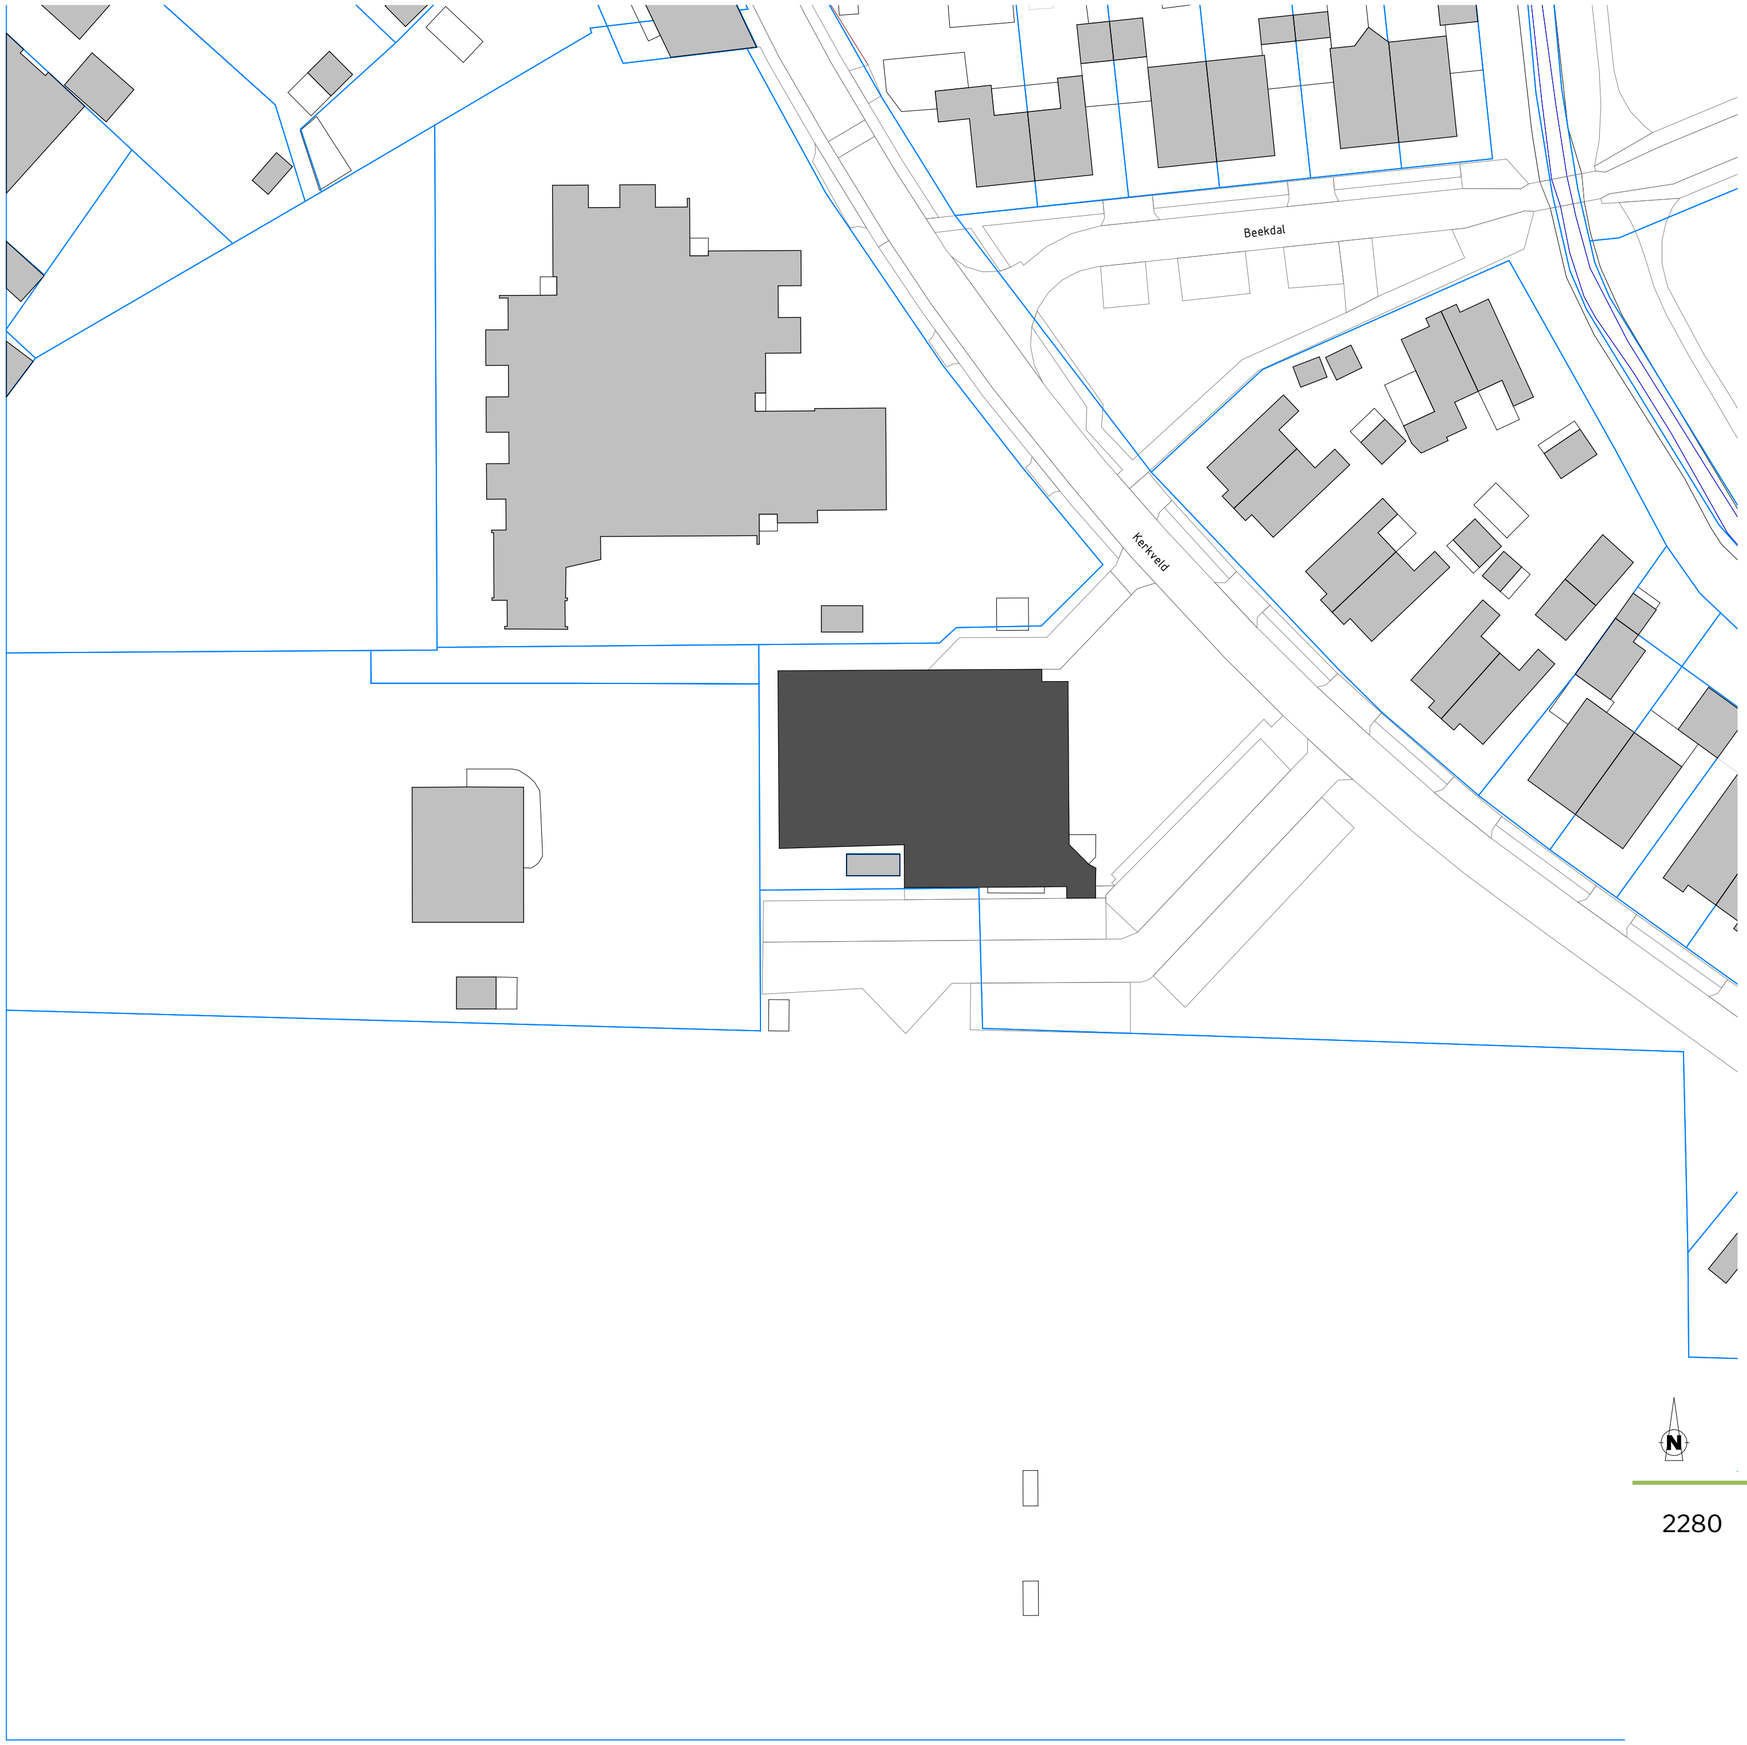


Situatie

Kadastraal bekend als:

Gemeente: Boxmeer
Sectie: W
Perceel: 1721

Adres: Kerkveld 4
5447 AV Rijkevoort

Peil = ...+NAP

Symbolen

- noordpijl
- hoofdentree
- omliggende bebouwing
- BV opstelplaats blusvoertuig
- te verduurzamen bebouwing
- bouwblok
- perceelsgrens
- erfafscheiding
- rooilijn

De Witte Oss
Architectuur | Projectmanagement | Bouwadvies

Frankenweg 1
5349 AP Oss

info@dewitteoss.nl
www.dewitteoss.nl

0412 64 69 48

2280 Verduurzaming sporthal de Schutsboom te Rijkevoort

opdrachtgever
gemeente Land van Cuijk

fase	tekeningnr.	omschrijving
410	001	situatie

fase	datum	tekenaar	formaat	schaal	gewijzigd
verduurzamingsmaatregelen	05-11-2025	MW	A2	1:500	E 19-12-2025