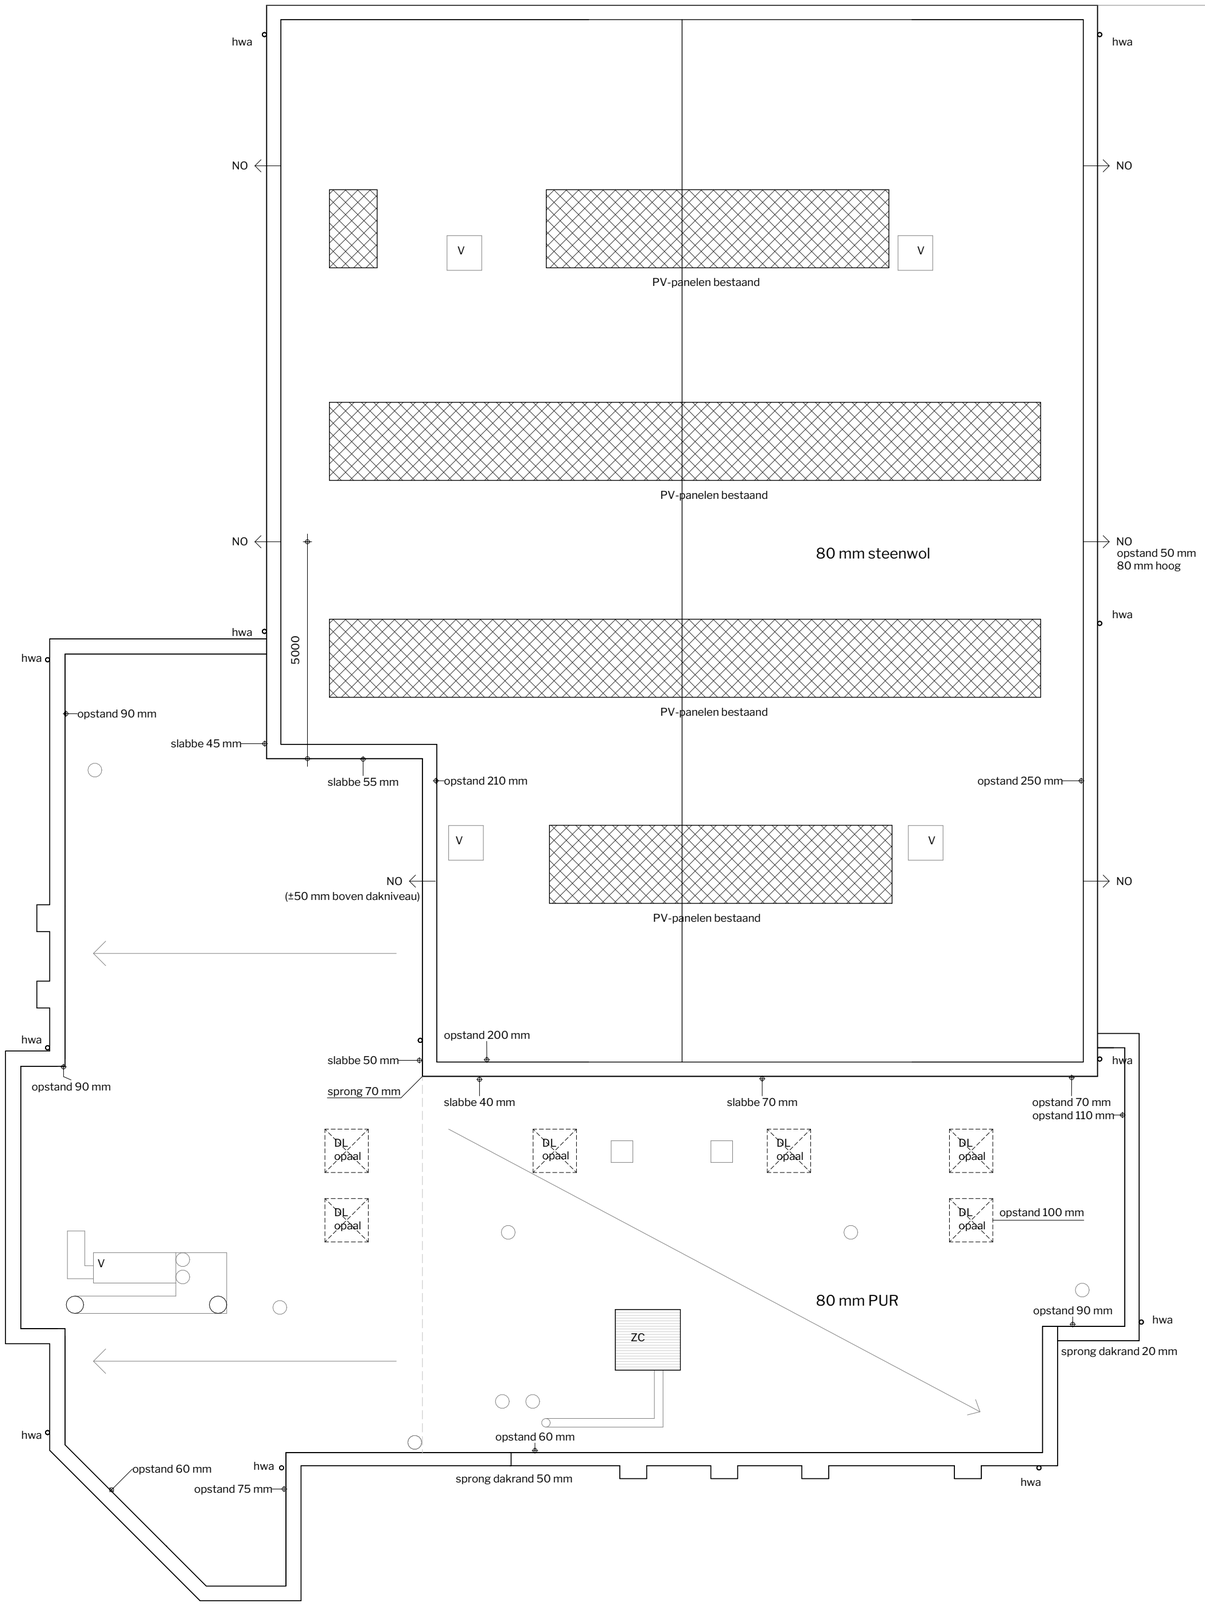


ZC = Zonnecollector
V = Ventilatievoorziening

DL = Daklicht
NO = Noodoverstort

Aangegeven hoogtes opstanden en dakranden indicatief
Installatiecomponenten indicatief

Maten in het werk te controleren

De Witte Oss
Architectuur | Projectmanagement | Bouwadvies

Frankenweg 1
5349 AP Oss

info@dewitteoss.nl
www.dewitteoss.nl

0412 64 69 48

2280 Verduurzaming sporthal de Schutsboom te Rijkevoort

opdrachtgever
gemeente Land van Cuijk

fase	tekeningnr.	omschrijving
410	B011	dak bestaand

fase	datum	tekenaar	formaat	schaal	gewijzigd
verduurzamingsmaatregelen	17-07-2025	MW	A2	1:100	A 08-10-2025 E 19-12-2025