




Gevel 01

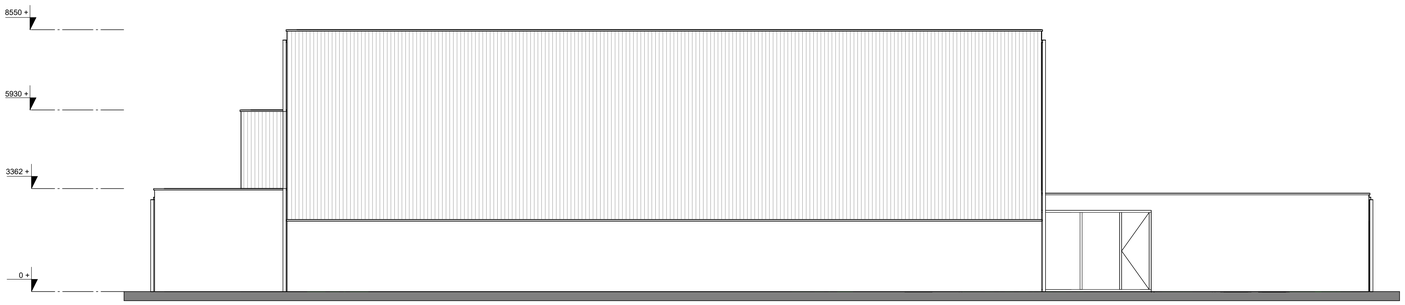


Gevel 02

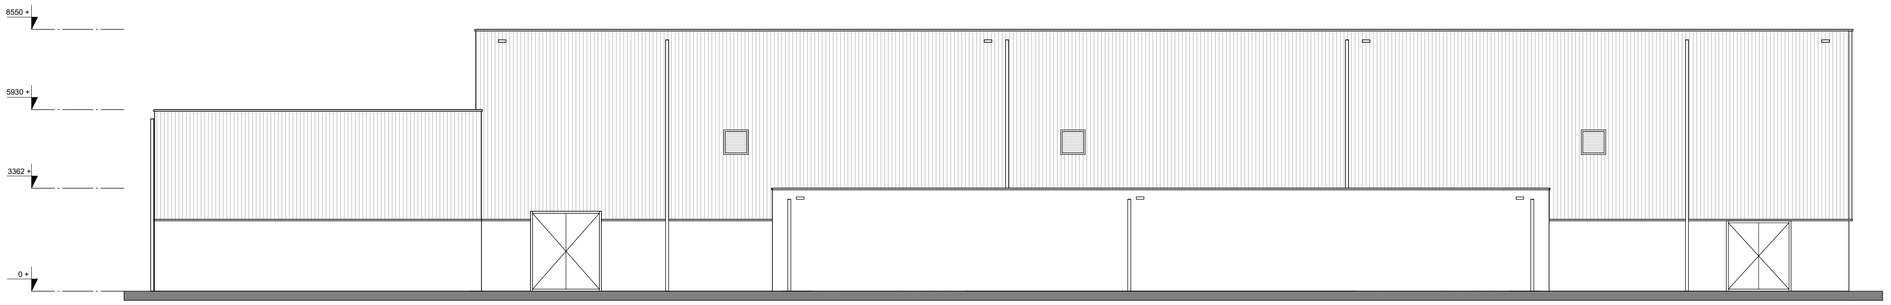

Gevel 03

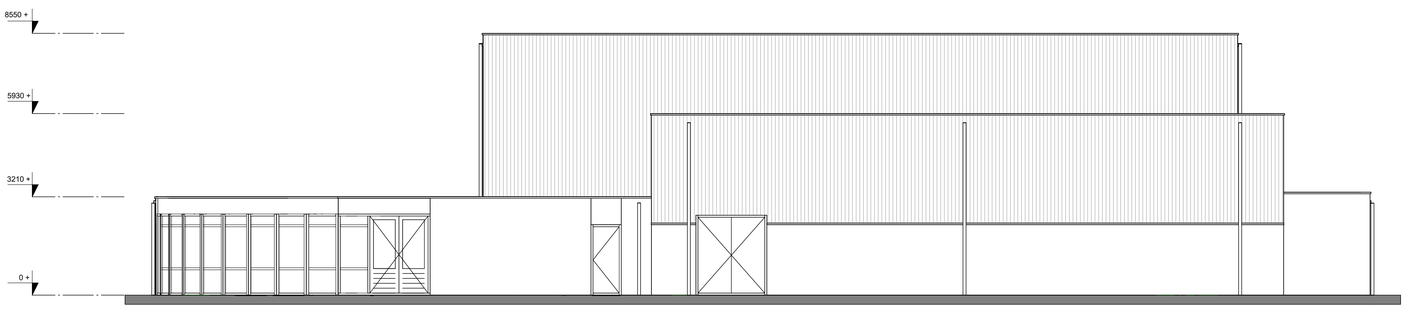

Gevel 04

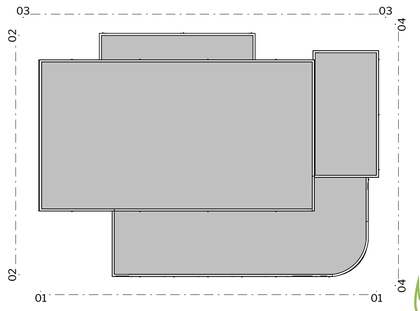

DE WITTE OSS
Architectuur | Projectmanagement | Bouwadvies

Frankenweg 1
5349 AP Oss

info@dewitteoss.nl
www.dewitteoss.nl

0412 64 69 48

2291 Verduurzaming sporthal de Hoepel te Wanroij

opdrachtgever
gemeente Land van Cuijk

fase	tekeningnr.	omschrijving
410	B020	gevels bestaand

fase	datum	tekenaar	formaat	schaal	gewijzigd
verduurzamingsmaatregelen	10-07-2025	MW	A1	1:100	A 12-11-2025 C 19-12-2025