




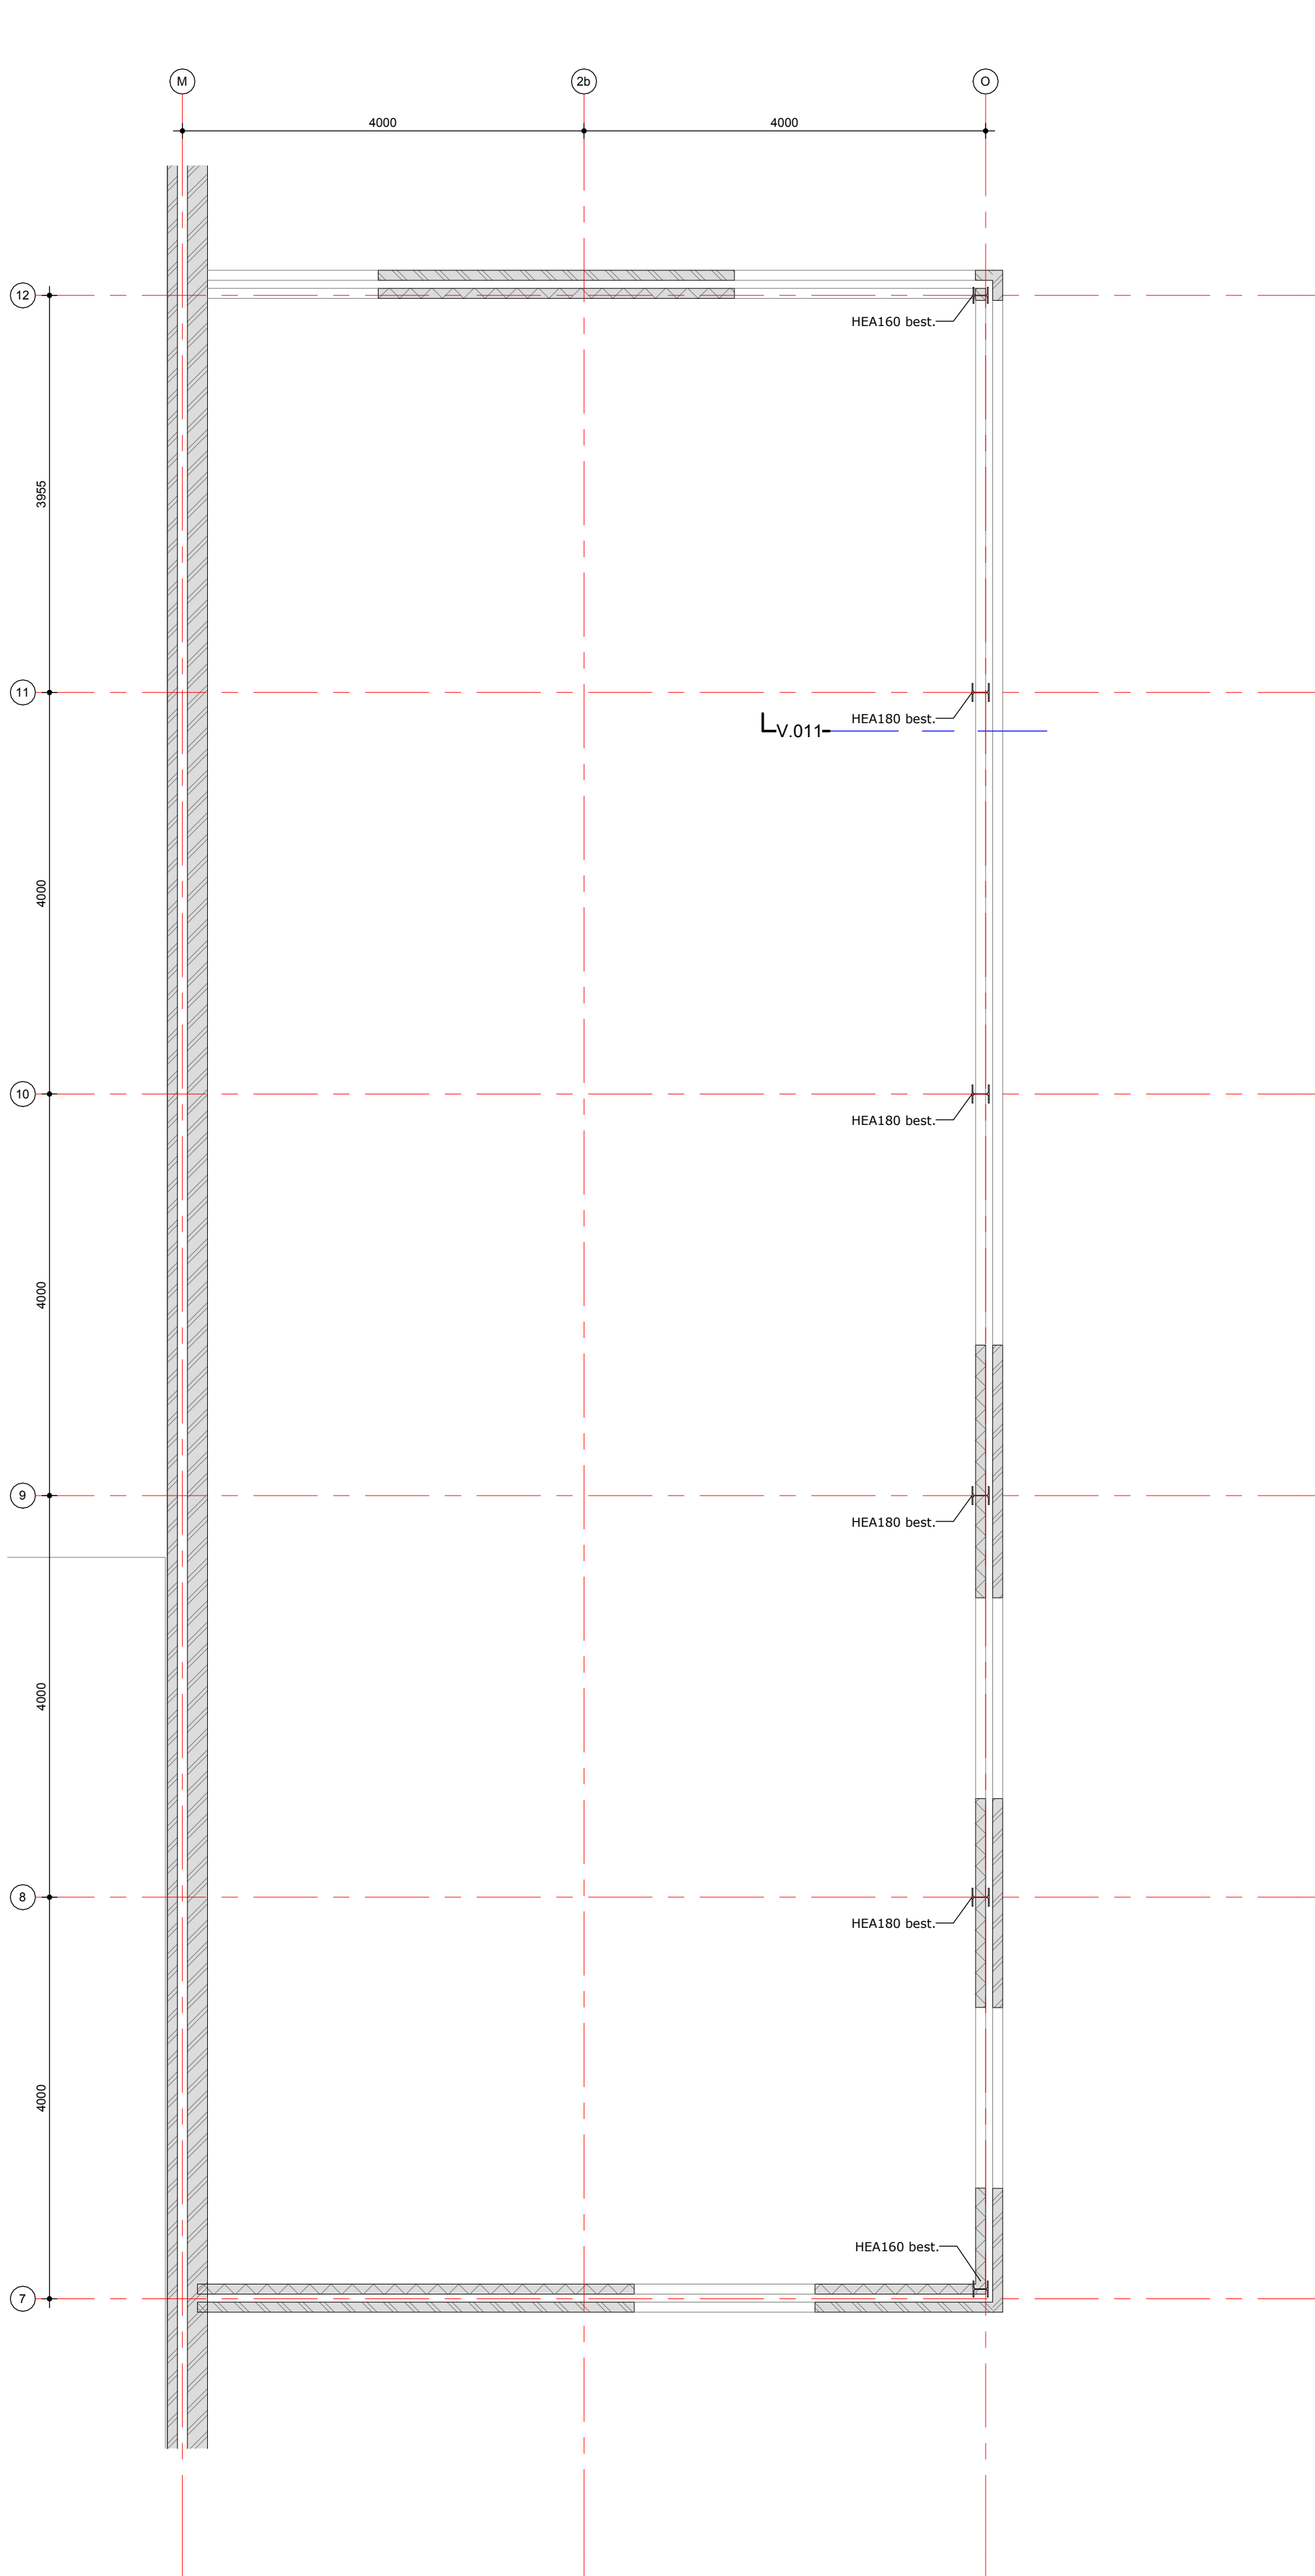


Begane grondvloer, tussen as
M/O
1 : 50

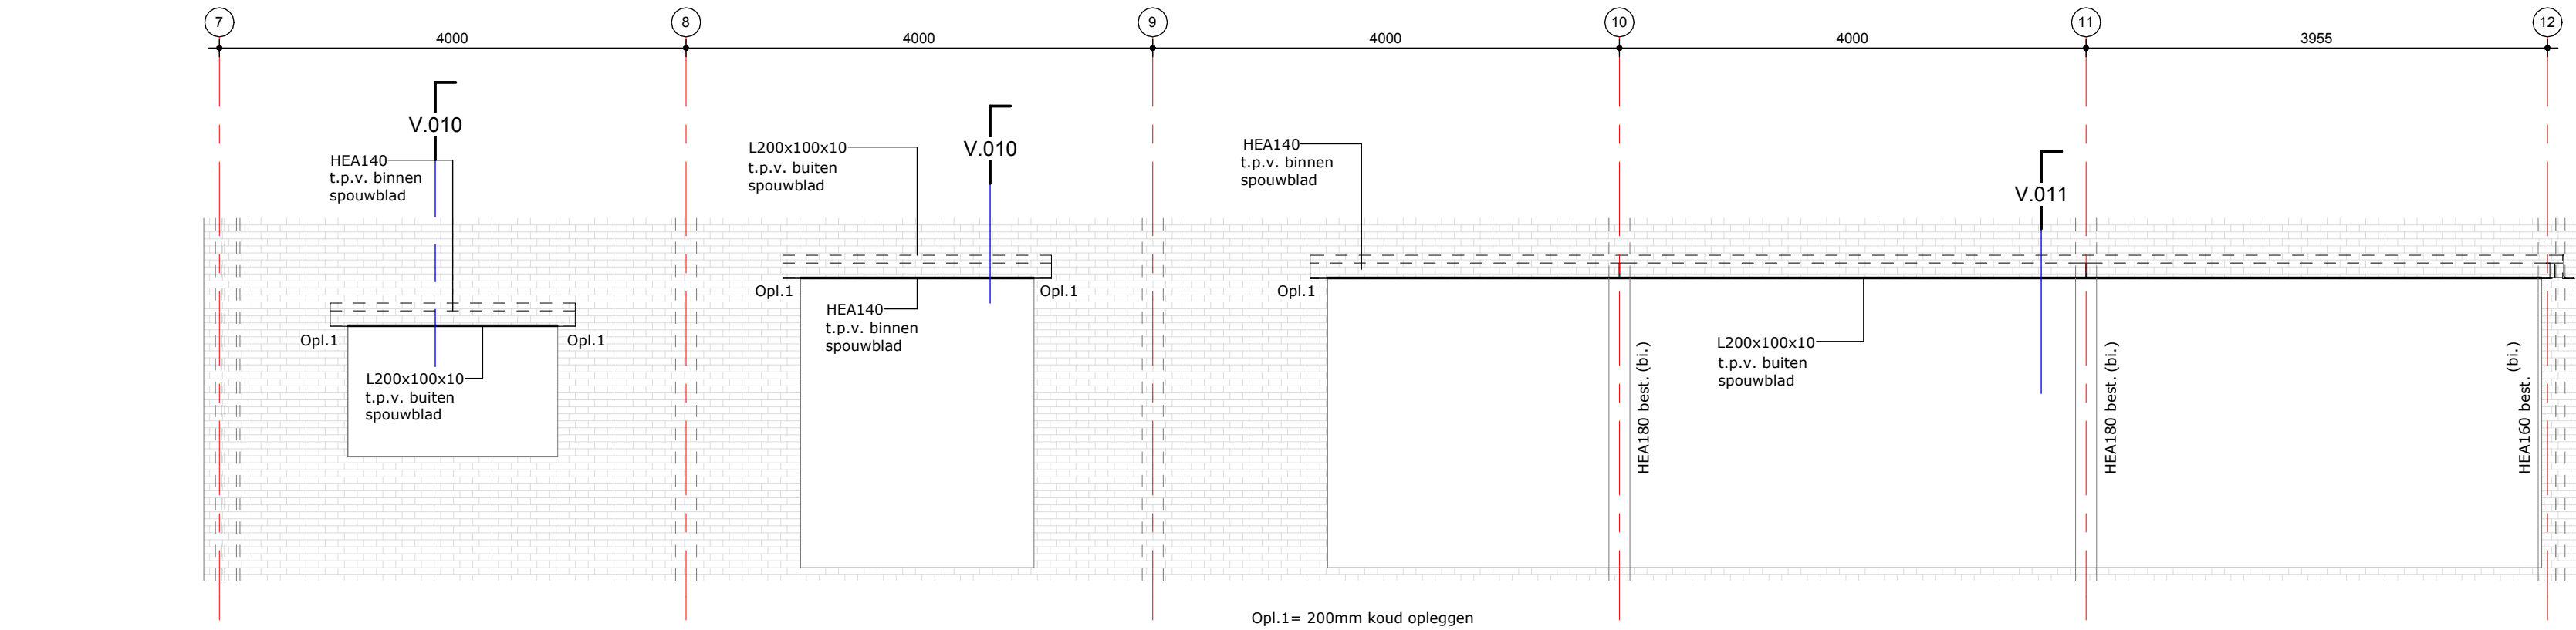


gevel in as O
1 : 50

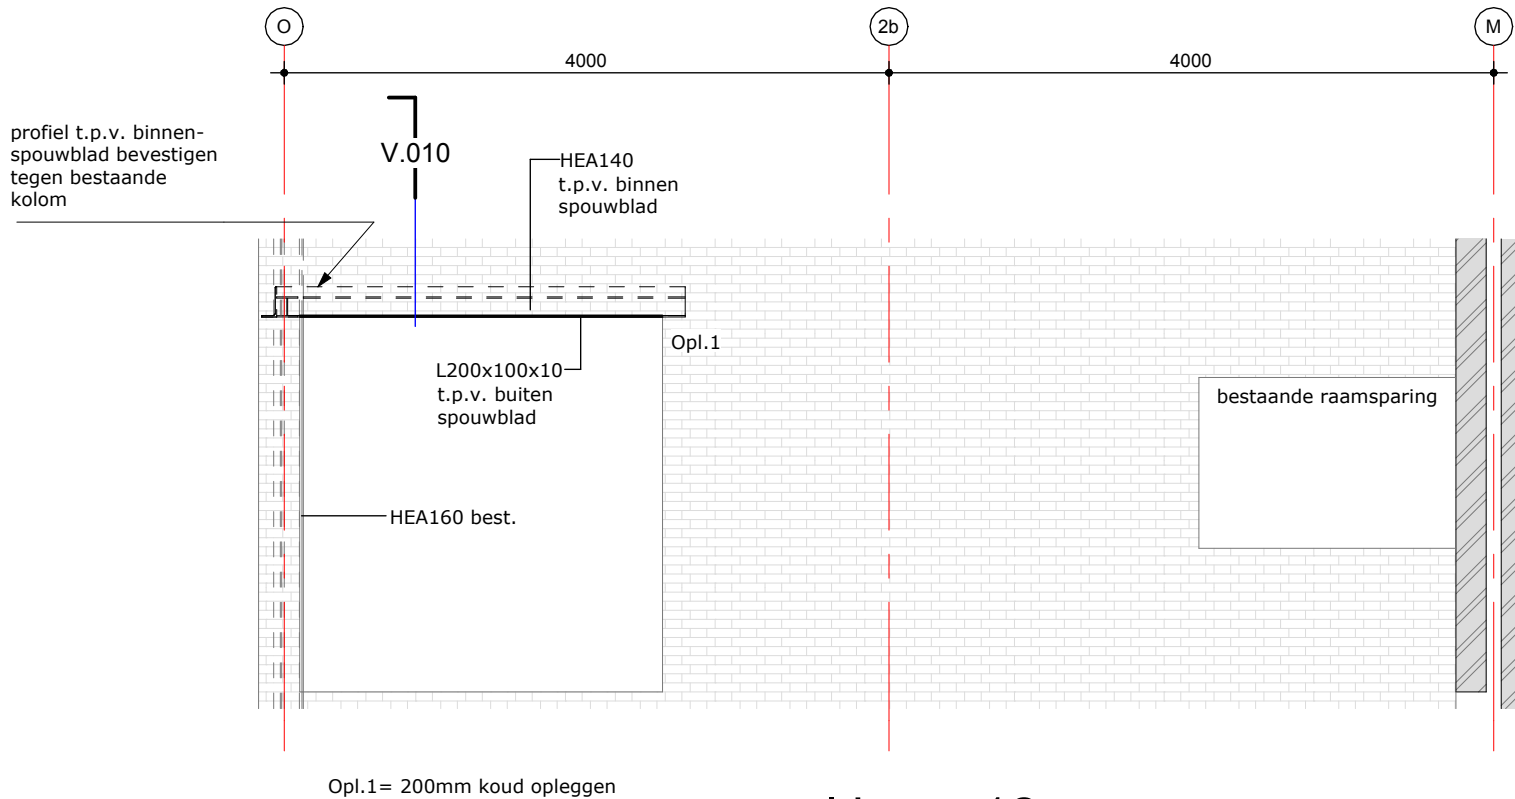


gevel in as 12
1 : 50

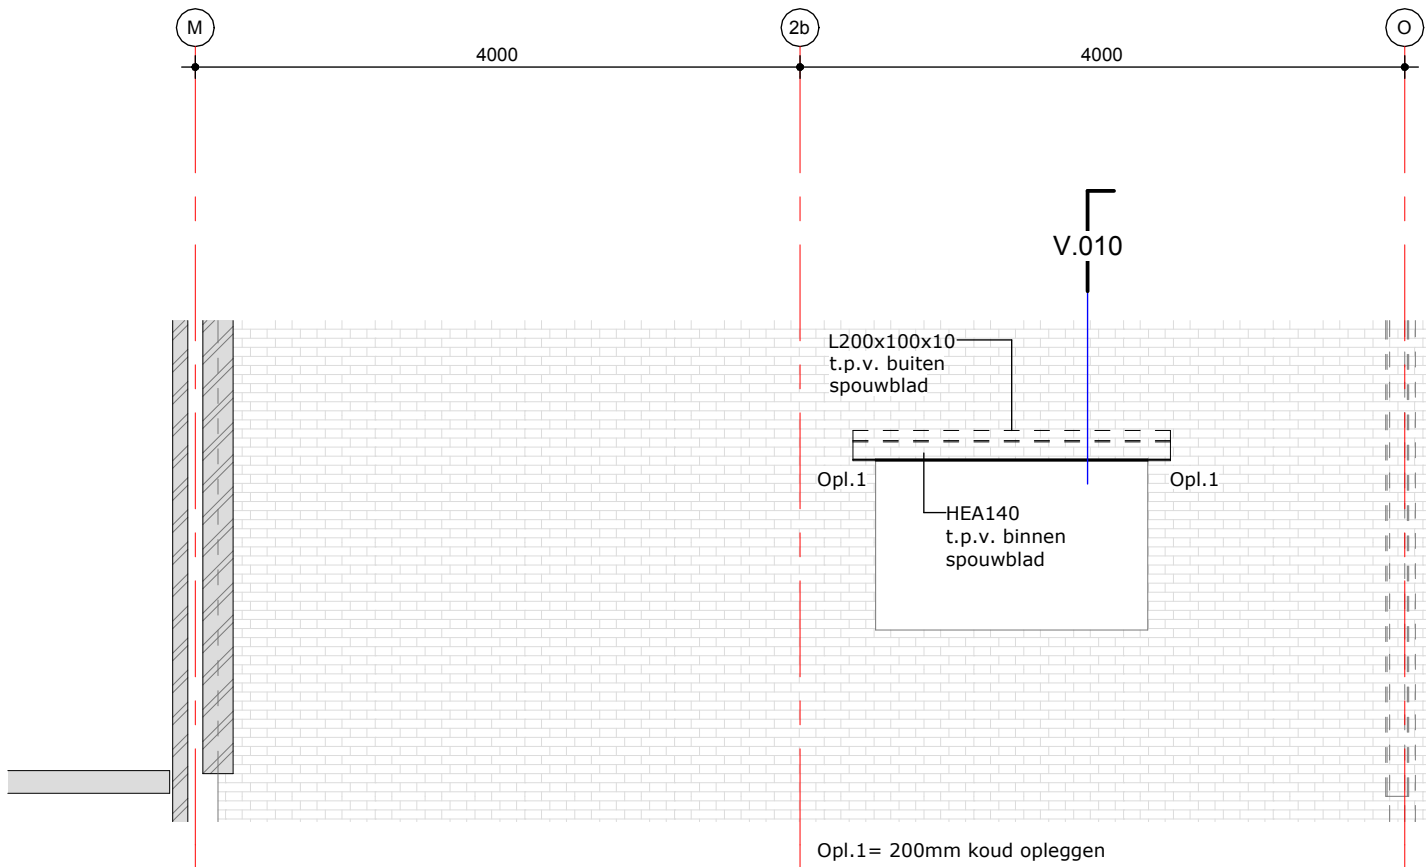


gevel in as 7
1 : 50

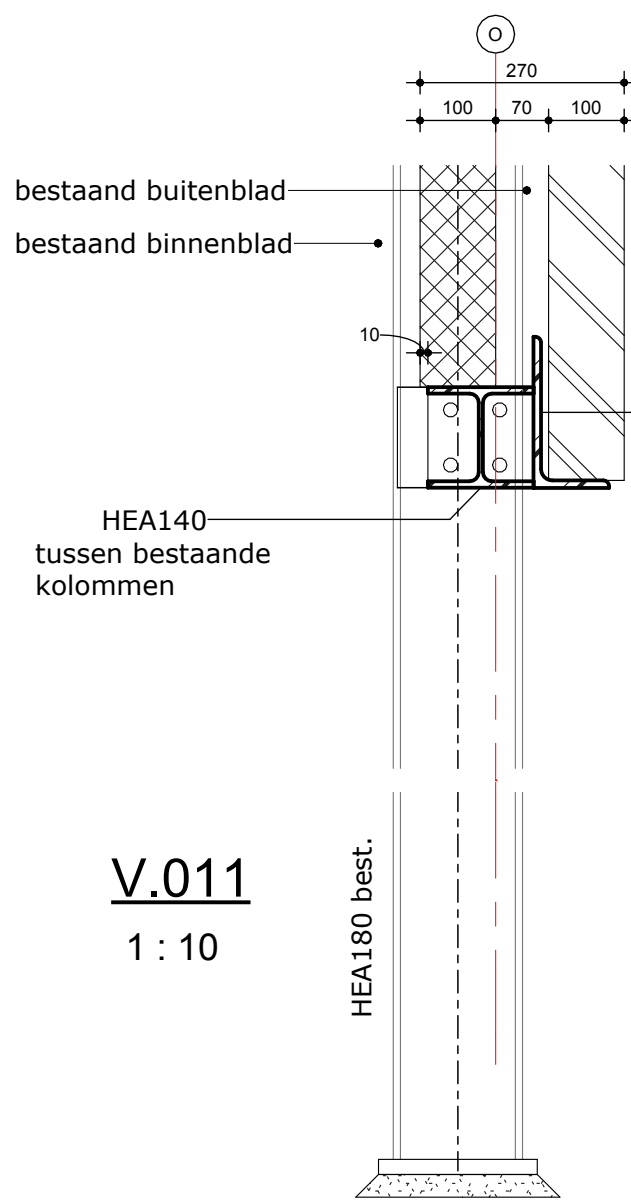


V.011
1 : 10

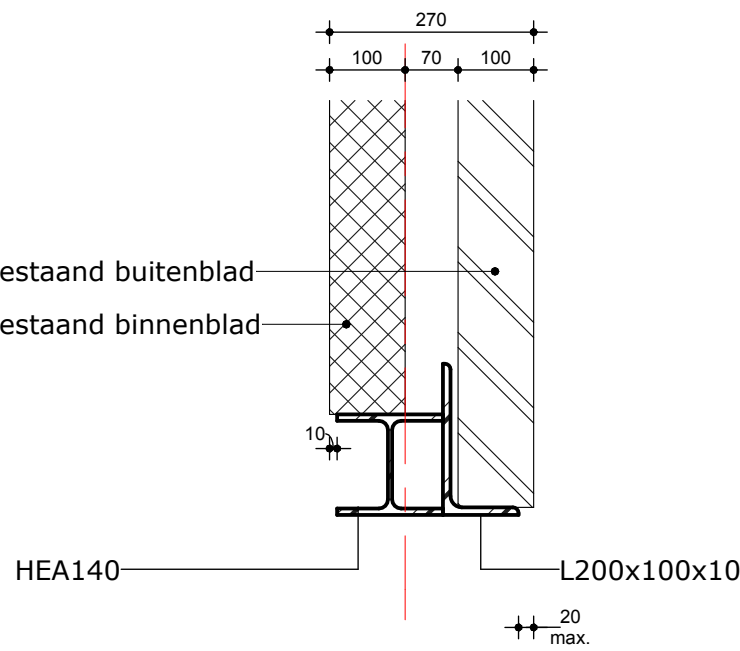

V.010
1 : 10

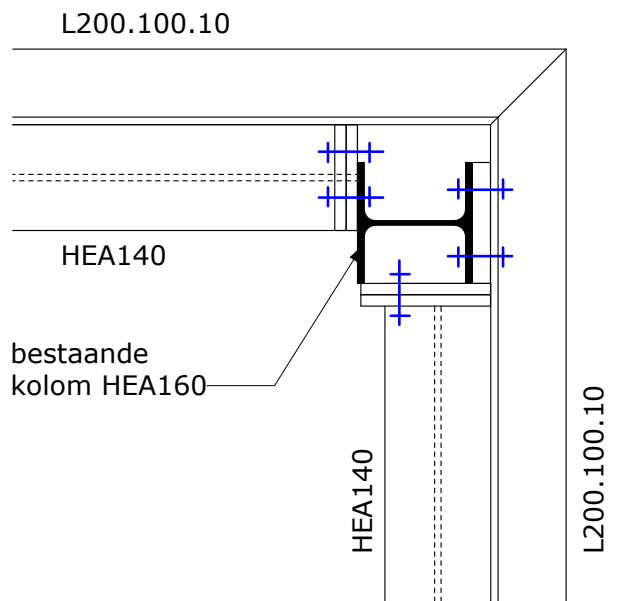

Principe detail aansluiting
bestaande hoek-kolom.
1 : 10

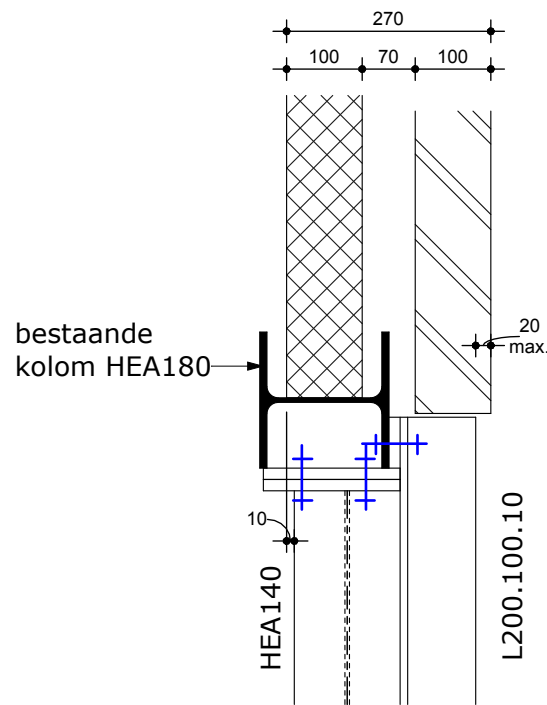

Principe detail aansluiting
bestaande kolommen.
1 : 10

ALGEMENE GEGEVENS

- Belastingen en uitgangspunten volgens:
 - Uitgangspuntendocument- constructief ontwerp/ hoofdberekening van Palte
 - NEN-EN1990+A1+A1/C2:2019+NB:2019
 - NEN-EN1991-1-1+C1+C11:2019+NB:2019
 - NEN-EN1991-1-2+C3:2019+NB:2019
 - NEN-EN1991-1-3+C1+A1:2019+NB:2019
 - NEN-EN1991-1-4+A1+C2:2011+NB:2019
 - NEN-EN1991-1-5+C1:2011+NB:2019
 - NEN-EN1991-1-7+C1+A1:2015+NB:2019
 - bouwkundige belastingen volgens tekening van architect
 - Geotechnisch ontwerp volgens NEN-EN1997-1+C1+A1:2016+NB:2019.
- Maatvoering in mm.
- Peil = 0,000 = 52,600m+ NAP.
- Voor overige bouwkundige voorzieningen en sparringen, zie tekeningen van architect, installateurs en rapporten van adviseurs.
- Werkvloeren d=50mm toepassen onder funderingen.
- Brandwerendheid hoofdraagconstructie 0 minuten.

TEKENINGEN EN BEREKENINGEN DERDEN

- Tekeningen en berekeningen van derden worden 1x globaal en aselect gecontroleerd. Daarna wordt nog 1x gecontroleerd of opmerkingen juist zijn verwerkt.
- Uitgangspunt is dat de volledige verantwoordelijkheid voor de tekeningen en berekeningen van derden bij deze derden berust.

ALGEMENE GEGEVENS STAALCONSTRUCTIE

- Staalconstructie conform:
 - NEN-EN1993-1-1+C2+A1:2016+NB:2016
 - NEN-EN1993-1-2+C2:2011+NB:2015
 - NEN-EN1993-1-8+C2:2011+C11:2016+NB:2011
 - NEN-EN1993-1-10+C2:2011+C11:2015+NB:2007
 - NEN-EN1090-1:2009+A1:2011
 - NEN-EN1090-2:2018
 - NEN-EN1090-3:2019
 - NEN-EN1090-4:2018
 - NEN-EN1090-5:2017
- Staal kwaliteit min. S235, voor kokers/buizen min. S275 tenzij anders vermeld.
- Staal kwaliteit kop- en voetplaten minimaal gelijk aan kwaliteit kolom, tenzij anders vermeld.
- Staalprofielen warmgewalst of warmvervaardigd, tenzij anders vermeld. (CF)=koudgevormd
- Uitvoeringsklasse staal: EXC2, tenzij anders vermeld.
- Lassen min. a=4mm, a≈1.0t, a≥0.6t, tenzij anders vermeld.
- Bouten min. M16, tenzij anders vermeld.
- Boutkwaliteit, min. 8.8 gerold, tenzij anders vermeld.
- Kwaliteit ankers min. 4.6 gerold, tenzij anders vermeld.
- Kolommen ondergieten met krimparme mortel, kwaliteit min. K70.
- Oplegging stalen liggers/oplegplaten ondersabelen met krimparme mortel min. K70.
- Alle verholten stalen onderdelen thermisch verzinken volgens NEN-EN 845. (laatste druk.)
- Werkplaattekeningen, ankerplan en detailtekeningen, inclusief verbindingen en staalverbindingen met overige constructiedelen (inclusief verankeringen), volgens uitvoering leverancier. Tekeningen en berekeningen ter controle overleggen aan hoofdconstructeur.
- Ankerbouten voor montage inmeten.

VERBINDINGEN STAAL OP STAAL VOLGENS
OPGAVE AANNEMER, EEN EN ANDER BOUW-
KUNDIG AFSTEMMEN MET ARCHITECT

Rev.	Datum	Omschrijving wijziging		Get.	Acc.
Definitief Ontwerp		Technisch Ontwerp		Uitvoeringsgereed Ontwerp	
Voorlopig	☐	Voorlopig	☐	Voorlopig	☐
Definitief	☐	Definitief	☒	Definitief	☐
Opdrachtgever:					
Owner					
Werk:					
Renovatie Stadsspoorthal Stadswegske 8 Sittard					
Onderdeel:					
Gevels in as O, as 7 en as 12					
Blad:		Getekend: G.Herben		Projectnummer:	
T004		Gecontroleerd: D.Loo		540524	
Datum: 25-07-2025		Vrijgegeven: D.Loo			
		Formaat: A1			
Wijziging:		Benzenraderweg 1 6411 EC Heerlen T +3188 2027200 @ info@paltebv.nl I www.paltebv.nl			
Datum wijziging:					