



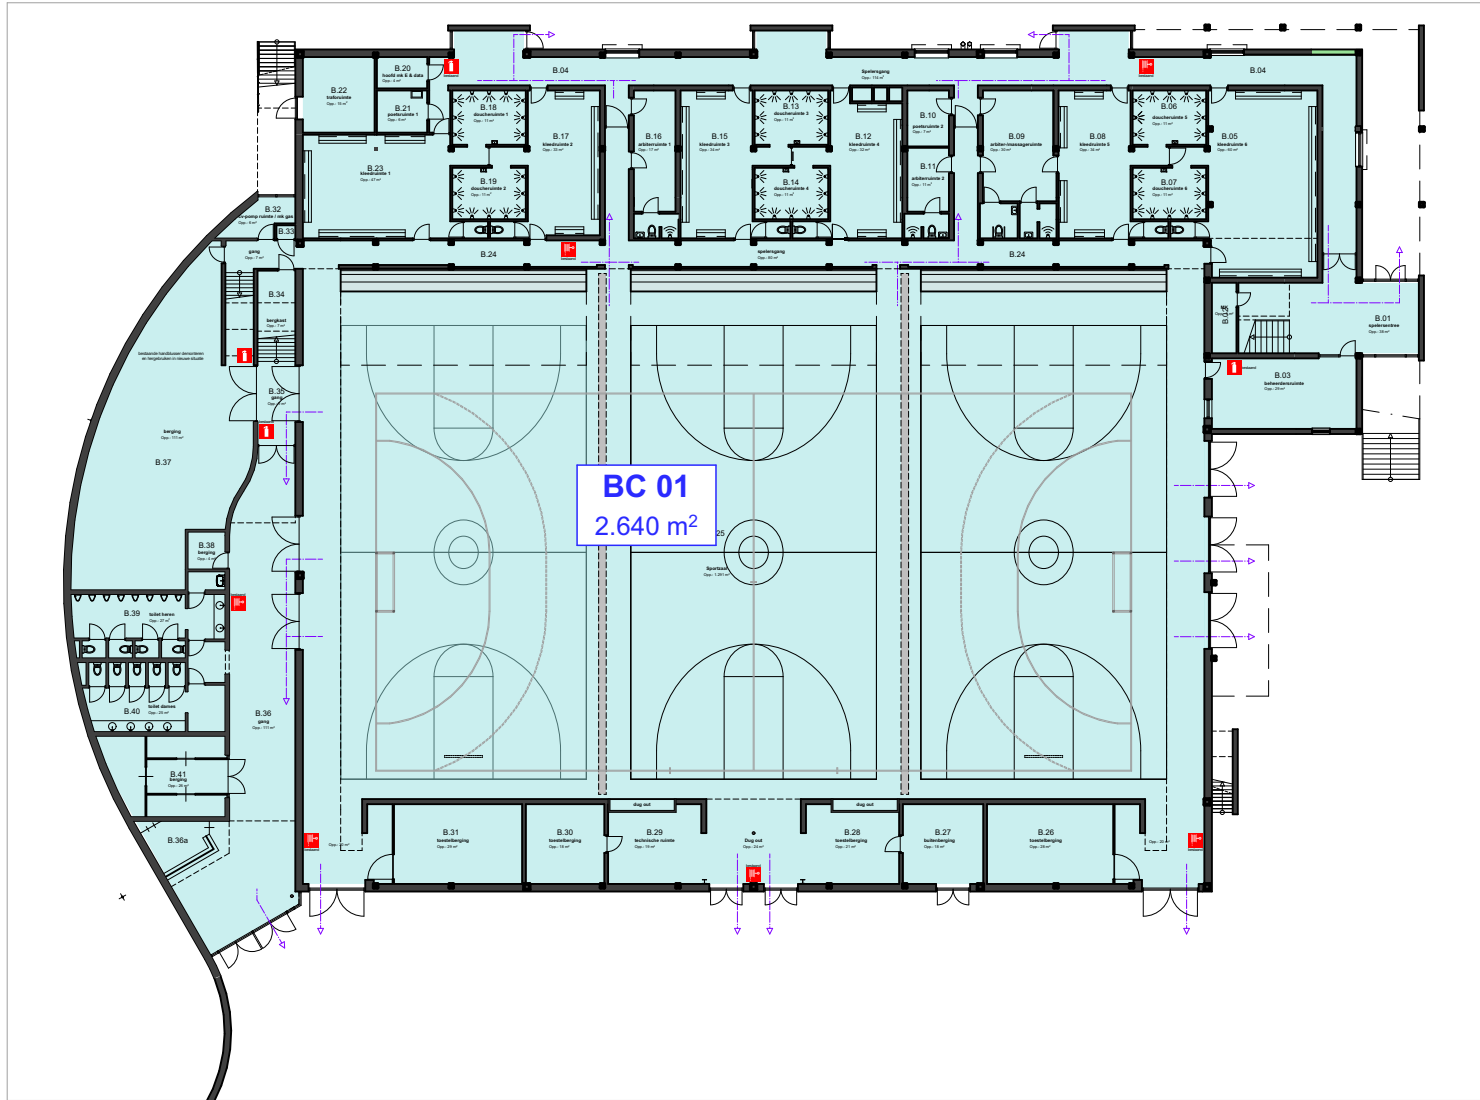

begane grond - bestaand

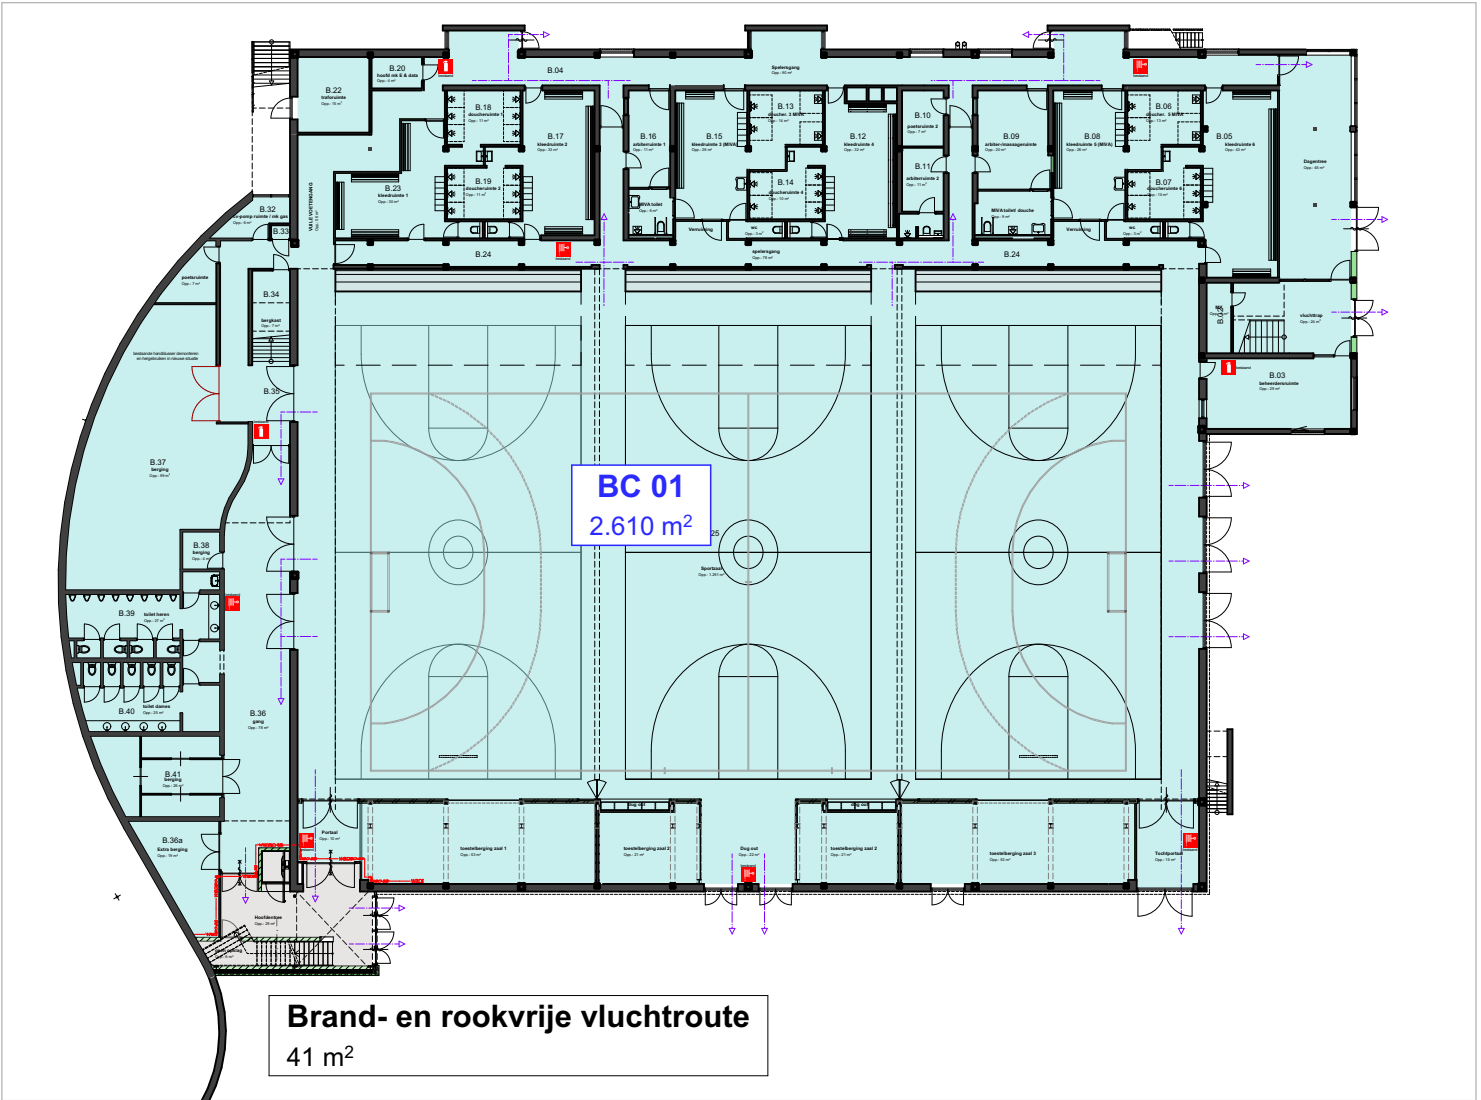

begane grond - nieuw

Brandcompartimentering_BESTAAND

	Bouwlaag	Opp. [m²]
BC 01	Begane grond	2.640
	1e verdieping	1.067
		3.708 m²
BC 02	1e verdieping	238
		238 m²
Brand- en rookvrije vluchtroute	1e verdieping	53
		53 m²
		3.998 m²

Brandcompartimentering_NIEUW

	Bouwlaag	Opp. [m²]
BC 01	Begane grond	2.610
	1e verdieping	1.082
		3.693 m²
BC 02	1e verdieping	238
		238 m²
Brand- en rookvrije vluchtroute	Begane grond	41
	1e verdieping	65
		106 m²
		4.036 m²

Bezetting gebouw (bestaand en nieuw):
aantal personen bij sportfunctie = 1.700 personen
bij incidentele evenementen = max. 3.000 personen

RENVOOI

Brandwerendheid scheidingsconstructie:
30 minuten WBDBO
(weerstand tegen branddoorslag en brand-
overslag), draaiende delen zelfsluitend

Brandslanghaspel - bestaand

Draagbaar blustoetsel - bestaand


Adres: Stadswegske 8, 6131 AG Sittard; Peilmaat bestaand = 52,60m+NAP

versie: datum: omschrijving:
wijz. A
wijz. B
wijz. C
wijz. D
wijz. E


Renovatie Stadssporthal Sittard

Technisch ontwerp
datum: 22-08-2025
schaal: 1:400

Brandcompartimentering BG

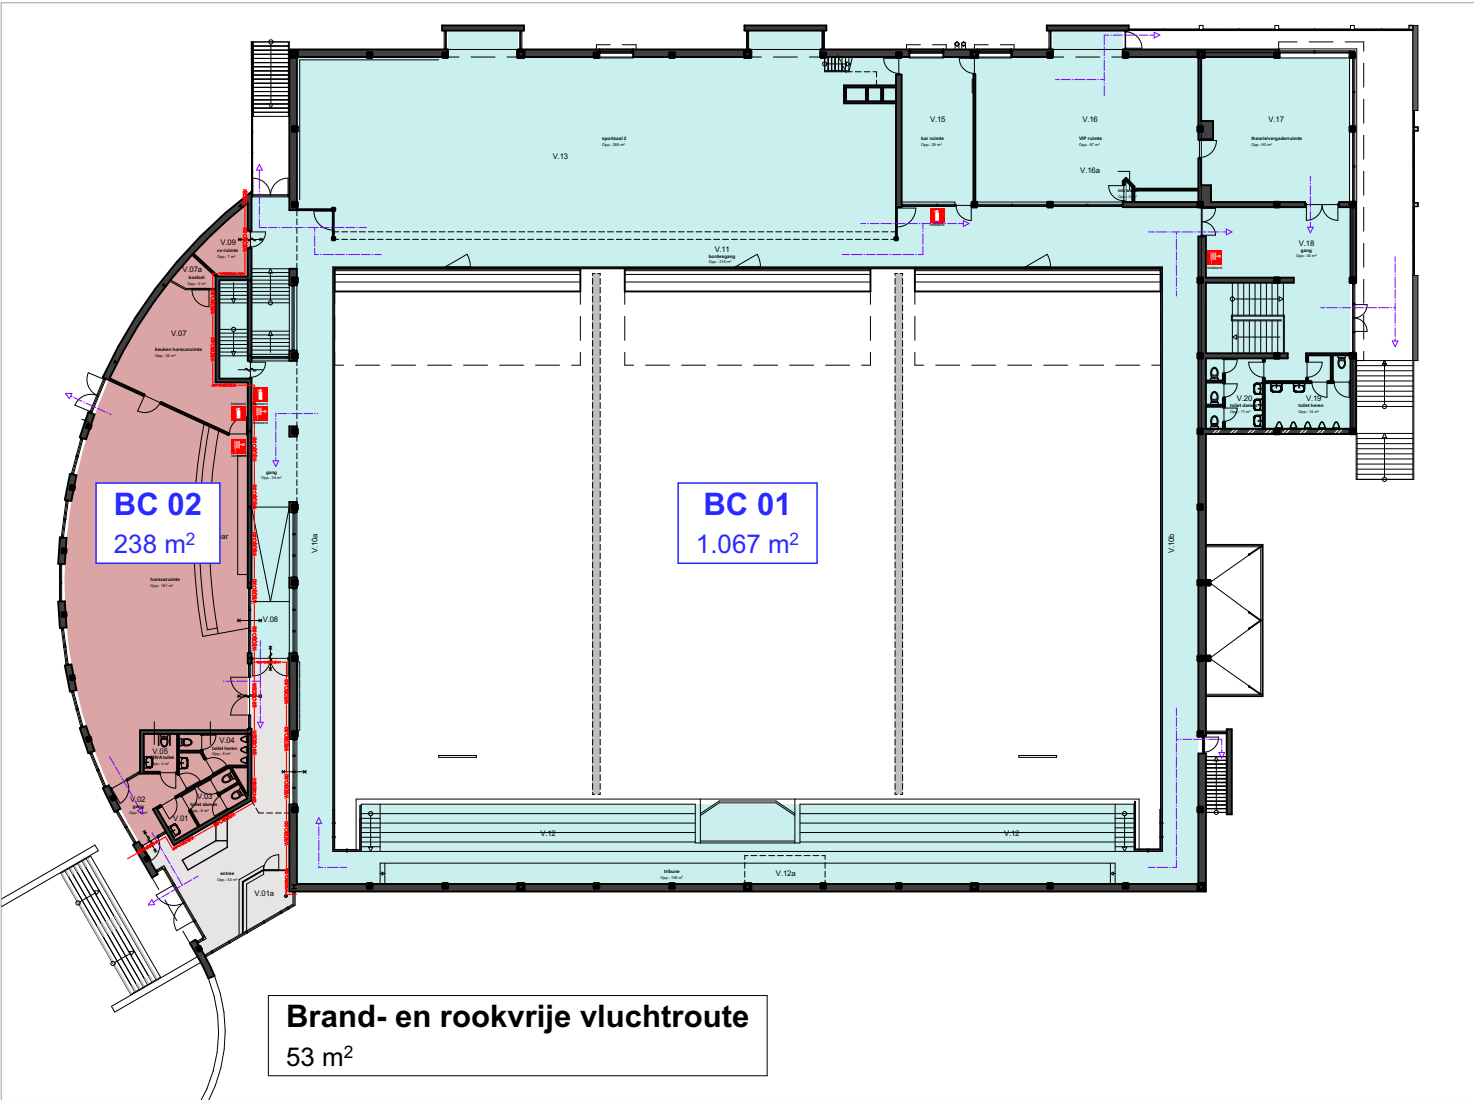

verdieping - bestaand

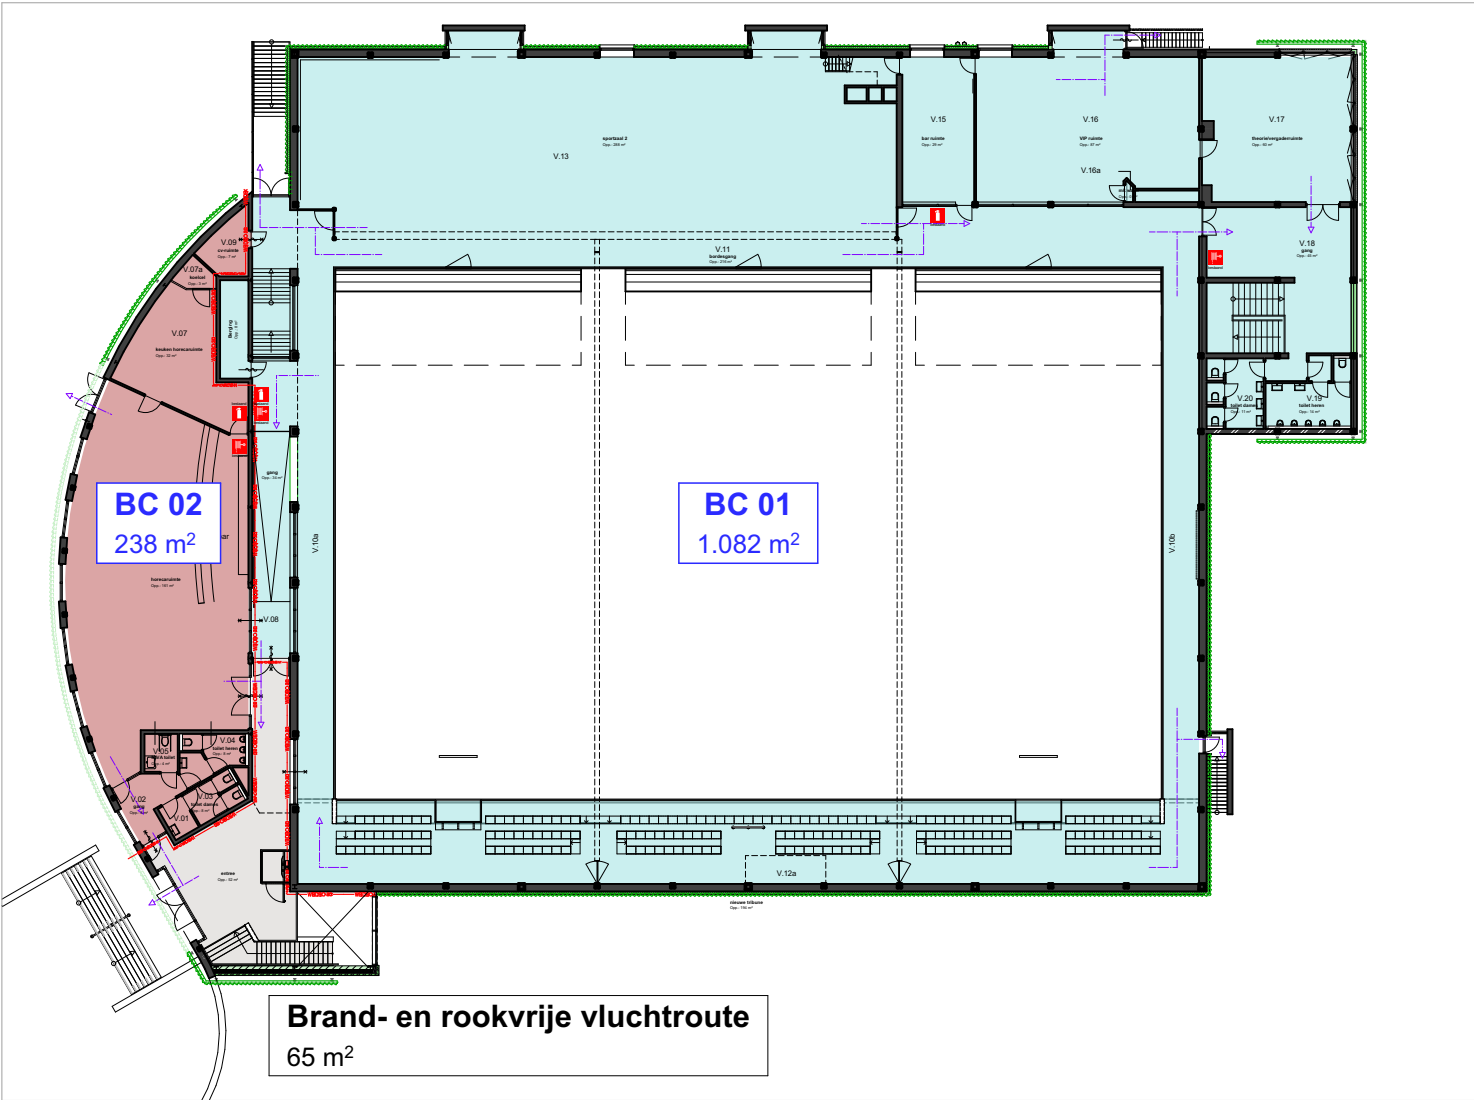

verdieping - nieuw

Brandcompartimentering_BESTAAND

	Bouwlaag	Opp. [m²]
BC 01		
	Begane grond	2.640
	1e verdieping	1.067
		3.708 m²
BC 02		
	1e verdieping	238
		238 m²
Brand- en rookvrije vluchtroute		
	1e verdieping	53
		53 m²
		3.998 m²

Brandcompartimentering_NIEUW

	Bouwlaag	Opp. [m²]
BC 01		
	Begane grond	2.610
	1e verdieping	1.082
		3.693 m²
BC 02		
	1e verdieping	238
		238 m²
Brand- en rookvrije vluchtroute		
	Begane grond	41
	1e verdieping	65
		106 m²
		4.036 m²

Bezetting gebouw (bestaand en nieuw):
aantal personen bij sportfunctie = 1.700 personen
bij incidentele evenementen = max. 3.000 personen

RENOVOOI

Brandwerendheid scheidingsconstructie:
30 minuten WBDBO
(weerstand tegen branddoorslag en brand-
overslag), draaiende delen zelfsluitend

Brandslanghaspel - bestaand

Draagbaar blustoetsel - bestaand

Adres: Stadswegske 8, 6131 AG Sittard; Peilmaat bestaand = 52,60m+NAP

versie: datum: omschrijving:
wijz. A
wijz. B
wijz. C
wijz. D
wijz. E

Renovatie Stadssporthal Sittard

Technisch ontwerp
datum: 22-08-2025
schaal: 1:400

Brandcompartimentering Verdieping