




Detail A - Rammelstrook in asfalt
schaal: 1:10

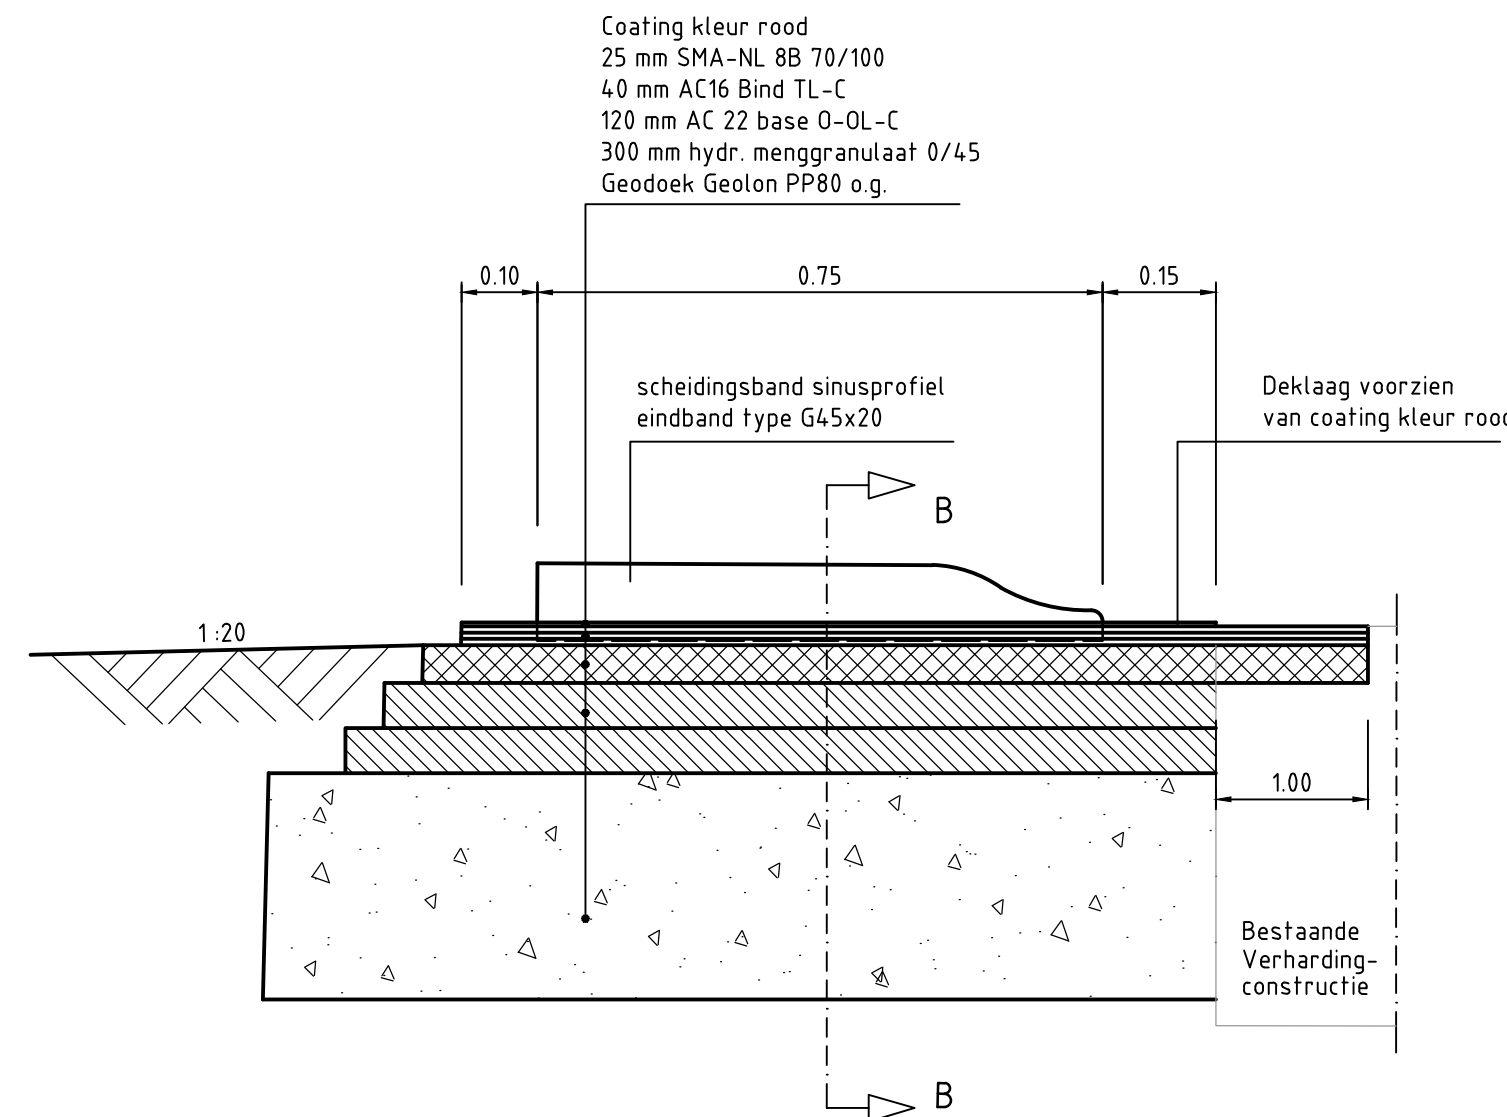


Doorsnede A-A van detail A
(nieuw werk)

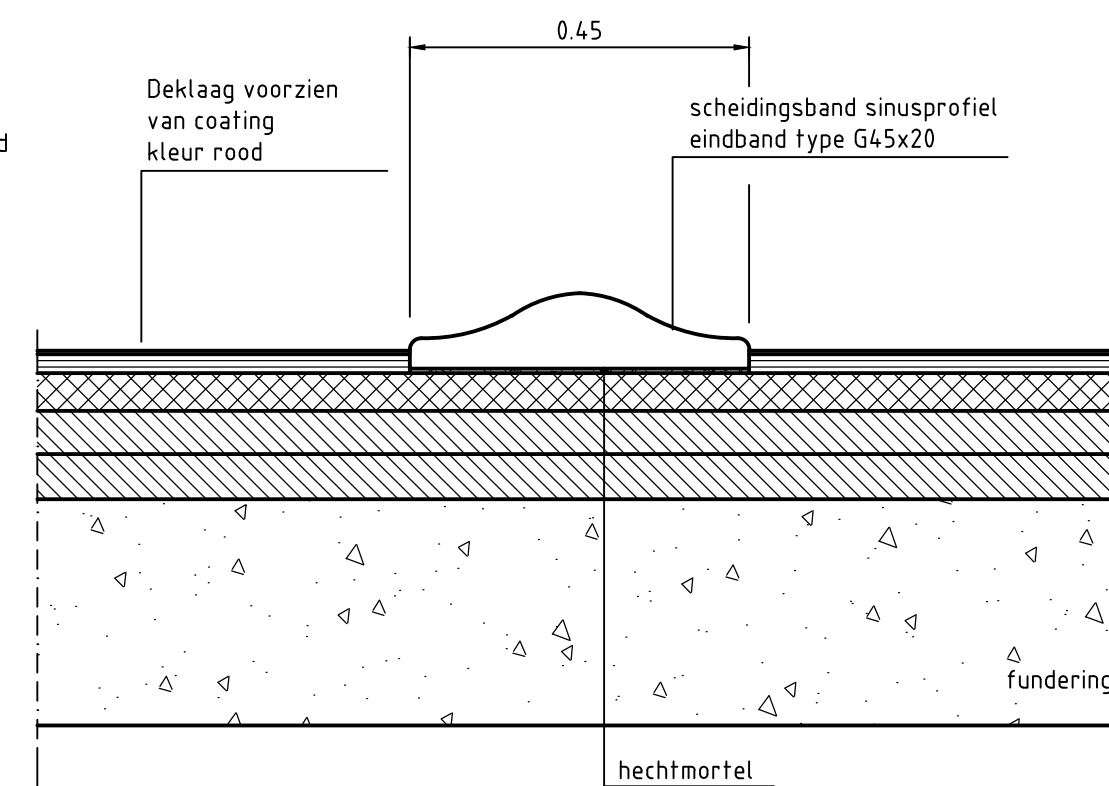


Doorsnede B-B van detail A

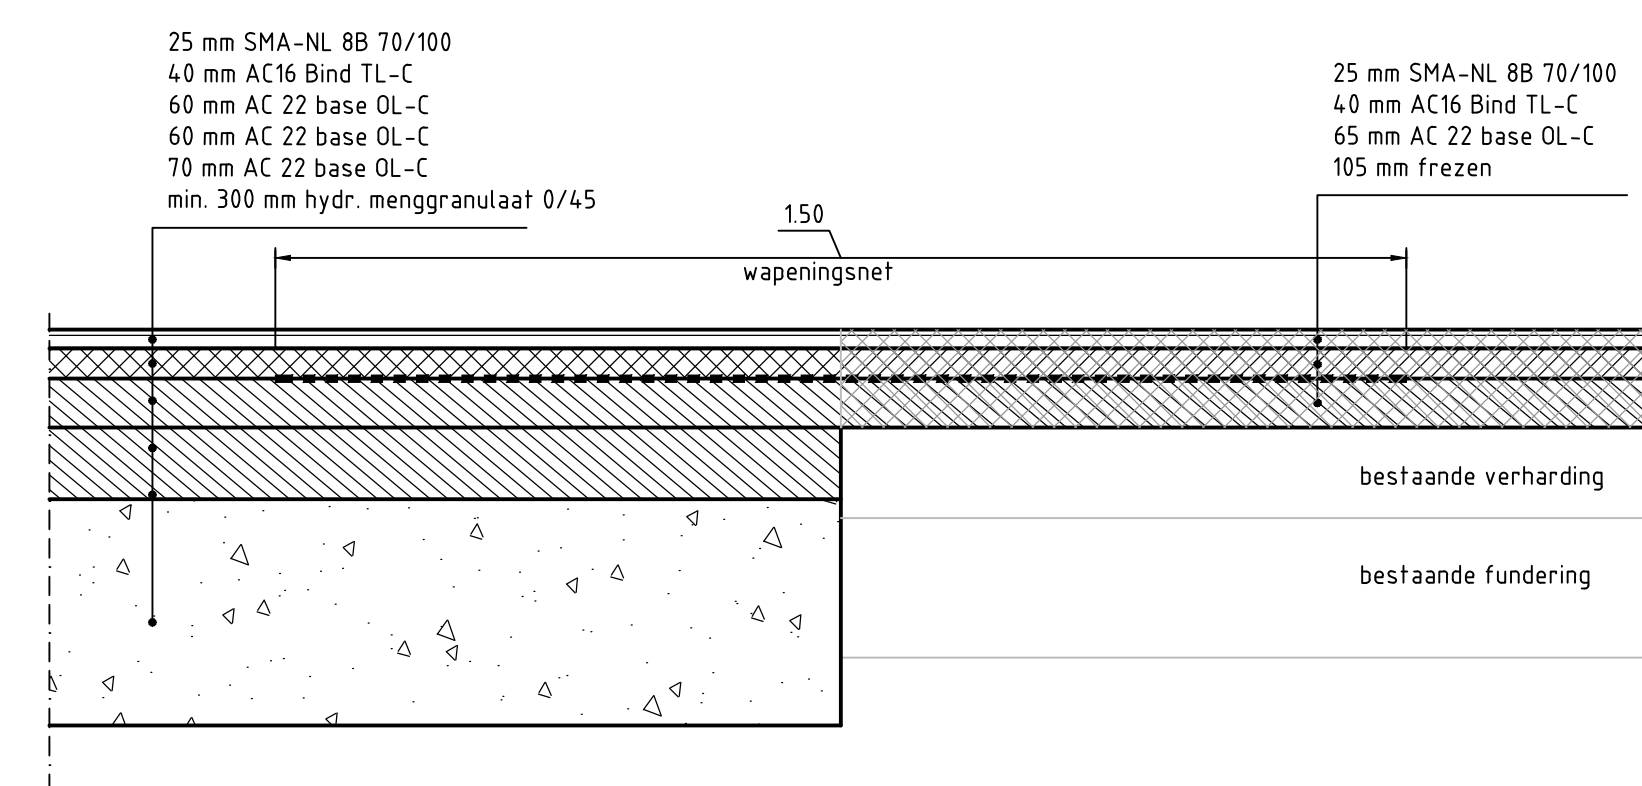


Detail B-Langsaansluiting rijbaan oud/nieuw
schaal: 1:10

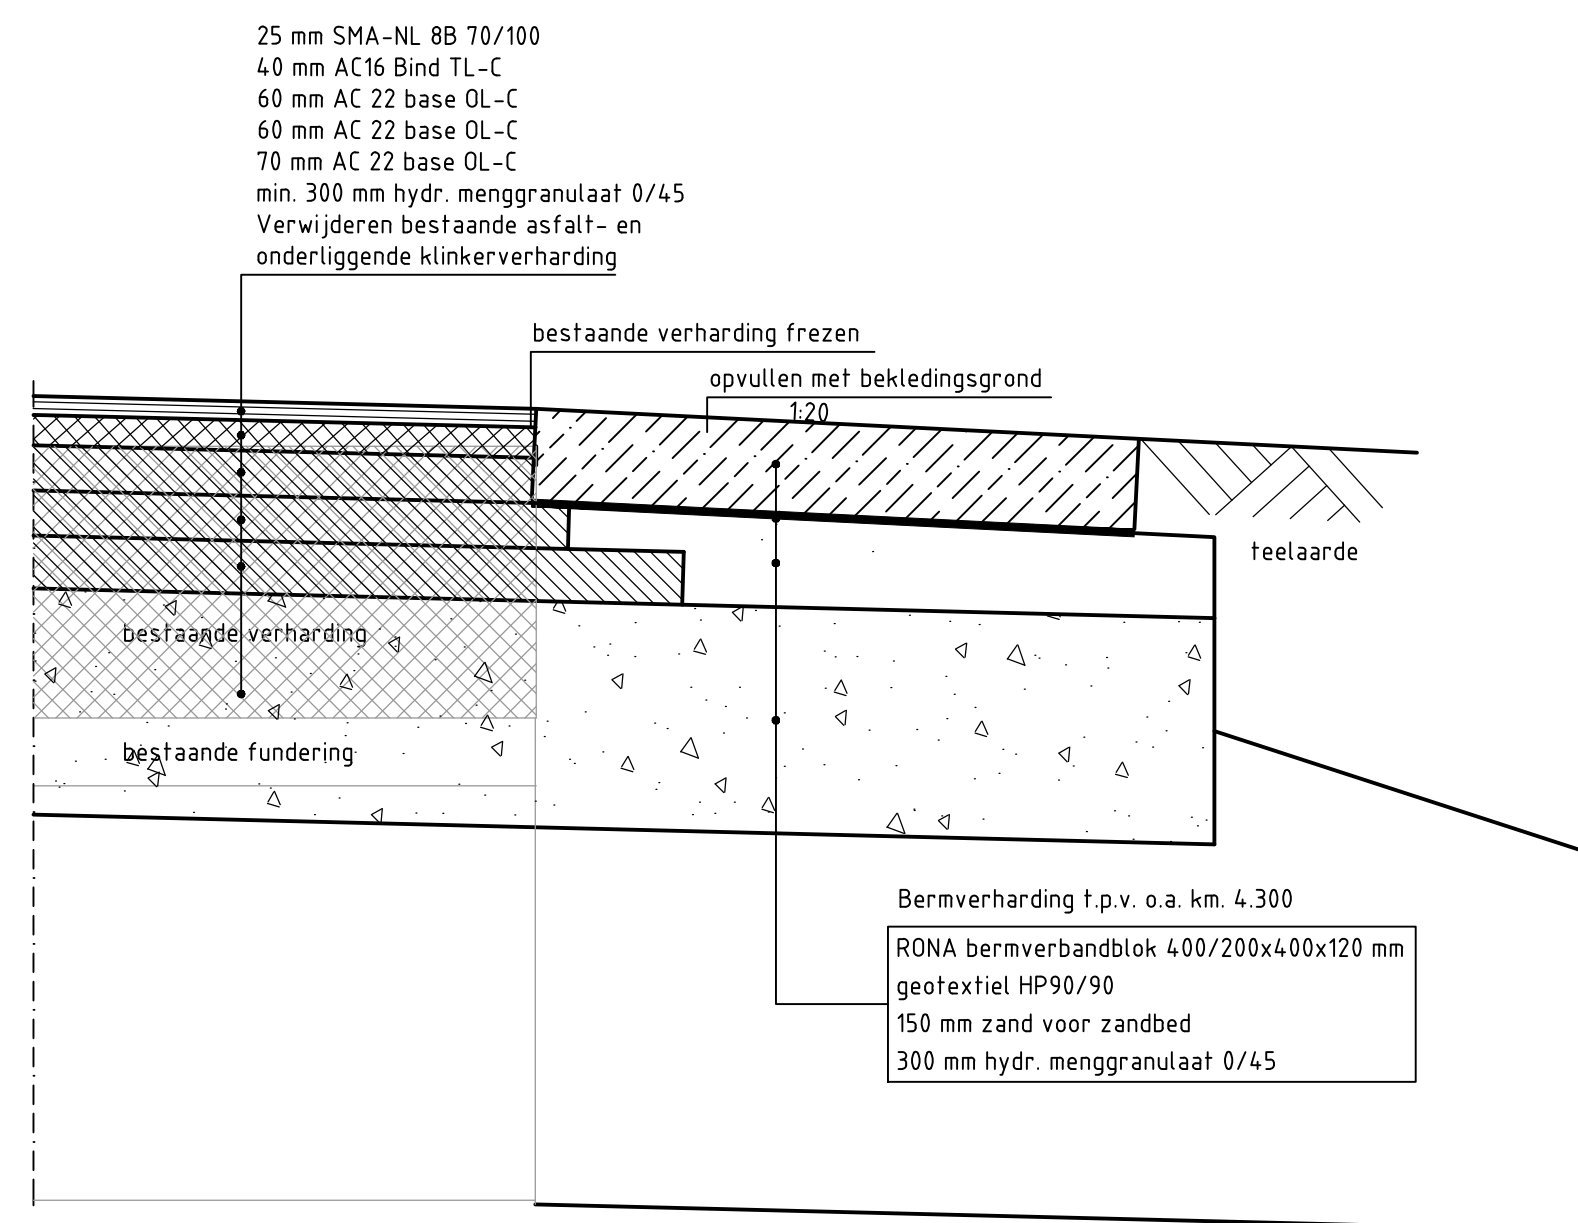


Detail C-Verhardingsopbouw bermverharding
schaal: 1:10

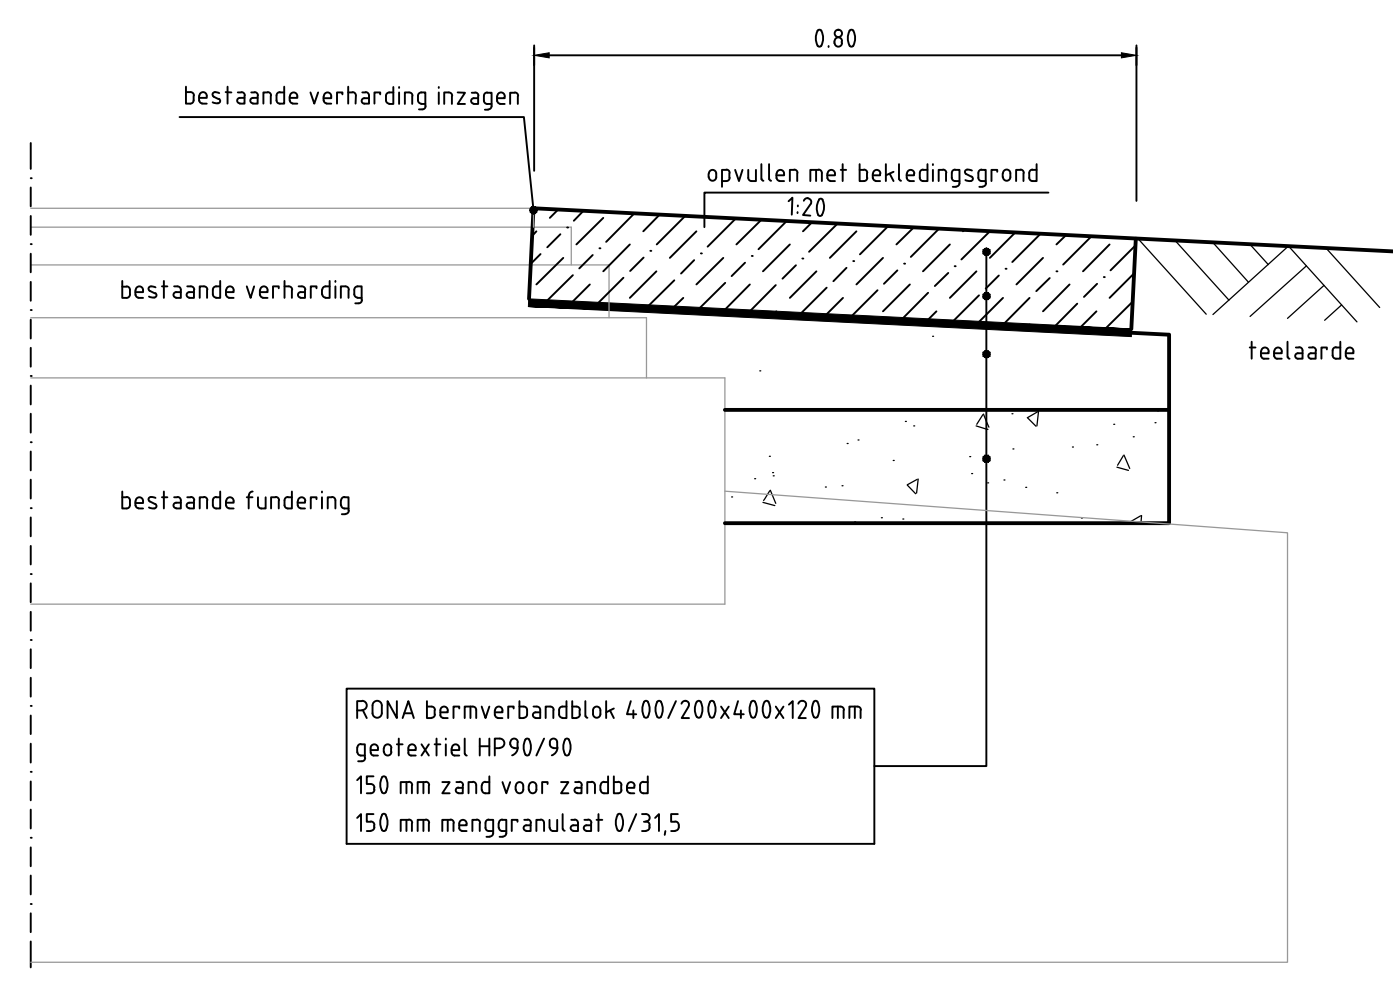


Detail D-Verhardingsopbouw bermverharding
schaal: 1:10

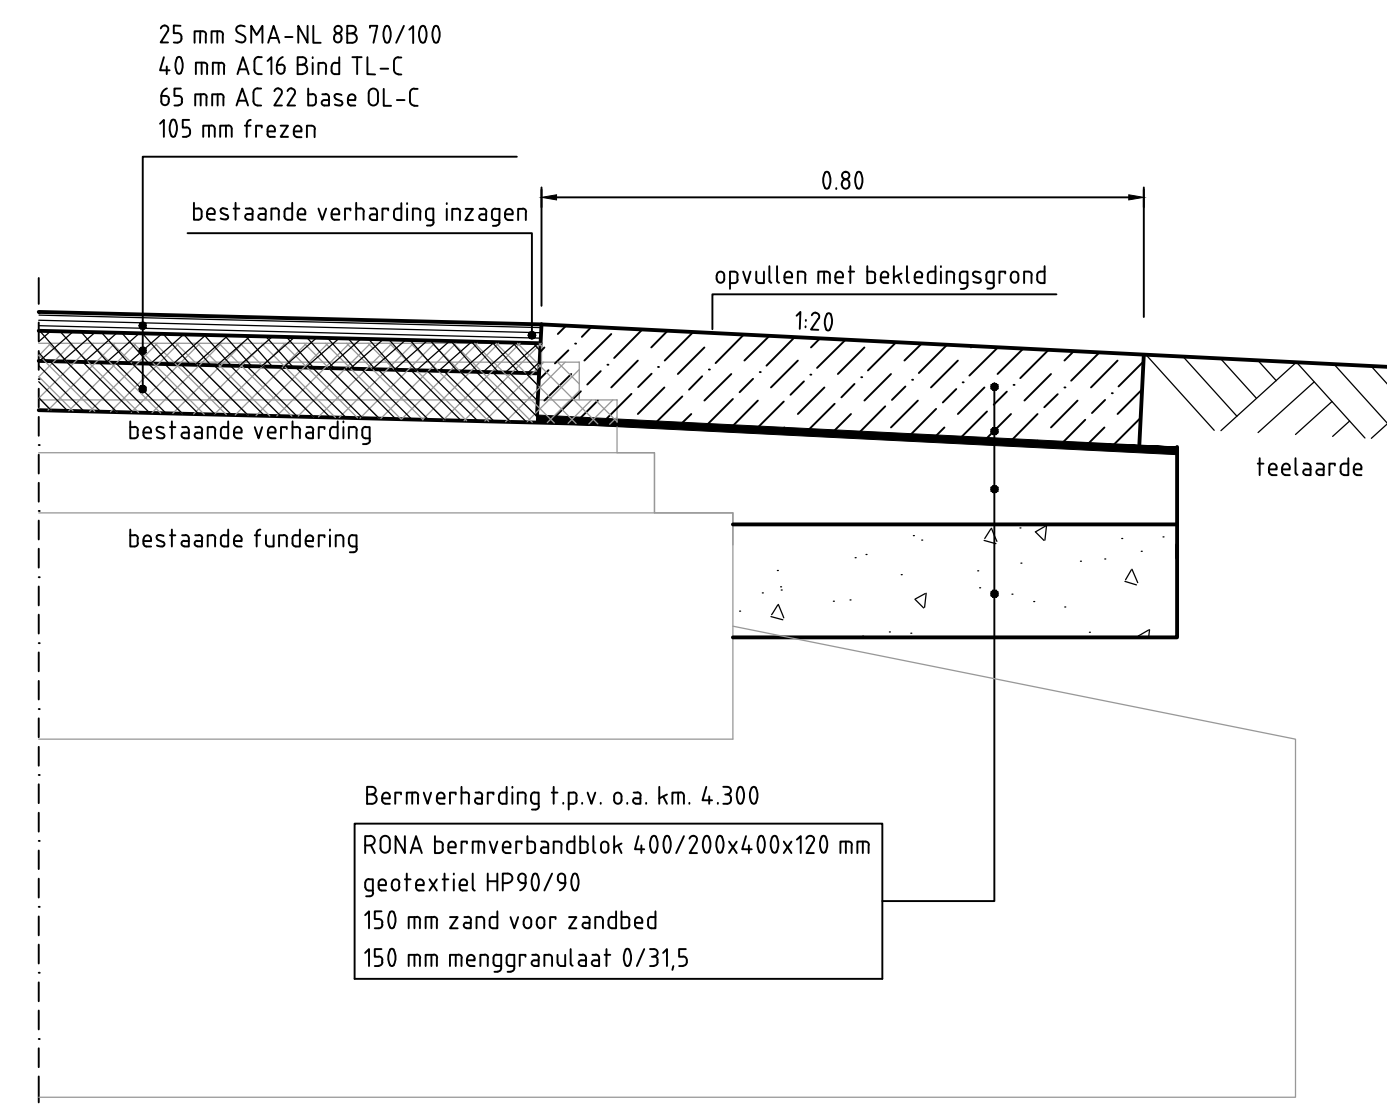


Detail E-Verhardingsopbouw bermverharding
schaal: 1:10

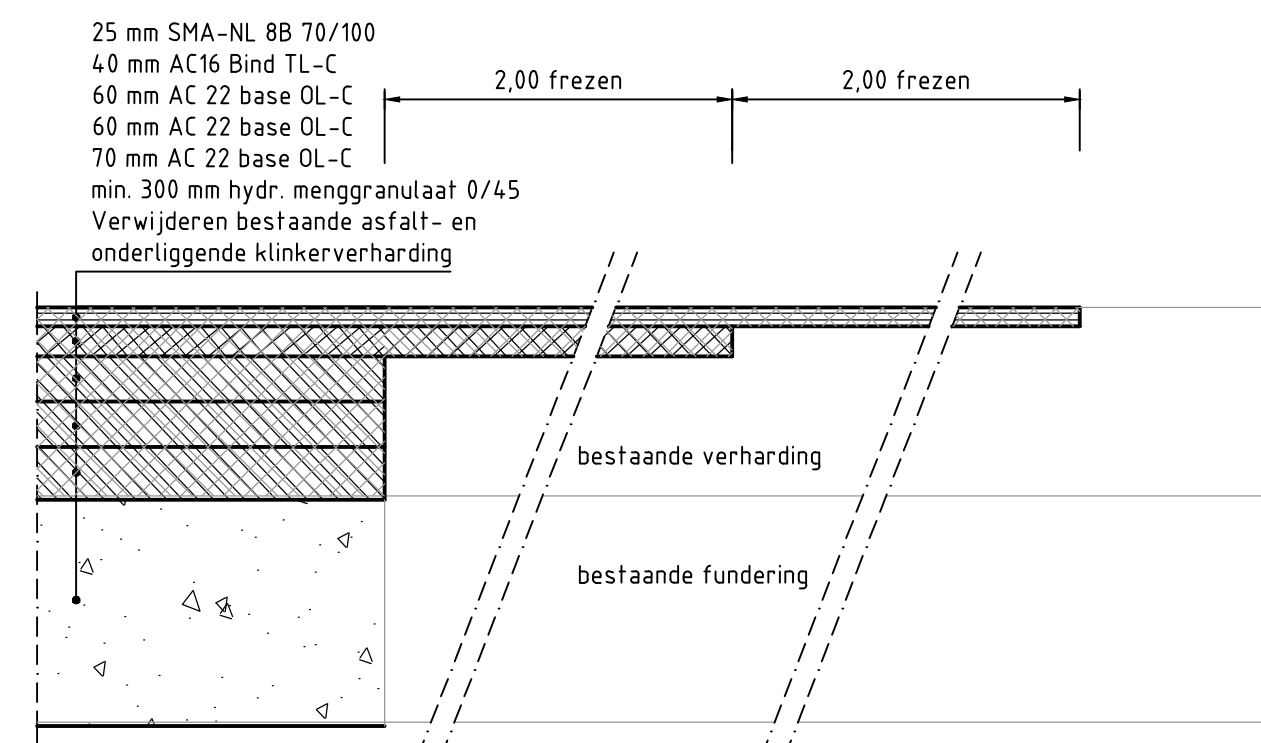


Detail F- Dwarsaansluiting rijbaan bestaand/nieuw
schaal: 1:10

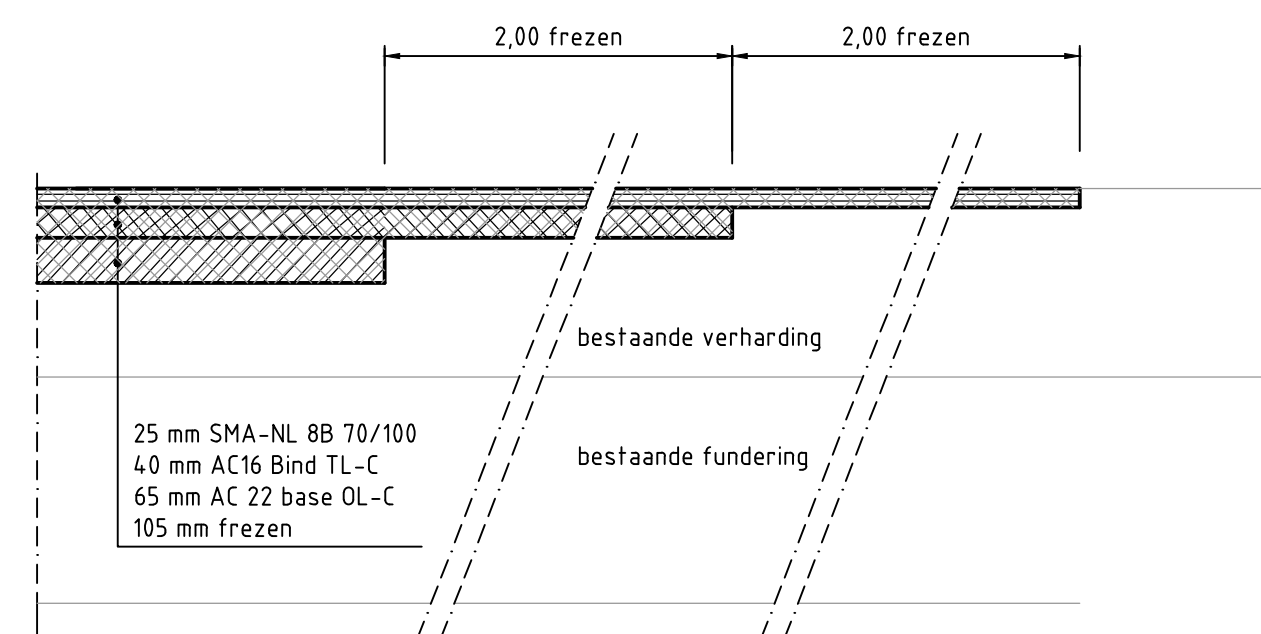

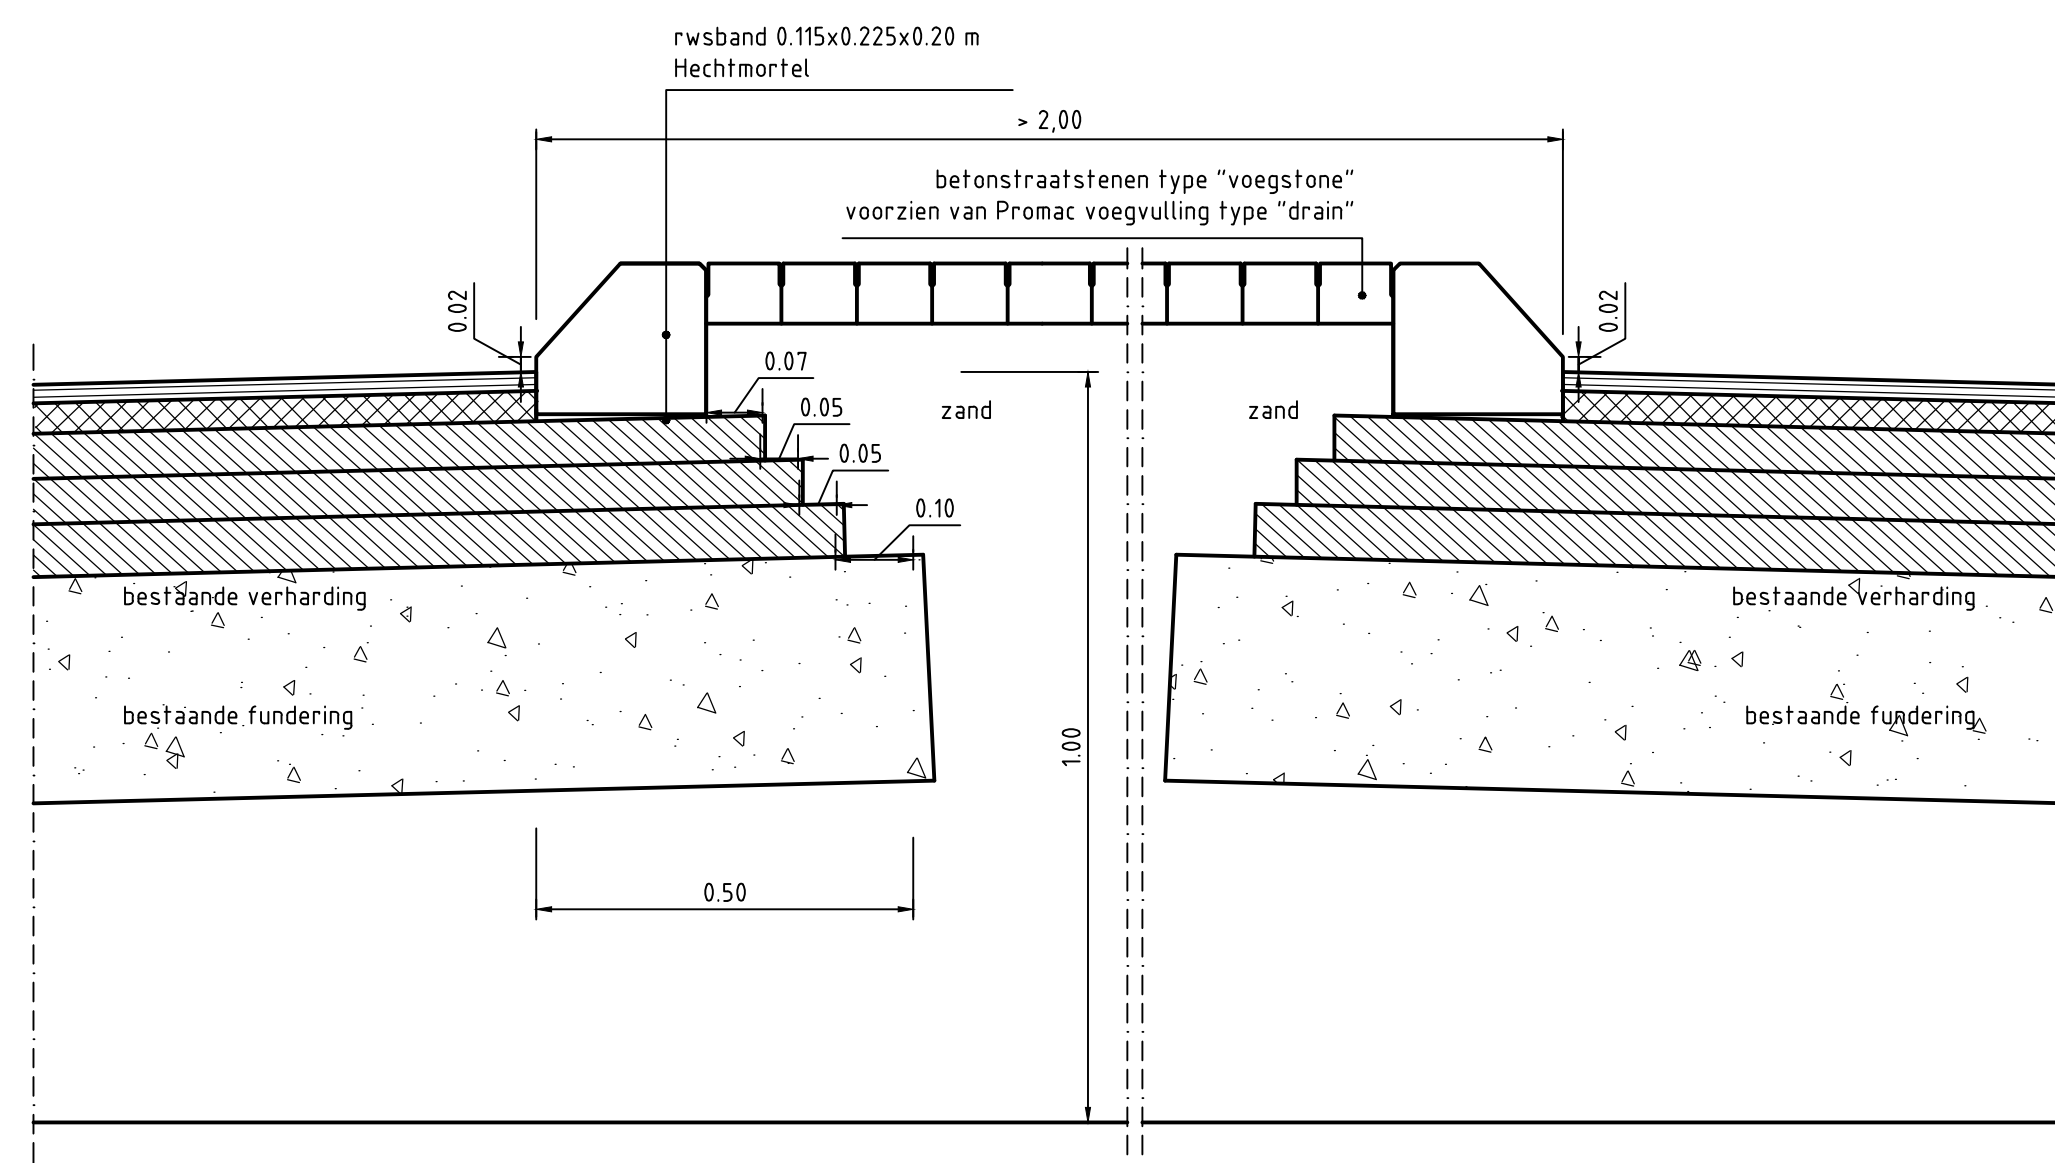

Detail G- Dwarsaansluiting rijbaan bestaand/onderhoud
schaal: 1:10

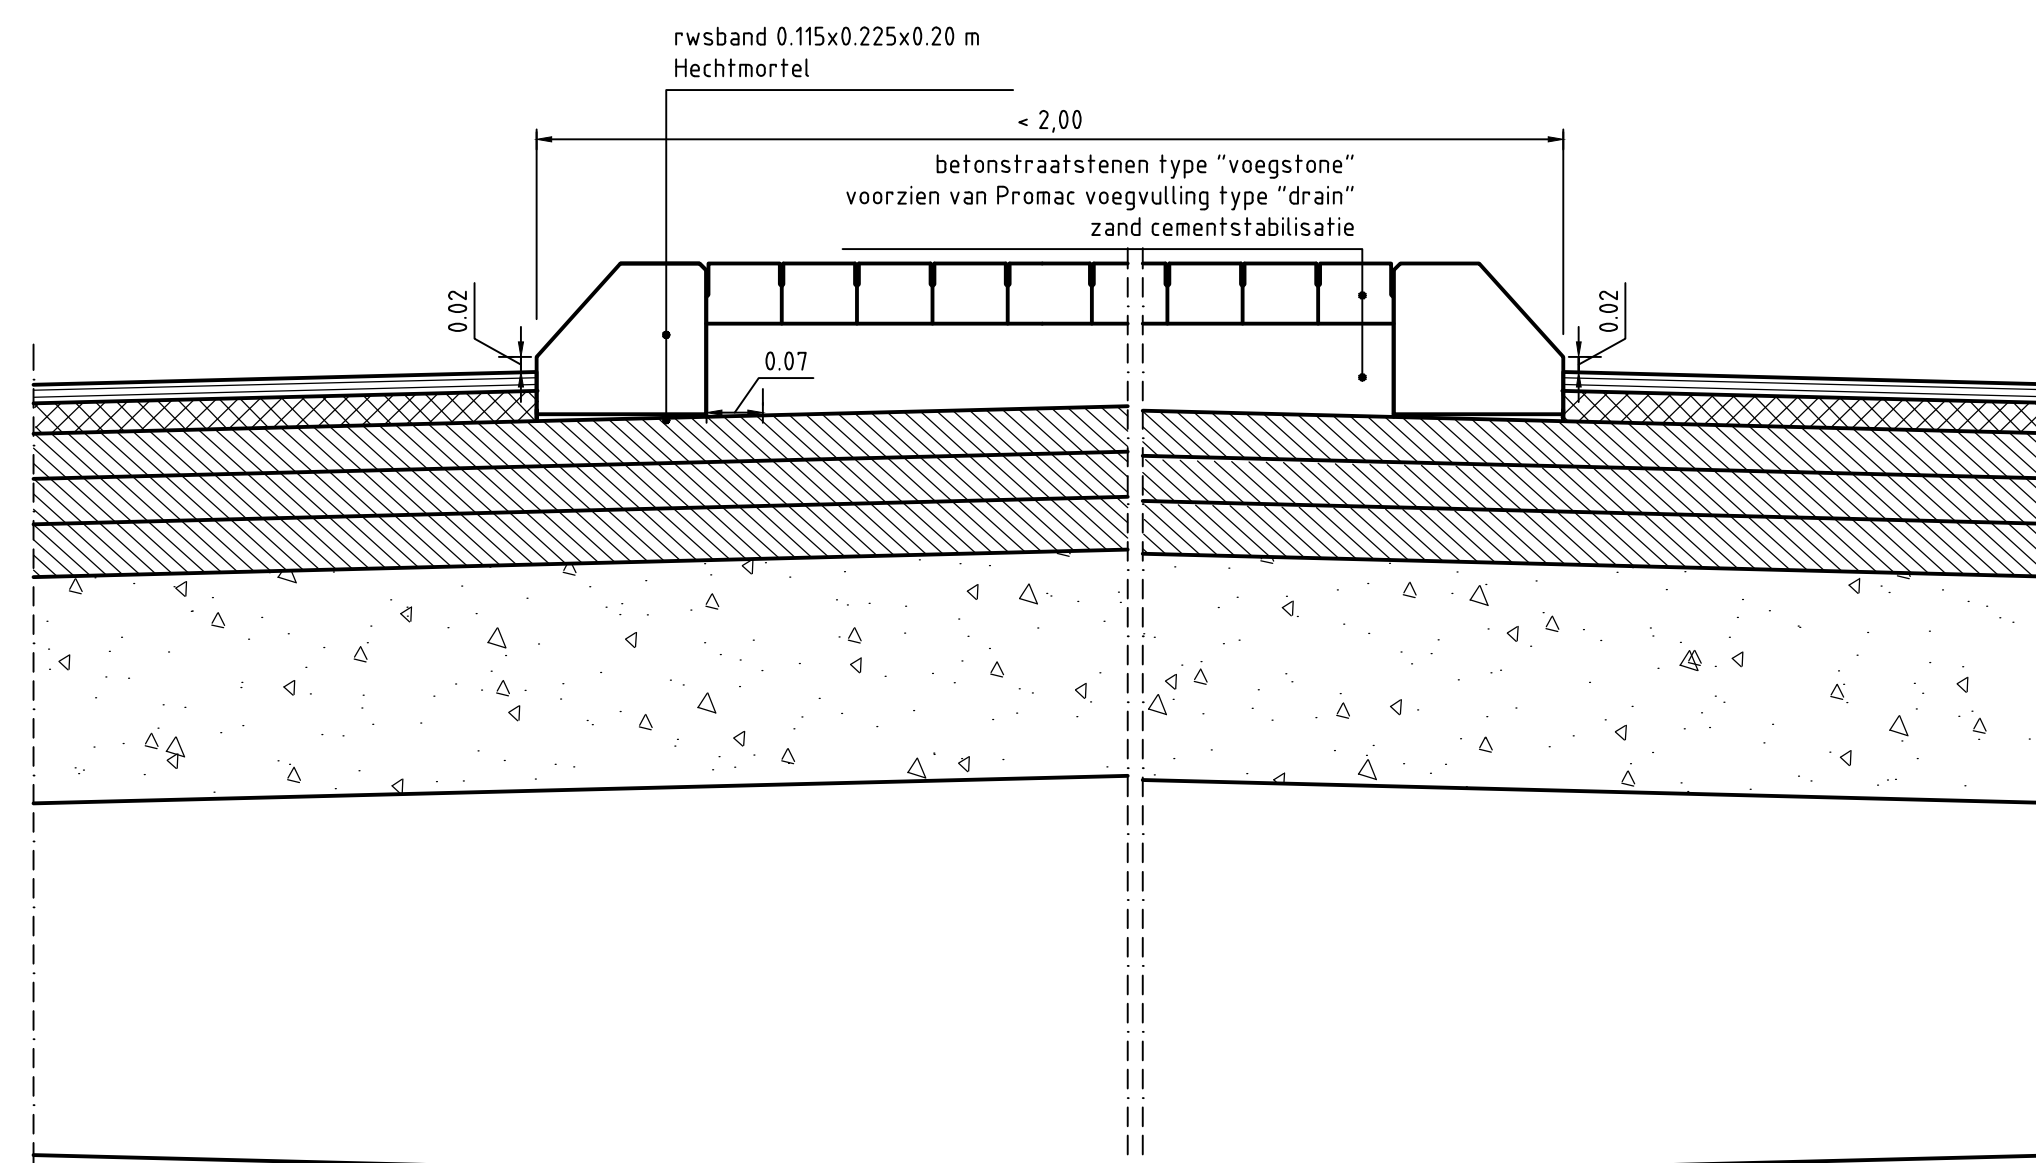

Detail H- Middengeleider "open"
schaal: 1:10



Detail I- Middengeleider "dicht"
schaal: 1:10

Voor Overzicht zie blad: —		Bestek		versie: — versiedatum: —	
Behorend bij: —		<div> Provincie Noord-Holland</div>			
N242					
Reconstructie N242					
Vervaardigen ontwerp					
Km. 47.400- 51.600					
Gemeente: Heerhugowaard					
Details					
getekend	N. Rijlaarsdam	d.d. 05-08-2014	schaal 1:500		
gecontroleerd	P.J.J. Roos	d.d. 05-08-2014			
gezien	R. Ullersma	d.d. 05-08-2014	in 44 bladen, blad nr. 37		
<div> Postbus 2111, 1990 AC Velsenbroek, T 088 321 25 29, F 088 321 25 29 www.bkgroep.nl info@bkgroep.nl</div>			A1		
			N242 - 18859-51-04-37		