


ALGEMENE UITGANGSPUNTEN:
- Alle maten in meter tenzij anders is aangegeven
- Alle hoogtematen in meter t.o.v. N.A.P.
- Alle hoeken in het 360 graden stelsel
- De maten en peilen in het werk controleren en afwijkingen melden bij de directie
- De gebruikte tekenstandaard is de NLC5



- LEGENDA
- Aanbrengen enkele kunststofdeklaag
 - Aanbrengen dubbele kunststofdeklaag
 - Verwijderen en aanbrengen dwars- en langsvogegen
 - Verwijderen en aanbrengen uitzetvoeg beton-beton
 - Verwijderen en aanbrengen dwarsvoeg molgoot
 - Verwijderen en aanbrengen langsvog molgoot
 - Verwijderen en aanbrengen markering geel
 - Verwijderen en aanbrengen markering rood
 - Beschermen opbouwarmatuur
 - De- en hermontage inbouwarmatuur
 - Beschermen roosterkog

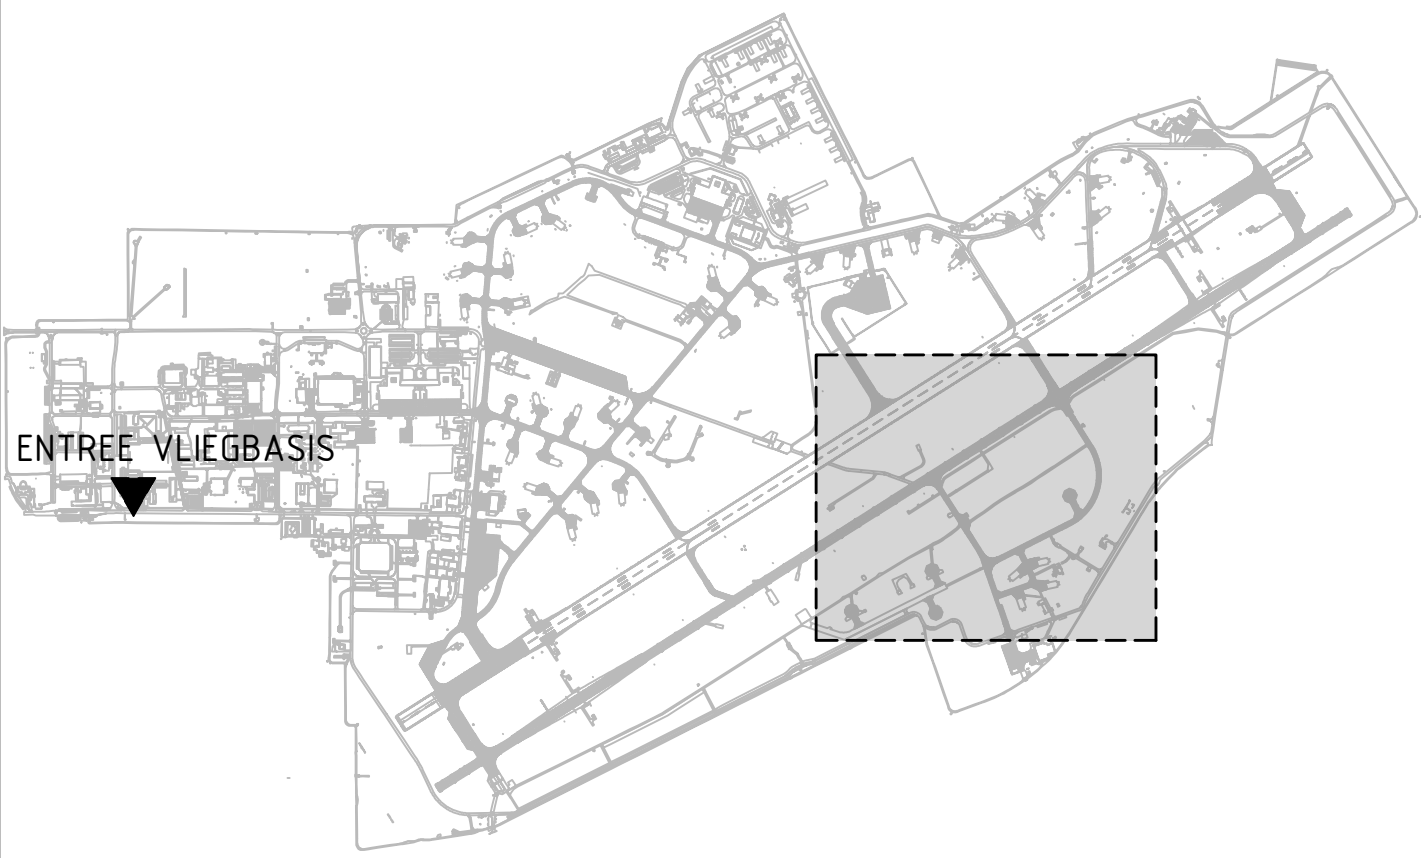

OVERZICHT PROJECTGEBIED OP DE VliegBasis VOLKEL

Betononderhoud 2026
VliegBasis Volkel
Specificatie:
Bestaande en Nieuwe Situatie
Southern-track, rolbaan QRA en Shelter 538 t/m 541

Objektnummer:	45H03	Gesekend:	MVe
Gebouwnummer:	44151.20	Gecontroleerd:	MvdB
Besteknummer:	44151	Datum:	16-12-2025
Projectnummer:	44151	Schaal:	1:1000
Fase:	Bestek	Formaat:	A0 (841x1189 mm)
Verste:	1.0	Documentcode:	44151-VKL-Betononderhoud 2026.dwg



Blad:
C01 van 6
Directie - VliegBasisVolkel
www.vliegBasisvolkel.nl
085 115 80 00