


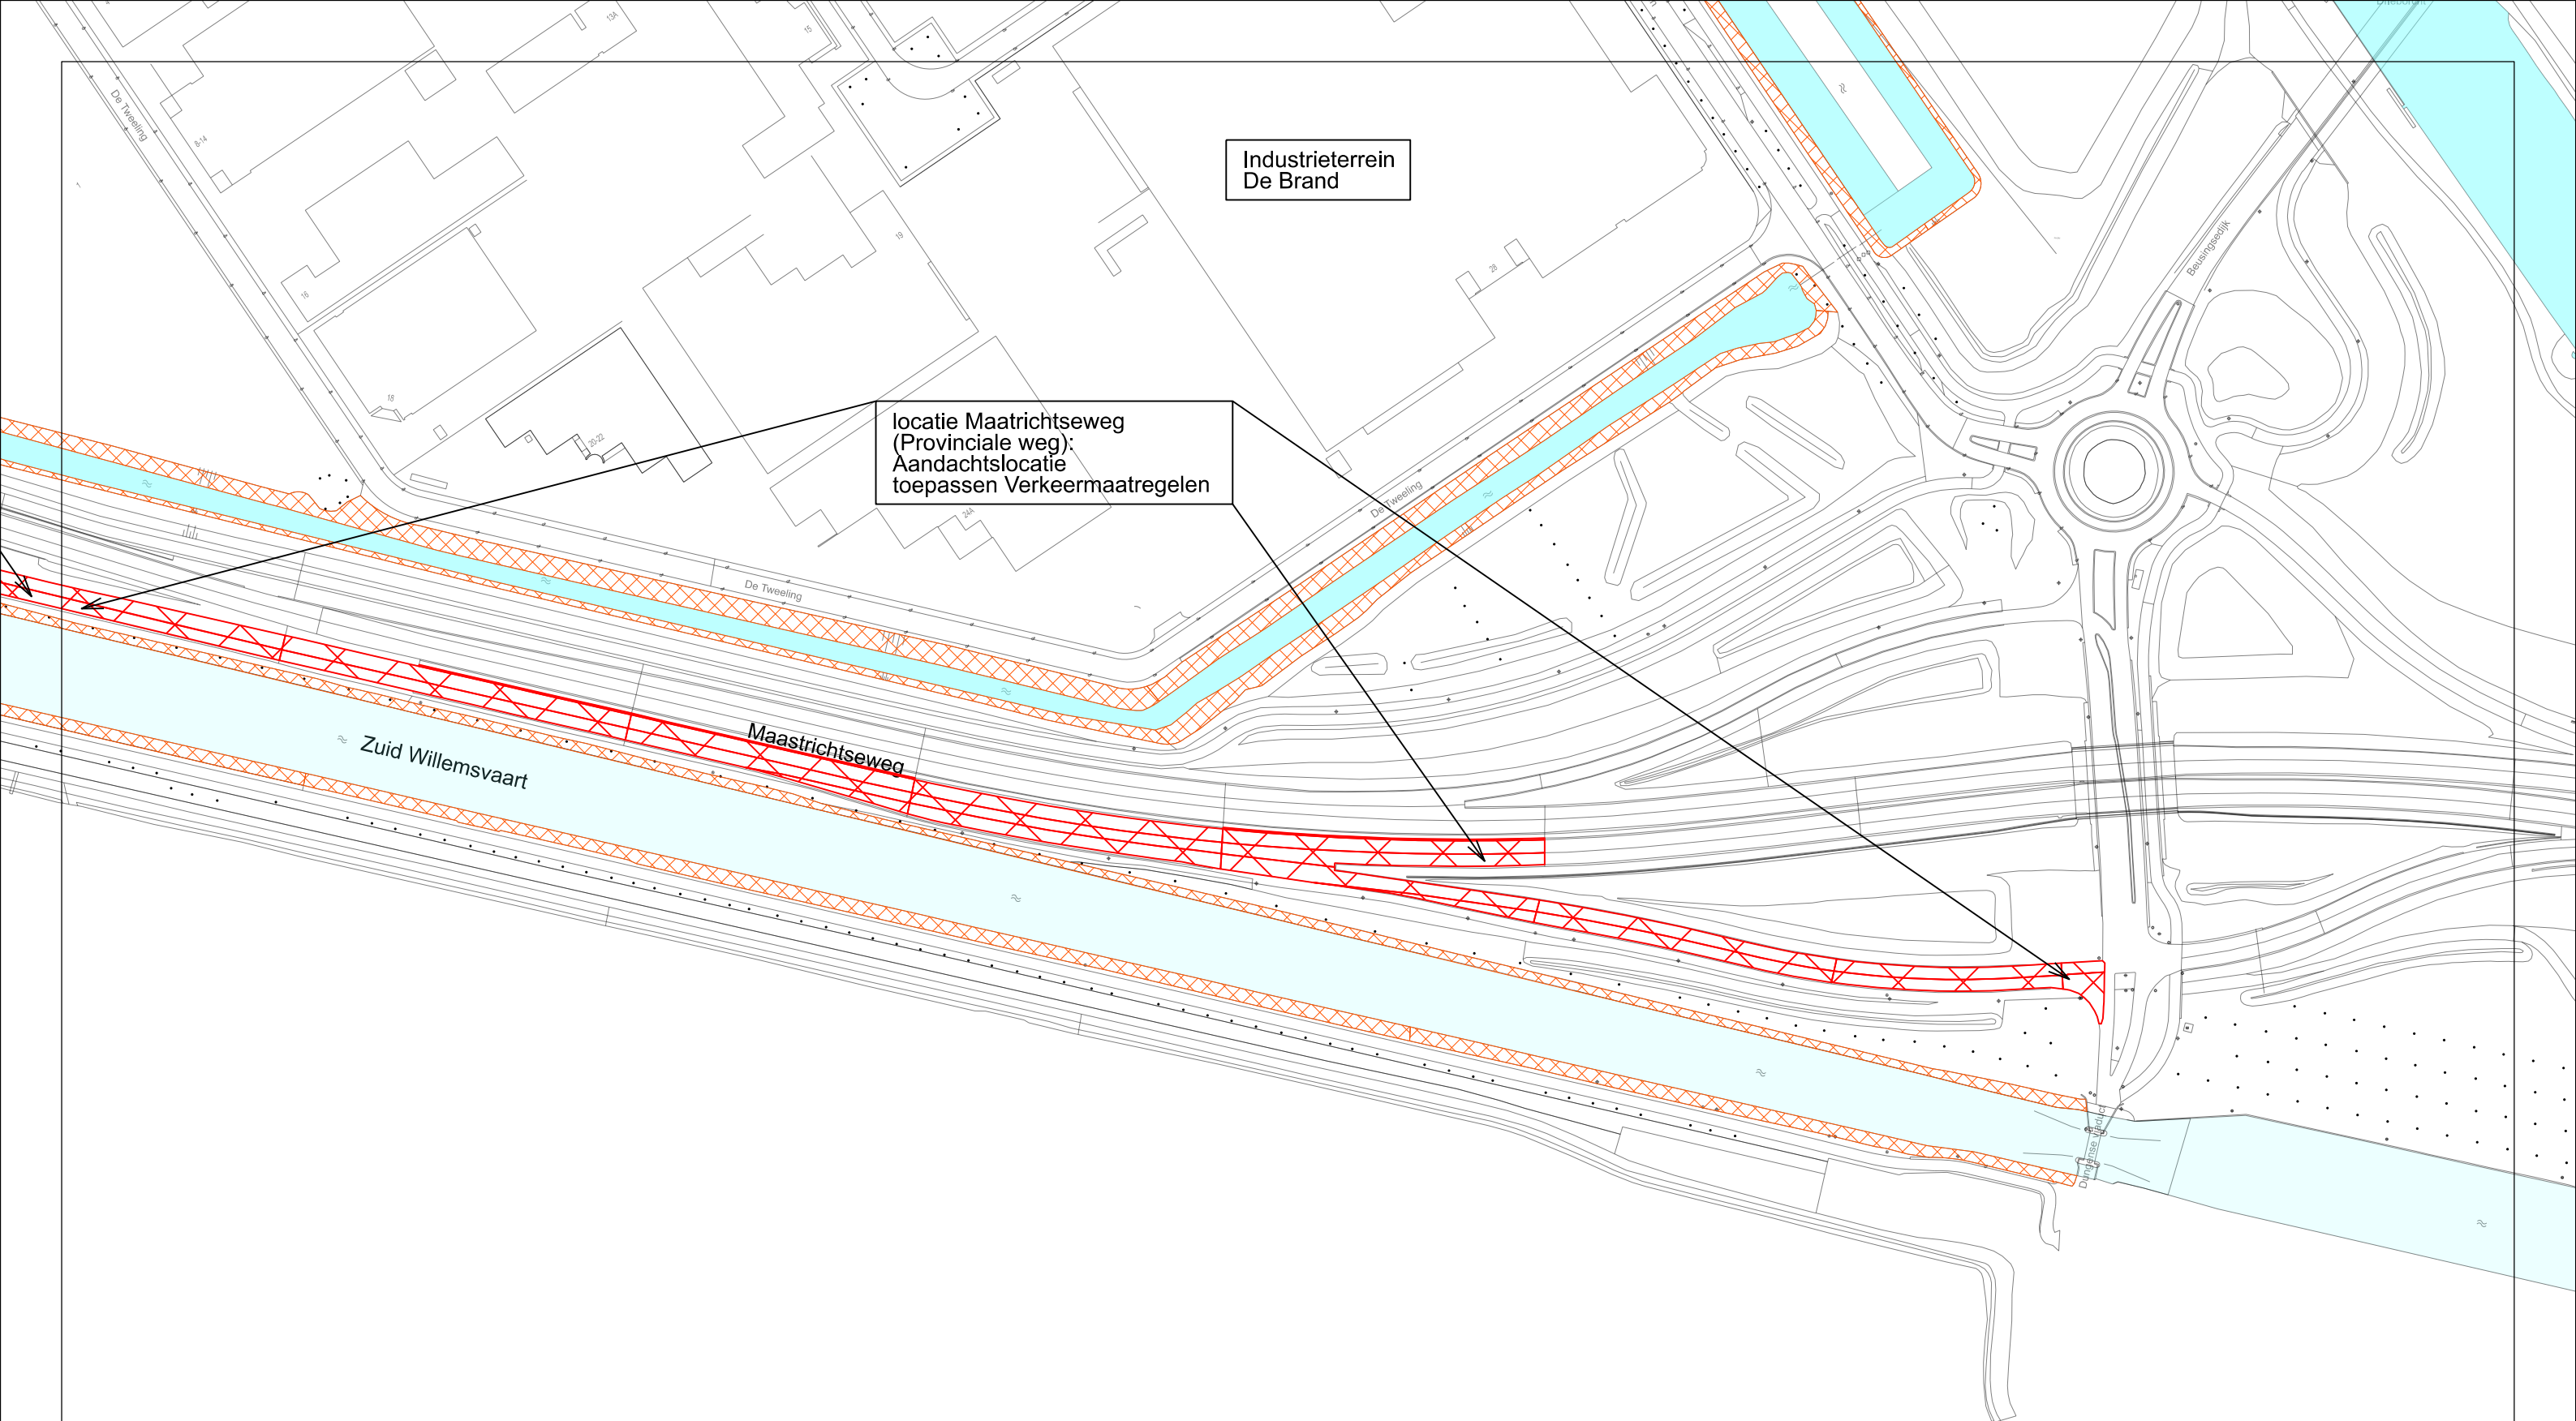

Wijk 2				
Zuid-Willemsvaart - Maastrichtseweg				
Hulptekening Toepassen verkeersmaatregelen				
Wijk	Omschrijving	Datum	Getekend	Gecontroleerd
Onderhoudswerken 2026				
Onderhoud water en oevers				
00 Gemeente 's-Hertogenbosch				
Master Model Besteknr. 015-2025 Perceel 1				
Documentnaam:	Status: In	Bladnr: 4		
Versie:	Datum: 28-01-2026	Getekend: mmo		
Formaat:	Besteknummer: 015-2025 Perceel 1	Gecontroleerd: Controleur DGN		
Schaal: 1:2000	Documenttype: Tekening A3	Afdeling: Beheer & Programmering		



Tek. 4 van 4
's-Hertogenbosch
Projectmanagement en voorbereiding

