


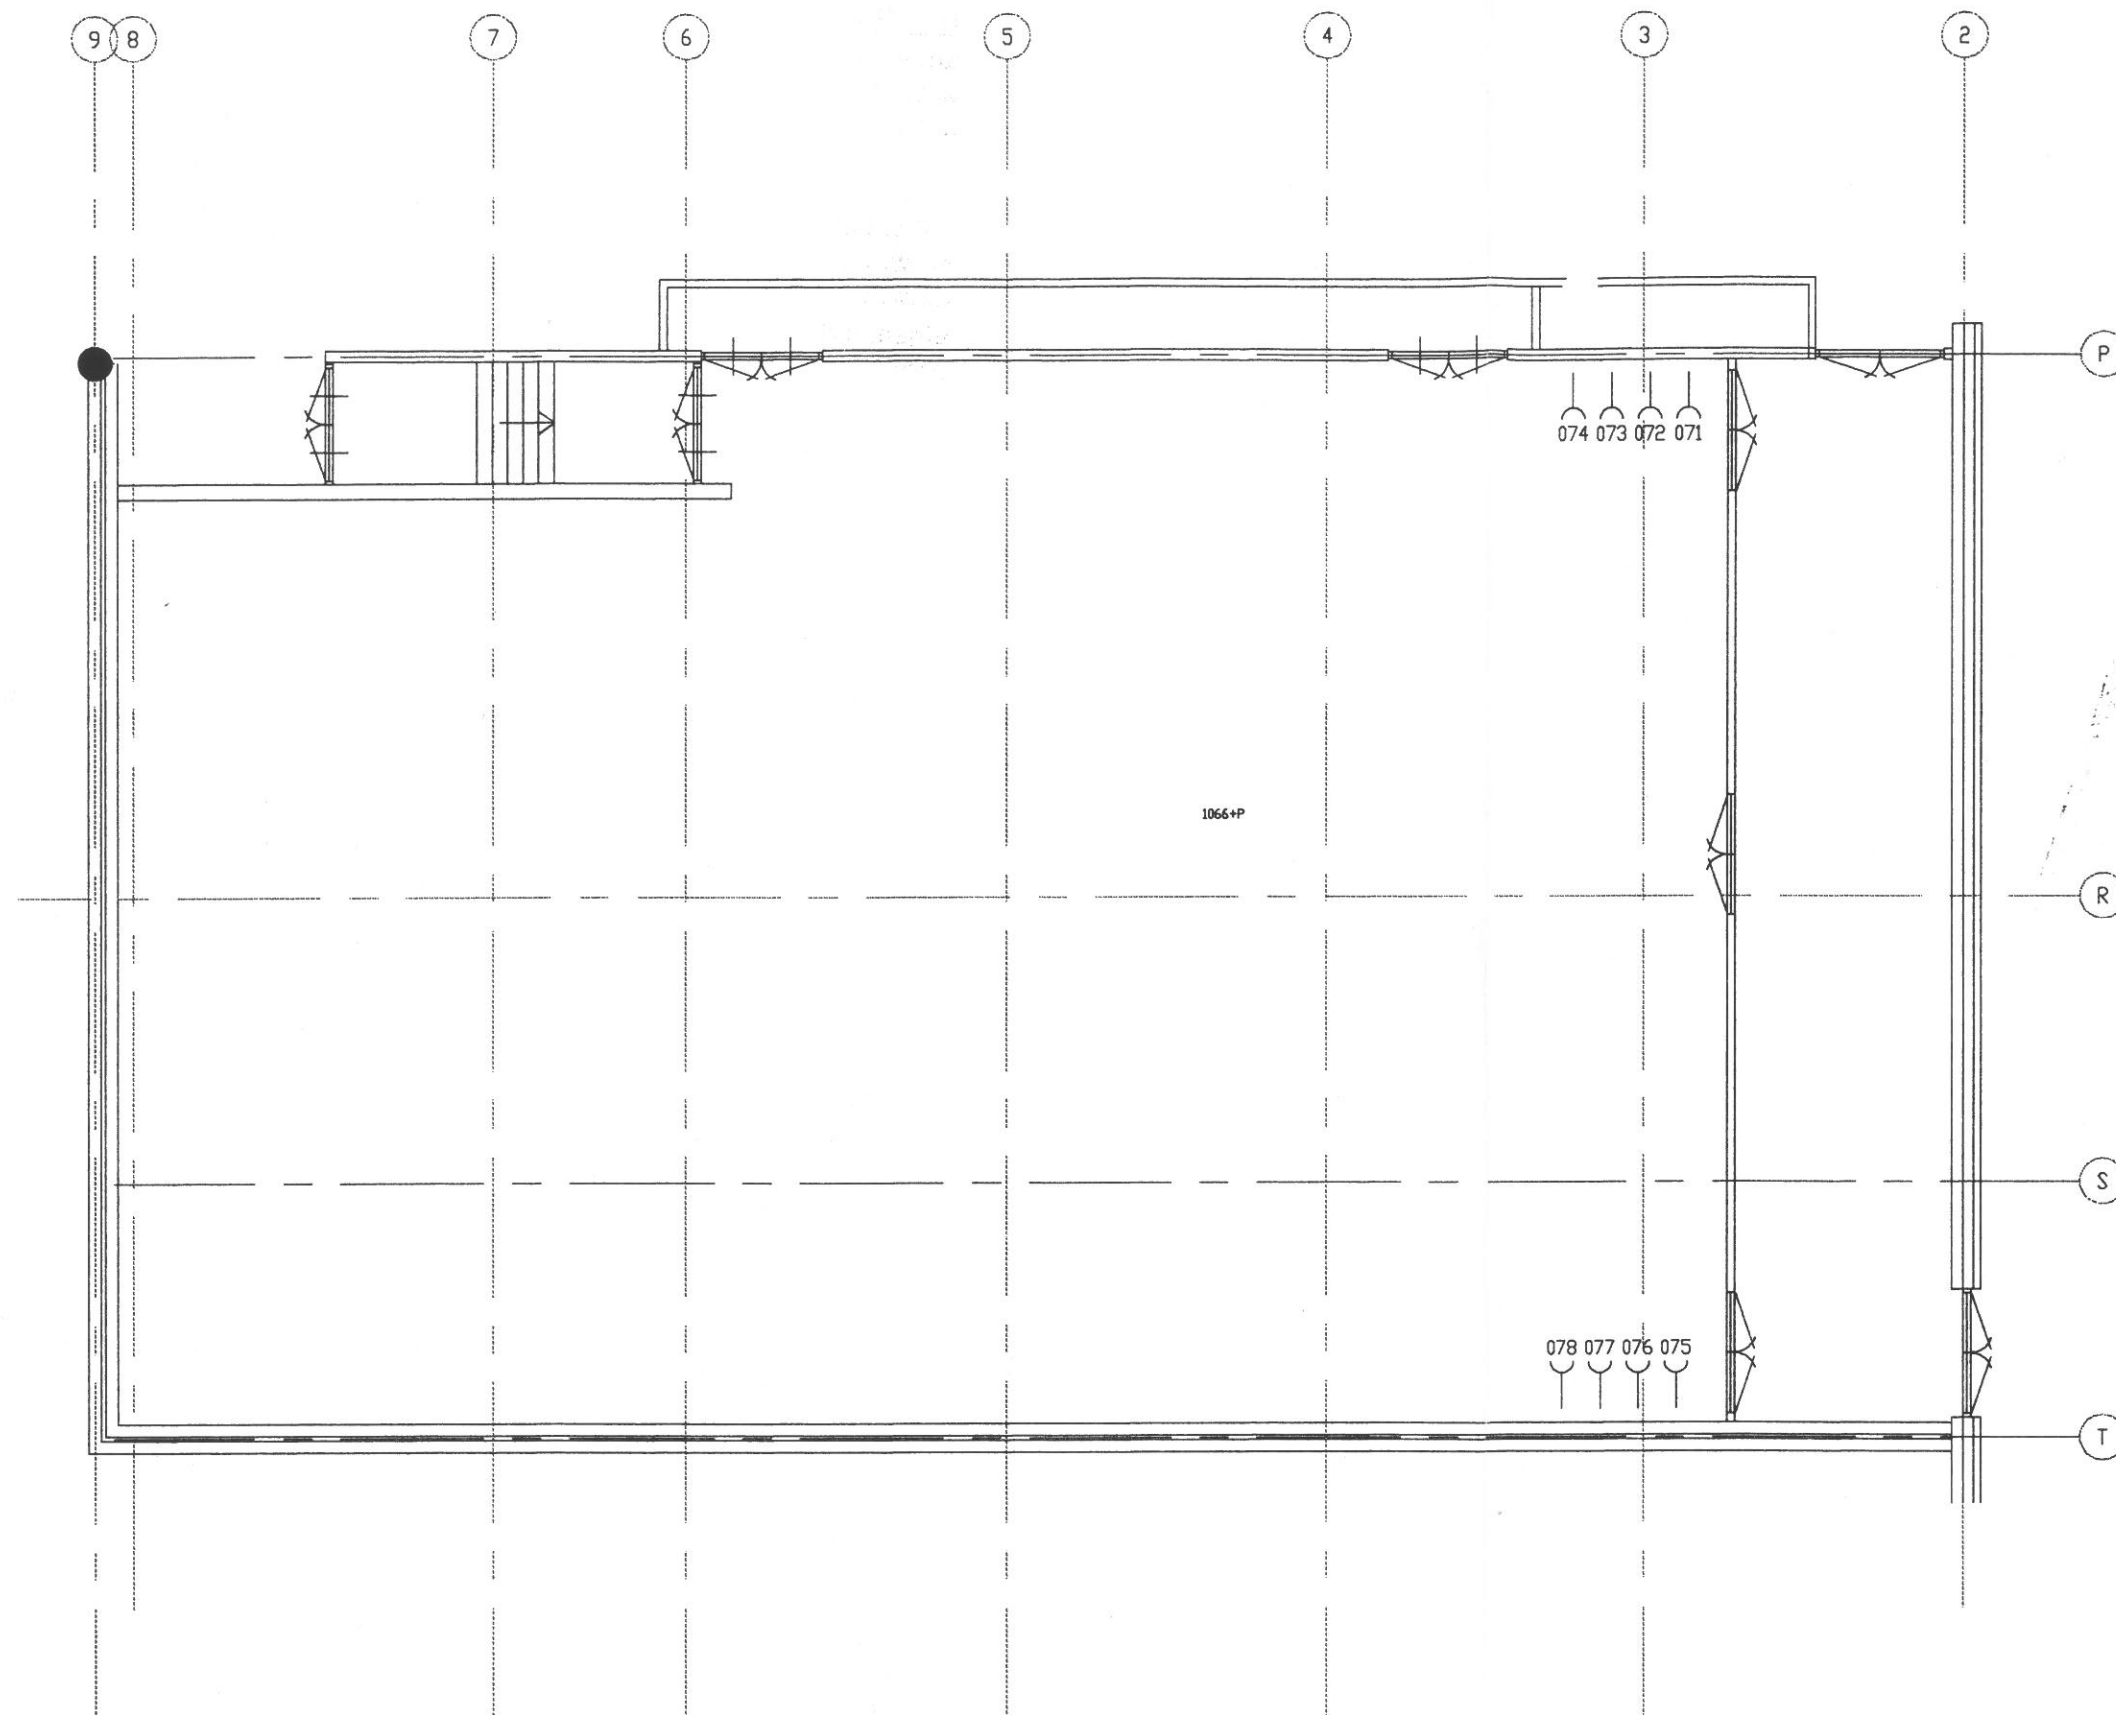

prinssen en bus raadgevende ingenieurs b.v.
 adviesbureau voor akoestiek, bouwfysica, theatertechniek, verkeerskunde en logistiek

Postbus 705 5400 AS Industrielaan 1 Uden, Nederland			Telefoon 04132-64344 Telefax 04132-52260		
Opdrachtgever: NV Vastgoedmaatschappij Cultureel Centrum Deventer De Leeuwenbrug					
Project: Cultureel Centrum De Leeuwenbrug Deventer					
Onderwerp: Aansluitpunten Toneelverlichting Kleine Zaal (1066+P)					BESTEK TEKENING
Gefokend: B.P.	Datum: 05-04-94	Gewijzigd: 1 20-06-94 2 29-8-95	Cad.-ref.nr.: E1201EGB	Project nr.: E1211001	Schaal: 1:100
Blad E30a					
DEZE TEKENING MAG NIET WORDEN GEFOTOGRAFIEERD EN/OFF AAN DERDEN TER INZICHT WORDEN GEGEVEN ZONDER ONZE VOORAFGAANDE TOESTEMMING					