


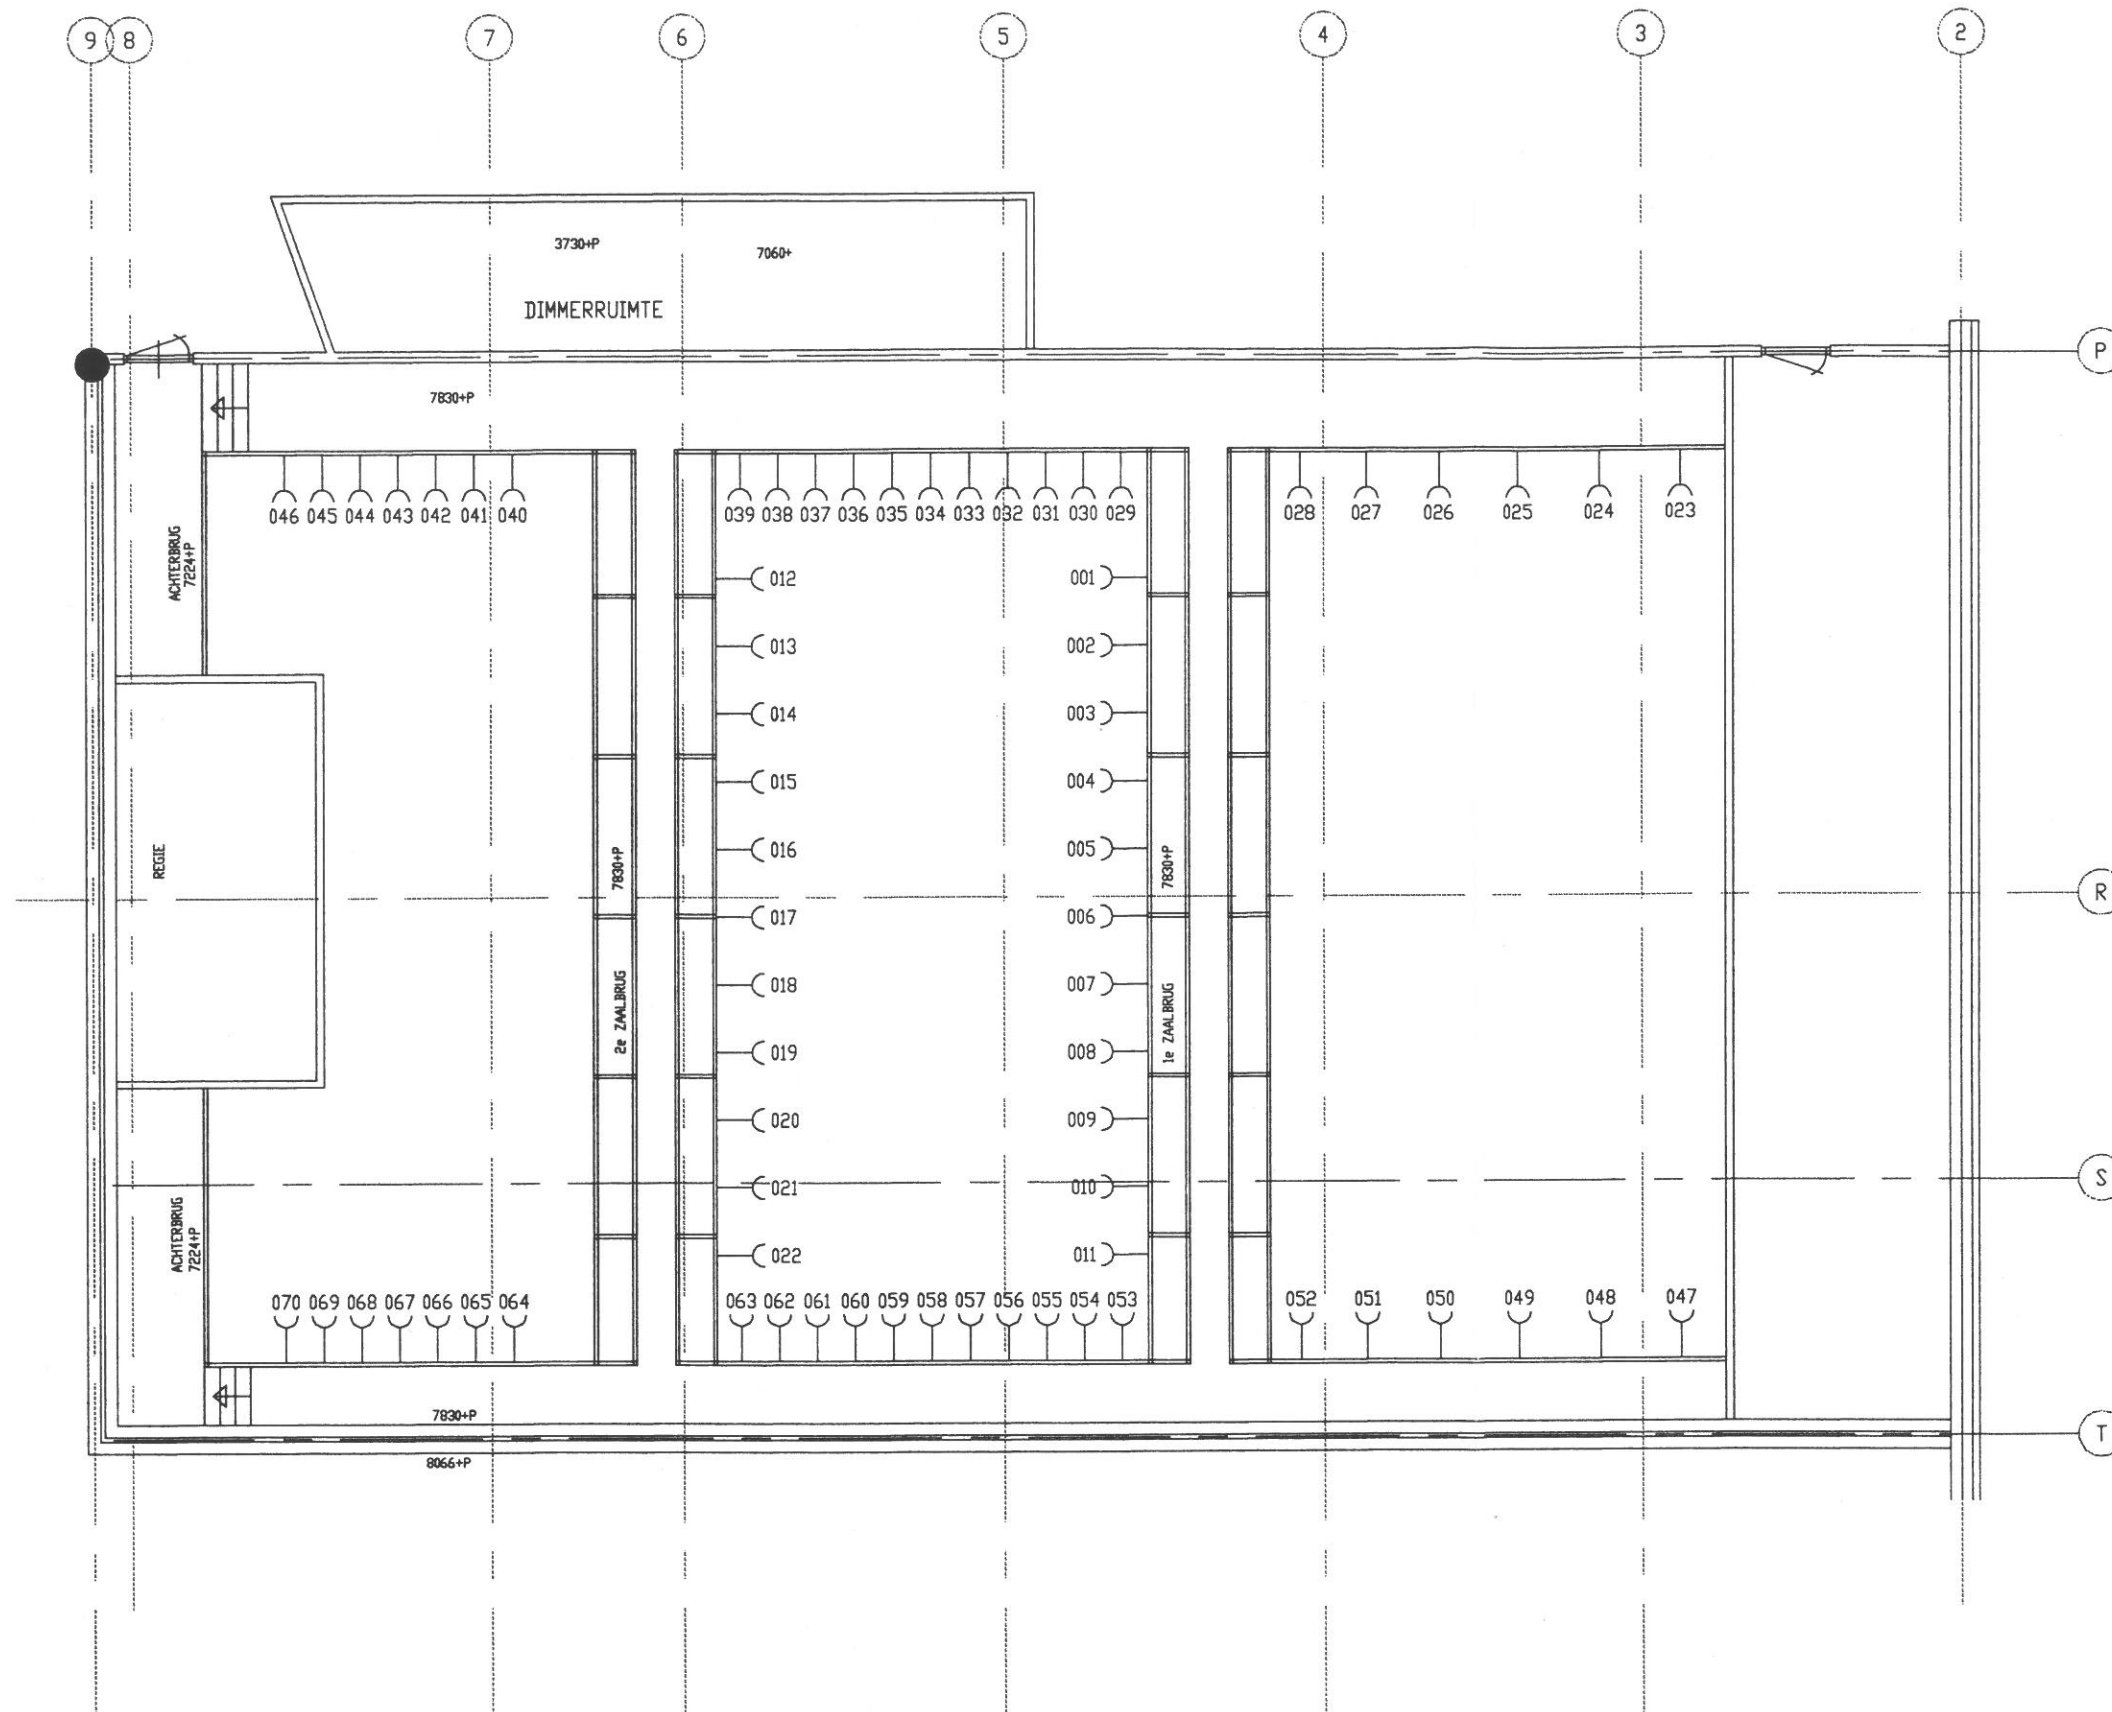

INSTALLATIE TEKENING



prinssen en bus raadgevende ingenieurs b.v.
adviesbureau voor akoestiek, bouwlysiica, theatertechniek, verkeerskunde en logistiek

Postbus 705 5400 AS Industrielaan 1 Uden, Nederland		Telefoon 04132-64344 Telefax 04132-52260	
Opdrachtgever: NV Vastgoedmaatschappij Cultureel Centrum De Leeuwenbrug			
Project: Cultureel Centrum De Leeuwenbrug Deventer			
Onderwerp: Aanluitpunten toneelverlichting Kleine Zaal (7830+P)			
Getekend: B.P.	Datum: 05-04-1994	Gewijzigd: 1 20-06-94 2 27-8-95 3	Cad-ref.nr: E20EGA Project nr: E217801
Schaal: 1:100			Blad E30
DEZE TEKENING MAG NIET WORDEN GEKOPEERD EN/OFF AAN DERDEN TER INZAKE WORDEN GEGEVEN ZONDER ONZE VOORAFGAANDE TOESTEMMING			

BESTEK
TEKENING