project: LED Transitie, TO
plaats: Deventer
projectnr: G139TT2163
fase: Definitief
betreft: Lichtplan Grote Zaal
datum: 5-12-2025

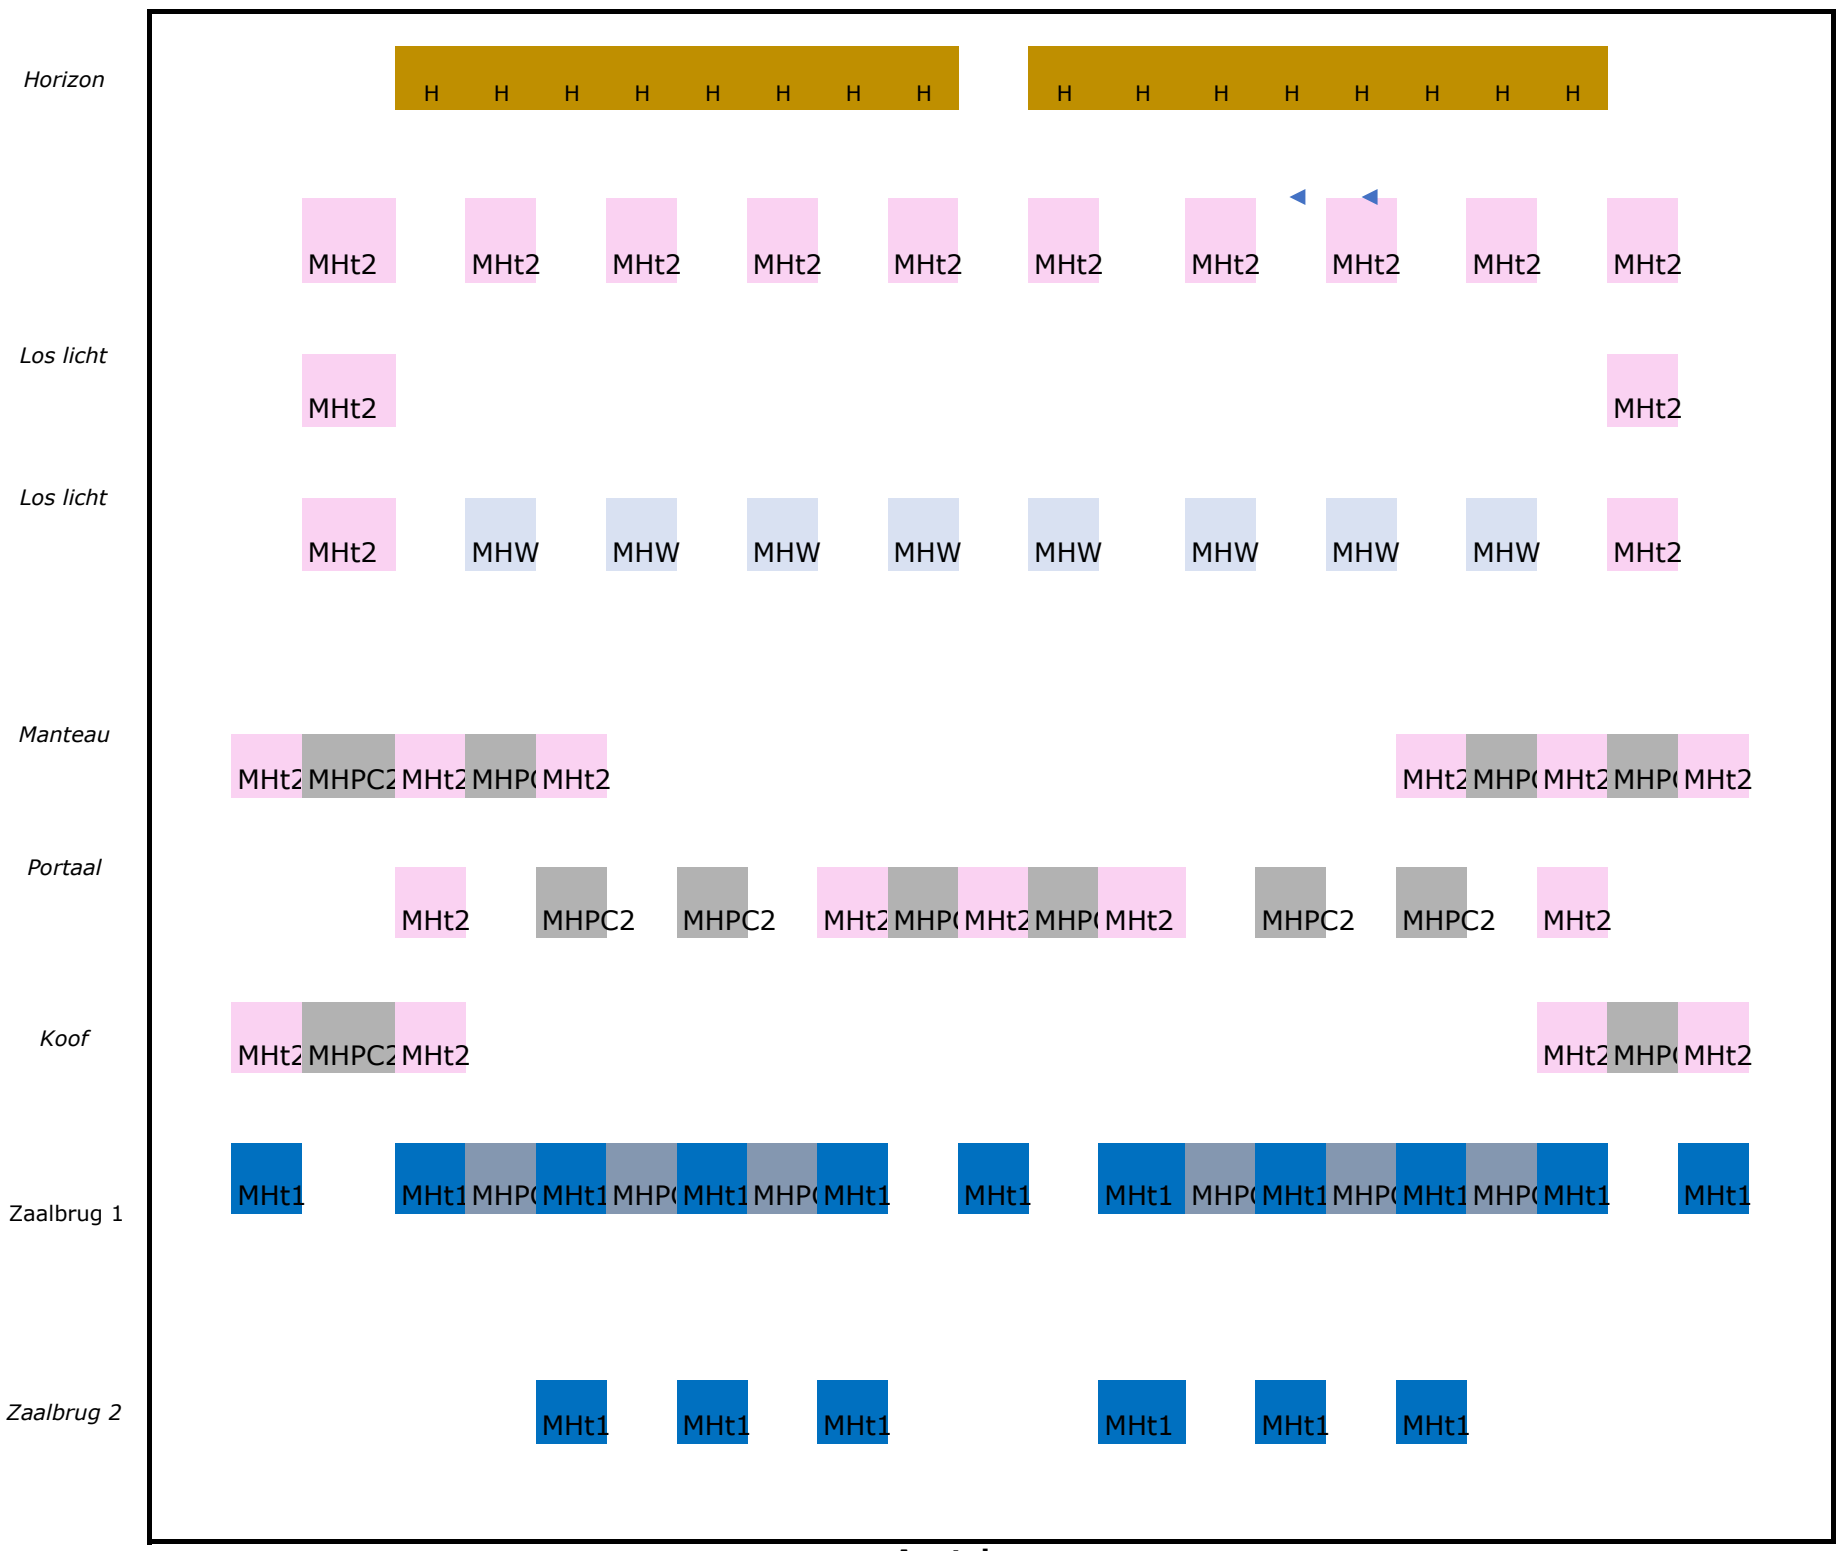

			Aantal:	
Type 1:	MHt1	Moving Head High Output	**17**	
Type 2:	MHt2	Moving Head Medium Output	**29**	
Type 3:	MHW	Moving Head type Wash	**8**	
Type 4:	MHPC	Moving Head PC High Output	**6**	
Type 5:	H	Horizon	**16**	*
Type 6:	MHPC2	Moving Head PC Medium Outpu	**12**	

* aantal is indicatief, zie Technisch Ontwerp over horizon dekkend