


project: LED Transitie, TO
plaats: Deventer
projectnr: G139TT2163
fase: Definitief
betreft: Lichtplan
datum: 5-12-2025

Kleine Zaal

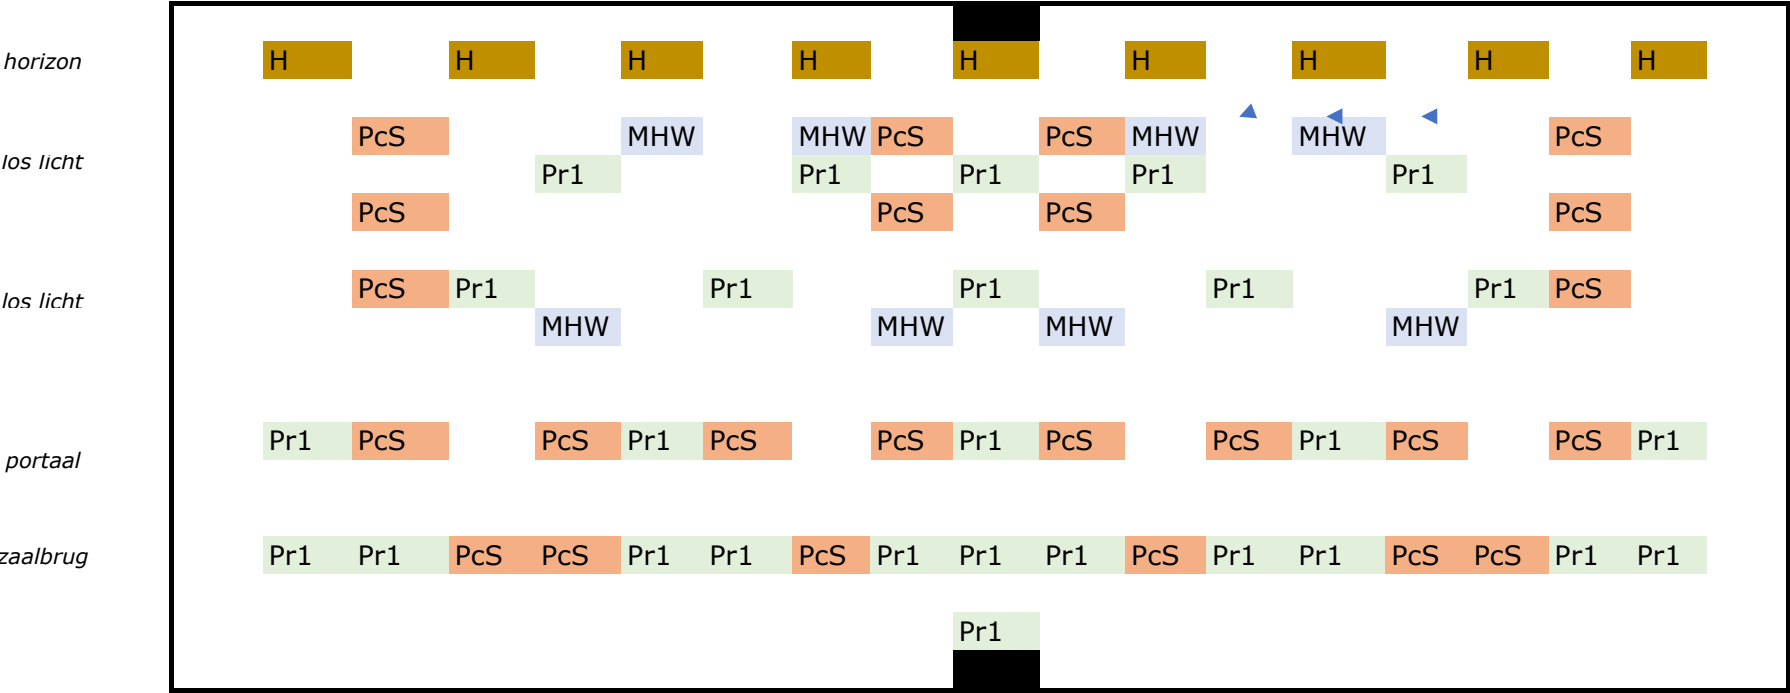

		Aantal:
Type 3:	MHW Moving Head type Wash	8
Type 11:	Pr1 Profile Static Medium Output	27
Type 13:	PcS PC Static Medium Output	24
Type 5:	H Horizon	9 *

* aantal is indicatief, zie Technisch Ontwerp over horizon dekkend