


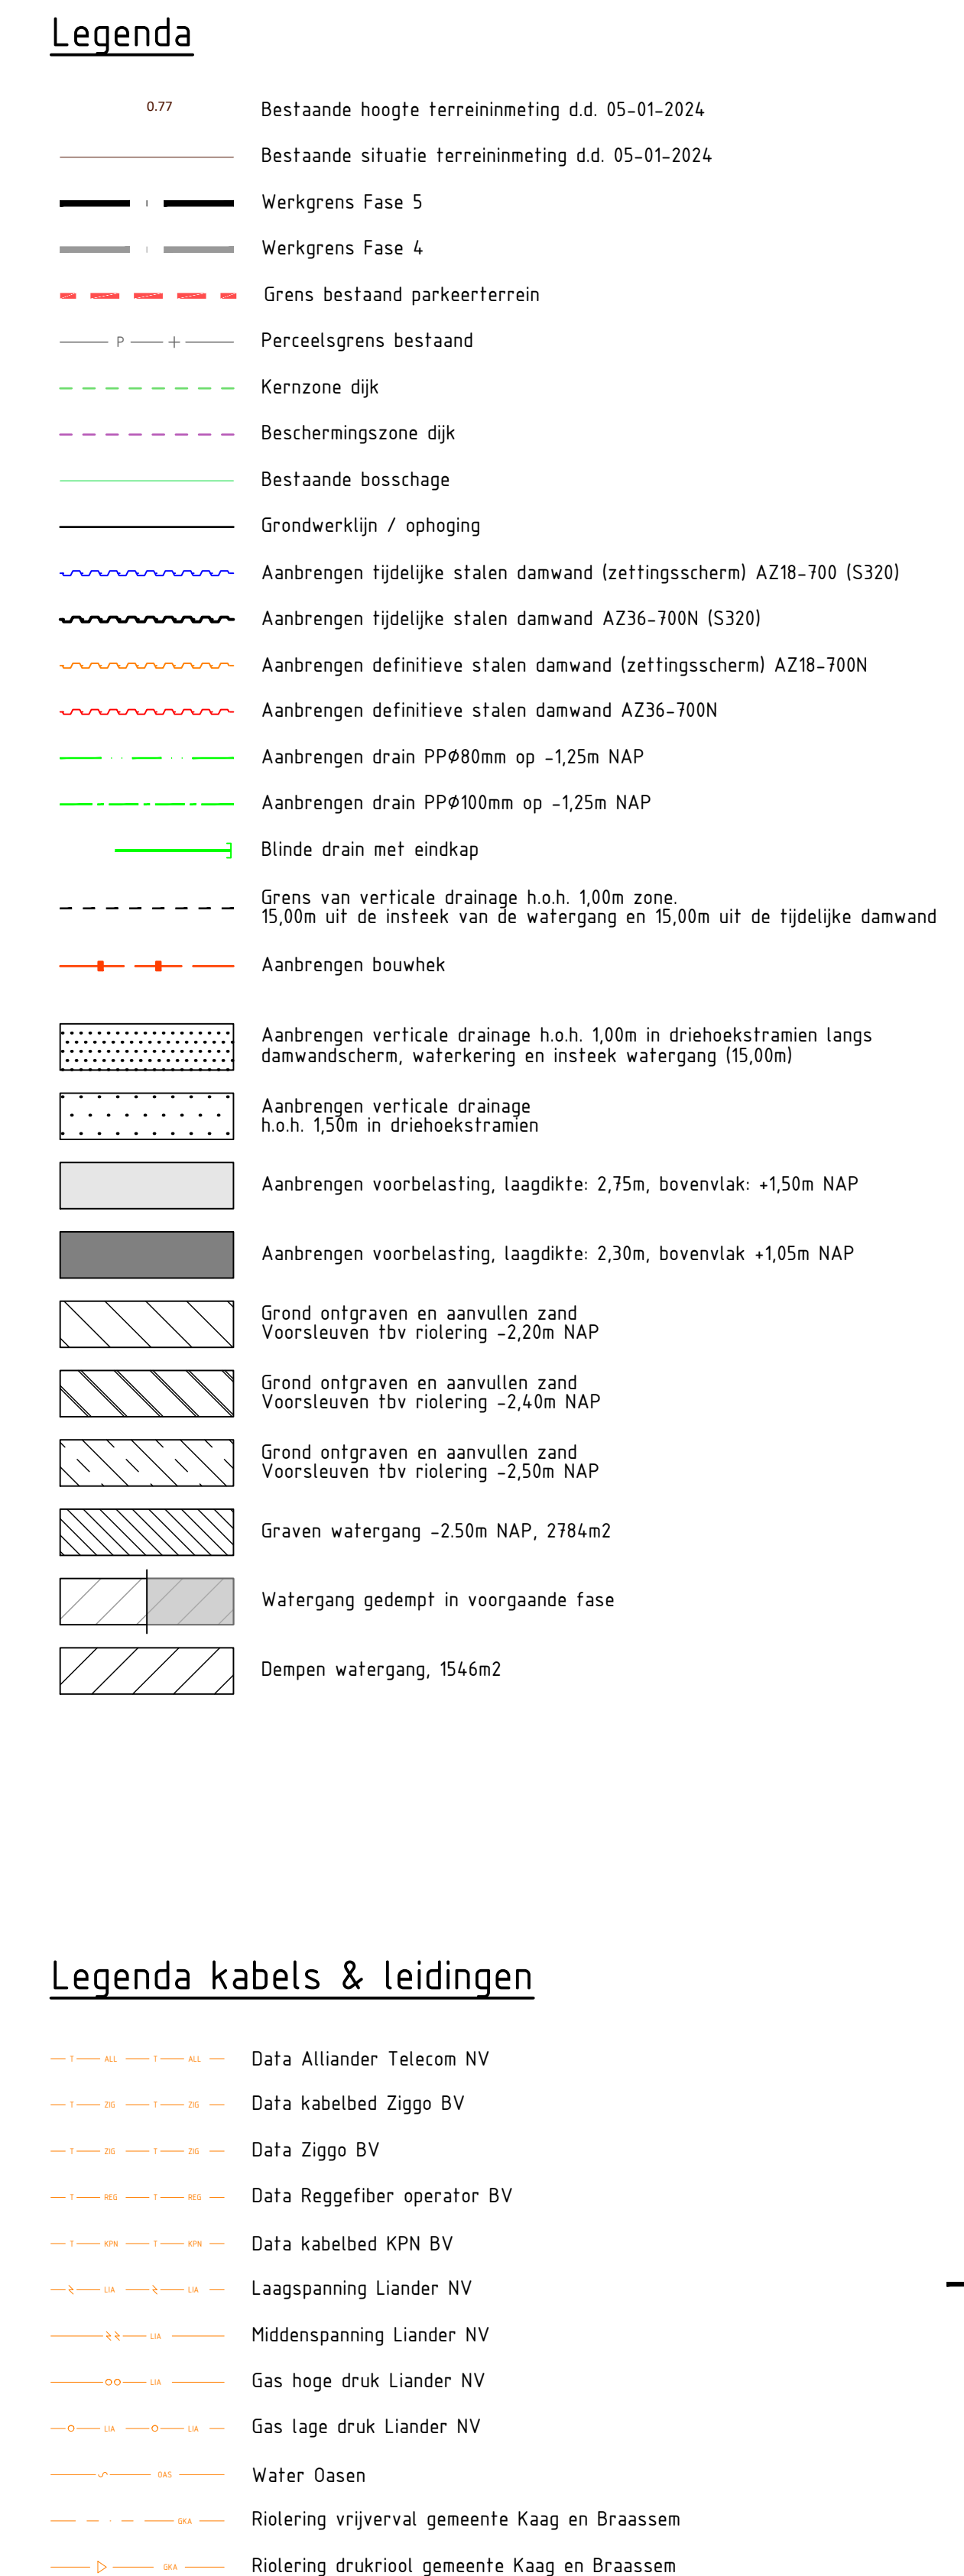

8.0	Besteltekening					WBt	DAO	DAO	26-01-2026
	versie	uitgevoerd				getekend	controle	geprint	datum uitgifte
BRAASSEMERLAND VOF									
Braassemerland Fase 4+5									
									
Voorbelastings Fase 5 Voorbelasting Bovenzachtzind inrichtingsplan Besteltekening									
projectnr.	222936	status	Definitief	school	1500	basis	3		
bestelnr.	22296-2	document	TEK	Formaat	A0	aanpak	5	222936	AdB TEK 4.012
			22				3		