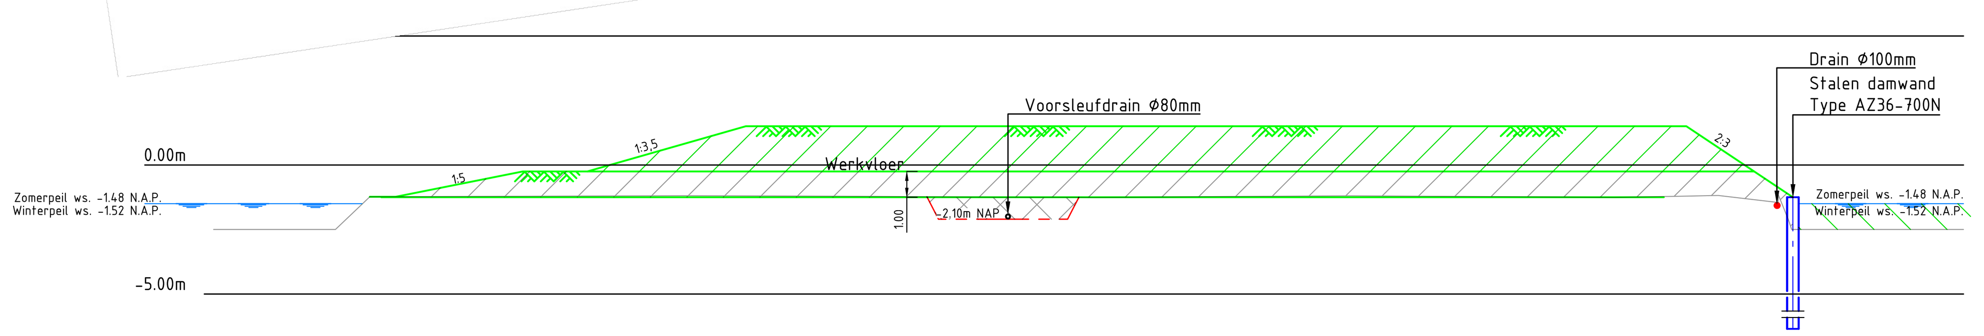

Metrering	10.000	20.000	30.000	40.000	50.000	60.000
Ontwerphoogte	0.646	1.500	1.500	1.500	0.888	-0.952
Bestaande hoogte		-1.195	-1.245	-1.222	-1.227	-1.348
Hoogteverschil		-2.695	-2.745	-2.722	-2.116	-0.396

Dwarsprofiel 1-1

Schaal 1:200

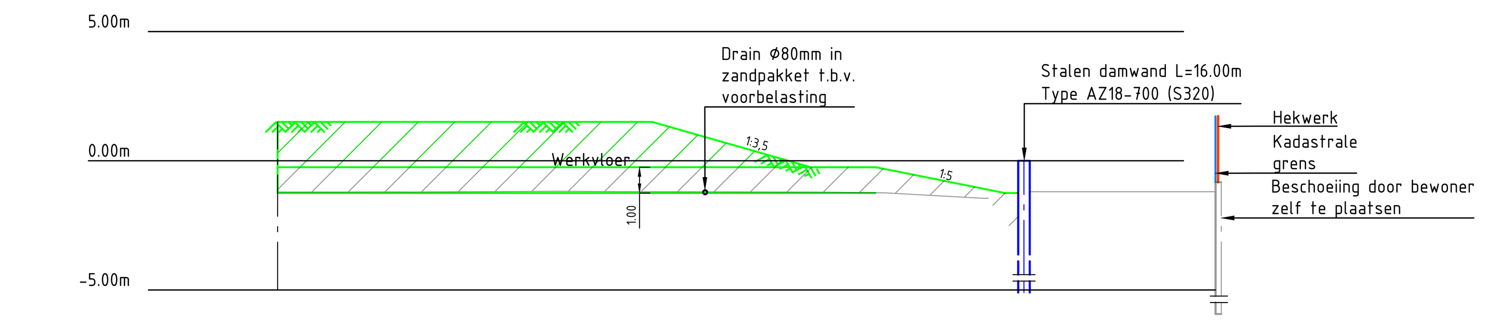

Metrering	10.000	20.000	30.000
Ontwerphoogte	1.500	1.358	-0.622
Bestaande hoogte	-1.213	-1.200	-1.326
Hoogteverschil	-2.713	-2.558	-0.704

Dwarsprofiel 2-2

Schaal 1:200

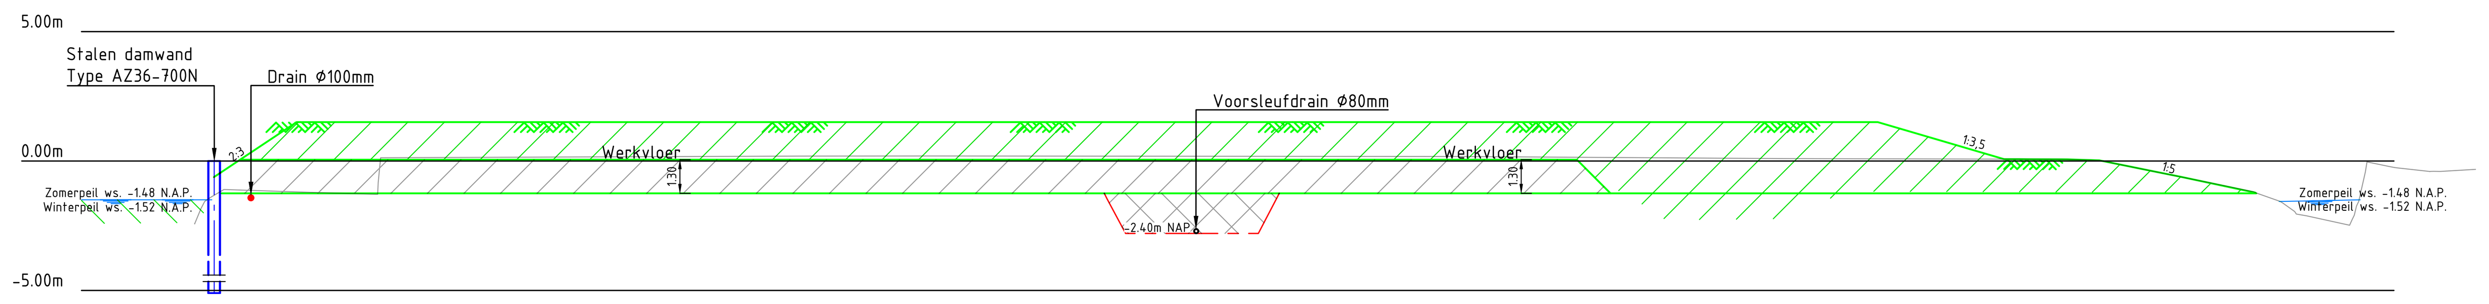

Metrering	10.000	20.000	30.000	40.000	50.000	60.000	70.000	80.000
Ontwerphoogte	-0.559	1.451	1.500	1.500	1.500	1.500	1.500	-0.421
Bestaande hoogte	-1.232	-0.804	-1.245	-1.389	-1.185	-1.312	-1.176	-1.193
Hoogteverschil	-0.673	-2.254	-2.745	-2.889	-2.685	-2.812	-2.676	-0.772

Dwarsprofiel 3-3

Schaal 1:200

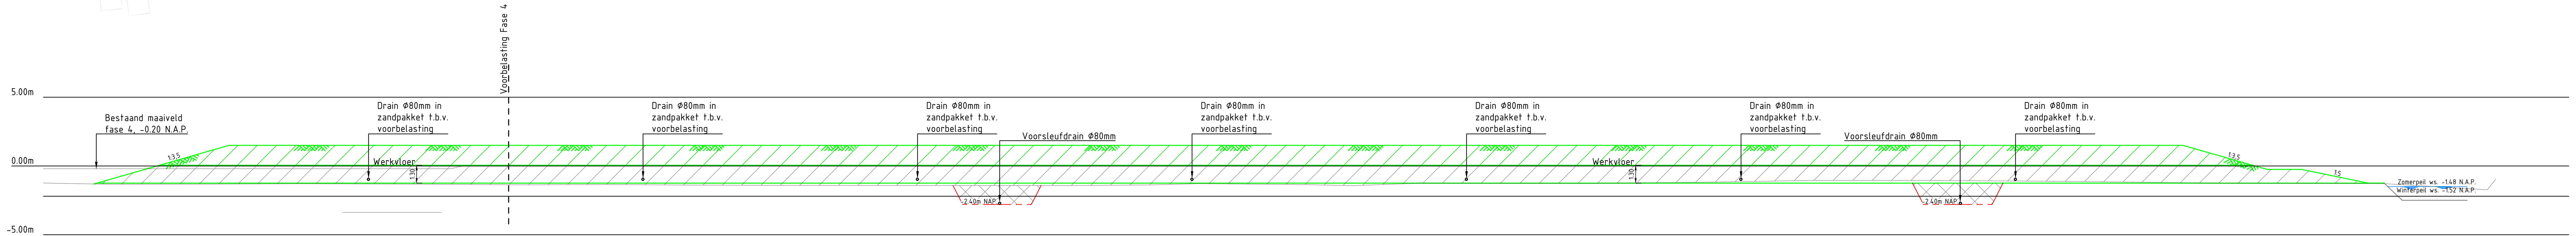

Metrering	10.000	20.000	30.000	40.000	50.000	60.000	70.000	80.000	90.000
Ontwerphoogte	0.495	1.500	1.500	1.500	1.500	1.500	1.500	1.500	1.500
Bestaande hoogte	-1.323	-1.294	-1.340	-1.352	-1.398	-1.419	-1.423	-1.383	-1.341
Hoogteverschil	-1.818	-2.794	-2.840	-2.852	-2.898	-2.919	-2.923	-2.883	-2.841

Metrering	100.000	110.000	120.000	130.000	140.000	150.000	160.000	170.000
Ontwerphoogte	1.500	1.500	1.500	1.500	1.500	1.500	0.612	-1.168
Bestaande hoogte	-1.261	-1.269	-1.192	-1.055	-1.071	-1.152	-1.256	-1.283
Hoogteverschil	-2.761	-2.769	-2.692	-2.555	-2.571	-2.652	-1.868	-0.115

Dwarsprofiel 4-4

Schaal 1:200

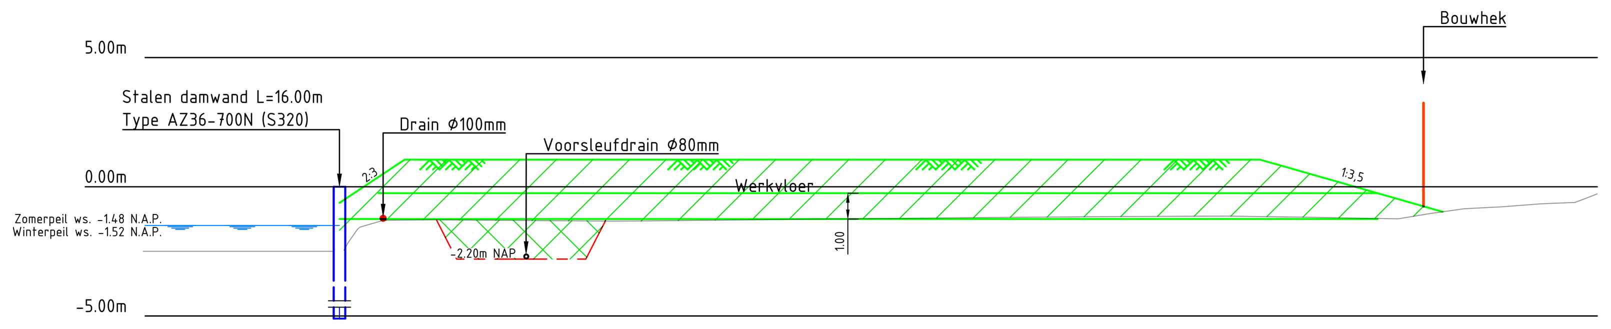

Metrering	10.000	20.000	30.000	40.000	50.000
Ontwerphoogte	0.396	1.050	1.050	1.050	-0.911
Bestaande hoogte	-1.290	-1.316	-1.214	-1.142	-0.998
Hoogteverschil	-1.686	-2.366	-2.264	-2.192	-0.087

Dwarsprofiel 5-5

Schaal 1:200

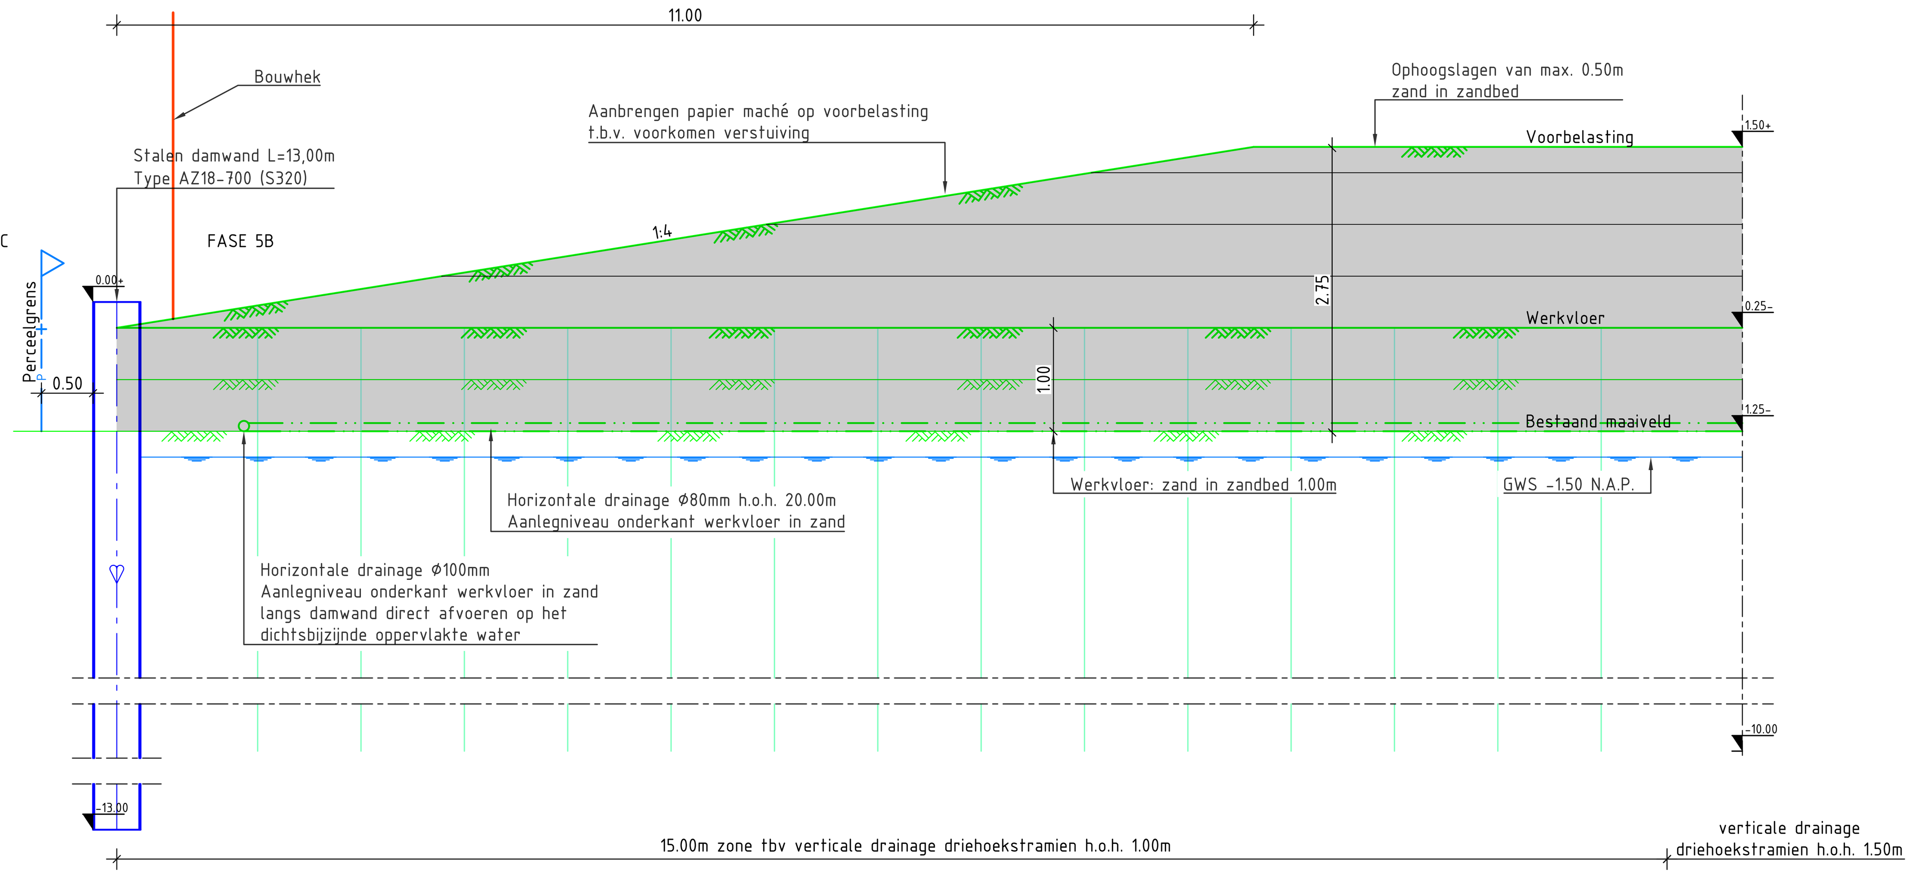

Doorsnede zettingsscherm tussen fase 5B en 5C (tijdelijke stalen damwand)

SCHAAL 1 : 50

Legenda

- Grond ontgraven
- Zand aanvullen
- Grond ontgraven en zand aanvullen
- Bestaand maaiveld
- Nieuw maaiveld
- Voorsleuven
- (Werk)drain Ø80mm
- Drain Ø100mm
- Waterlijn

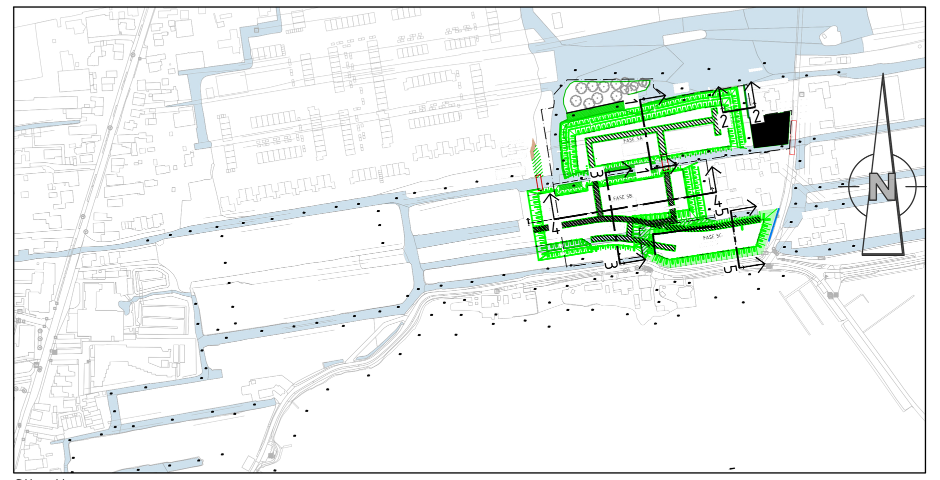

Situatie

Schaal 1:5000

Opmerkingen

- Maten in meters en dimensies van materialen in mm, tenzij anders aangegeven.
- Coördinaten in RD-stelsel en hoogtematen in meters t.o.v. N.A.P.
- Inmeting bestaande situatie d.d 02-01-2024.
- Fasering kan wijzigen t.g.v. nadere bodemonderzoeken.

0 2 4 6 8m

SCHAAL 1:200

versie	wijzigingen	getekend	controle	gezien	datum uitgifte
10.0	Bestekstekening	WBT	DAO	DAO	04-03-2026

BRAASSEMERLAND VOF

Braassemerland Fase 4+5

Voorbelasting fase 5A+5B+5C

Voorbelasting Dwarsprofielen

Bestekstekening

Aveco de Bondt — onderzoekt ontwerpt adviseert

info@avecodebondt.nl | Postbus 64, 7450 AB Holten | +31 88 00 48 212

projectnr.	222936	status	Definitief	schaal	1:200	blad	5
besteknr.	222936-2	document	TEK	formaat	A1x1260	aantal	6

tek.nr. 222936_AdB_TEK_4014