



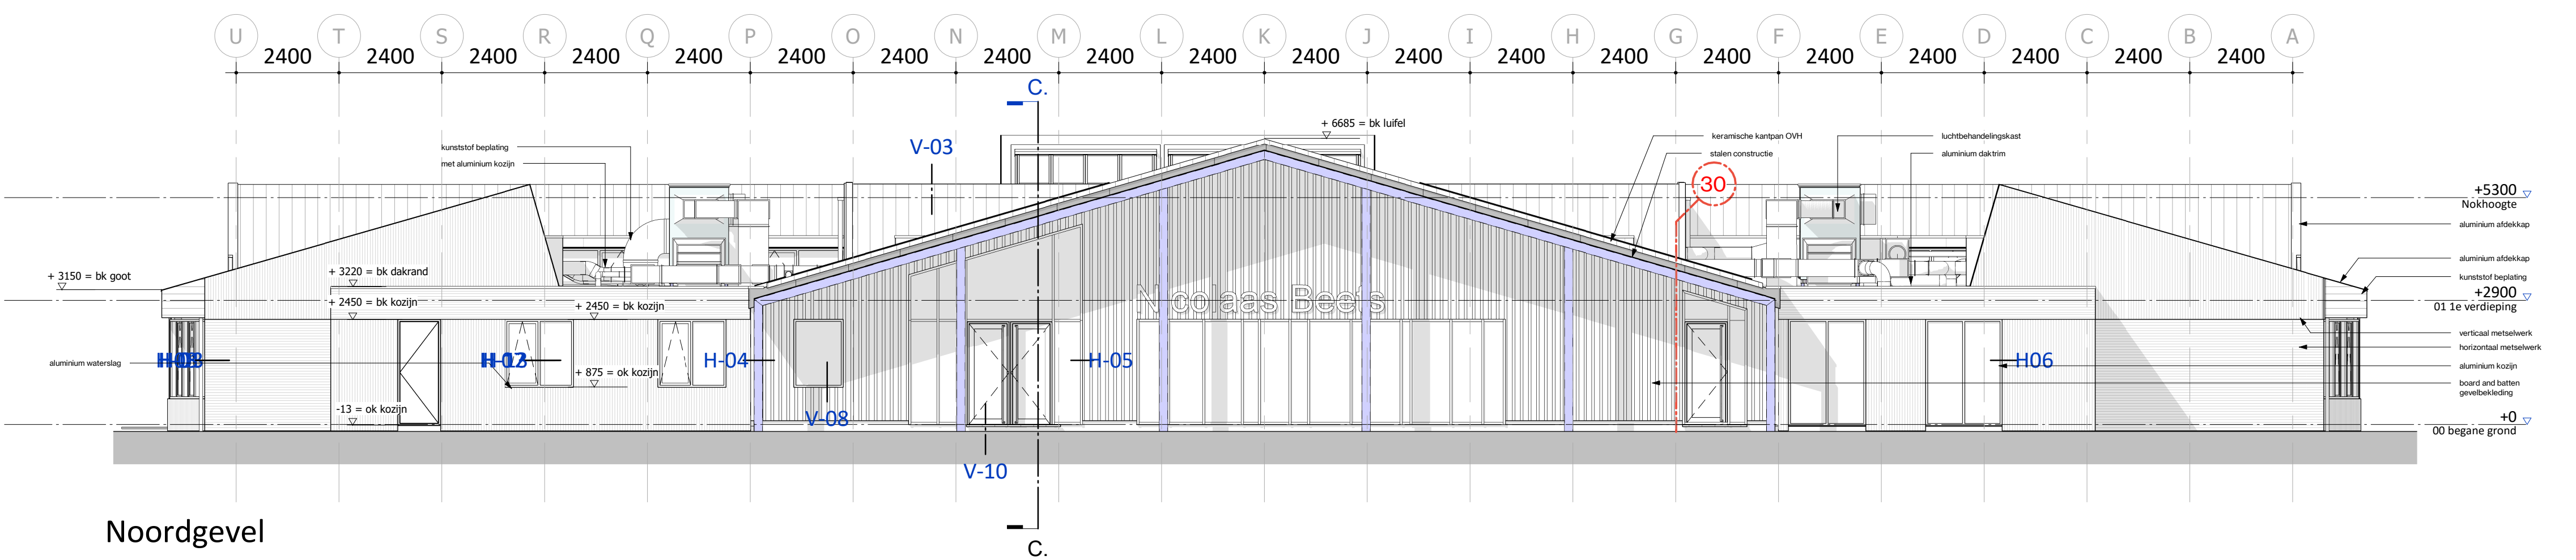


Noordgevel

schaal 1:100

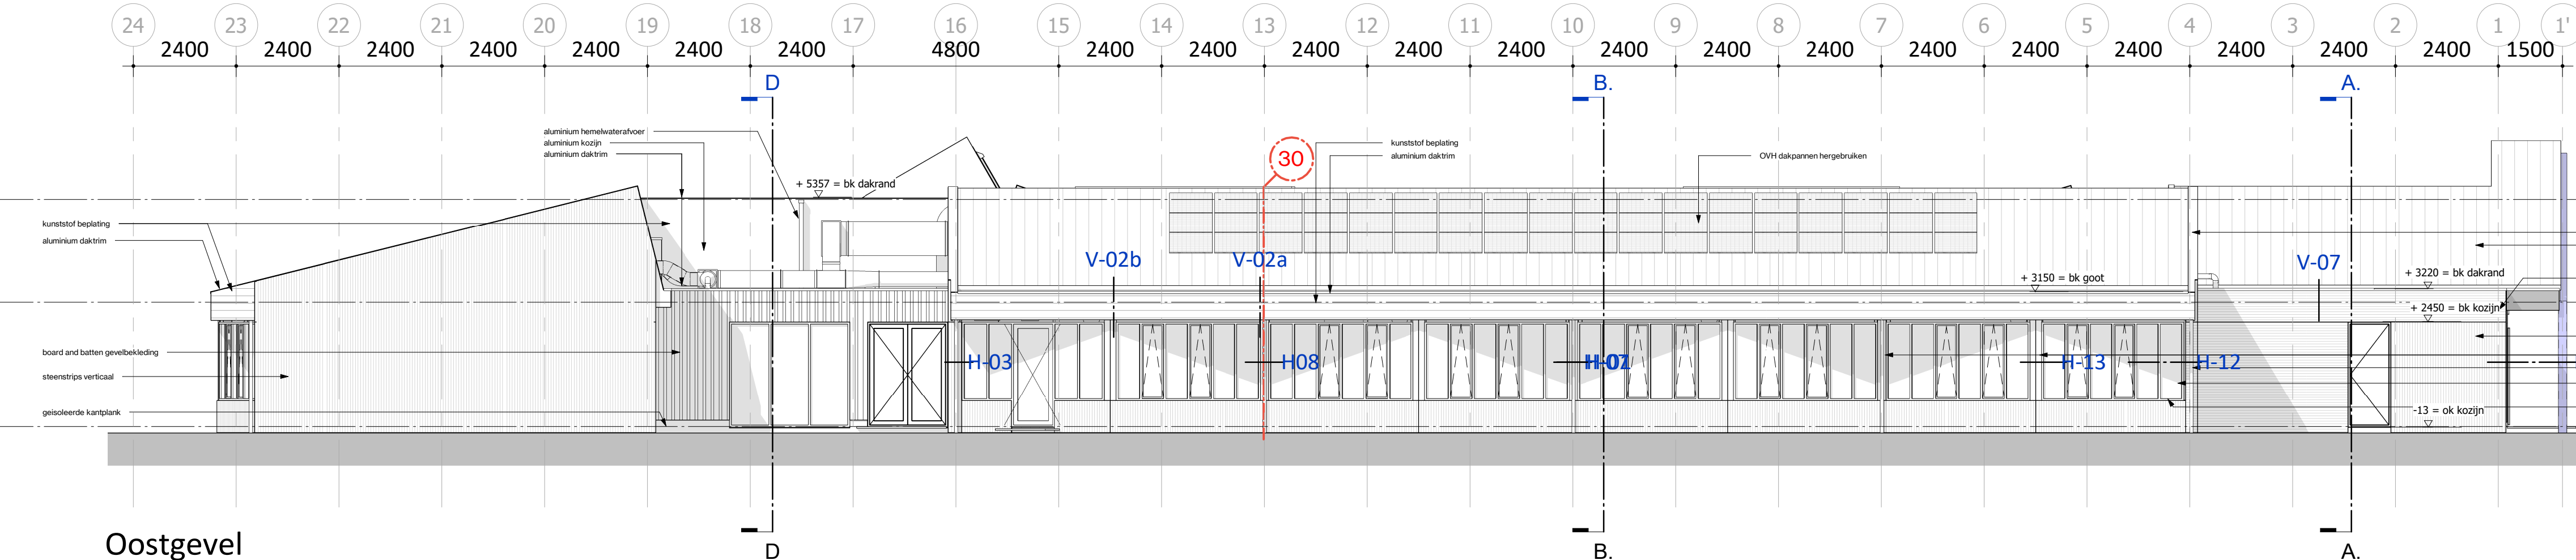


Oostgevel

schaal 1:100

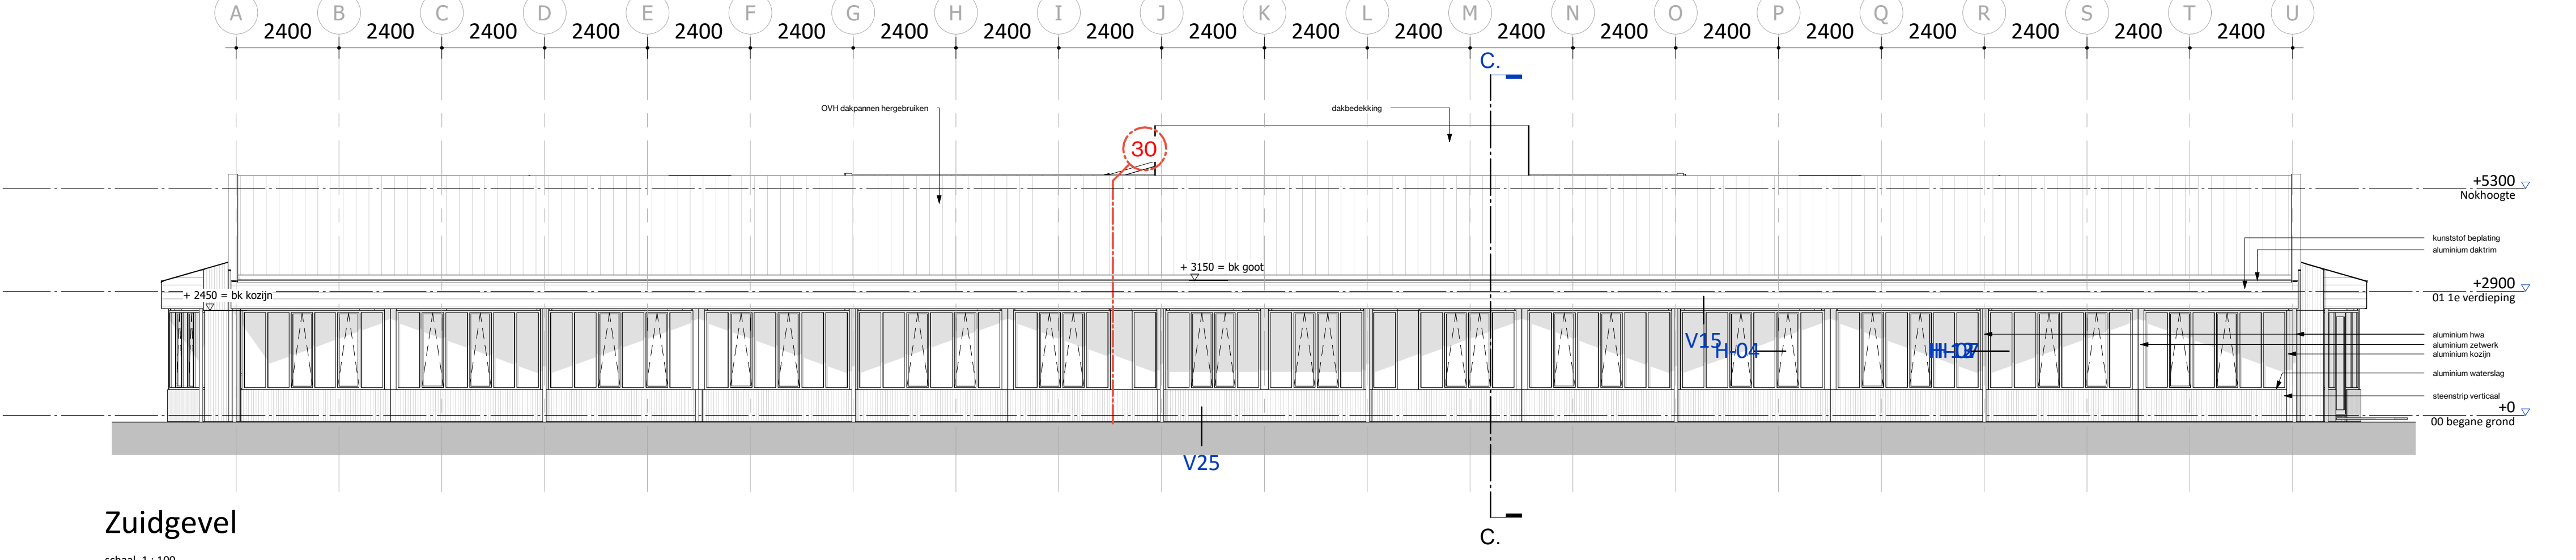

Zuidgevel

schaal 1:100

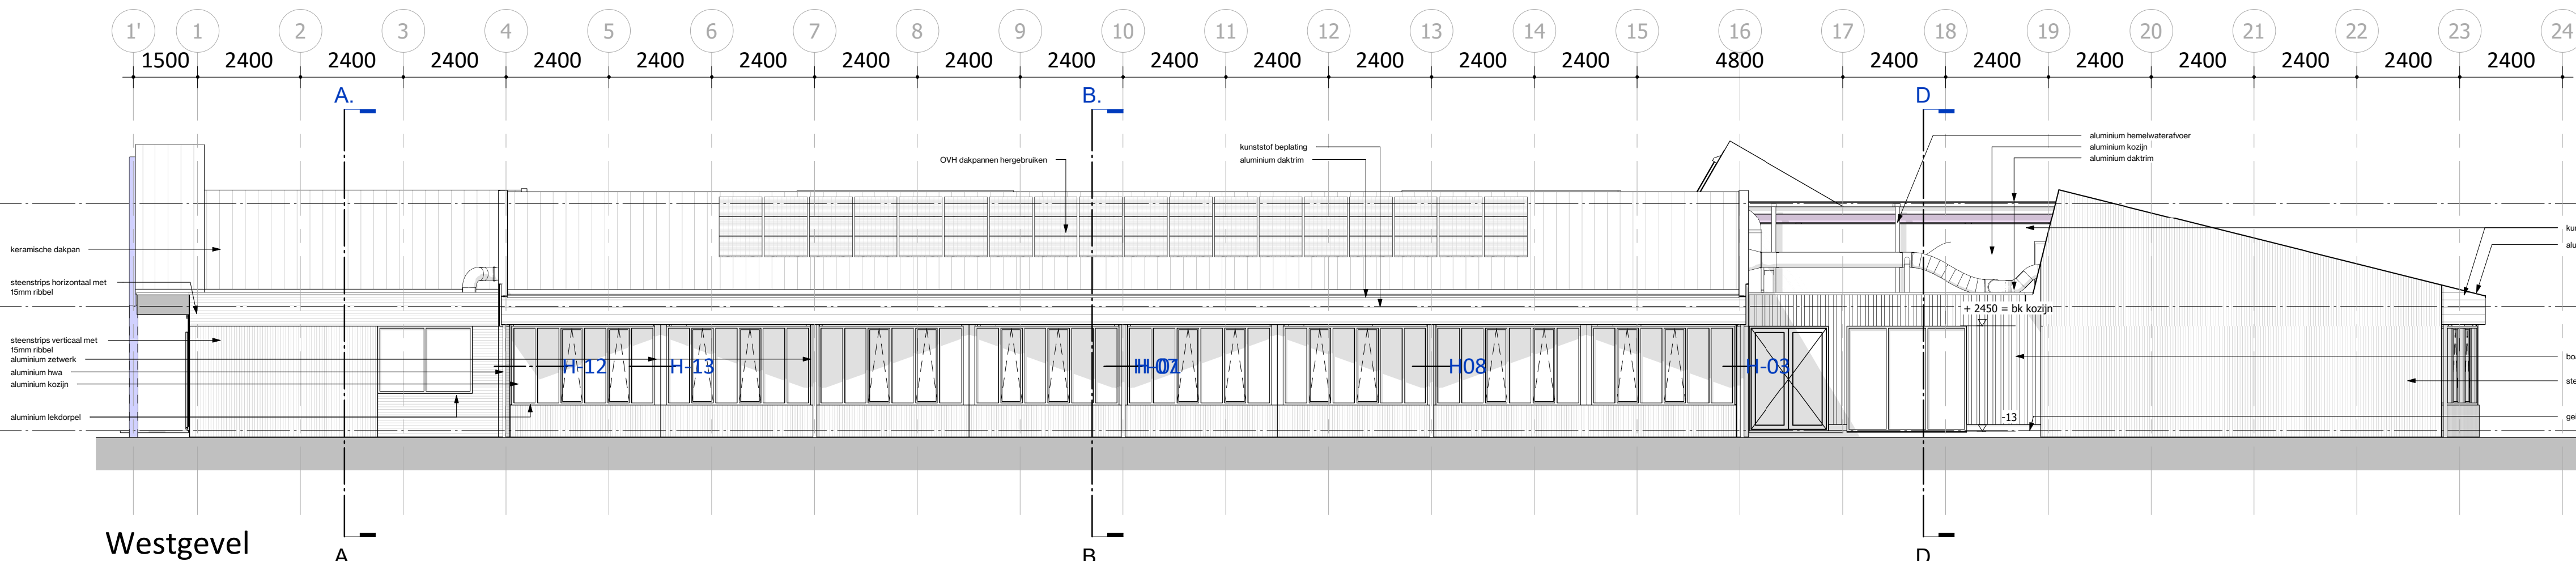

Westgevel

schaal 1:100

NIEUW

Maten in het werk controleren!



projectnaam	OBS Nicolaas Beets
projectnummer	20240020
adres	Beethovensingel 17 1817 HJ, Alkmaar
opdrachtgever	OBS Nicolaas Beets
projectarchitect	Maarten Overtoom
projectleider	Laurens Bijhouwer
engineer	Henk Riemers

status	DEFINITIEF
fase	TO
tekening	gevels nieuw 1-100
schaal	1:100
formaat	A1
datum	30-09-2025
revisie	

bladnummer
G-200

Loet 43
T
E
W

1741 BN SCHAGEN
0224-752988
info@geoarchitecten.nl
www.geoarchitecten.nl