


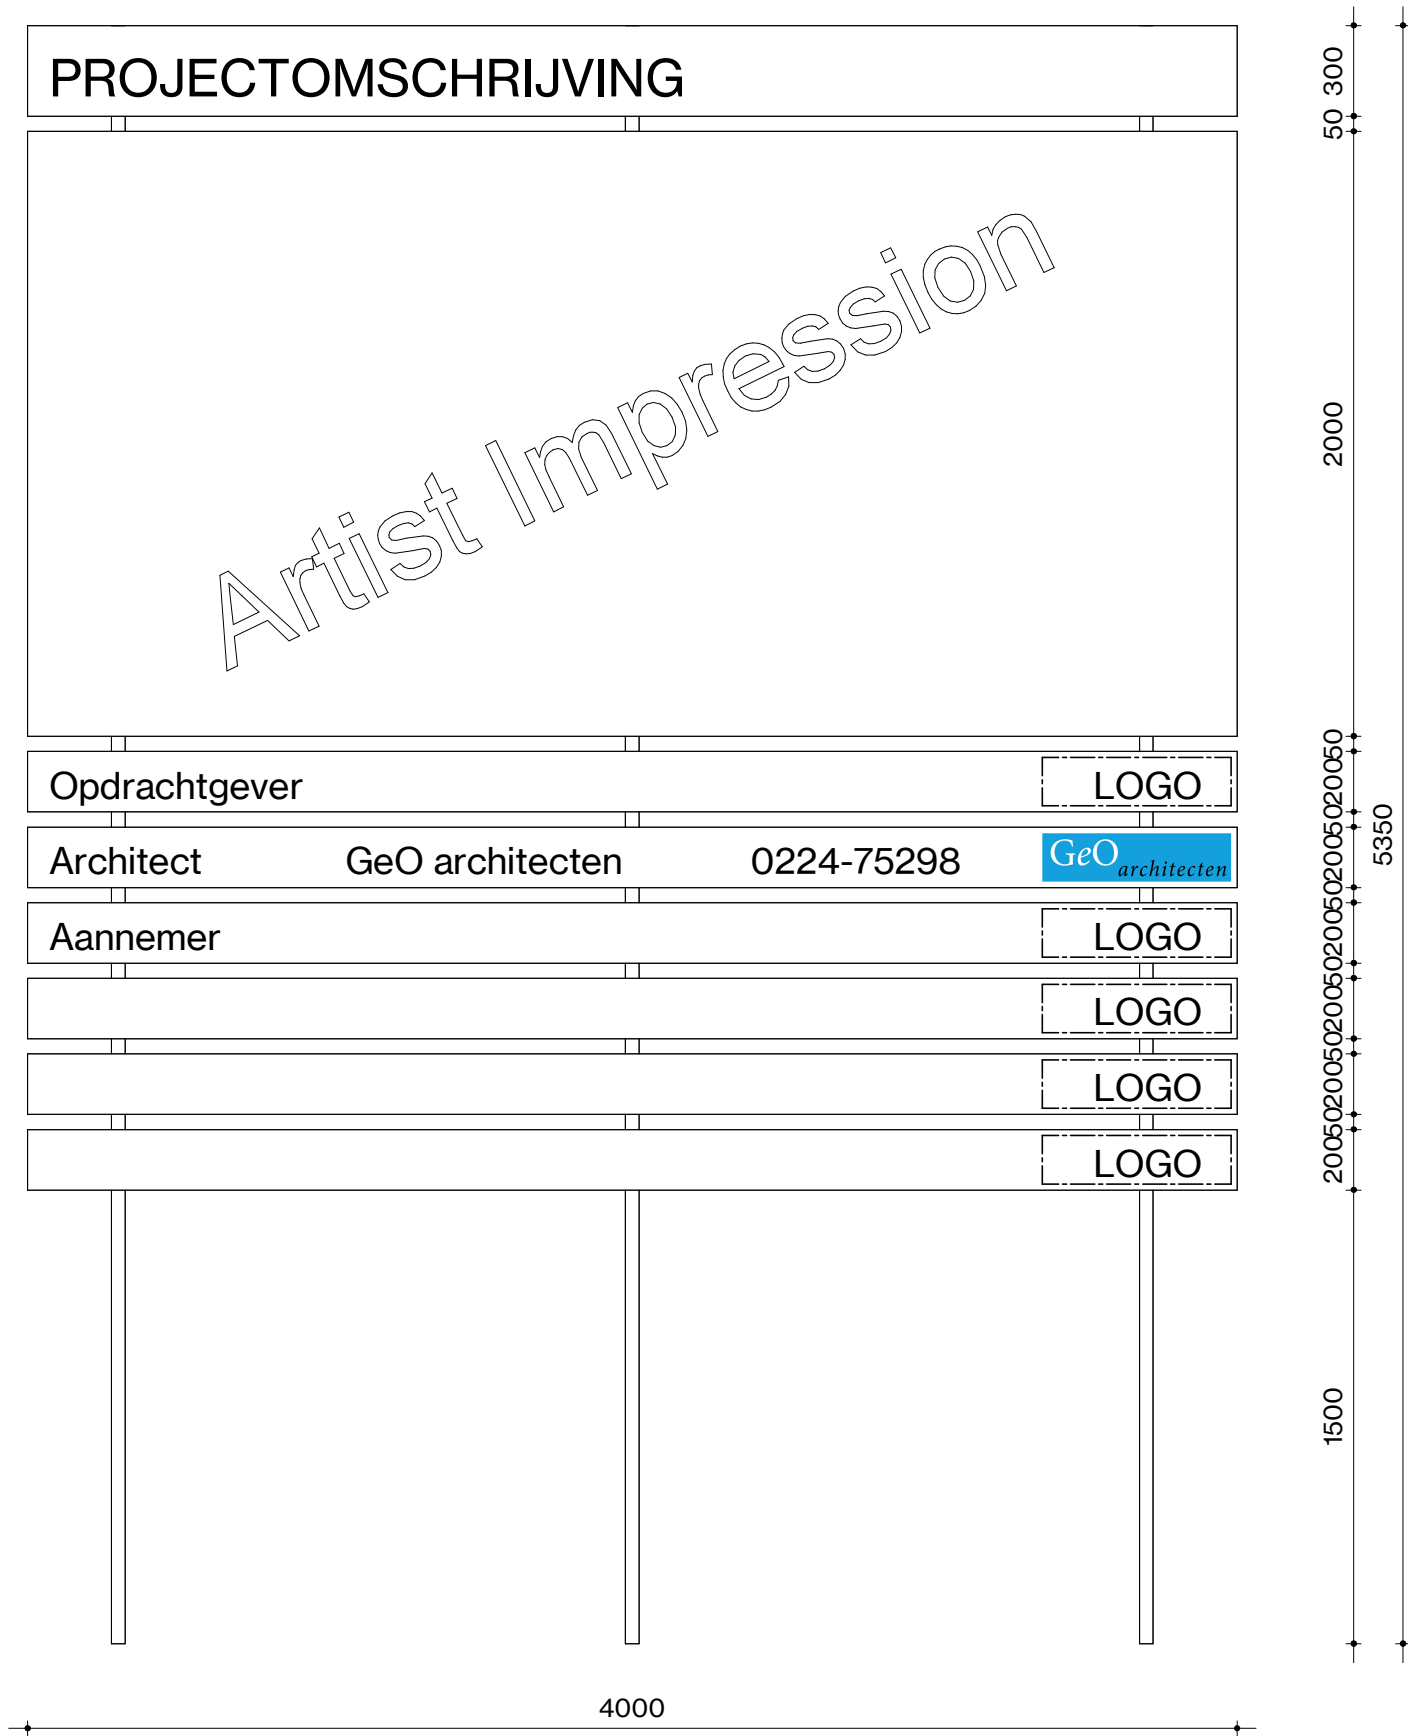

Loet 43
T
E
W

1741 BN SCHAGEN
0224-752988
info@geoarchitecten.nl
www.geoarchitecten.nl

projectnaam	OBS Nicolaas Beets
projectnummer	20240020
adres	Beethovensingel 17 1817 HJ, Alkmaar
opdrachtgever	OBS Nicolaas Beets
projectarchitect	Maarten Overtoom
projectleider	Laurens Bijhouwer
engineer	Laurens Bijhouwer

status	DEFINITIEF
fase	TO
tekening	bouwbord

schaal	1 : 25
formaat	A3
datum	30-09-2025
revisie	

bladnummer

R-200