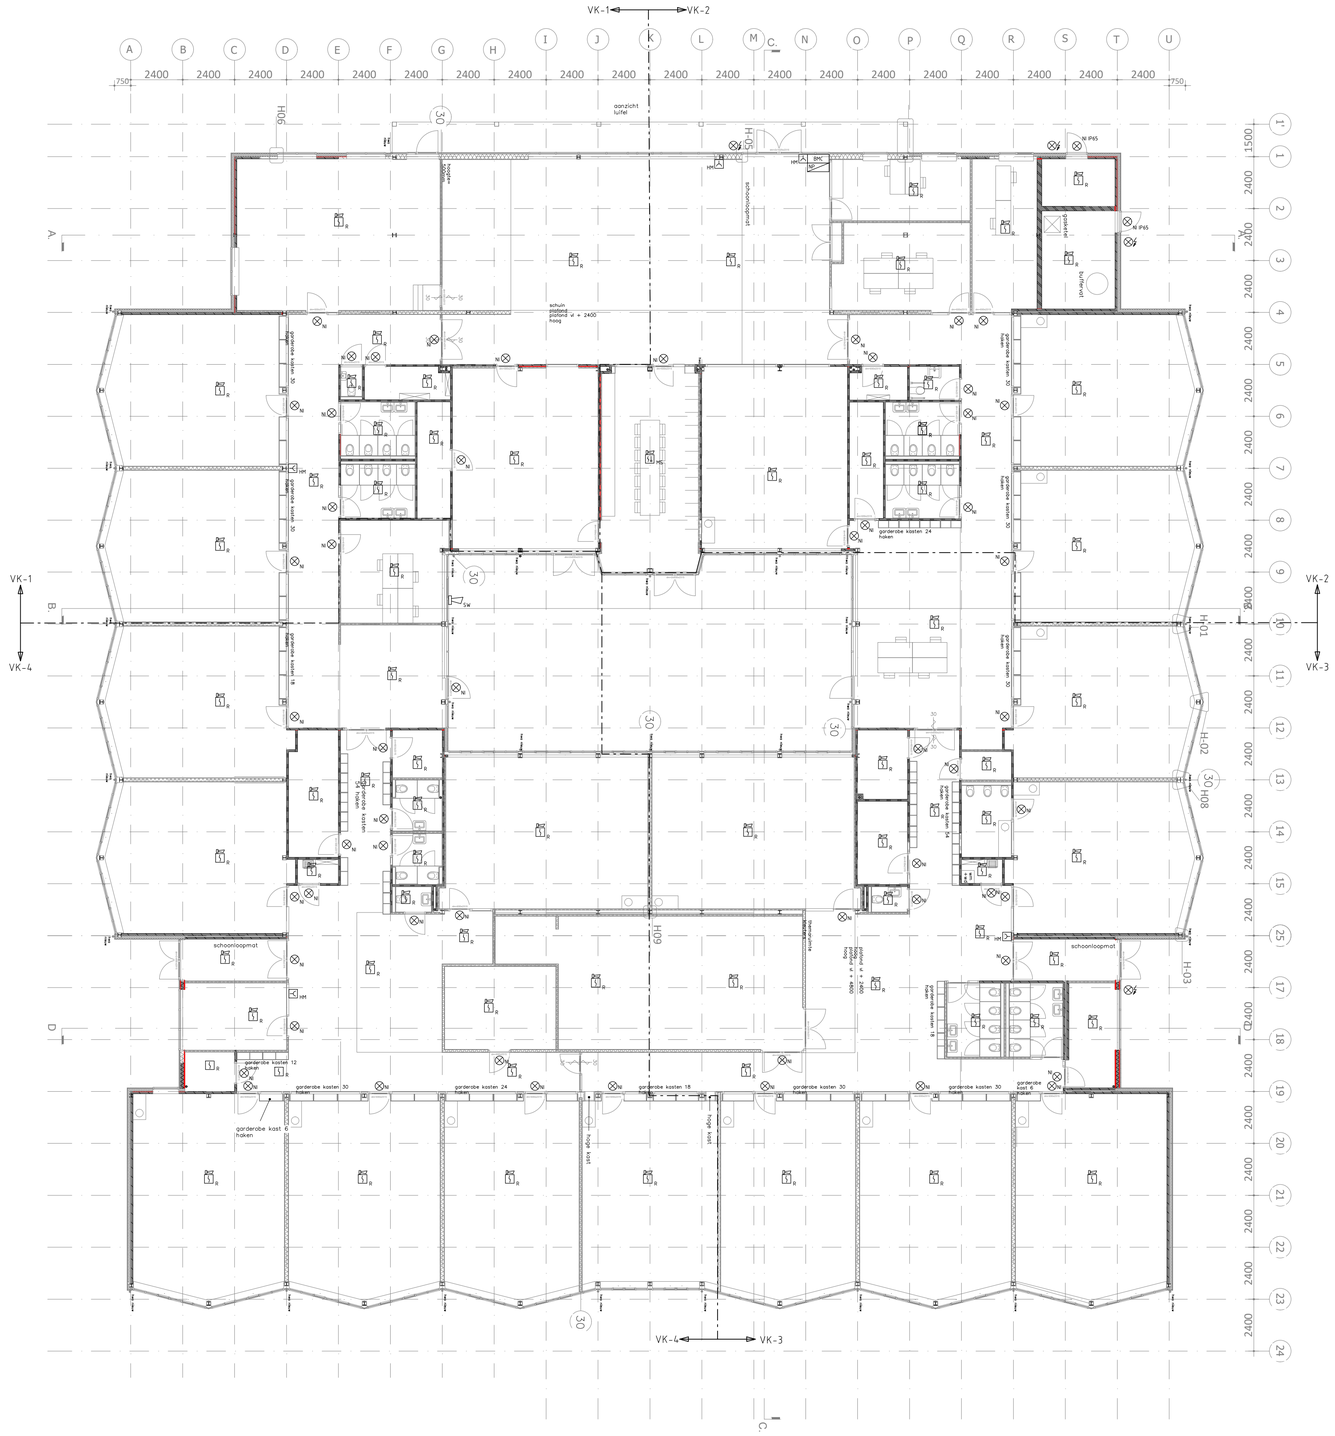

Symbolenlijst

Aantal	Symbool	Omschrijving
1		Centrale, brandmeld-
4		Flitslicht
5		Handbrandmelder
4		Kastscheiding
1		Melder, multi-sensor, ingebouwde akoestische signaalgever 2
2		Melder, rook, optisch
73		Melder, rook, optisch, ingebouwde akoestische signaalgever 2
56		Nevenindicator
2		Nevenindicator
1		Nevenpaneel
1		Signaalgever akoestisch slow whoop

Gewijzigd:	Project: **NICOLAAS BEETS, ALKMAAR**		
	Onderwerp: **Werktuigbouwkundige installaties Brandmeldinstallatie Begane grond**	Tekeningnummer: **BMI-00**	
		Getekend: **ARO**	Schaal: **1:100**
	Eendrachtsweg 3 2411 VL Bodegraven T.0172.05 12 04 www.mensch.nl info@mensch.nl	Datum: **01-09-2025**	Project nr: **3808**
		Code: / Bouwdeel: **BG**	Vloer/bouw: / Formaat: **A0**
	Onderlegger 1: Naam:	Status: **Bestek - definitief**	Datum: / Ontvangen:
	Onderlegger 2: Naam:	Status:	Datum: / Ontvangen:
N U J A #	Onderlegger 3: Naam:	Status:	Datum: / Ontvangen:

Dit ontwerp is eigendom van Mensch, het mag niet zonder schriftelijke toestemming worden toegepast, worden gekopieerd of ter inzage worden gegeven.