AANSLUITINGEN HVK N.T.B.

- 1x VK-1
- 1x VK-2
- 1x VK-3
- 1x VK-4
- 1x WARMTEPOMP 1
- 1x WARMTEPOMP 2
- 1x PV PANEEL 1
- 1x PV PANEEL 2
- 1x KRACHTGROEP TONEEL 1
- 1x KRACHTGROEP TONEEL 2
- 1x LBK 1
- 1x LBK 2
- 1x LBK 3
- 1x LBK4
- 1x REGELKAST
- 1x AIRCO
- 1x SCHOOLBEL INSTALLATIE
- 1x TGC
- 1x BMI/ORI
- 1x LAADPAAL FIETS
- 1x NAREGELING

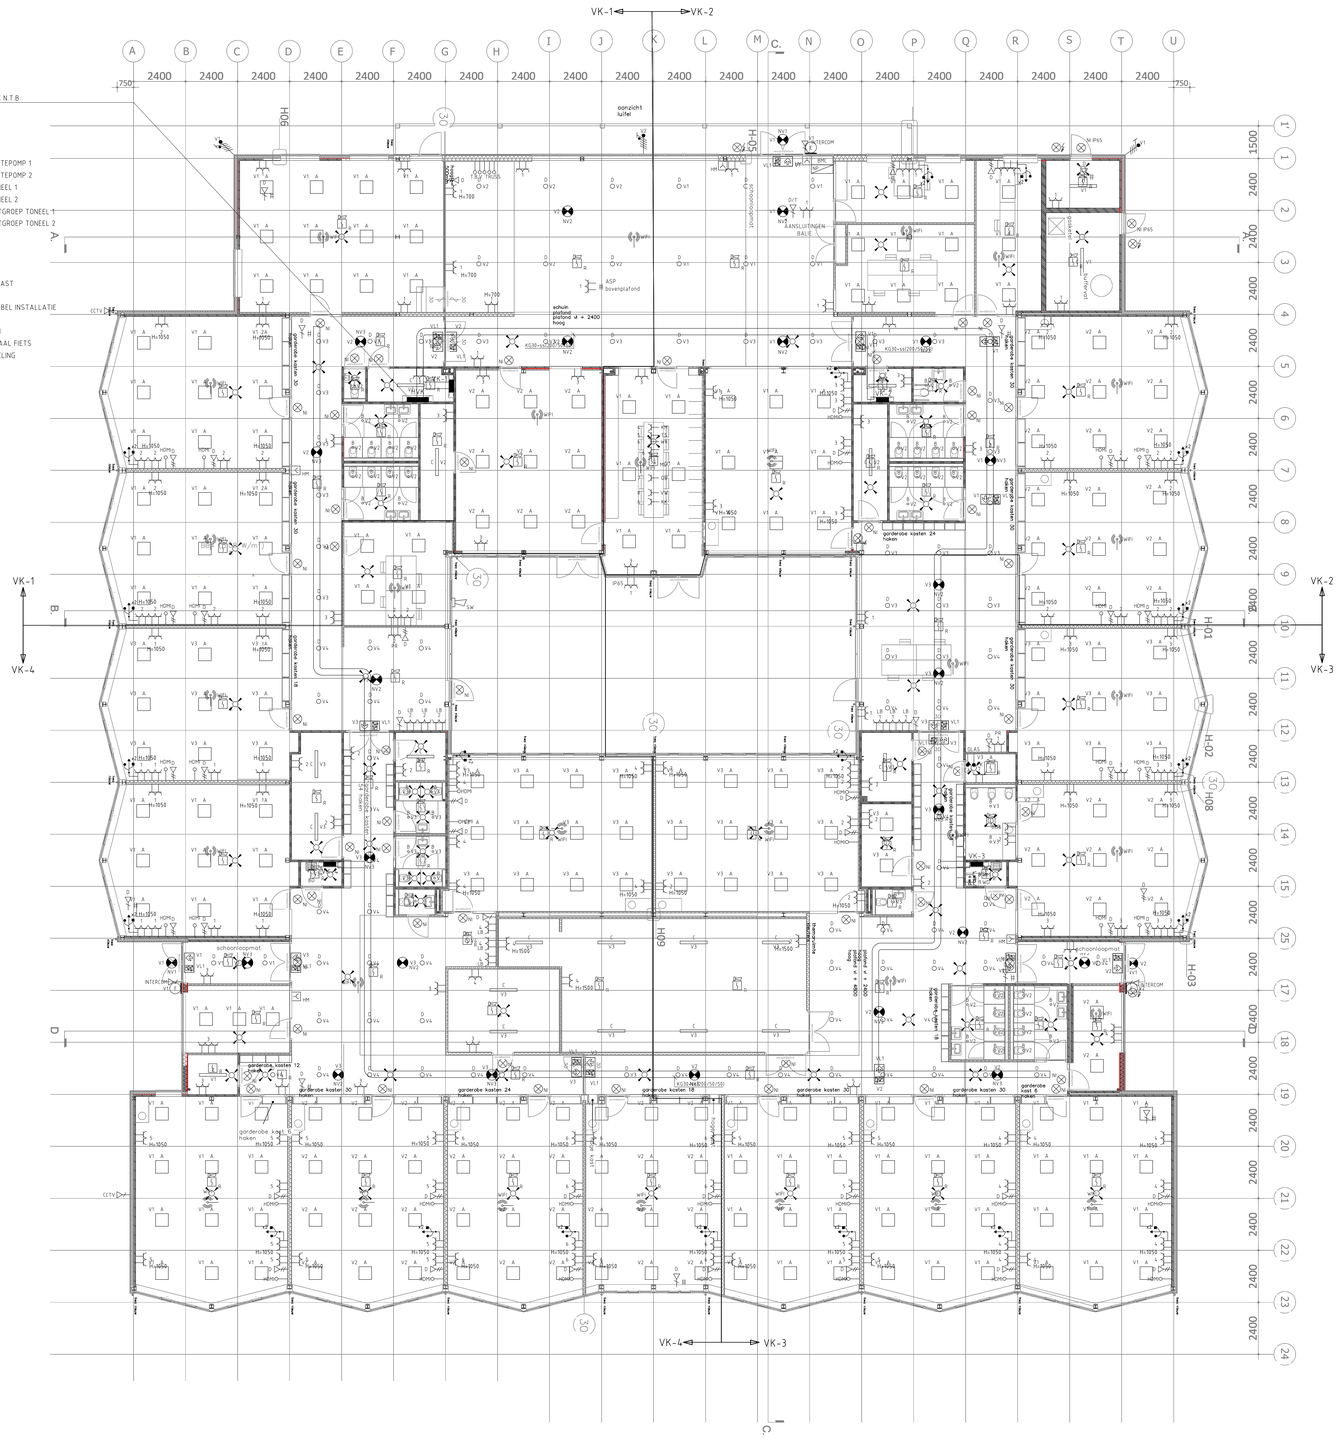

Symbolenlijst

Aantal	Symbool	Omschrijving
1		Centrale, brandmeld-
4		Flitslicht
5		Handbrandmelder
4		Kastscheiding
1		Melder, multi-sensor, ingebouwde akoestische signaalgever 2
2		Melder, rook, optisch
73		Melder, rook, optisch, ingebouwde akoestische signaalgever 2
56		Nevenindicator
2		Nevenindicator
1		Nevenpaneel
1		Signaalgever akoestisch slow whoop

Armatuurcodelijst

Aantal	Armatuurcode	Omschrijving	Lamp	Vermogen
3	NV1	IP65 wandarmatuur (TWS5292WM)	led	5
11	NV2	Anti-paniekverlichting zonespot (TWS0492WM)	LED	5
11	NV3	Anti-paniekverlichting linespot (TWS1492WM)	LED	5
15	VL1	Vluchtwegverlichting (TWS8092WM)	LED	5

Productcodelijst

Aantal	Productcode	Omschrijving
78	S	SENSOR

Armatuurcodelijst

Aantal	Armatuurcode	Omschrijving	Lamp	Vermogen
240	A	BLT 1 600X600	LED DALI	33
53	B	FAM 1	LED DALI	9
20	C	VOC 4	LED DALI	25
96	D	ALL 2	LED DALI	24
3	E	TRT 2	LED DALI	15

AANZICHT WERKPLEK

AANZICHT SMART BOARD

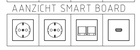

Vermogenscodelijst

Vermogenscode	Omschrijving	Vermogen
AC	AIRCO	700
BMI/ORI	BMI/ORI	250
BO	BOILER	2000
KGT 1	KRACHTGROEP TONEEL 1	3000
KGT 2	KRACHTGROEP TONEEL 2	3000
KK	KOELKAST	150
KM	KOFFIEMACHINE	1500
LB	LAPTOPBAR	400
LBK 1	LBK 1	7000
LBK 2	LBK 2	7000
LBK 3	LBK 3	7000
LBK 4	LBK 4	7000
LPF	LAADPAALFIETS	200
PK	PATCHKAST	400
PR	PRINTER	200
PV 1	PV PANELEN 1	0
PV 2	PV PANELEN 2	0
QB	QUDOKER/BOILER	2000
RK	REGELKAST	5000
SB	SCHOOLBEL INSTALLATIE	150
TGC	TOEGANGSCONTROLLE	150
TS	TOSTI	1500
VW	VAATWASSER	2300
WCD 3x	WANDCONTACTDOOS 3 VOUDIG	300
WCD AL	WANDCONTACTDOOS ALGEMEEN	200
WCD BS	WANDCONTACTDOOS BEELDSCHERM	200
WCD WP	WANDCONTACTDOOS WERKPLEK	200
WD	WASDROGER	1800
WK	WATERKOKER	700
WM	WASMACHINE	2300
WP 1	WARMTEPOMP 1	10000
WP 2	WARMTEPOMP 2	10000

Symbolenlijst

Aantal	Symbool	Omschrijving
5		Aansluitpunt 1 fase, nul en beschermingscontact
16		Aansluitpunt 3 fasen, nul en beschermingscontact
1		Aansluitpunt CAI, bedraad
5		Loze leiding T.B.V TRUSS INSTALLATIE
19		Aansluitpunt data
41		Aansluitpunt data 2-voudig
1		Aansluitpunt data bedraad
36		Aansluitpunt video met bedraad
30		Aansluitpunt Wi-Fi
10		Contactdoos 1-voudig met beschermingscontact
181		Contactdoos 2-voudig met beschermingscontact in 2 inbouwdozen
3		Contactdoos 3-voudig met beschermingscontact in 3 inbouwdozen
4		Kastscheiding
5		Verdeelinrichting
22		USB-A + USB-C

Gewijzigd:	Project: NICOLAAS BEETS, ALKMAAR		
	Onderwerp: Electrotechnische installaties AL installatie Begane grond	Tekeningnummer: AL-00	
		Getekend: ARO	Schaal: 1:100
	Eendrachtsweg 3, 2411 VL Bodegraven T (0172) 65 12 64 / www.mensch.nl info@mensch.nl	Datum: 26-06-2025	Project nr: 3808
		Code: / Bouwdeel: BG	Vloer/bouw: / Formaat: A0

	Ondertekeningen 1	Naam:	Status: Bestek - definitief	Datum:	Ontvangen:
	Ondertekeningen 2	Naam:	Status:	Datum:	Ontvangen:
N W Z R	Ondertekeningen 3	Naam:	Status:	Datum:	Ontvangen:

Dit ontwerp is eigendom van Mensch, het mag niet zonder schriftelijke toestemming worden bargepast, worden gekopieerd of ter inzage worden gegeven