


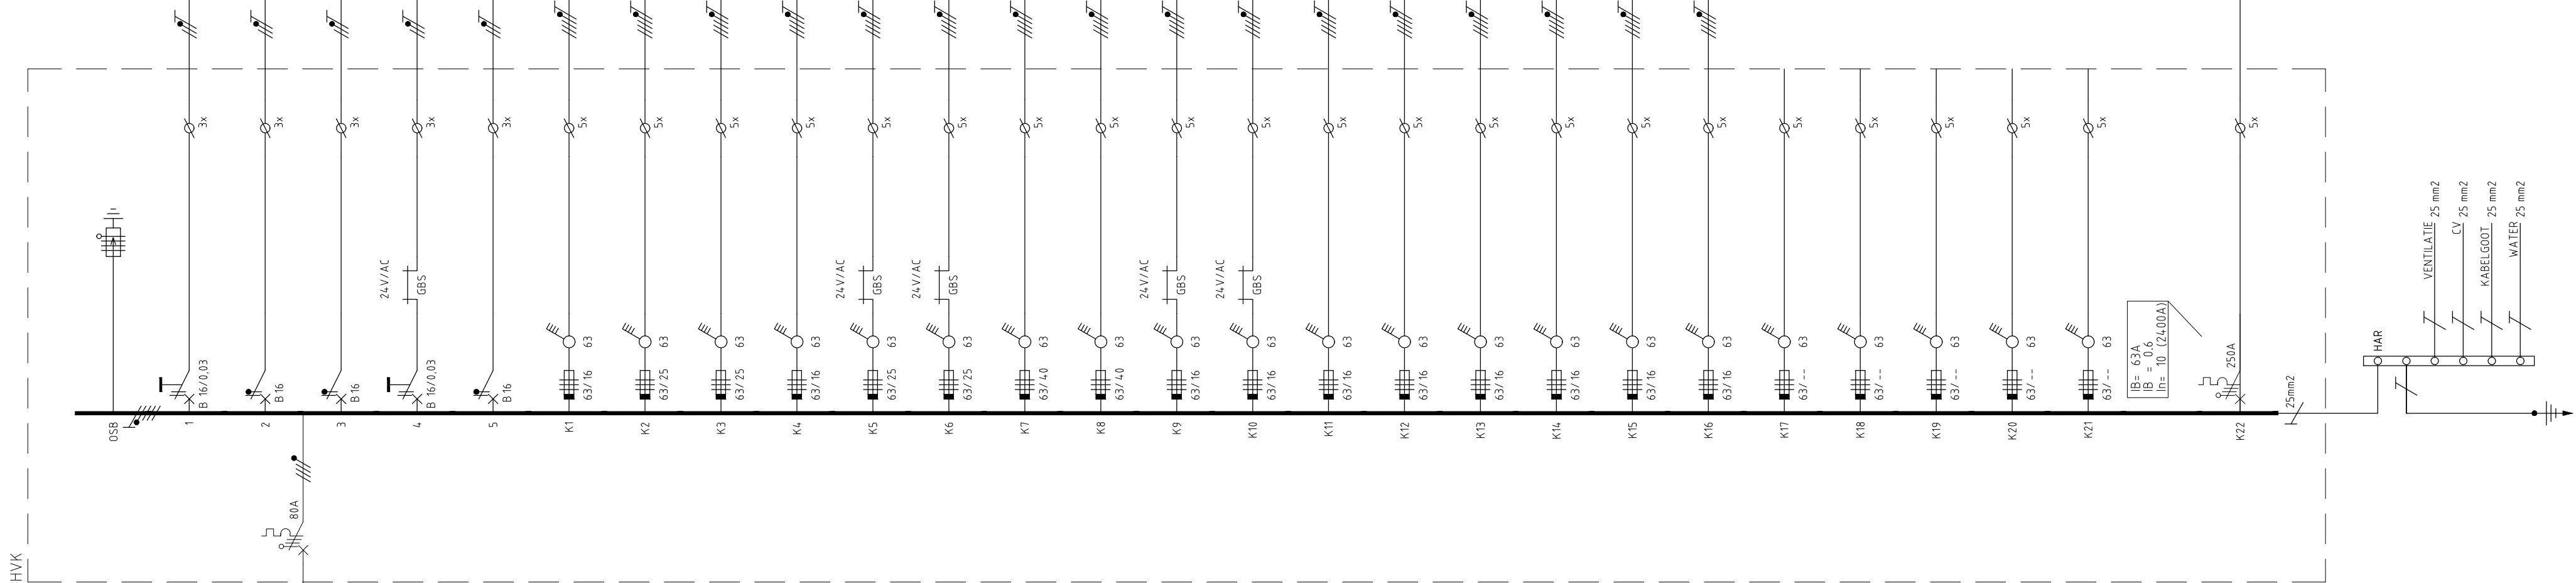

Omschrijving	✕	○	⌋	⚡	VA	Geel %	VVA	L1	L2	L3
OVERSPANNINGSBEVEILIGING KLASSE 1 (GROF)						-				
SCHOOBEL INSTALLATIE										
YMK-nb - 3 G 2,5 mm2			1		150	50	75	75		
TOEGANGSKONTROLLE			1		150	100	150	150	150	
YMK-nb - 3 G 2,5 mm2										
BMI/ORI			1		250	100	250	250	250	
YMK-nb - 3 G 2,5 mm2										
LAADPAALFETIS			1		200	50	100	100		
YMK-nb - 3 G 2,5 mm2										
NAREGELING			1		3000	-	900	900		
YMK-nb - 3 G 2,5 mm2										
VK-1	7	71	29	2	8897	-	3328	1513	1350	465
YMK-nb - 5 G 16 mm2										
VK-2	9	82	43	1	18353	-	10917	4652	4439	1627
YMK-nb - 5 G 16 mm2										
VK-3	16	124	56		21132	-	10532	6309	1235	2988
YMK-nb - 5 G 16 mm2										
VK-4	13	129	66		20089	-	7312	4002	1832	1479
YMK-nb - 5 G 16 mm2										
WARTMTEPOMP 1				1	10000	95	9500	3167	3167	
YMK-nb - 5 G 25 mm2										
WARTMTEPOMP 2				1	10000	95	9500	3167	3167	
YMK-nb - 5 G 25 mm2										
PV PANELEN 1				1		-				
YMK-nb - 5 G 25 mm2										
PV PANELEN 2				1		-				
YMK-nb - 5 G 25 mm2										
KRACHTGROEP TONEEL 1				1	3000	50	1500	500	500	500
YMK-nb - 5 G 2,5 mm2										
KRACHTGROEP TONEEL 2				1	3000	50	1500	500	500	500
YMK-nb - 5 G 2,5 mm2										
LBK 1				1	7000	70	4900	1633	1633	1633
YMK-nb - 5 G 2,5 mm2										
LBK 2				1	7000	70	4900	1633	1633	1633
YMK-nb - 5 G 2,5 mm2										
LBK 3				1	7000	70	4900	1633	1633	1633
YMK-nb - 5 G 2,5 mm2										
LBK 4				1	7000	70	4900	1633	1633	1633
YMK-nb - 5 G 2,5 mm2										
REGELKAST				1	5000	70	3500	1167	1167	1167
YMK-nb - 5 G 2,5 mm2										
AIRCO				1	700	50	350	117	117	117
YMK-nb - 5 G 2,5 mm2										
RESERVE					100					
RESERVE					100					
RESERVE					100					
RESERVE					100					
RESERVE					100					
TOEKOMSTIGE PEAK SHAVING					-					

Totaal vermogen (VA): 131921
Totaal te verwachten vermogen (VVA): 79015

Gewijzigd:			Project: NICOLAAS BEETS, ALKMAAR		
<					