


Dakoverzicht valbeveiliging AMC bouwdeel IA te Amsterdam

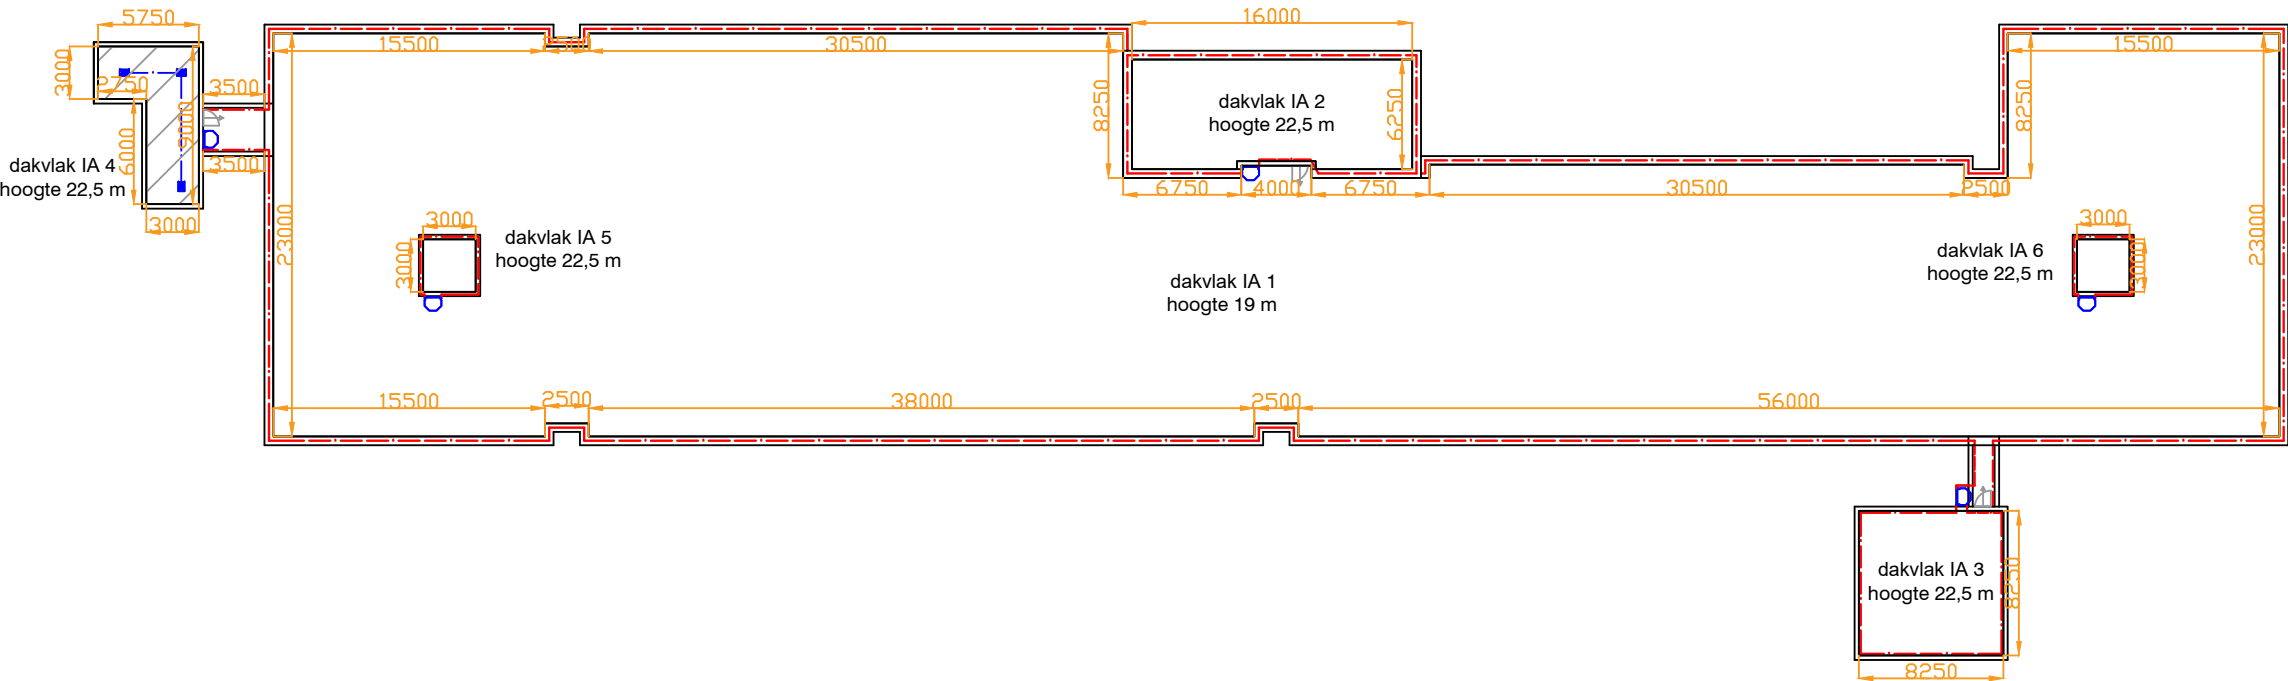

Dakvlak	M2
Dakvlak IA 1	2223 m2
Dakvlak IA 2	98 m2
Dakvlak IA 3	1920 m2
Dakvlak IA 4	35 m2
Dakvlak IA 5	9 m2
Dakvlak IA 6	9 m2

Symbolenlijst	Latchways RVS staalkabel
	Latchways Constant Force veiligheidspaal
	Latchways Single Point veiligheidspaal
	Vaste ladder met boomverlening
	Kooladder
	Hekwerk
	Veilige zone markering
	Ladderborgingspunt
	Starre veiligheidspaal
	Vluchtroute
	Onveilige zone

Project	Dakoverzicht valbeveiliging AMC bouwdeel IA te Amsterdam		
Opdrachtgever	Academisch Medisch Centrum te Amsterdam		
Referentie	Deurtekeningen AMC		
Onderdeel	Dakveiligheidsplan		
Datum	10-12-2008		
Getekend	EG	Akkoord	MK
Schaal	Maten zijn niet bindend	Formaat	A-3

Patina
Valbeveiliging

www.patina.nl

Postbus 152
Gooiland 2c
1940 AD Beverwijk

Telefoon 0251-25 72 20
Telefax 0251-25 72 39