


Dakoverzicht valbeveiliging AMC bouwdeel J te Amsterdam

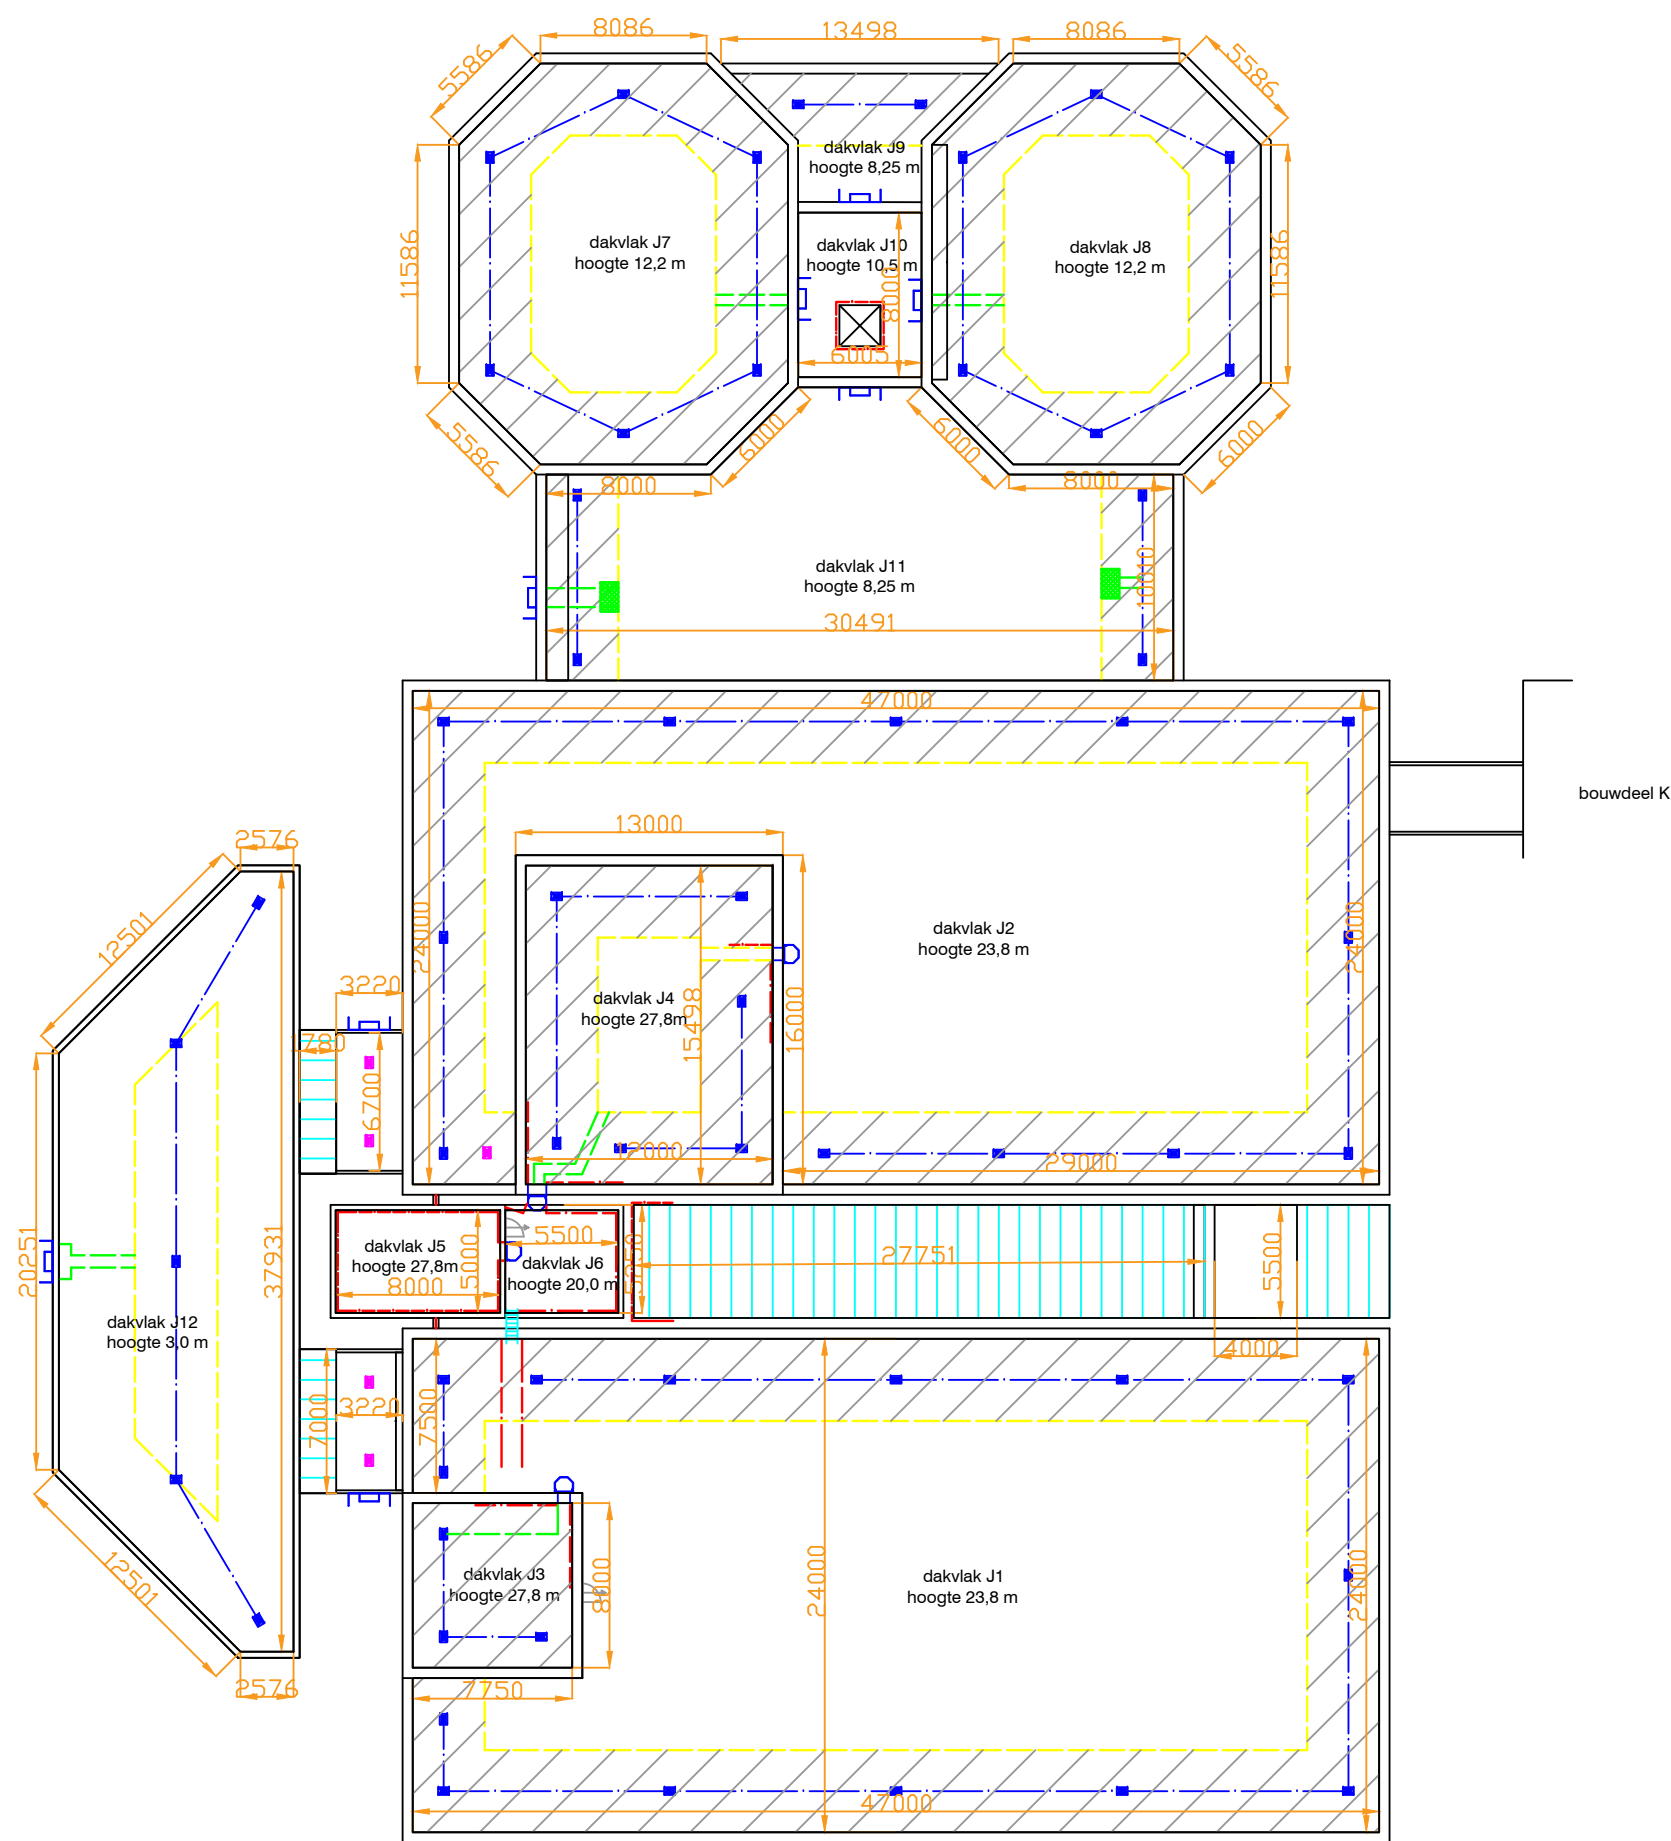

Dakvlak	M2
Dakvlak J1	1053.5 m2
Dakvlak J2	920 m2
Dakvlak J3	64 m2
Dakvlak J4	186 m2
Dakvlak J5	40 m2
Dakvlak J6	27.5 m2
Dakvlak J7	280 m2
Dakvlak J8	280 m2
Dakvlak J9	48 m2
Dakvlak J10	48 m2
Dakvlak J11	349 m2
Dakvlak J12	355 m2
Symbolenlijst — Latchways RVS staalkabel Latchways Constant Force veiligheidspaal Latchways Single Point veiligheidspaal Vaste ladder met boomverlening Kooiladder Hekwerk Veilige zone markering Ladderborgingspunt Starre veiligheidspaal Opstapplateau Onveilige zone Verplichte looproute Project Dakoverzicht valbeveiliging AMC bouwdeel J te Amsterdam Opdrachtgever Academisch Medisch Centrum te Amsterdam Referentie Deurtekeningen AMC Onderdeel Dakveiligheidsplan Datum 10-12-2008 Getekend EG Akkoord MK Schaal Maten zijn niet bindend Formaat A-3	

BETROEFDE OP DE VOORSIJDE VAN DAMEN

Patina

Valbeveiliging

www.patina.nl

Postbus 152

Gooiland 2c

1940 AD Beverwijk

Telefoon 0251-25 72 20

Telefax 0251-25 72 39

Patina
Valbeveiliging

Postbus 152
Gooiland 2c
1940 AD Beverwijk
Telefoon 0251-25 72 20
Telefax 0251-25 72 39