


Dakoverzicht valbeveiliging AMC bouwdeel L te Amsterdam

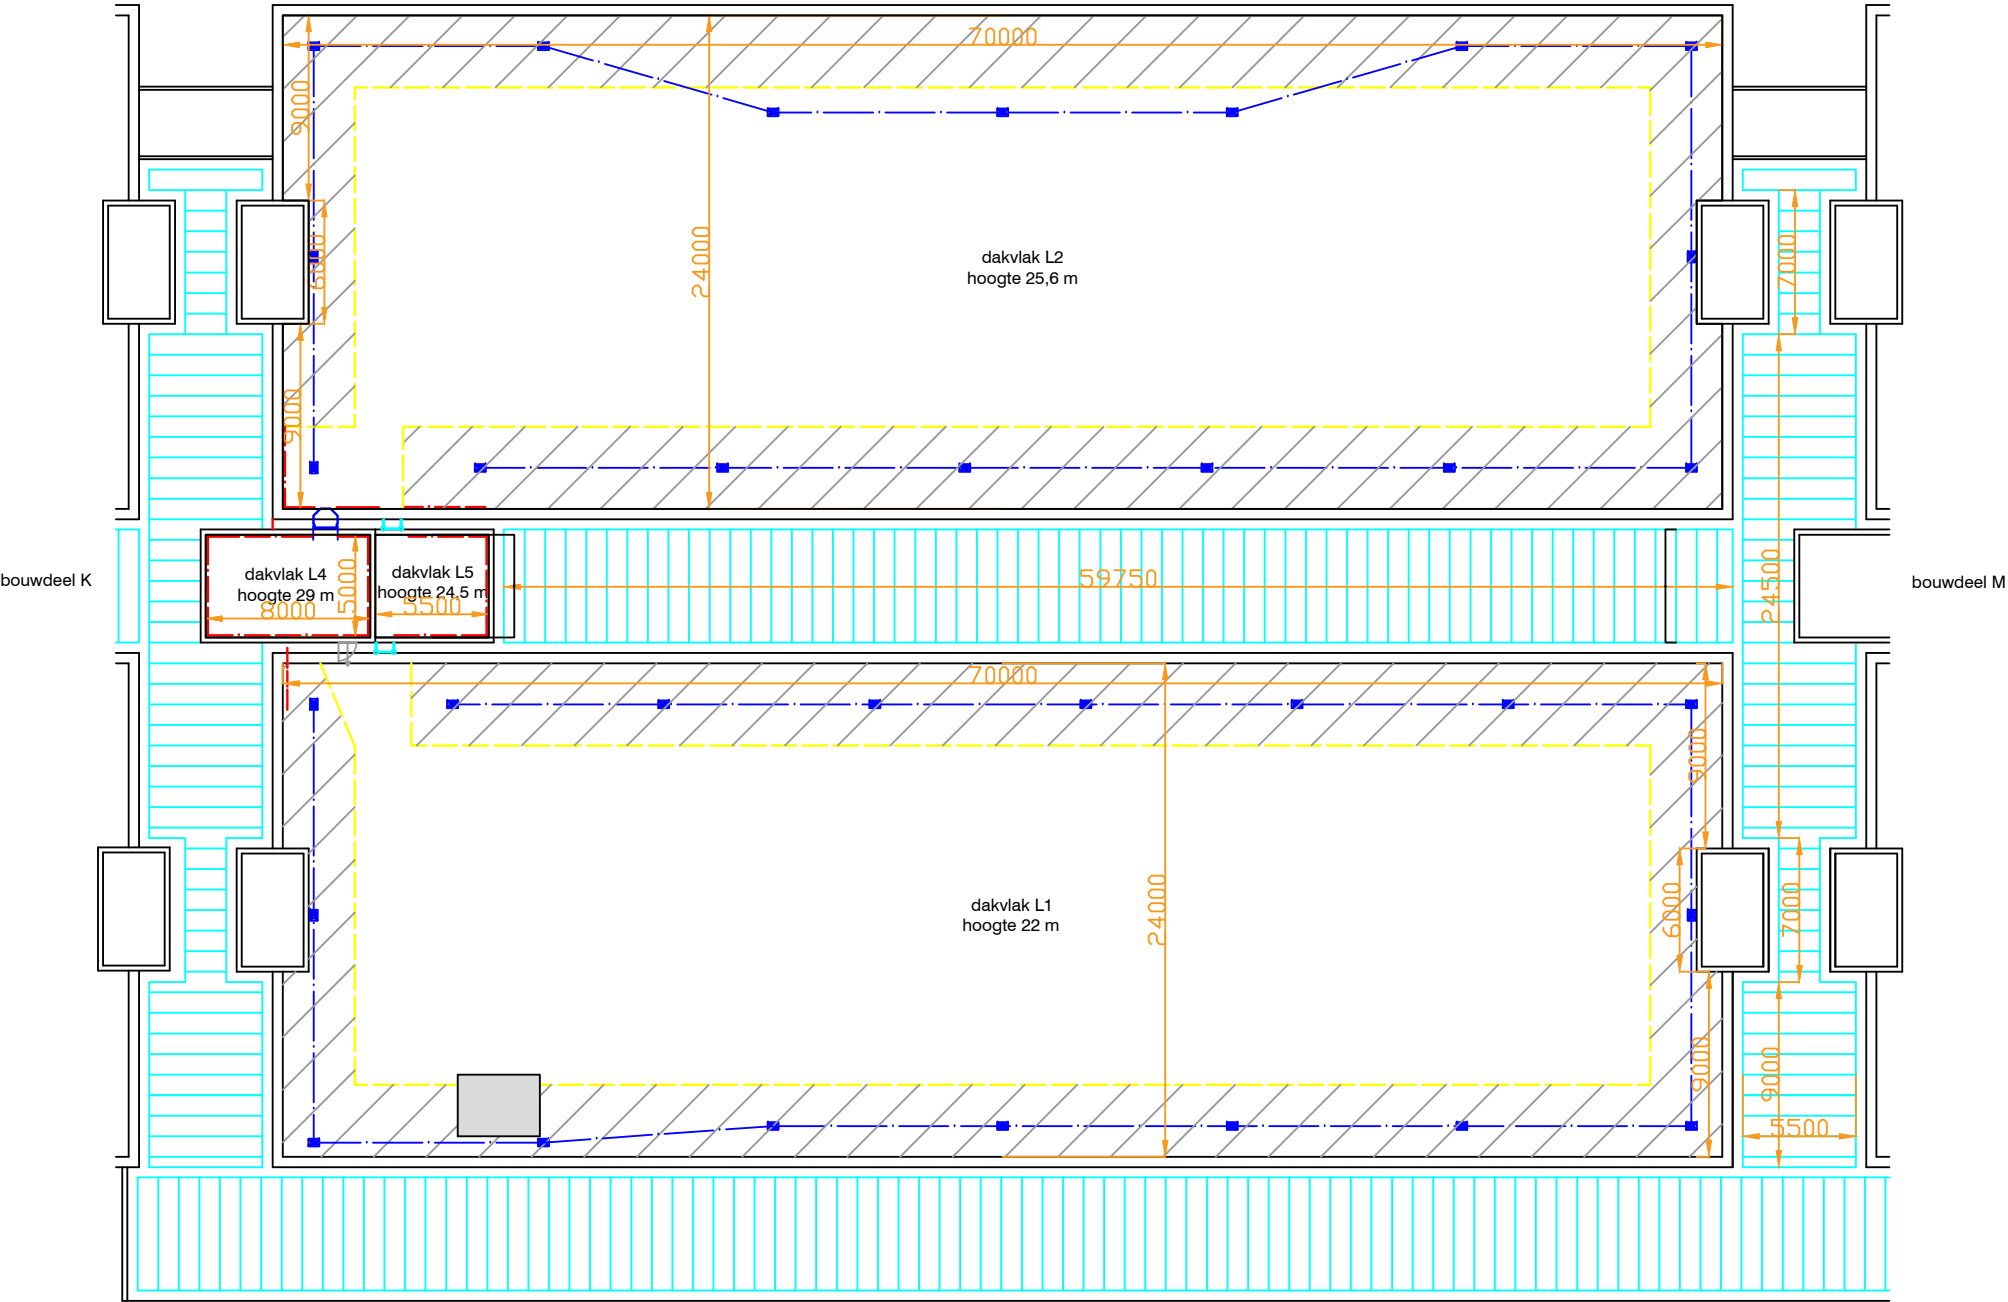

Dakvlak	M2		
Dakvlak K1	1665 m2		
Dakvlak K2	1665 m2		
Dakvlak K4	40m2		
Dakvlak K5	27.5 m2		
lichtstraat tussen bouwdeel K&L	200 m2		
lichtstraat tussen bouwdeel K&J	200m2		
lichtstraat tussen bouwdeel K1&K2	328.6 m2		
Symbolenlijst	 Latchways RVS staalkabel  Latchways Constant Force veiligheidspaal  Latchways Single Point veiligheidspaal  Vaste ladder met boomverlening  Kooiladder  Hekwerk  Veilige zone markering  Ladderborgingspunt  Starre veiligheidspaal  Vluchtroute  Onveilige zone		
Project	Dakoverzicht valbeveiliging AMC bouwdeel L te Amsterdam		
Opdrachtgever	Academisch Medisch Centrum te Amsterdam		
Referentie	Deurtekeningen AMC		
Onderdeel	Dakveiligheidsplan		
Datum	10-12-2008		
Getekend	EG	Akkoord	MK
Schaal	Maten zijn niet bindend	Formaat	A-3



patina

BEVEILIGING VAN DE WERKPLAATS

Patina

Valbeveiliging

www.patina.nl

Postbus 152

Gooiland 2c

1940 AD Beverwijk

Telefoon 0251-25 72 20

Telefax 0251-25 72 39