


Dakoverzicht valbeveiliging AMC bouwdeel U te Amsterdam

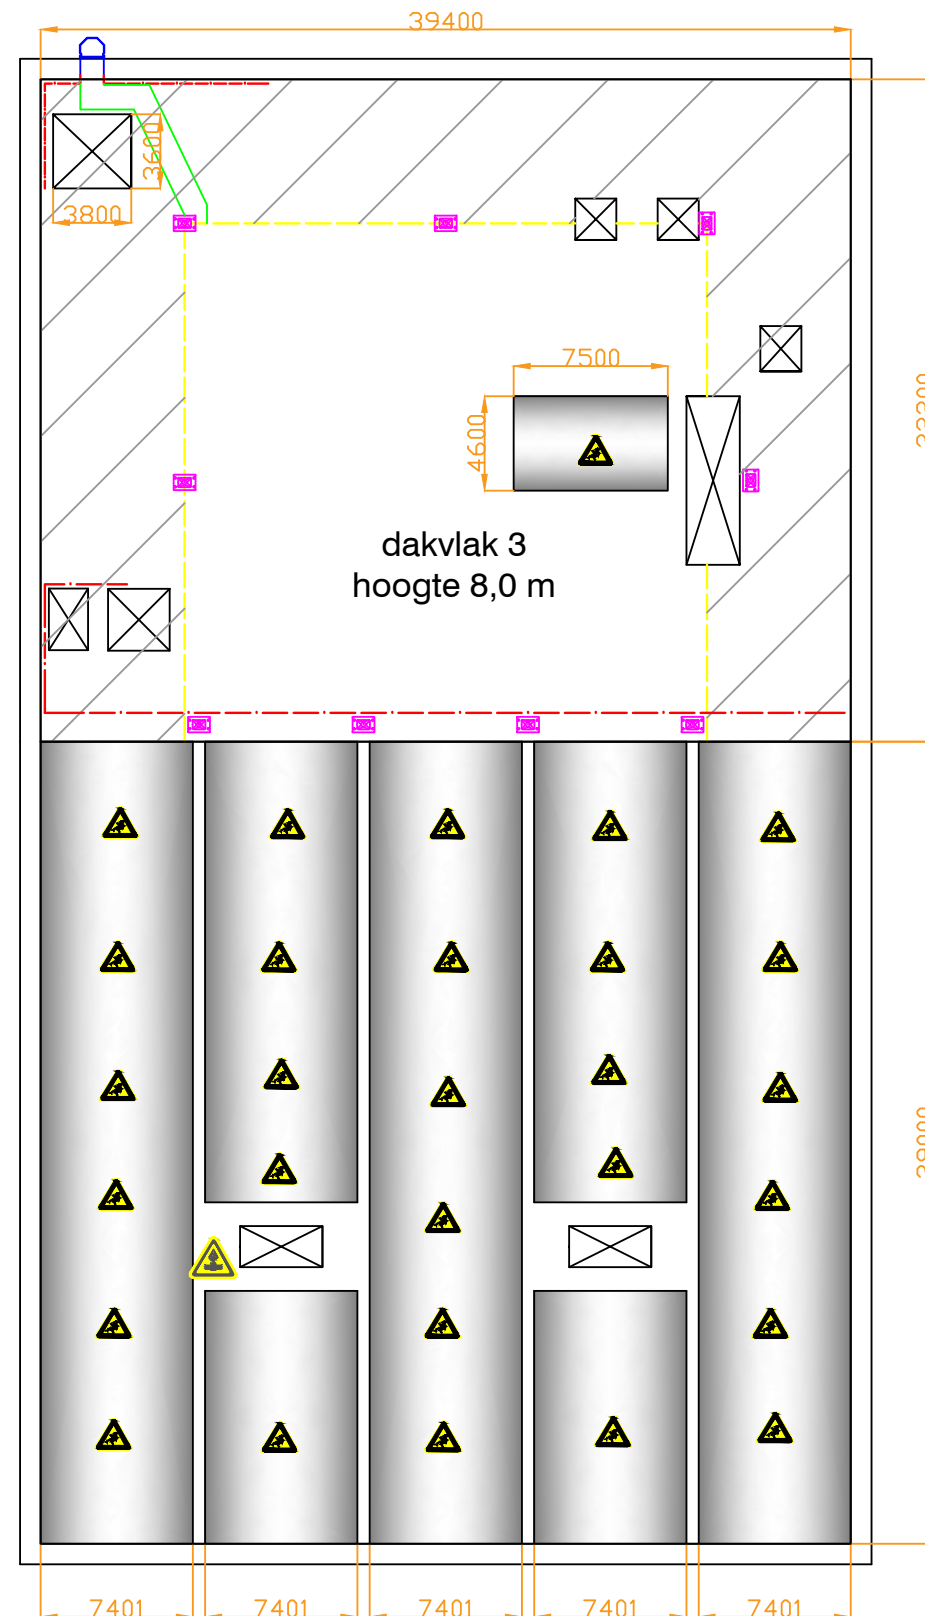

Dakvlak	M2
Dakvlak 3	1268 m2
Lichtstraat	1536 m2

Symbolenlijst	LATCHWAYS FALL PROTECTION
— — —	Latchways RVS staalkabel
	Latchways Constant Force veiligheidspaal
	Latchways Single Point veiligheidspaal
	Vaste ladder met boomverlening
	Kooiladder
	Hekwerk
—— —	Veilige zone markering
	Ladderborgingspunt
	Starre veiligheidspaal
————	Verplichte looproute
// //	Onveilige zone

Project	Dakoverzicht valbeveiliging AMC bouwdeel U te Amsterdam		
Opdrachtgever	Academisch Medisch Centrum te Amsterdam		
Referentie	Deurtekeningen AMC		
Onderdeel	Dakveiligheidsplan		
Datum	30-01-2009		
Getekend	EG	Akkoord	MK
Schaal	N.v.t.	Formaat	A-3

Patina

Valbeveiliging

www.patina.nl

Postbus 152
Goolland 2c
1940 AD Beverwijk

Telefoon 0251-25 72 20
Telefax 0251-25 72 39