


Dakoverzicht valbeveiliging AMC bouwdeel Z te Amsterdam

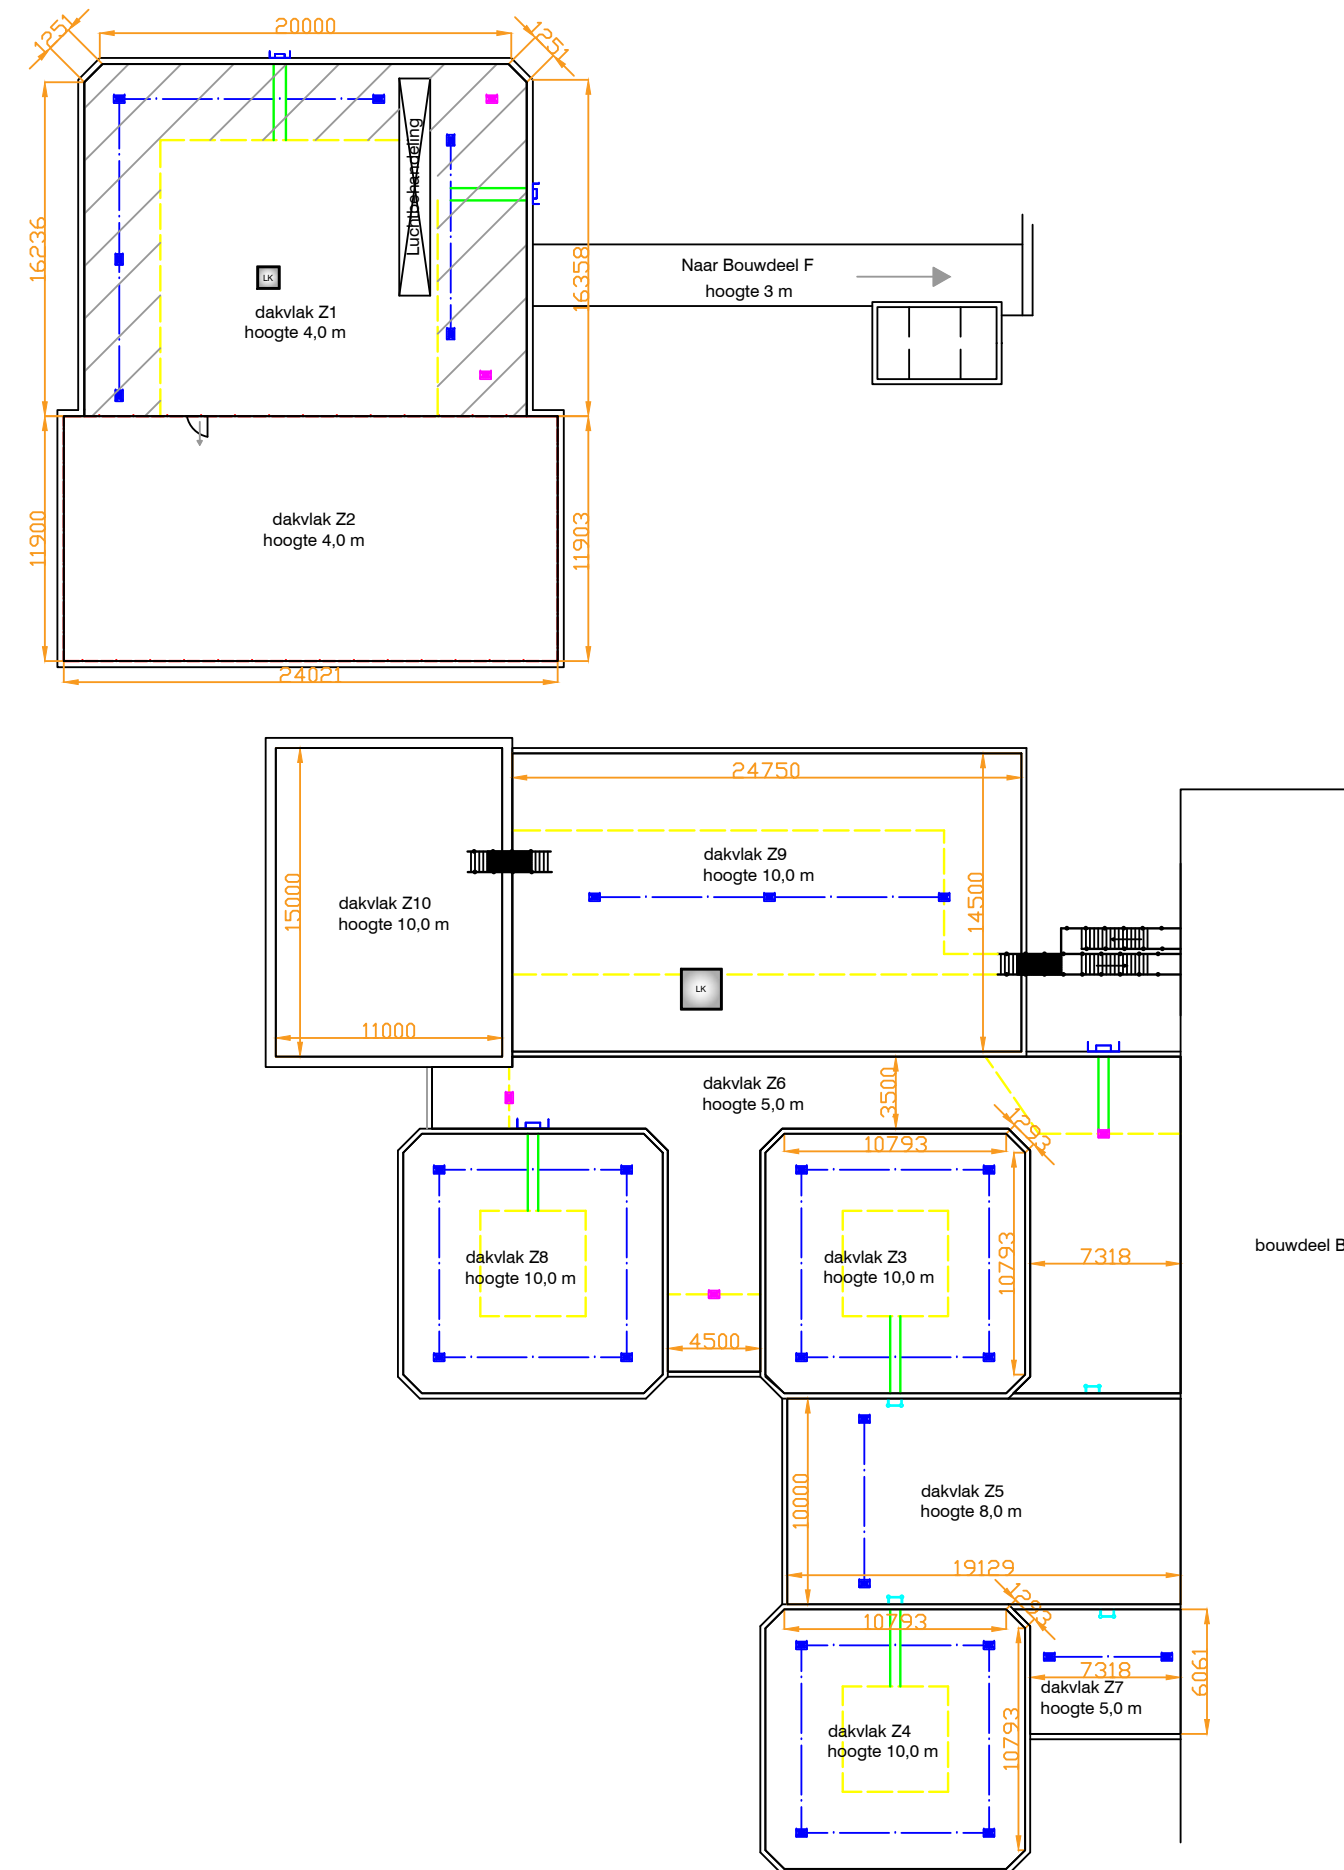

Dakvlak	M2
Dakvlak Z1	367m2
Dakvlak Z2	285.8m2
Dakvlak Z3	157m2
Dakvlak Z4	157 m2
Dakvlak Z5	191m2
Dakvlak Z6	275m2
Dakvlak Z7	44.6m2
Dakvlak Z8	157m2
Dakvlak Z9	359m2
Dakvlak Z10	165m2

Symbolenlijst			
	Latchways RVS staalkabel		
	Latchways Constant Force veiligheidspaal		
	Latchways Single Point veiligheidspaal		
	Vaste ladder met boomverlening		
	Kooiladder		
	Hekwerk		
	Veilige zone markering		
	Ladderborgingspunt		
	Starre veiligheidspaal		
	Verplichte looproute		
	Onveilige zone		
Project	Dakoverzicht valbeveiliging AMC bouwdeel Z te Amsterdam		
Opdrachtgever	Academisch Medisch Centrum te Amsterdam		
Referentie	Deurtekeningen AMC		
Onderdeel	Dakveiligheidsplan		
Datum	10-12-2008		
Getekend	EG	Akkoord	MK
Schaal	Maten zijn niet bindend	Formaat	A-3

	Patina Valbeveiliging	Postbus 152 Goolland 2c 1940 AD Beverwijk Telefoon 0251-25 72 20 Telefax 0251-25 72 39
www.patina.nl		