


Bijlage 1 schets valbeveiliging AMC bouwdeel C

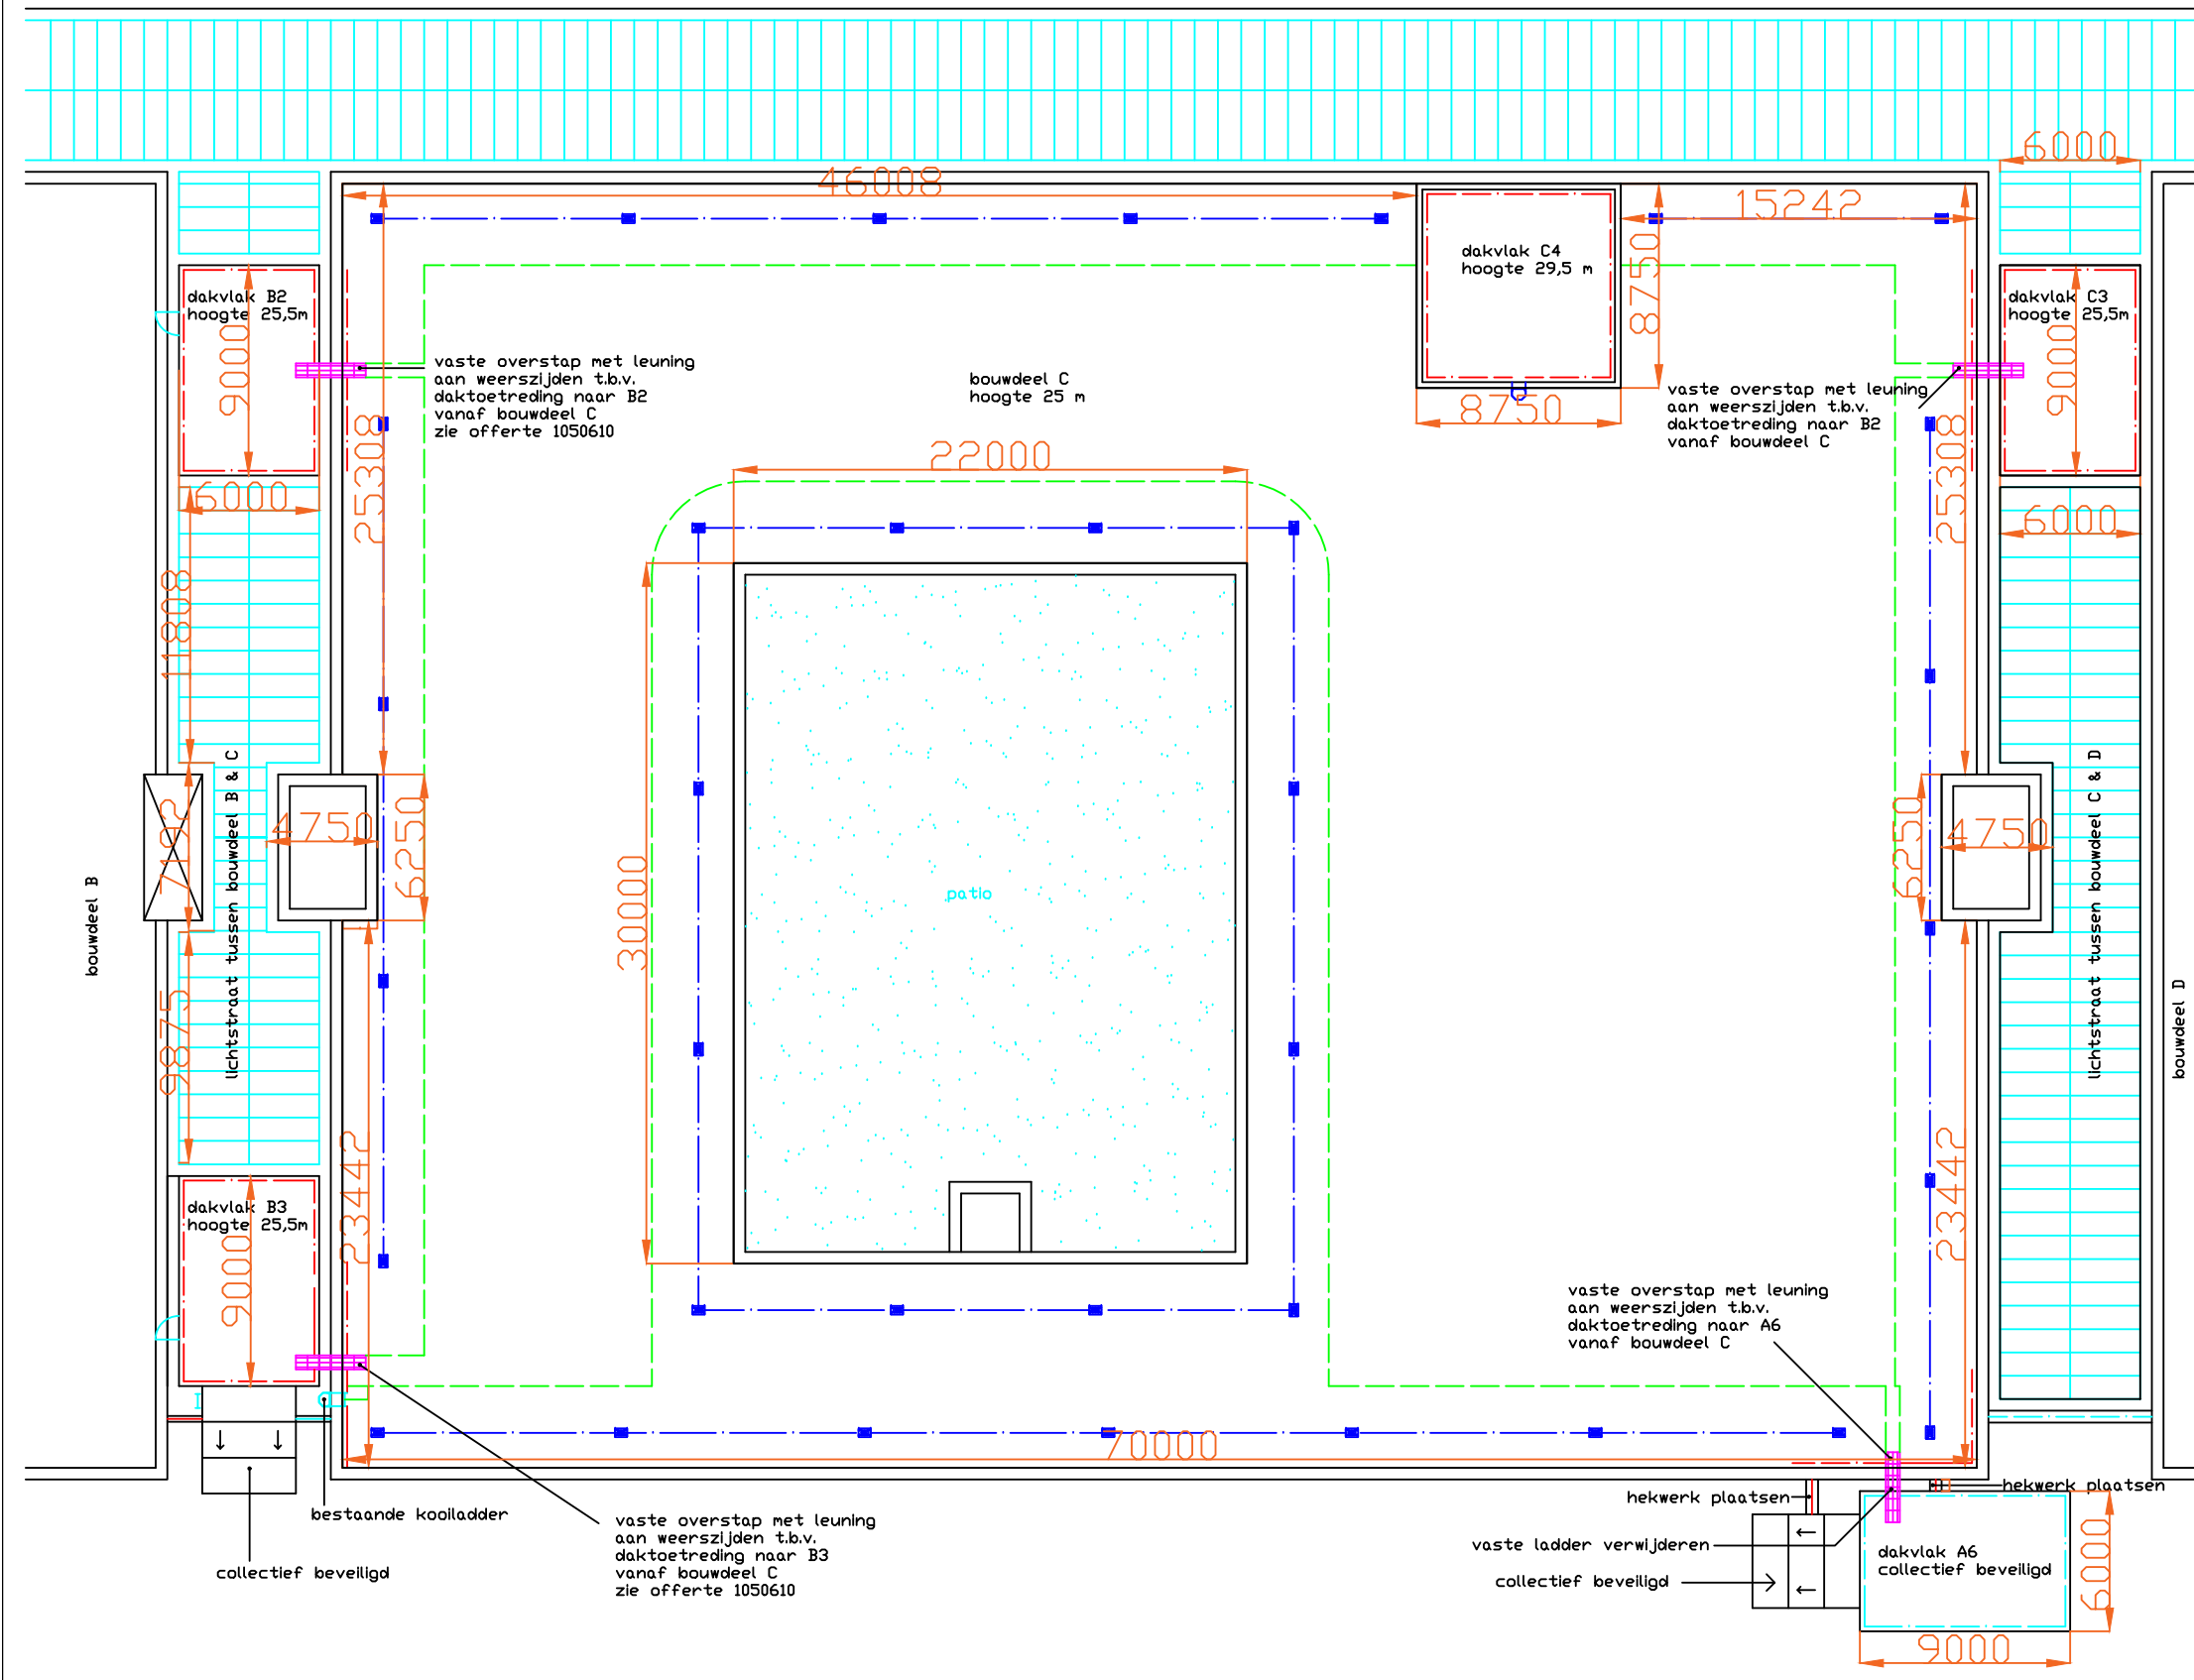

Dakvlak	M2
bouwdeel C	3018 m2
patio	660 m2
dakvlak C4	77 m2
dakvlak C3	54 m2
dakvlak B3	54 m2
dakvlak B2	54 m2
lichtstraat tussen bouwdeel C&D	218 m2
lichtstraat tussen bouwdeel B&C	218 m2
dakvlak A6	54 m2

Symbolenlijst	
	Latchways RVS staalkabel
	Latchways veiligheidspaal Constant Force
	Latchways veiligheidspaal Single Point Anker
	hekwerk
	ladderborgingspunt
	vaste ladder met boomverlenging
	koolladder
	veilige zone markering
	verplicht looppad
	starre veiligheidspaal

Patina dakapplicaties	
tekening	schets valbeveiliging
datum	26-07-2005
getekend	Jr
checked	mk
off. nr.	1050611
schaal	1:300
formaat	A-3
opm.	maten zijn niet bindend
Goolland 2c Postbus 152 1940 AD Beverwijk tel 0251 257 220 fax 0251 257 239 www.patina.nl	