
Bijlage 1 schets valbeveiliging Bouwdeel D AMC

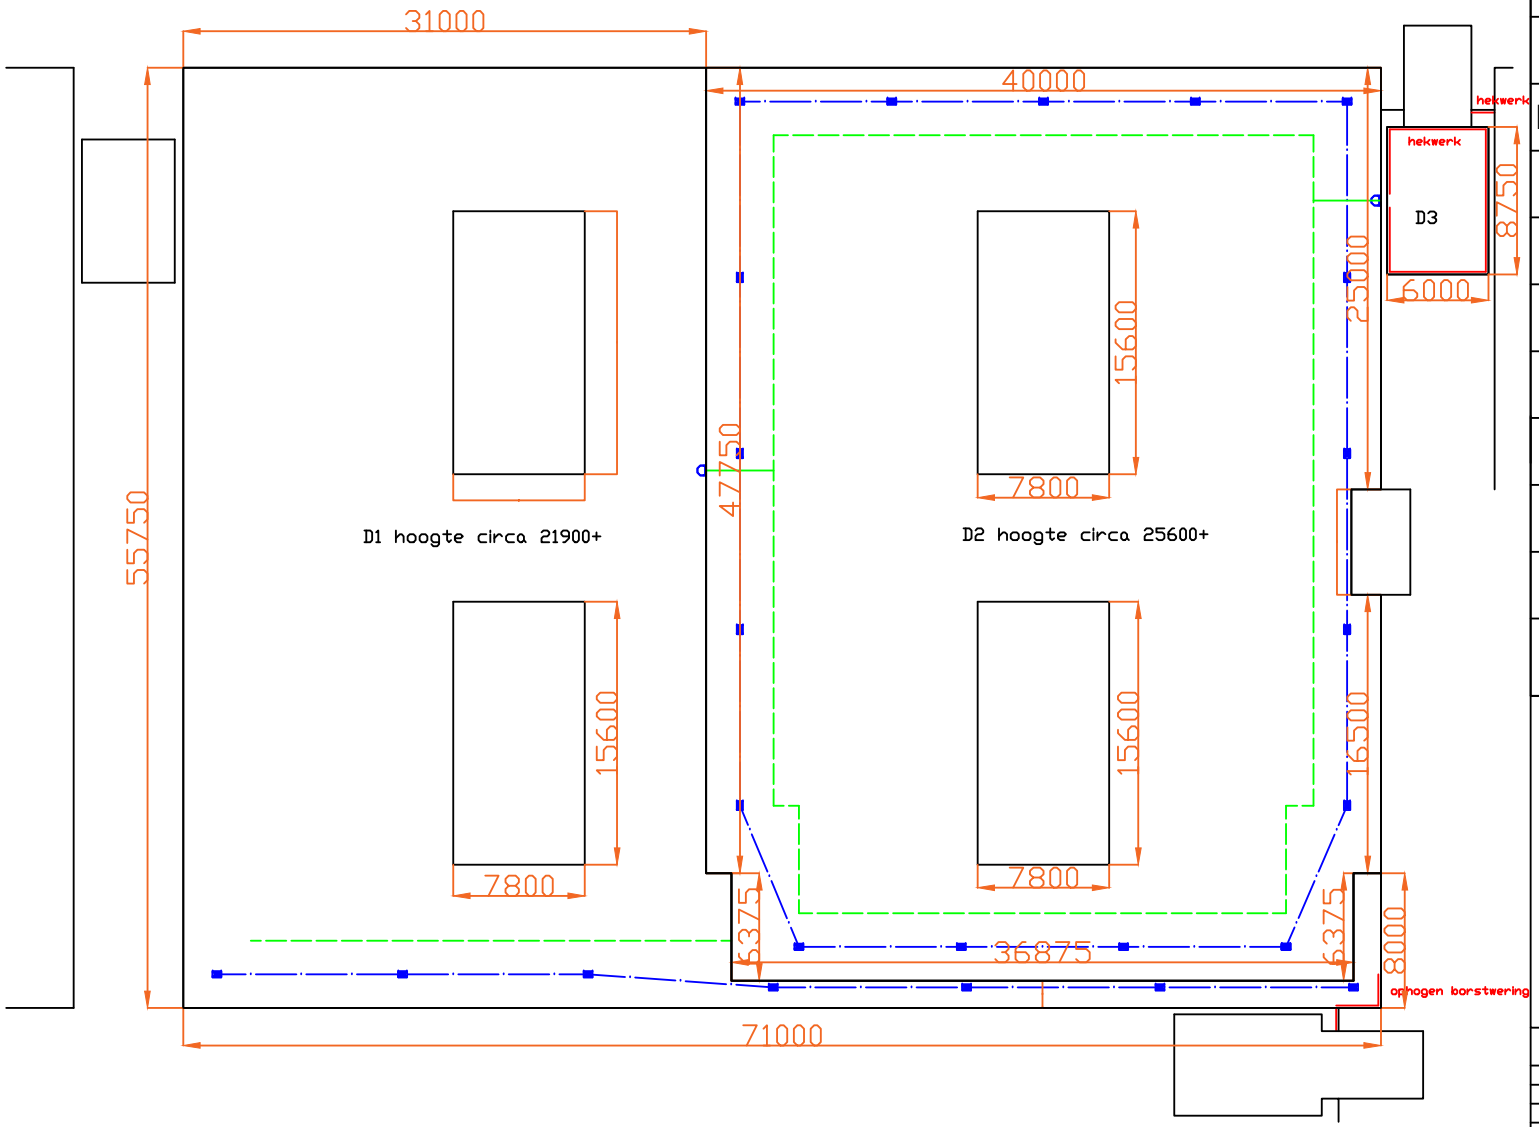

Dakvlak	M2
DV1	1570m2
DV2	1891 m2
DV3	77 m2
lichtstraat in DV1	243m2
lichtstraat in DV2	243 m2

Symbolenlijst

- Latchways RVS staalkabel
- Latchways veiligheidspaal Constant Force
- Latchways veiligheidspaal Single Point Anker
- hekwerk
- ladderborgingspunt
- vaste ladder met boomverlenging
- kooiladder
- veilige zone markering
- verplicht looppad
- starre veiligheidspaal

Patina dakapplicaties

tekening	schets valbeveiliging
datum	27-04-2005
getekend	jr
checked	mk
off. nr.	1050336
schaal	1:300
formaat	A-3
opm.	maten zijn niet bindend

Gooiland 2c
Postbus 152
1940 AD
Beverwijk
tel 0251 257 220
fax 0251 257 239
www.patina.nl