


Dakoverzicht valbeveiliging AMC bouwdeel F te Amsterdam

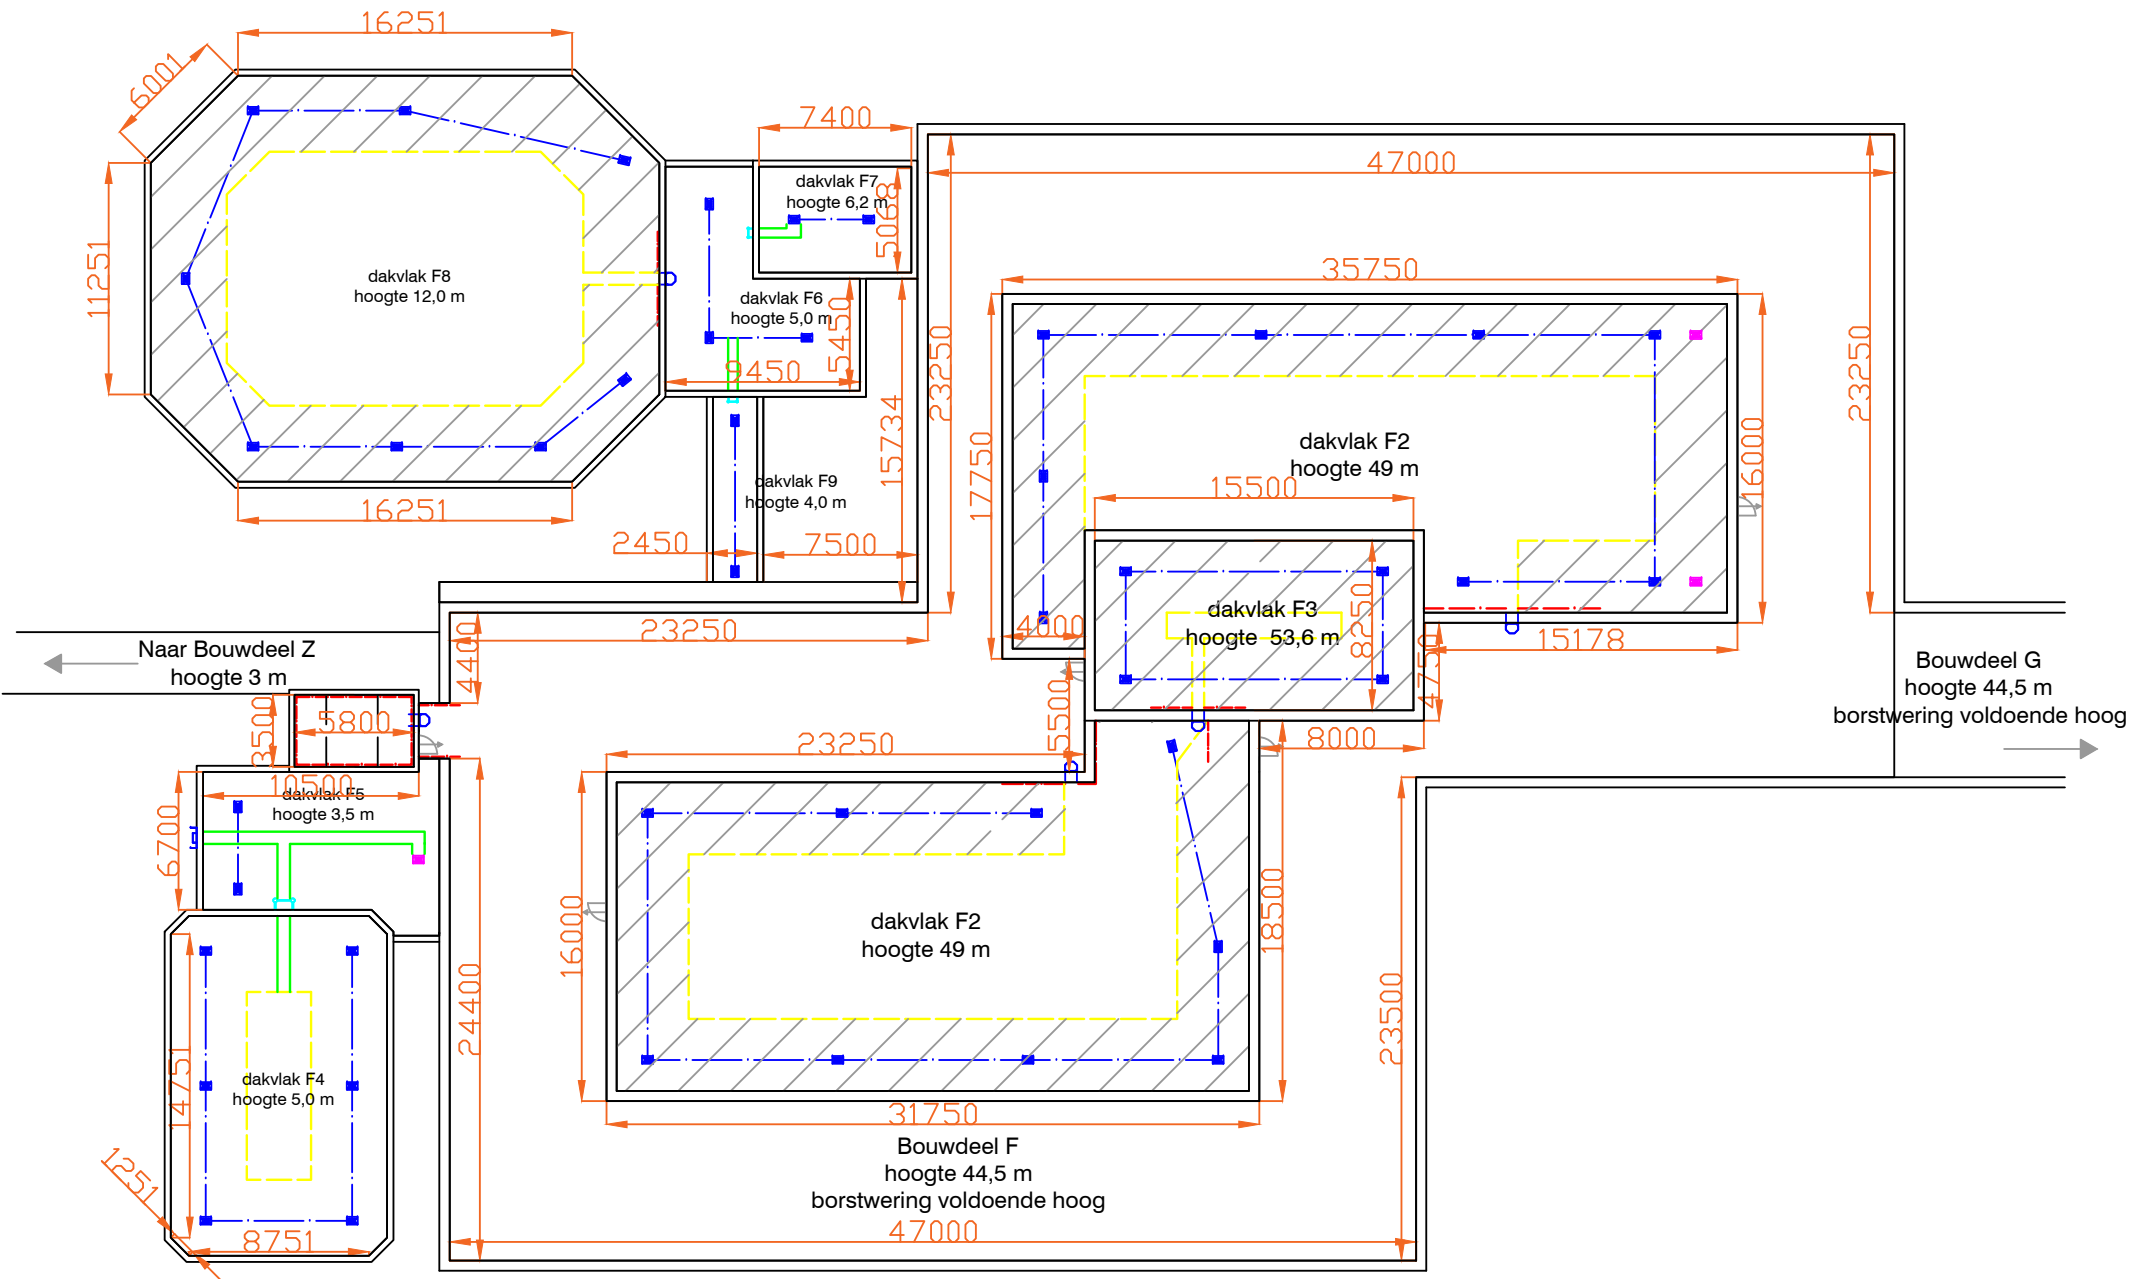

Dakvlak	M2
bouwdeel F	1577 m2
Dakvlak F2	944 m2
Dakvlak F3	128 m2
Dakvlak F4	172 m2
Dakvlak F5	82 m2
Dakvlak F6	75 m2
Dakvlak F7	38 m2
Dakvlak F8	452 m2
Dakvlak F9	124 m2

Symbolenlijst			
	Latchways RVS staalkabel		
	Latchways Constant Force veiligheidspaal		
	Latchways Single Point veiligheidspaal		
	Vaste ladder met boomverlening		
	Kooiladder		
	Hekwerk		
	Veilige zone markering		
	Ladderborgingspunt		
	Starre veiligheidspaal		
	Verplichte looproute		
	Onveilige zone		
Project	Dakoverzicht valbeveiliging AMC bouwdeel F te Amsterdam		
Opdrachtgever	Academisch Medisch Centrum te Amsterdam		
Referentie	Deurtekeningen AMC		
Onderdeel	Dakveiligheidsplan		
Datum	10-12-2008		
Getekend	EG	Akkoord	MK
Schaal	Maten zijn niet bindend	Formaat	A-3
		Patina Valbeveiliging	
		Postbus 152 Goiland 2c 1940 AD Beverwijk Telefoon 0251-25 72 20 Telefax 0251-25 72 39	
www.patina.nl			