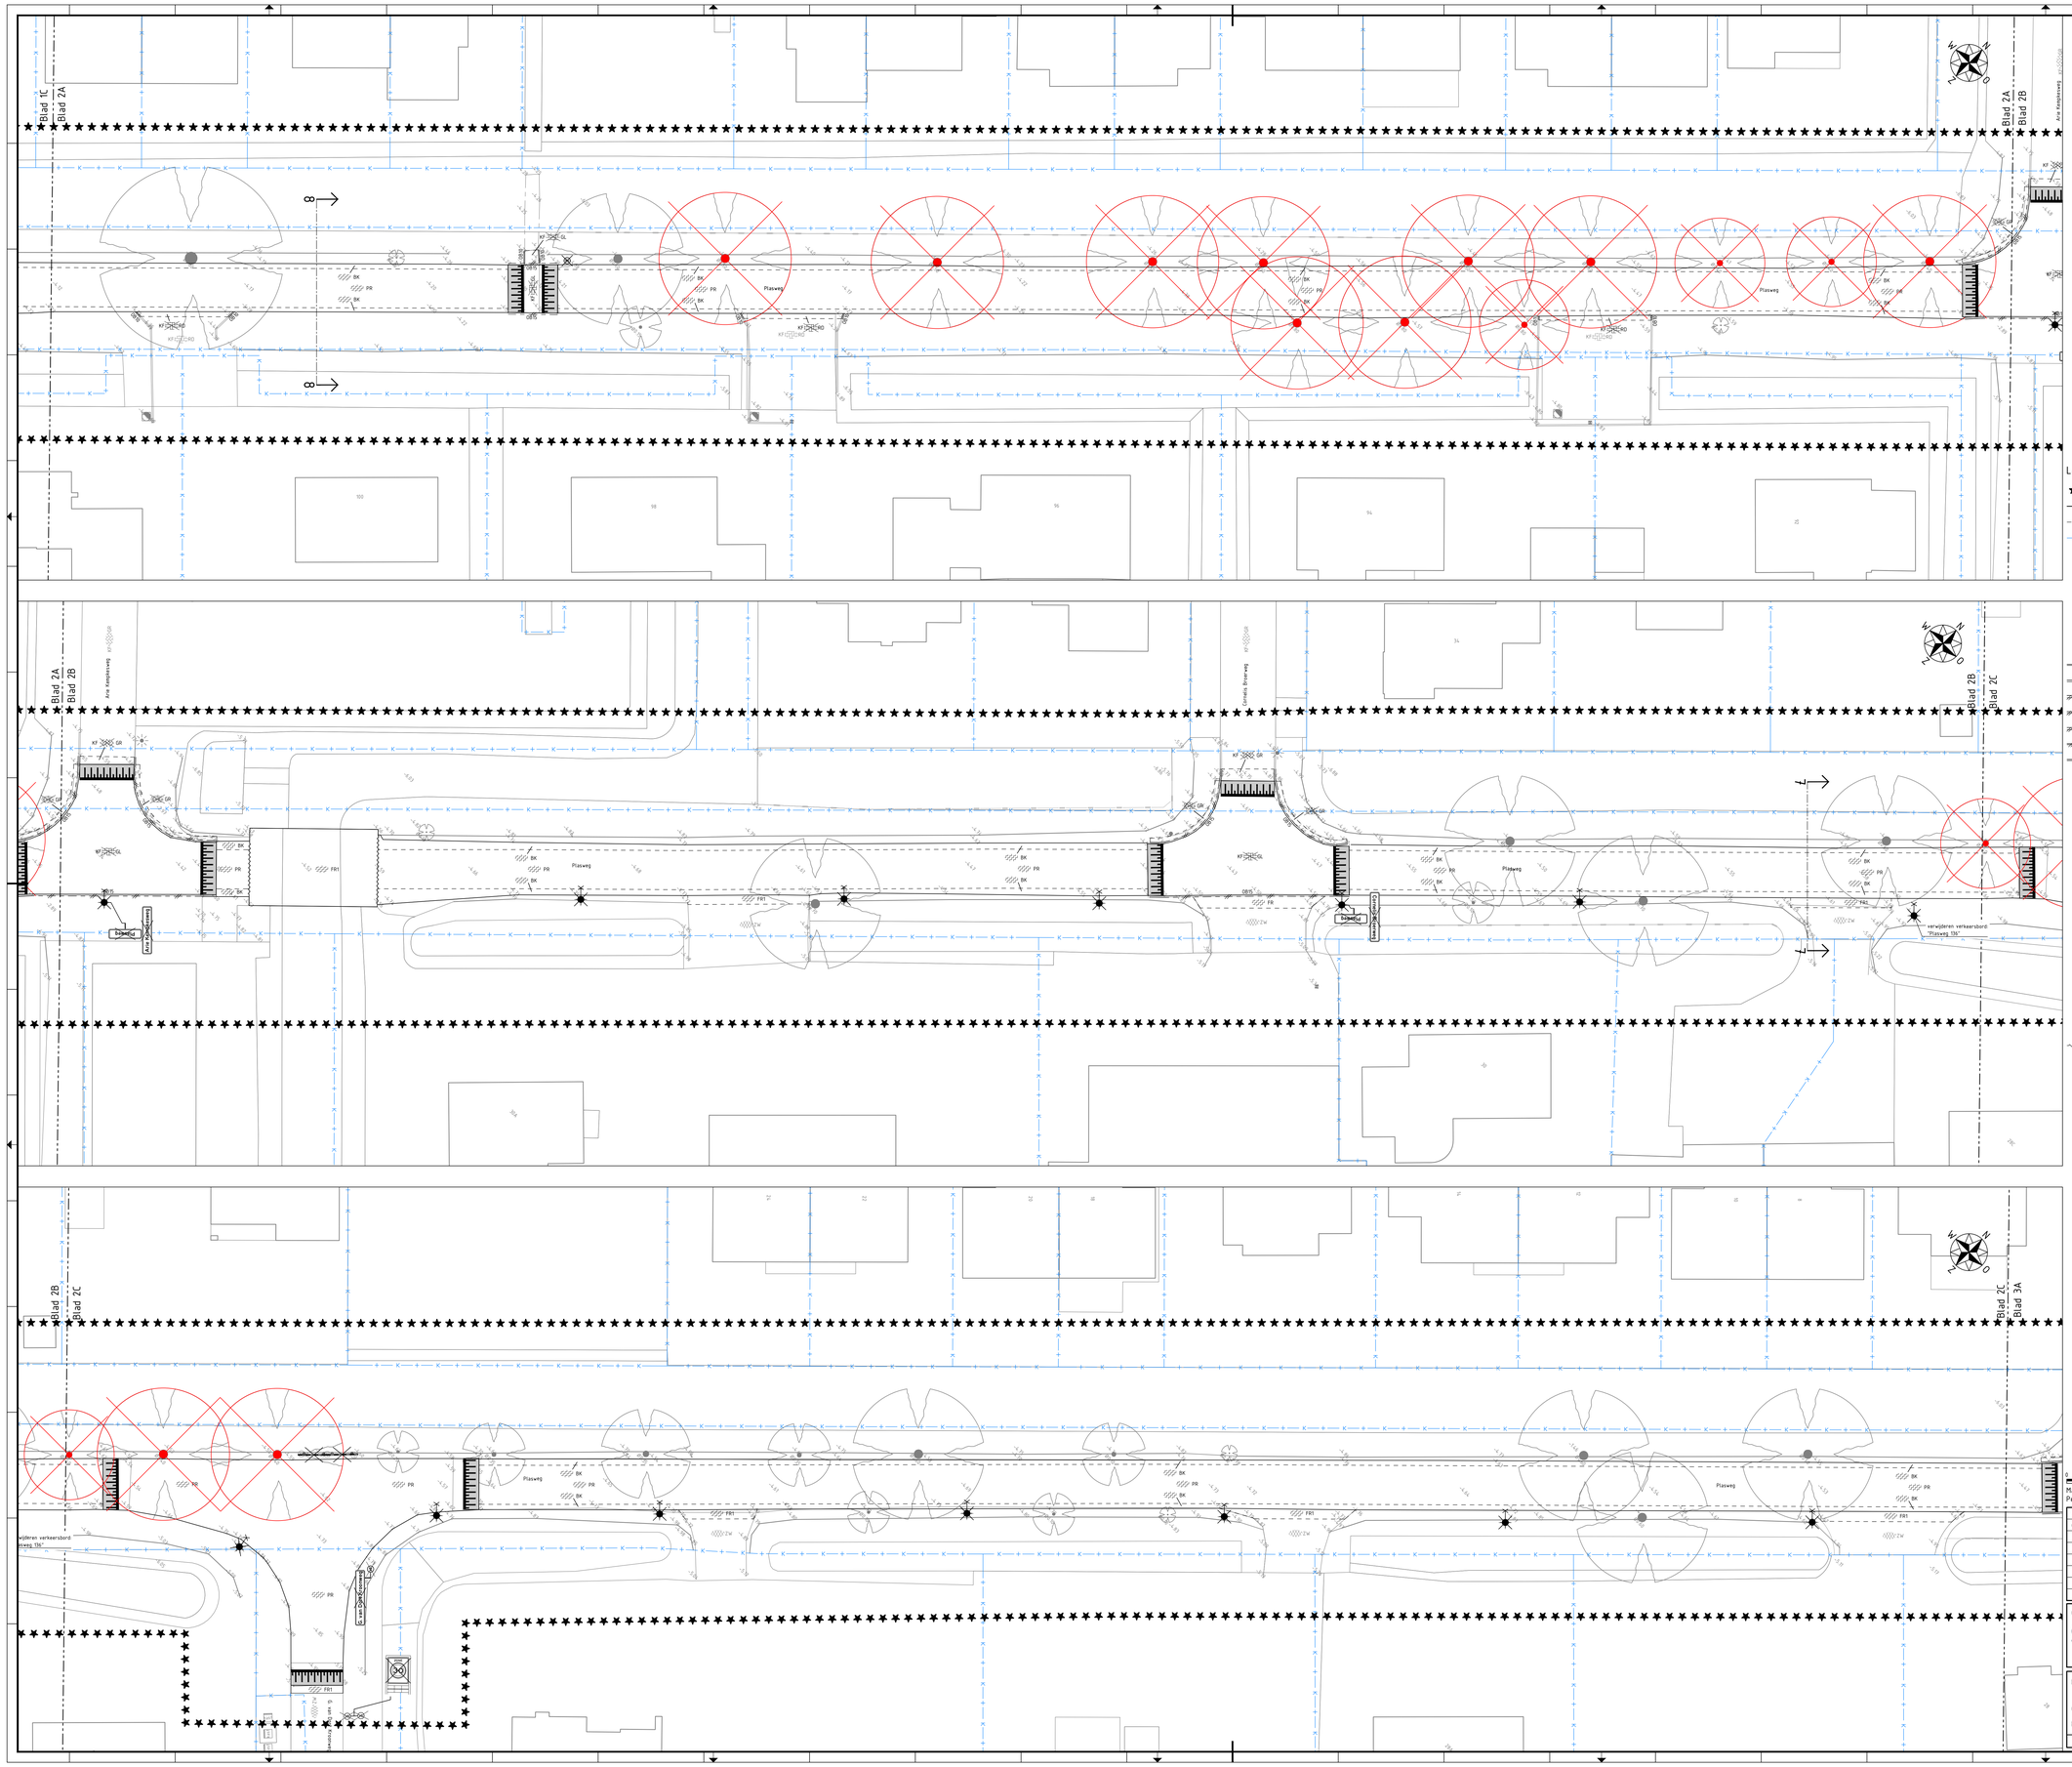


## Legenda

- werkgrens
- bladscheiding
- materiaalscheiding
- kadastrale grens
- -5.00 bestaande hoogte
- ZW bestaande asfaltconstructie zwart
- KF GR bestaande betonstraatstenen keiformaat grijs keperverband
- KF RD bestaande betonstraatstenen keiformaat rood keperverband
- KF GL bestaande betonstraatstenen keiformaat geel keperverband
- KF RD bestaande betonstraatstenen keiformaat rood elleboogverband
- bestaande particuliere elementenverharding
- OB10 verwijderen opsluitband 100x200
- OB15 verwijderen opsluitband 150x250
- RWS110/220 verwijderen trottoirband RWS 110/220x250
- TA15/15 verwijderen trottoirband 130/150x250
- TA18/20 verwijderen trottoirband 180/200x250
- OB10 verwijderen gazonband 100x200
- RWB40/120 verwijderen rijwielpadband 40/120x250
- KF GR verwijderen betonstraatstenen keiformaat kleur grijs keperverband
- KF ZW verwijderen betonstraatstenen keiformaat kleur zwart keperverband
- KF GL verwijderen betonstraatstenen keiformaat kleur geel keperverband
- KF RD verwijderen betonstraatstenen keiformaat kleur rood keperverband
- KF GL verwijderen betonstraatstenen keiformaat kleur geel elleboogverband
- KF RD verwijderen betonstraatstenen keiformaat kleur rood elleboogverband
- KF GR verwijderen betonstraatstenen keiformaat kleur grijs halfsteensverband
- KF GL verwijderen betonstraatstenen keiformaat kleur grijs halfsteensverband
- KF ZW verwijderen betonstraatstenen keiformaat kleur zwart halfsteensverband
- KF GR verwijderen betonstraatstenen keiformaat kleur grijs blokverband
- DP RD verwijderen straatbakstenen dikformaat kleur rood halfsteensverband
- RB ZW verwijderen asfaltconstructie rijbaan zwart
- FP RD verwijderen asfaltconstructie fietspad rood
- FR1 frezen asfalt deklaag
- FR2 frezen asfalt 2 lagen
- PR profielfrezen asfalt
- BK bakfrezen asfalt
- zagen asfaltconstructie
- verwijderen particuliere elementenverharding
- 30x30x4.5 GR verwijderen betontegels 300x300x45 kleur grijs halfsteensverband
- 30x30x6 RD verwijderen betontegels 300x300x60 kleur rood halfsteensverband
- verwijderen cobblestones
- GR verwijderen grasbetontegels 400x600x120 kleur grijs
- verwijderen plateauopgang asfalt 0.08m hoog
- verwijderen plateauopgang bss 0.08m hoog
- verwijderen plateauopgang prefab 0.08m hoog
- verwijderen straatkolk
- verwijderen trottoirkolk
- verwijderen paal met verkeersbord/straatnaambord
- verwijderen verkeersbord/straatnaambord
- Straatnaam bestaand verkeersbord/straatnaambord
- verwijderen verkeersbordpaal
- bestaande verkeersbordpaal
- verwijderen afzetpaal metaal rond
- verwijderen afzetpaal uitneembaar
- verwijderen lichtmast - paaltop
- verwijderen lichtmast - enkele uithouder
- verwijderen schampblok
- verwijderen schrikhek rood-wit
- te verwijderen opschot (3 stuks) - door derden
- te verwijderen boom (77 stuks) - door derden
- te behouden boom

0 2 4 6 8m

Maten in meters, tenzij anders vermeld. Materiaalmaten in mm, tenzij anders vermeld.
Peilmaten in meters t.o.v. N.A.P., tenzij anders vermeld. Diameters in mm, tenzij anders vermeld.

| Versie | Datum | Omschrijving | Getekend | Gecontroleerd | Vrijgegeven |
|---|---|---|---|---|---|
| d10 | 09-01-2026 | definitief | WLo | DPo | DPo |


Opdrachtnemer:
Megaborn
techniek met beleid
Postbus 56
4780 BB Waardenburg
tel. 0418-654900
info@megaborn.com
www.megaborn.com

Opdrachtgever:
GEMEENTE WADDINXVEEN
Postbus 400
2743 AK Waddinxveen
tel. 14-0182
www.waddinxveen.nl


| | | | |
|---|---|---|---|
| Project: | Reconstructie Plasweg | Documenttype: tekening | |
| Onderdeel: | Situatie op te breken werk (2/6) | Blad: 2 van 6 | |
| Fase: | Bestek | Formaat: A0 | Schaal: 1:200 |
| | | Projectnummer: | GWx2301 |
| | | Bestekkenmer: | 19-2025 |
| Tekeningnummer: | GWx2301-401b d10 | Status: | Definitief |