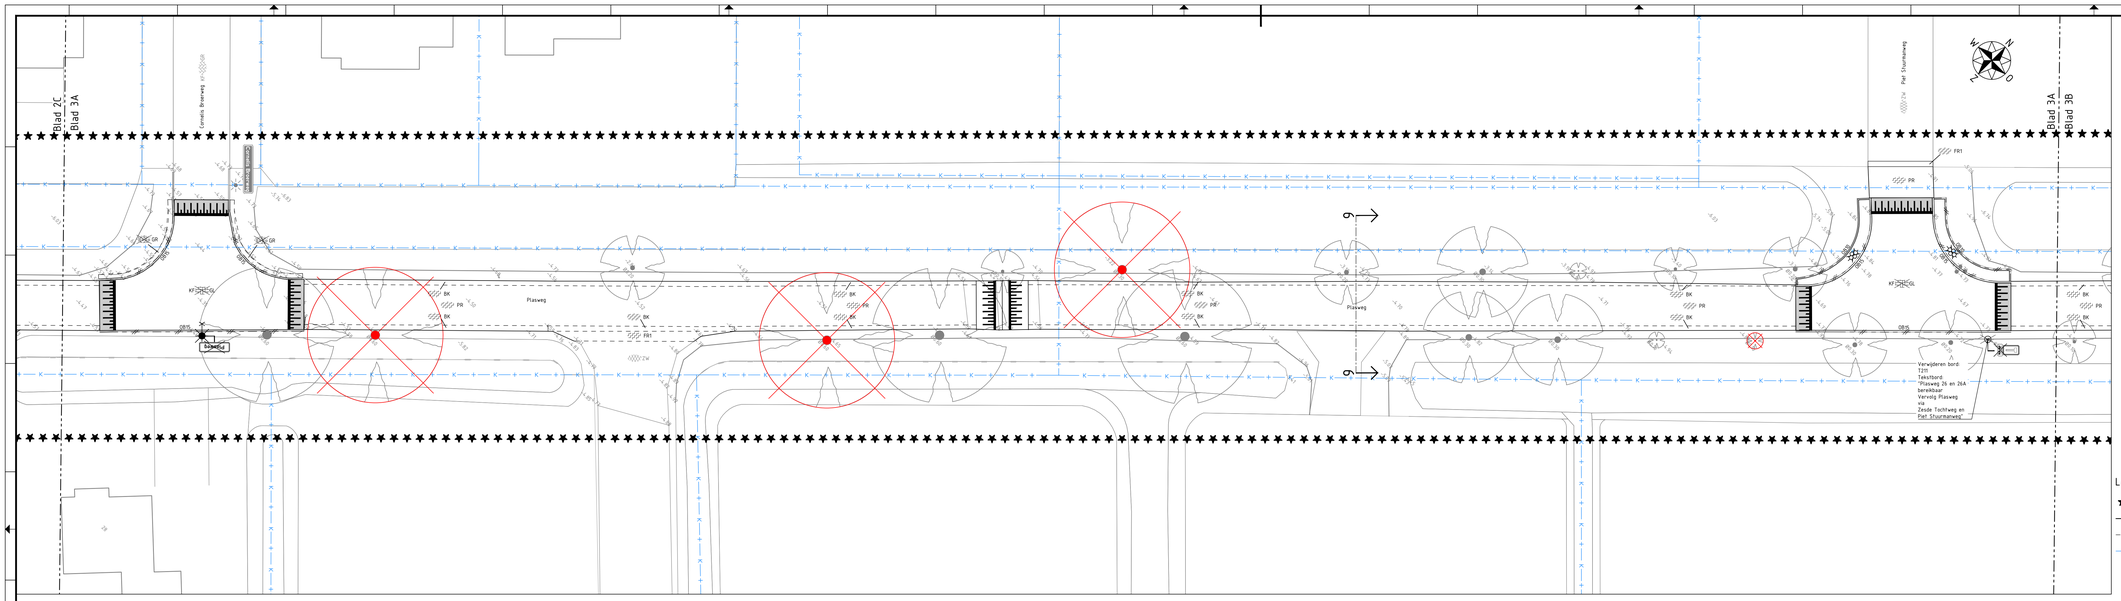


Legenda

- werkgrens
- bladscheiding
- materiaalscheiding
- kadastrale grens
- -5.00 bestaande hoogte
- ZW bestaande asfaltconstructie zwart
- KP GR bestaande betonstraatstenen keiformaat grijs keperverband
- KP RD bestaande betonstraatstenen keiformaat rood keperverband
- KP GL bestaande betonstraatstenen keiformaat geel keperverband
- KP EL RD bestaande betonstraatstenen keiformaat rood elleboogverband
- bestaande particuliere elementenverharding
- OB10 verwijderen opsluitband 100x200
- OB15 verwijderen opsluitband 150x250
- RWB170/22 verwijderen trottoirband RWS 110/220x250
- TA15/15 verwijderen trottoirband 130/150x250
- TH18/20 verwijderen trottoirband 180/200x250
- GB10 verwijderen gazonband 100x200
- RWB14/12 verwijderen rijwielpadband 40/120x250
- KP GR verwijderen betonstraatstenen keiformaat kleur grijs keperverband
- KP ZW verwijderen betonstraatstenen keiformaat kleur zwart keperverband
- KP GL verwijderen betonstraatstenen keiformaat kleur geel keperverband
- KP RD verwijderen betonstraatstenen keiformaat kleur rood keperverband
- KP GL verwijderen betonstraatstenen keiformaat kleur geel elleboogverband
- KP RD verwijderen betonstraatstenen keiformaat kleur rood elleboogverband
- KP GR verwijderen betonstraatstenen keiformaat kleur grijs halfsteensverband
- KP GL verwijderen betonstraatstenen keiformaat kleur grijs halfsteensverband
- KP ZW verwijderen betonstraatstenen keiformaat kleur zwart halfsteensverband
- KP GR verwijderen betonstraatstenen keiformaat kleur grijs blokverband
- DF RD verwijderen straatbaksteen dikformaat kleur rood halfsteensverband
- RB ZW verwijderen asfaltconstructie rijbaan zwart
- FP RD verwijderen asfaltconstructie fietspad rood
- FR1 frezen asfalt deklaag
- FR2 frezen asfalt 2 lagen
- PR profielfrezen asfalt
- BK bakfrezen asfalt
- zagen asfaltconstructie
- verwijderen particuliere elementenverharding
- 30x30 GR verwijderen betontegels 300x300x45 kleur grijs halfsteensverband
- RD verwijderen betontegels 300x300x60 kleur rood halfsteensverband
- verwijderen cobblestones
- GR verwijderen grasbetontegels 400x600x120 kleur grijs
- verwijderen plateauopgang asfalt 0.08m hoog
- verwijderen plateauopgang bss 0.08m hoog
- verwijderen plateauopgang prefab 0.08m hoog
- verwijderen straatkolk
- verwijderen trottoirkolk
- Straatnaam verwijderen paal met verkeersbord/straatnaambord
- Straatnaam verwijderen verkeersbord/straatnaambord
- Straatnaam bestaand verkeersbord/straatnaambord
- verwijderen verkeersbordpaal
- bestaande verkeersbordpaal
- verwijderen afzetpaal metaal rond
- verwijderen afzetpaal uitneembaar
- verwijderen lichtmast - paaltop
- verwijderen lichtmast - enkele uithouder
- verwijderen schampblok
- verwijderen schrikhek rood-wit
- te verwijderen opschot (3 stuks) - door derden
- te verwijderen boom (77 stuks) - door derden
- te behouden boom

0 2 4 6 8m

Maten in meters, tenzij anders vermeld. Materiaalmaten in mm, tenzij anders vermeld.
Peilmaten in meters t.o.v. N.A.P., tenzij anders vermeld. Diameters in mm, tenzij anders vermeld.

Versie	Datum	Omschrijving	Getekend	Gecontroleerd	Vrijgegeven
d1.0	09-01-2026	definitief	WLo	DPo	DPo

Opdrachtnemer:
Megaborn techniek met beleid
Postbus 56
4180 BB Waardenburg
tel. 0418-654900
info@megaborn.com
www.megaborn.com

Opdrachtgever:
GEMEENTE WADDINXVEEN
Postbus 400
2740 AK Waddinxveen
tel. 14-0182
www.waddinxveen.nl

Project: Reconstructie Plasweg

Onderdeel: Situatie op te breken werk (3/6)

Fase: Bestek

Tekeningnummer: GWx2301-401c d1.0

Documenttype: tekening	
Blad: 3 van 6	
Formaat: A0	Schaal: 1:200
Projectnummer:	GWx2301
Besteknummer:	19-2025
Status:	Definitief