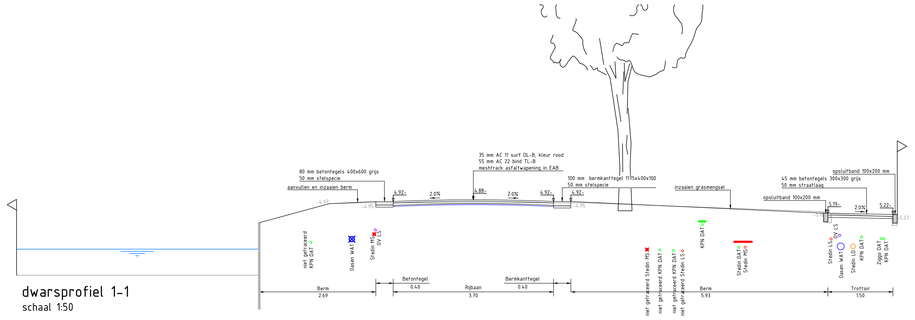

dwarsprofiel 1-1
schaal 1:50

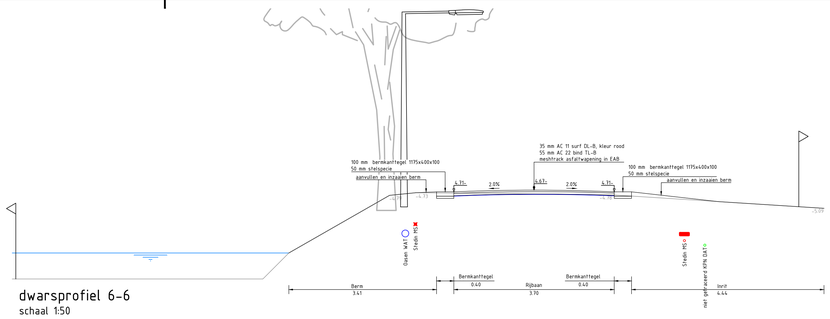

dwarsprofiel 6-6
schaal 1:50

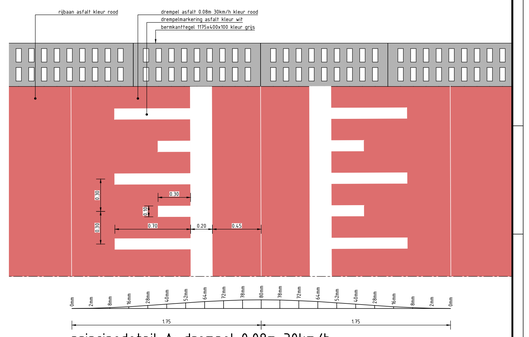

principedetail A: drempel 0.08m 30km/h
schaal 1:20

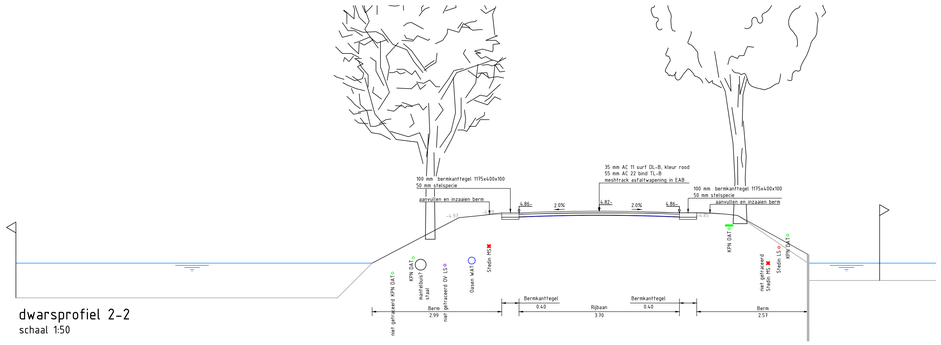

dwarsprofiel 2-2
schaal 1:50

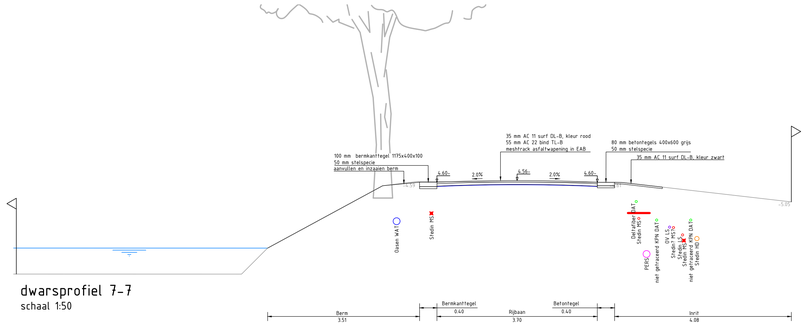

dwarsprofiel 7-7
schaal 1:50

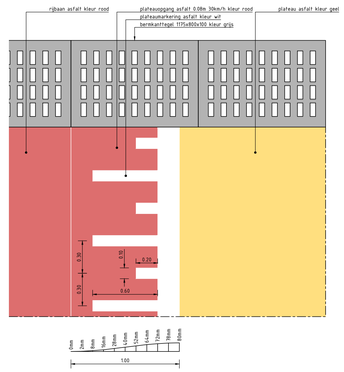

principedetail B: plateauopgang 0.08m 30km/h
schaal 1:20

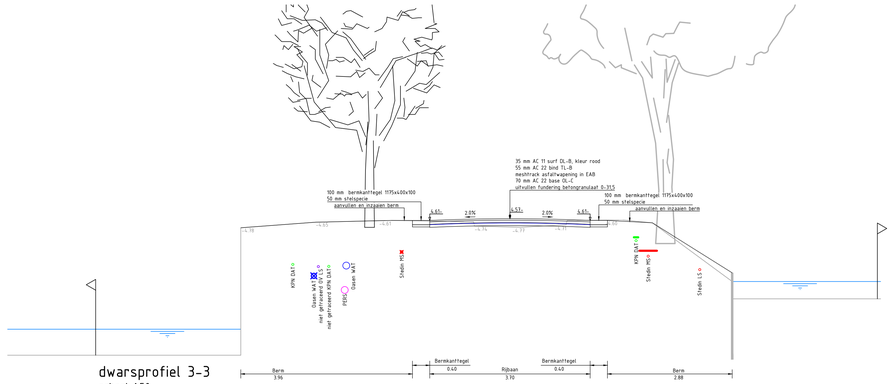

dwarsprofiel 3-3
schaal 1:50

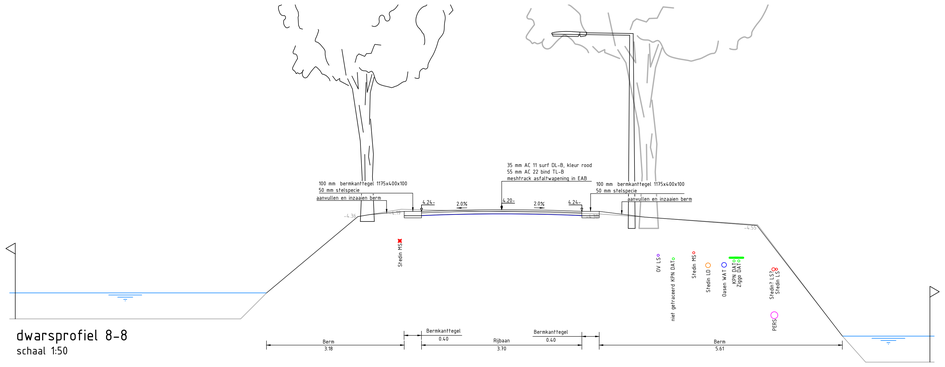

dwarsprofiel 8-8
schaal 1:50

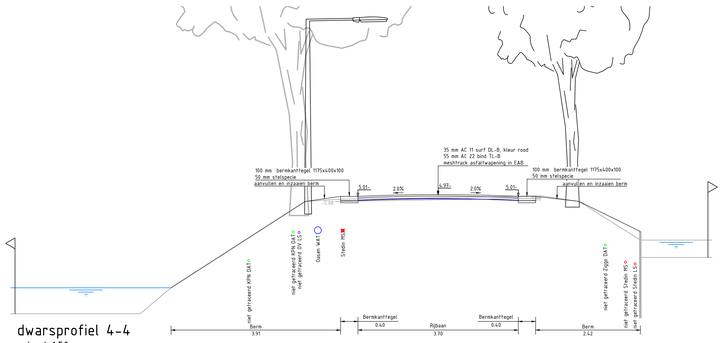

dwarsprofiel 4-4
schaal 1:50

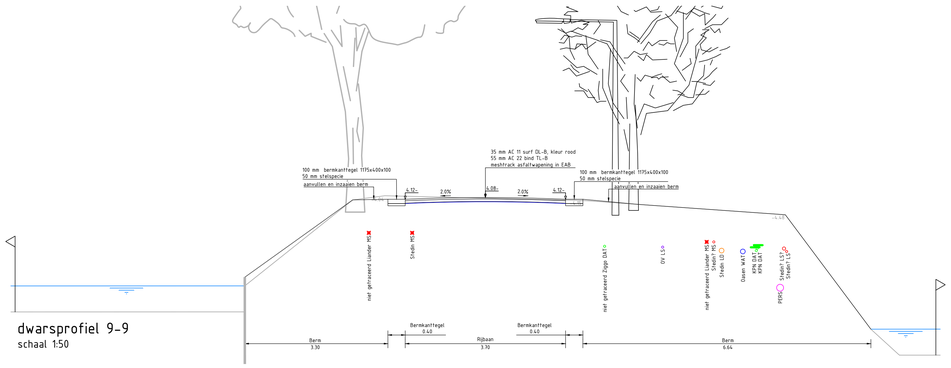

dwarsprofiel 9-9
schaal 1:50

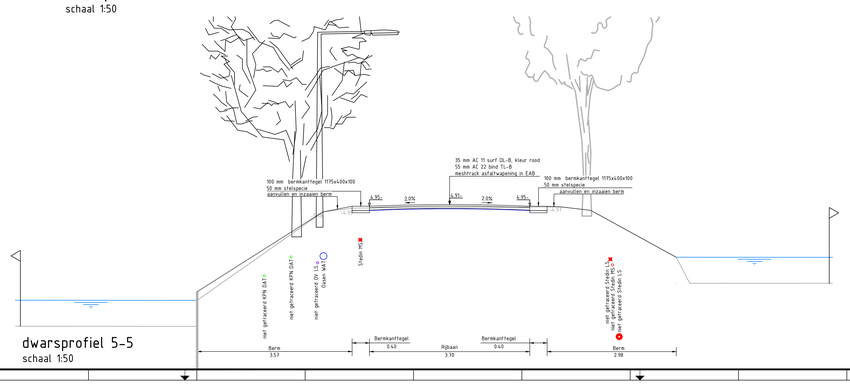

dwarsprofiel 5-5
schaal 1:50

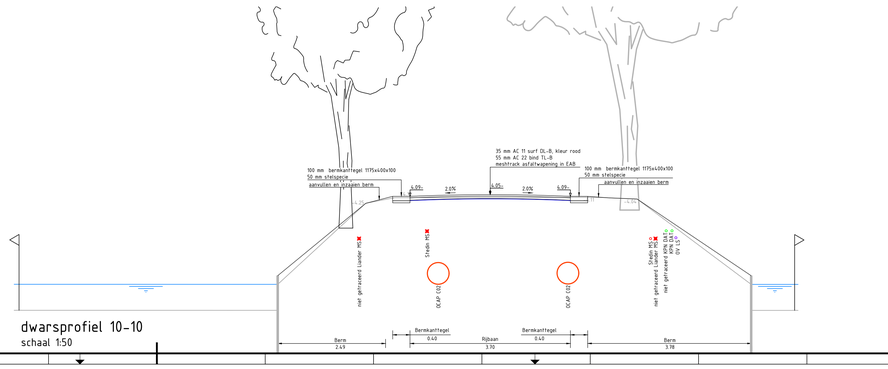

dwarsprofiel 10-10
schaal 1:50

0 0.5 1.0 1.5 2.0m

Maten in meters, tenzij anders vermeld. Materiaalmaten in mm, tenzij anders vermeld.
Peilmaten in meters t.o.v. N.A.P., tenzij anders vermeld. Diameters in mm, tenzij anders vermeld.
Locaties kabels en leidingen is indicatief aangegeven.

Versie	Datum	Omschrijving	Getekend	Gecontroleerd	Vrijgegeven
d1.0	09-01-2026	definitief	WLo	DPo	DPo

Opdrachtnemer:
Megaborn
techniek met beleid
Postbus 56
4180 BB Waardenburg
tel. 0418-656900
info@megaborn.com
www.megaborn.com

Opdrachtgever:
G E M E E N T E
WADDINXVEEN
Postbus 400
2740 AK Waddinxveen
tel. 14-0182
www.waddinxveen.nl

Project:	Reconstructie Plasweg
Onderdeel:	Dwarsprofielen en details (1/1)
Fase:	Bestek
Tekeningnummer:	GWx2301-403 d1.0

Documenttype: tekening	
Blad: 1 van 1	
Formaat: A0	Schaal: 1:50
Projectnummer:	GWx2301
Bestekkenmmer:	19-2025
Status:	Definitief