

Bijlage 20 Herplantplicht GO 27 28 Drenthe


Te kappen bomen MJPG 27 28 Drenthe

RW	Locatie	Boomsoort	Hoeveelheid stuks	Hoeveelheid m2	Toelichting	Tekeningen
28	T053_02 Hoogeveen	Divers		84	Ter plaatse van de aan te leggen Geluidbeperkende Constructie	-
28	T053_02 Hoogeveen	Divers		2300	Ter plaatse van de aan te leggen Geluidbeperkende Constructie	-
28	T053_02 Hoogeveen	Divers		1500	Ter plaatse van de aan te leggen Geluidbeperkende Constructie	-
28	T053_02 Hoogeveen	Divers		752	Ter plaatse van de aan te leggen Geluidbeperkende Constructie	-
28	T053_03 Hoogeveen	Divers		0	Ter plaatse van de aan te leggen Geluidbeperkende Constructie	-
28	T053_03 Hoogeveen	Divers		630	Ter plaatse van de aan te leggen Geluidbeperkende Constructie	-
28	T053_03 Hoogeveen	Divers		54	Ter plaatse van de aan te leggen Geluidbeperkende Constructie	-
28	T053_03 Hoogeveen	Divers		765	Ter plaatse van de aan te leggen Geluidbeperkende Constructie	-
28	T053_04 Hoogeveen	Divers		394	Ter plaatse van de aan te leggen Geluidbeperkende Constructie	-
28	T053_04 Hoogeveen	Divers		0	Ter plaatse van de aan te leggen Geluidbeperkende Constructie	-
28	T056_02 Beilen	Divers		190	Ter plaatse van de aan te leggen Geluidbeperkende Constructie	-


Te herplanten bomen MJPG 27 28 Drenthe

RW	Locatie	Boomsoort	Hoeveelheid stuks	Hoeveelheid m2	Toelichting	Tekeningen
28	T053_02 Hoogeveen	Divers	Zie beplantingsplan	84	Plaatsing conform tekening	beplantingsplan T053_02 blad 1, 2 en 3
28	T053_02 Hoogeveen	Divers	Zie beplantingsplan	2300	Plaatsing conform tekening	beplantingsplan T053_02 blad 1, 2 en 3
28	T053_02 Hoogeveen	Divers	Zie beplantingsplan	1500	Plaatsing conform tekening	beplantingsplan T053_02 blad 1, 2 en 3
28	T053_02 Hoogeveen	Divers	Zie beplantingsplan	752	Plaatsing conform tekening	beplantingsplan T053_02 blad 1, 2 en 3
28	T053_03 Hoogeveen	Divers	Zie beplantingsplan	630	Plaatsing conform tekening	beplantingsplan T053_02 blad 1, 2 en 3
28	T053_03 Hoogeveen	Divers	Zie beplantingsplan	54	Plaatsing conform tekening	beplantingsplan T053_02 blad 1, 2 en 3
28	T053_03 Hoogeveen	Divers	Zie beplantingsplan	765	Plaatsing conform tekening	beplantingsplan T053_02 blad 1, 2 en 3
28	T053_04 Hoogeveen	Divers	Zie beplantingsplan	394	Plaatsing conform tekening	beplantingsplan T053_02 blad 1, 2 en 3
28	T053_02 Hoogeveen	Divers	Zie beplantingsplan	84	Plaatsing conform tekening	beplantingsplan T053_02 blad 1, 2 en 3
28	T053_02 Hoogeveen	Divers	Zie beplantingsplan	2300	Plaatsing conform tekening	beplantingsplan T053_02 blad 1, 2 en 3
28	T056_02 Beilen	Divers	Zie beplantingsplan	1500	Plaatsing conform tekening	beplantingsplan A28 aansluiting 31 Westerbork


Beplantingsplan locatie A28 Hoogeveen, blad 1

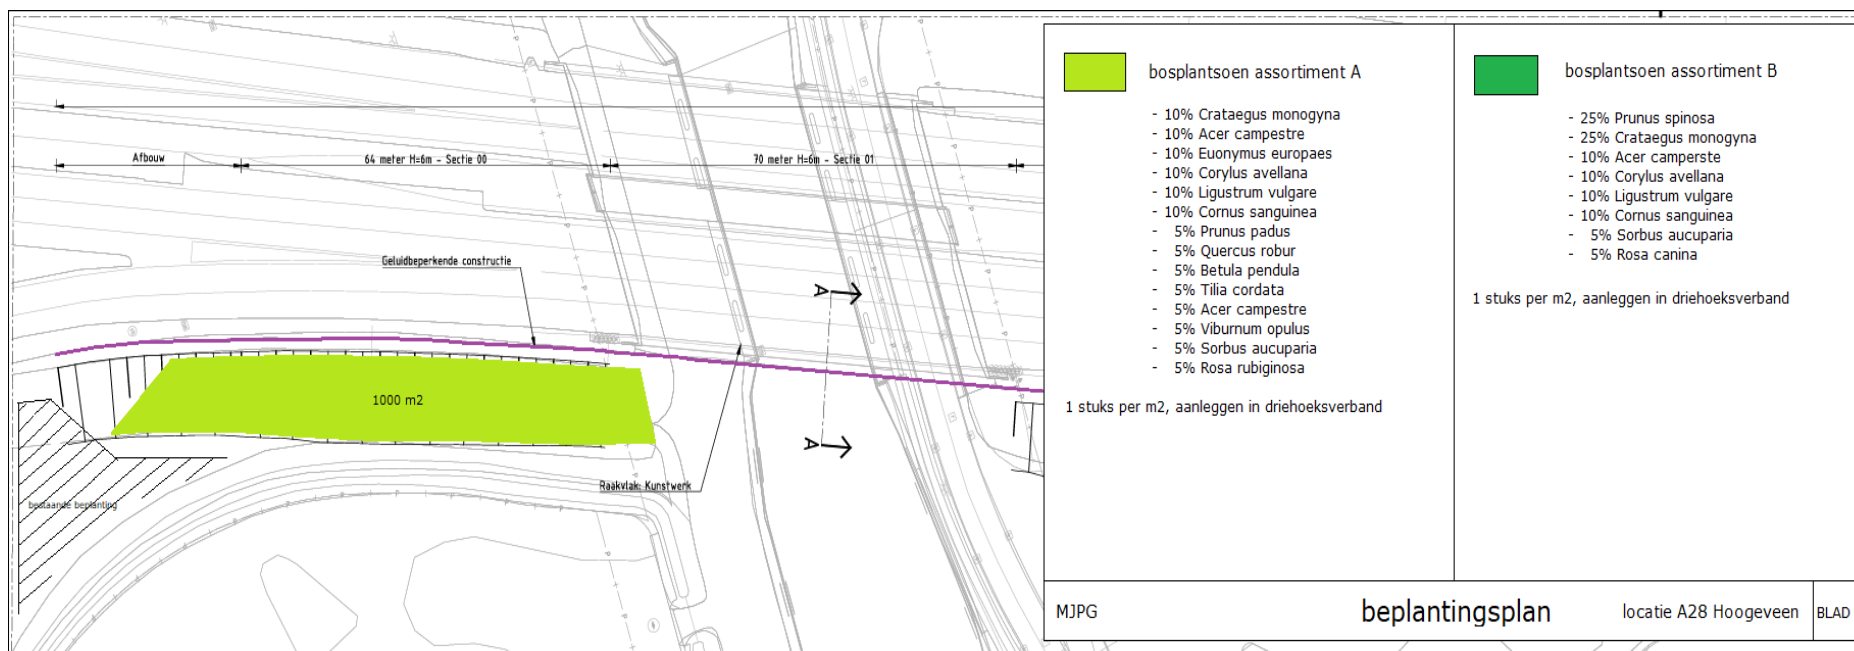


Beplantingsplan locatie A28 Hoogeveen, blad 2

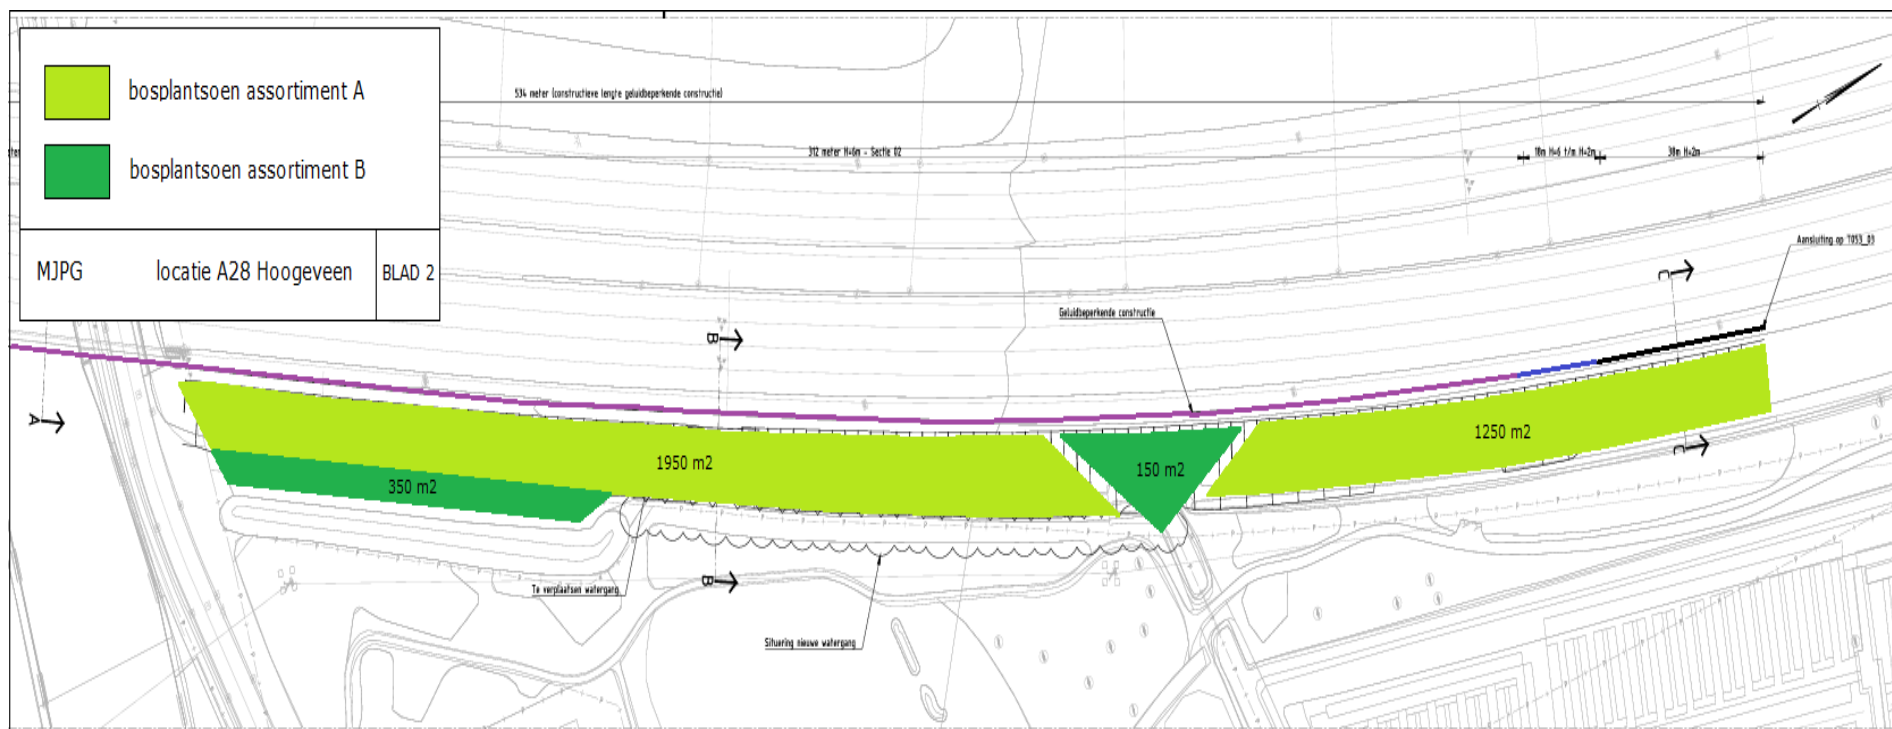

Beplantingsplan locatie A28 Hoogeveen, blad 3

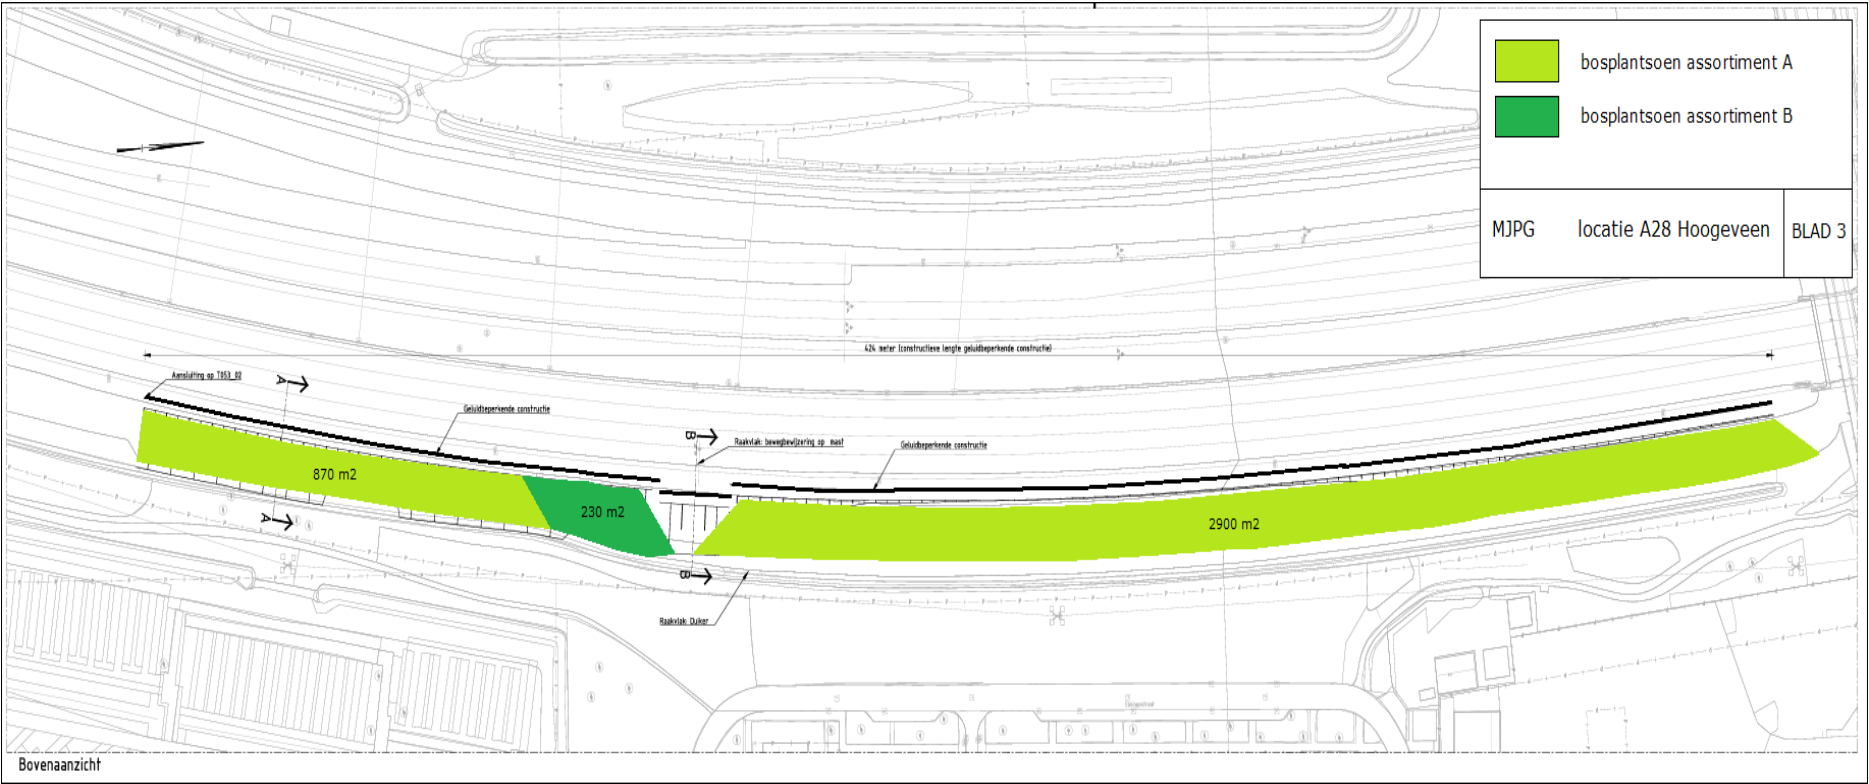

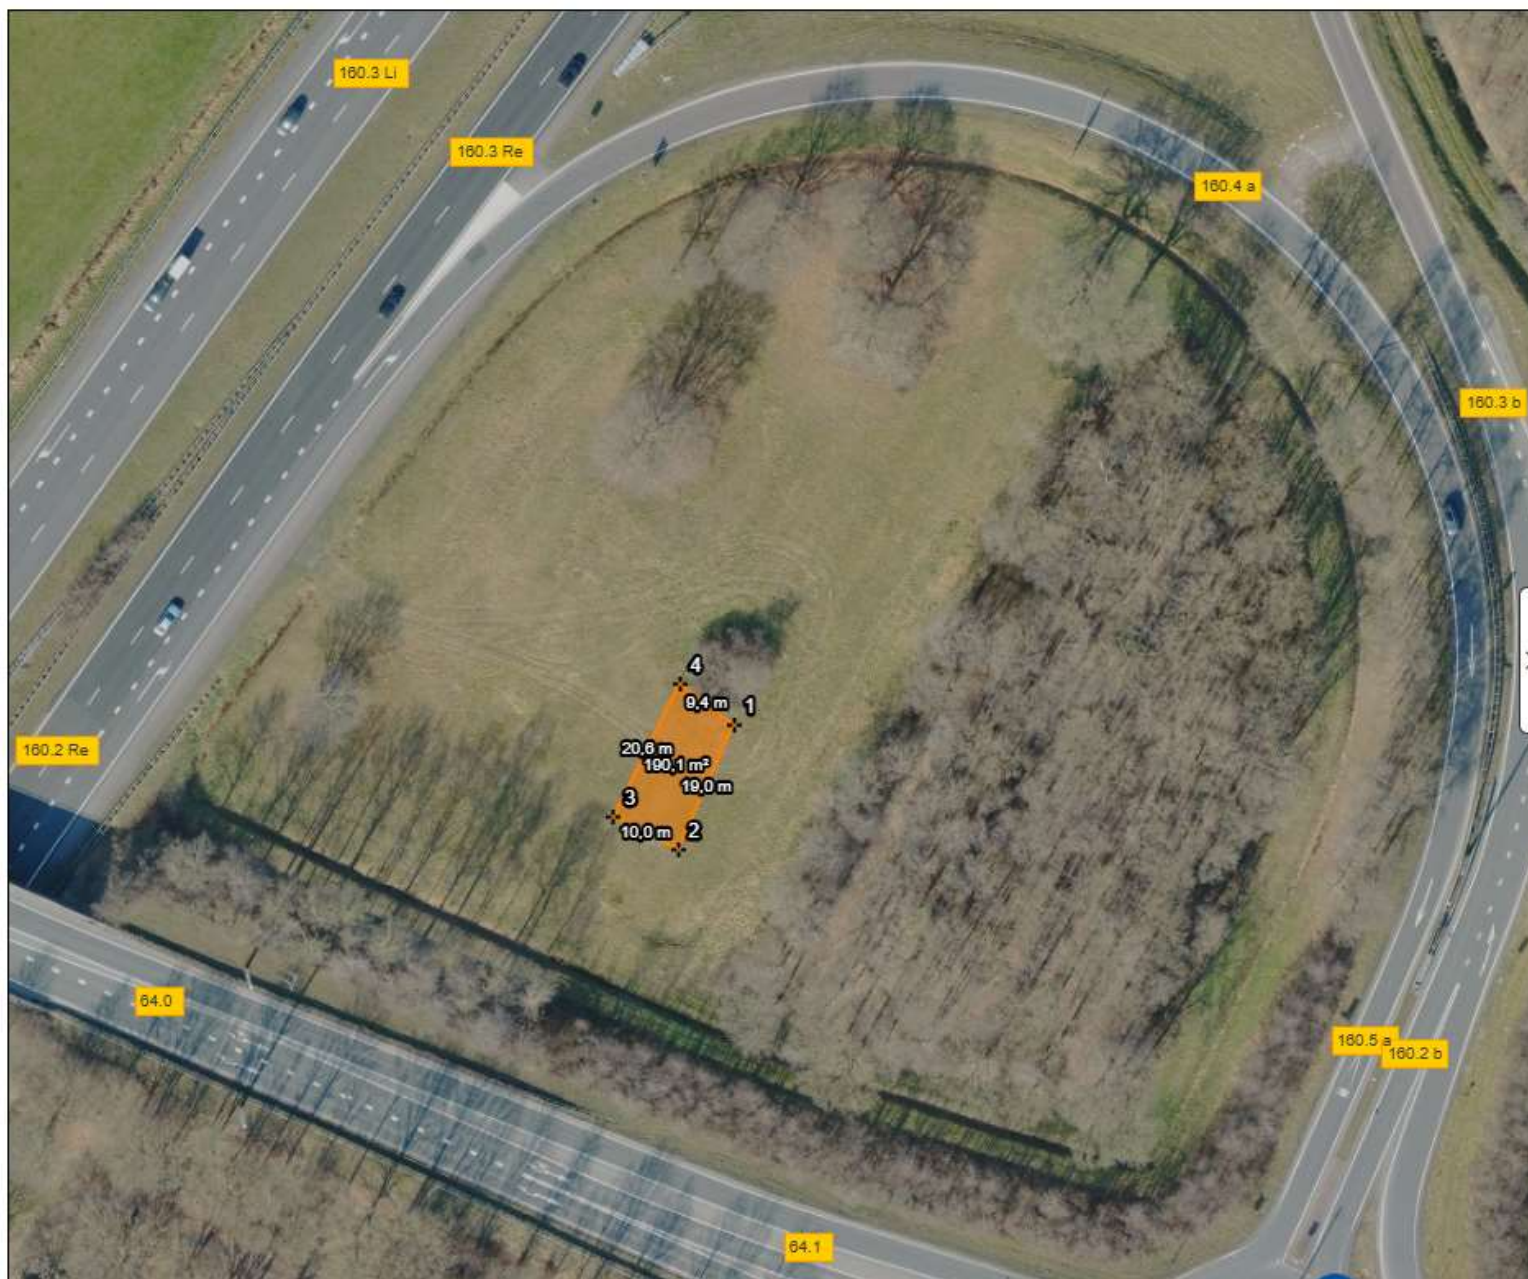

MJPG

Beplantingsplan

geluidsscherm T056_02

Oppervlak 190,1 m²

Omtrek 59,0 m

Kleur

Transparantie vulling 0,5

Plantlijst

- 15% Prunus spinosa
- 15% Euyonymus europaeus
- 15% Viburnum opulus
- 15% Salix aurita
- 10% Carpinus betulus
- 10% Betula pendula
- 10% Quercus robur
- 10% Pinus sylvestris

A28 aansluiting 31 Westerbork