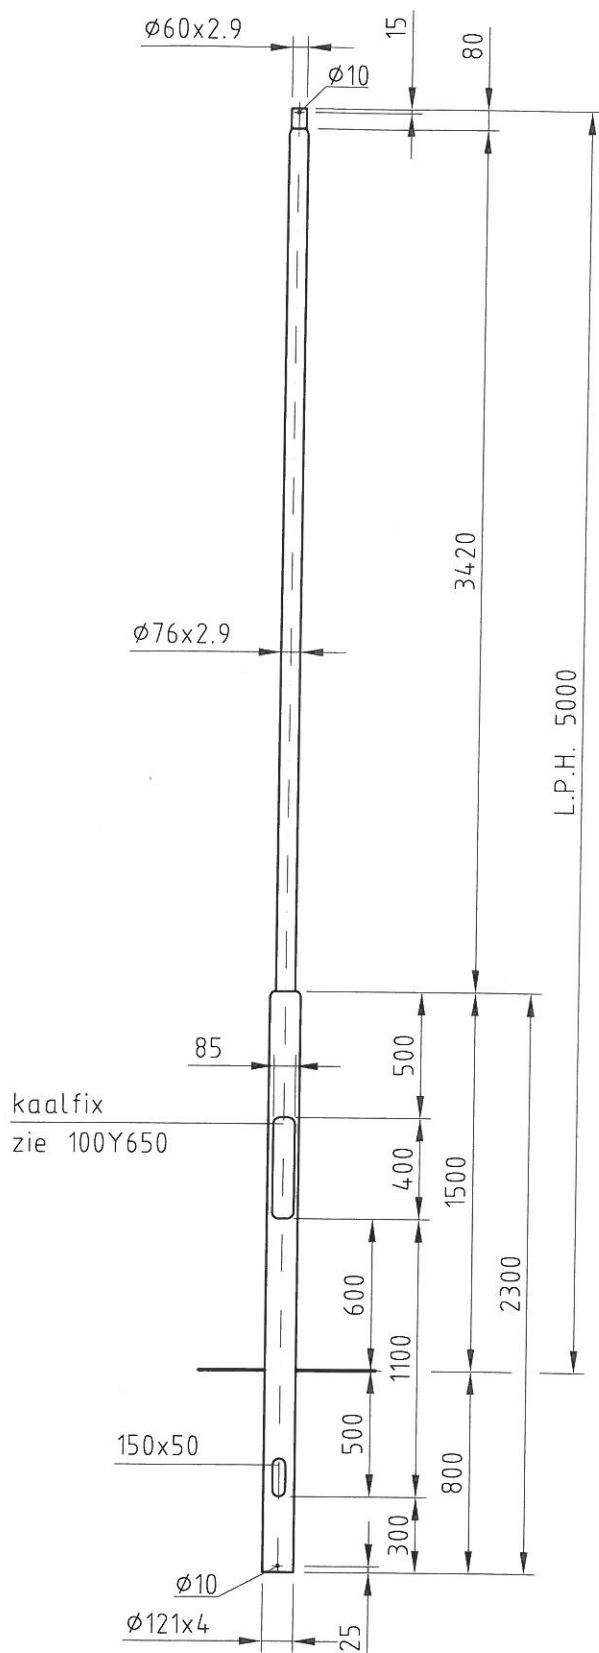


DETAIL VERLOOP

valmont
STRUCTURES

DEN ENGELSMAN 3,
6026RB MAARHEEZE,
TEL: 0495-599959, FAX: 0495-591781
INTERNETADRES: WWW.VALMONT.NL


Omschrijving:

STALEN LICHTMAST L.P.H. 5m

Sterkte berekening volgens: EN40 WG.2, KL.2.
MAX. ARM.: M=...Kg, Cxs=...m2

Schaal
1:30

Projectie

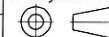

Gew. 45Kg | Opp. 1.71m2

Toleranties. vlgs.	F	
EN 40-2	E	
Overige Tolerantie	D	
ISO 2768-V	C	
Gezien:	B	
Getekend: JM	A	

Datum: 15-05-2015	Gewijzigd	Naam
Maateenheid: MM	Bladnr.	1 van 1

TEKENINGNUMMER	Form.
200G408x	A4

Artikelnummer | Opmerking(en):

DEZE TEKENING IS EIGENDOM VAN VALMONT NEDERLAND B.V. EN MAG NIET ZONDER HAAR TOESTEMMING GEPUNT WORDEN, GECOPIEERD OF AAN DERDEN TER INZAGE WORDEN GEGEVEN. AUTEURSRICHTEN VOORBEHOUDEN VOLGENS DE WET.