


6215392528

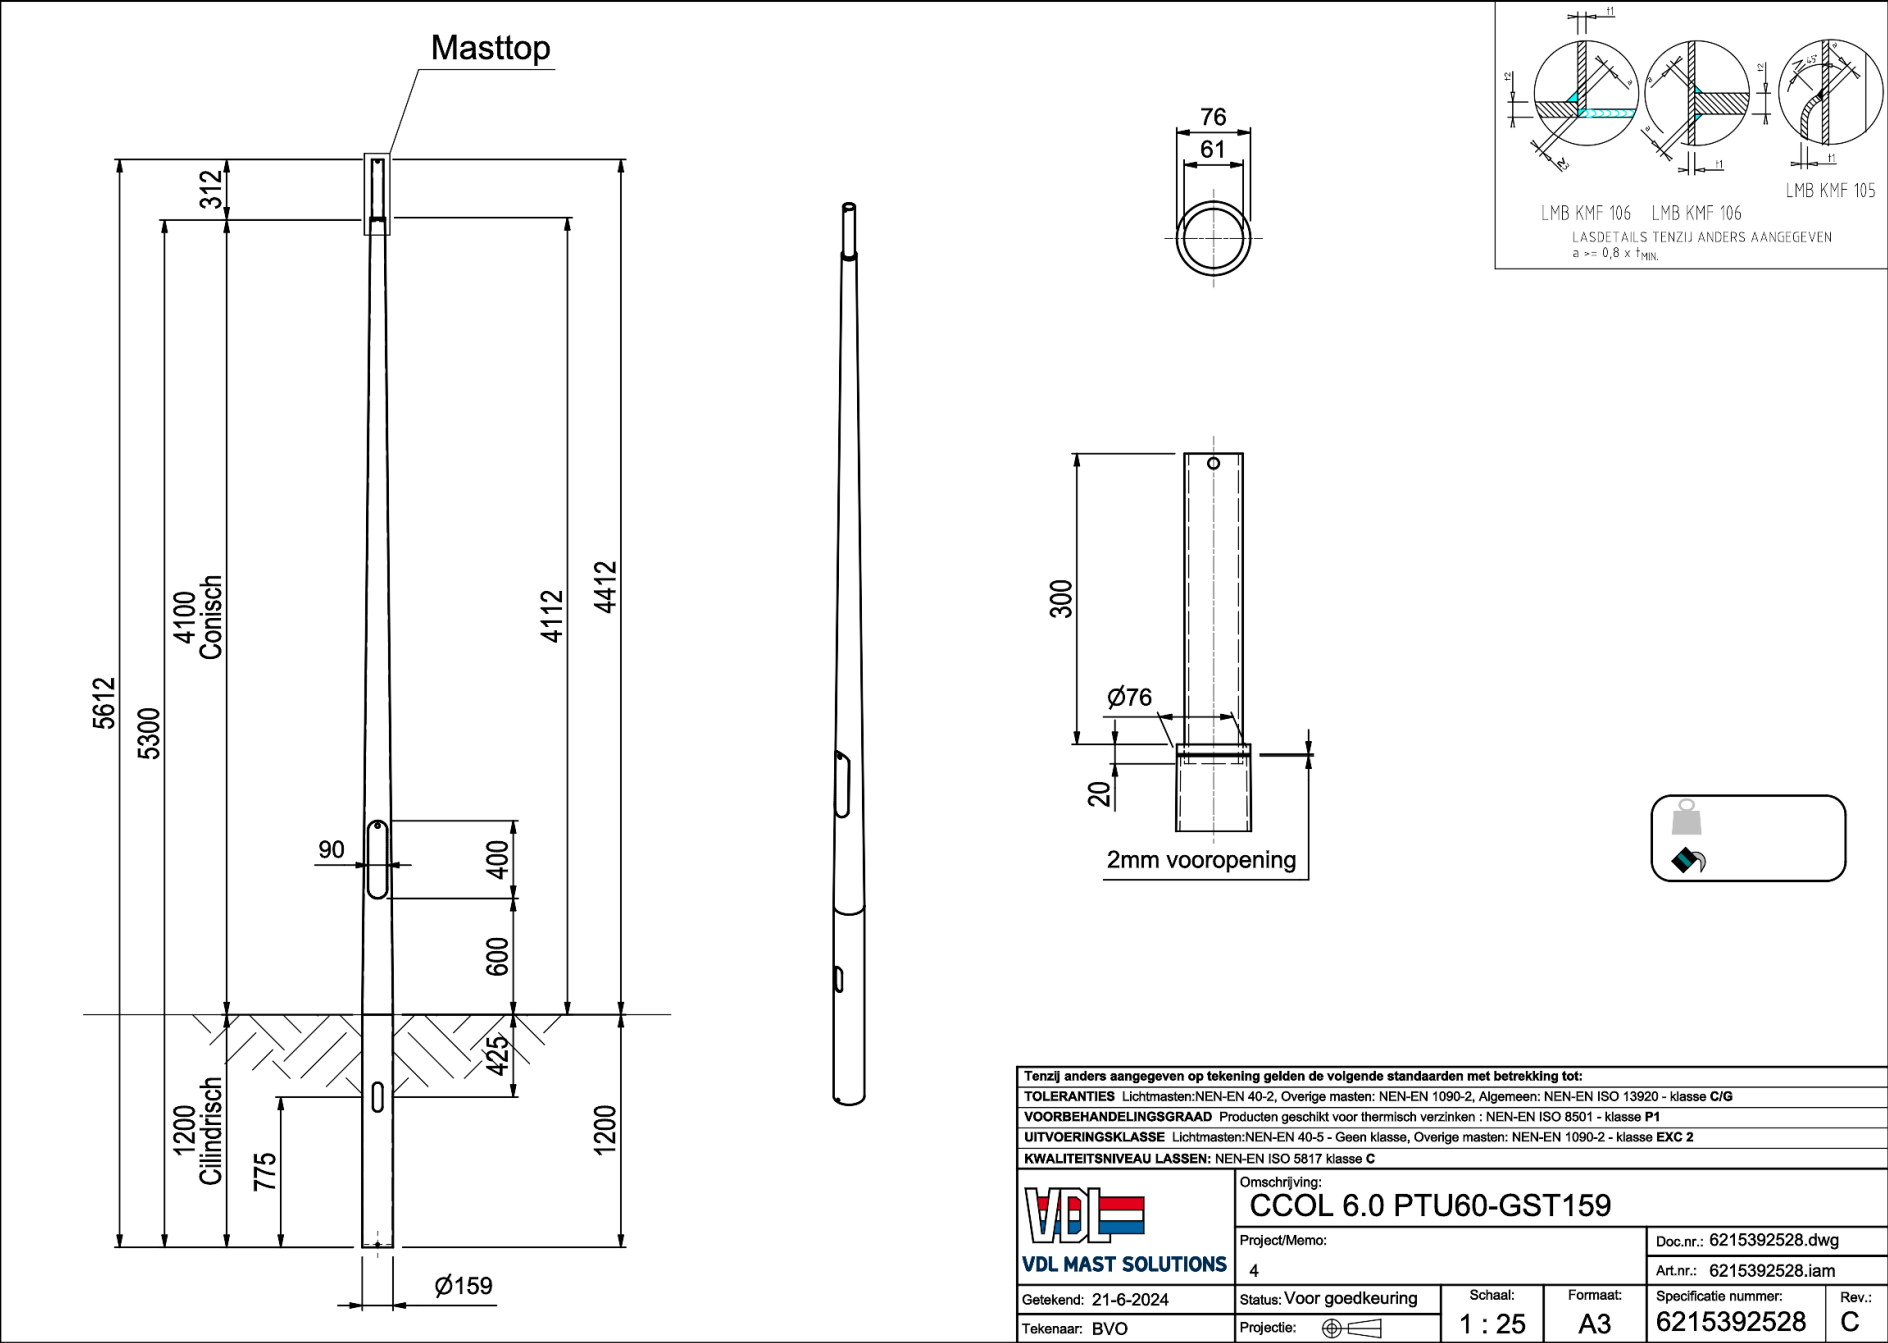

Tenzij anders aangegeven op tekening gelden de volgende standaarden met betrekking tot:					
TOLERANTIES Lichtmasten:NEN-EN 40-2, Overige masten: NEN-EN 1090-2, Algemeen: NEN-EN ISO 13920 - klasse C/G					
VOORBEHANDELINGSGRAAD Producten geschikt voor thermisch verzinken : NEN-EN ISO 8501 - klasse P1					
UITVOERINGSKLASSE Lichtmasten: NEN-EN 40-5 - Geen klasse, Overige masten: NEN-EN 1090-2 - klasse EXC 2					
KWALITEITSNIVEAU LASSEN: NEN-EN ISO 5817 klasse C					
 VDL MAST SOLUTIONS		Omschrijving: CCOL 6.0 PTU60-GST159			
		Project/Memo: 4		Doc.nr.: 6215392528.dwg	
Getekend: 21-6-2024		Status: Voor goedkeuring		Schaal: 1 : 25	Formaat: A3
Tekenaar: BVO		Projectie: 		6215392528	Rev.: C

auteursrechten voorbehouden volgens de wet

VDL Mast Solutions B.V. - Contact: Over T. 020 481 000 - Nederland
+31 (0)12 67 74 47 - www.vdmastolutions.nl