
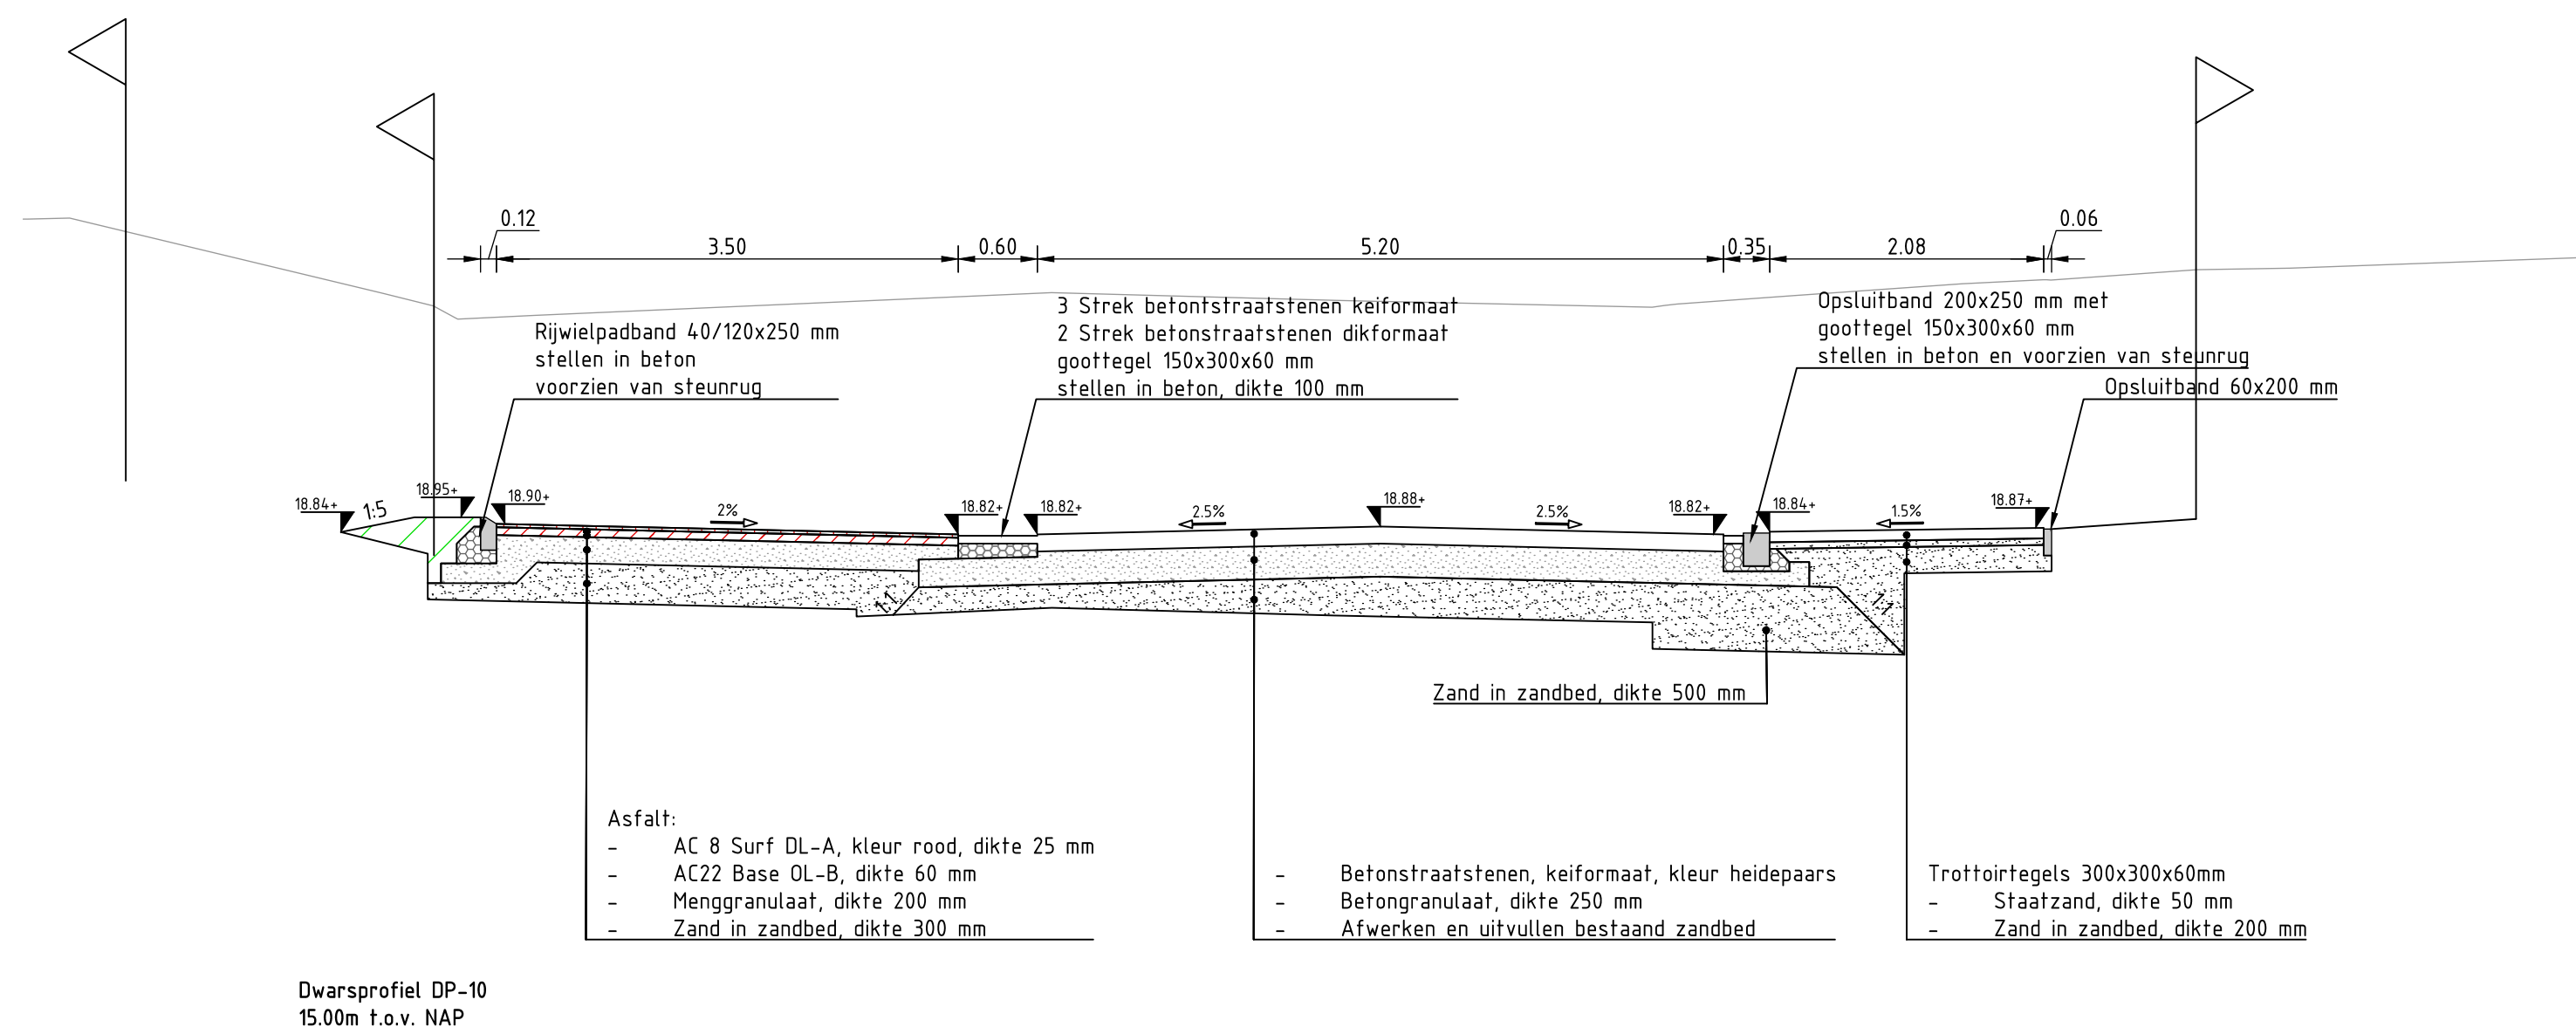
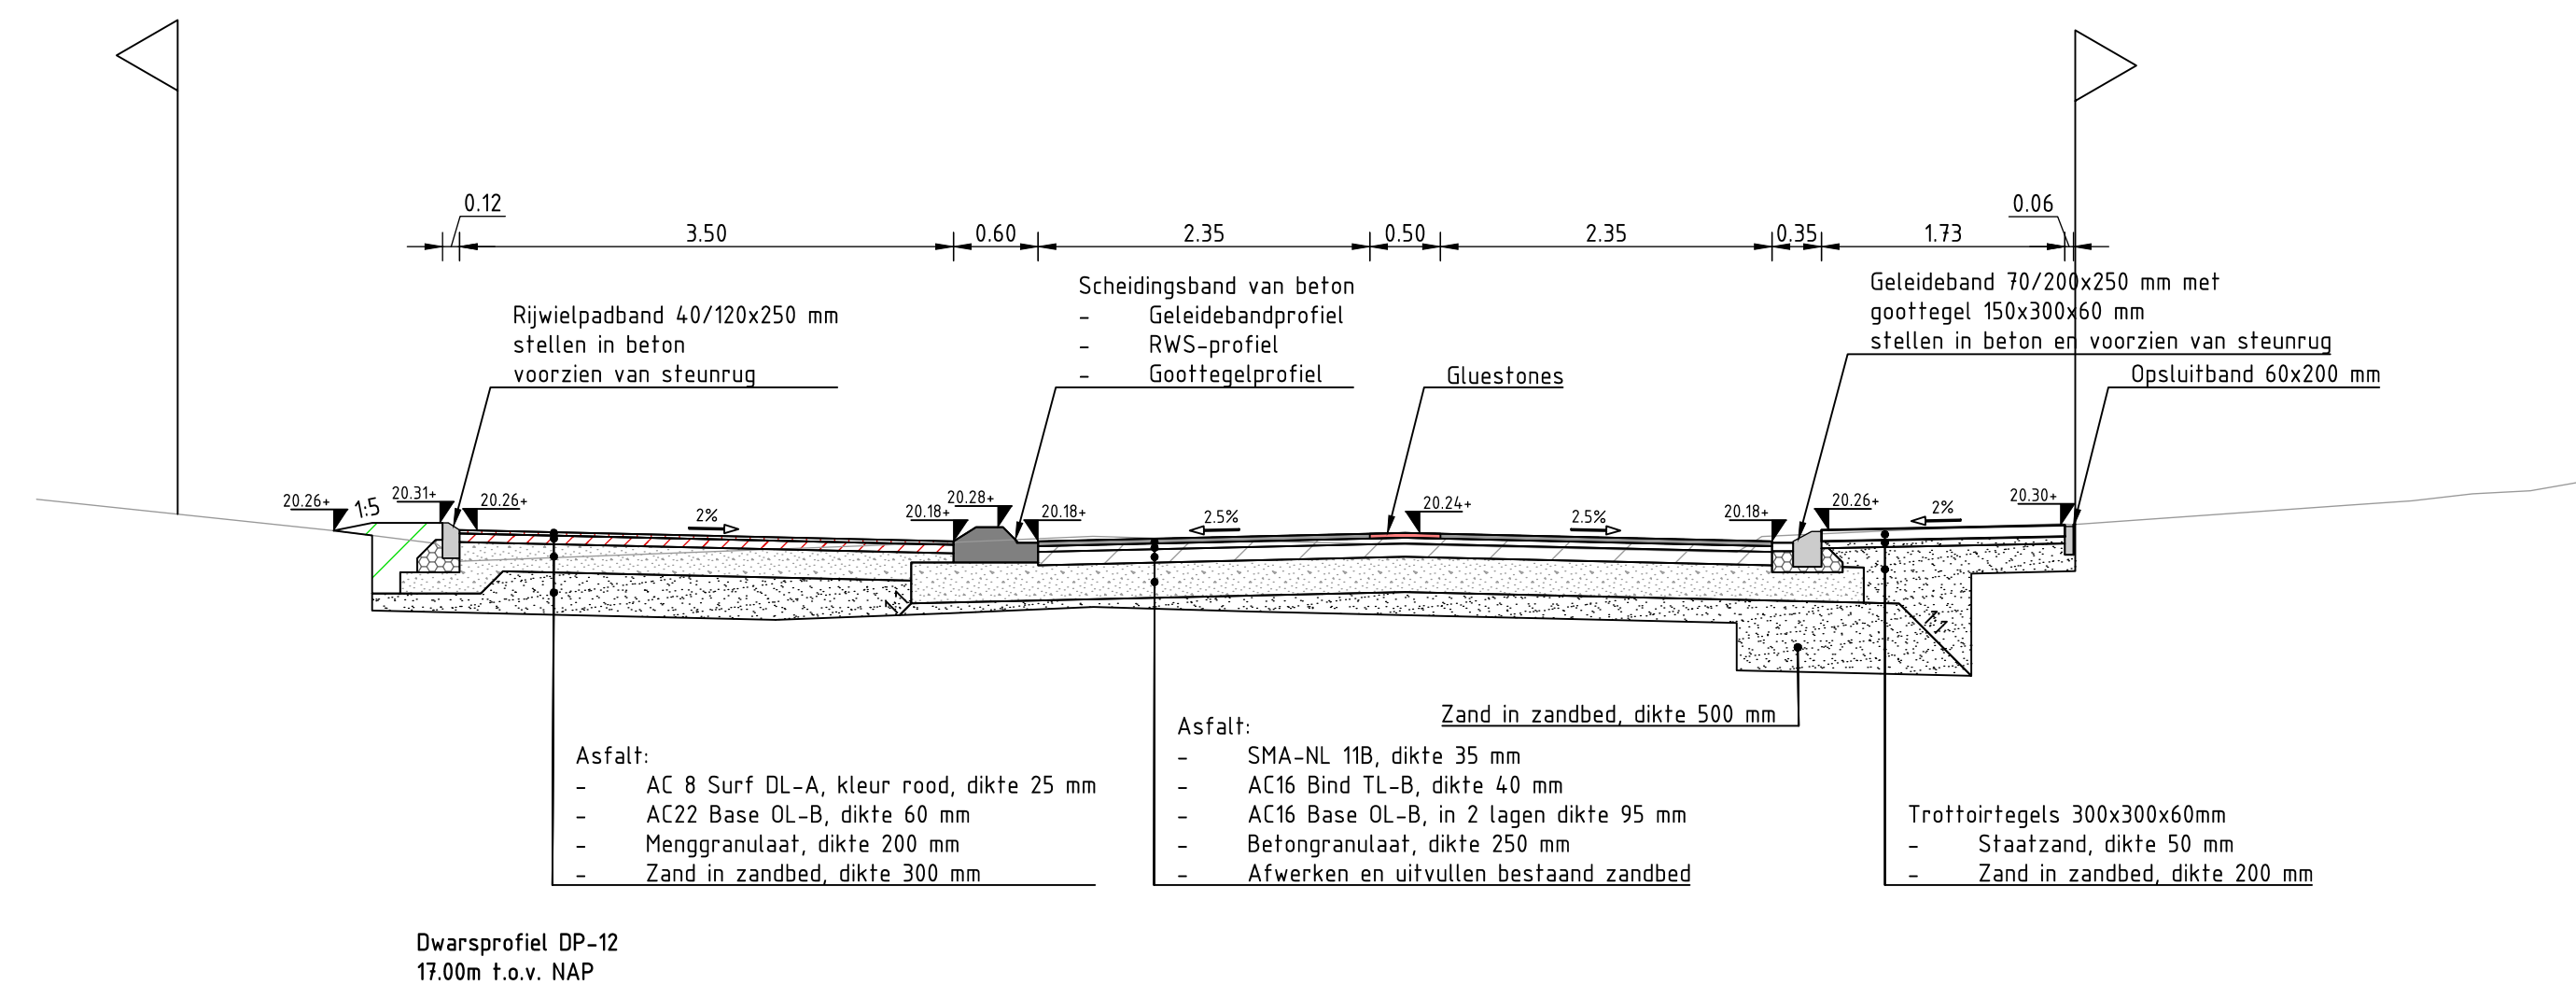
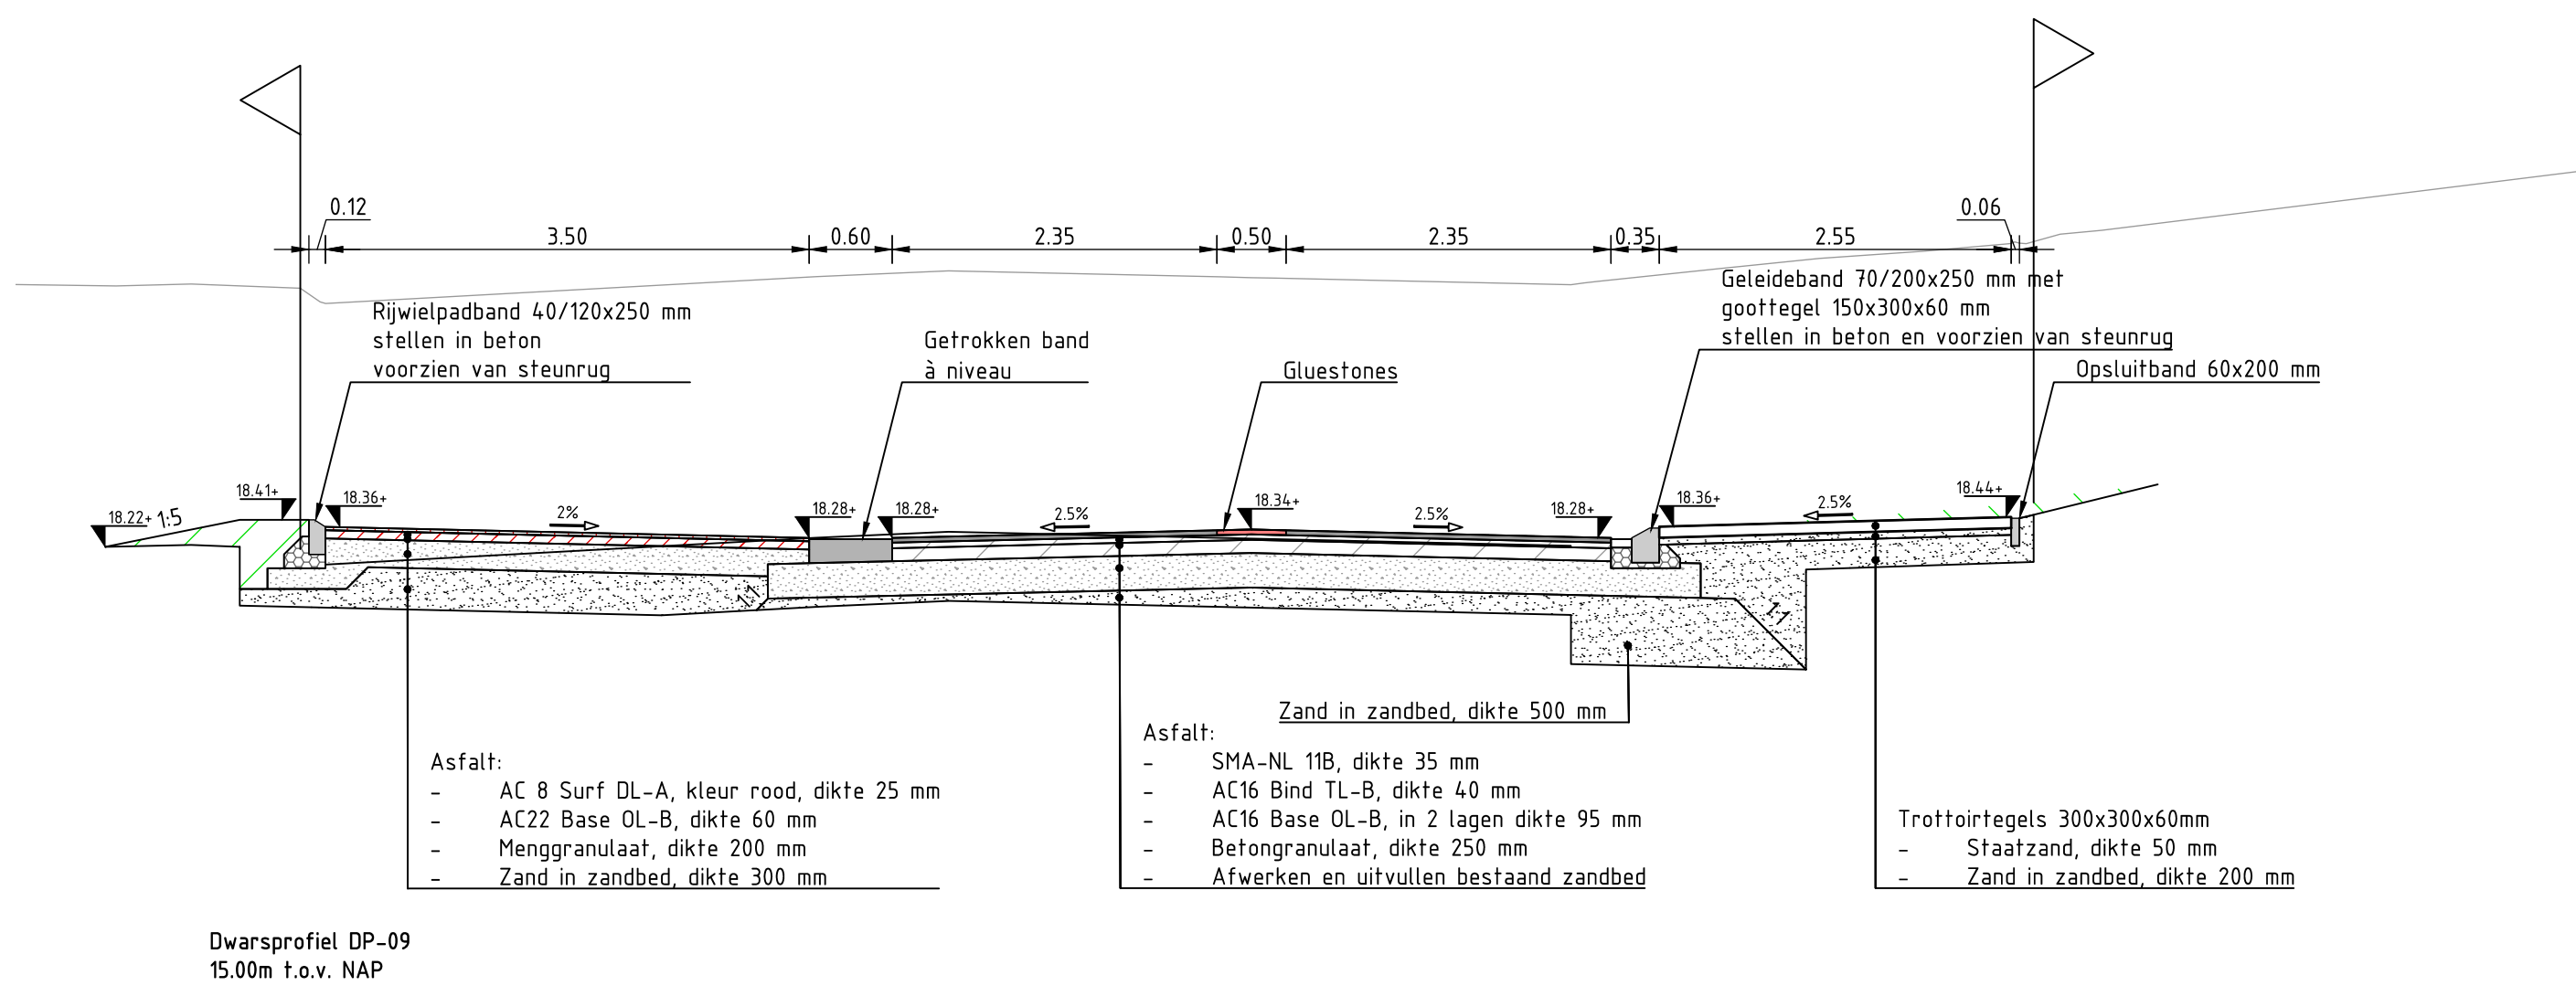
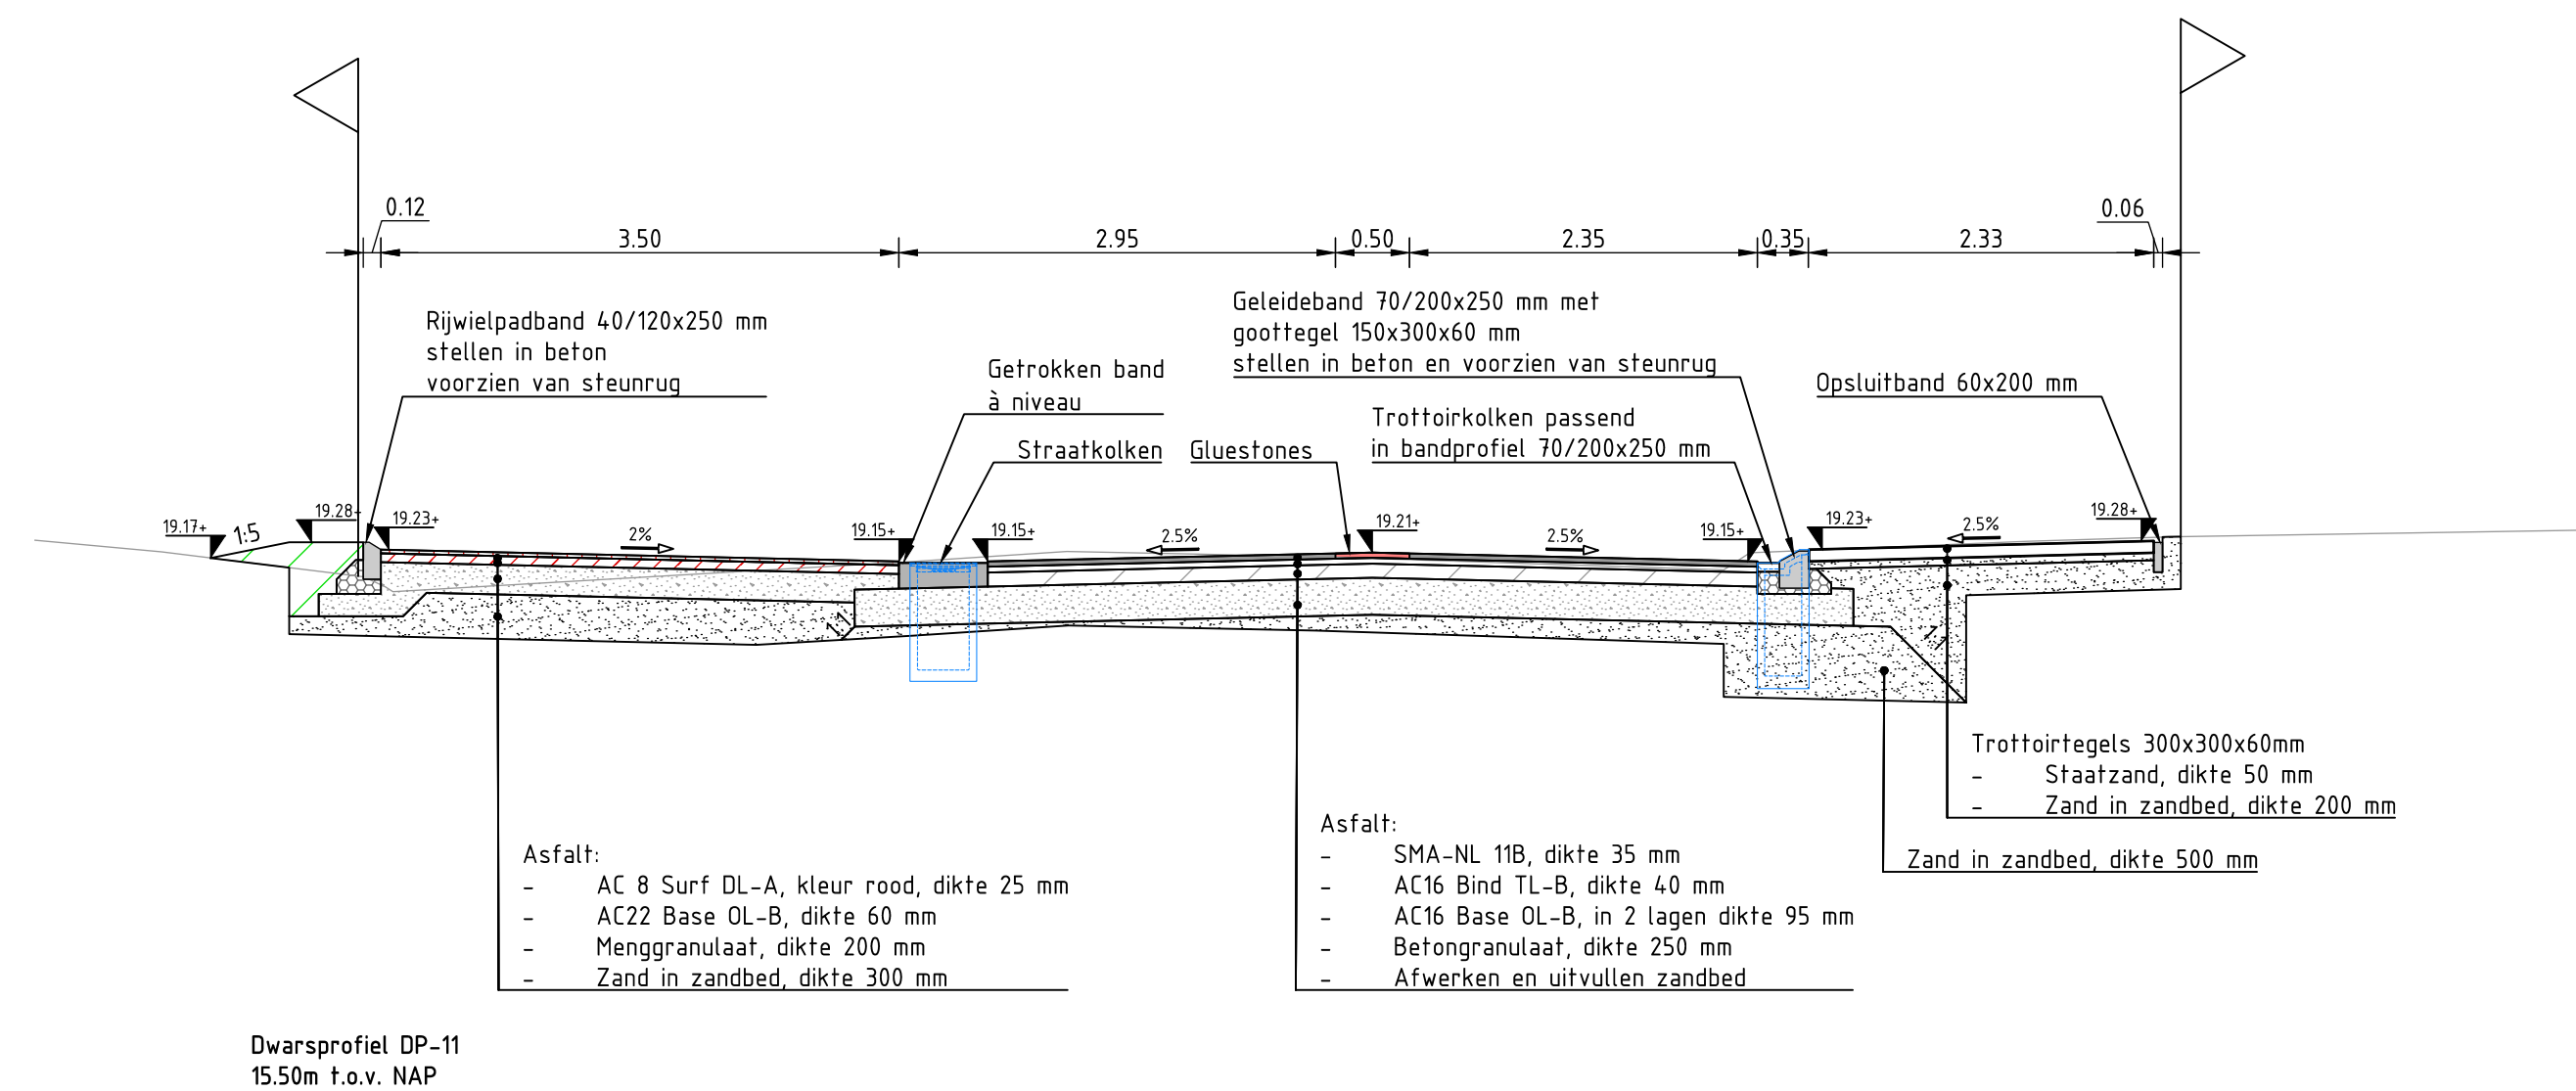


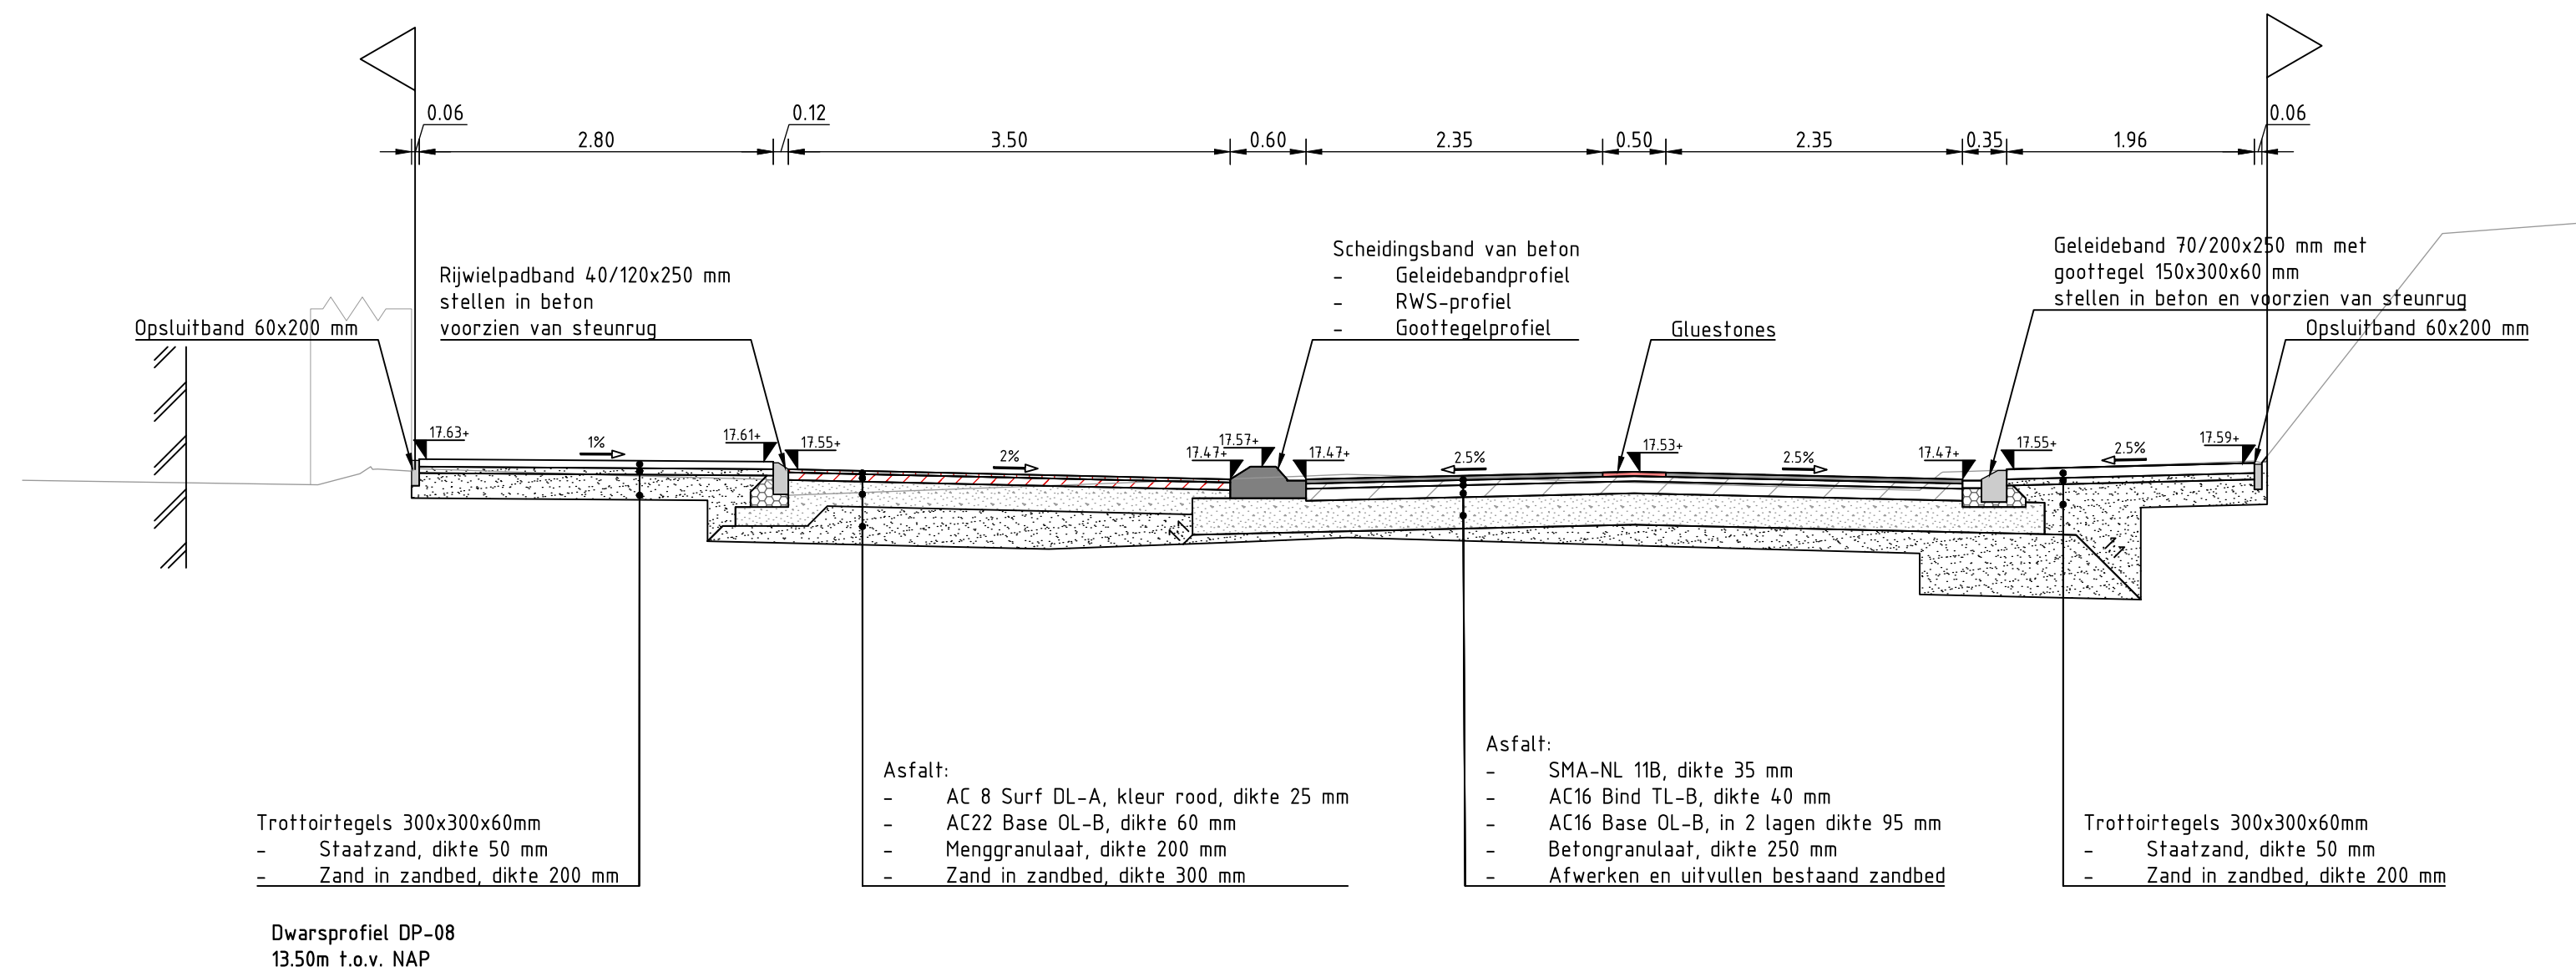

Legenda

- Bestaand maaiveld
- Aanleghoogte
- Kavelgrens
- Verkanting/ Afschot
- Grond ontgraven
- Grond aanvullen
- Betonggranulaat
- Zand
- Gevel
- Teelgrond

VERKLARING				
• Maten in meters, tenzij anders vermeld • Materiaalmaten in mm, tenzij anders vermeld • Diameters in mm, tenzij anders vermeld • Hoeken in graden, tenzij anders vermeld • Peilmaten in meters t.o.v. NAP, tenzij anders vermeld • Coördinaten in meters t.o.v. Rijksdriehoeksstelsel • Ligging Kabels&Leidingen indicatief weergegeven, exacte ligging bepalen d.m.v. het graven van proefsleuven				
0 0.5 1.0 1.5 2.0 m				
SCHAAL 1:50				

Versie	Omschrijving Ontwerp			
4.0	Datum: 16-12-2025	Get: S. Bahrim	Con.: R. van der Ben	Vrij: J. Halkes
Versie	Omschrijving Ontwerp			
3.0	Datum: 08-12-2025	Get: S. Bahrim	Con.: R. van der Ben	Vrij: J. Halkes

Opdrachtgever		Contact
		H. Knapen
Advies- en Ingenieursorganisatie		
Project		Contact
Herinrichting Sint Urbanusweg te Venlo		J. Halkes
Projectnummer : ANL-30287768		Security Category:
Fase : Bestek		Public
Onderwerp : Dwarsprofielen		
Schaal : 1:50	Bladformaat: A1 (594 x 841)	Status : Definitief
Contractnummer: ARC-2025-058	Bladnummer : 2 van 2	
Tekeningnummer:		
SUW-ARC-SI-00-DR-CE-TO-4602		Versie: 4.0