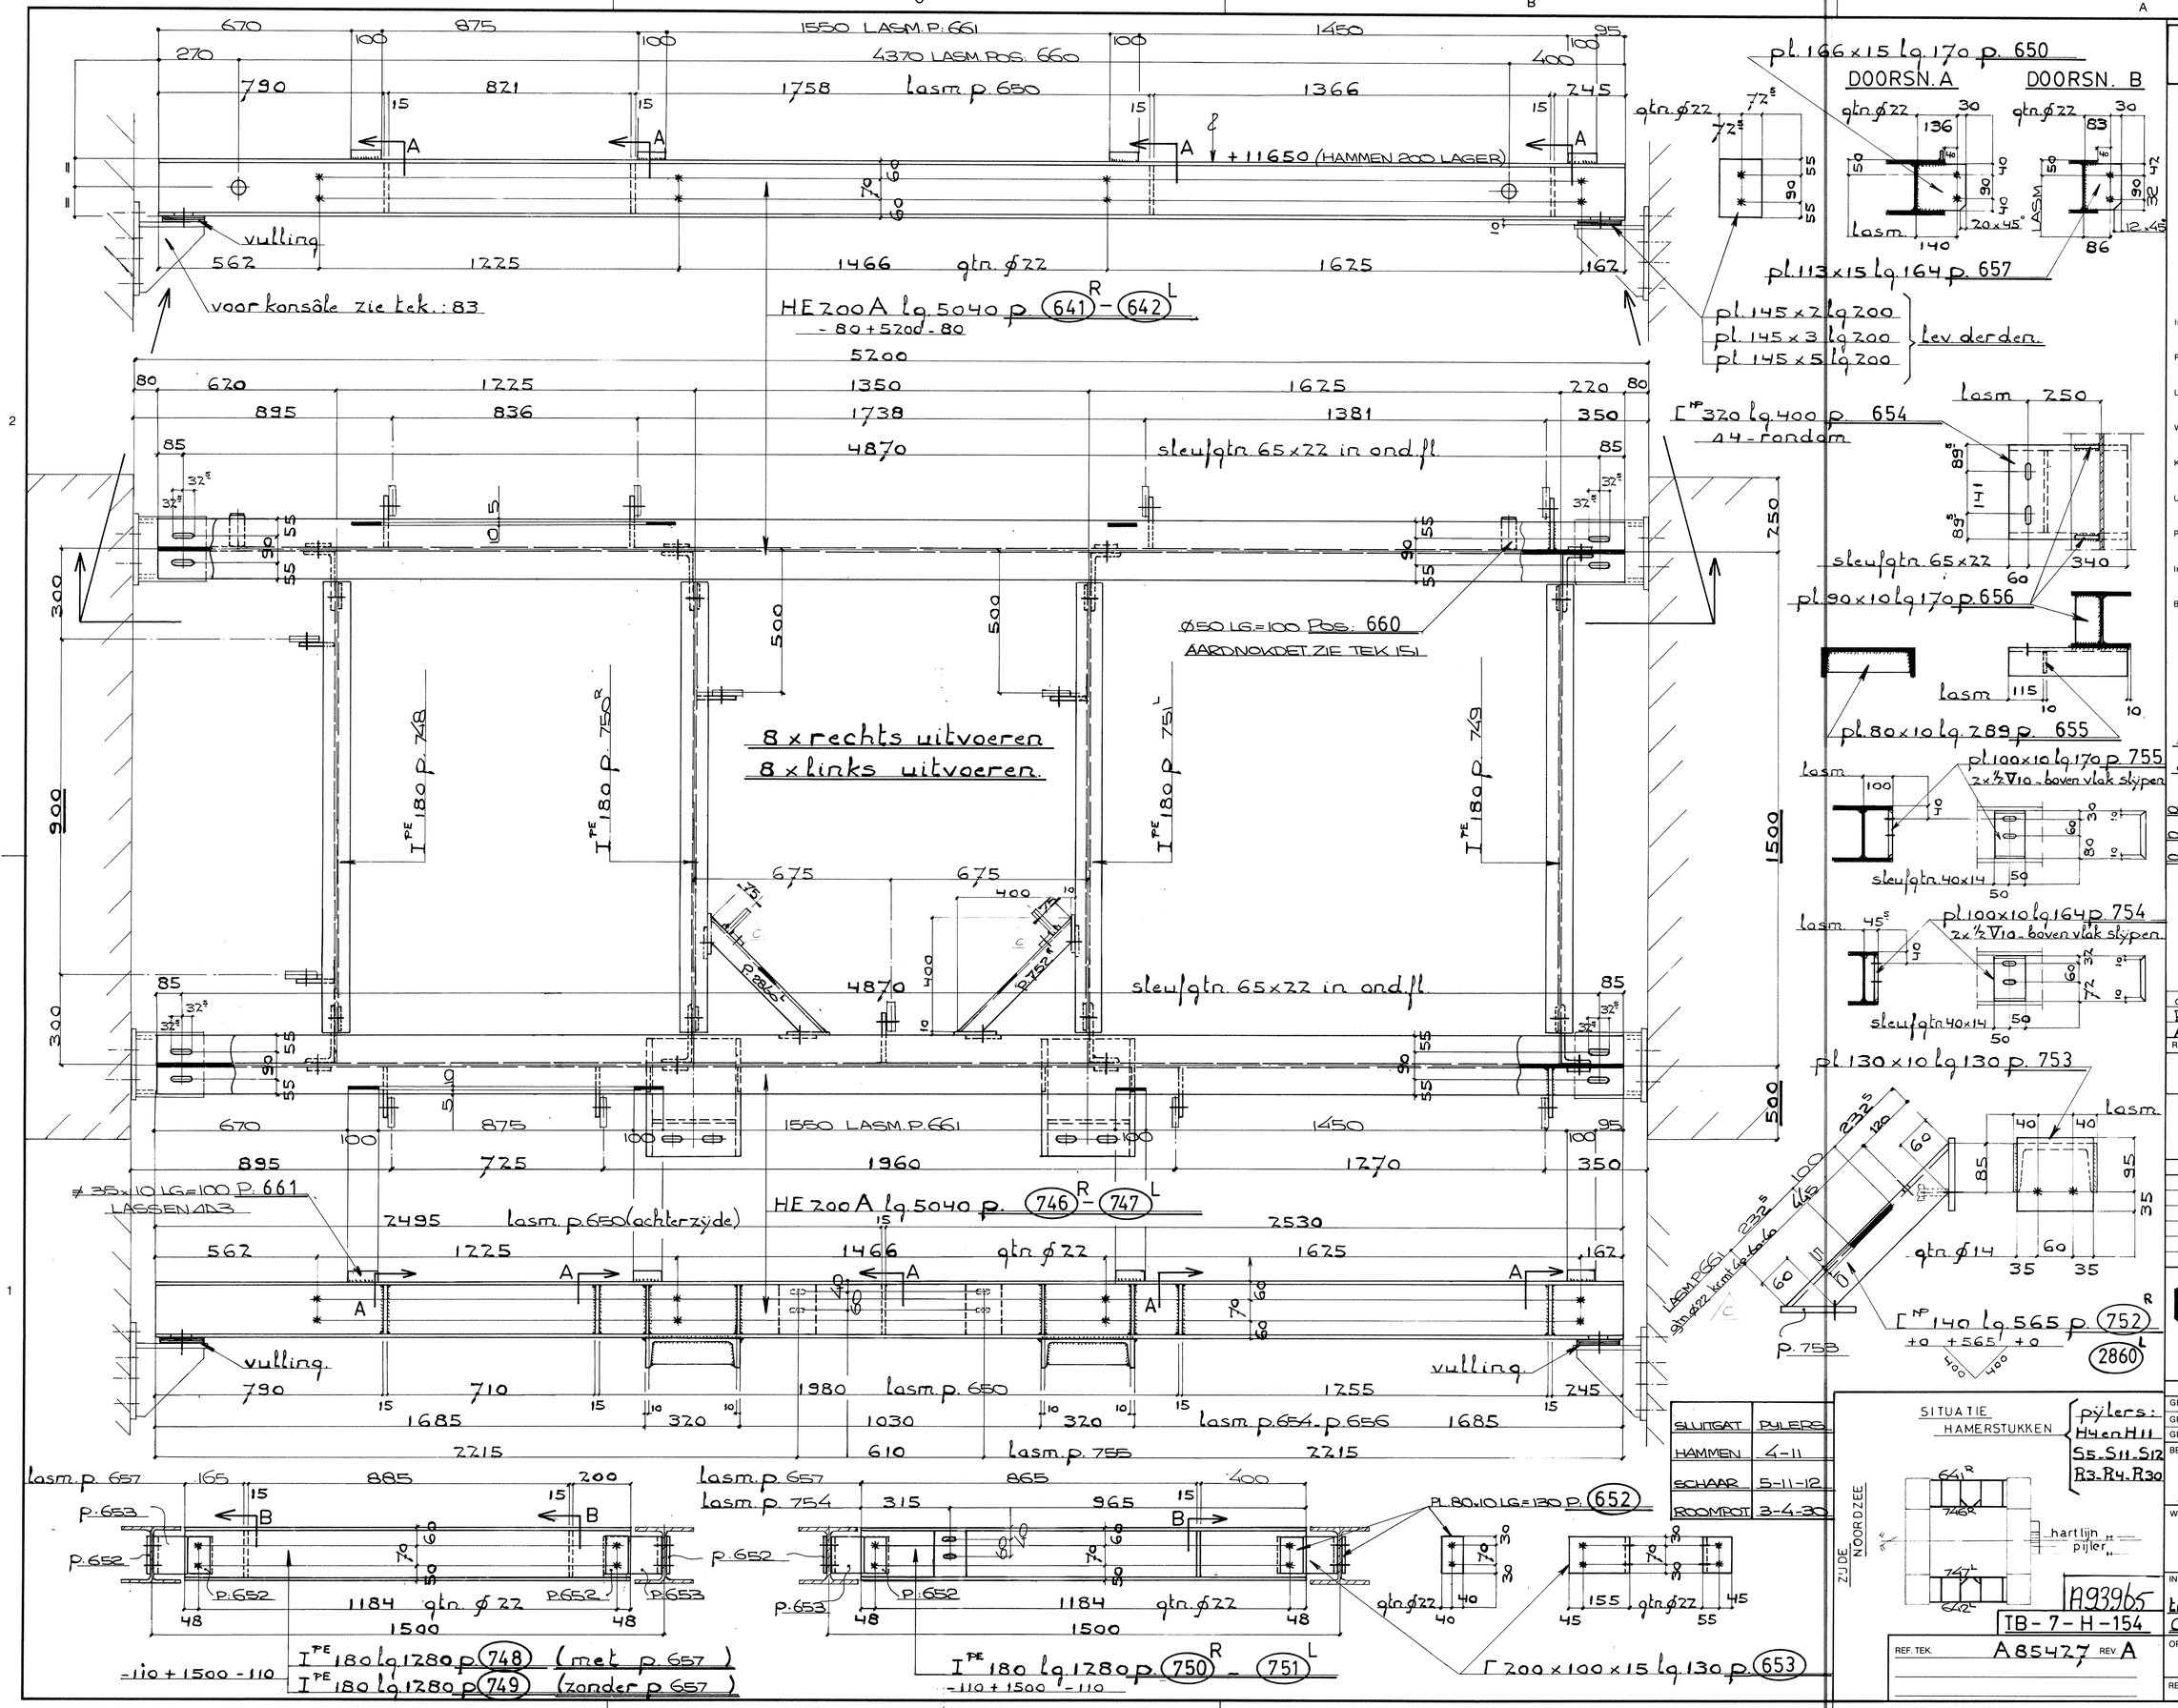

SLUITGAT	PYLERS
HAMMEN	4-11
SCHAAR	5-11-12
ROOMPOT	3-4-30

SITUATIE HAMERSTUKKEN

pylers: H4 en H11, S5, S11, S12, R3, R4, R30

A93965

TB-7-H-154

REF. TEK.	A85427	REV.	A

Microfiche-No: ZLWD.1988-55236

In deze tekening werden gebruikt:

Pos. nr. 641-642, 650, 652 t/m 657, 746 t/m 755, 661-2860

Las nr.	-
Ware grootte nr.	-
Knoop nr.	-
Uitslag nr.	-
Pijpbrandmachine invoer form. nr.	-
Invoerformulier stuklijst nr.	1 - 4
Boutenlijst nr.	1 - 4

MAT. KWAL. FE 360C

indien niet anders aangegeven: lassen: ∧4.

OVERZICHT H4, S5, R3 T: 19

OVERZICHT H11, S12, R30 T: 20

OVERZICHT S11, R4 T: 21

REV.	OMSCHR. V. D. WIJZIGING	D.D.	PAR.
C	GTN. voor leuningstyl toegevoegd	2/5/84	H.D.
B	P. 661 TOEGEVOEGD	8/2/82	RH
A	UITGEWERKT	16/5/76	RH

DEZE TEKENING MAG ZONDER ONZE SCHRIFTELIJKE TOESTEMMING NIET GEOPIEERD NOCH AAN DERDEN TER INZAGE WORDEN GEGEVEN

OPPERVLAKTEBEHANDELING

TEK.	INHOUD

GROOTINT B.V.
DE GROOT CONSTRUCTIE BV ZWIJNDRECHT
KON. FABR. PENN & BAUDUIN BV DORDRECHT
BREDASE CONSTRUCTIE WERKPLAATS (B.C.W.) BV BREDA

	DATUM	PARAAF	SCHAAL
GET.	apr.'84	R.	1 : 10
GECONTR.			
GEZ.			

BESTELLER: Rijkswaterstaat Directie Bruggen.

WERK: Stormvloedkering Oosterschelde.

INHOUD TEK.: Onderbordessen tussen Hamerstukken. Cil. type: 7900

ORDER 29652 TEK. NR. 154

REV. A B C

DRUK: AHRENS GLOBE - HILVERSUM