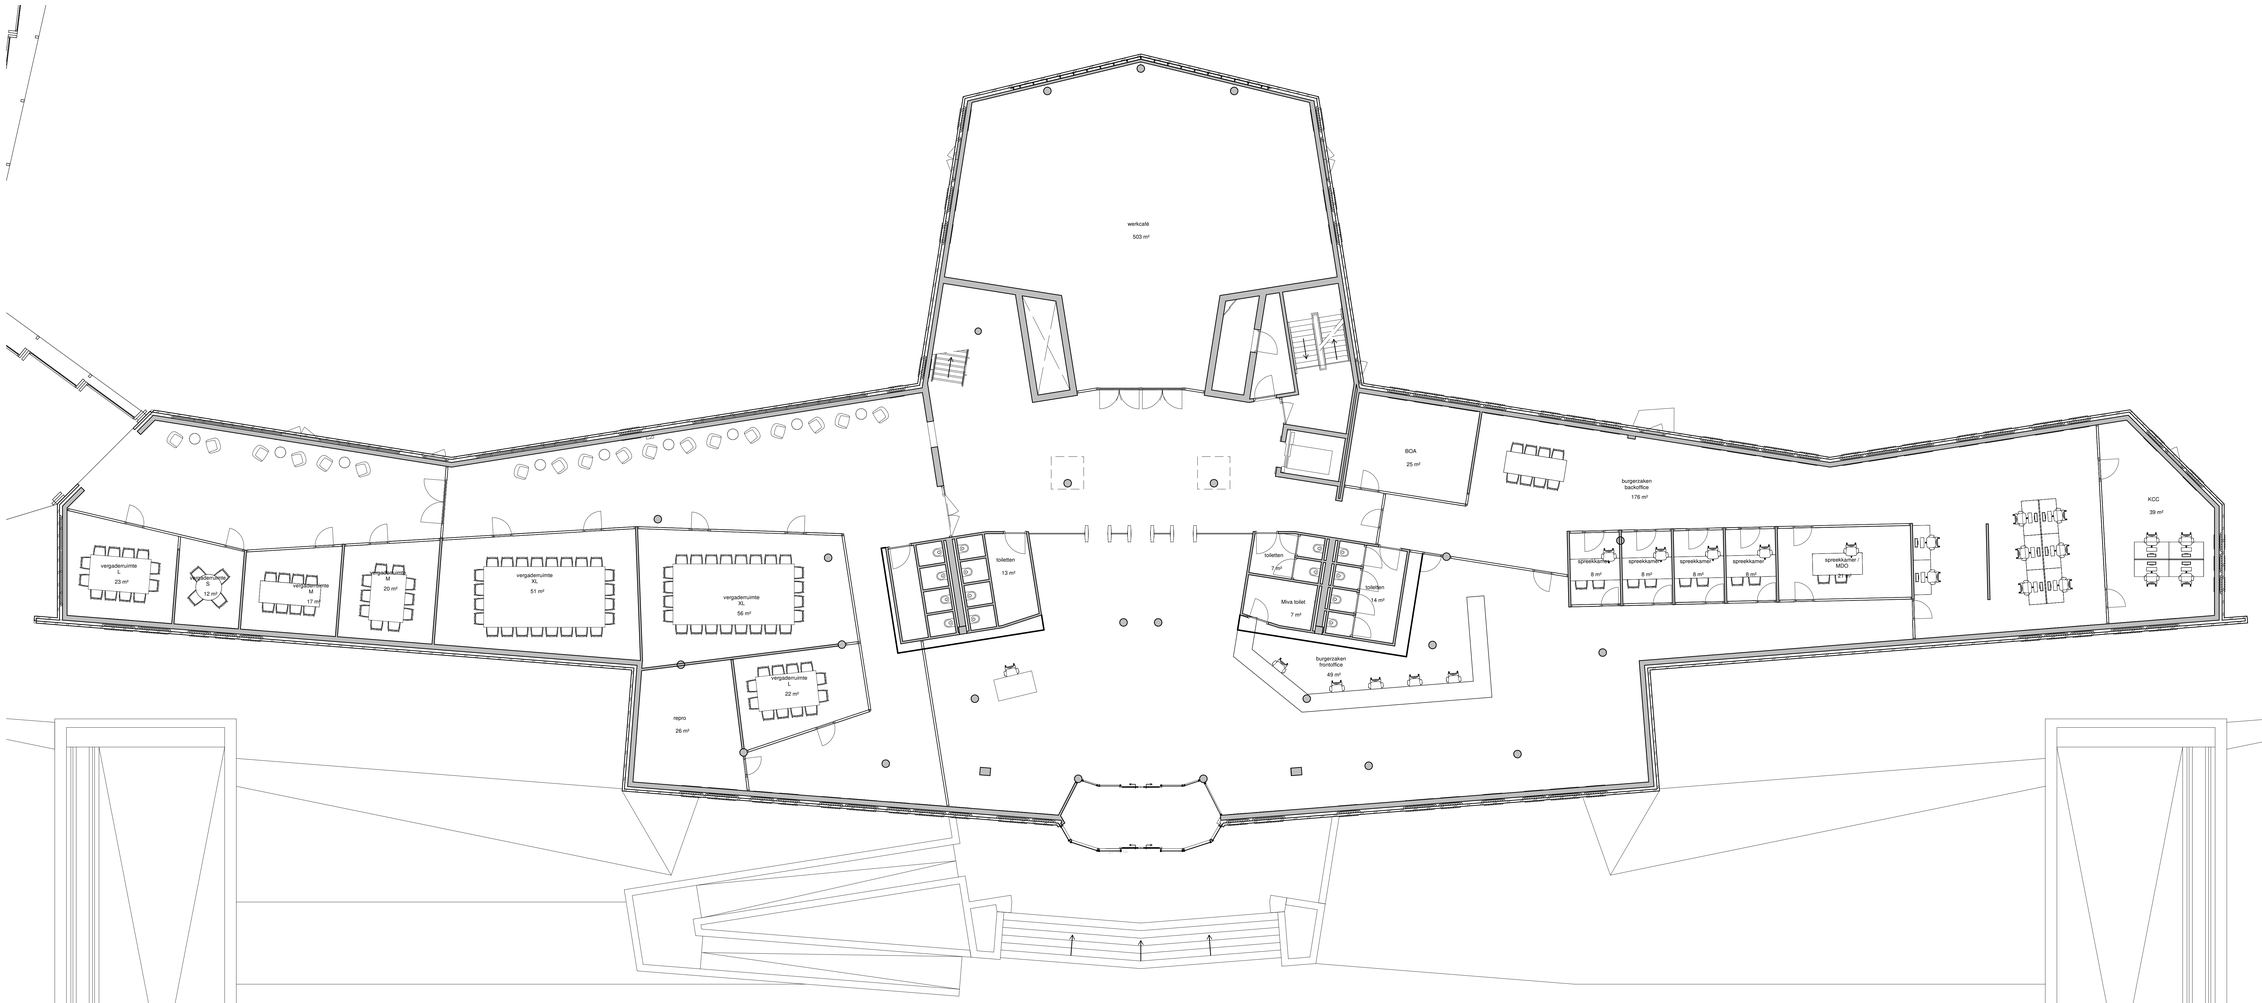

ruimteoverzicht bg

Ruimte	Opp
00 begane grond	
toiletten	13.5 m²
Miva toilet	6.5 m²
toiletten	6.5 m²
toiletten	13.5 m²
vergaderruimte M	17.0 m²
vergaderruimte M	20.0 m²
vergaderruimte XL	50.5 m²
vergaderruimte XL	55.5 m²
repro	26.5 m²
vergaderruimte L	22.0 m²
gemeentesecretaris	36.5 m²
sanitair	4.5 m²
sanitair	3.5 m²
vergaderruimte L	29.0 m²
vergaderruimte M	20.0 m²
vergaderruimte M	20.0 m²
vergaderruimte M	20.0 m²
vergaderruimte M	18.5 m²
griffie werkplekken	24.5 m²
griffier	21.5 m²
collegekamer	55.0 m²
raadzaal	313.0 m²
algemeen ontvangst	22.0 m²
BOA	24.5 m²
spreekkamer	8.0 m²
spreekkamer	8.0 m²
spreekkamer	8.0 m²
spreekkamer	8.0 m²
spreekkamer / MDO	21.0 m²
wethouder	20.5 m²
wethouder	20.5 m²
wethouder	19.5 m²
wethouder	20.5 m²
burgemeester	43.0 m²
werkplekken	76.5 m²
techniek raadzaal	8.0 m²
vergaderruimte S	11.5 m²
vergaderruimte L	22.5 m²
werkcafé	502.5 m²
burgerzaken backoffice	175.5 m²
KCC	39.5 m²
burgerzaken frontoffice	49.0 m²
	1906.5 m²

oth_

Renovatie gemeentehuis Medemblik — 01 Overzichtsplattegronden — MED2510 — 23-01-2026

Gemeentehuis Medemblik — Begane grond (midden) — 1 : 100 — A0

concept

V01-00-01

oth_architecten bv · kruithuisstraat 23 · 1018 wj amsterdam · tel. 020 - 6274576 · info@oth.nl · www.oth.nl

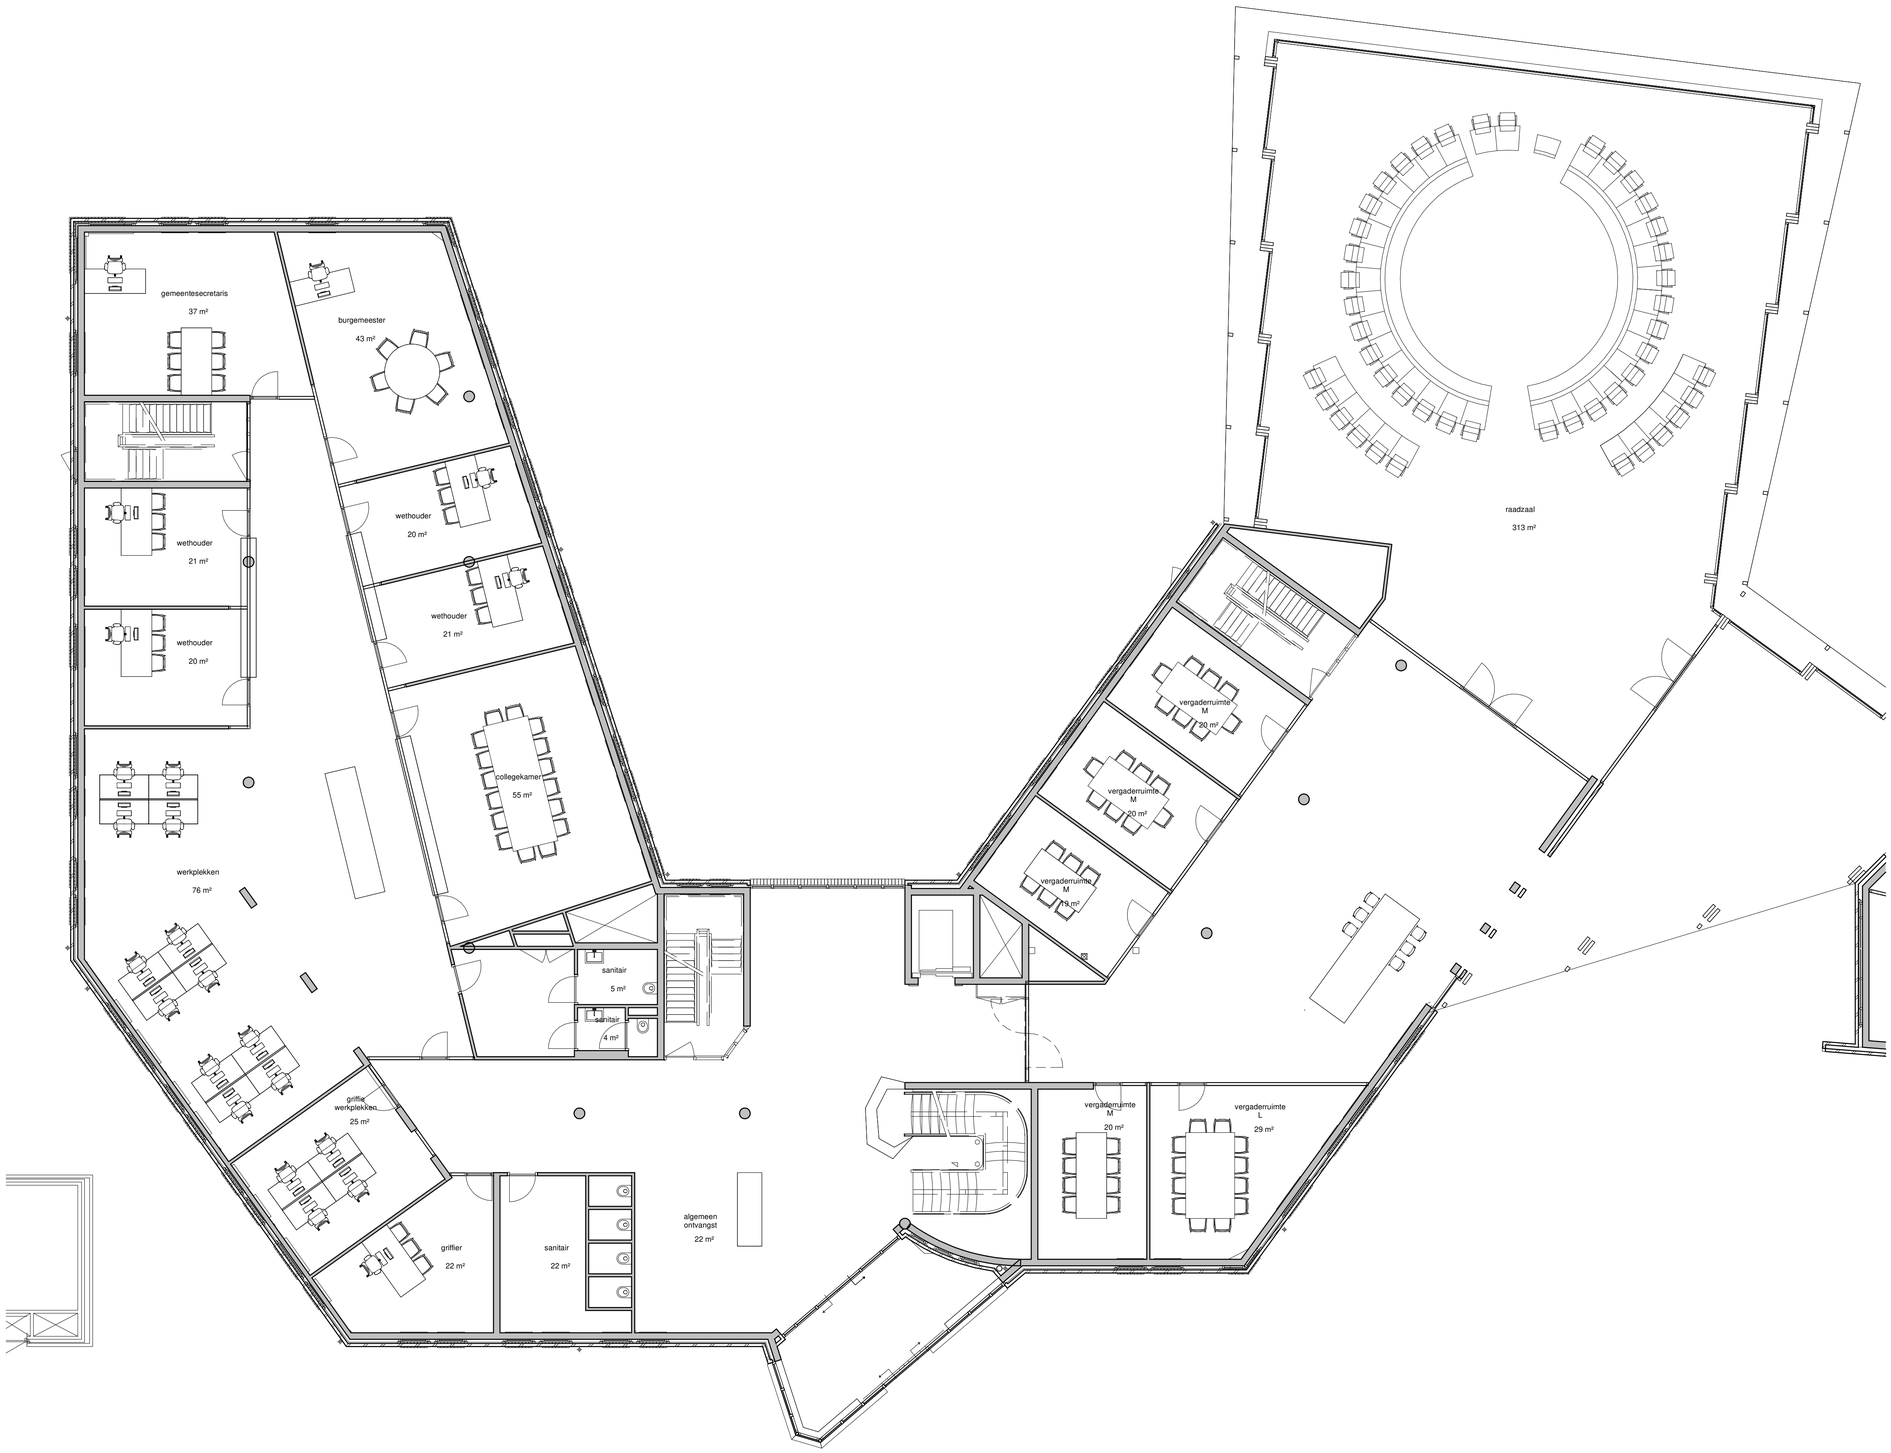

ruimteoverzicht bg

Ruimte	Opp
00 begane grond	
toiletten	13.5 m²
Miva toilet	6.5 m²
toiletten	6.5 m²
toiletten	13.5 m²
vergaderruimte M	17.0 m²
vergaderruimte M	20.0 m²
vergaderruimte XL	50.5 m²
vergaderruimte XL	55.5 m²
repro	26.5 m²
vergaderruimte L	22.0 m²
gemeentesecretaris	36.5 m²
sanitair	4.5 m²
sanitair	3.5 m²
vergaderruimte L	29.0 m²
vergaderruimte M	20.0 m²
vergaderruimte M	20.0 m²
vergaderruimte M	20.0 m²
vergaderruimte M	18.5 m²
griffie werkplekken	24.5 m²
griffier	21.5 m²
collegekamer	55.0 m²
raadzaal	313.0 m²
algemeen ontvangst	22.0 m²
BOA	24.5 m²
spreekkamer	8.0 m²
spreekkamer	8.0 m²
spreekkamer	8.0 m²
spreekkamer	8.0 m²
spreekkamer / MDO	21.0 m²
wethouder	20.5 m²
wethouder	20.5 m²
wethouder	19.5 m²
wethouder	20.5 m²
burgemeester	43.0 m²
werkplekken	76.5 m²
techniek raadzaal	8.0 m²
vergaderruimte S	11.5 m²
vergaderruimte L	22.5 m²
werkcafé	502.5 m²
burgerzaken backoffice	175.5 m²
KCC	39.5 m²
burgerzaken frontoffice	49.0 m²
sanitair	22.0 m²
	1928.5 m²

oth_

concept

Renovatie gemeentehuis Medemblik | 01 Overzichtsplattegronden | MED2510 | 23-01-2026

Gemeentehuis Medemblik | Begane grond (noord) | 1 : 100 | A1 | V01-00-02

oth_architecten bv · kruithuisstraat 23 · 1018 wj amsterdam · tel. 020 - 6274576 · info@oth.nl · www.oth.nl

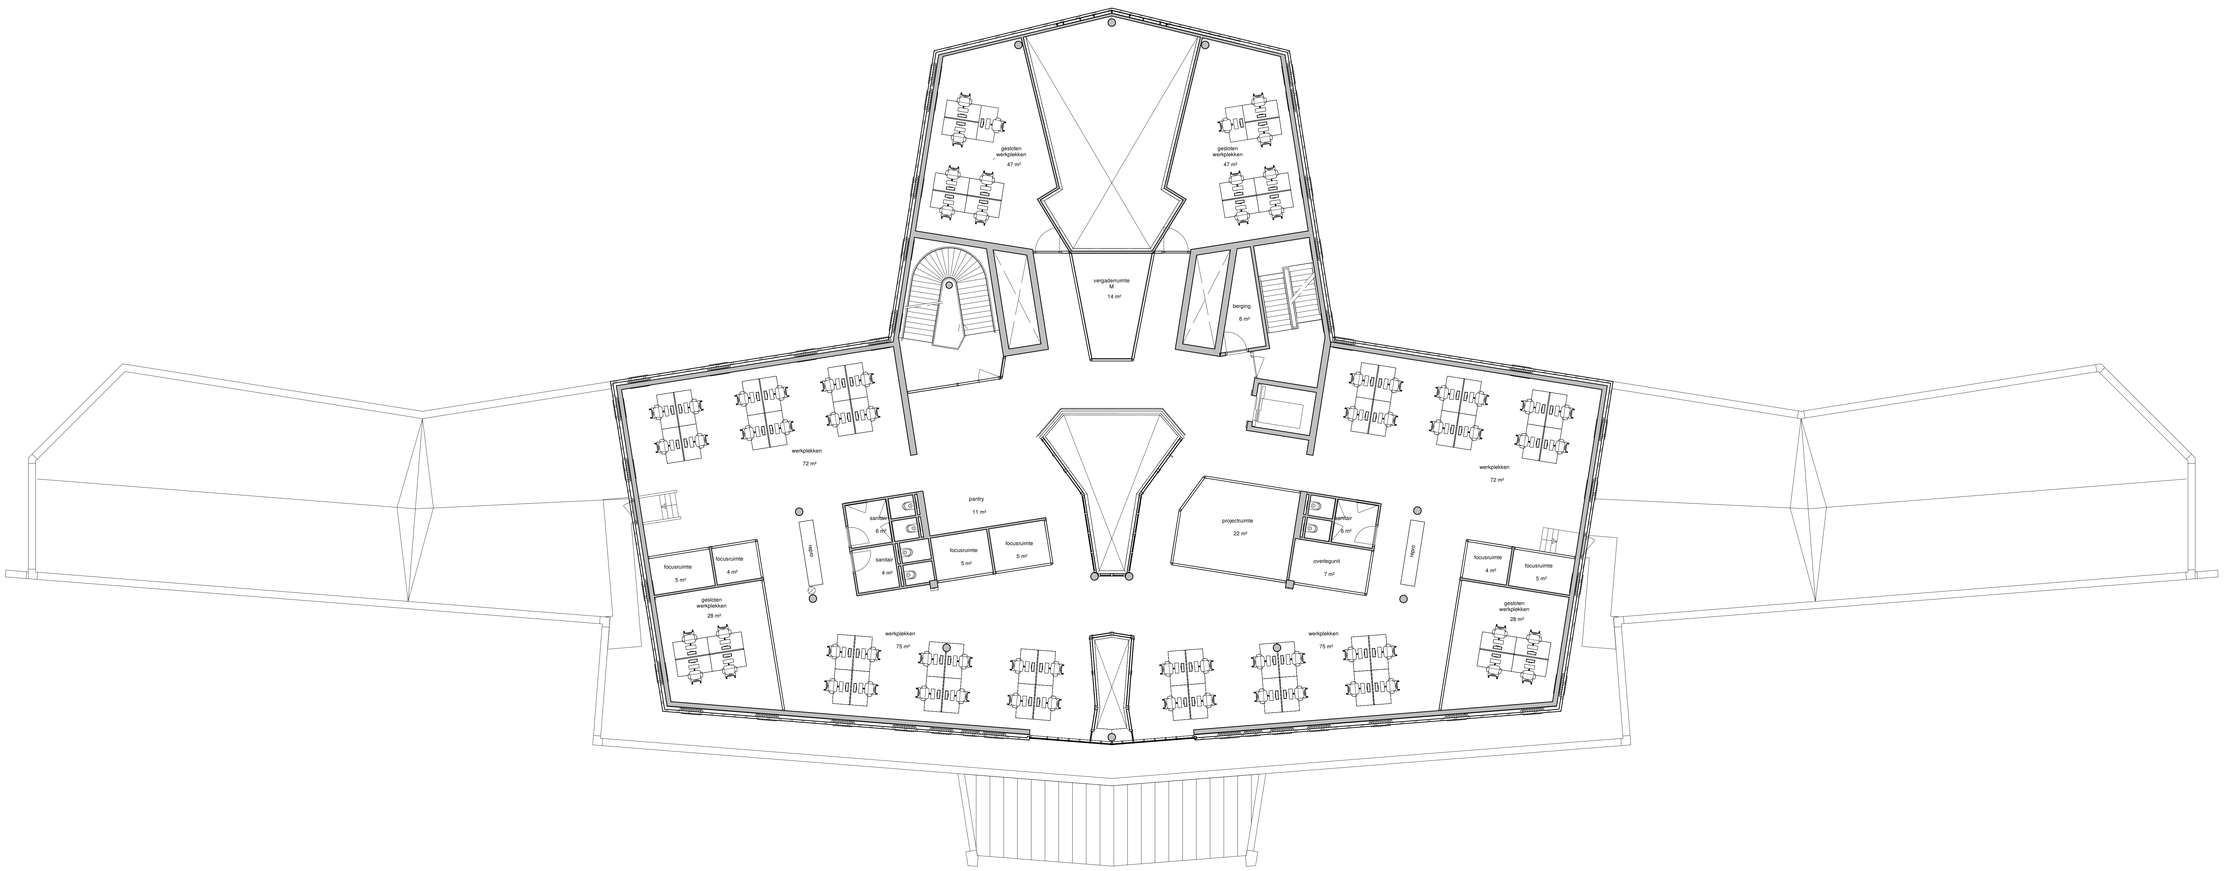

ruimteoverzicht 1e...

Ruimte	Opp
01 eerste verdieping	
sanitair	6.5 m²
sanitair	4.0 m²
sanitair	6.5 m²
overlegunit	7.5 m²
projectruimte	22.0 m²
vergaderruimte M	14.0 m²
gesloten werkplekken	47.5 m²
gesloten werkplekken	47.5 m²
focusruimte	5.5 m²
focusruimte	5.5 m²
gesloten werkplekken	28.0 m²
gesloten werkplekken	28.0 m²
pantry	10.5 m²
focusruimte	5.0 m²
focusruimte	3.5 m²
focusruimte	3.5 m²
focusruimte	5.0 m²
berging	6.5 m²
werkplekken	72.5 m²
werkplekken	74.5 m²
werkplekken	74.5 m²
werkplekken	72.0 m²
concern control	28.5 m²
bedrijfsvoering, communicatie + strategie	72.0 m²
pantry	44.0 m²
werkplekken	46.0 m²
	741.5 m²

oth_

Renovatie gemeentehuis Medemblik — Gemeentehuis Medemblik

01 Overzichtsplattegronden — Eerste verdieping (midden)

MED2510 — 1 : 100 — A0

23-01-2026

concept

V01-01-01

oth_architecten bv · kruithuisstraat 23 · 1018 wj amsterdam · tel. 020 - 6274576 · info@oth.nl · www.oth.nl

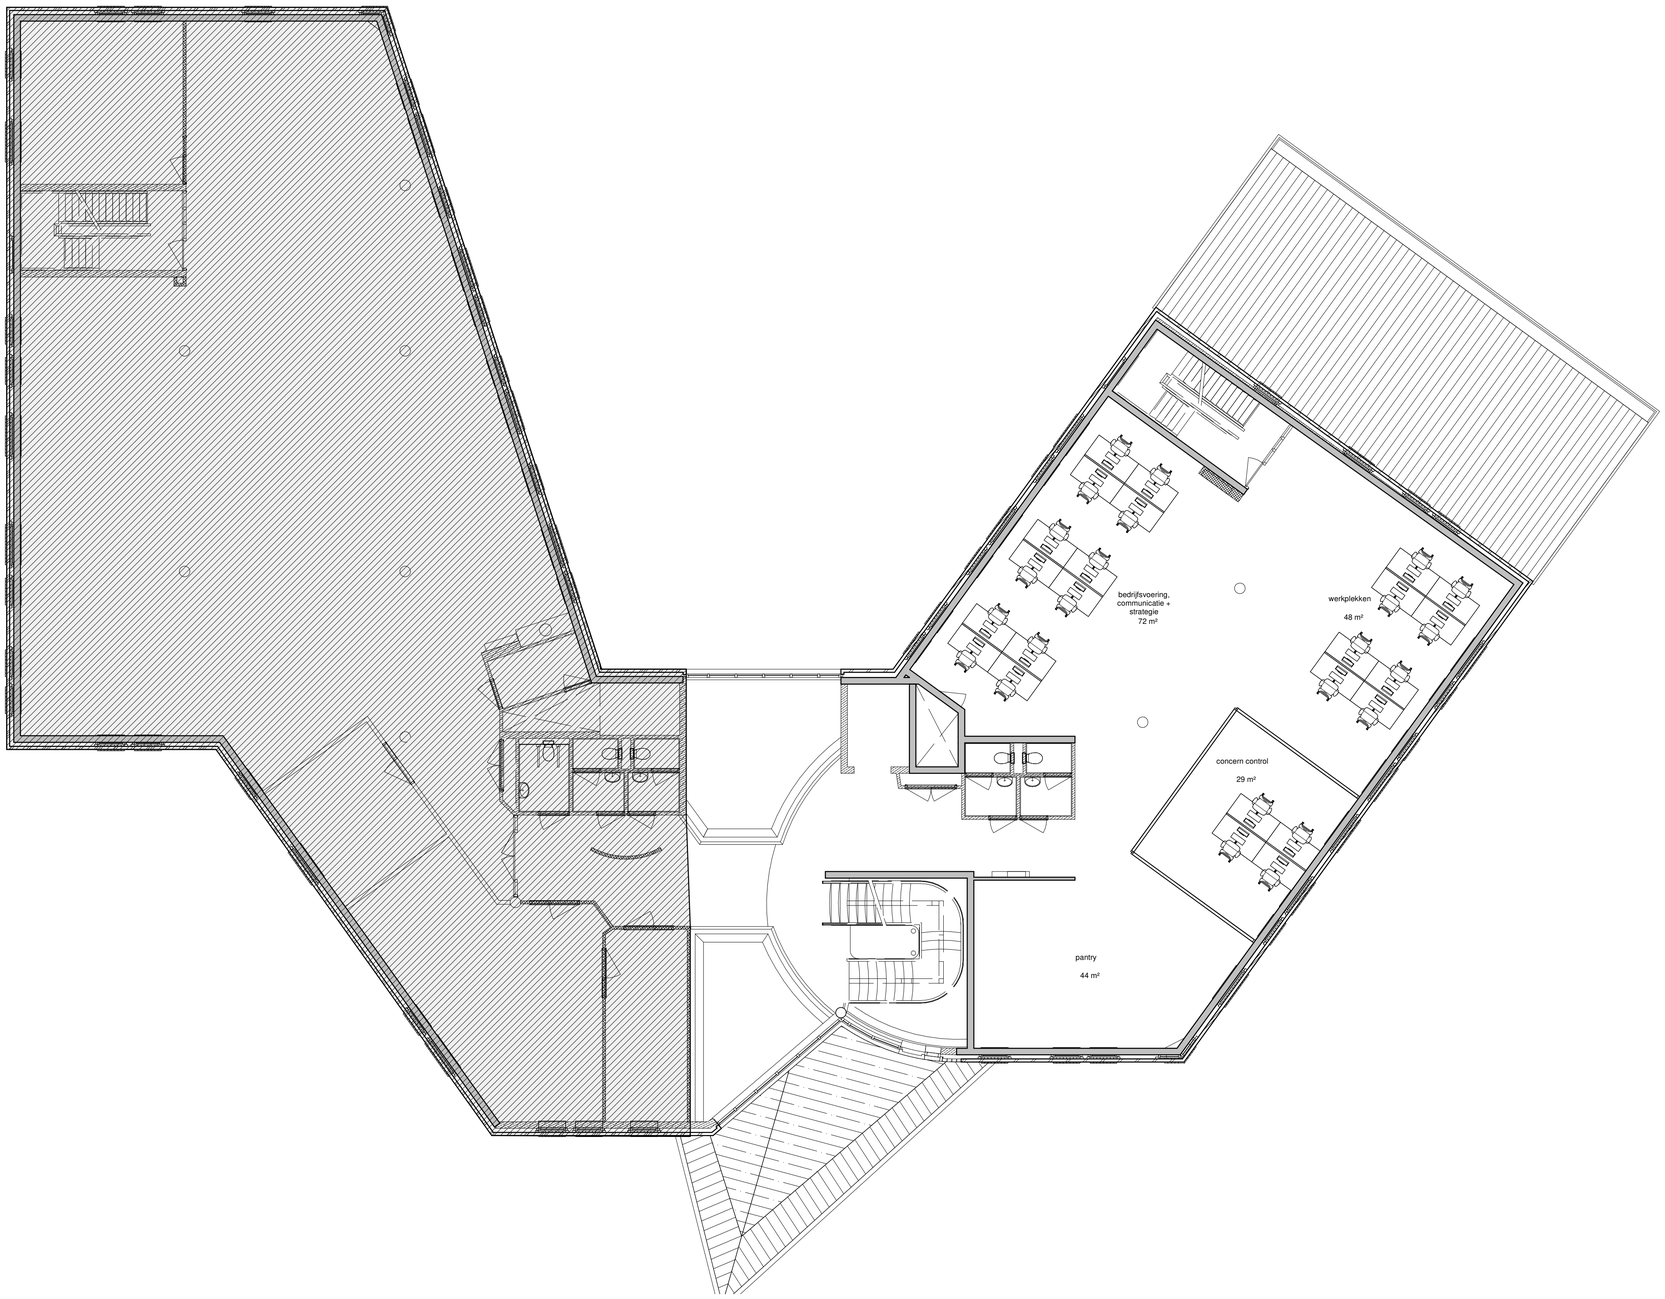

ruimteoverzicht 1e...

Ruimte	Opp
01 eerste verdieping	
sanitair	6.5 m²
sanitair	4.0 m²
sanitair	6.5 m²
overlegunit	7.5 m²
projectruimte	22.0 m²
vergaderruimte M	14.0 m²
gesloten werkplekken	47.5 m²
gesloten werkplekken	47.5 m²
focusruimte	5.5 m²
focusruimte	5.5 m²
gesloten werkplekken	28.0 m²
gesloten werkplekken	28.0 m²
pantry	10.5 m²
focusruimte	5.0 m²
focusruimte	3.5 m²
focusruimte	3.5 m²
focusruimte	5.0 m²
berging	6.5 m²
werkplekken	72.5 m²
werkplekken	74.5 m²
werkplekken	74.5 m²
werkplekken	72.0 m²
concern control	28.5 m²
bedrijfsvoering, communicatie + strategie	72.0 m²
pantry	44.0 m²
werkplekken	48.0 m²
	741.5 m²

oth_

concept

Renovatie gemeentehuis Medemblik | 01 Overzichtsplattegronden | MED2510 | 23-01-2026

Gemeentehuis Medemblik | Eerste verdieping (noord) | 1 : 100 | A1 | V01-01-02

oth_architecten bv · kruithuisstraat 23 · 1018 wj amsterdam · tel. 020 - 6274576 · info@oth.nl · www.oth.nl

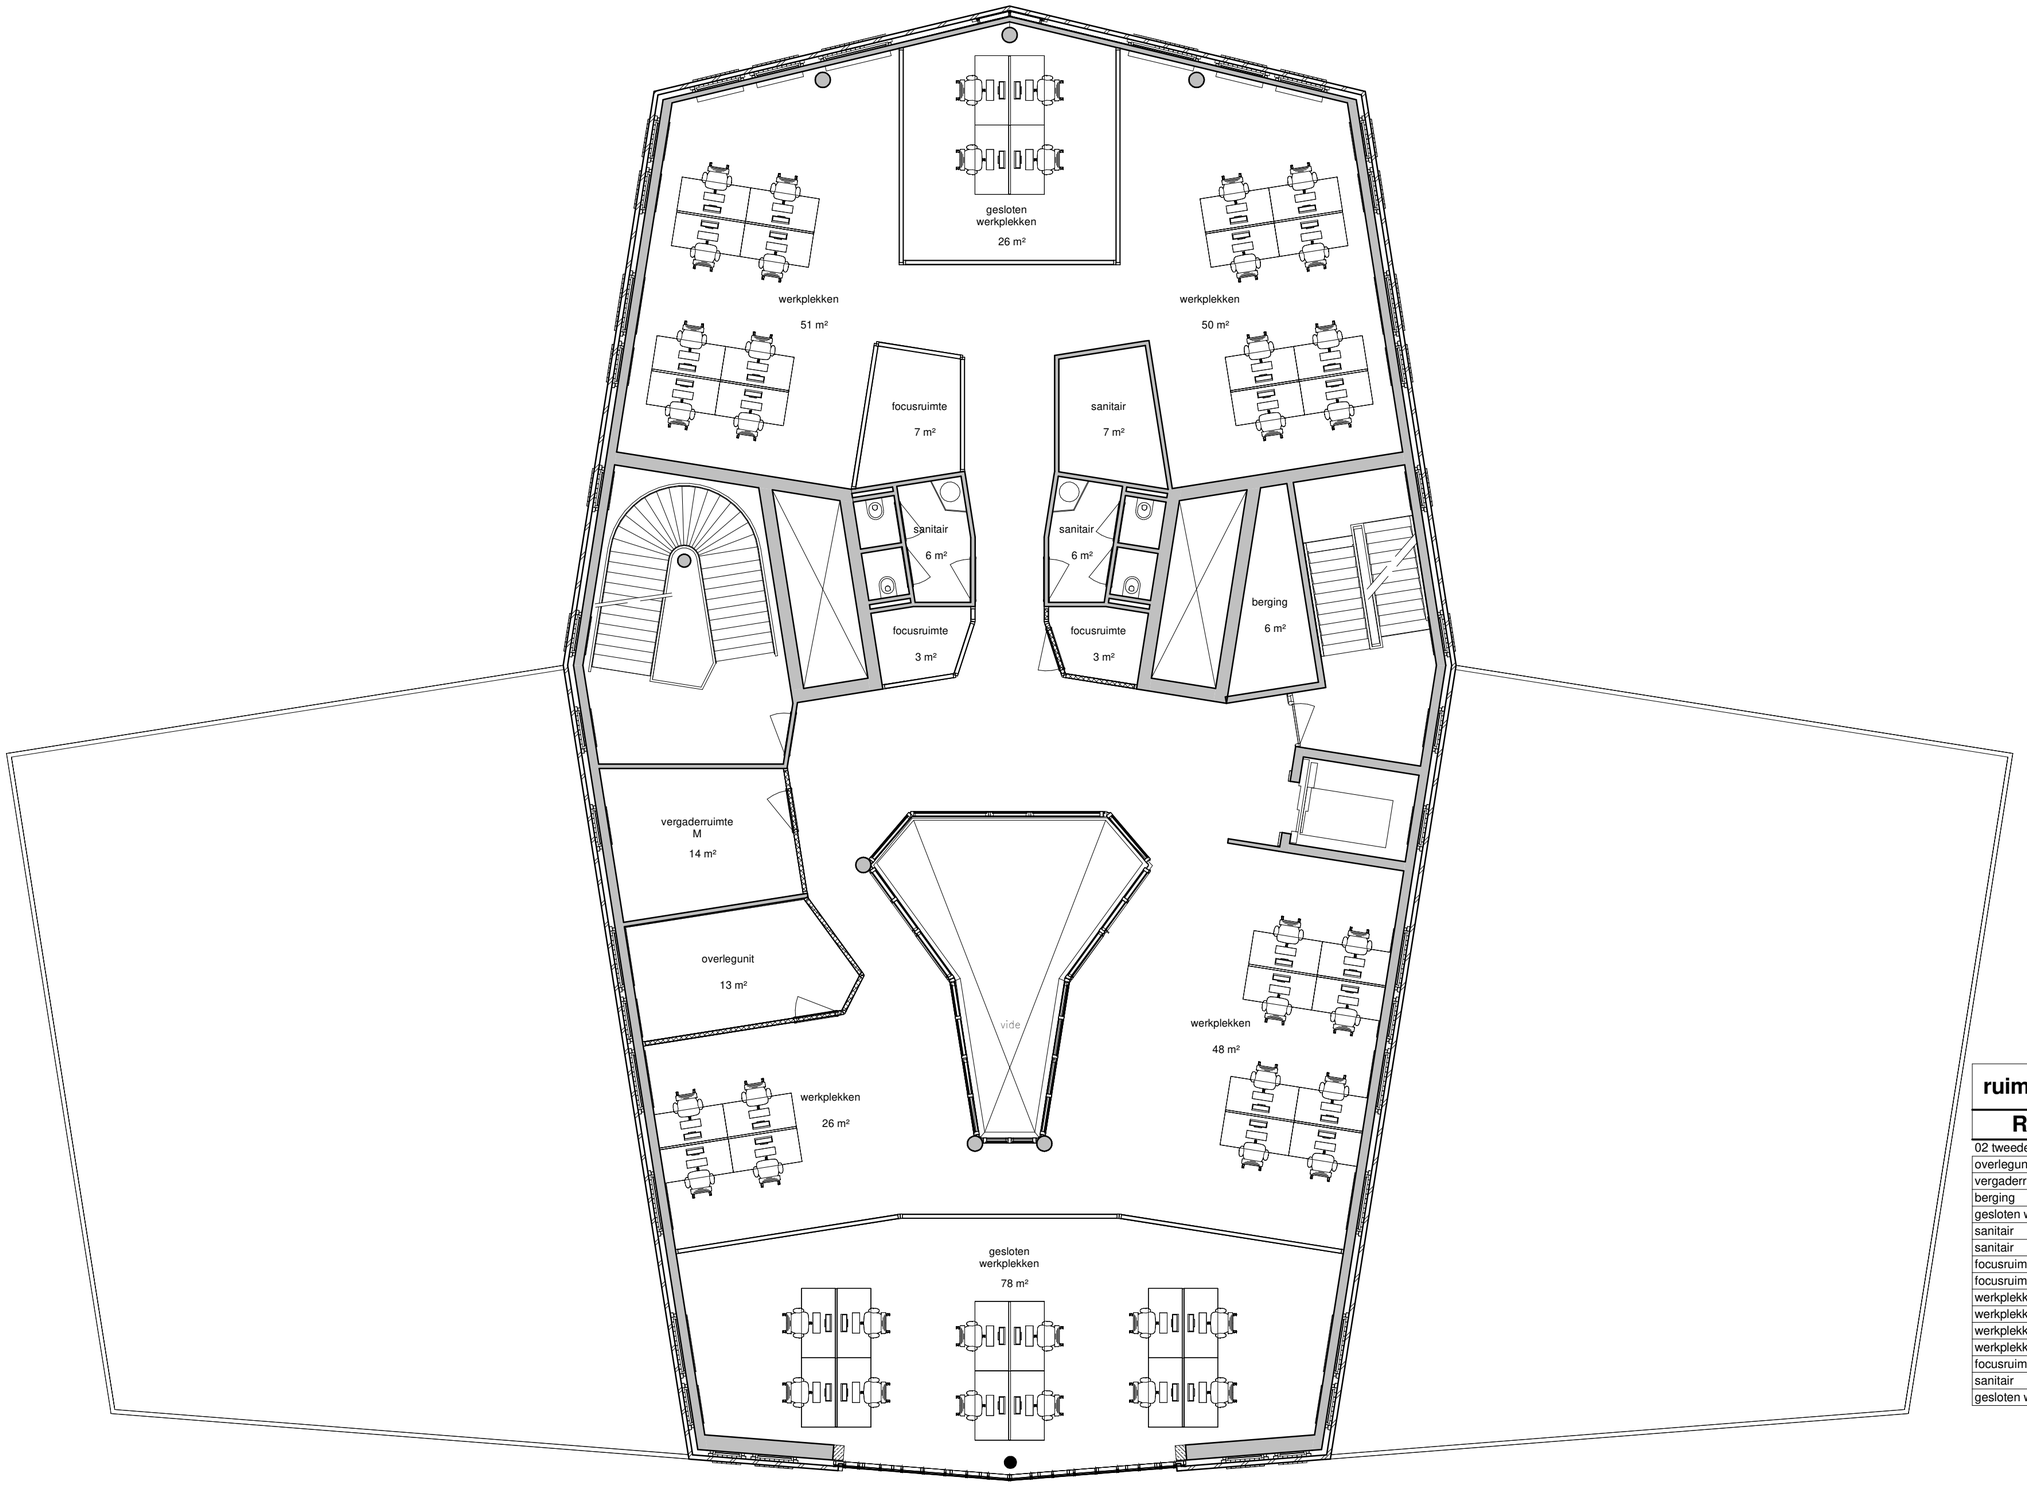

ruimteoverzicht 2e...

Ruimte	Opp
02 tweede verdieping	
overlegunit	13.0 m²
vergaderruimte M	14.0 m²
berging	6.5 m²
gesloten werkplekken	26.0 m²
sanitair	6.5 m²
sanitair	6.5 m²
focusruimte	3.5 m²
focusruimte	3.5 m²
werkplekken	51.0 m²
werkplekken	50.0 m²
werkplekken	26.0 m²
werkplekken	48.0 m²
focusruimte	6.5 m²
sanitair	6.5 m²
gesloten werkplekken	77.5 m²
	345.5 m²

oth_

concept

Renovatie gemeentehuis Medemblik | 01 Overzichtsplattegronden | MED2510 | 23-01-2026

Gemeentehuis Medemblik | Tweede verdieping (midden) | 1 : 100 | A2 | V01-02-01

oth_architecten bv · kruithuisstraat 23 · 1018 wj amsterdam · tel. 020 - 6274576 · info@oth.nl · www.oth.nl

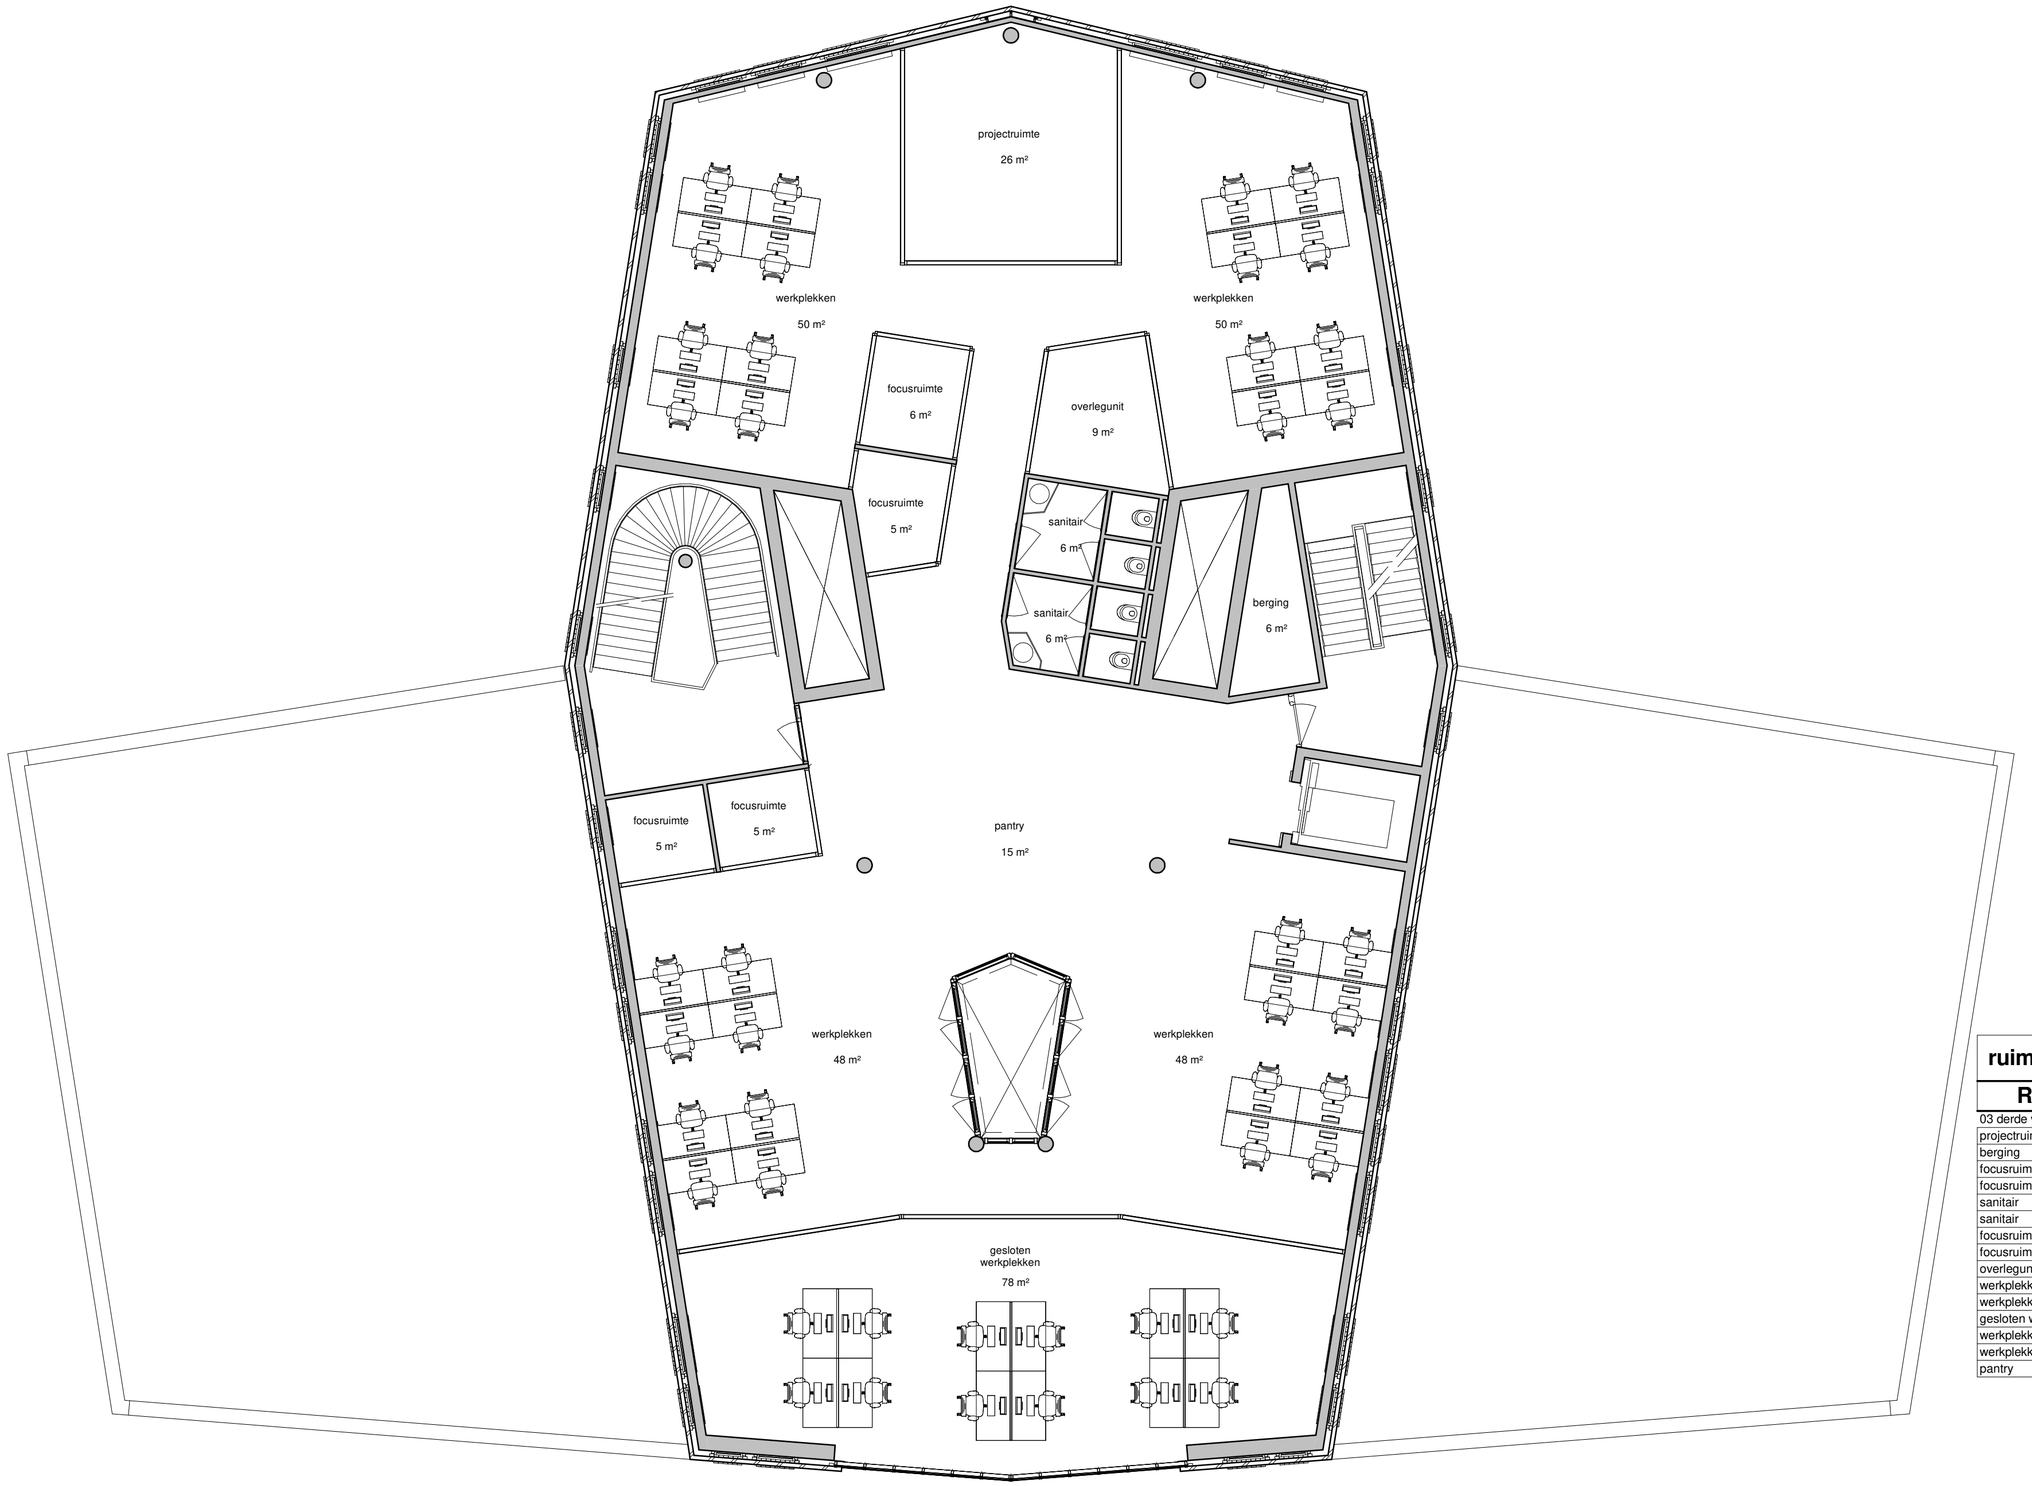

ruimteoverzicht 3e...

Ruimte	Opp
03 derde verdieping	
projectruimte	26.0 m²
berging	6.5 m²
focusruimte	4.5 m²
focusruimte	4.5 m²
sanitair	6.5 m²
sanitair	6.5 m²
focusruimte	6.0 m²
focusruimte	5.5 m²
overlegunit	9.5 m²
werkplekken	50.5 m²
werkplekken	50.5 m²
gesloten werkplekken	78.0 m²
werkplekken	47.5 m²
werkplekken	48.5 m²
pantry	15.0 m²
	365.0 m²

oth_

concept

Renovatie gemeentehuis Medemblik | 01 Overzichtsplattegronden | MED2510 | 23-01-2026
Gemeentehuis Medemblik | Derde verdieping (midden) | 1 : 100 | A2 | V01-03-01

oth_architecten bv · kruithuisstraat 23 · 1018 wj amsterdam · tel. 020 - 6274576 · info@oth.nl · www.oth.nl

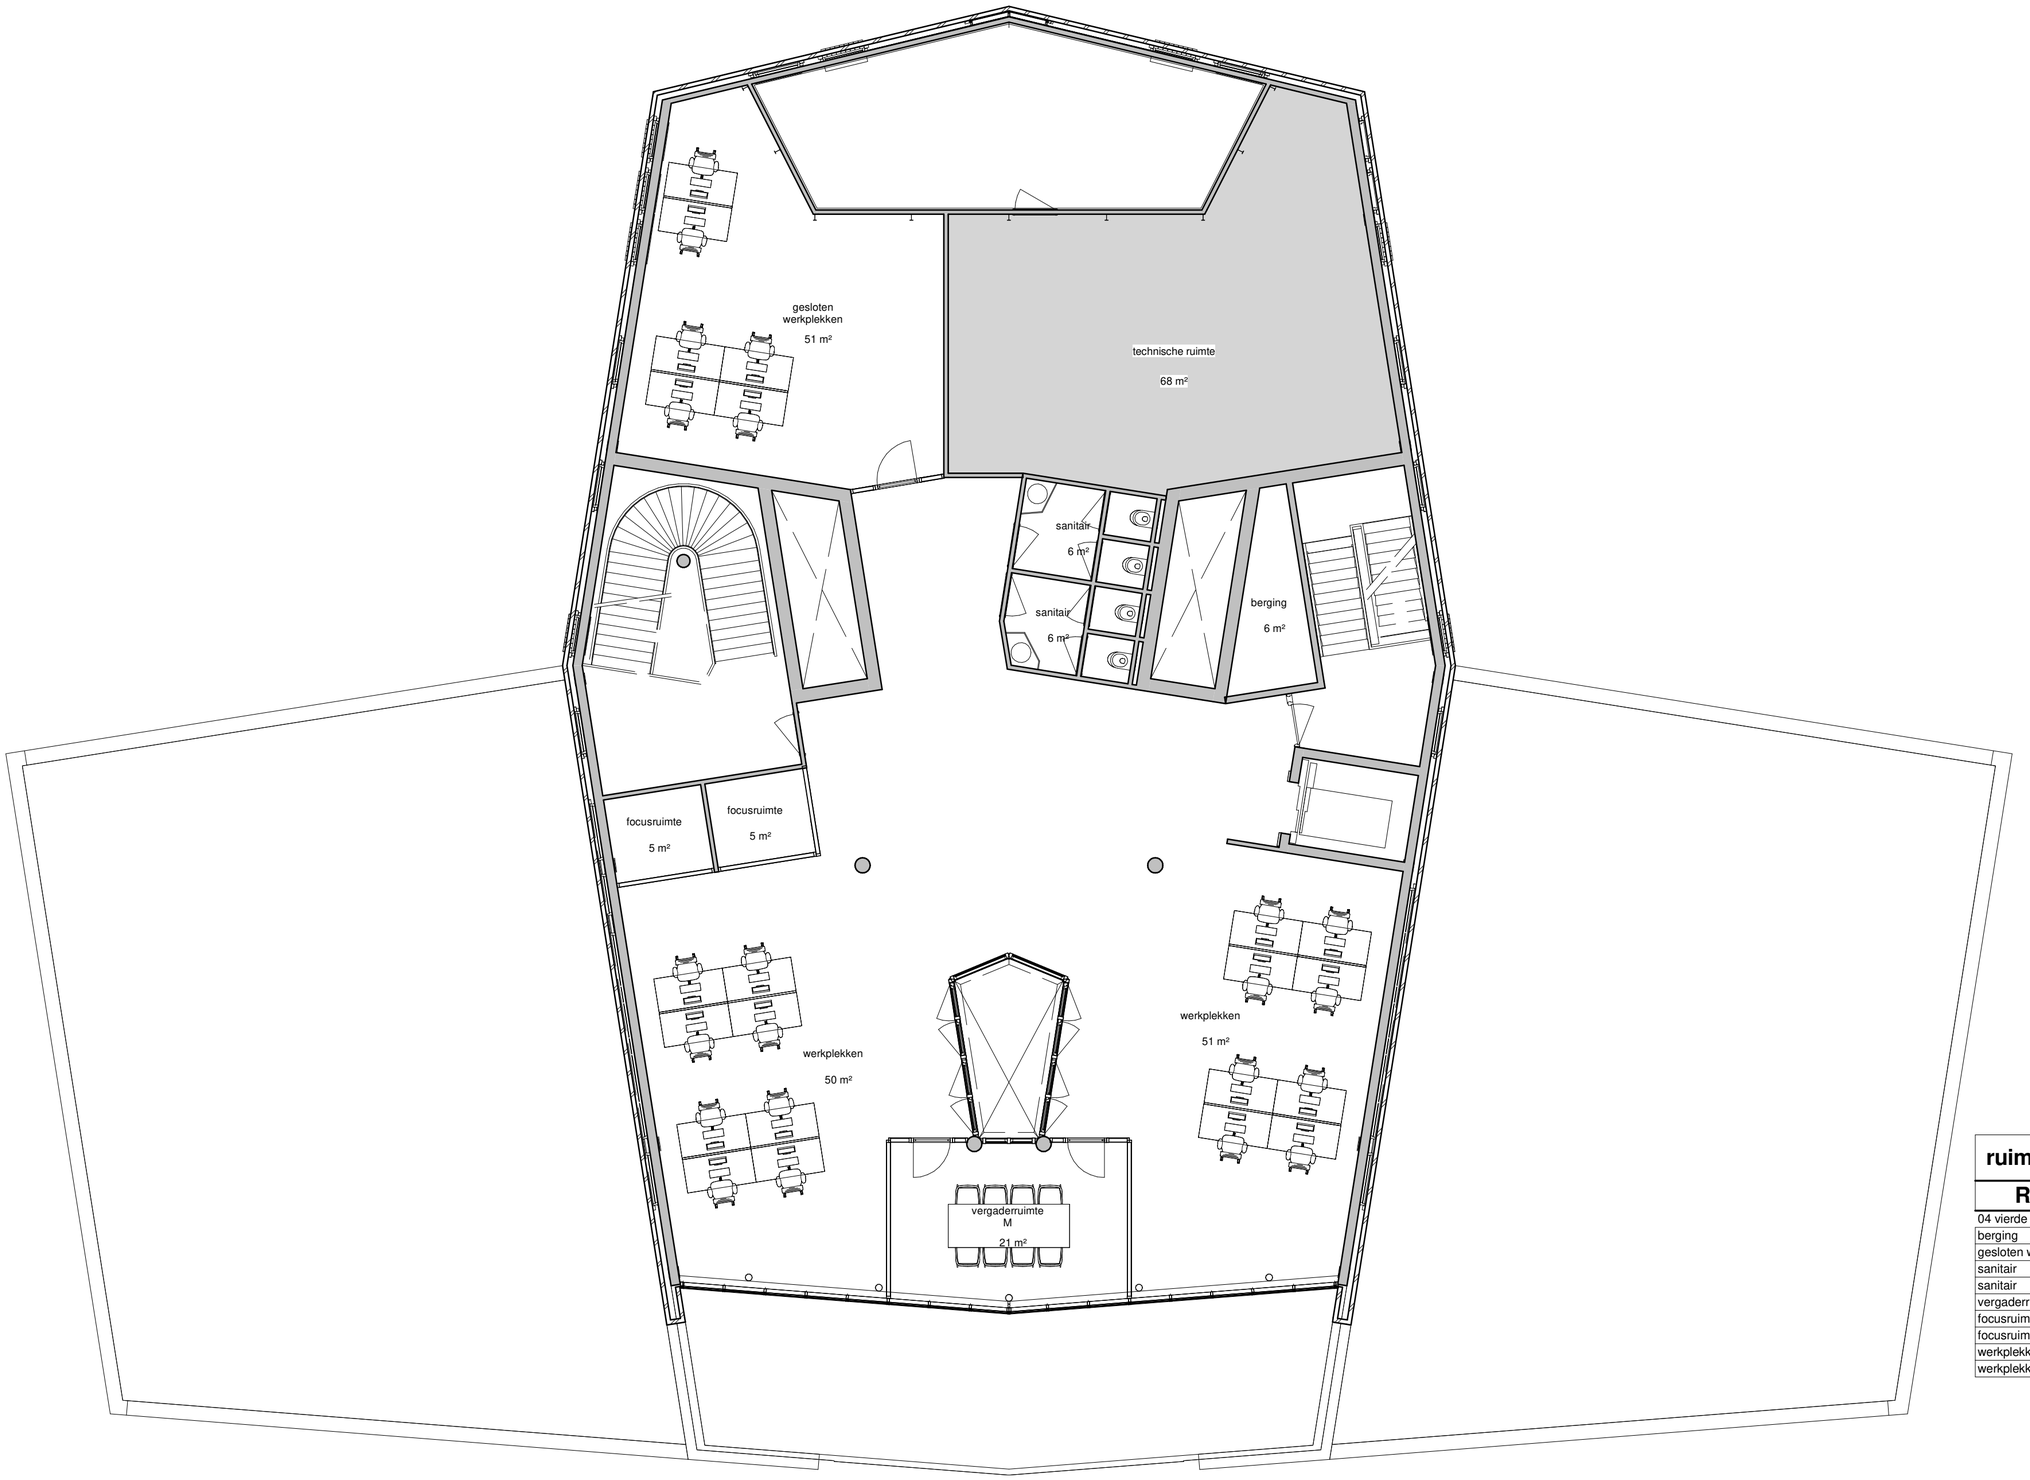

ruimteoverzicht 4e...

Ruimte	Opp
04 vierde verdieping	
berging	6.5 m²
gesloten werkplekken	50.5 m²
sanitair	6.5 m²
sanitair	6.5 m²
vergaderruimte M	21.0 m²
focusruimte	4.5 m²
focusruimte	4.5 m²
werkplekken	50.0 m²
werkplekken	51.0 m²
	201.0 m²

oth_

concept

Renovatie gemeentehuis Medemblik	01 Overzichtsplattegronden	MED2510		23-01-2026
Gemeentehuis Medemblik	Vierde verdieping (midden)	1 : 100	A2	V01-04-01

oth_architecten bv · kruithuisstraat 23 · 1018 wj amsterdam · tel. 020 - 6274576 · info@oth.nl · www.oth.nl