

De digitale informatie moet verplicht aanwezig zijn als u graaft.

KLIC-nummer: 26O0009867 - 1


pagina: 1 van 1

Overzichtskaart

schaal:

1:629

datatransport KL1011	gas lage druk KL1031	laagspanning GM0858	middenspanning KL1031	riool vrijval GM0858	water KL1001
datatransport KL1049		laagspanning KL1031			
datatransport KL1051					

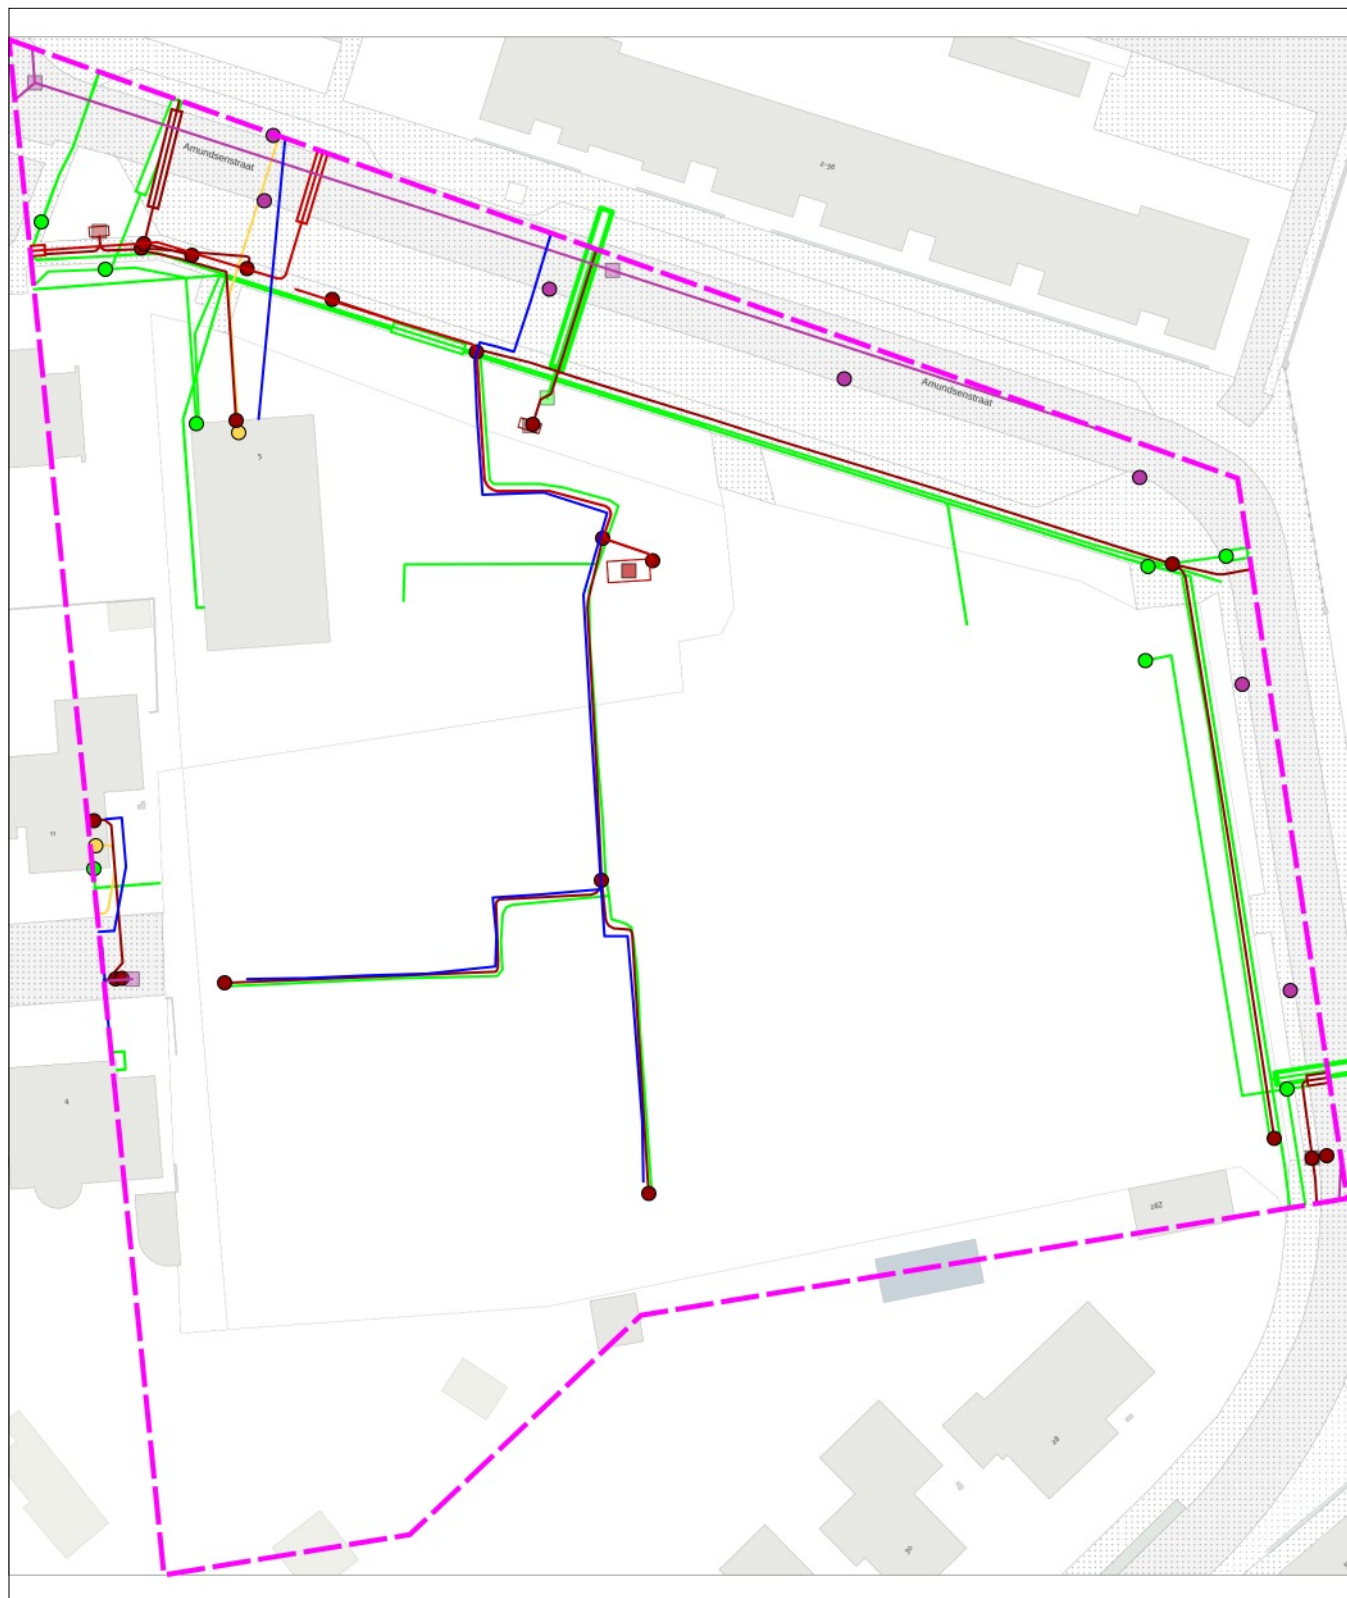

0 13 26 meter

linksonder: X: 159.450,0 Y: 373.280,0
rechtsboven: X: 159.562,0 Y: 373.408,0