


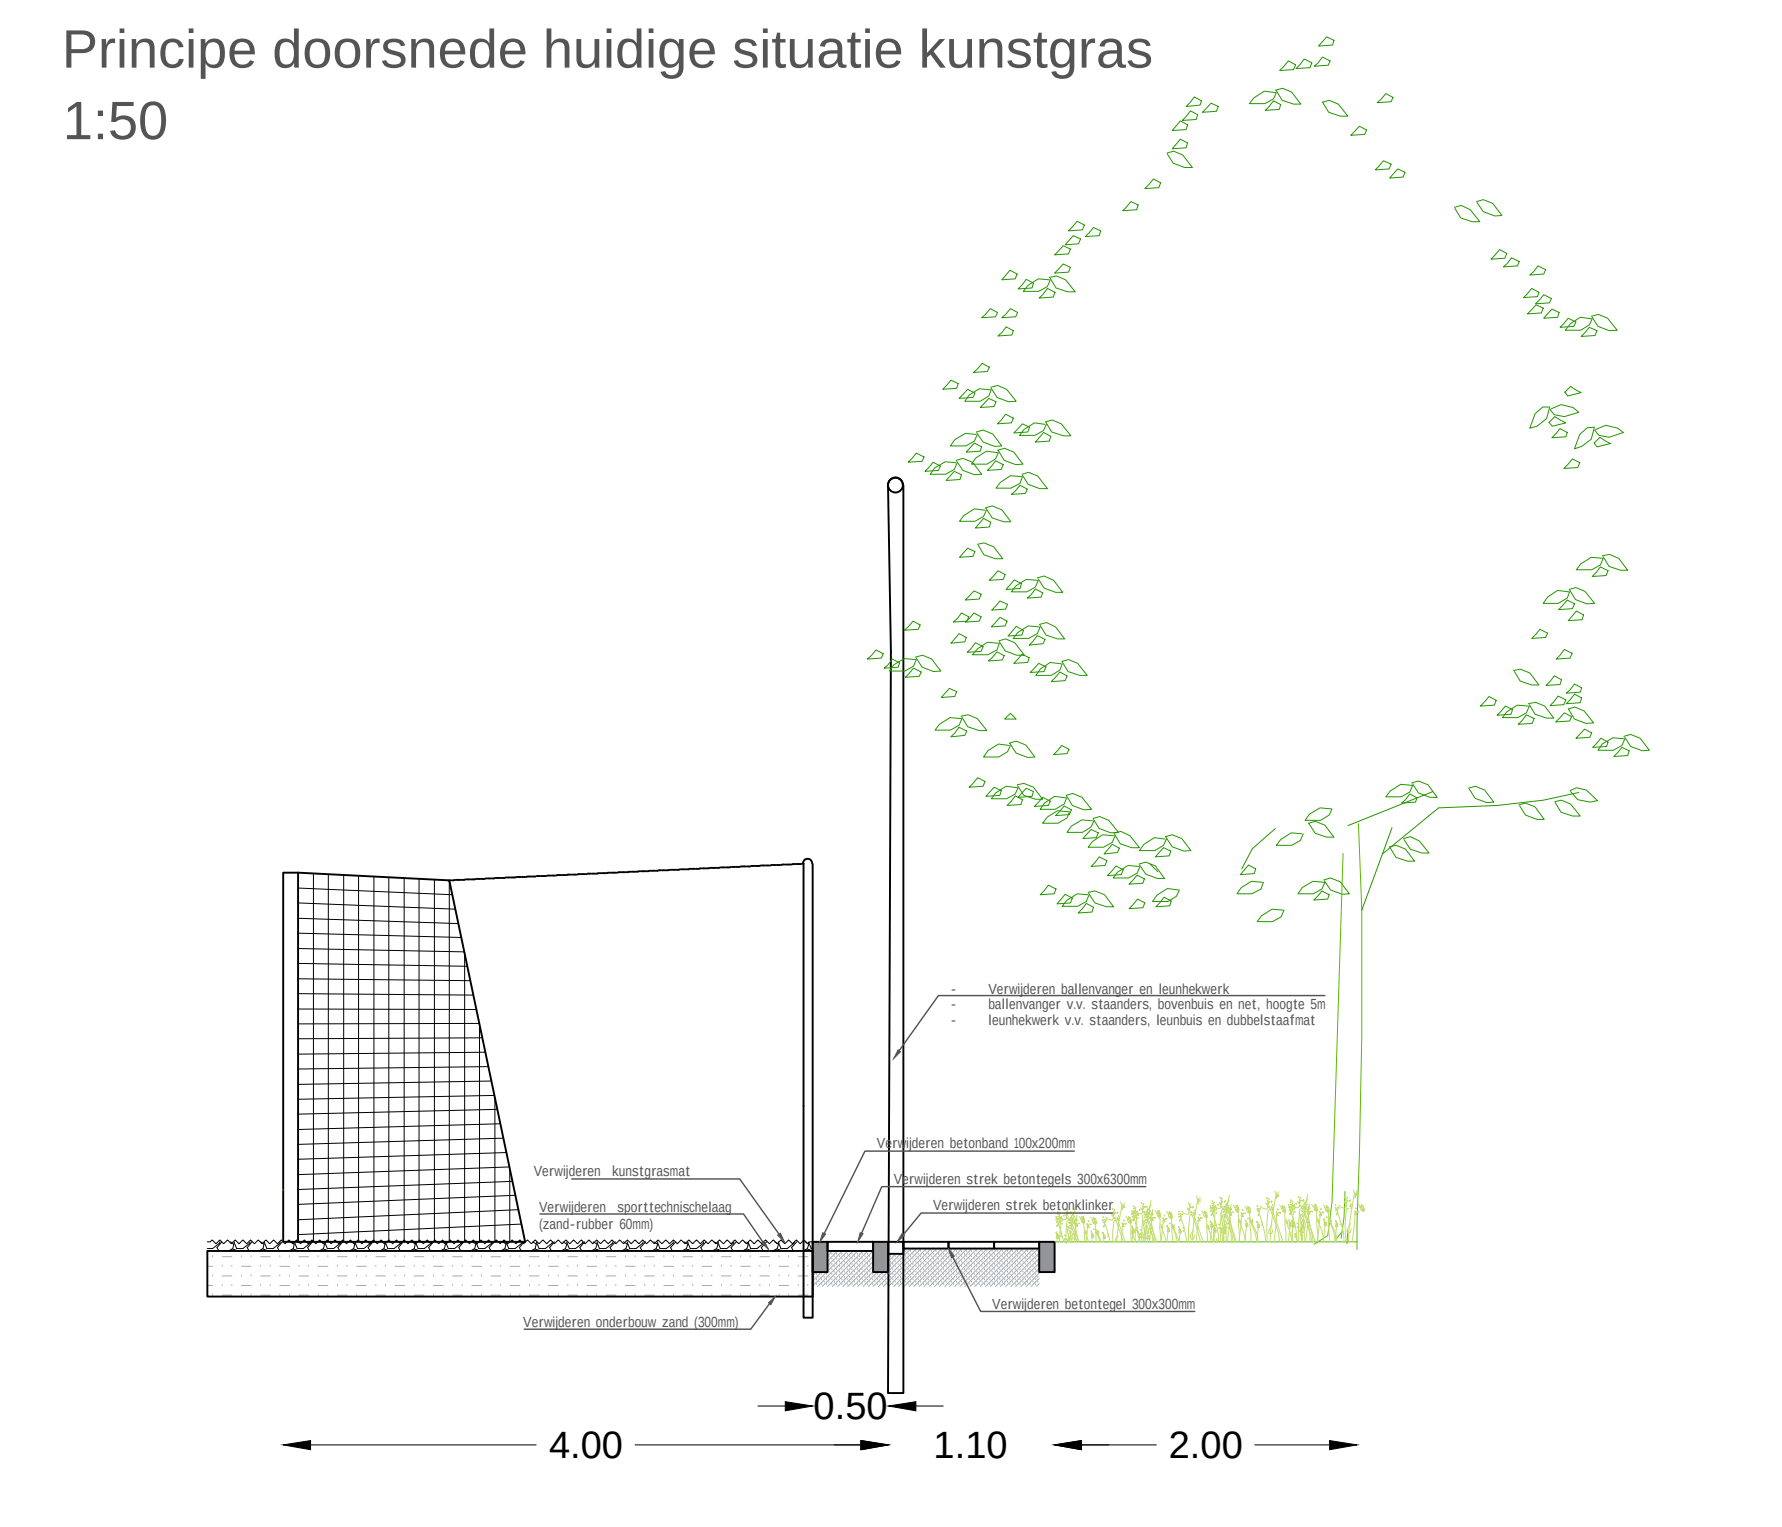

LEGENDA

Sportveld

- Verwijderen kunstgrasveld.

Verharding

- Handhaven betonstraatstenen, - in ellentboogverband, kleur grijs
- Verwijderen betegels 300x300x45 - in halfsteensverband, kleur grijs
- Verwijderen strek betegels 300x300 - in strek kleur grijs
- Verwijderen strek betonklinker rondom veld kleur grijs
- Verwijderen betonband 100x200/60x200 - rondom verharding, kleur grijs
- Verwijderen betonband 100x200 - rondom kunstgras, kleur grijs
- Verwijderen grasbetonstenen

Hekwerken

- Verwijderen terreinafscheiding 2m - v.v. gaas en 3 puntdraden
- Verwijderen ballenvanger 6,0m - ballenvanger met net
- Verwijderen leunhekwerk dubbelstaafmat 1,10 m. hoog
- Verwijderen looppoort - incl. fundering
- Verwijderen werkpoort - incl. fundering
- Verwijderen schoonlooproosters
- Handhaven terreinafscheiding 2m - v.v. gaas en 3 puntdraden

Afvoer water

- Verwijderen hydrant beregning
- Verwijderen beregningleiding

Inrichtingselementen

- Handhaven dug-out
- Verwijderen dug-out

Groen

- Handhaven bomen
- Handhaven bosplantsoen
- Handhaven grasveld
- Pulverfrezen grasveld

Meubilair

- Handhaven lichtmasten
- Verplaatsen lichtmasten
- Handhaven afvalbak
- Verwijderen afvalbak

Overig

- Werkingang
- Bestaande kolk
- Bestaande gebouw
- Bestaande hoogte

12.86

N

opdrachtgever
Gemeente Ede

project
Omvorming sportpark Peppelensteeg

omschrijving
Opruim tekening Fase 1 (kunstgras)

projectnr 26 008 001

tekeningnr 01

besteknr --

blad 01 van 02

gerekend E. van Asselt

gemaakt H. van Veldhuizen

datum 4 februari 2026

normaat A0

schaal 1:200

status Definitief

plm Postbus 765
6710 BT Ede

digital info@greenengineers.nl
www.greenengineers.nl

telecom 0318 - 65 41 24