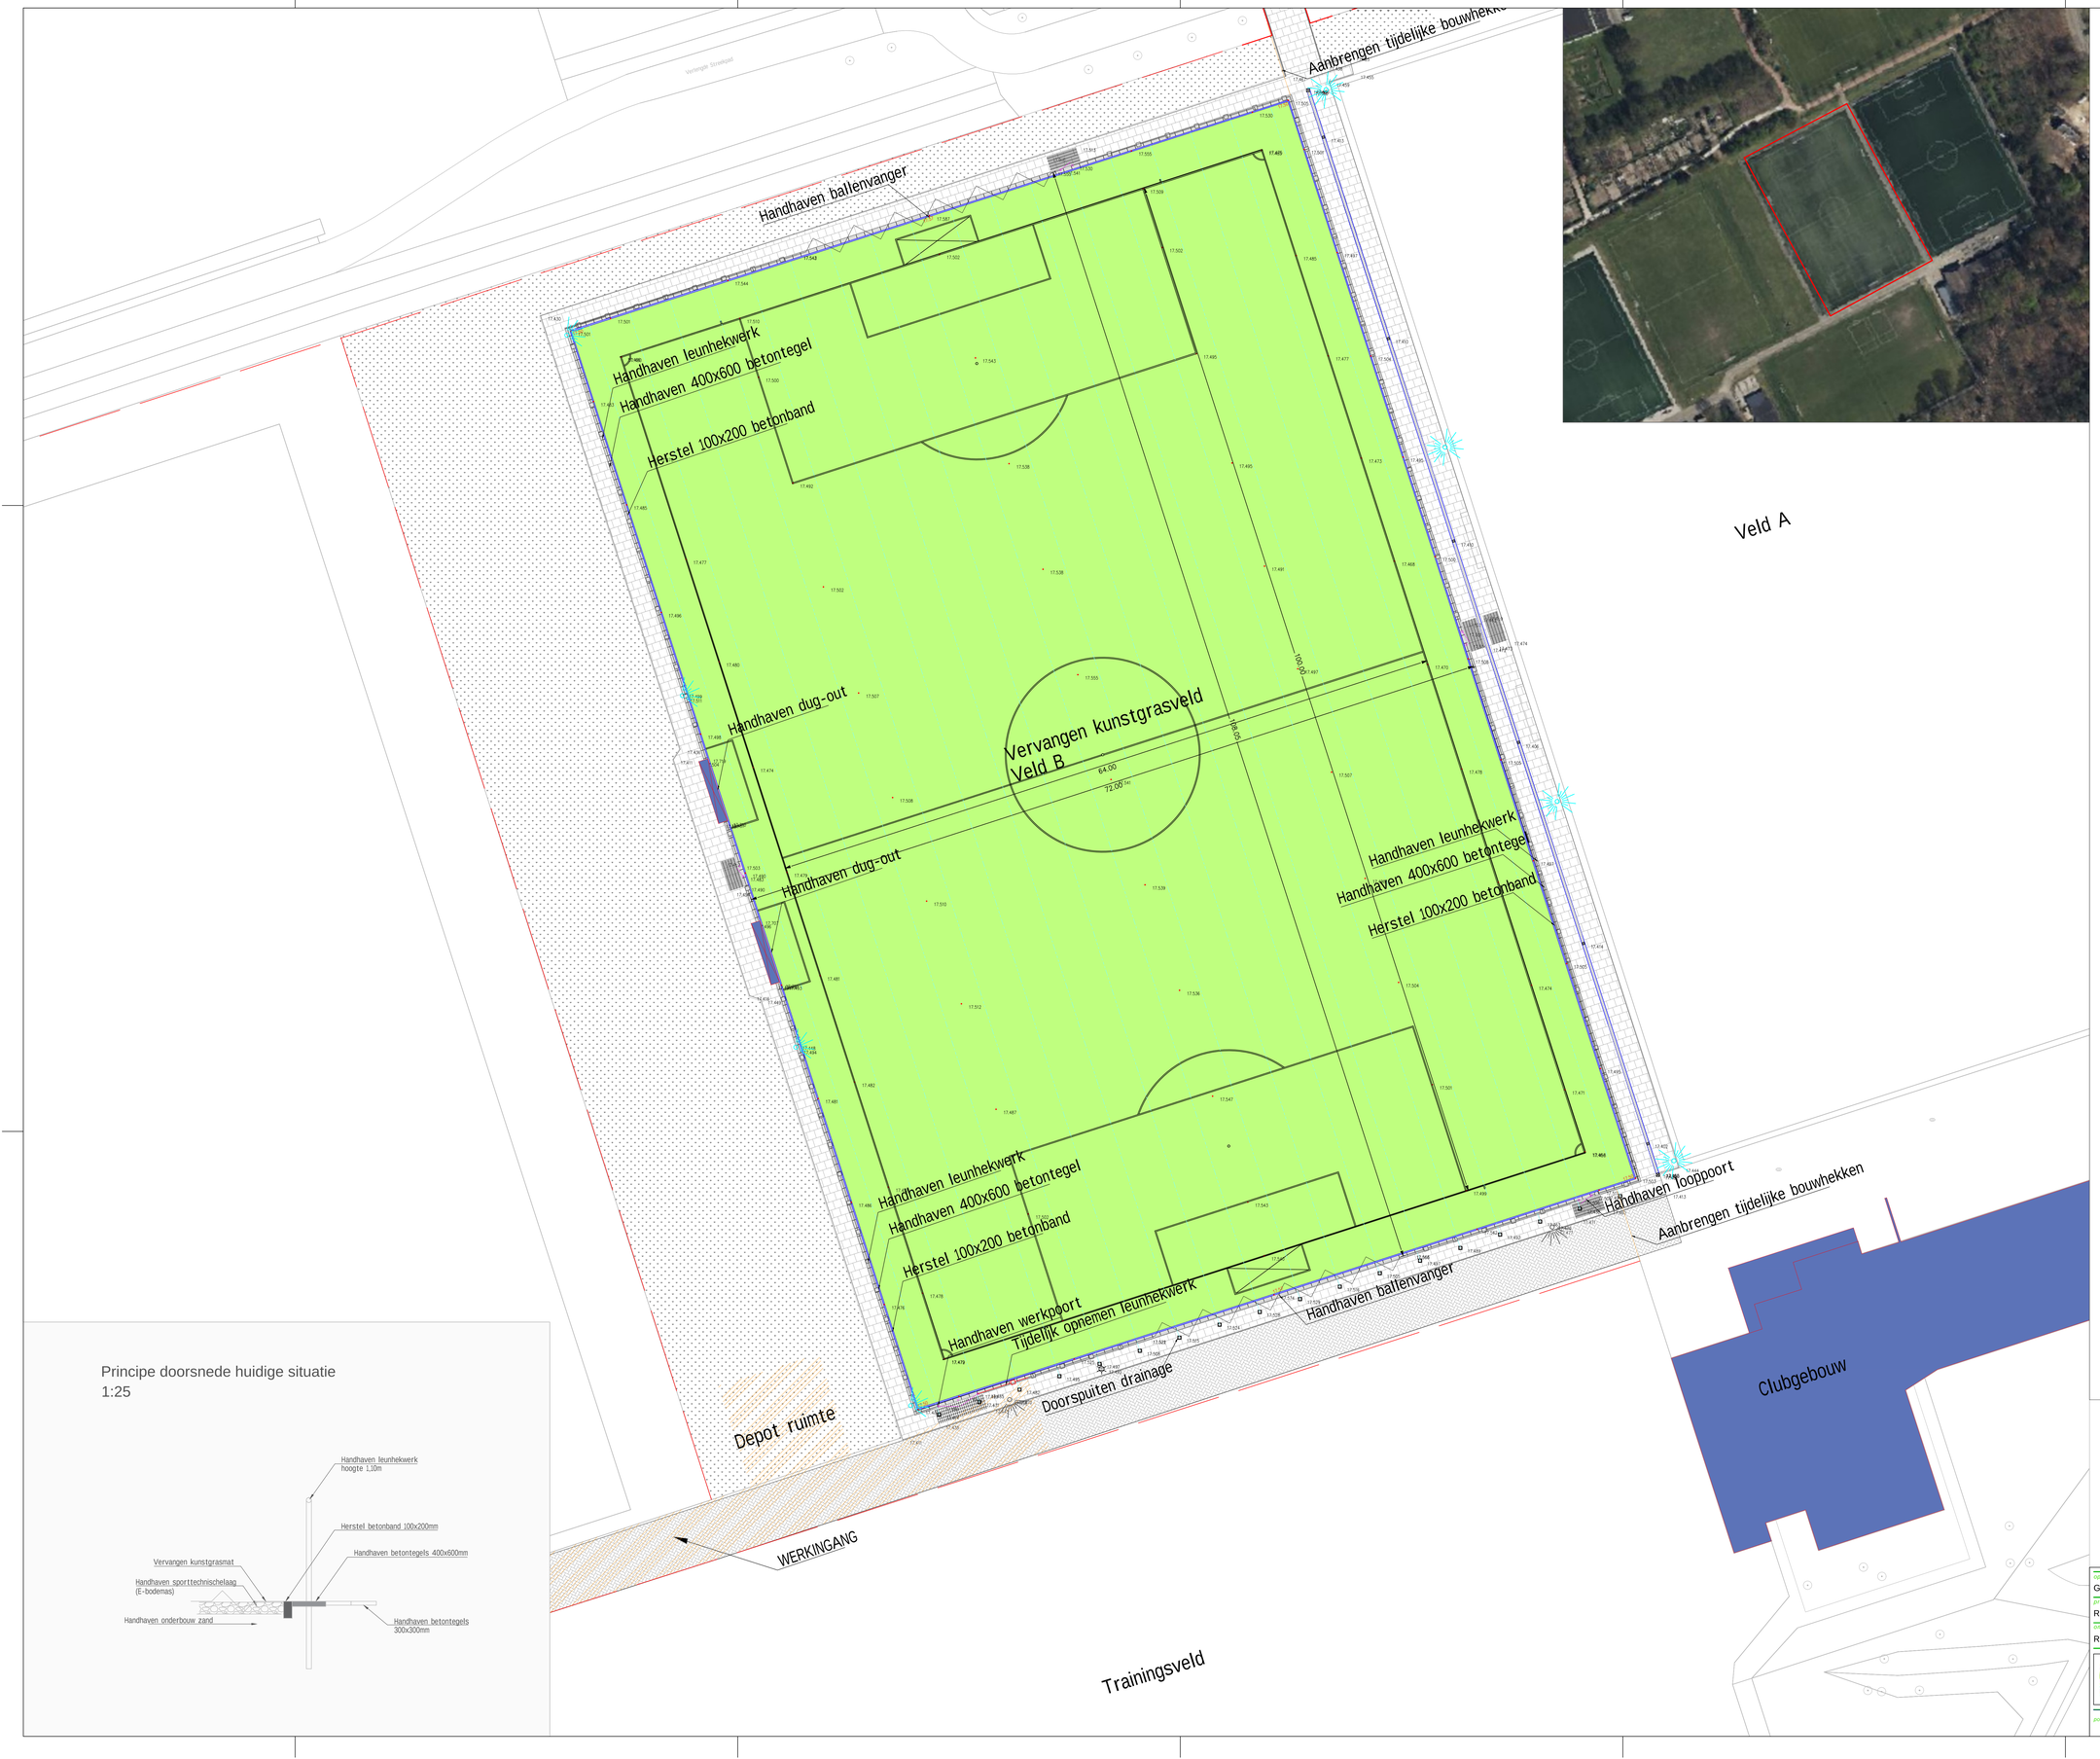

Principe doorsnede huidige situatie
1:25

LEGENDA

Sportveld

- Renoveren kunstgrasspeelveld,

Verharding

- Handhaven betonstenen,
  - in molgoot, kleur grijs
- Handhaven betontegels 300x300x45
  - in halfsteensverband, kleur grijs
- Handhaven betontegels 400x600 rondom veld kleur grijs
- Handhaven betonband 100x200/60x200
  - rondom verharding, kleur grijs
- Herstellen betonband 100x200
  - rondom kunstgras, kleur grijs

Hekwerken

- Handhaven ballenvanger 5,0m
  - ballenvanger met dubbelstaafmat en net,
- Handhaven leunhek 1,10 m. hoog
- Handhaven poorten
- Handhaventerreinafsheiding 1,80 m. hoog
- Tijdelijk opnemen leunhekwerk 1,10 m. hoog
  - t.b.v. werkingang
- Handhaven schoonlooprooster

Inrichtingselementen

- Handhaven dug-out

Groen

- Handhaven grasveld

Meubilair

- Handhaven lichtmasten

Overig

- Werkingang
- Bestaande gebouw
- 17.57 Bestaande hoogte
- 17.57 Nieuwe hoogte

N

opdrachtgever
Gemeente Ede

project
Renovatie kunstgras voetbalvelden gemeente Ede 2026

omschrijving
Renovatie tekening K.S.V. Fortissimo veld B

projectnr	25-008-003
tekeningnr	01
bestekkr	2026-EDE-01
blad	01 van 01
getekend	E. van Asselt
gezien	E. Kok
datum	30 januari 2026
formaat	A0
schaal	1:200
status	Definitief

Green Engineers
post Postbus 765 6710 BT Ede
digitaal info@greenengineers.nl www.greenengineers.nl
telecom 0318 - 65 41 24