
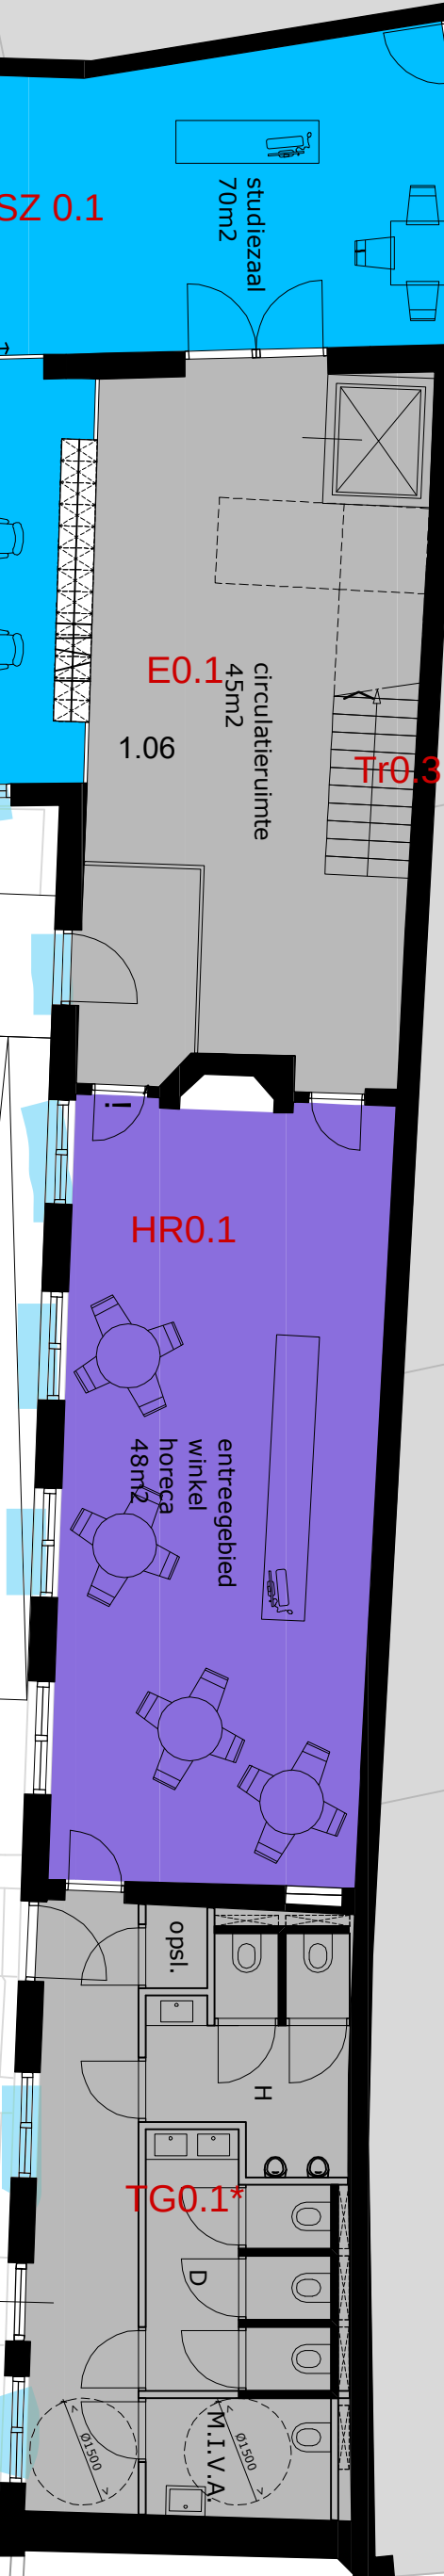


steegoversloot

bezoekers studiezaal

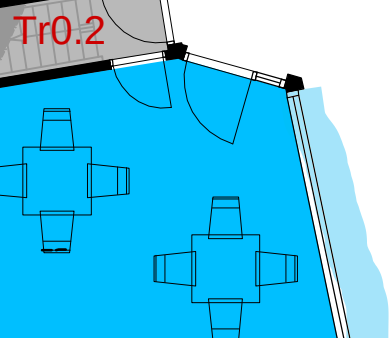

incidentele toegang wc's
t.b.v. evenementen op
binnenterrein

bezoekers studiezaal
bezoekers tentoonstelling

Glasbewassing binnenzijde 2x per jaar
Glasbewassing buitenzijde 4x per jaar

hof


legenda

- tijdelijke tentoonstelling
- permanente tentoonstelling
- studiezaal
- winkel/horeca/multifunct.
- centrale functies/routing
- kantoren
- technische ruimte/opslag
- hoogteverschil, nader uit te werken

mecanoo

architecten bv


hof nieuw
begane grond

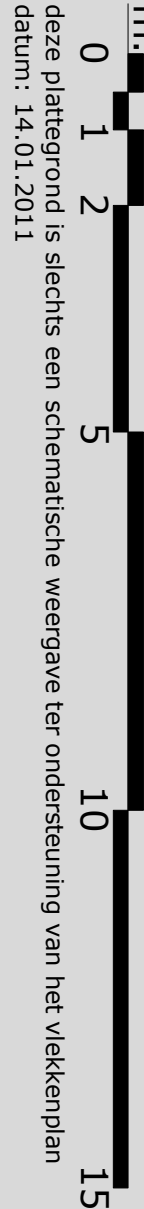

datum: 14.01.2011

deze plattegrond is slechts een schematische weergave ter ondersteuning van het vloekplan

hofstraat

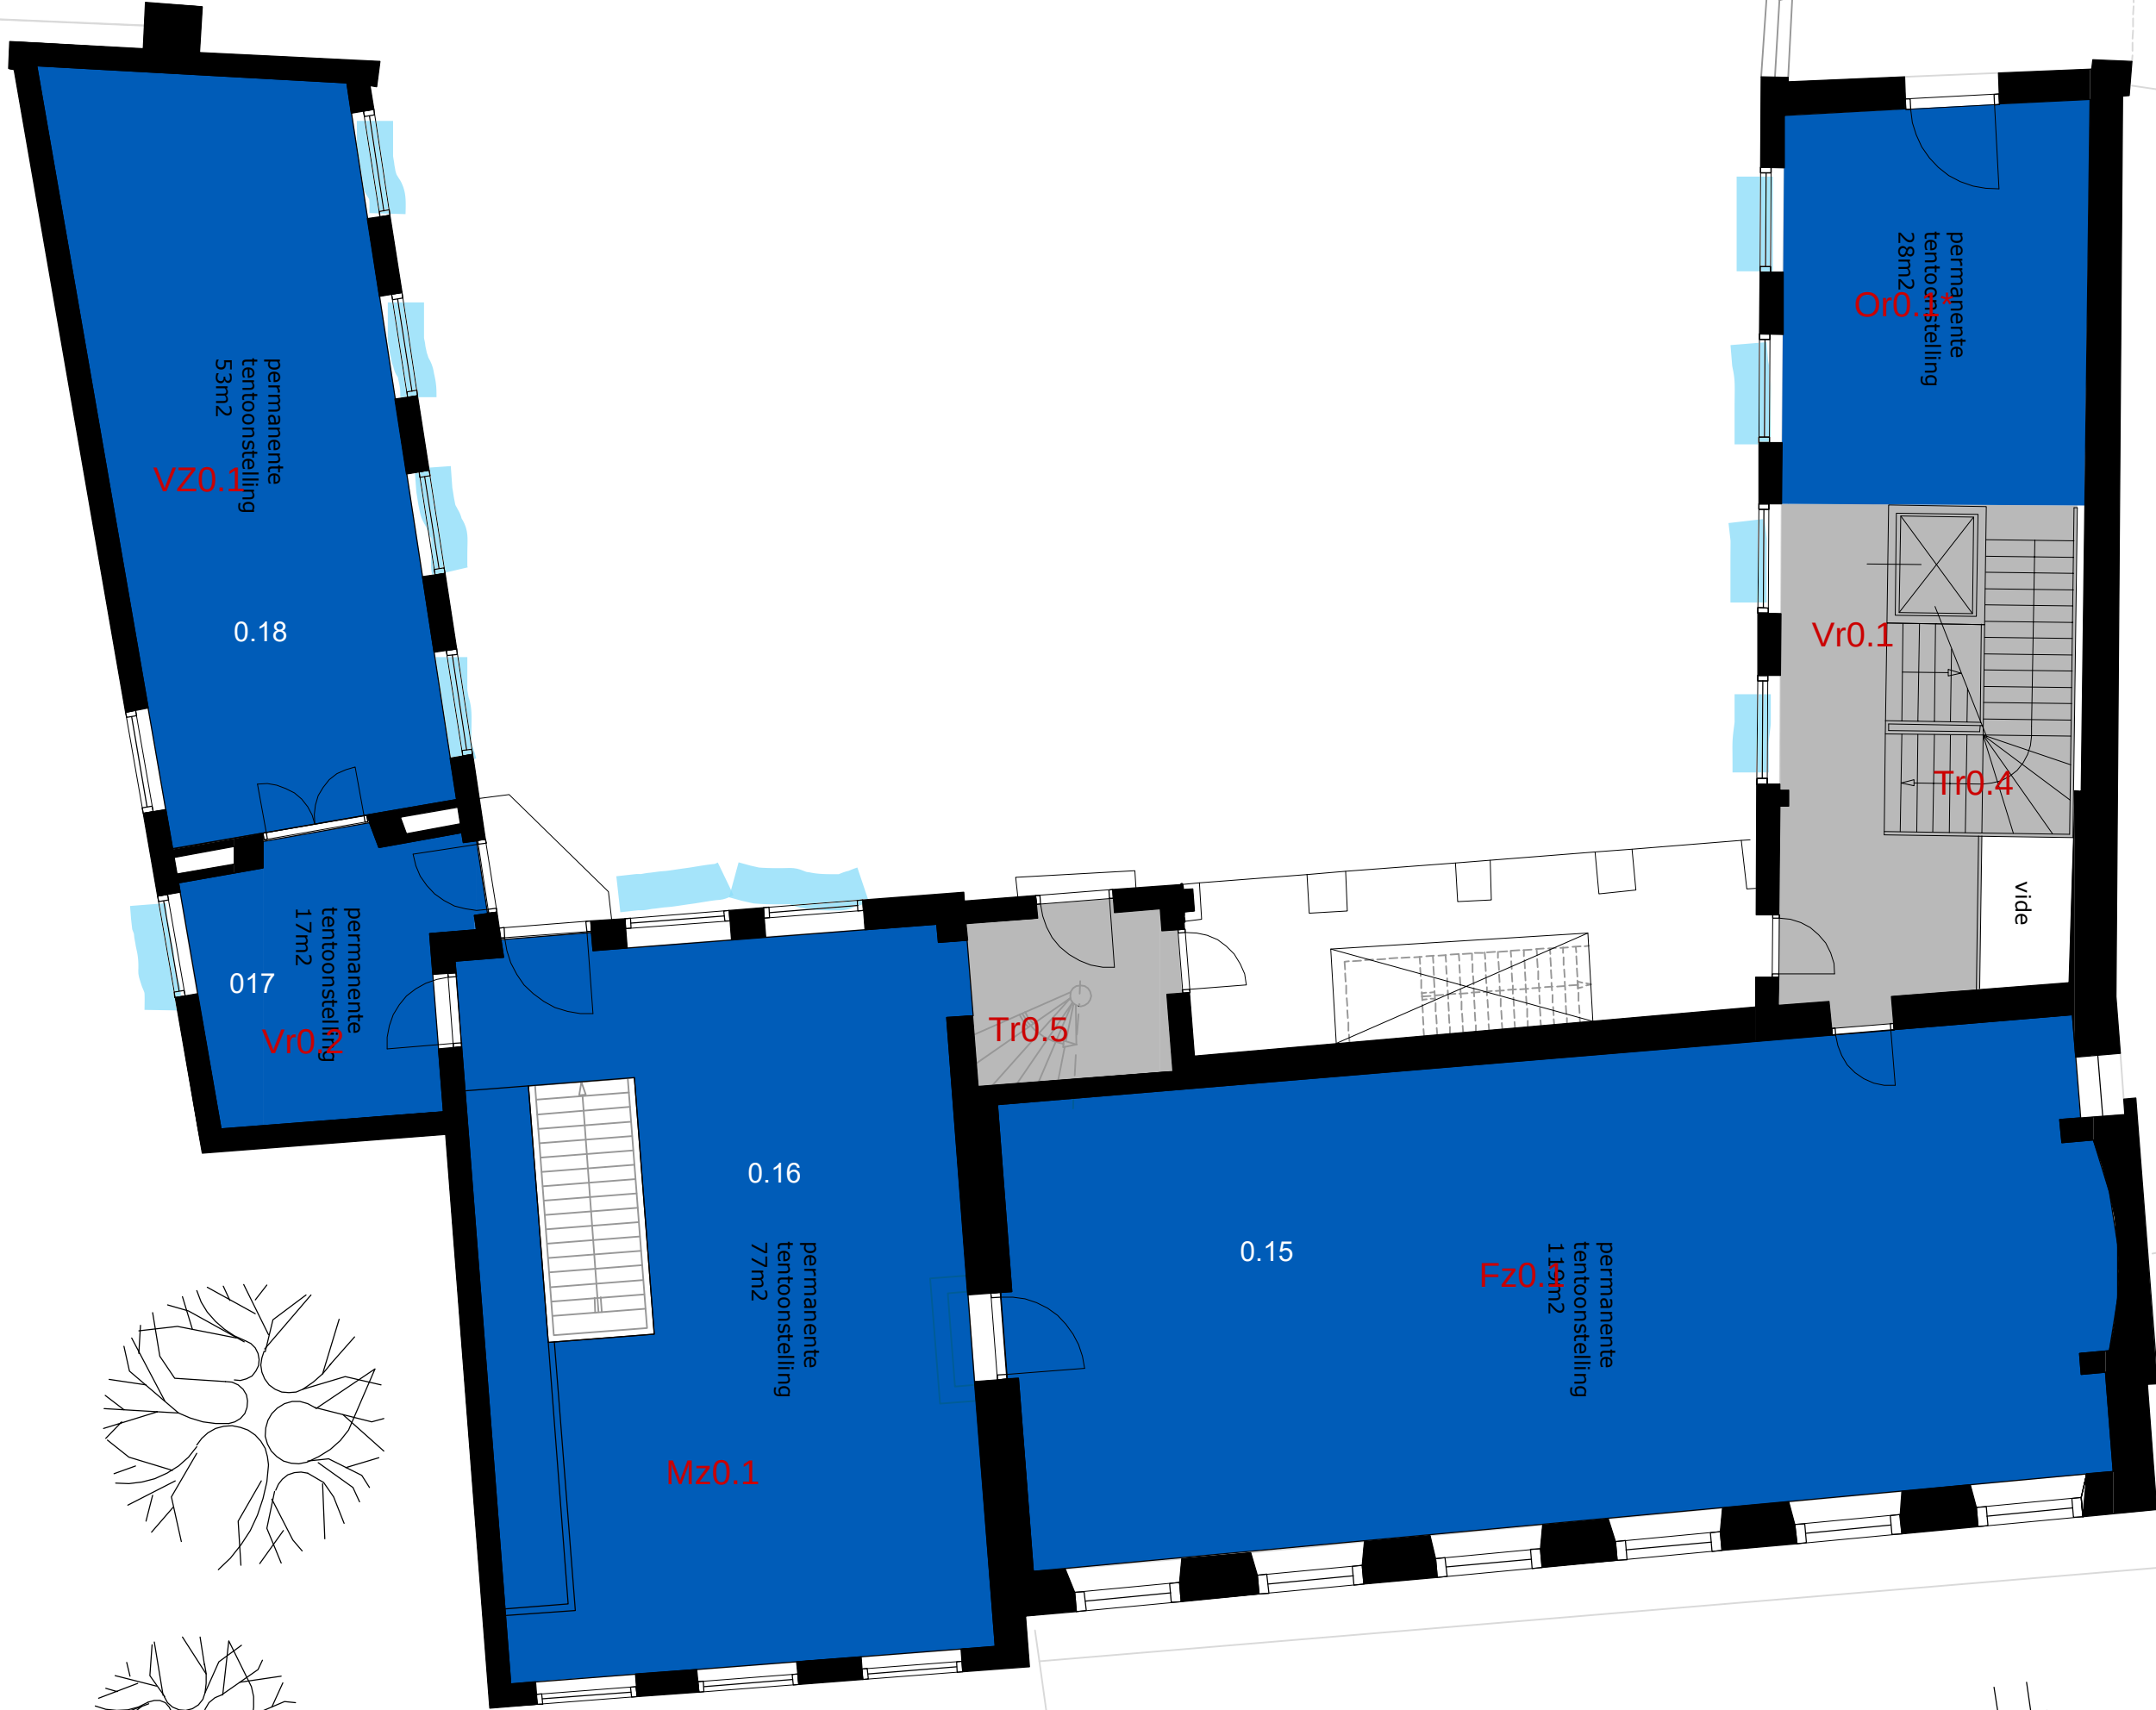

kloostertuin