



8520
300 4000 200 3720 300
300 4000 200 2580 300
300 4000 200 3120 600 300

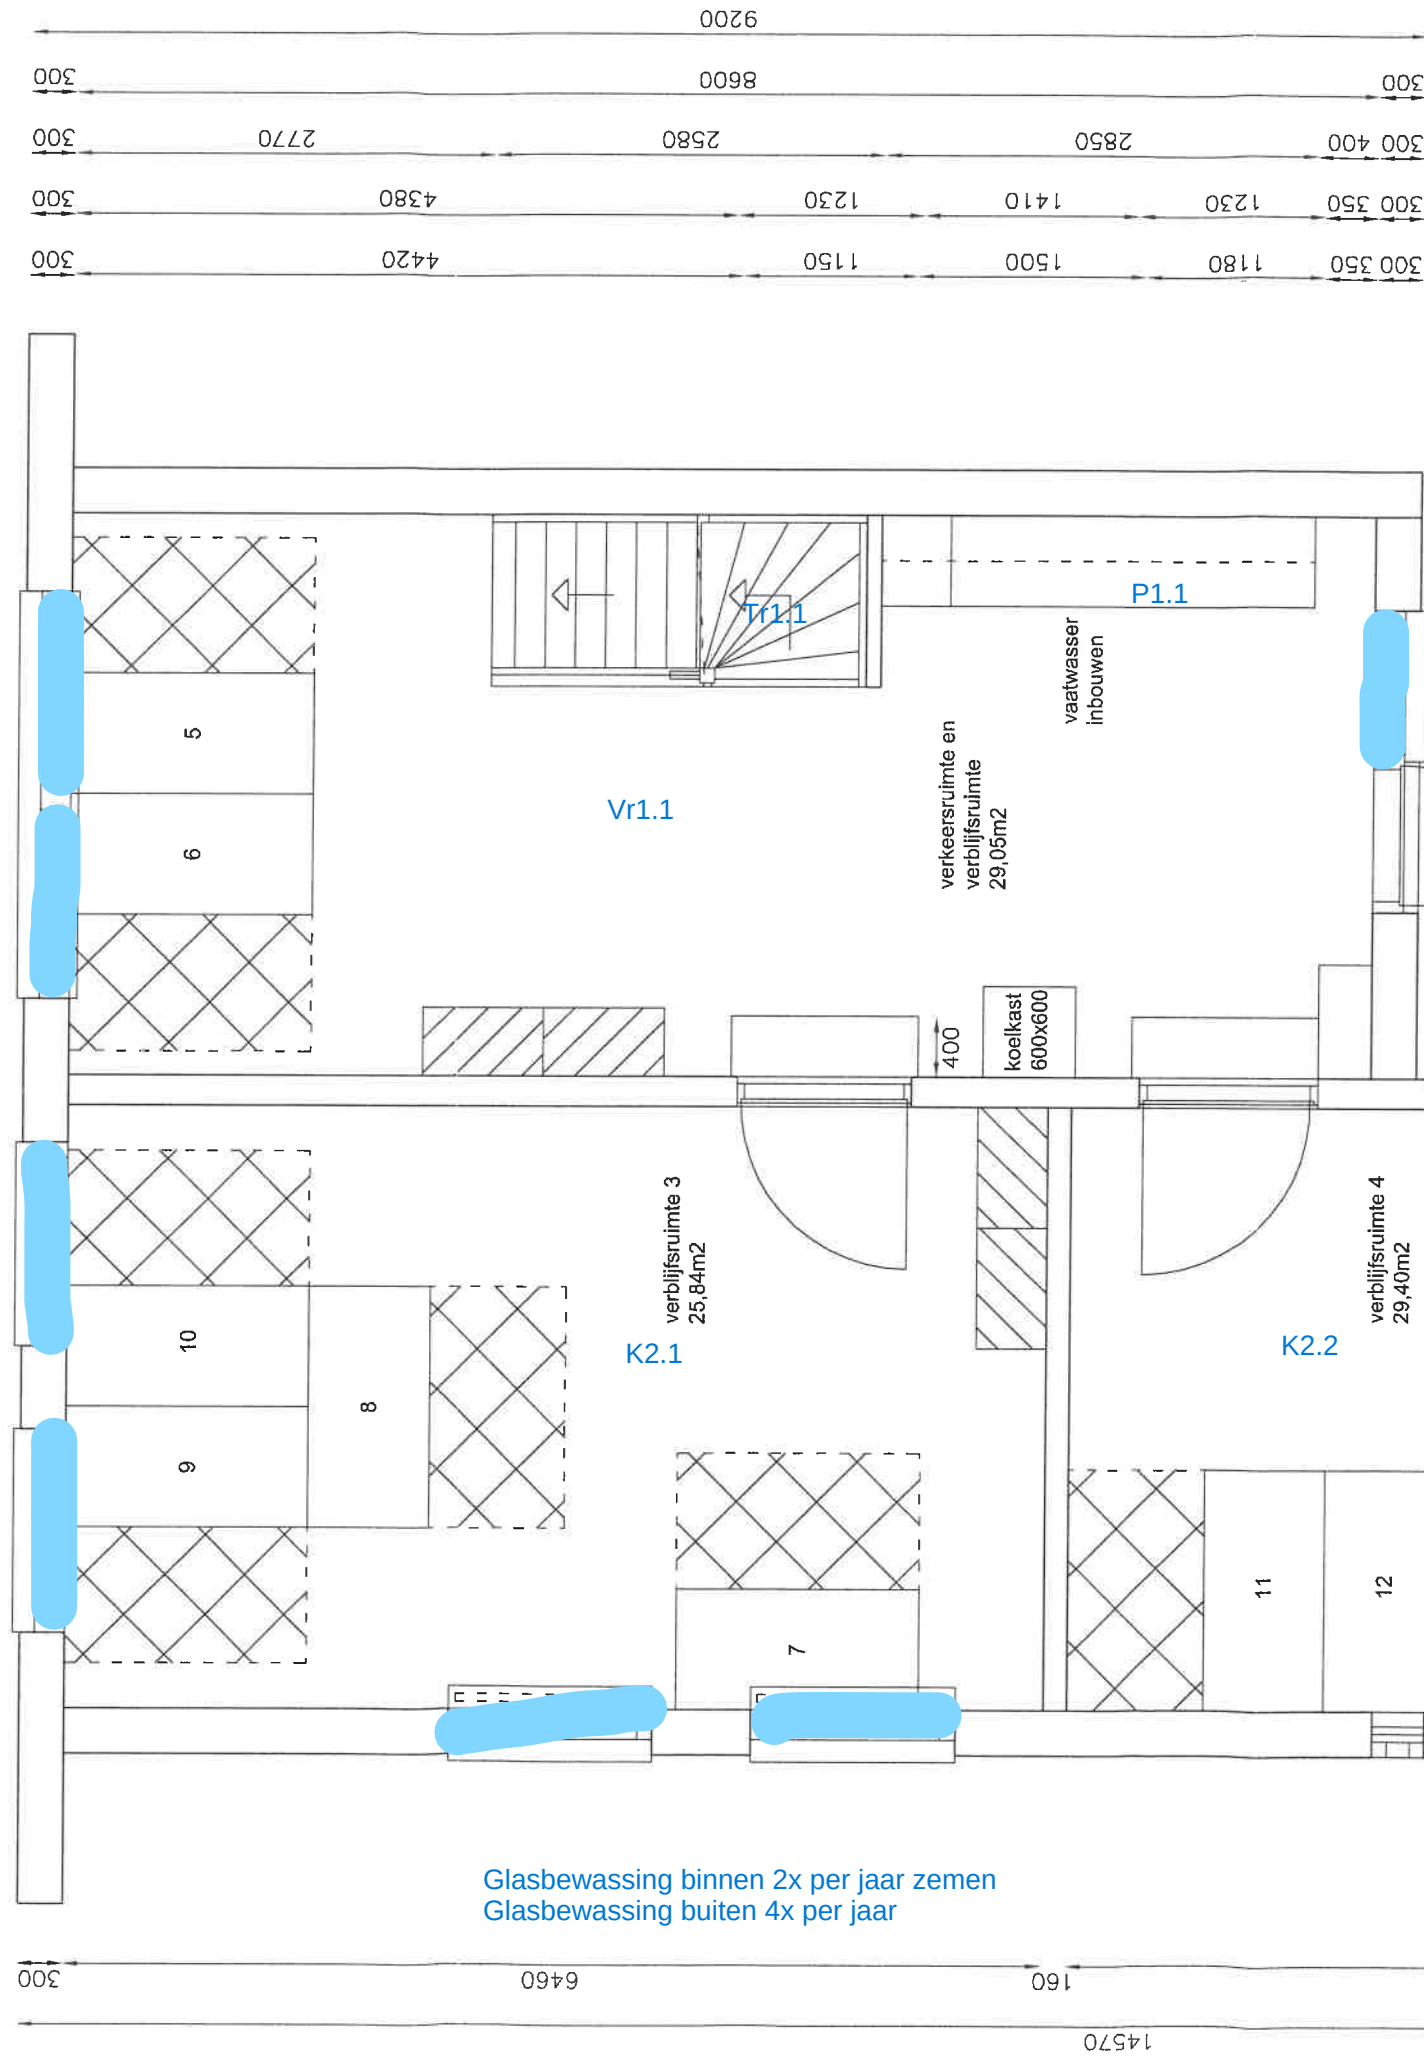

Glasbewassing binnen 2x per jaar zemen
Glasbewassing buiten 4x per jaar

Legenda

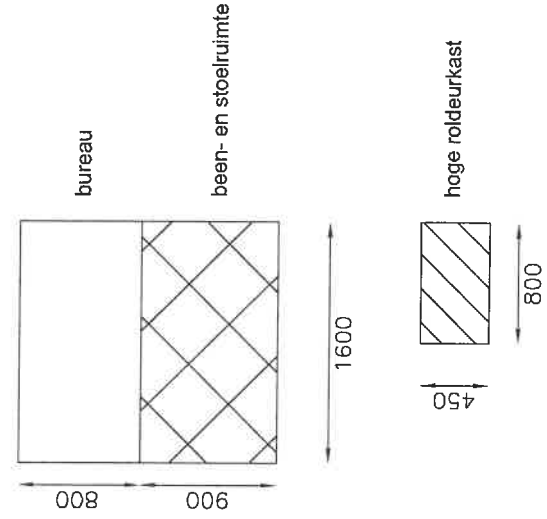

project omschrijving		tekenaar	Ardjoen Mohkamsing		status	-
Interne verbouwing van Museum van Gijn, Hoge Nieuwstraat 54-56		datum	06-03-12	wijziging	A	
		tekening omschrijving	verdieping (nieuwe toestand)			
		schaal	1:50			
		formaat	A3			
		projectnummer	510b	tekeningnummer	-	
Ingenieursbureau Drechtsteden						
Beheer & Onderhoud						
postbus 619 3300 AP Dordrecht bezoekadres spuiweg 3 - 7						
tel. 078-639 6037 fax. 078-639 8300						