


3700
2550
1150

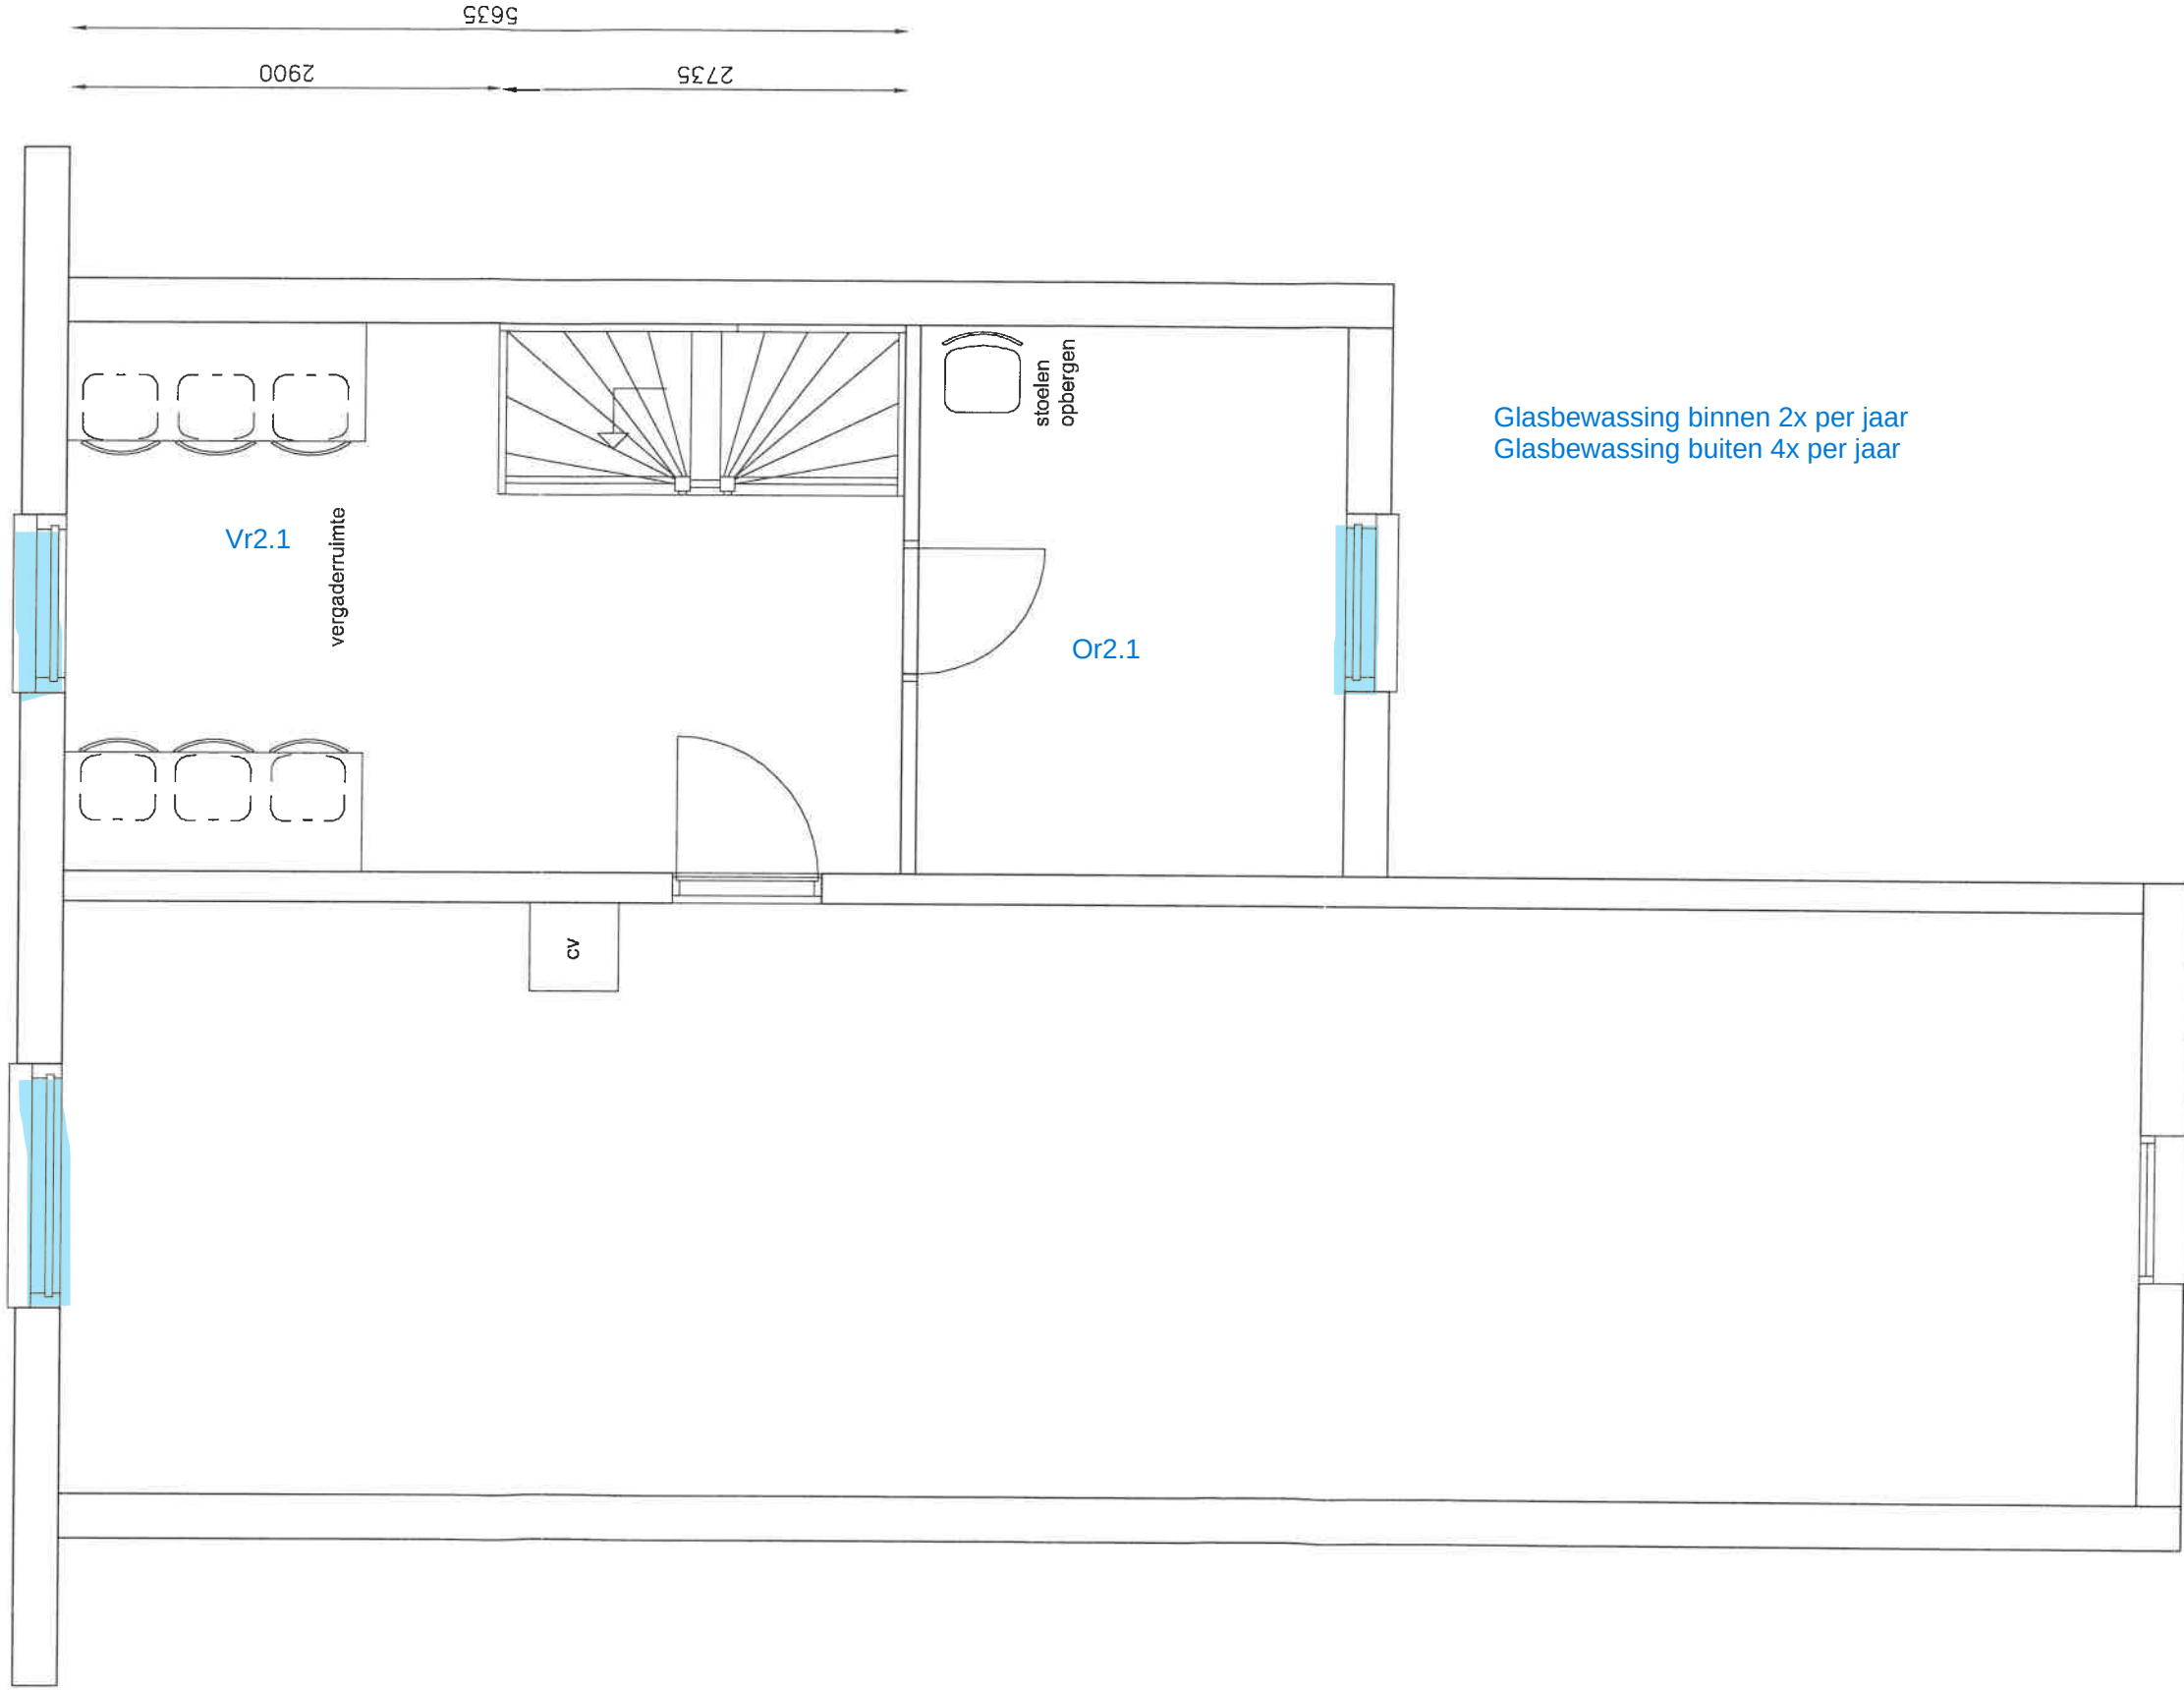

Glasbewassing binnen 2x per jaar
Glasbewassing buiten 4x per jaar

tel. 078-639 6037 fax. 078-639 8300 postbus 619 3300 AP Dordrecht bezoekadres spuiweg 3 - 7	 Ingenieursbureau Drechtsteden Beheer & Onderhoud	project omschrijving Interne verbouwing van Museum van Gijn, Hoge Nieuwstraat 54-56	tekening omschrijving Zolder (nieuwe toestand) schaal 1:50 formaat A3	projectnummer 510b	tekeningsnummer .	tekenaar Ardjoen Mohkamasing	
						datum 06-03-12	wijzigingen A B C D E F
						wijziging A	