

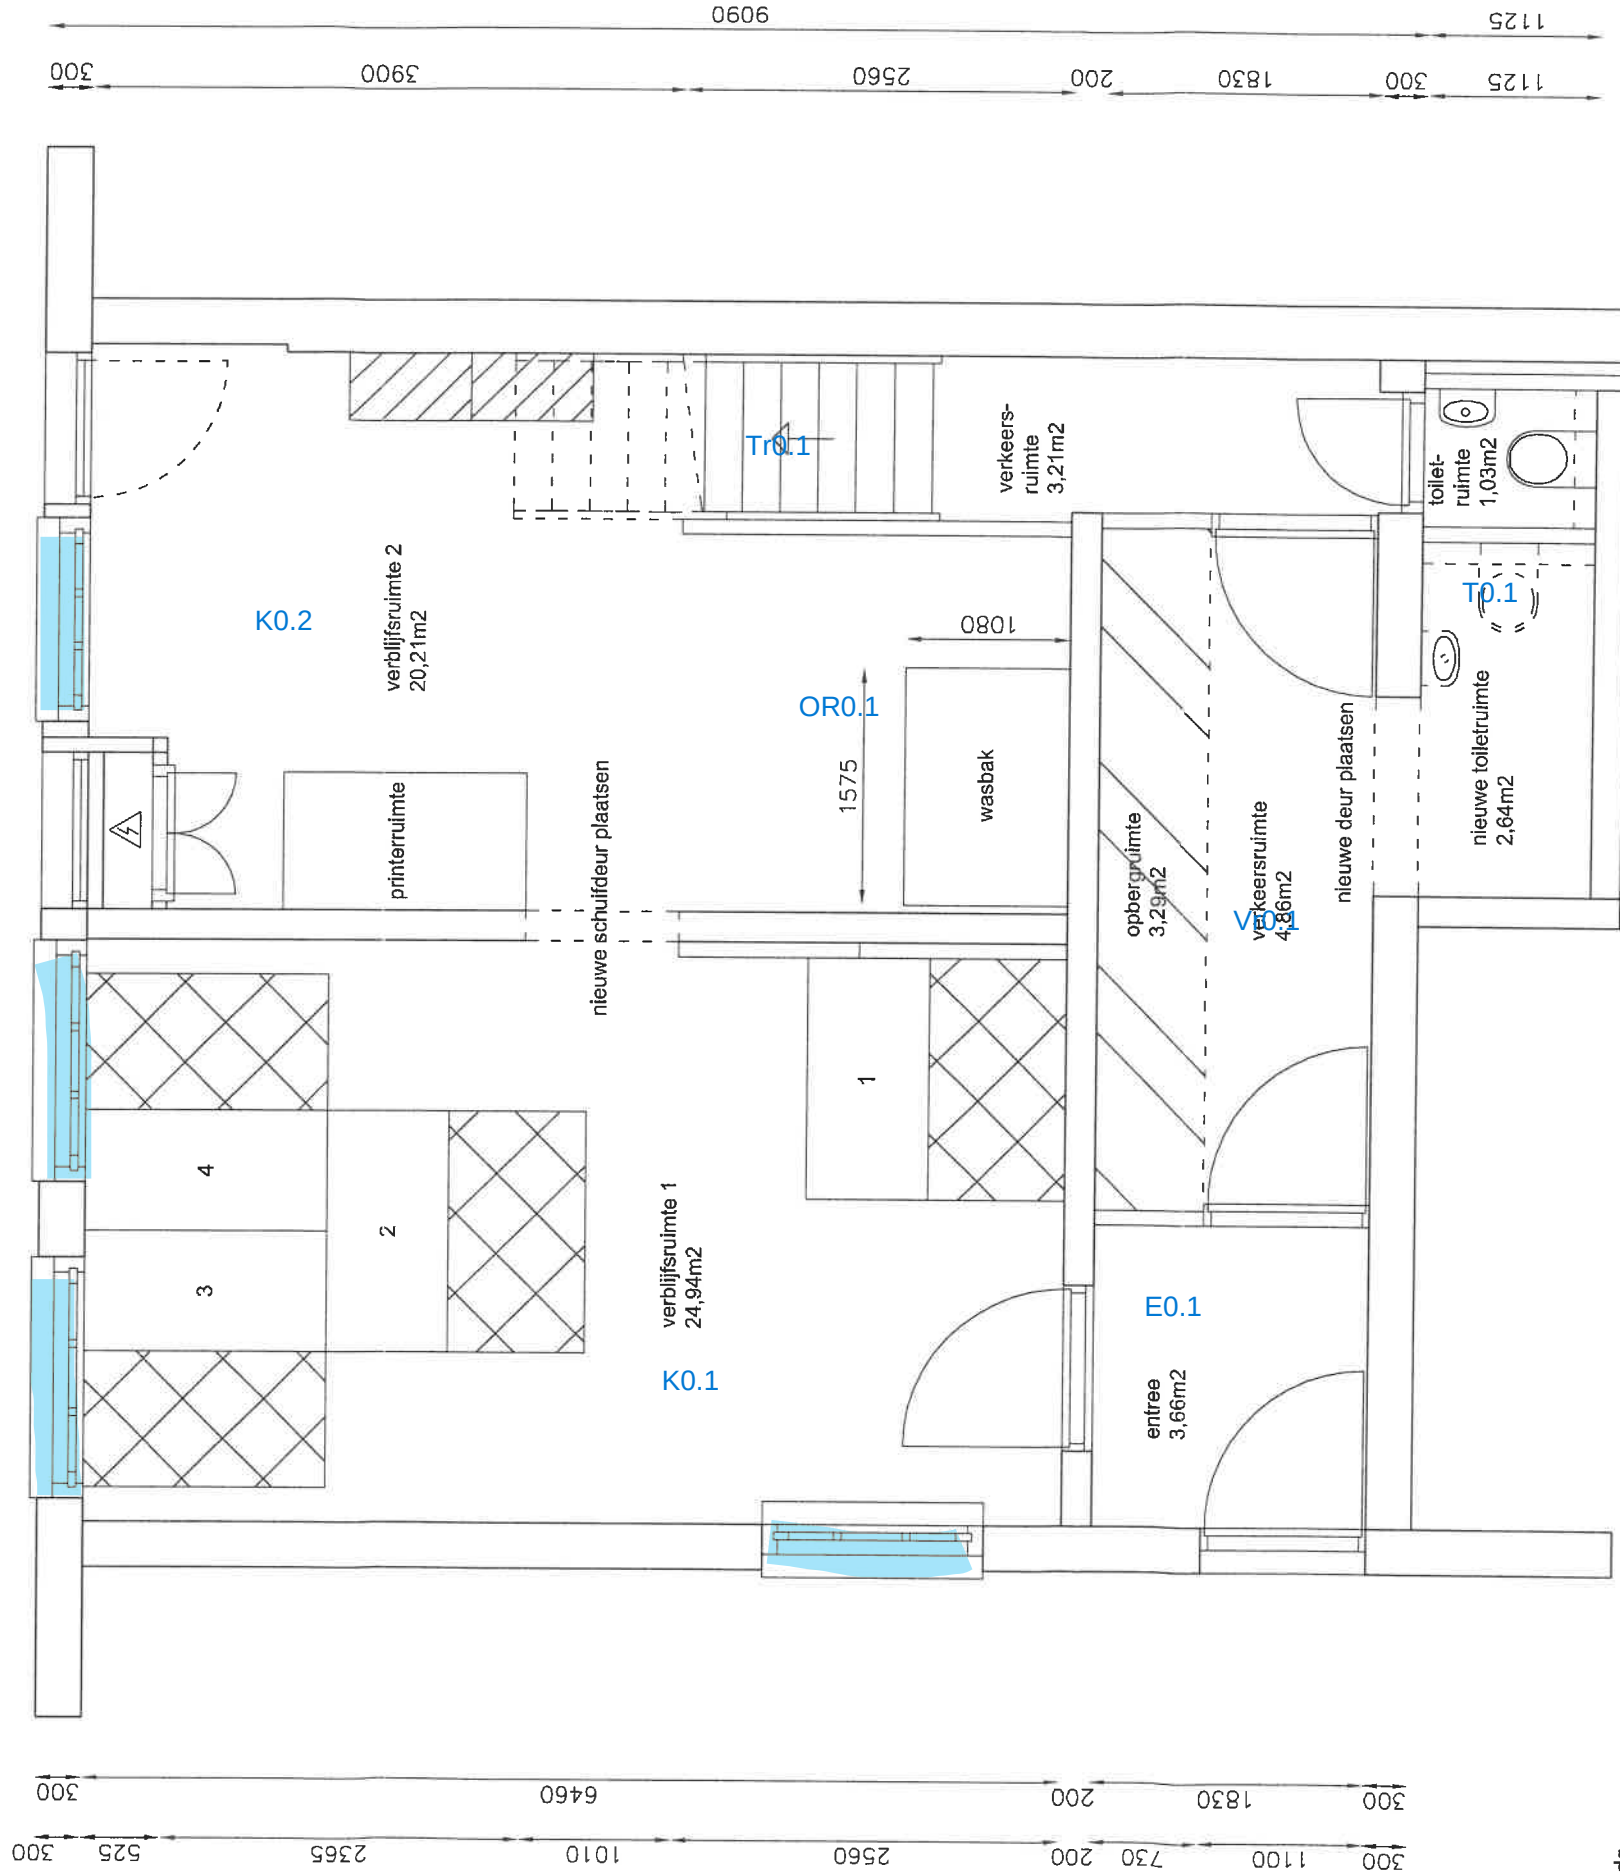


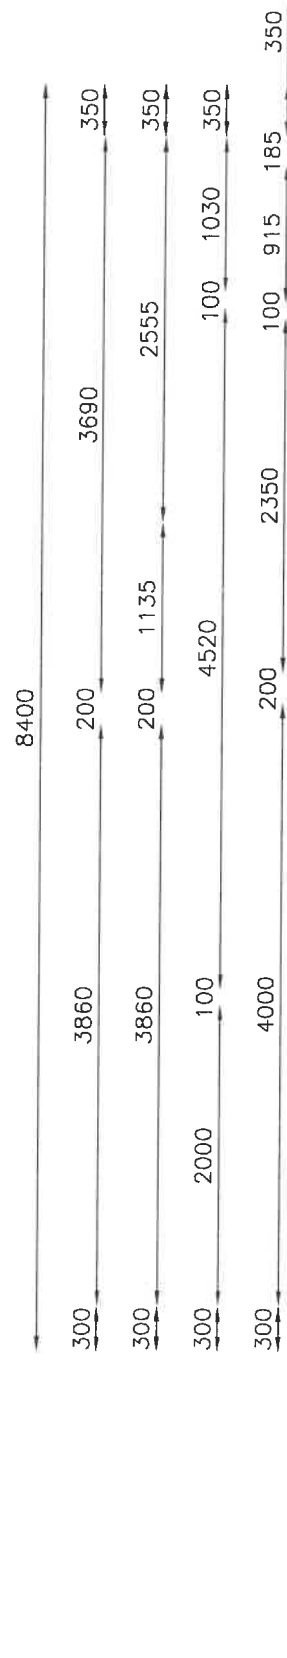

Legenda

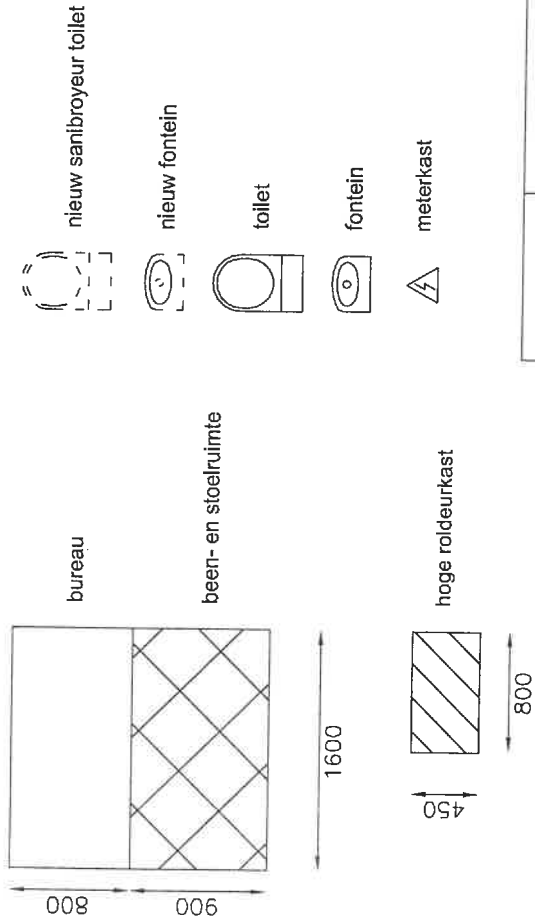

 Ingenieursbureau Drechtsteden	project omschrijving Interne verbouwing van Museum van Gijn, Hoge Nieuwstraat 54-56		tekenaar Ardjoen Mohkamsing	status -
	tekening omschrijving Begane grond (nieuwe toestand)		datum 06-03-12	
Beheer & Onderhoud	projectnummer 510b		wijzigingen	
			A	
			B	
			C	
			D	
			E	
projectnummer 510b		tekeningnummer -		wijziging A
		schaal 1:50 formaat A3		