

Materiaal informatie

Bladen :

Zichtwerk = Kerrock Terrazzo 1251 Halite (12mm)

Zichtwerk :

Voorkant = MDF Eiken Adagio afgewerkt met Monocoat Mist 5% (19mm)

Binnenkant = Unilin Master oak Natural Hay 0H925 / V2A (18mm)

Plinten = MDF Vochtwerend beplakt met HPL Pfeiderer F76160 Alux Champagne (20mm)

Binnenwerk :

Kasten = Unilin spaanplaat 0UD81 CST Donkergrijs (18mm)

Framewerk balie = Populieren multiplex (18mm)

Framewerk losse wanden = Populieren multiplex (30mm)

Opvulling bladen = MDF Vochtwerend (18mm)

Toegangs deuren :

Zichtwerk = 2-zijdig HPL Unilin Master oak Natural Hay 0H925 / V2A (Totaal 40mm)

Deurkruk = deurkruk mat zwart BASICS LB2-19 EN1906 KL.3

Deurscharnier = TECTUS TE 340 3D zwart mat Artikelnr. 924.17.137

Slot = Magneet-insteekslot rvs mat Artikelnr. 911.23.299

Sluitplaat = Vlakke sluitplaat KfV rvs mat Artikelnr. 911.39.512

Overig :

Stopcontact = Bachmann twist bureau met 2x stopcontact - wit mat (931250)

Scharnier kast = Blum softclose 110°

Lade kast = Blum Legrabox Push to open donkergrijs

Project informatie

Project : Veiligheidsregio Zaandam

Titel Tekening : 6.N.1 Receptiebalie


Tekening nummer : 6.N.1

Opdrachtgever : Ooijevaar

Verdieping : Begane grond

Aantal : 1


Locatie : Prins Bernhardplein 112, 1508 XB Zaandam

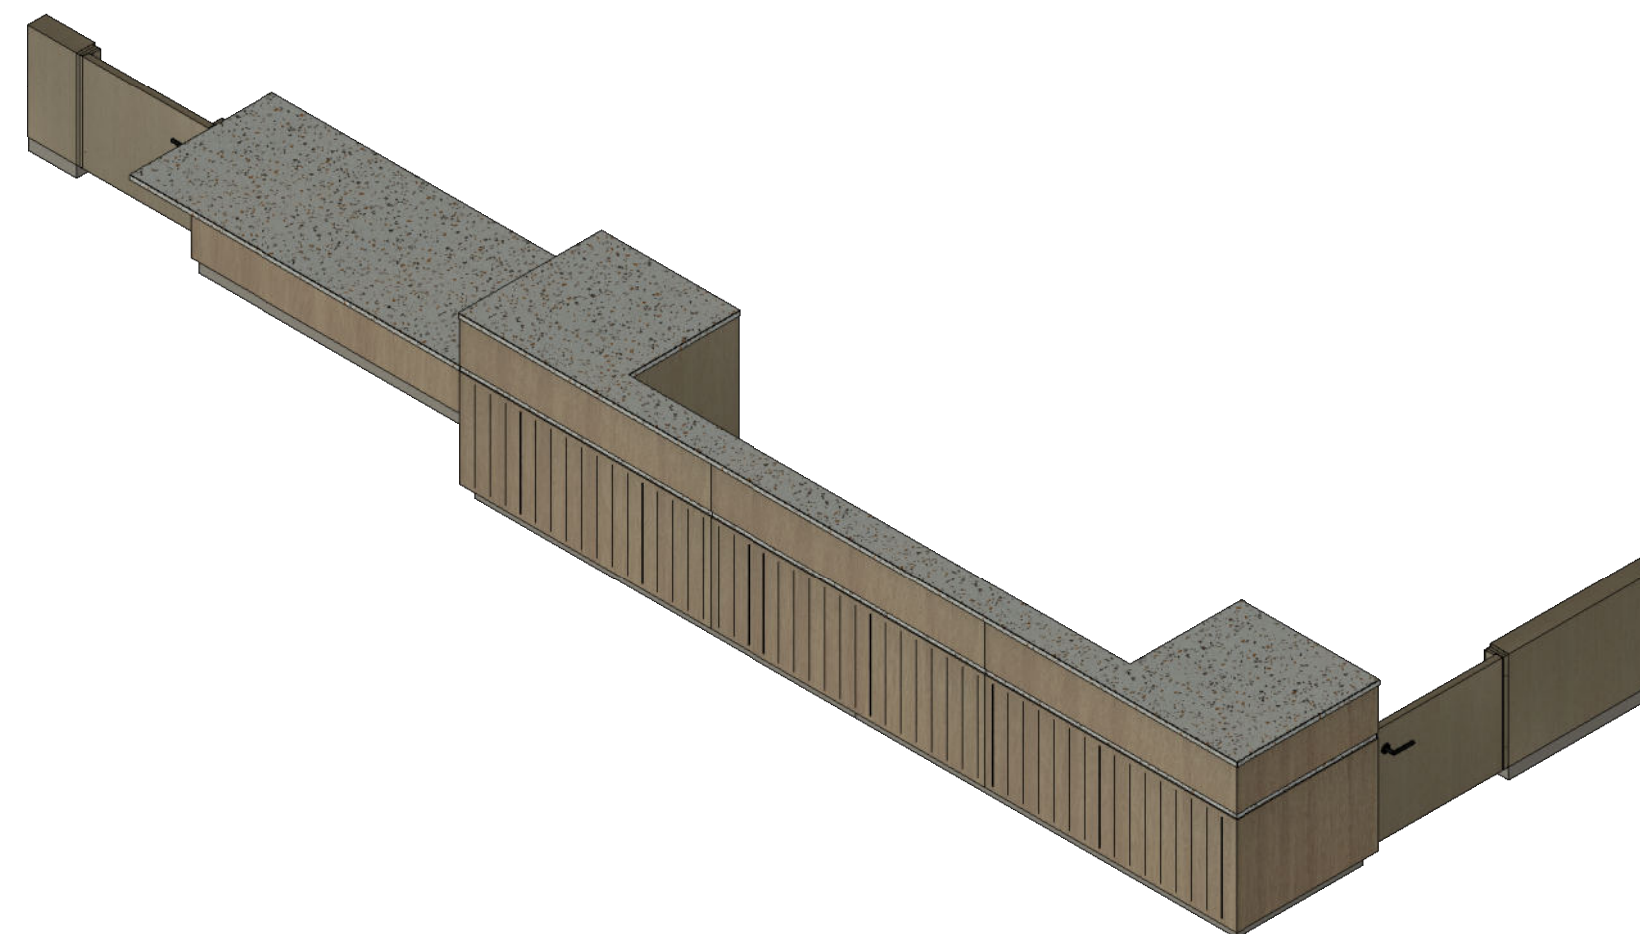


A&D Interieurbouw
De Trompet 1050
1967 DA HEEMSKERK

telefoon: (0251) 25 51 69
info@ad-interieur.nl




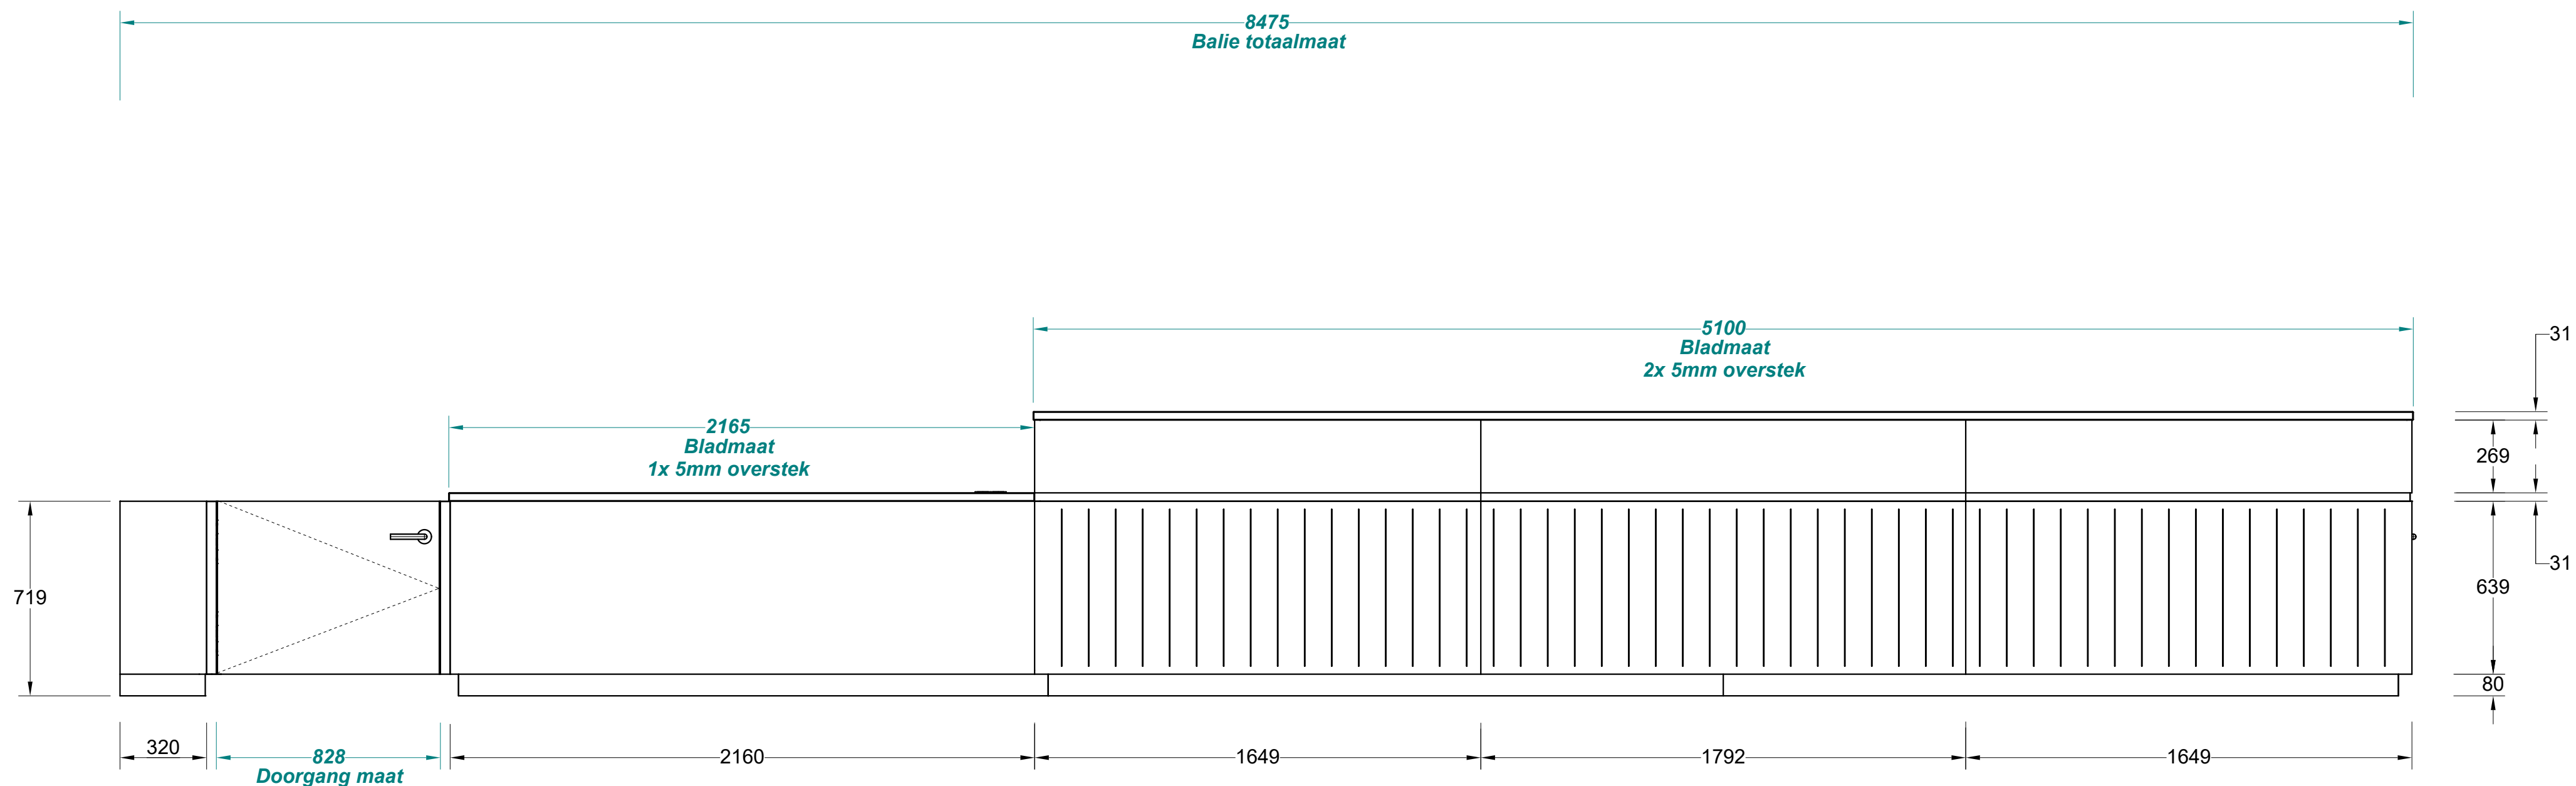


Vooraanzicht

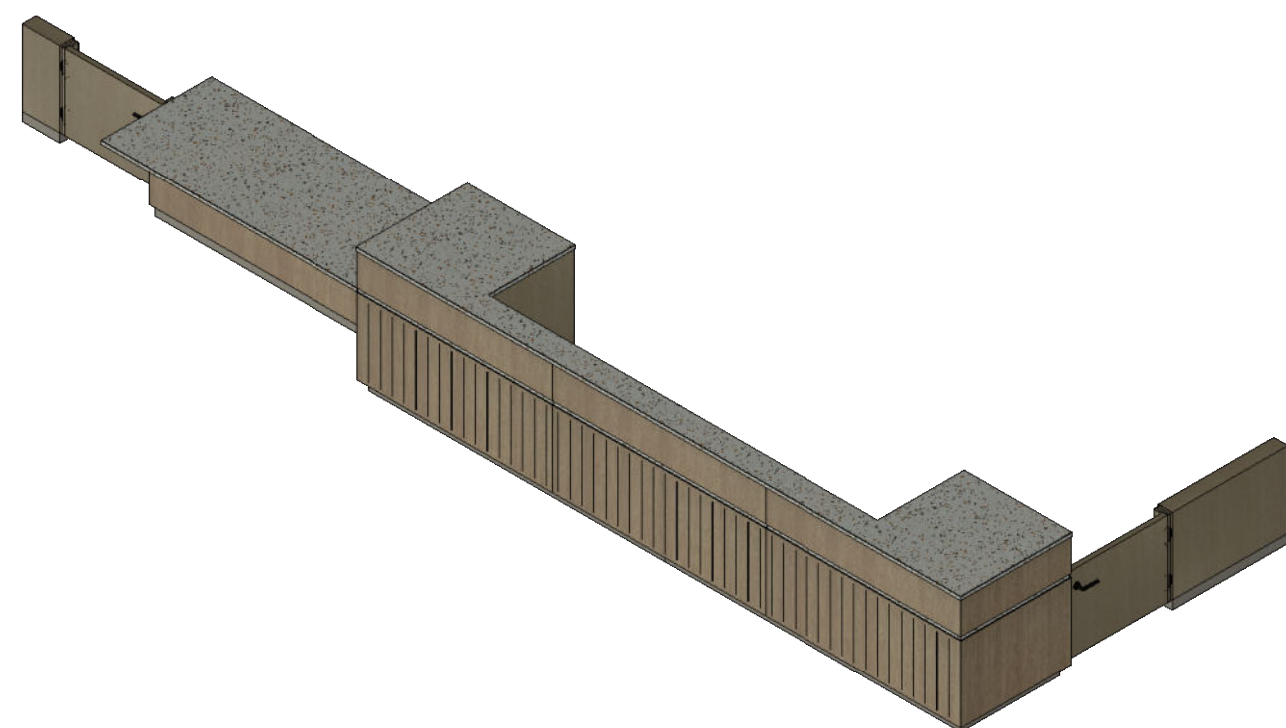


Projectnaam Veiligheidsregio Zaandam	Titel tekening 6N1 Receptiebalie / vooraanzicht	A&D Interieurbouw De Trompet 1050 1967 DA HEEMSKERK telefoon: (0251) 25 51 69 info@ad-interieur.nl	
Tekening nummer 6.N.1	Getekend door JD		
Schaal 1:17,5	Datum 12-9-2025		

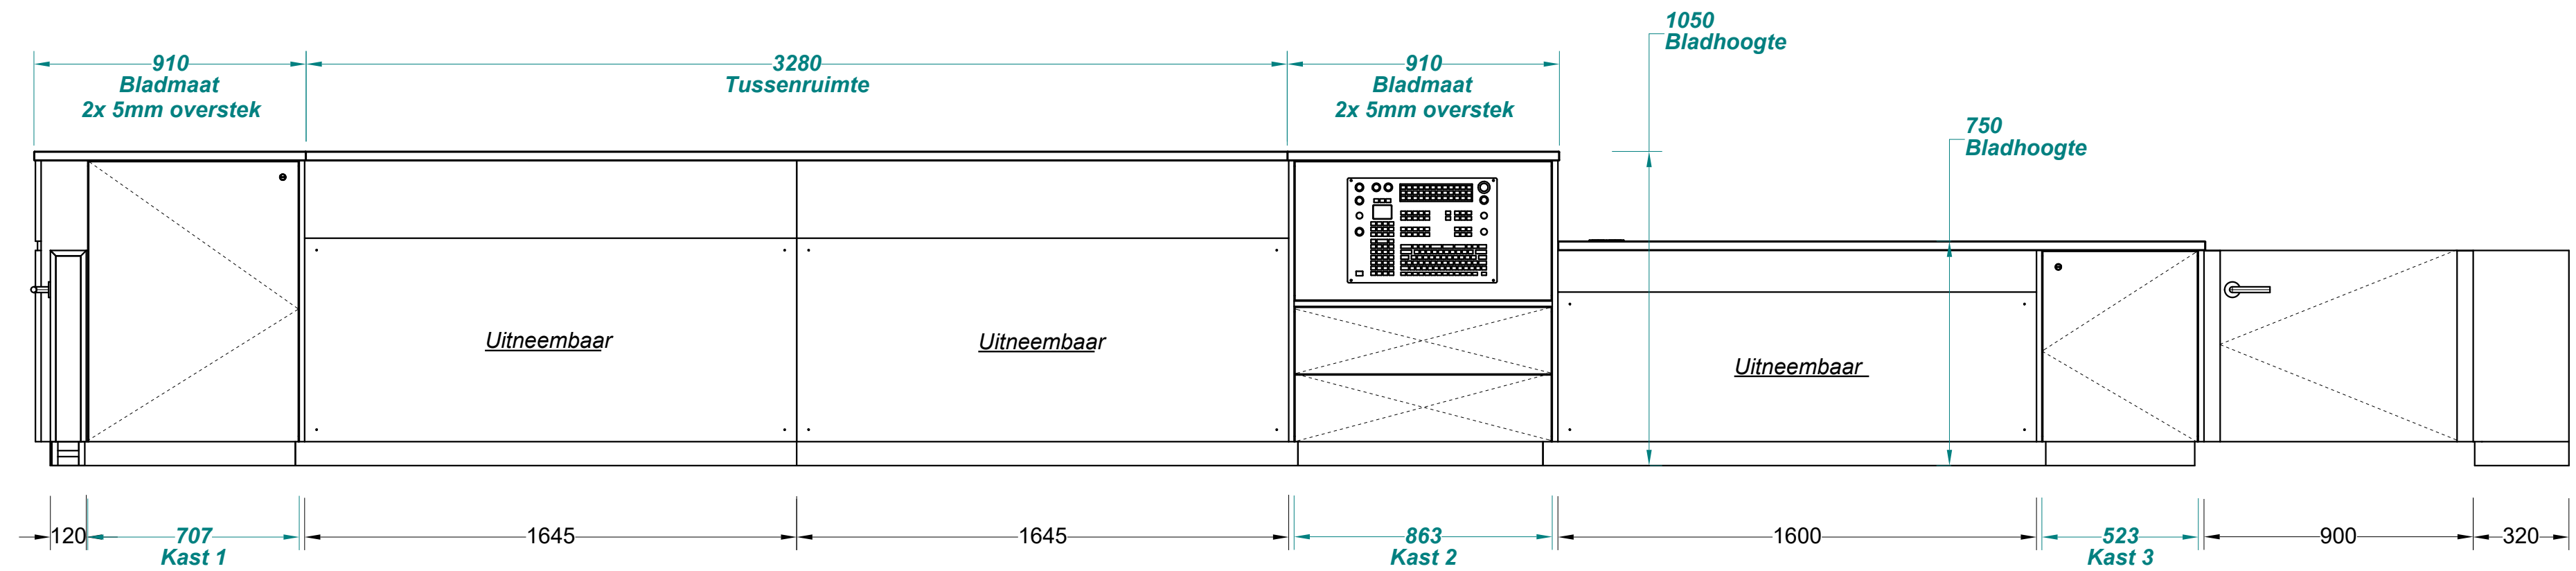


Achteraanzicht

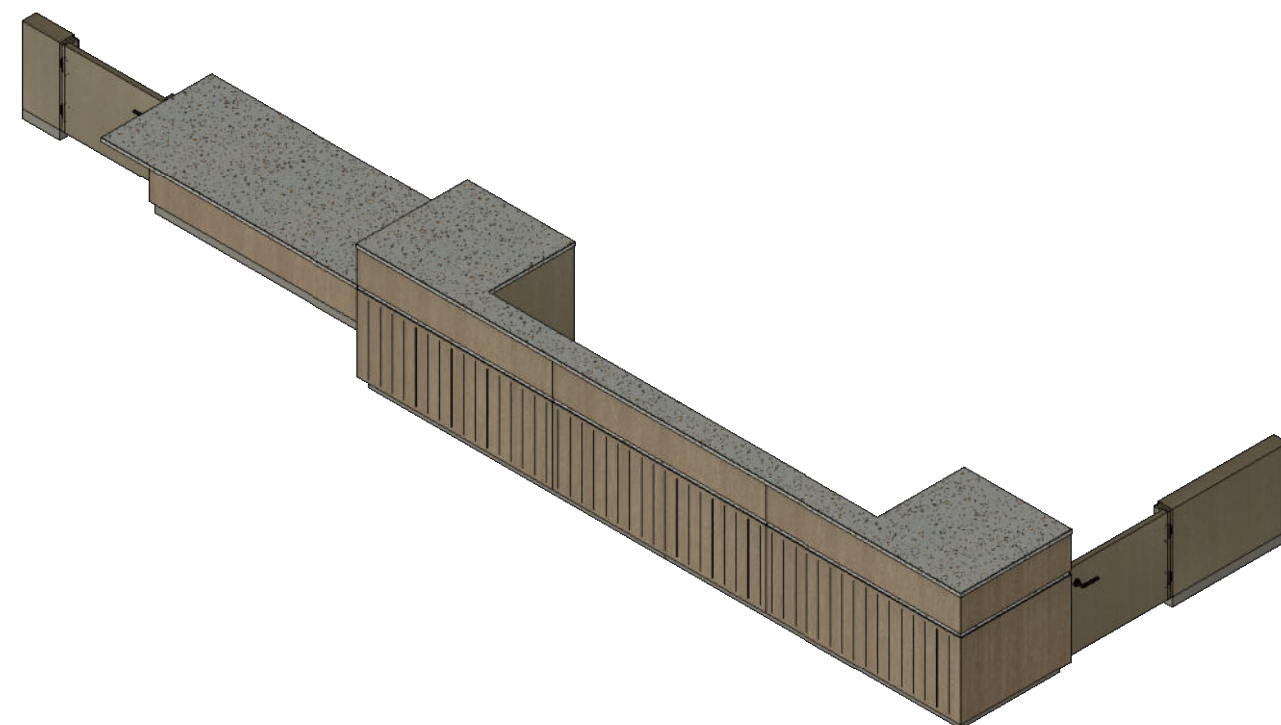


Projectnaam Veiligheidsregio Zaandam	Titel tekening 6N1 Receptiebalie / achteraanzicht	A&D Interieurbouw De Trompet 1050 1967 DA HEEMSKERK telefoon: (0251) 25 51 69 info@ad-interieur.nl	
Tekening nummer 6.N.1	Getekend door JD		
Schaal 1:17,5	Datum 12-9-2025		

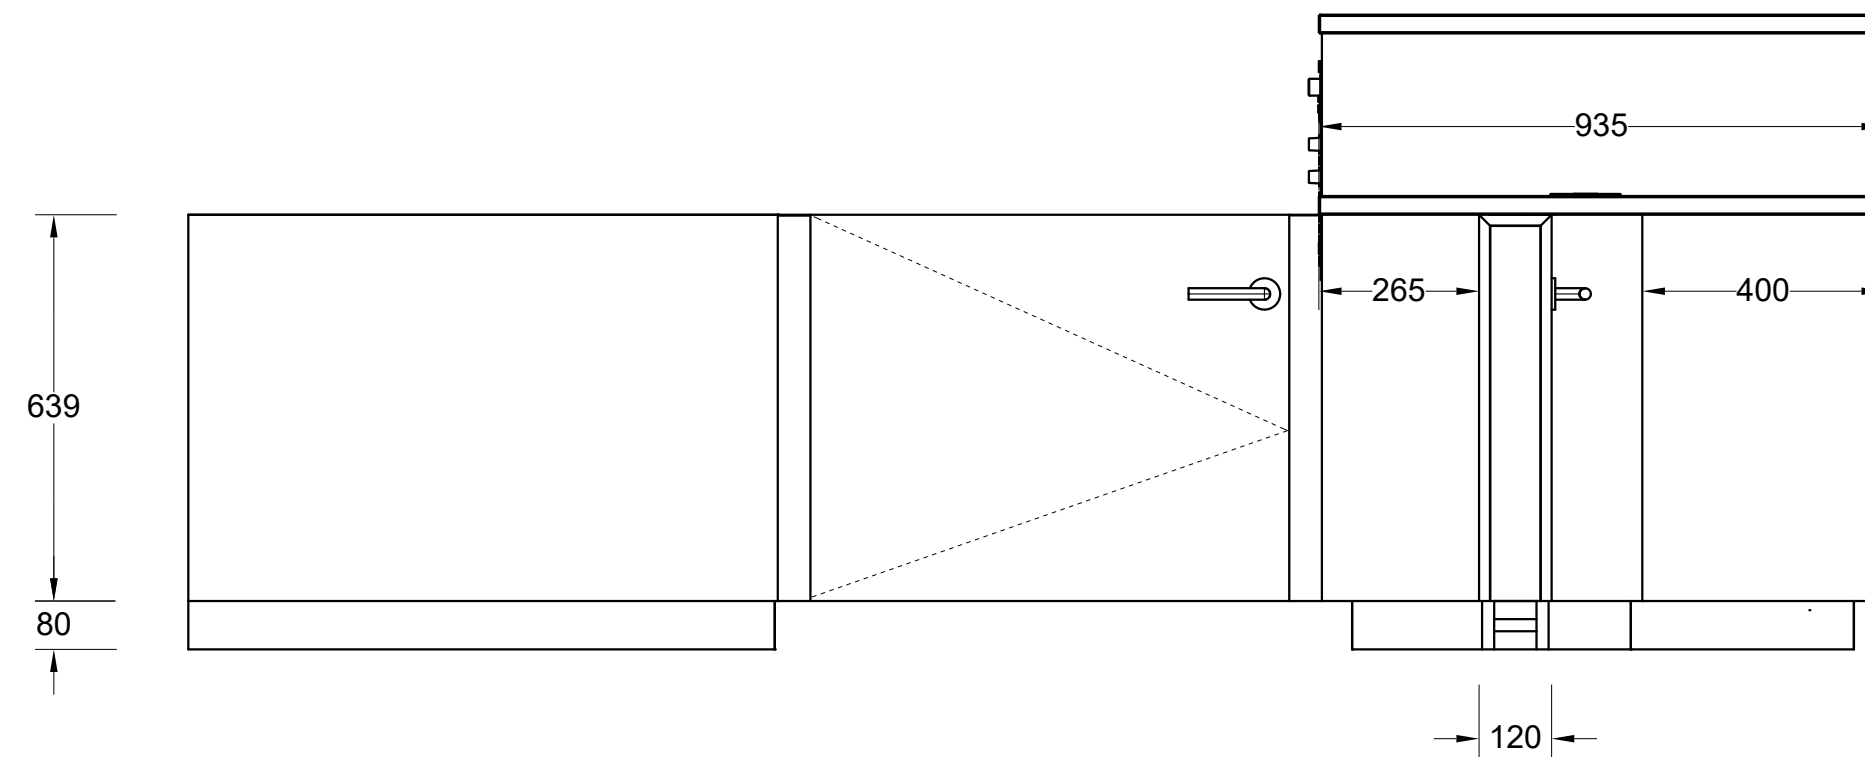


Linkerzij aanzicht

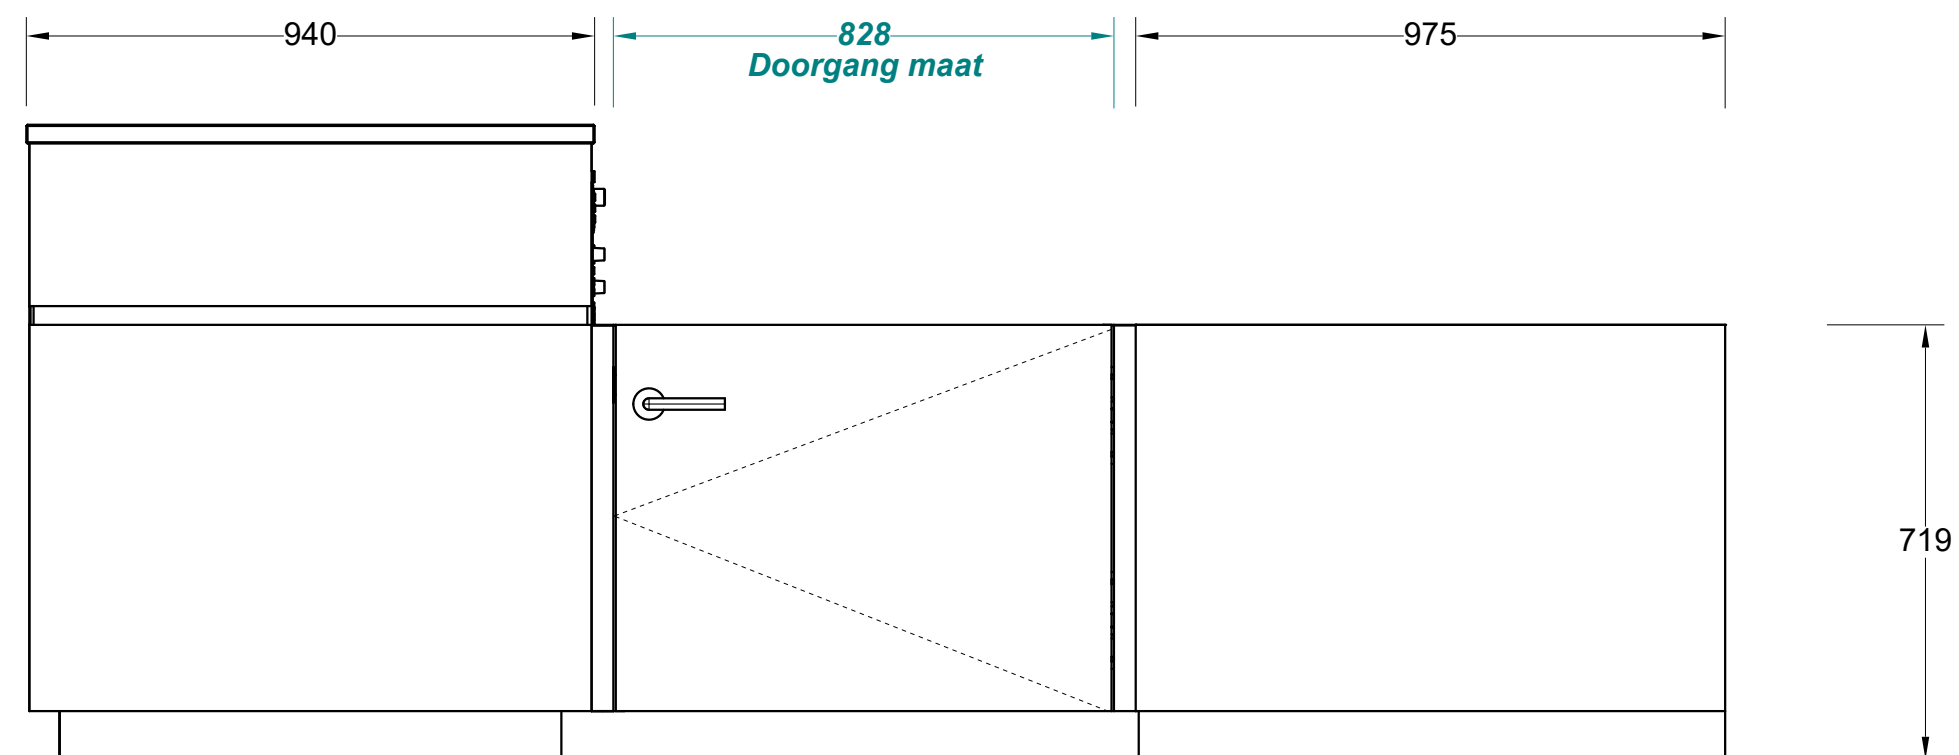


Rechterzij aanzicht

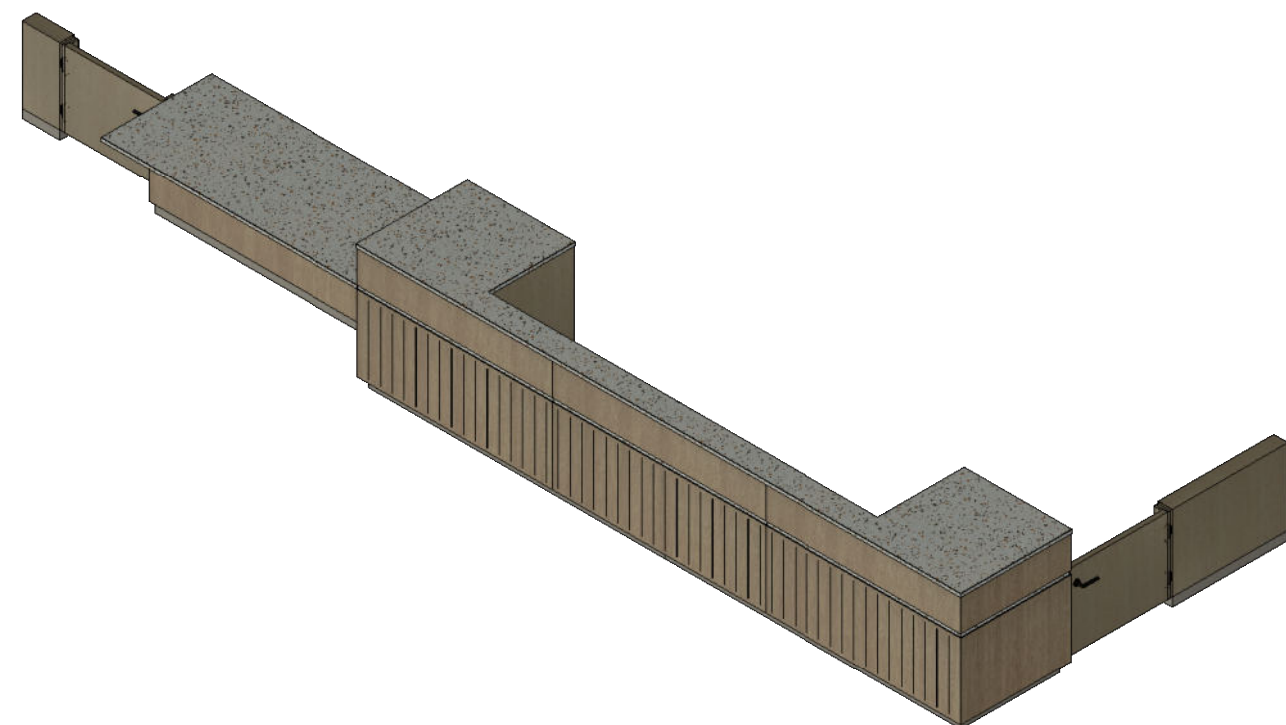


Projectnaam Veiligheidsregio Zaandam	Titel tekening 6N1 Receptiebalie / vooraanzicht	A&D Interieurbouw De Trompet 1050 1967 DA HEEMSKERK telefoon: (0251) 25 51 69 info@ad-interieur.nl	
Tekening nummer 6.N.1	Getekend door JD		
Schaal 1:17,5	Datum 12-9-2025		

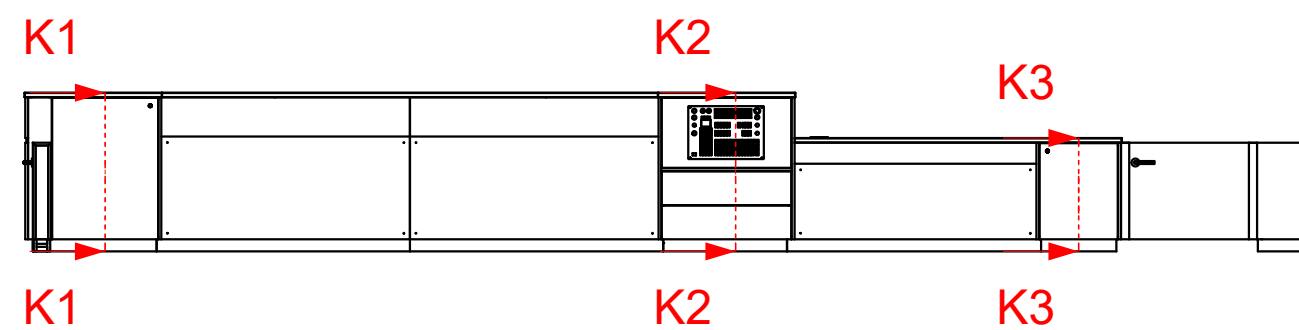


Achteraanzicht

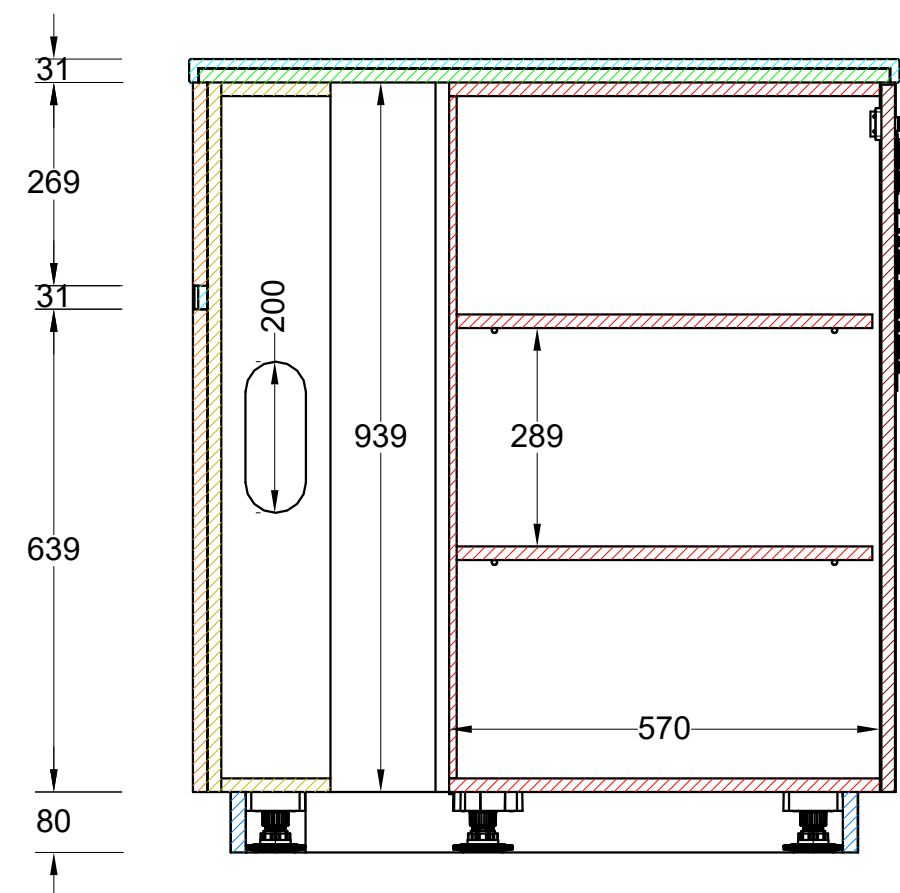


Section K1-K1

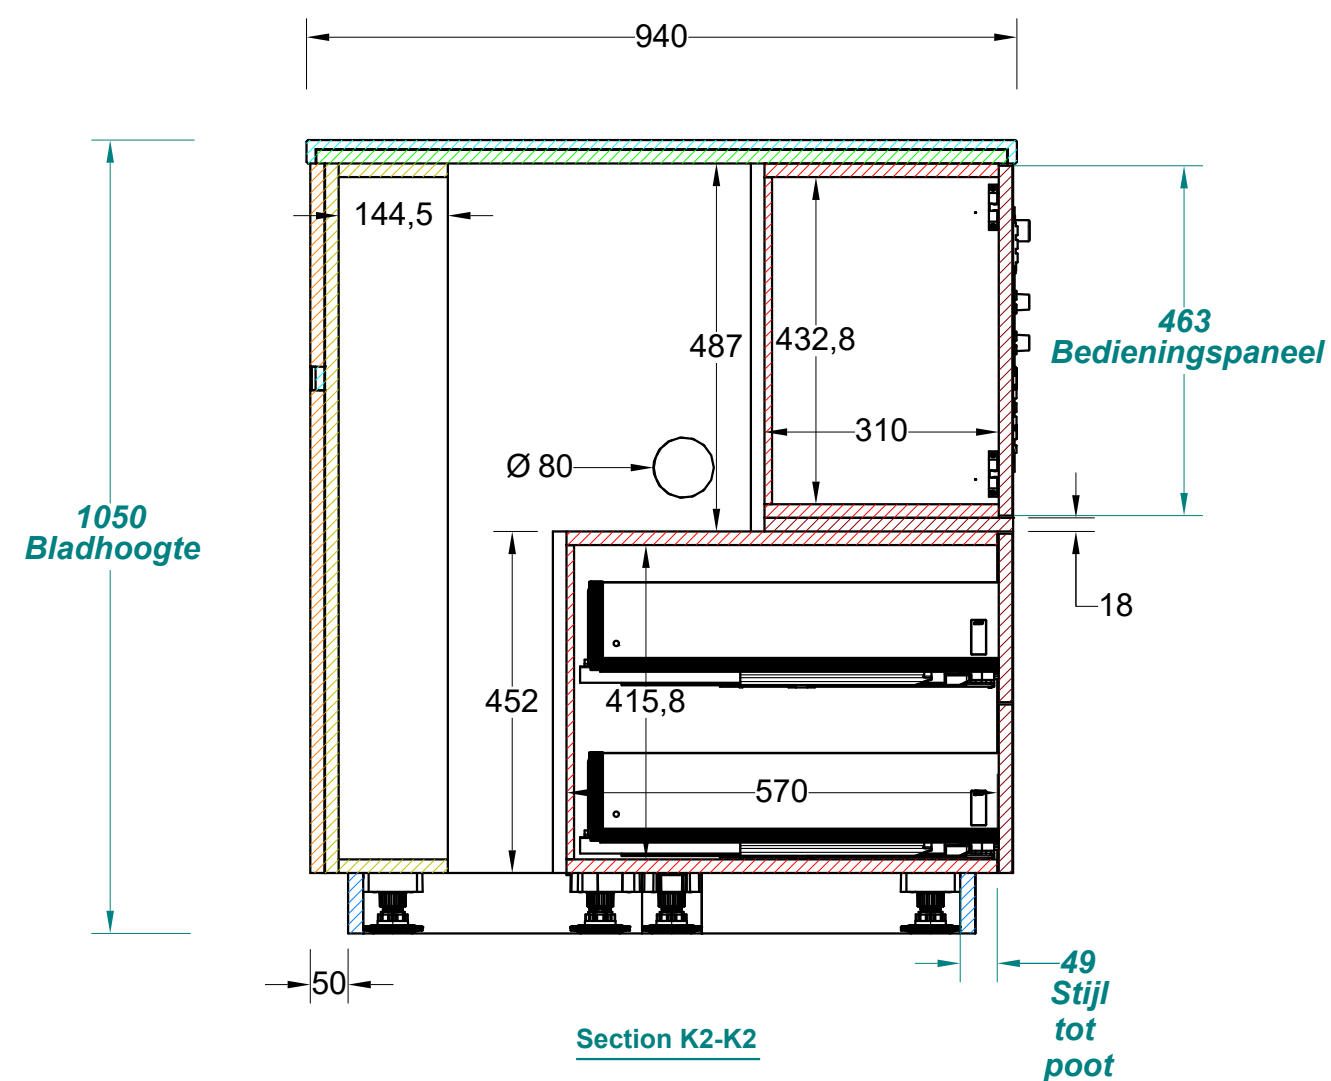

Section K2-K2

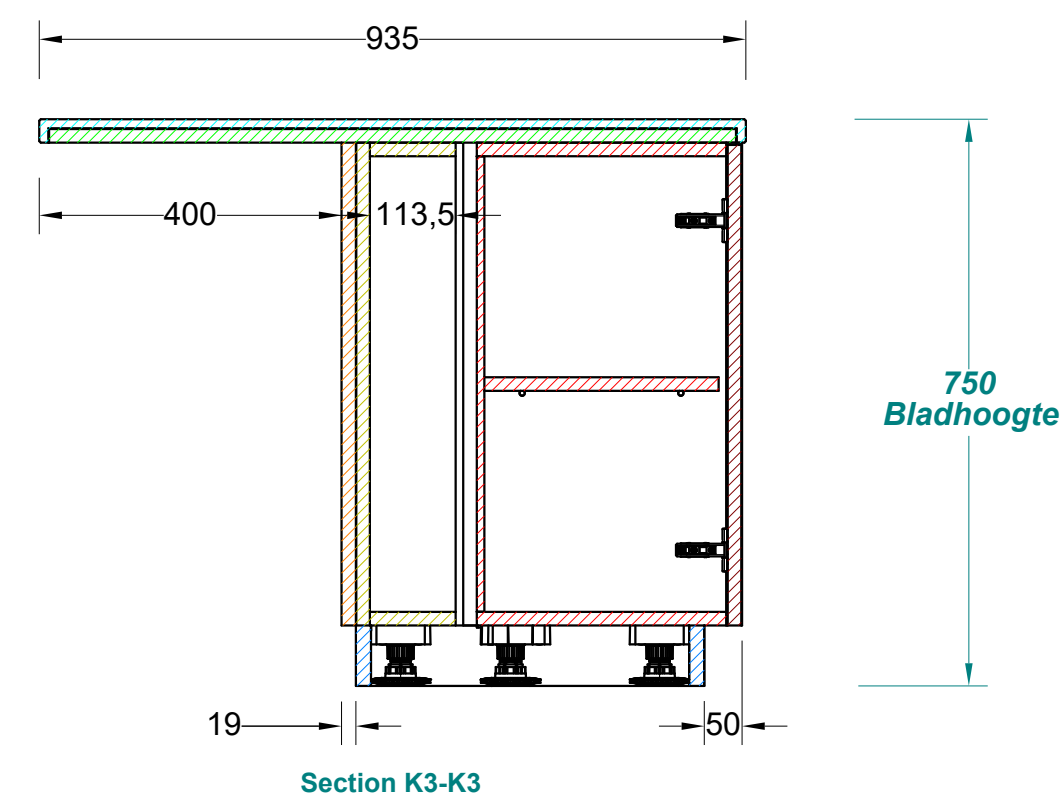


Section K3-K3

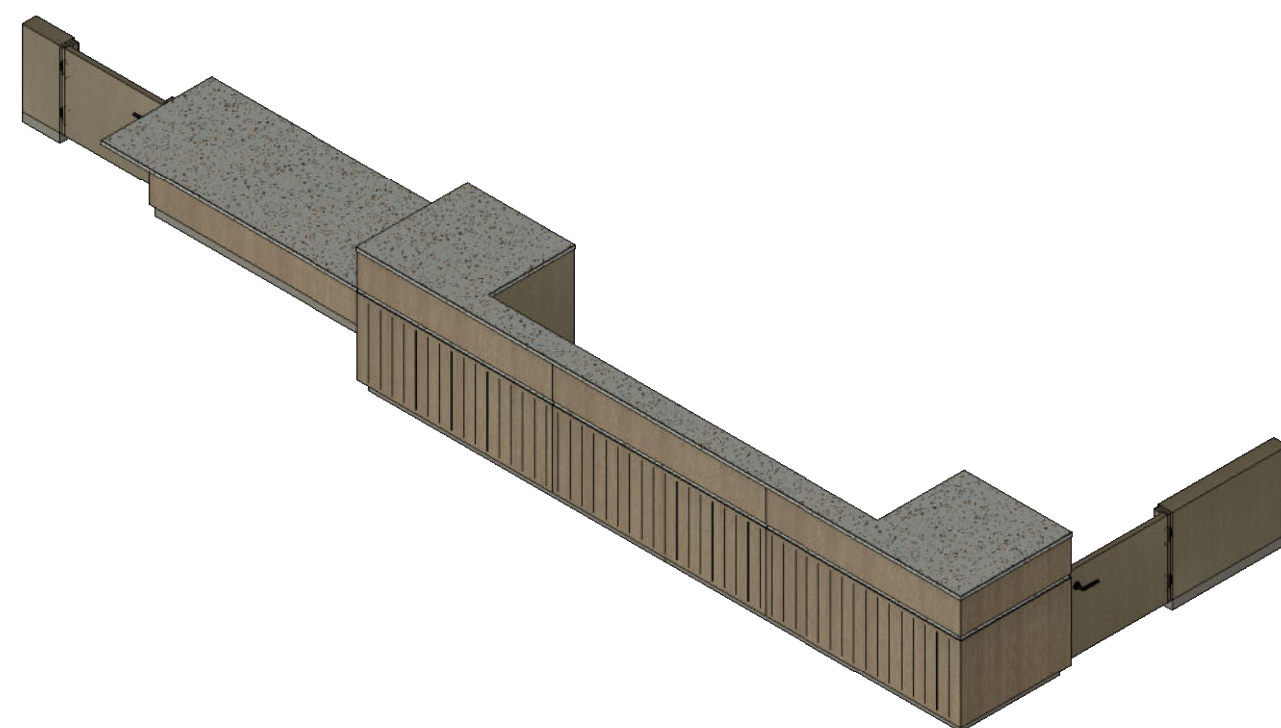


- Unilin UD81 CST Donkergrijs (18mm)
- Unilin Master oak OH925 V2A (18mm)
- MDF eiken Adagio Mist 5% (19mm)
- MDF vochtwerend 2-z Pfliederer F76160 (20mm)
- MDF vochtwerend (18mm)
- Populieren multiplex (18mm)
- Kerrock Terrazzo 1251 Halite (12mm)

Projectnaam Veiligheidsregio Zaandam	Titel tekening 6N1 Receptiebalie / kasten	A&D Interieurbouw De Trompet 1050 1967 DA HEEMSKERK telefoon: (0251) 25 51 69 info@ad-interieur.nl	
Tekening nummer 6.N.1	Getekend door JD		
Schaal 1:17,5	Datum 12-9-2025		

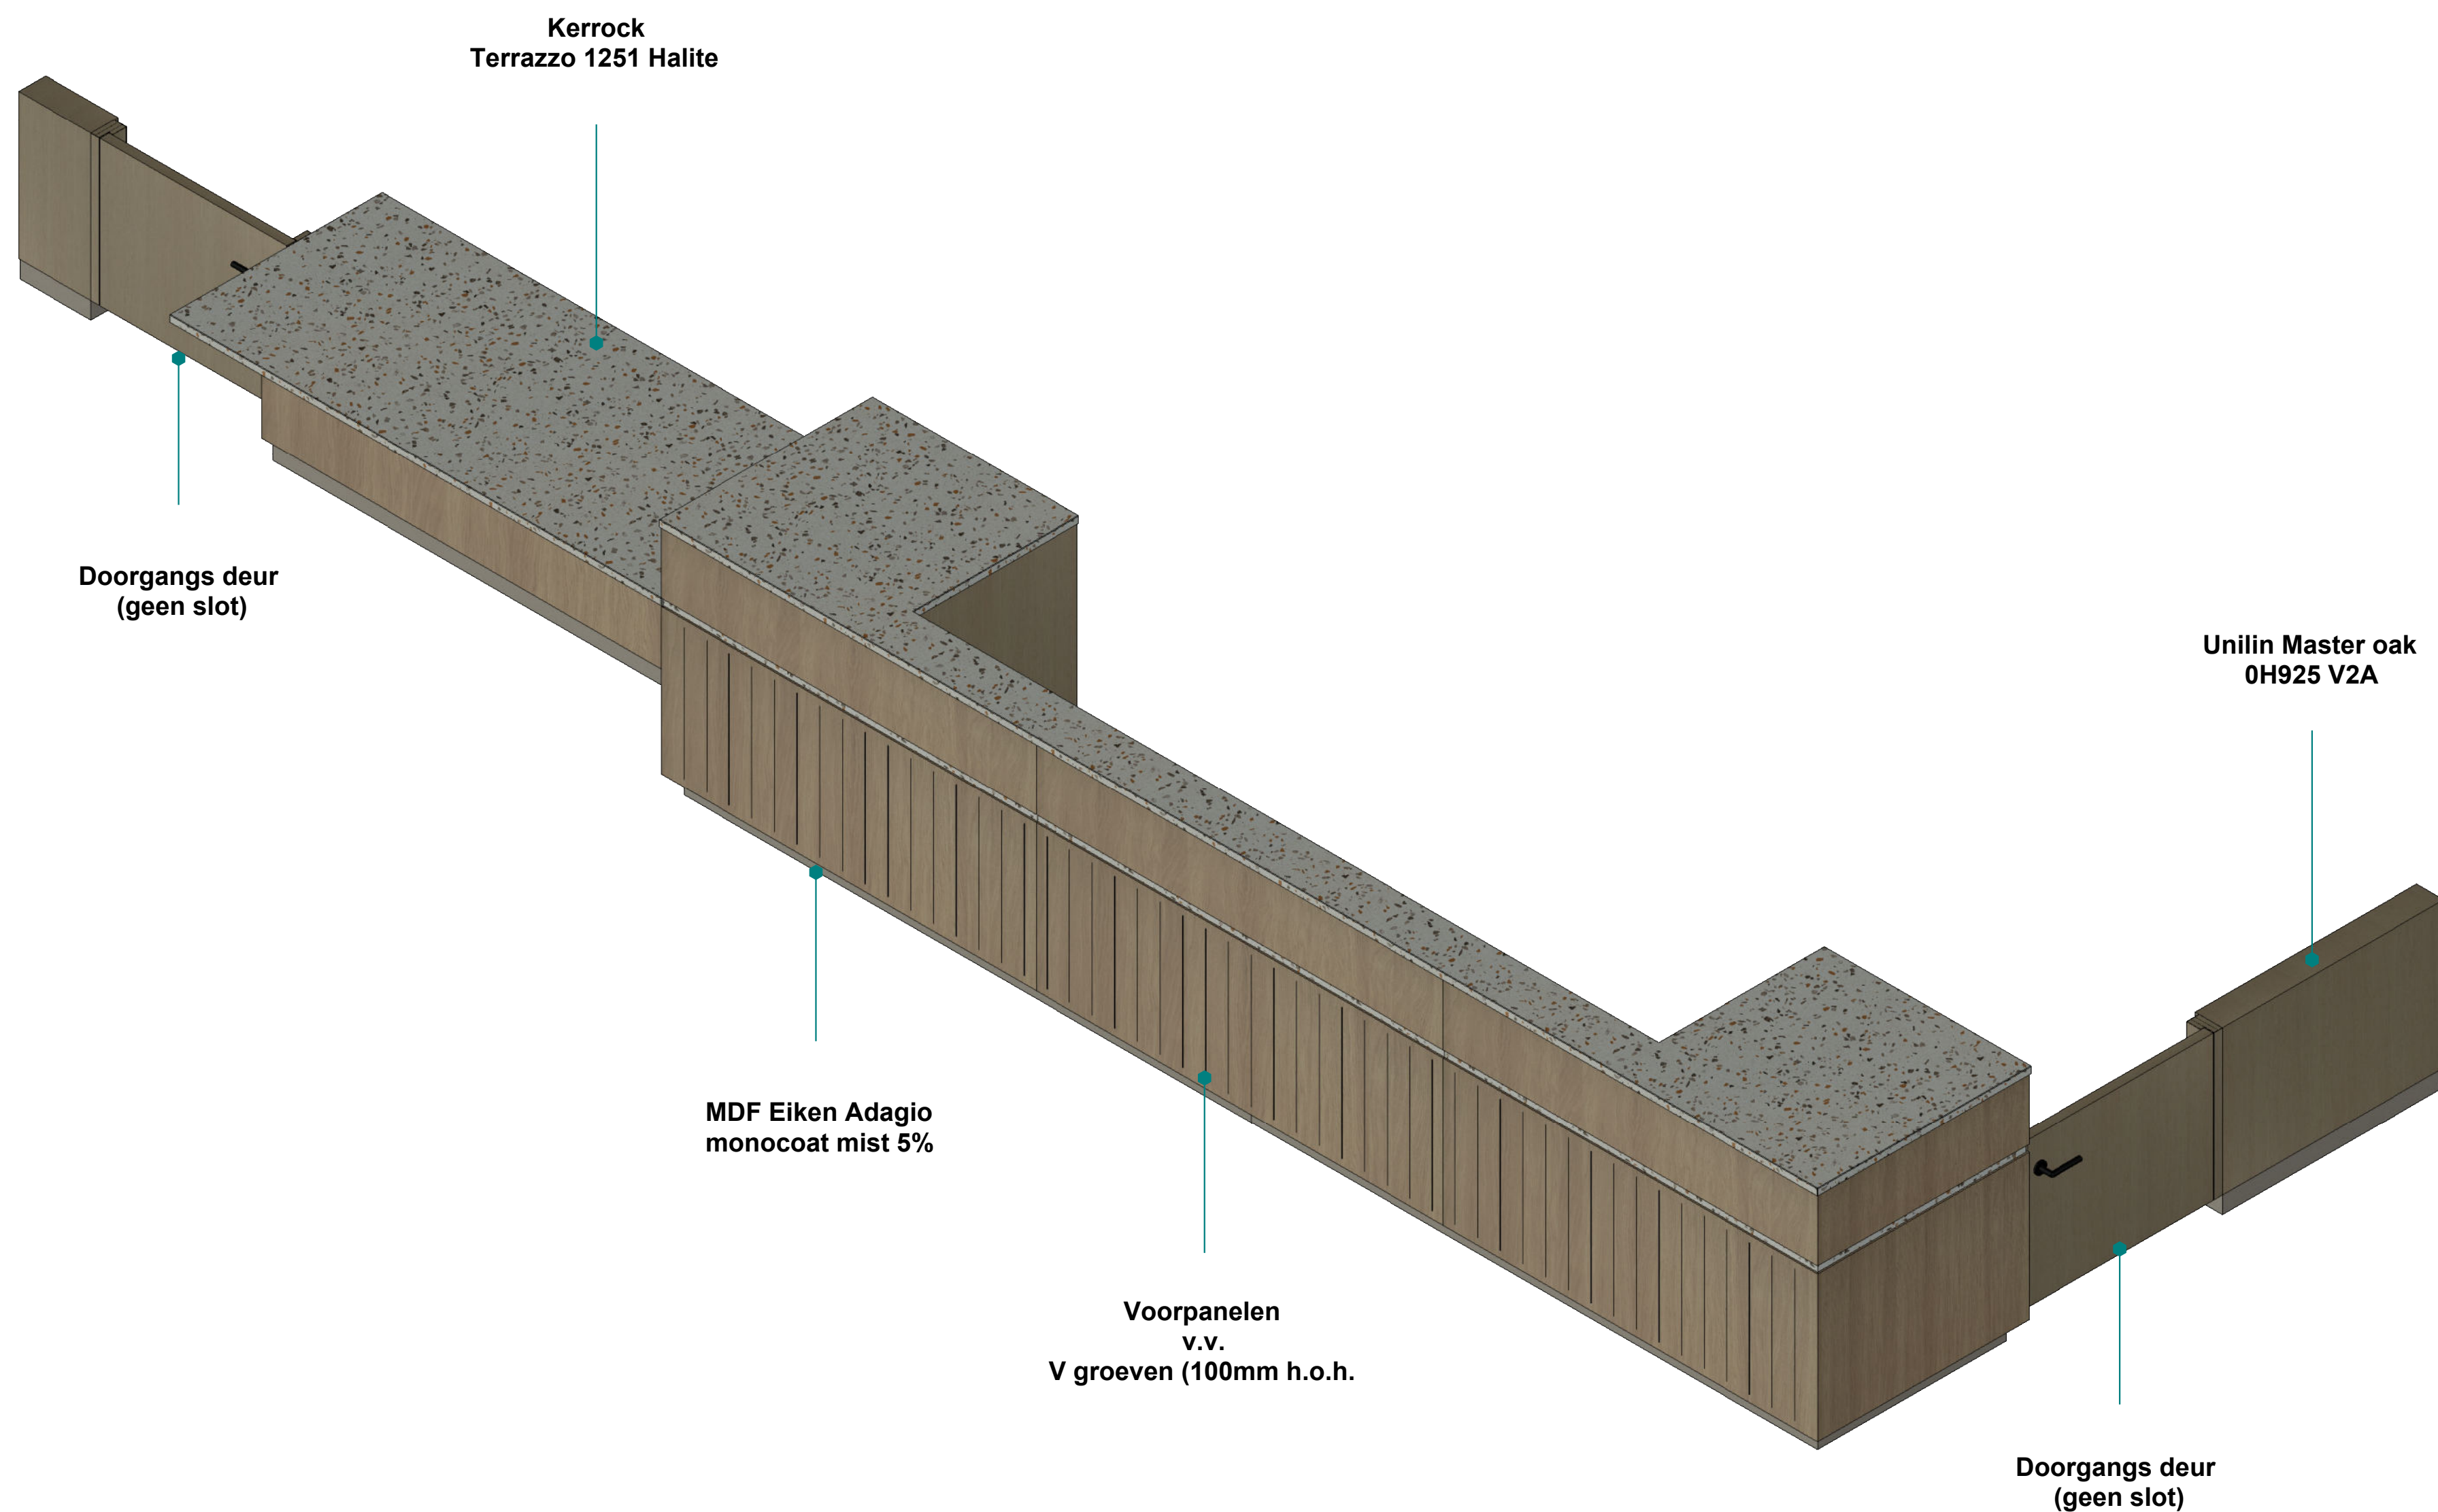

Kleuren en structuren zijn indicatief, Materiaal info is leidend

Projectnaam Veiligheidsregio Zaandam	Titel tekening 6N1 Receptiebalie / overzicht voor	A&D Interieurbouw De Trompet 1050 1967 DA HEEMSKERK telefoon: (0251) 25 51 69 info@ad-interieur.nl	
Tekening nummer 6.N.1	Getekend door JD		
Schaal 1:16	Datum 12-9-2025		

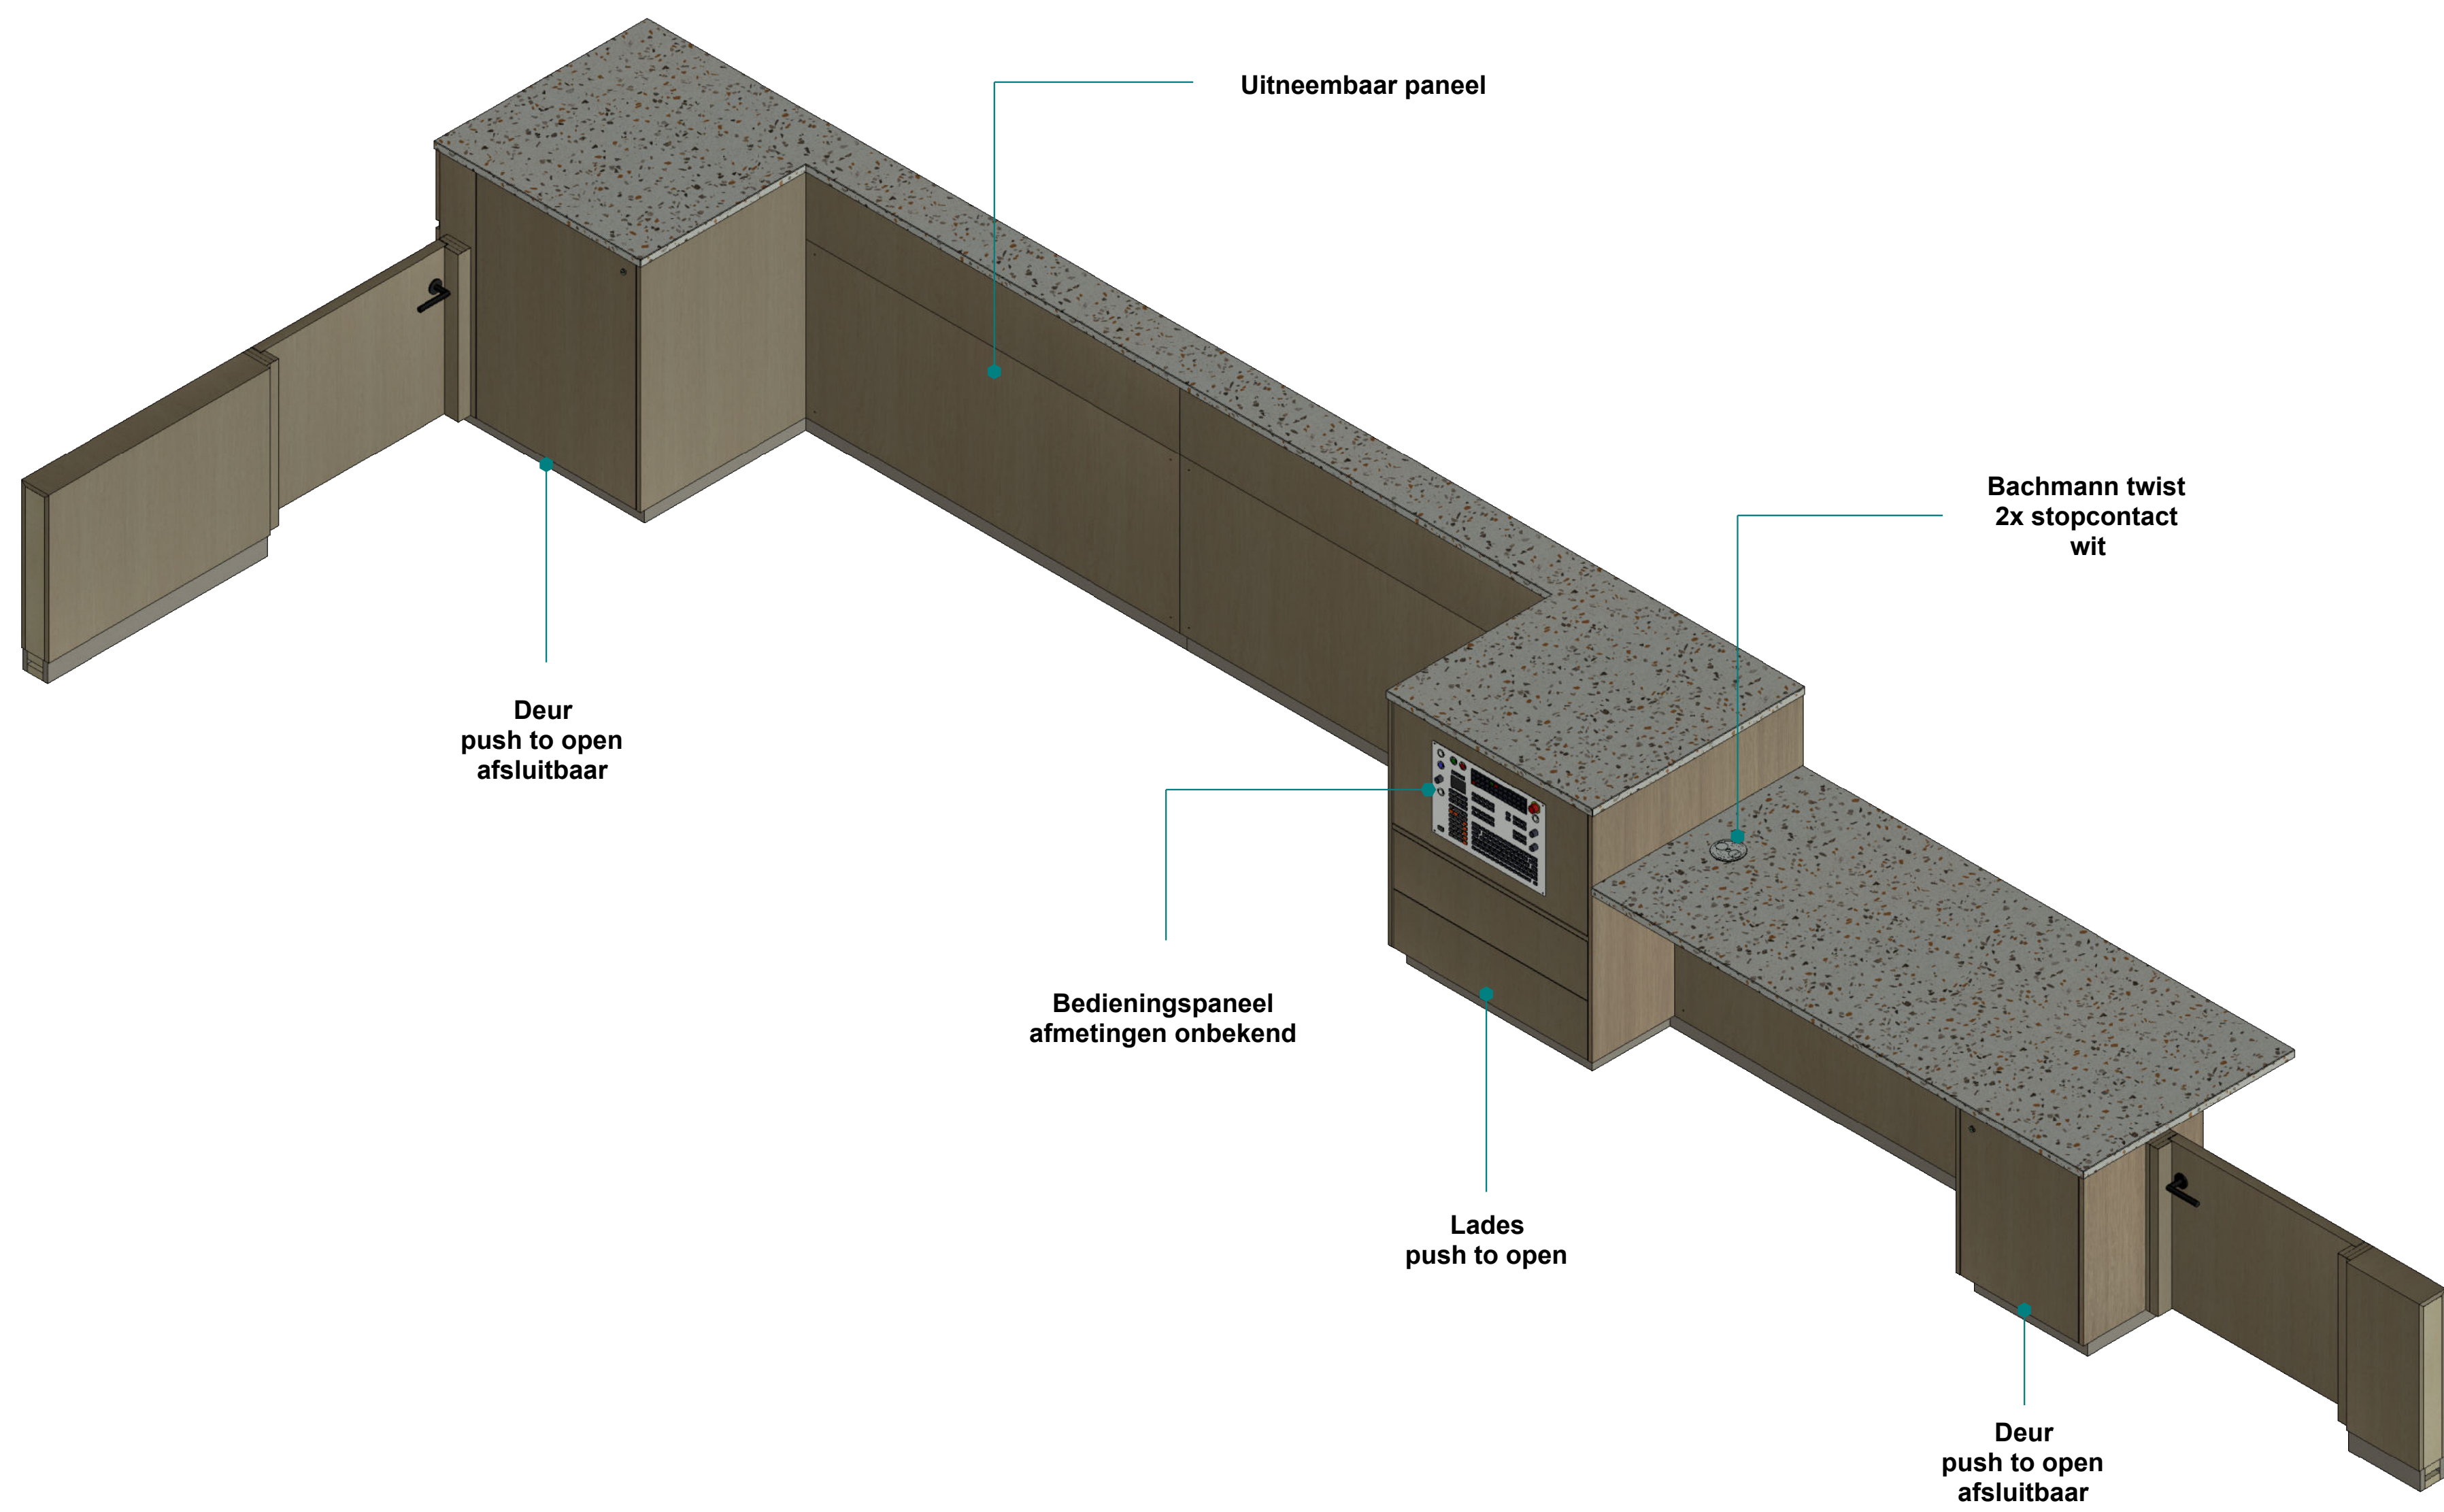

Kleuren en structuren zijn indicatief, Materiaal info is leidend

Projectnaam	Titel tekening	A&D Interieurbouw De Trompet 1050 1967 DA HEEMSKERK telefoon: (0251) 25 51 69 info@ad-interieur.nl
Veiligheidsregio Zaandam	6N1 Receptiebalie / overzicht achter	
Tekening nummer	Getekend door	
6.N.1	JD	
Schaal 1:16	Datum 12-9-2025	



Materiaal informatie

Blad + Spatwand

Zichtwerk = Kerrock Terrazzo 1251 Halite (12mm)

Zichtwerk :

Fronten = Unilin Master oak Natural Hay 0H925 / V2A (18mm)

Plinten = MDF Vochtwerend beplakt met HPL Pfleiderer F76160 Alux Champagne (20mm)

Binnenwerk :

Kasten = Unilin spaanplaat 0UD81 CST Donkergrijs (18mm)

Opvulling blad + spatwand = MDF Vochtwerend (38mm)

Overig :

Greeplijsten = L-profiel + C-profiel rvs-kleurig Artikelnr. 126.00.532

Spoelbak = Caressi rvs 400 x 400 x 185 mm (bxdxh) Artikelnr. 567.15.010

Kabeldoorvoer = boorgat-Ø: 60 mm rvs-optiek Artikelnr. 631.31.012

Scharnieren = Blum softclose 110°

Lade's = Blum Legrabox donkergrijs

Bestekbak = Blum orgalux

*Stopcontacten = **Door installateur***

Apparatuur :

Vaatwasser = Siemens SN85EX13CE

Koelkast = Siemens KU21RADE0

*Kraan + Boiler = **Door installateur***

Project informatie

Project : Veiligheidsregio Zaandam

Titel Tekening : 6N2A Pantry verdiepingen


Tekening nummer : 6.N.2A

Opdrachtgever : Ooijevaar

Verdieping : Begane grond, 5e en 6e verdieping

Aantal : 3


Locatie : Prins Bernhardplein 112, 1508 XB Zaandam

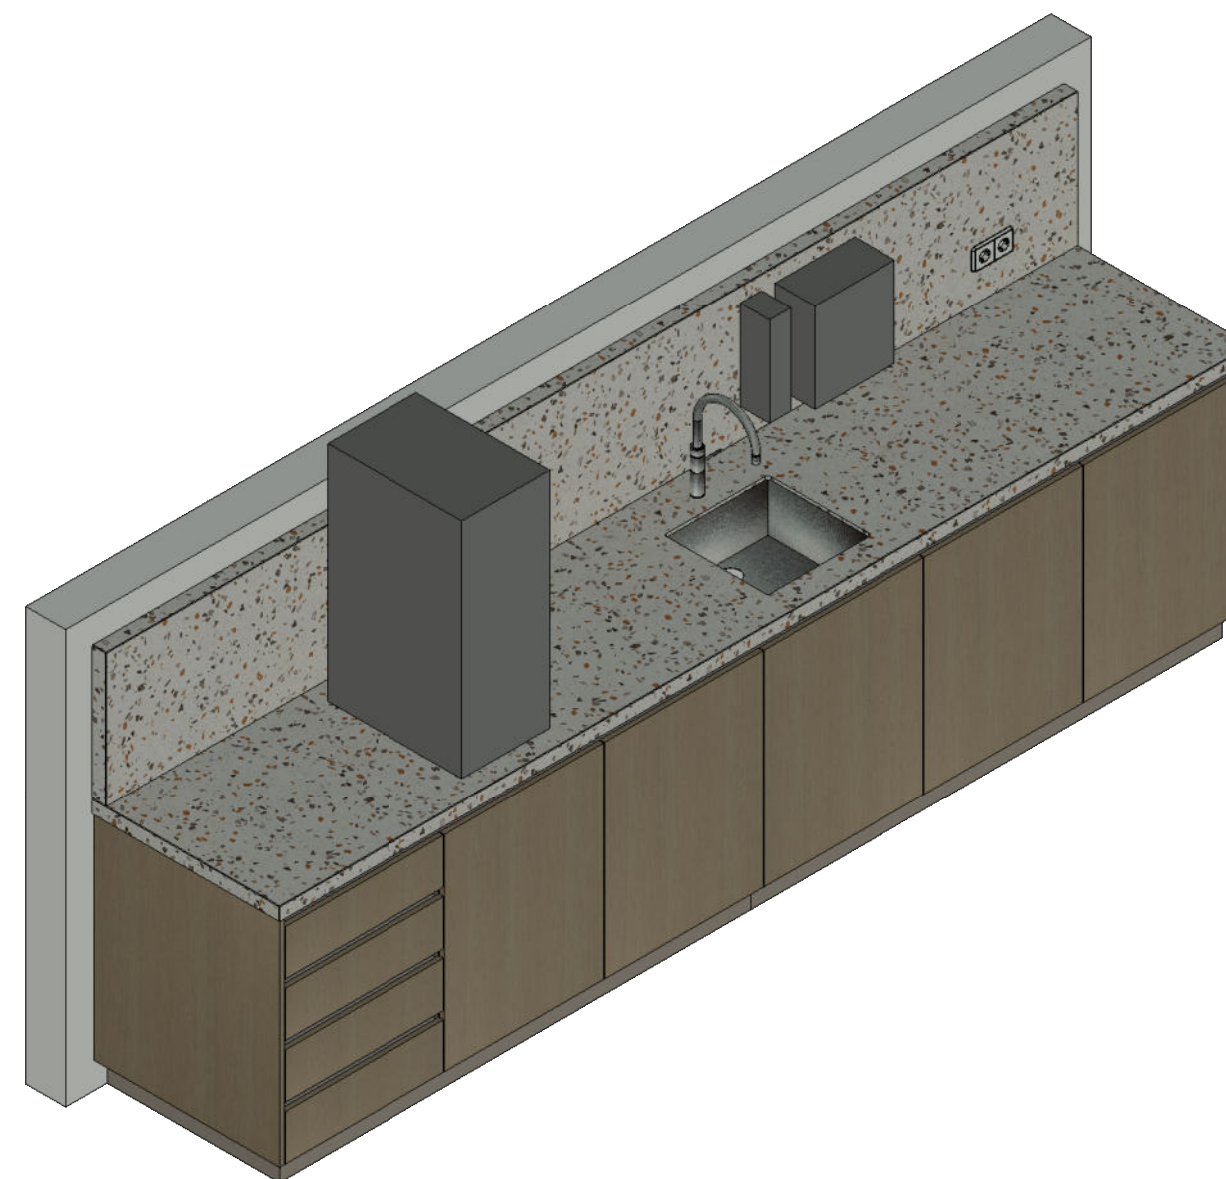


A&D Interieurbouw
De Trompet 1050
1967 DA HEEMSKERK

telefoon: (0251) 25 51 69
info@ad-interieur.nl




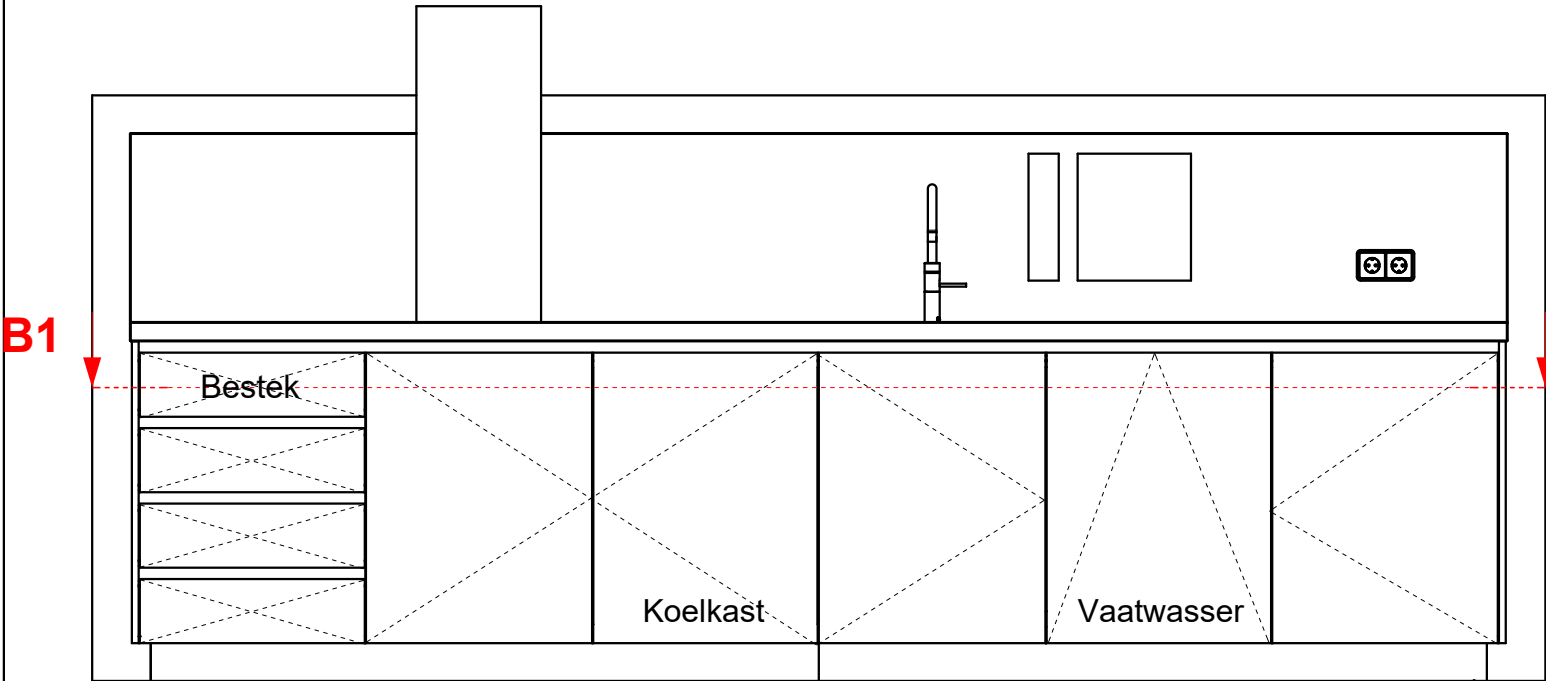

Vooraanzicht

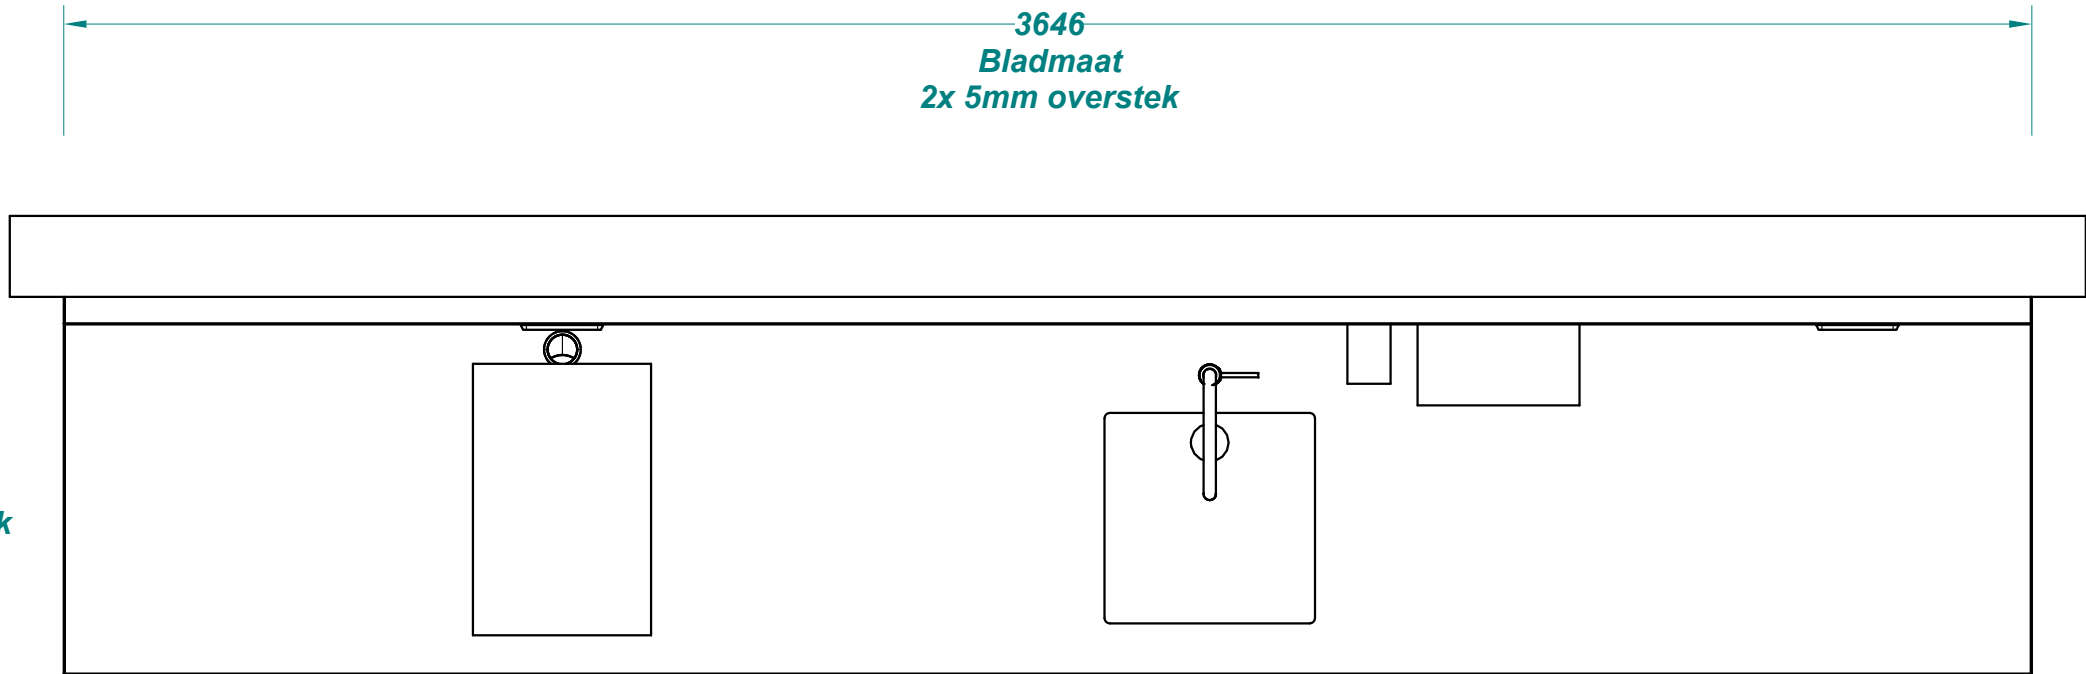


Bovenaanzicht

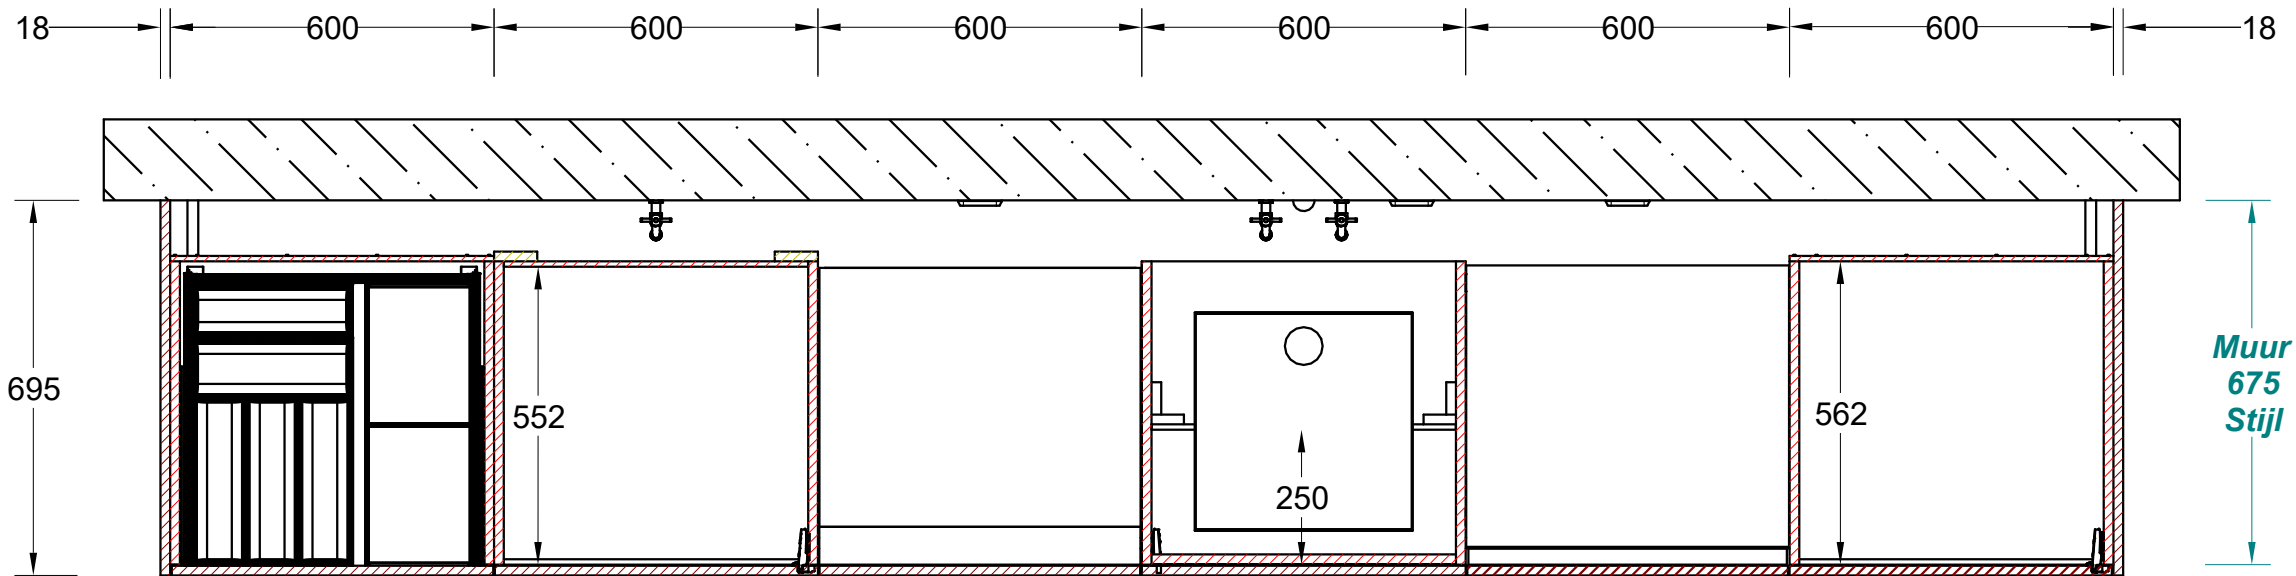


Section B1-B1

- Unilin UD81 CST Donkergrijs (18mm)
- Unilin Master oak 0H925 V2A (18mm)
- MDF vochtwerend 2-z Pfleiderer F76160 (20mm)
- MDF vochtwerend (38mm)
- Populieren multiplex (18mm)
- Kerrock Terrazzo 1251 Halite (12mm)


Projectnaam Veiligheidsregio Zaandam	Titel tekening 6N2A Pantry / bovenaanzichten	A&D Interieurbouw De Trompet 1050 1967 DA HEEMSKERK telefoon: (0251) 25 51 69 info@ad-interieur.nl	
Tekening nummer 6.N.2A	Getekend door JD		
Schaal 1:14	Datum 14-9-2025		

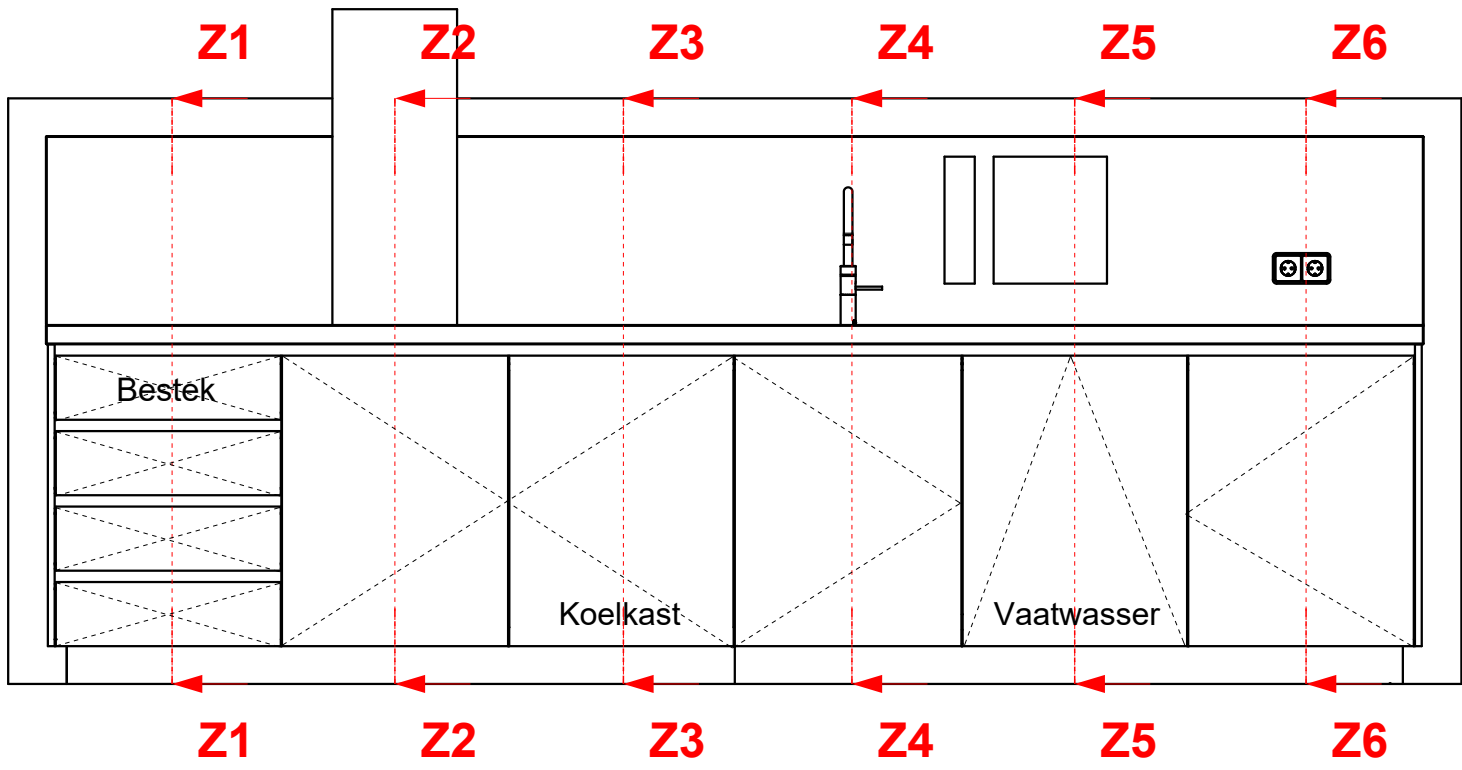


Vooraanzicht

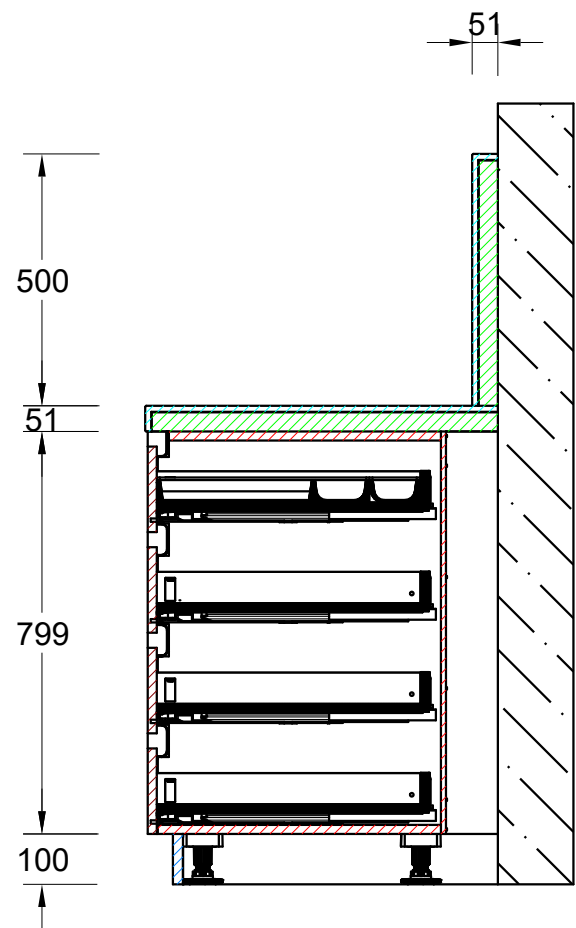


Section Z1-Z1

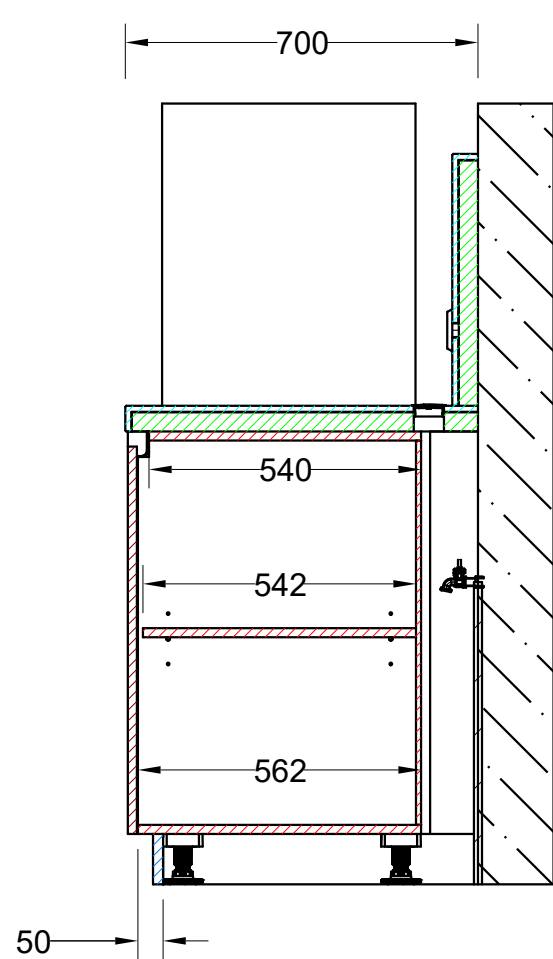


Section Z2-Z2

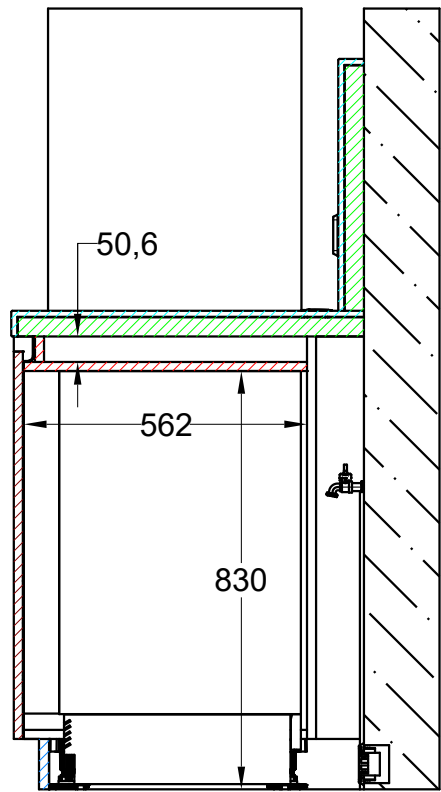


Section Z3-Z3

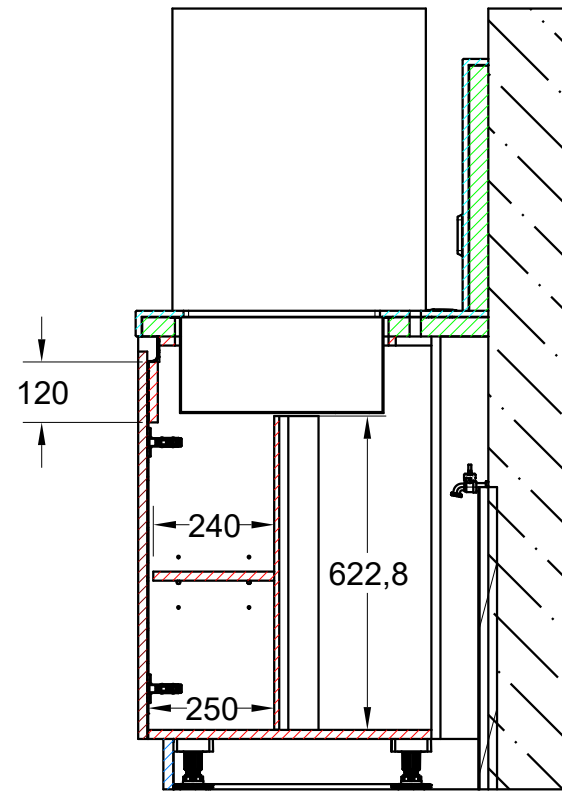

Section Z4-Z4

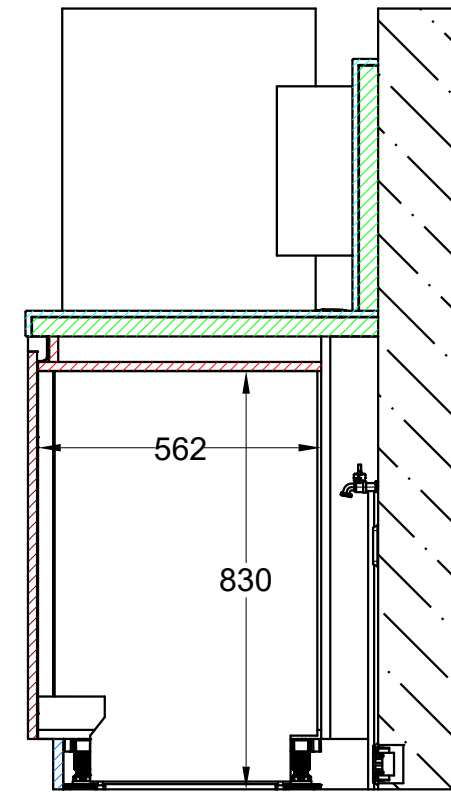


Section Z5-Z5

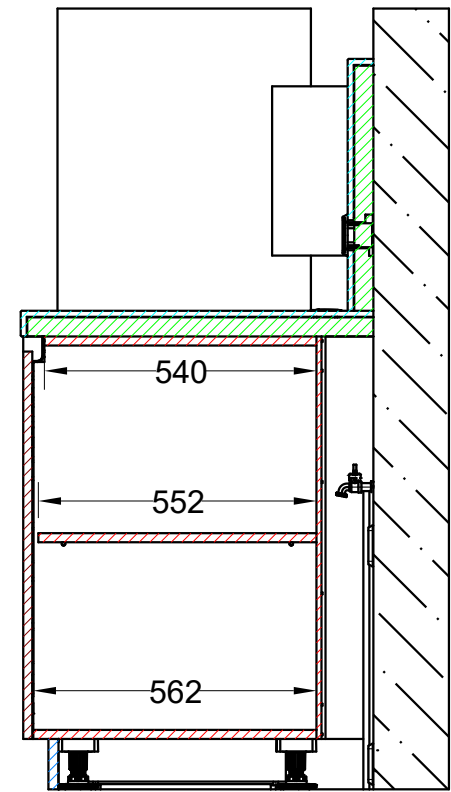


Section Z6-Z6

- Unilin UD81 CST Donkergrijs (18mm)
- Unilin Master oak 0H925 V2A (18mm)
- MDF vochtwerend 2-z Pflaiderer F76160 (20mm)
- MDF vochtwerend (38mm)
- Populieren multiplex (18mm)
- Kerrock Terrazzo 1251 Halite (12mm)

Projectnaam Veiligheidsregio Zaandam	Titel tekening 6N2A Pantry / zijaanzichten	A&D Interieurbouw De Trompet 1050 1967 DA HEEMSKERK telefoon: (0251) 25 51 69 info@ad-interieur.nl	
Tekening nummer 6.N.2A	Getekend door JD		
Schaal 1:15	Datum 14-9-2025		

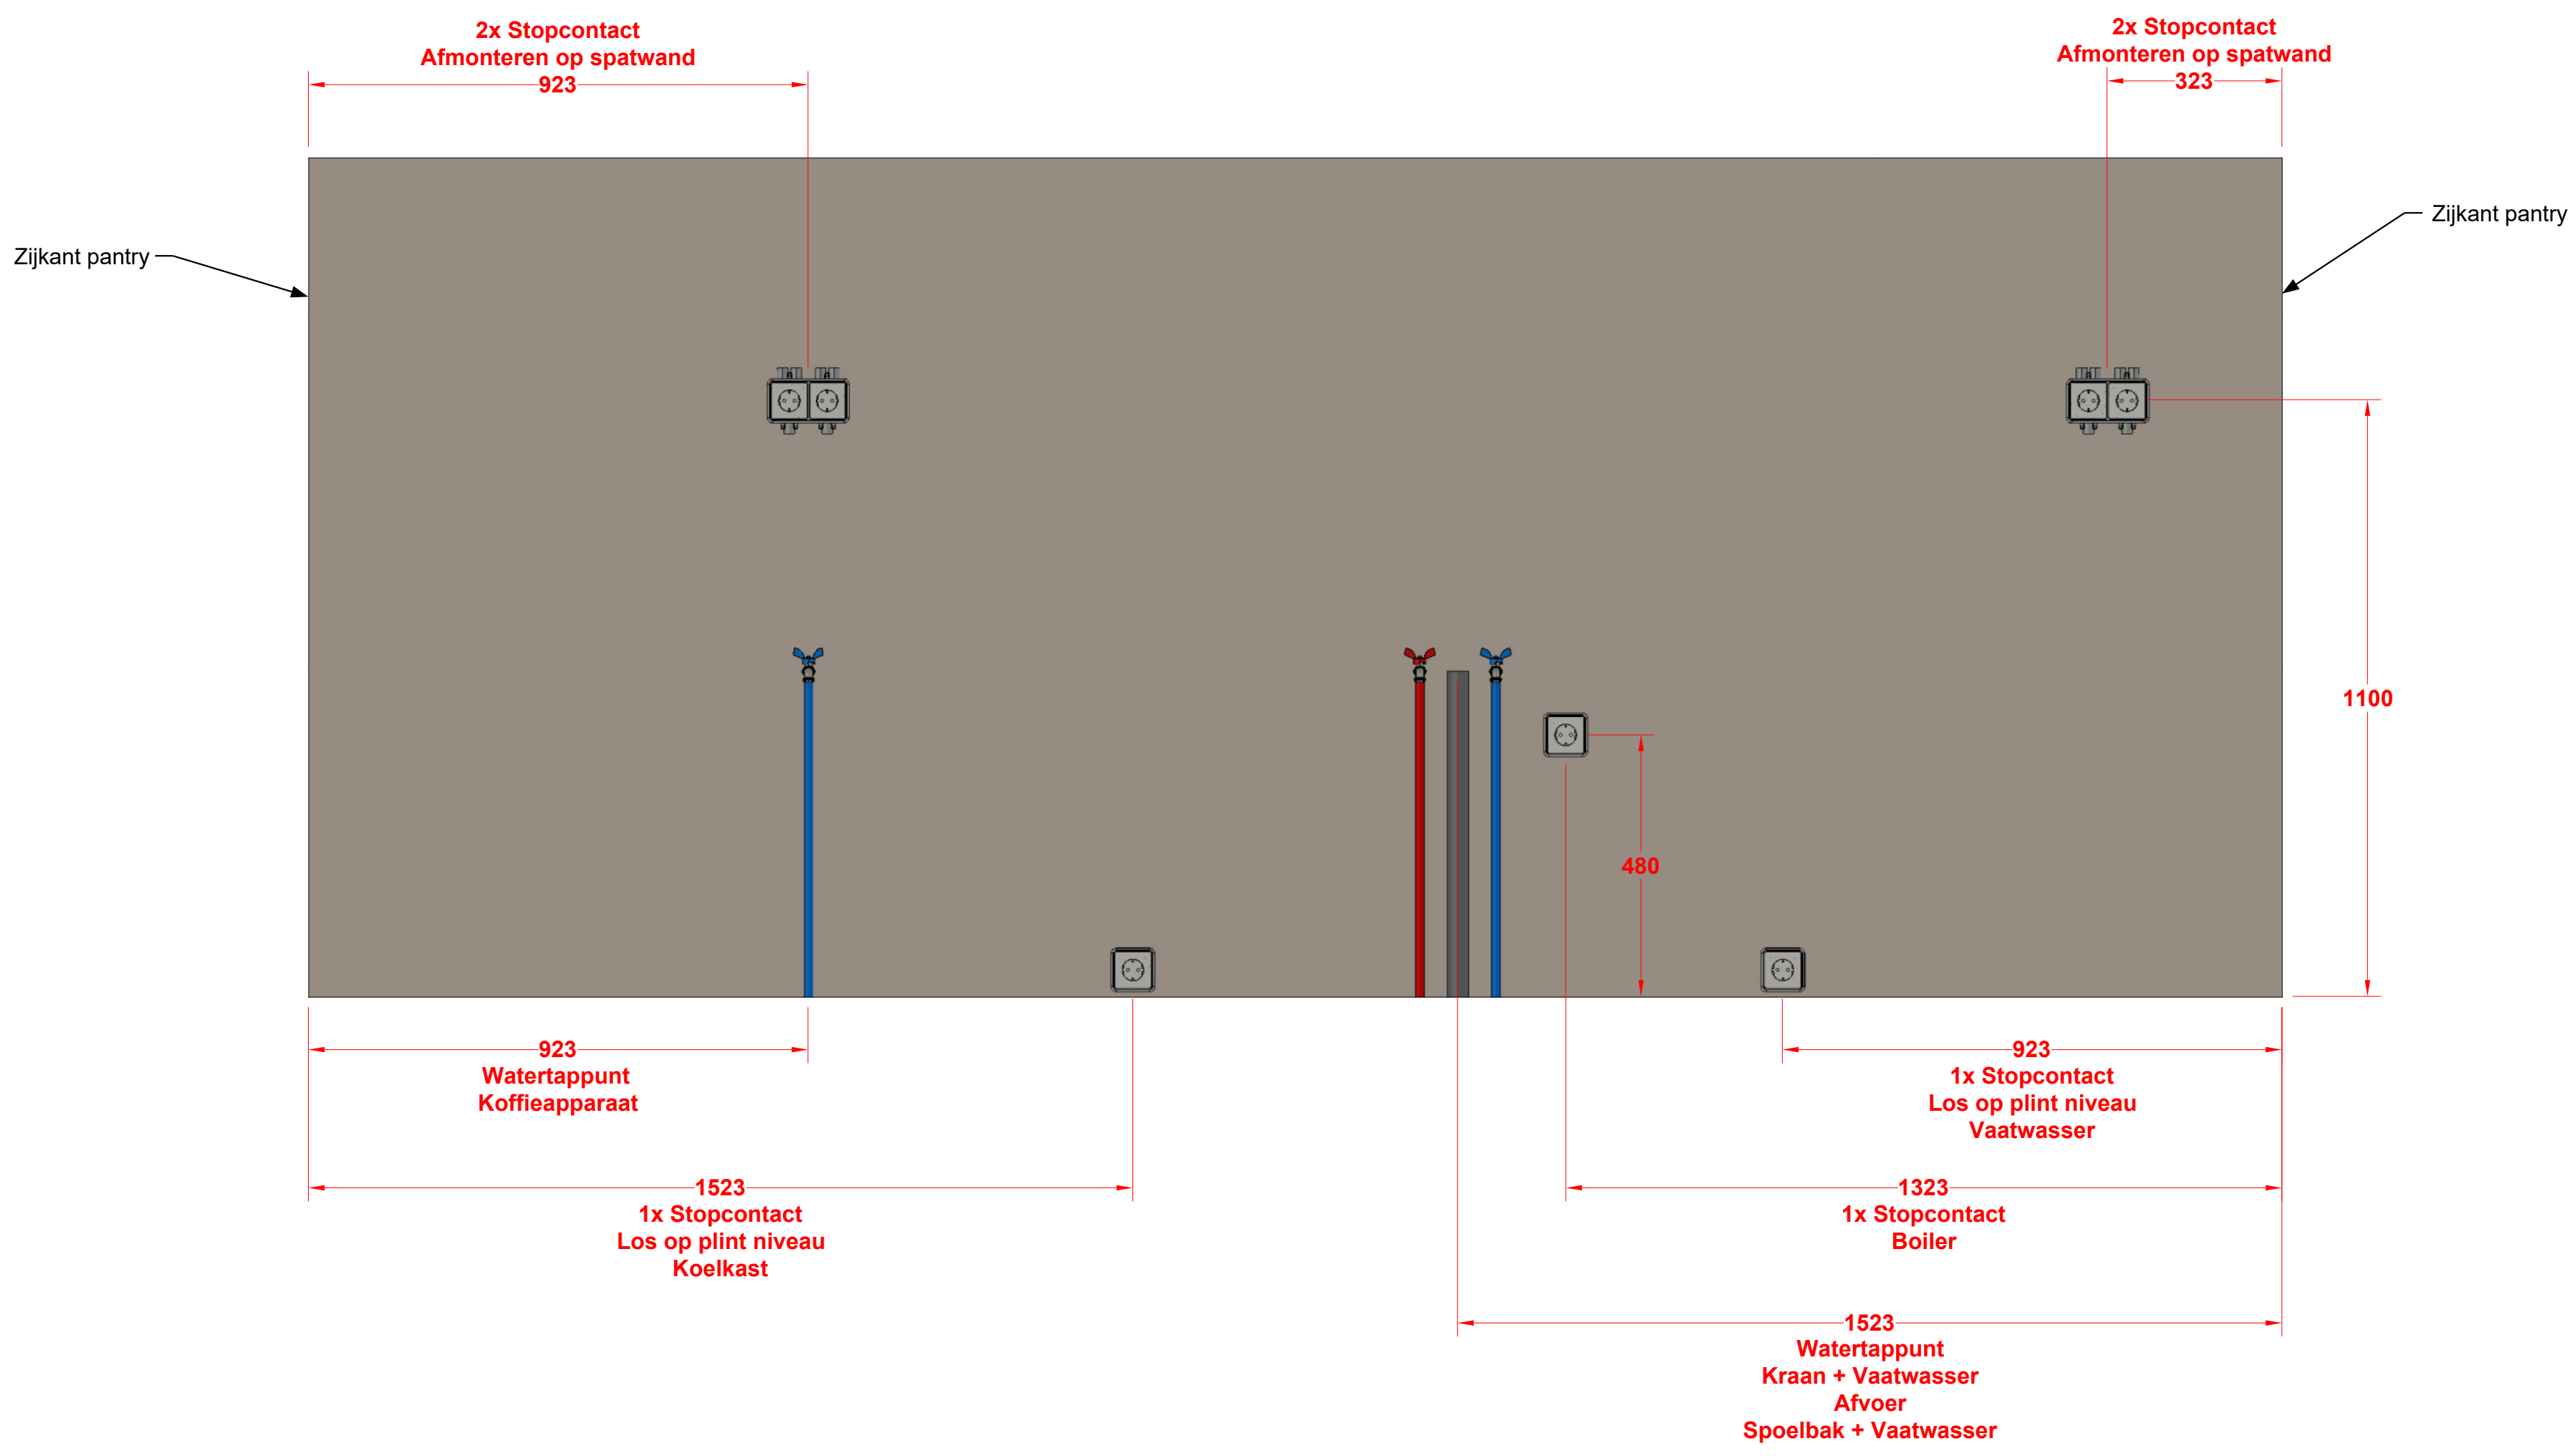

Projectnaam Veiligheidsregio Zaandam	Titel tekening 6N2A Pantry / installatie	A&D Interieurbouw De Trompet 1050 1967 DA HEEMSKERK telefoon: (0251) 25 51 69 info@ad-interieur.nl	
Tekening nummer 6.N.2A	Getekend door JD		
Schaal 1:10	Datum 14-9-2025		

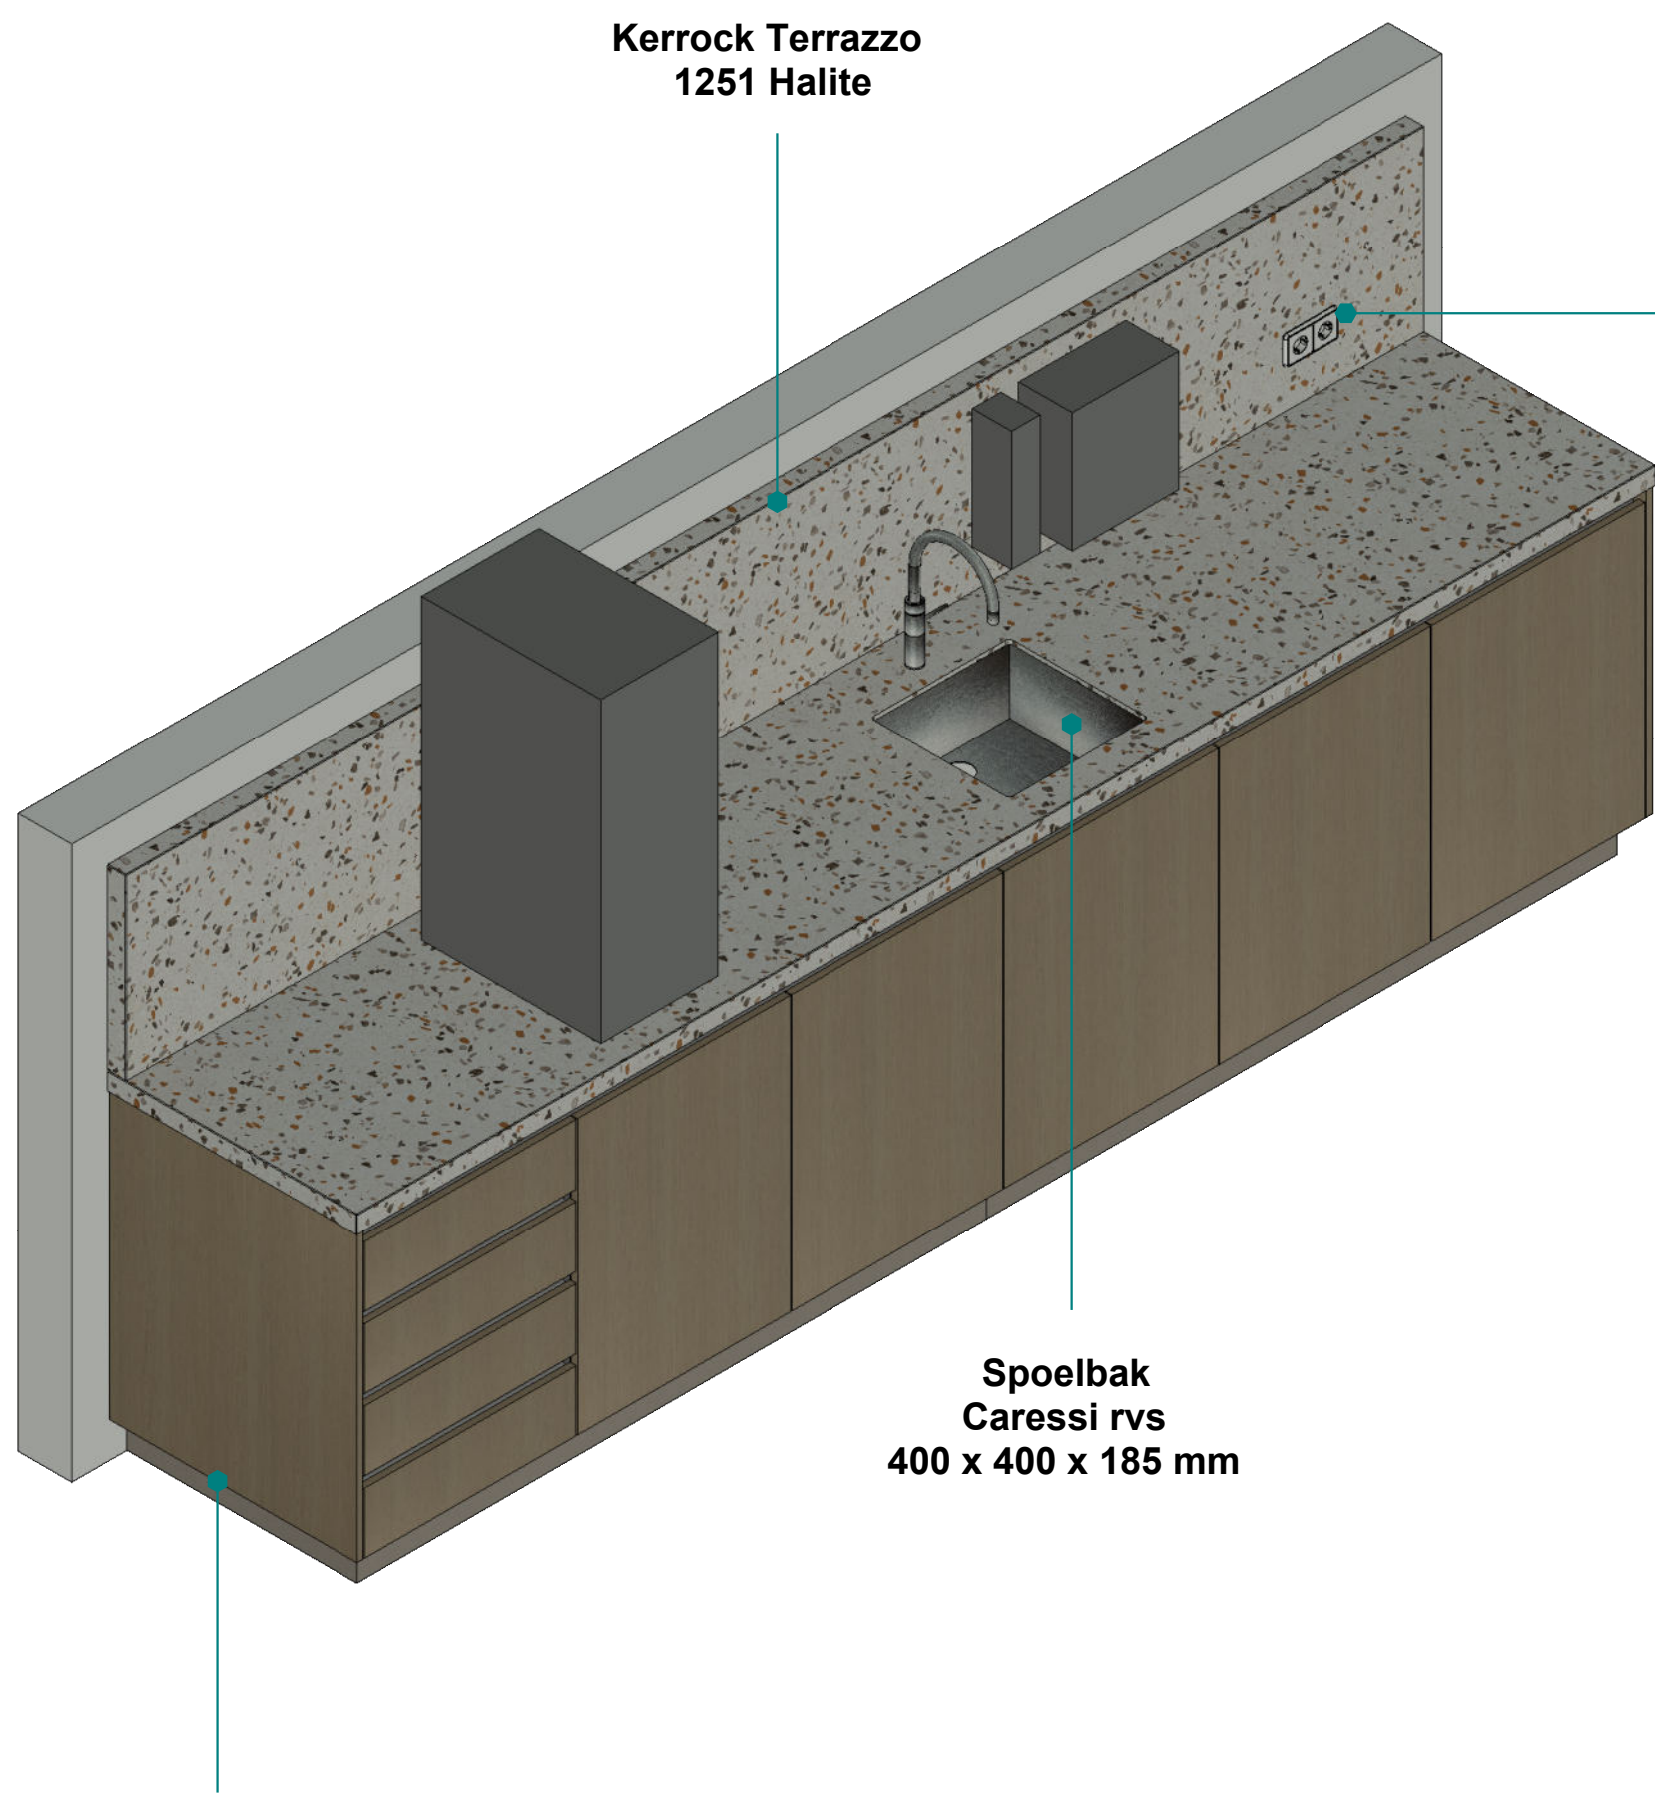


Unilin Master oak
0H925 V2A

Spoelbak
Caressi rvs
400 x 400 x 185 mm

Kerrock Terrazzo
1251 Halite

Stopcontacten
door installateur

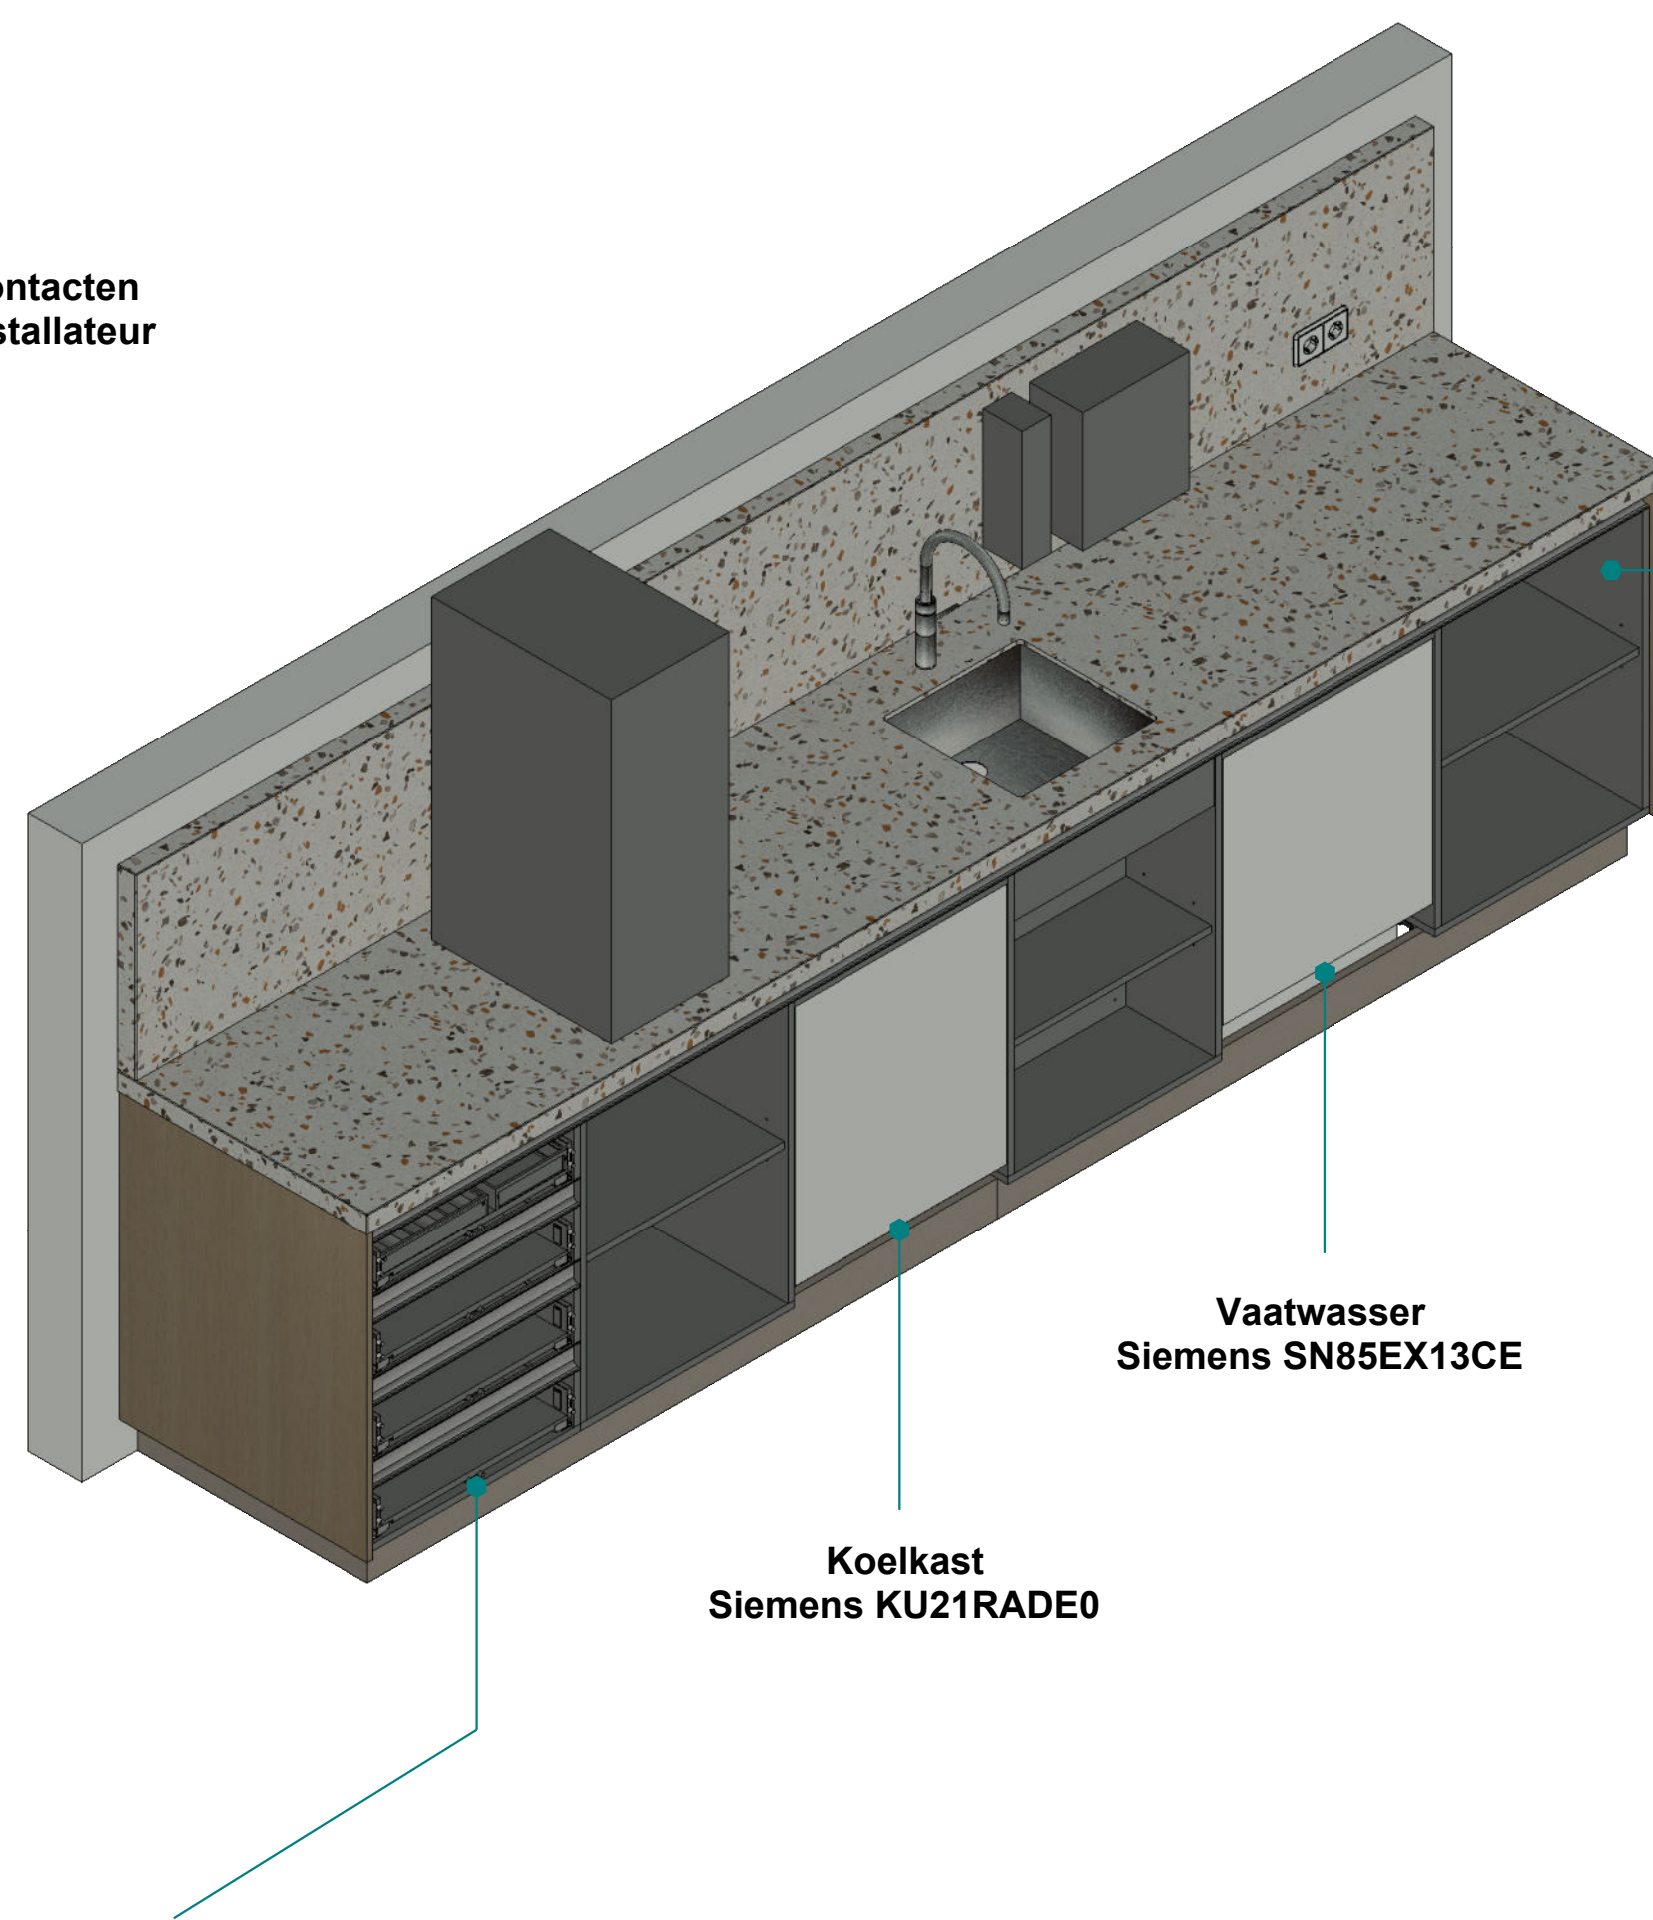

Unilin UD81 CST
Donkergrijs

Vaatwasser
Siemens SN85EX13CE

Koelkast
Siemens KU21RADE0

Blum Legrabox lades
bovenste lade met bestekindeling

Kleuren en structuren zijn indicatief, Materiaal info is leidend

Projectnaam	Titel tekening	A&D Interieurbouw De Trompet 1050 1967 DA HEEMSKERK telefoon: (0251) 25 51 69 info@ad-interieur.nl		
Veiligheidsregio Zaandam	6N2A Pantry / overzicht			
Tekening nummer	Getekend door			
6.N.2A	JD			
Schaal 1:15	Datum 14-9-2025			

Materiaal informatie

Blad + Spatwand

Zichtwerk = Kerrock Terrazzo 1251 Halite (12mm)

Zichtwerk :

Fronten = Unilin Master oak Natural Hay 0H925 / V2A (18mm)

Plinten = MDF Vochtwerend beplakt met HPL Pfleiderer F76160 Alux Champagne (20mm)

Binnenwerk :

Kasten = Unilin spaanplaat 0UD81 CST Donkergrijs (18mm)

Opvulling blad + spatwand = MDF Vochtwerend (38mm)

Overig :

Greeplijsten = L-profiel + C-profiel rvs-kleurig Artikelnr. 126.00.532

Spoelbak = Caressi rvs 400 x 400 x 185 mm (bxdxh) Artikelnr. 567.15.010

Kabeldoorvoer = boorgat-Ø: 60 mm rvs-optiek Artikelnr. 631.31.012

Scharnieren = Blum softclose 110°

Lade's = Blum Legrabox donkergrijs

Bestekbak = Blum orgalux

*Stopcontacten = **Door installateur***

Apparatuur :

Vaatwasser = Siemens SN85EX13CE

Koelkast = Siemens KU21RADE0

*Kraan + Boiler = **Door installateur***

Project informatie

Project : Veiligheidsregio Zaandam

Titel Tekening : 6N2B Pantry met opvulling


Tekening nummer : 6.N.2B

Opdrachtgever : Ooijevaar

Verdieping : 1e, 3e, 4e en 5e verdieping

Aantal : 4


Locatie : Prins Bernhardplein 112, 1508 XB Zaandam

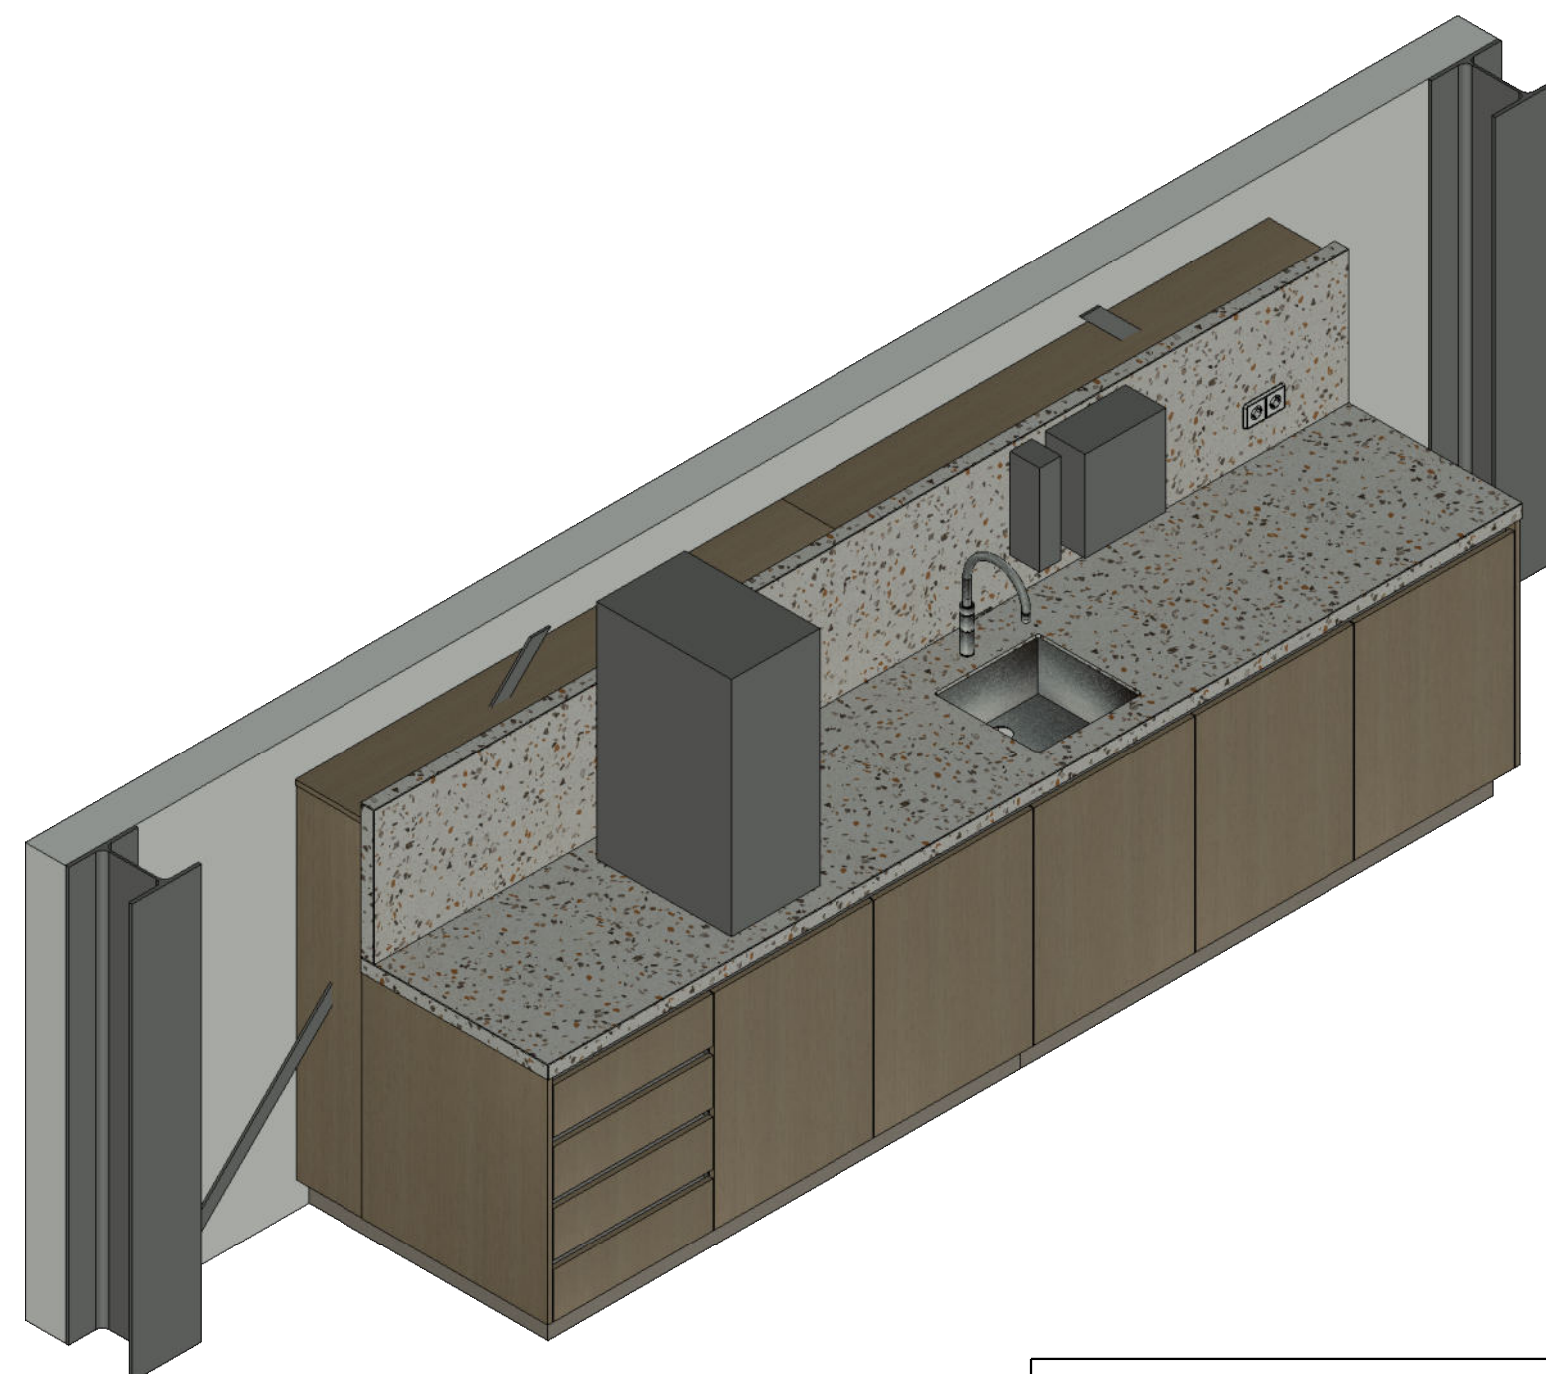

A&D Interieurbouw
De Trompet 1050
1967 DA HEEMSKERK


telefoon: (0251) 25 51 69
info@ad-interieur.nl



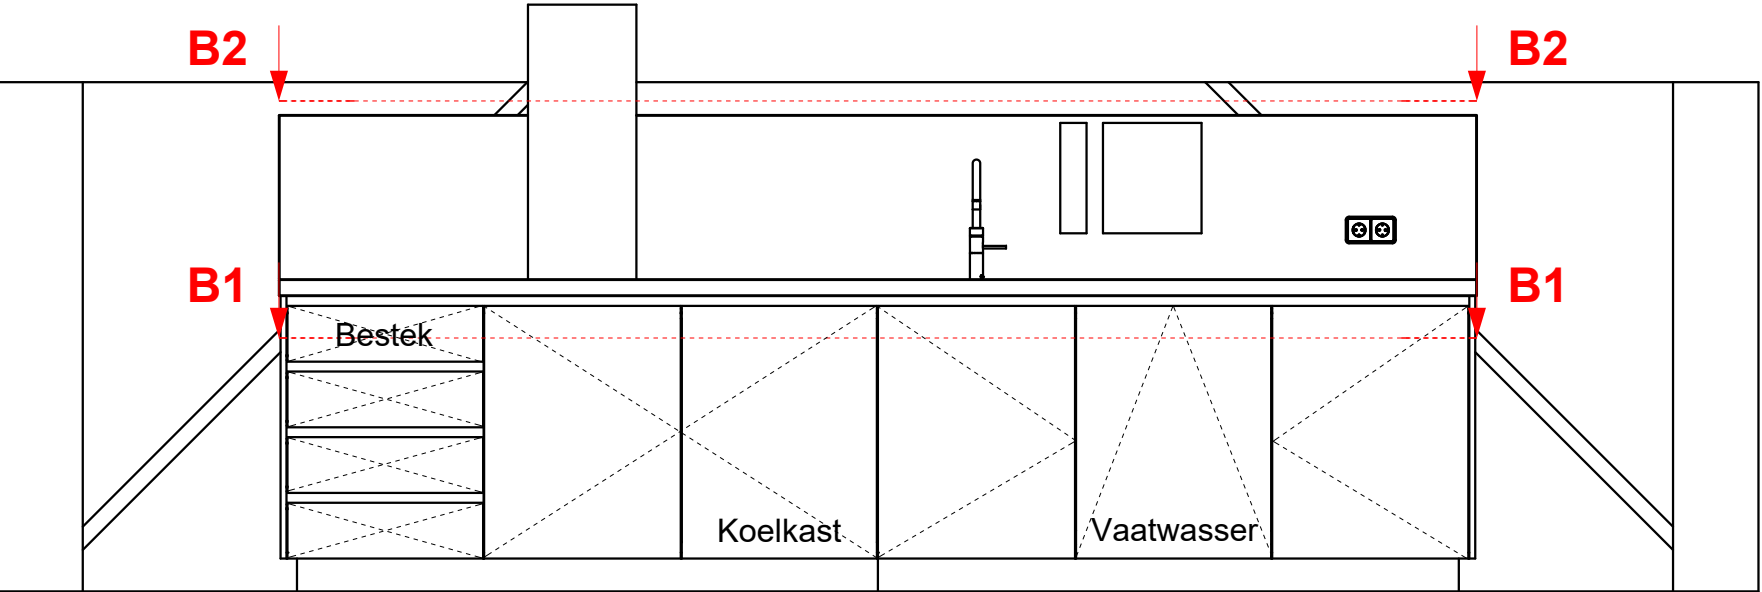


Vooraanzicht

700
Bladdiepte
1x 5mm overstek

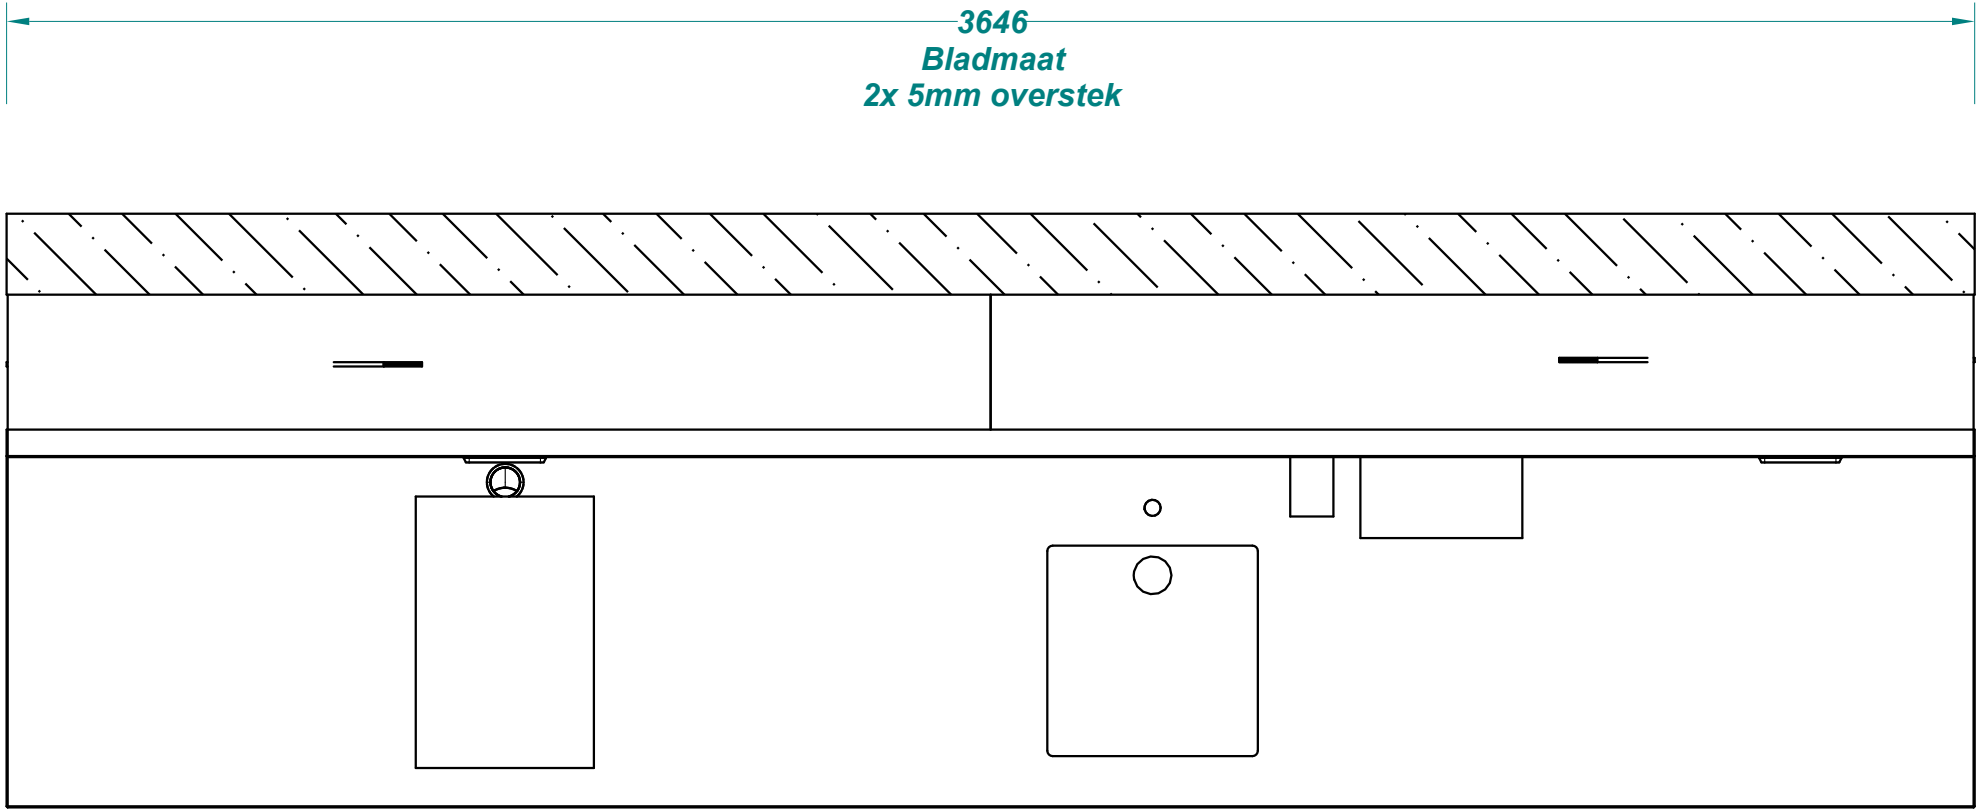

Section B2-B2

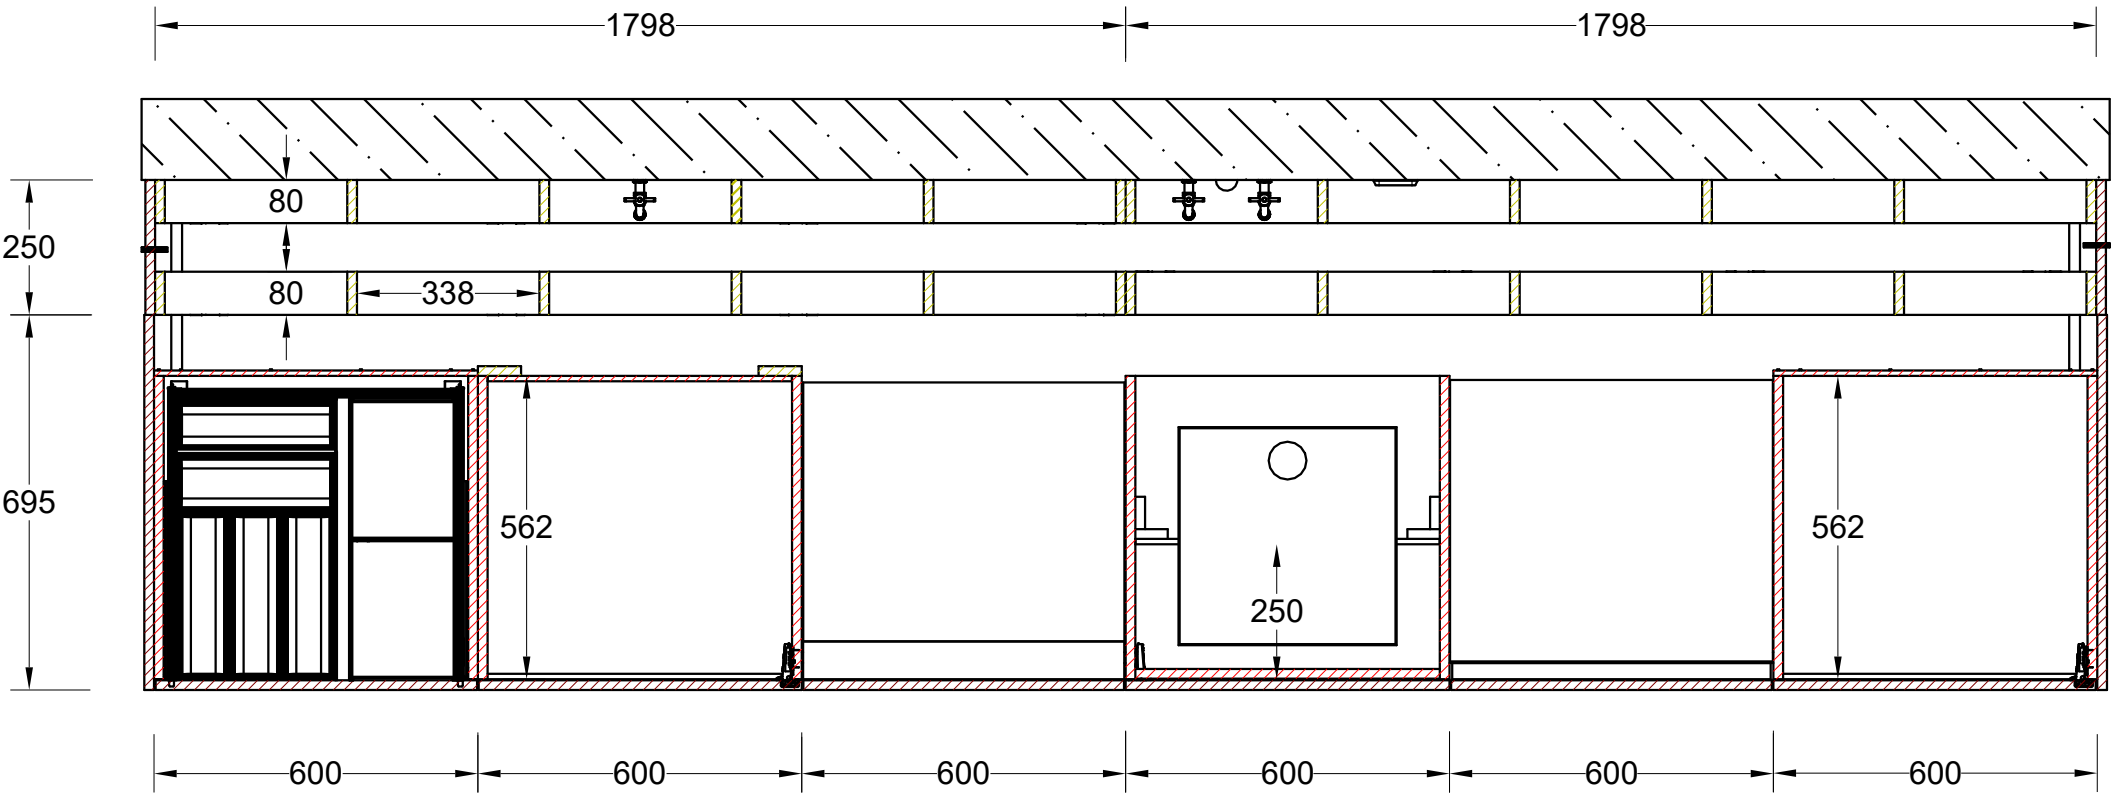


Muur
925
Stijl


Section B1-B1

- Unilin UD81 CST Donkergrijs (18mm)
- Unilin Master oak 0H925 V2A (18mm)
- MDF vochtwerend 2-z Pflenderer F76160 (20mm)
- MDF vochtwerend (38mm)
- Populieren multiplex (18mm)
- Kerrock Terrazzo 1251 Halite (12mm)


Projectnaam Veiligheidsregio Zaandam	Titel tekening 6N2B Pantry / bovenaanzichten	A&D Interieurbouw De Trompet 1050 1967 DA HEEMSKERK telefoon: (0251) 25 51 69 info@ad-interieur.nl	
Tekening nummer 6.N.2B	Getekend door JD		
Schaal 1:14	Datum 14-9-2025		

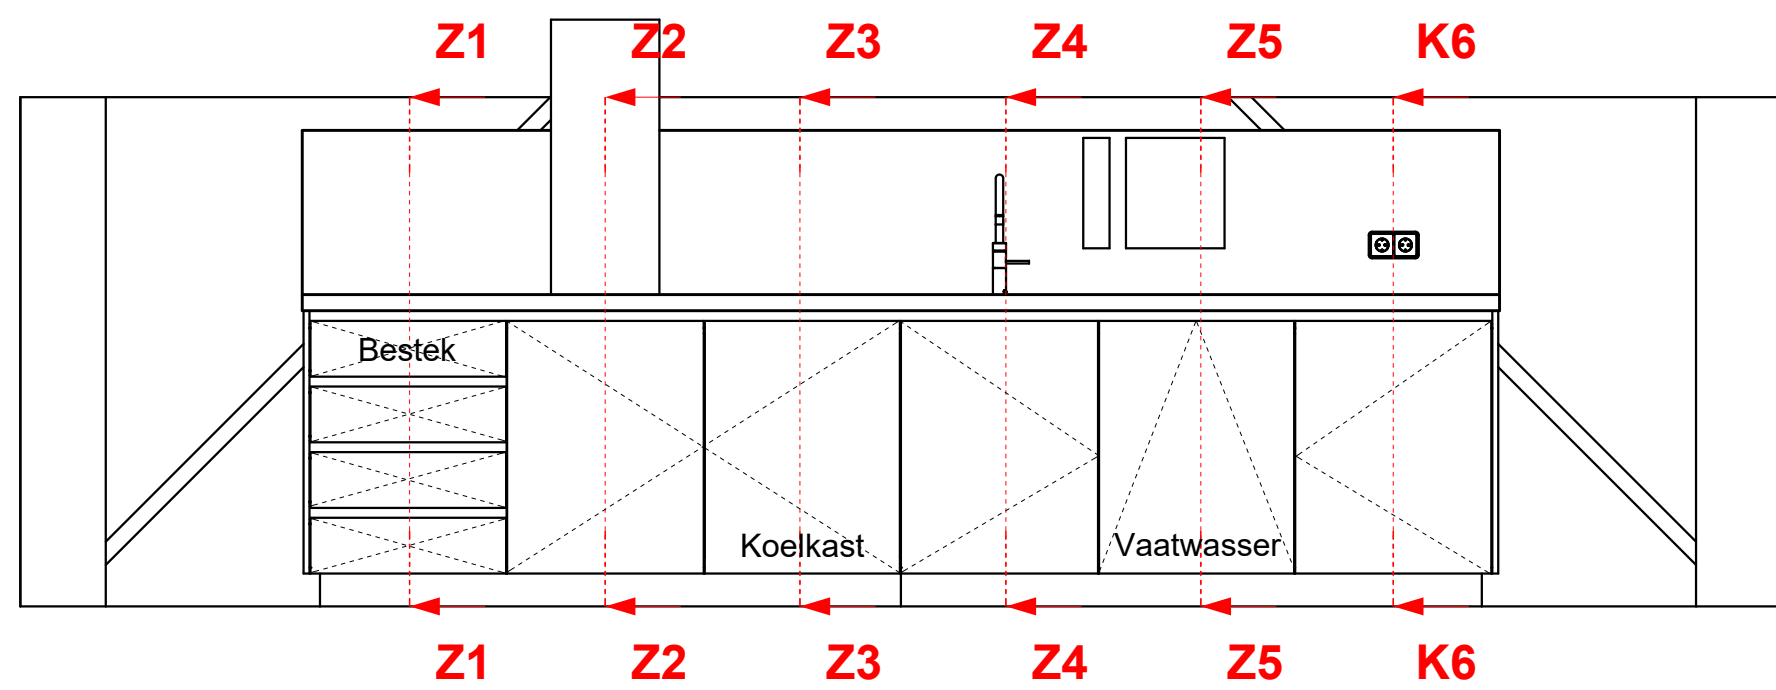


Vooraanzicht

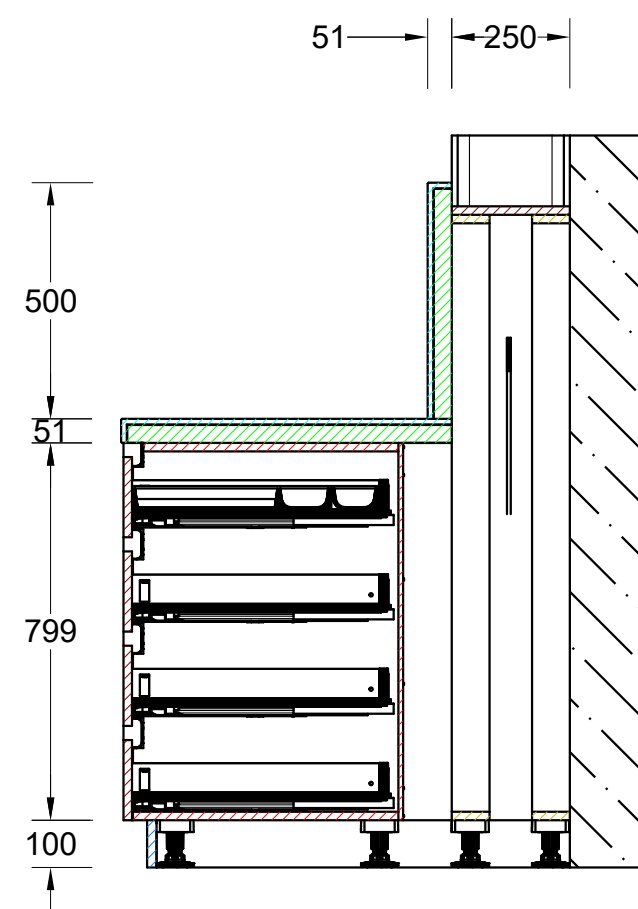


Section Z1-Z1

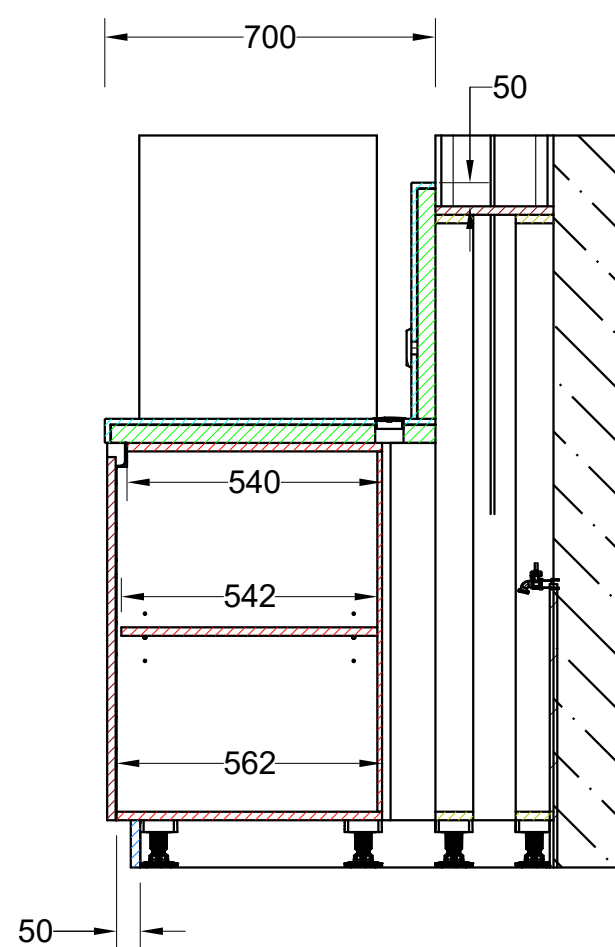


Section Z2-Z2

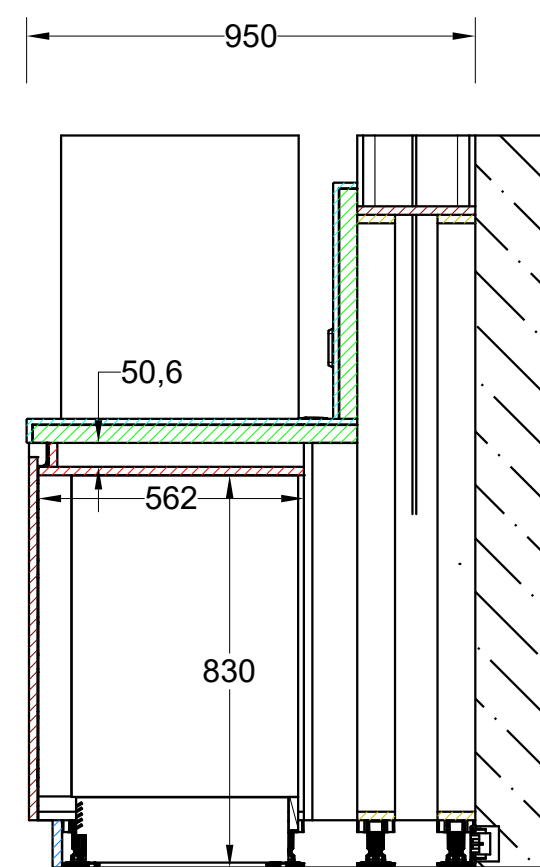


Section Z3-Z3

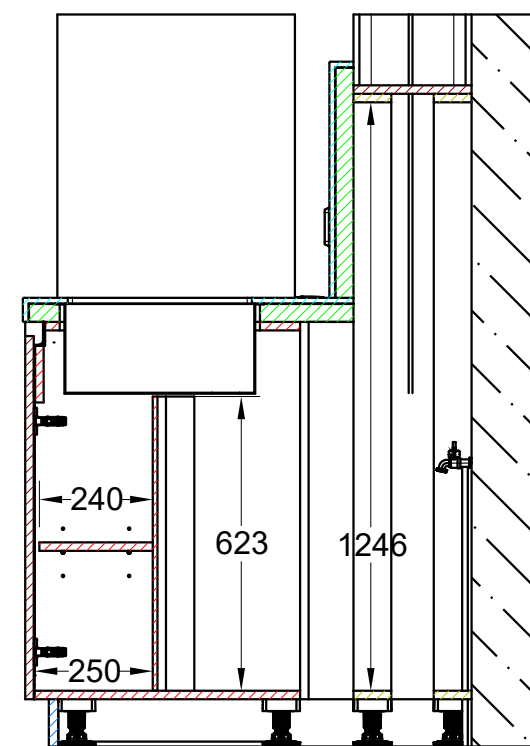

Section Z4-Z4

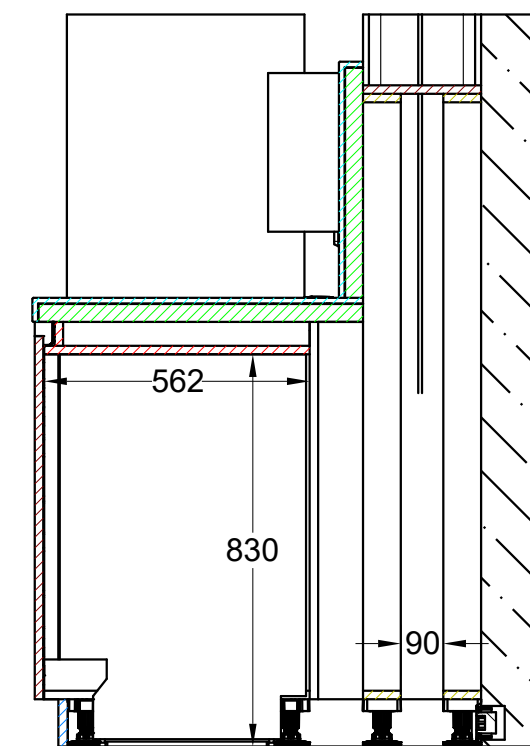


Section Z5-Z5

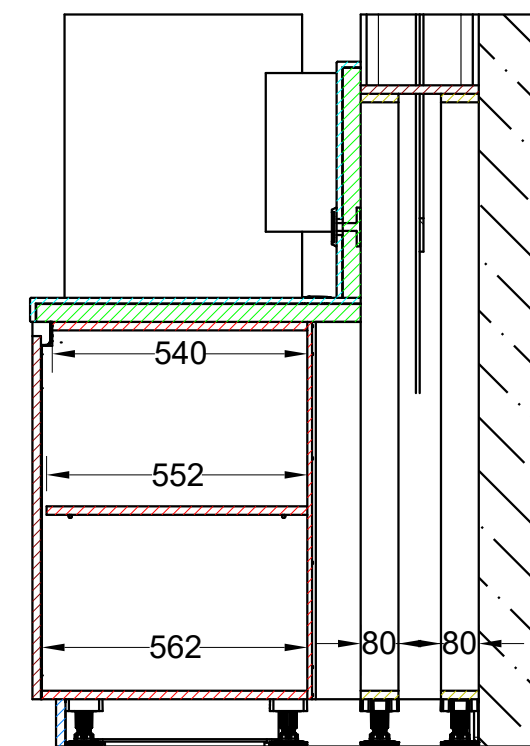


Section K6-K6

- Unilin UD81 CST Donkergrijs (18mm)
- Unilin Master oak 0H925 V2A (18mm)
- MDF vochtwerend 2-z Pflleiderer F76160 (20mm)
- MDF vochtwerend (38mm)
- Populieren multiplex (18mm)
- Kerrock Terrazzo 1251 Halite (12mm)

Projectnaam Veiligheidsregio Zaandam	Titel tekening 6N2B Pantry / bovenaanzichten	A&D Interieurbouw De Trompet 1050 1967 DA HEEMSKERK telefoon: (0251) 25 51 69 info@ad-interieur.nl	
Tekening nummer 6.N.2B	Getekend door JD		
Schaal 1:16	Datum 14-9-2025		

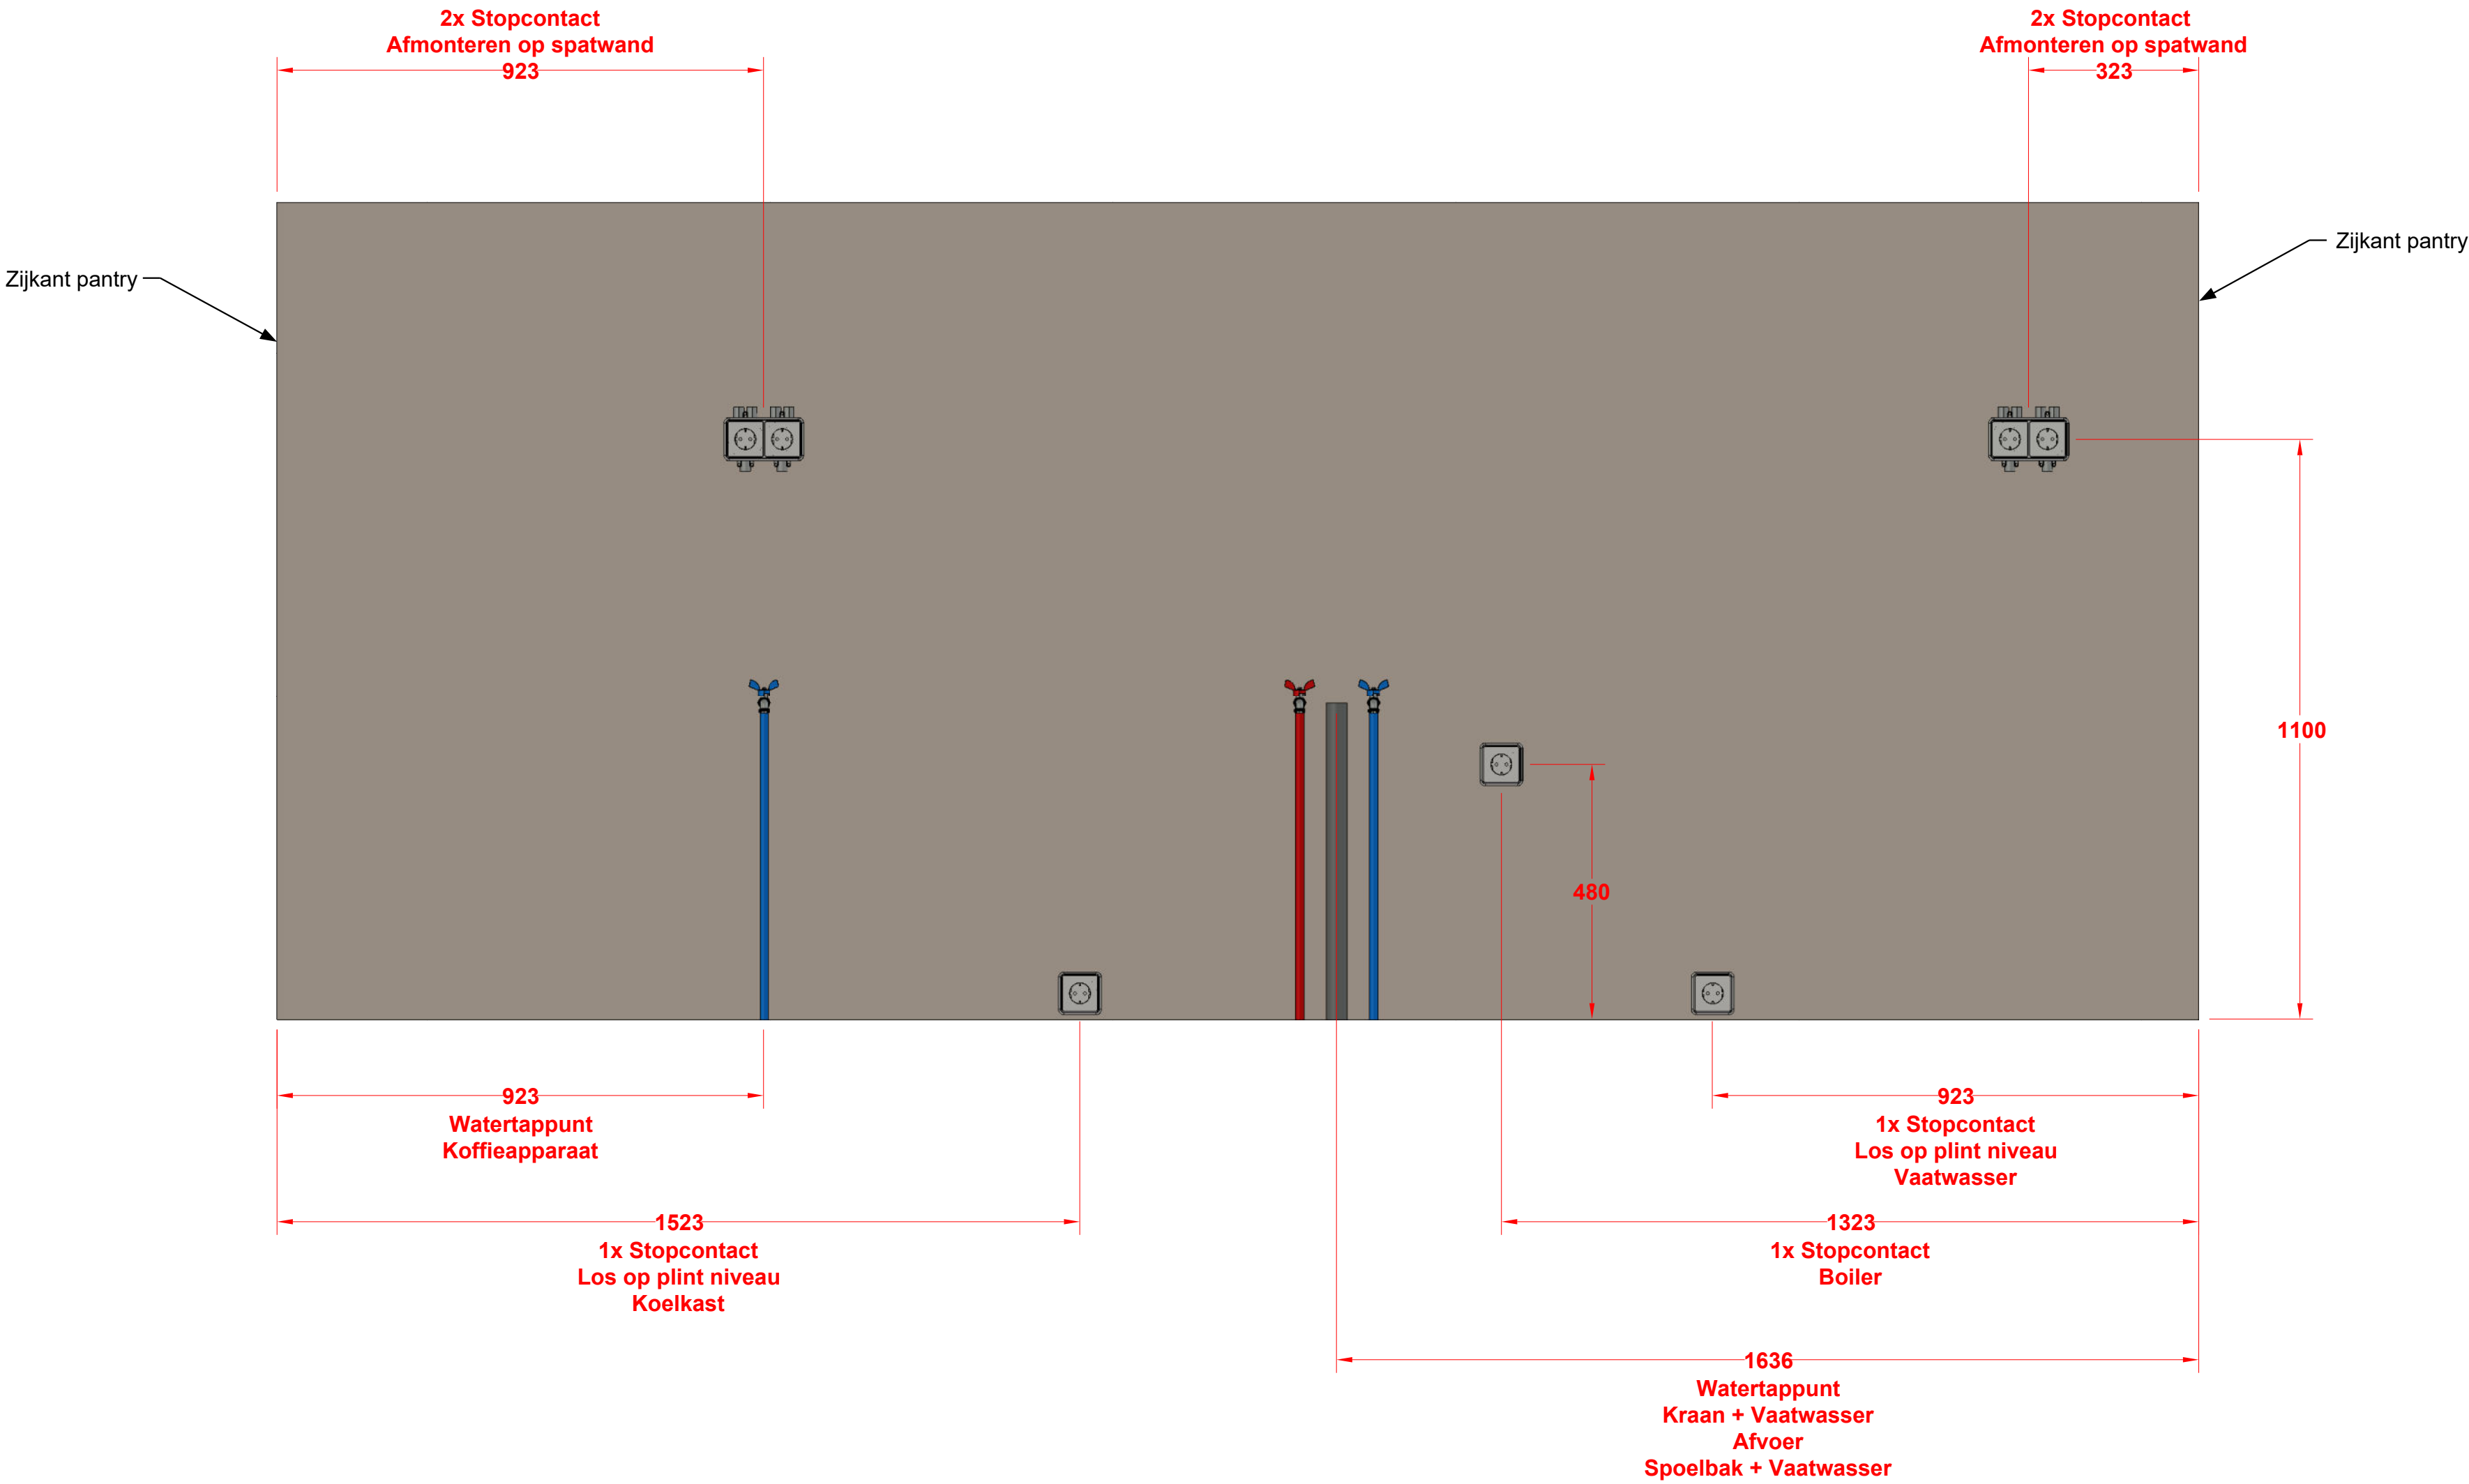

Projectnaam Veiligheidsregio Zaandam	Titel tekening 6N2B Pantry / installatie	A&D Interieurbouw De Trompet 1050 1967 DA HEEMSKERK telefoon: (0251) 25 51 69 info@ad-interieur.nl	
Tekening nummer 6.N.2B	Getekend door JD		
Schaal 1:10	Datum 14-9-2025		

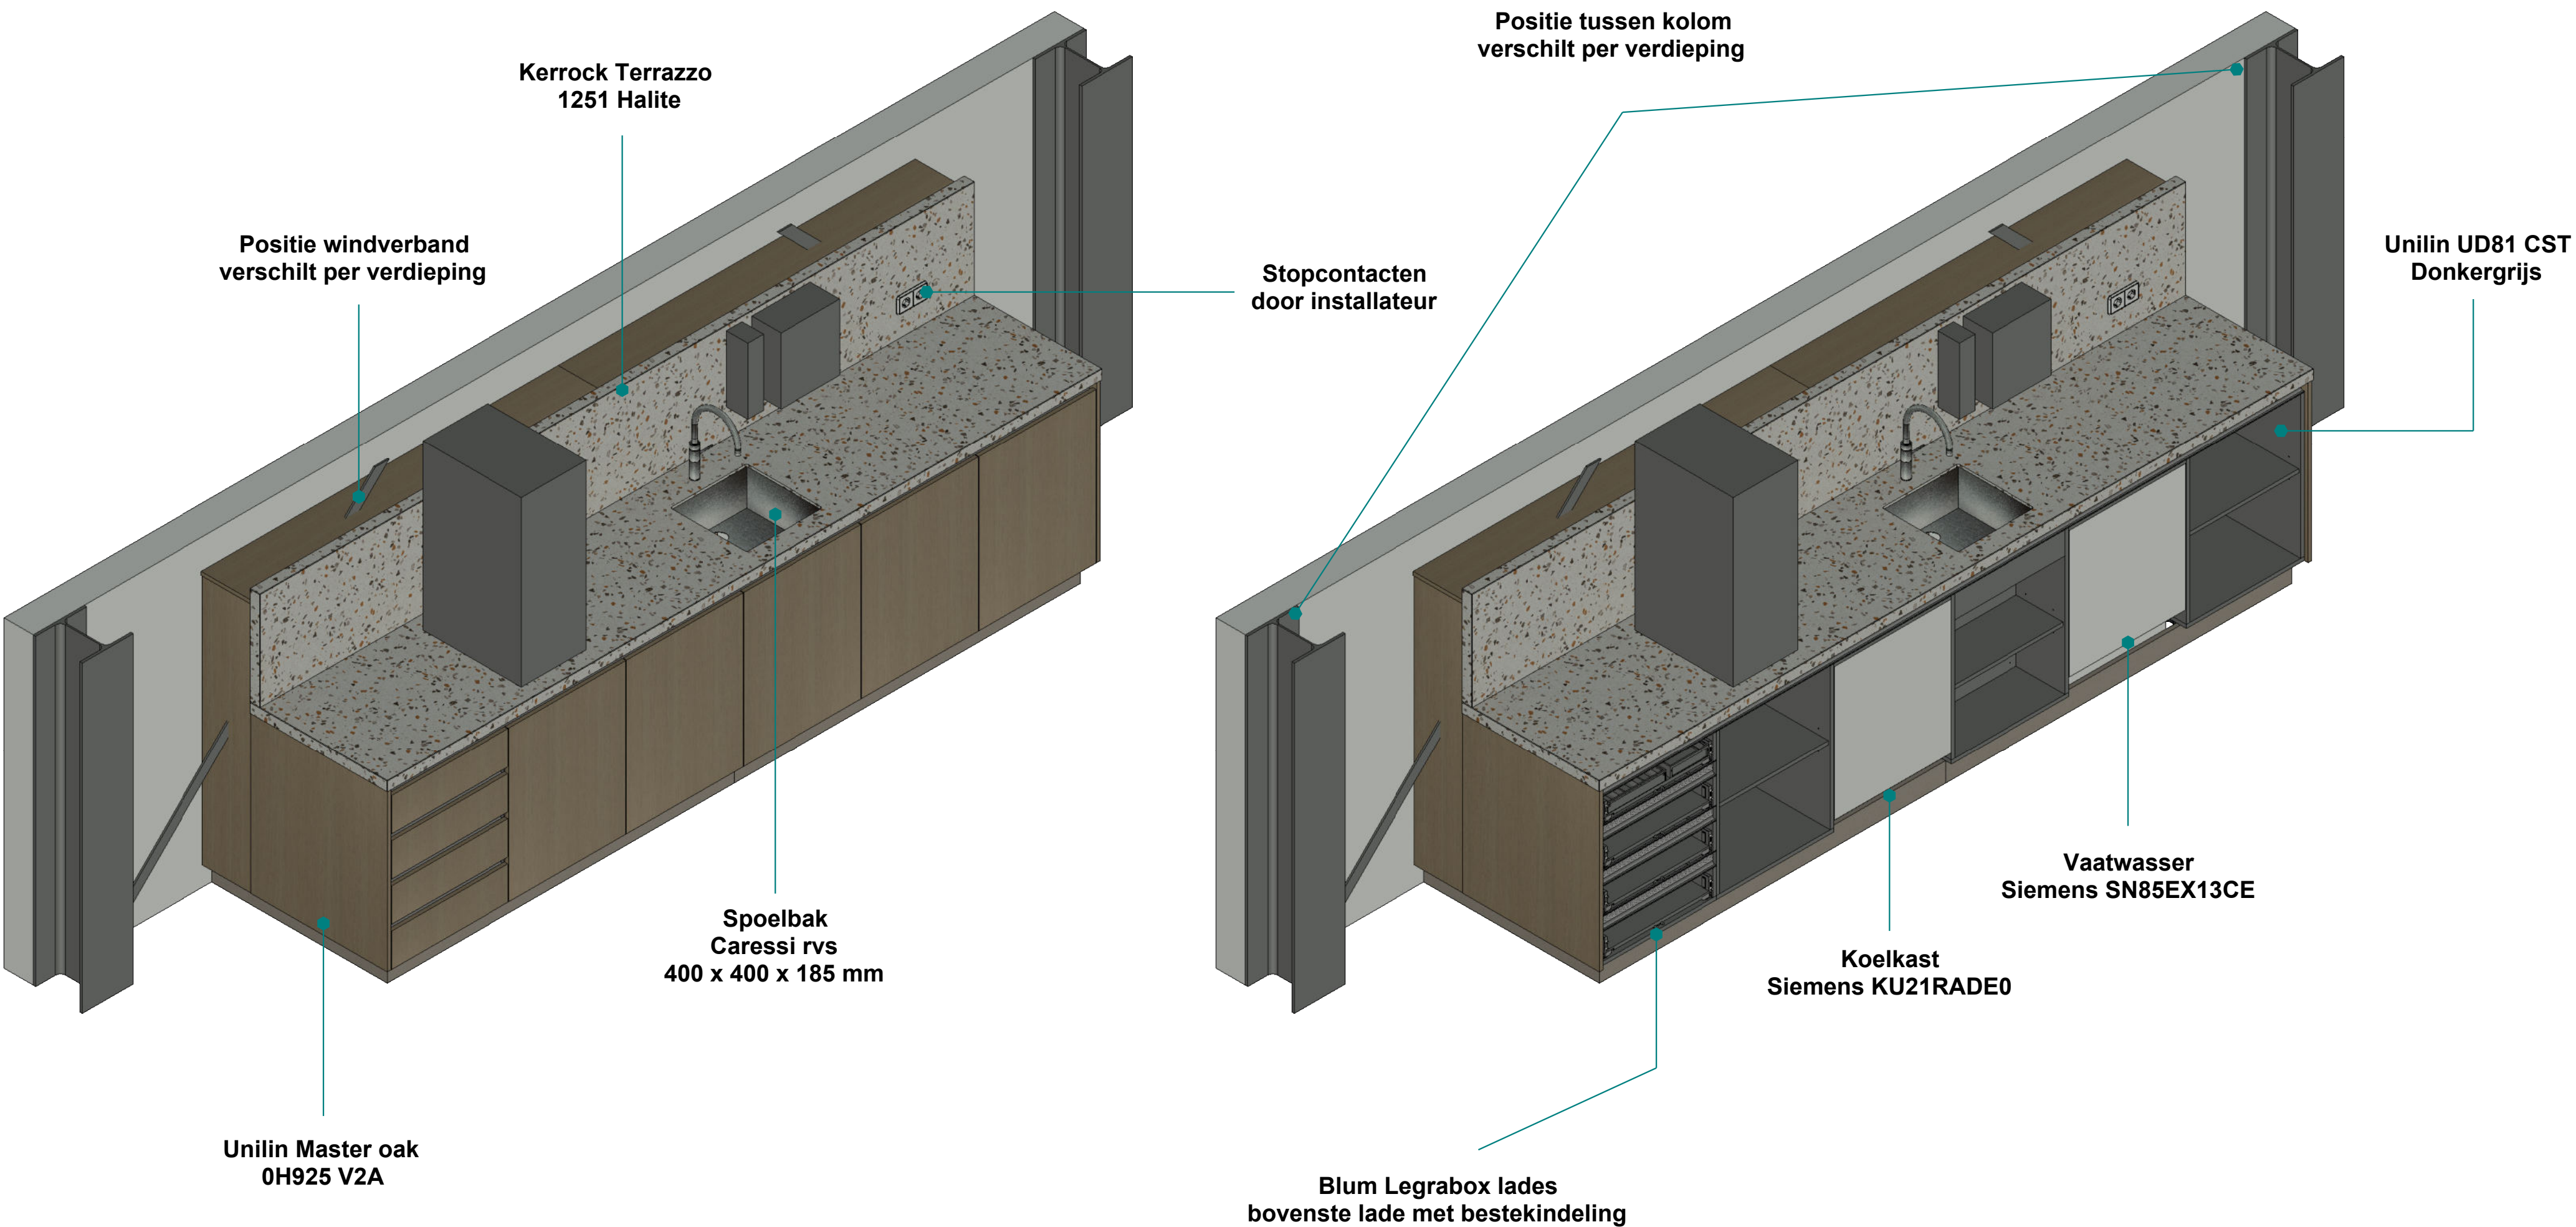

Kleuren en structuren zijn indicatief, Materiaal info is leidend

Projectnaam	Titel tekening	A&D Interieurbouw De Trompet 1050 1967 DA HEEMSKERK telefoon: (0251) 25 51 69 info@ad-interieur.nl
Veiligheidsregio Zaandam	6N2B Pantry / overzicht	
Tekening nummer	Getekend door	
6.N.2B	JD	
Schaal 1:10	Datum 14-9-2025	



Materiaal informatie

Blad

Zichtwerk = Kerrock Venetian Terrazzo 1160 (12mm)

Zichtwerk :

Fronten = Unilin Master oak Natural Copper 0H926 / V2A (18mm)

Plinten = MDF Vochtwerend beplakt met HPL Pfleiderer F76160 Alux Champagne (20mm)

Ombouw = Beplakt met Organoid Kaffeeleder (0.2mm)

Hoekbescherming = Aluminium hoekprofiel gepoedercoat in RAL 8015 kastanjebruin

Binnenwerk :

Kasten = Unilin spaanplaat 0UD81 CST Donkergrijs (18mm)

Opvulling blad = MDF Vochtwerend (38mm)

Framewerk = Populieren multiplex + MDF vochtwerend (18mm)

Overig :

Greeplijsten = L-profiel + C-profiel rvs-kleurig Artikelnr. 126.00.532

Spoelbak = Caressi rvs 400 x 400 x 185 mm (bxdxh) Artikelnr. 567.15.010

Kabeldoorvoer = boorgat-Ø: 60 mm rvs-optiek Artikelnr. 631.31.012

Scharnieren = Blum softclose 110°

Lade's = Blum Legrabox donkergrijs

Bestekbak = Blum orgalux

Stopcontacten = **Door installateur**

Apparatuur :

Kraan + Boiler = **Door installateur**

Project informatie

Project : Veiligheidsregio Zaandam

Titel Tekening : 6N3 Koffiepantry


Tekening nummer : 6.N.3

Opdrachtgever : Ooijevaar

Verdieping : Souterrain

Aantal : 1


Locatie : Prins Bernhardplein 112, 1508 XB Zaandam

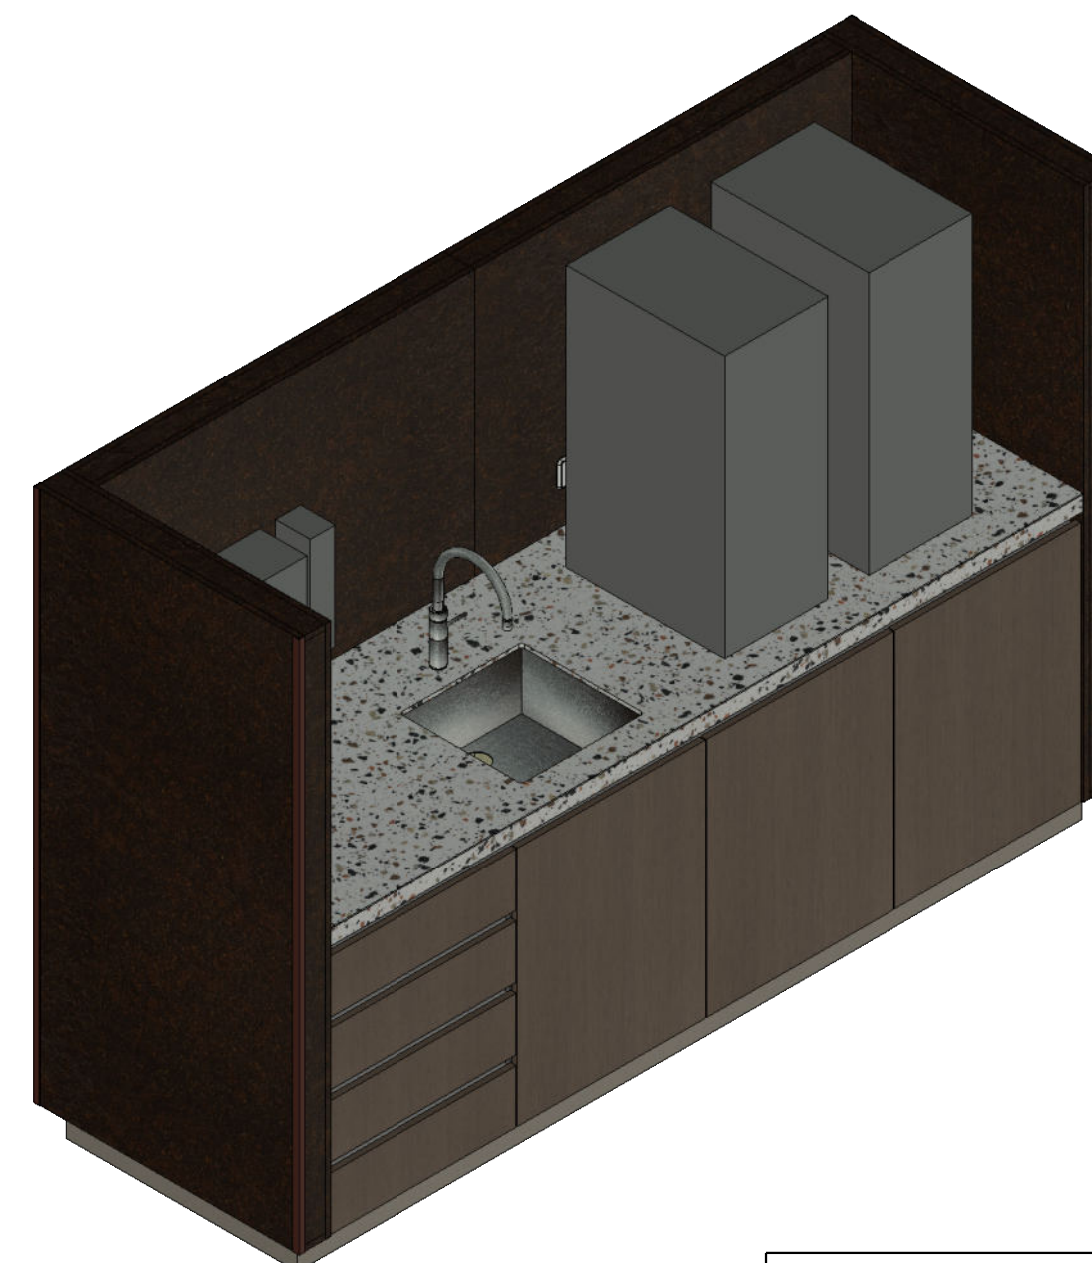


A&D Interieurbouw
De Trompet 1050
1967 DA HEEMSKERK

telefoon: (0251) 25 51 69
info@ad-interieur.nl




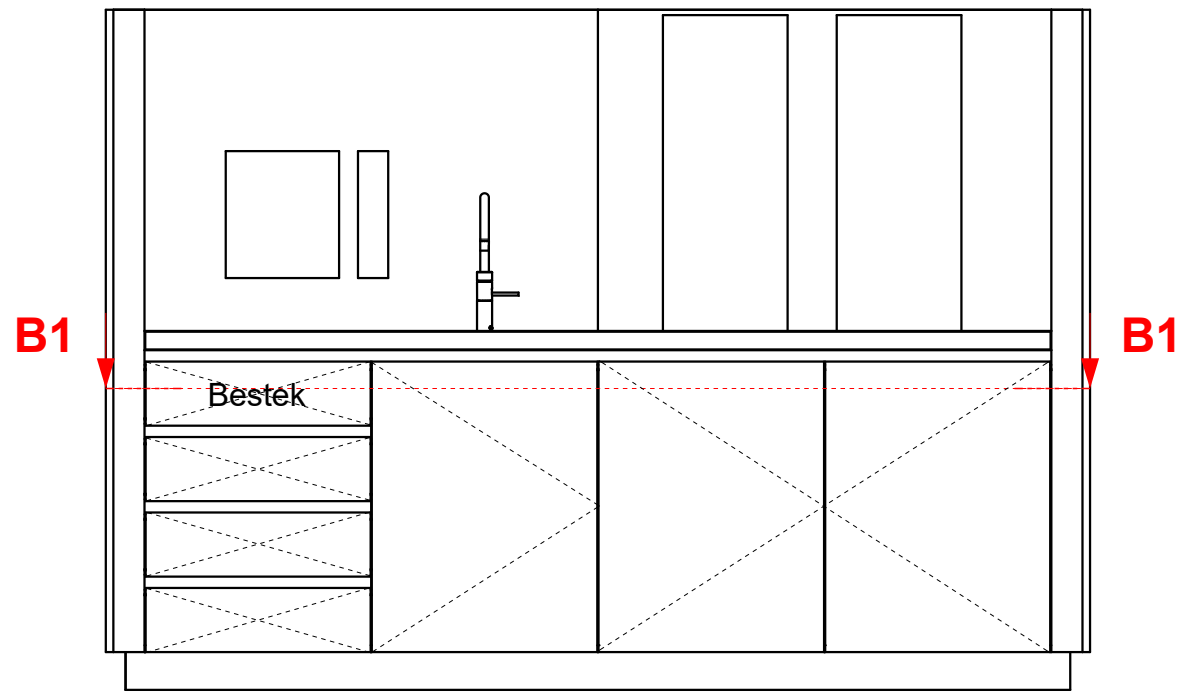

Vooraanzicht

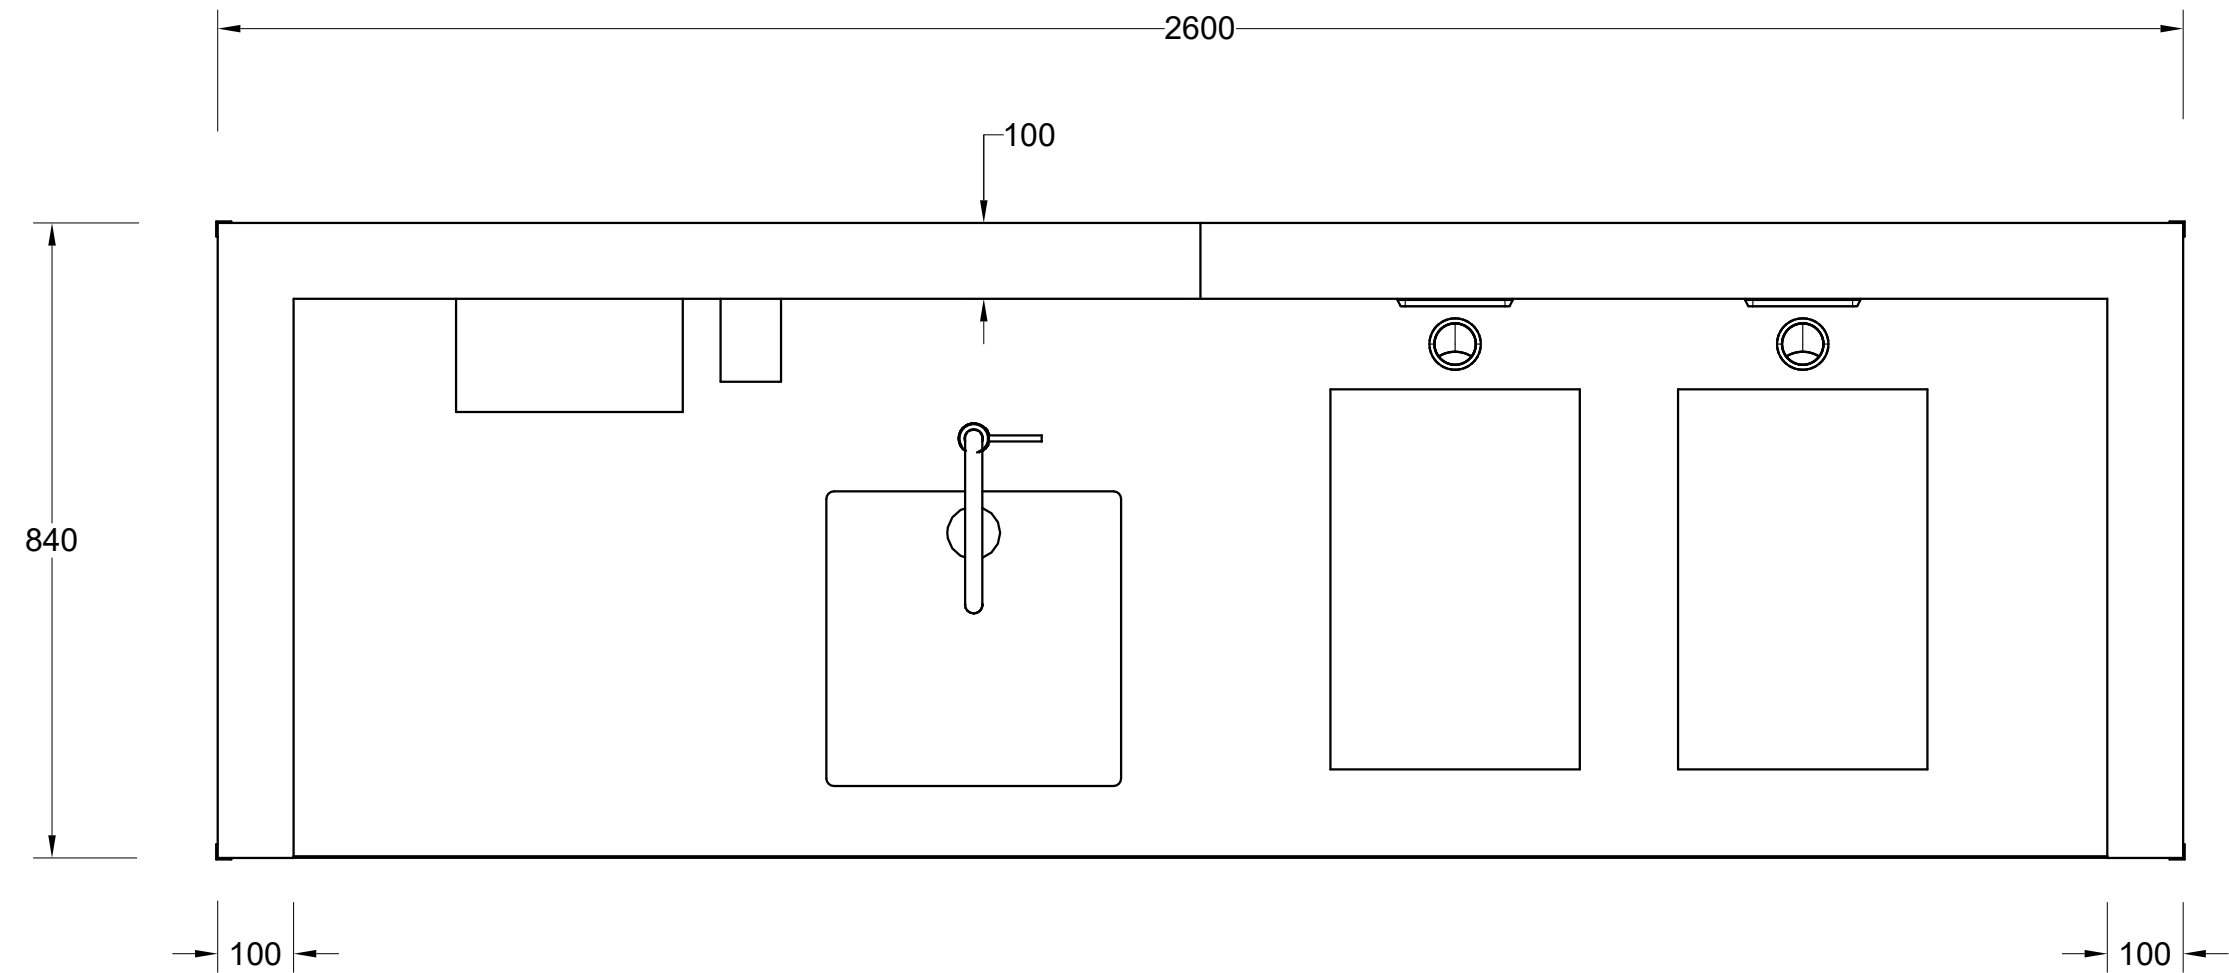


Bovenaanzicht

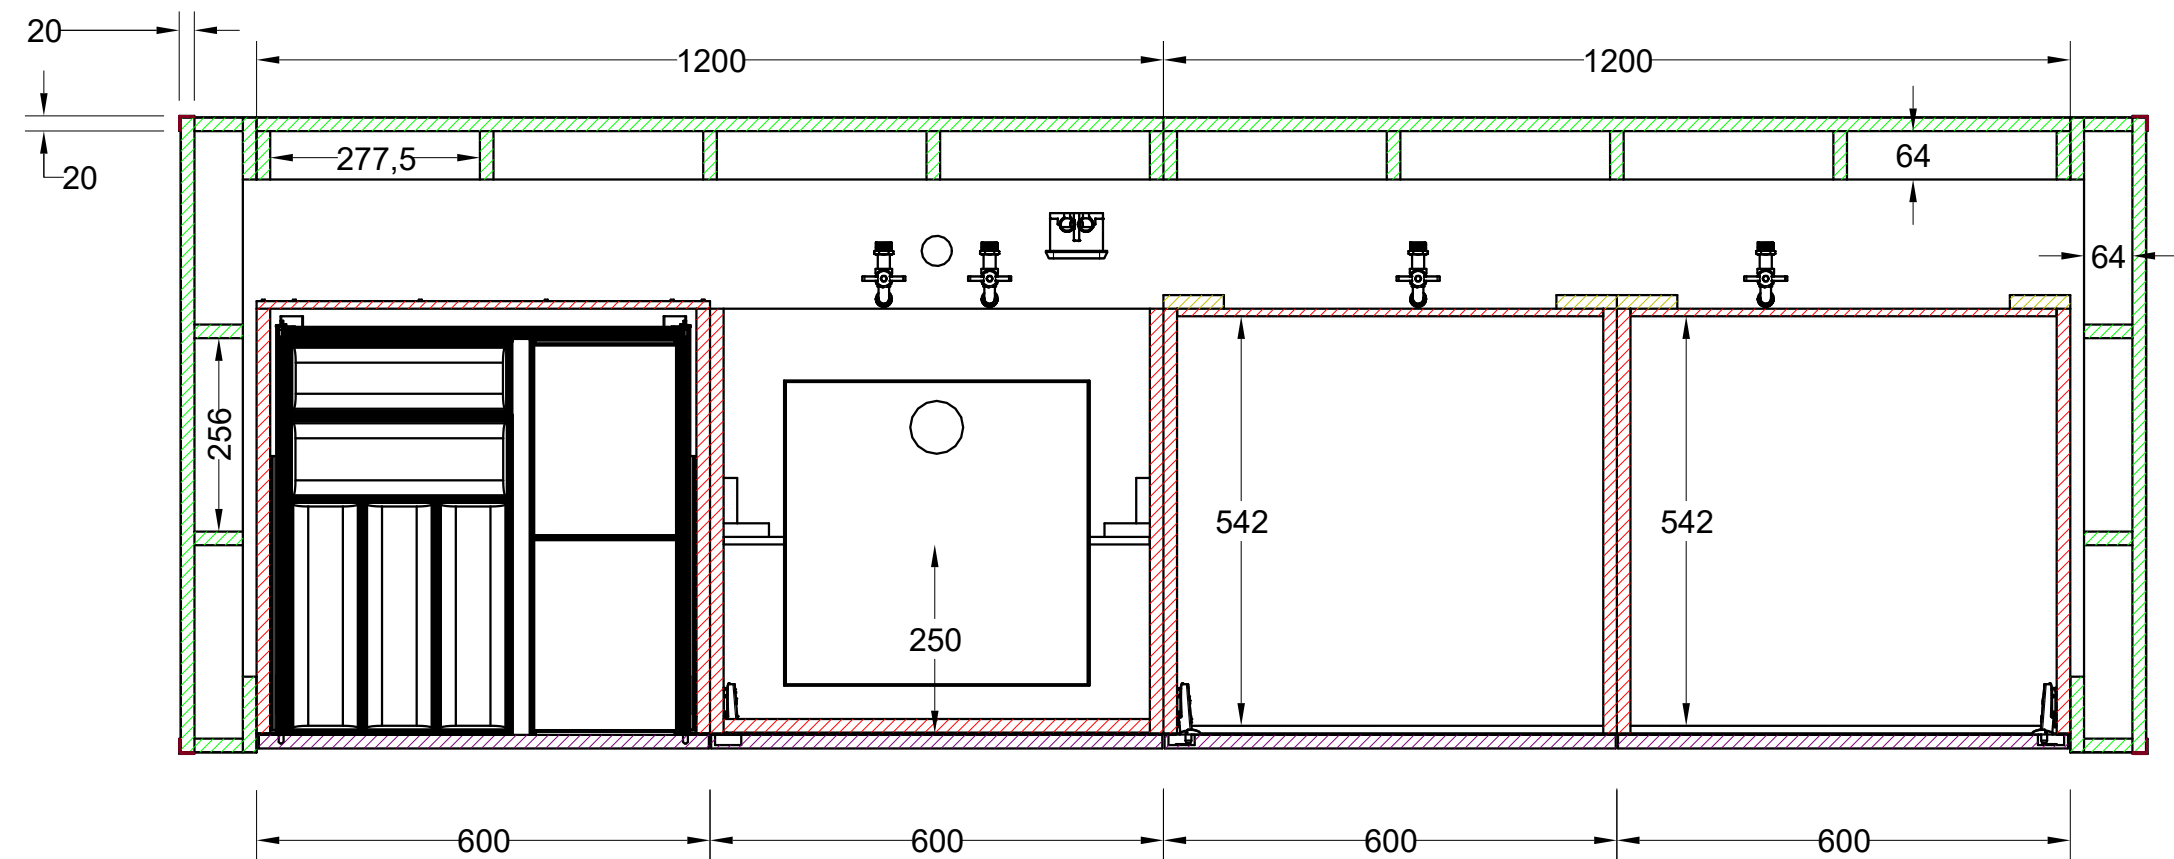


Section B1-B1

- Unilin UD81 CST Donkergrijs (18mm)
- Unilin Master oak 0H926 V2A (18mm)
- MDF vochtwerend 2-z Pflenderer F76160 (20mm)
- MDF vochtwerend (38mm) / (18mm)
- Populieren multiplex (18mm)
- Kerrock Venetian Terrazzo 1160 (12mm)


Projectnaam Veiligheidsregio Zaandam	Titel tekening 6N3 Koffiepantry / bovenaanzichten	A&D Interieurbouw De Trompet 1050 1967 DA HEEMSKERK telefoon: (0251) 25 51 69 info@ad-interieur.nl	
Tekening nummer 6.N.3	Getekend door JD		
Schaal 1:10	Datum 14-9-2025		

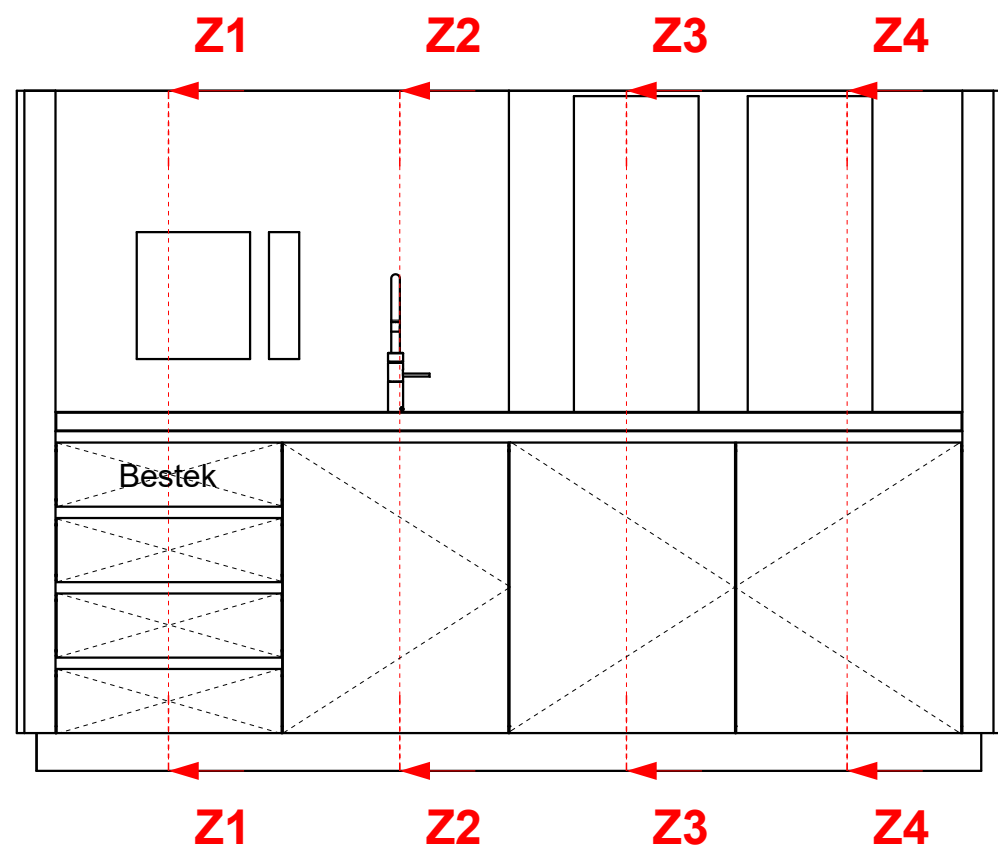


Vooraanzicht

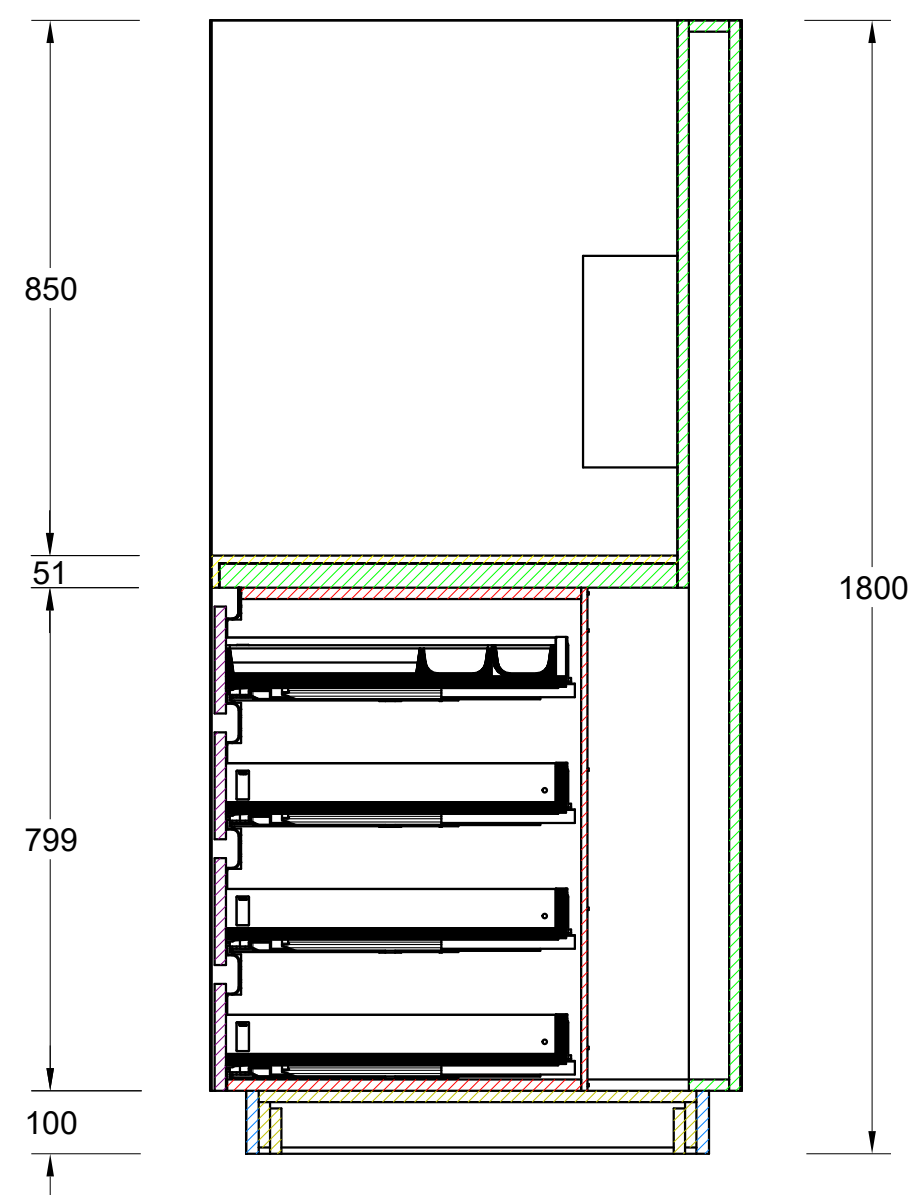


Section Z1-Z1

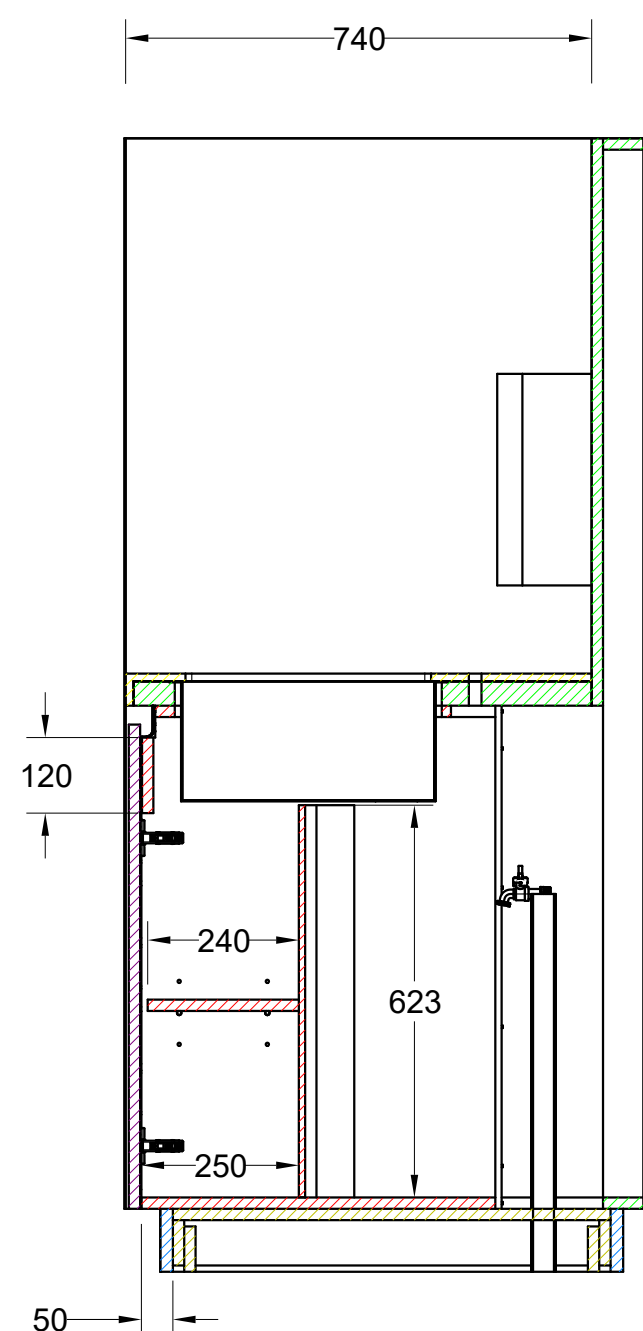

Section Z2-Z2

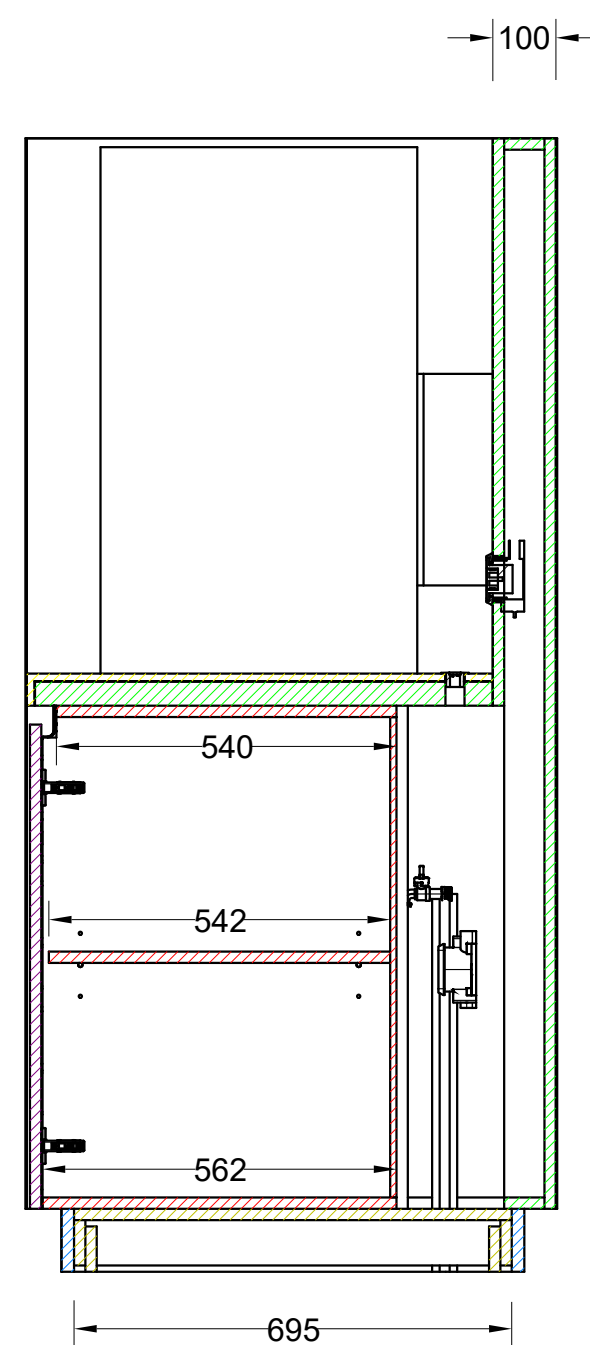


Section Z3-Z3

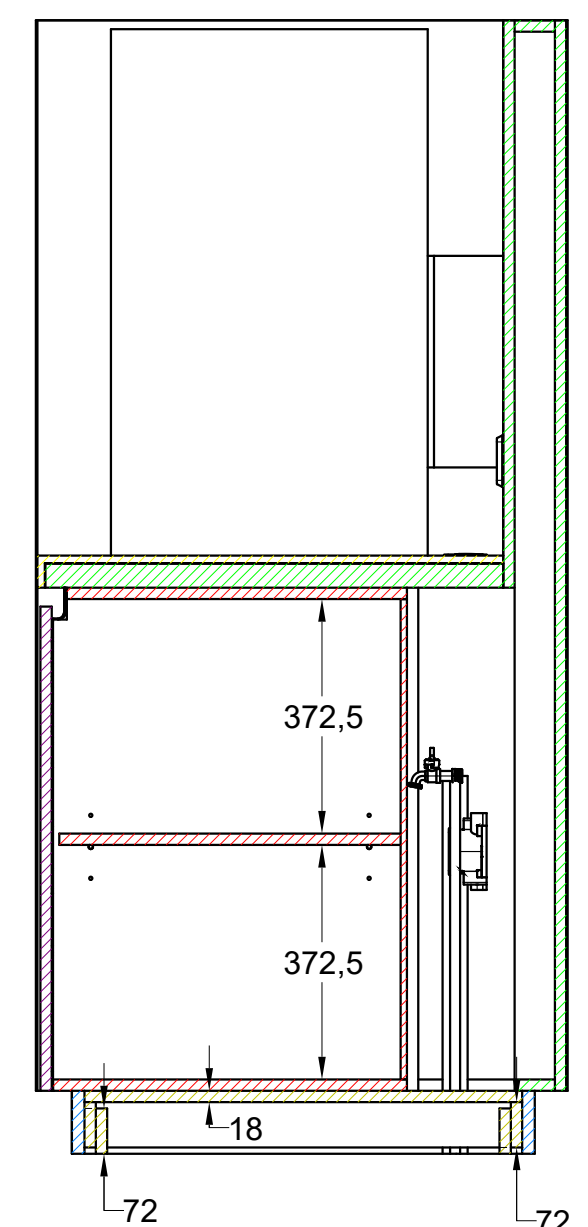



Section Z4-Z4

- Unilin UD81 CST Donkergrijs (18mm)
- Unilin Master oak 0H925 V2A (18mm)
- MDF vochtwerend 2-z Pflenderer F76160 (20mm)
- MDF vochtwerend (38mm) / (18mm)
- Populieren multiplex (18mm)
- Kerrock Venetian Terrazzo 1160 (12mm)

Projectnaam Veiligheidsregio Zaandam	Titel tekening 6N3 Koffiepantry / zijaanzichten	A&D Interieurbouw De Trompet 1050 1967 DA HEEMSKERK telefoon: (0251) 25 51 69 info@ad-interieur.nl	
Tekening nummer 6.N.3	Getekend door JD		
Schaal 1:12	Datum 14-9-2025		

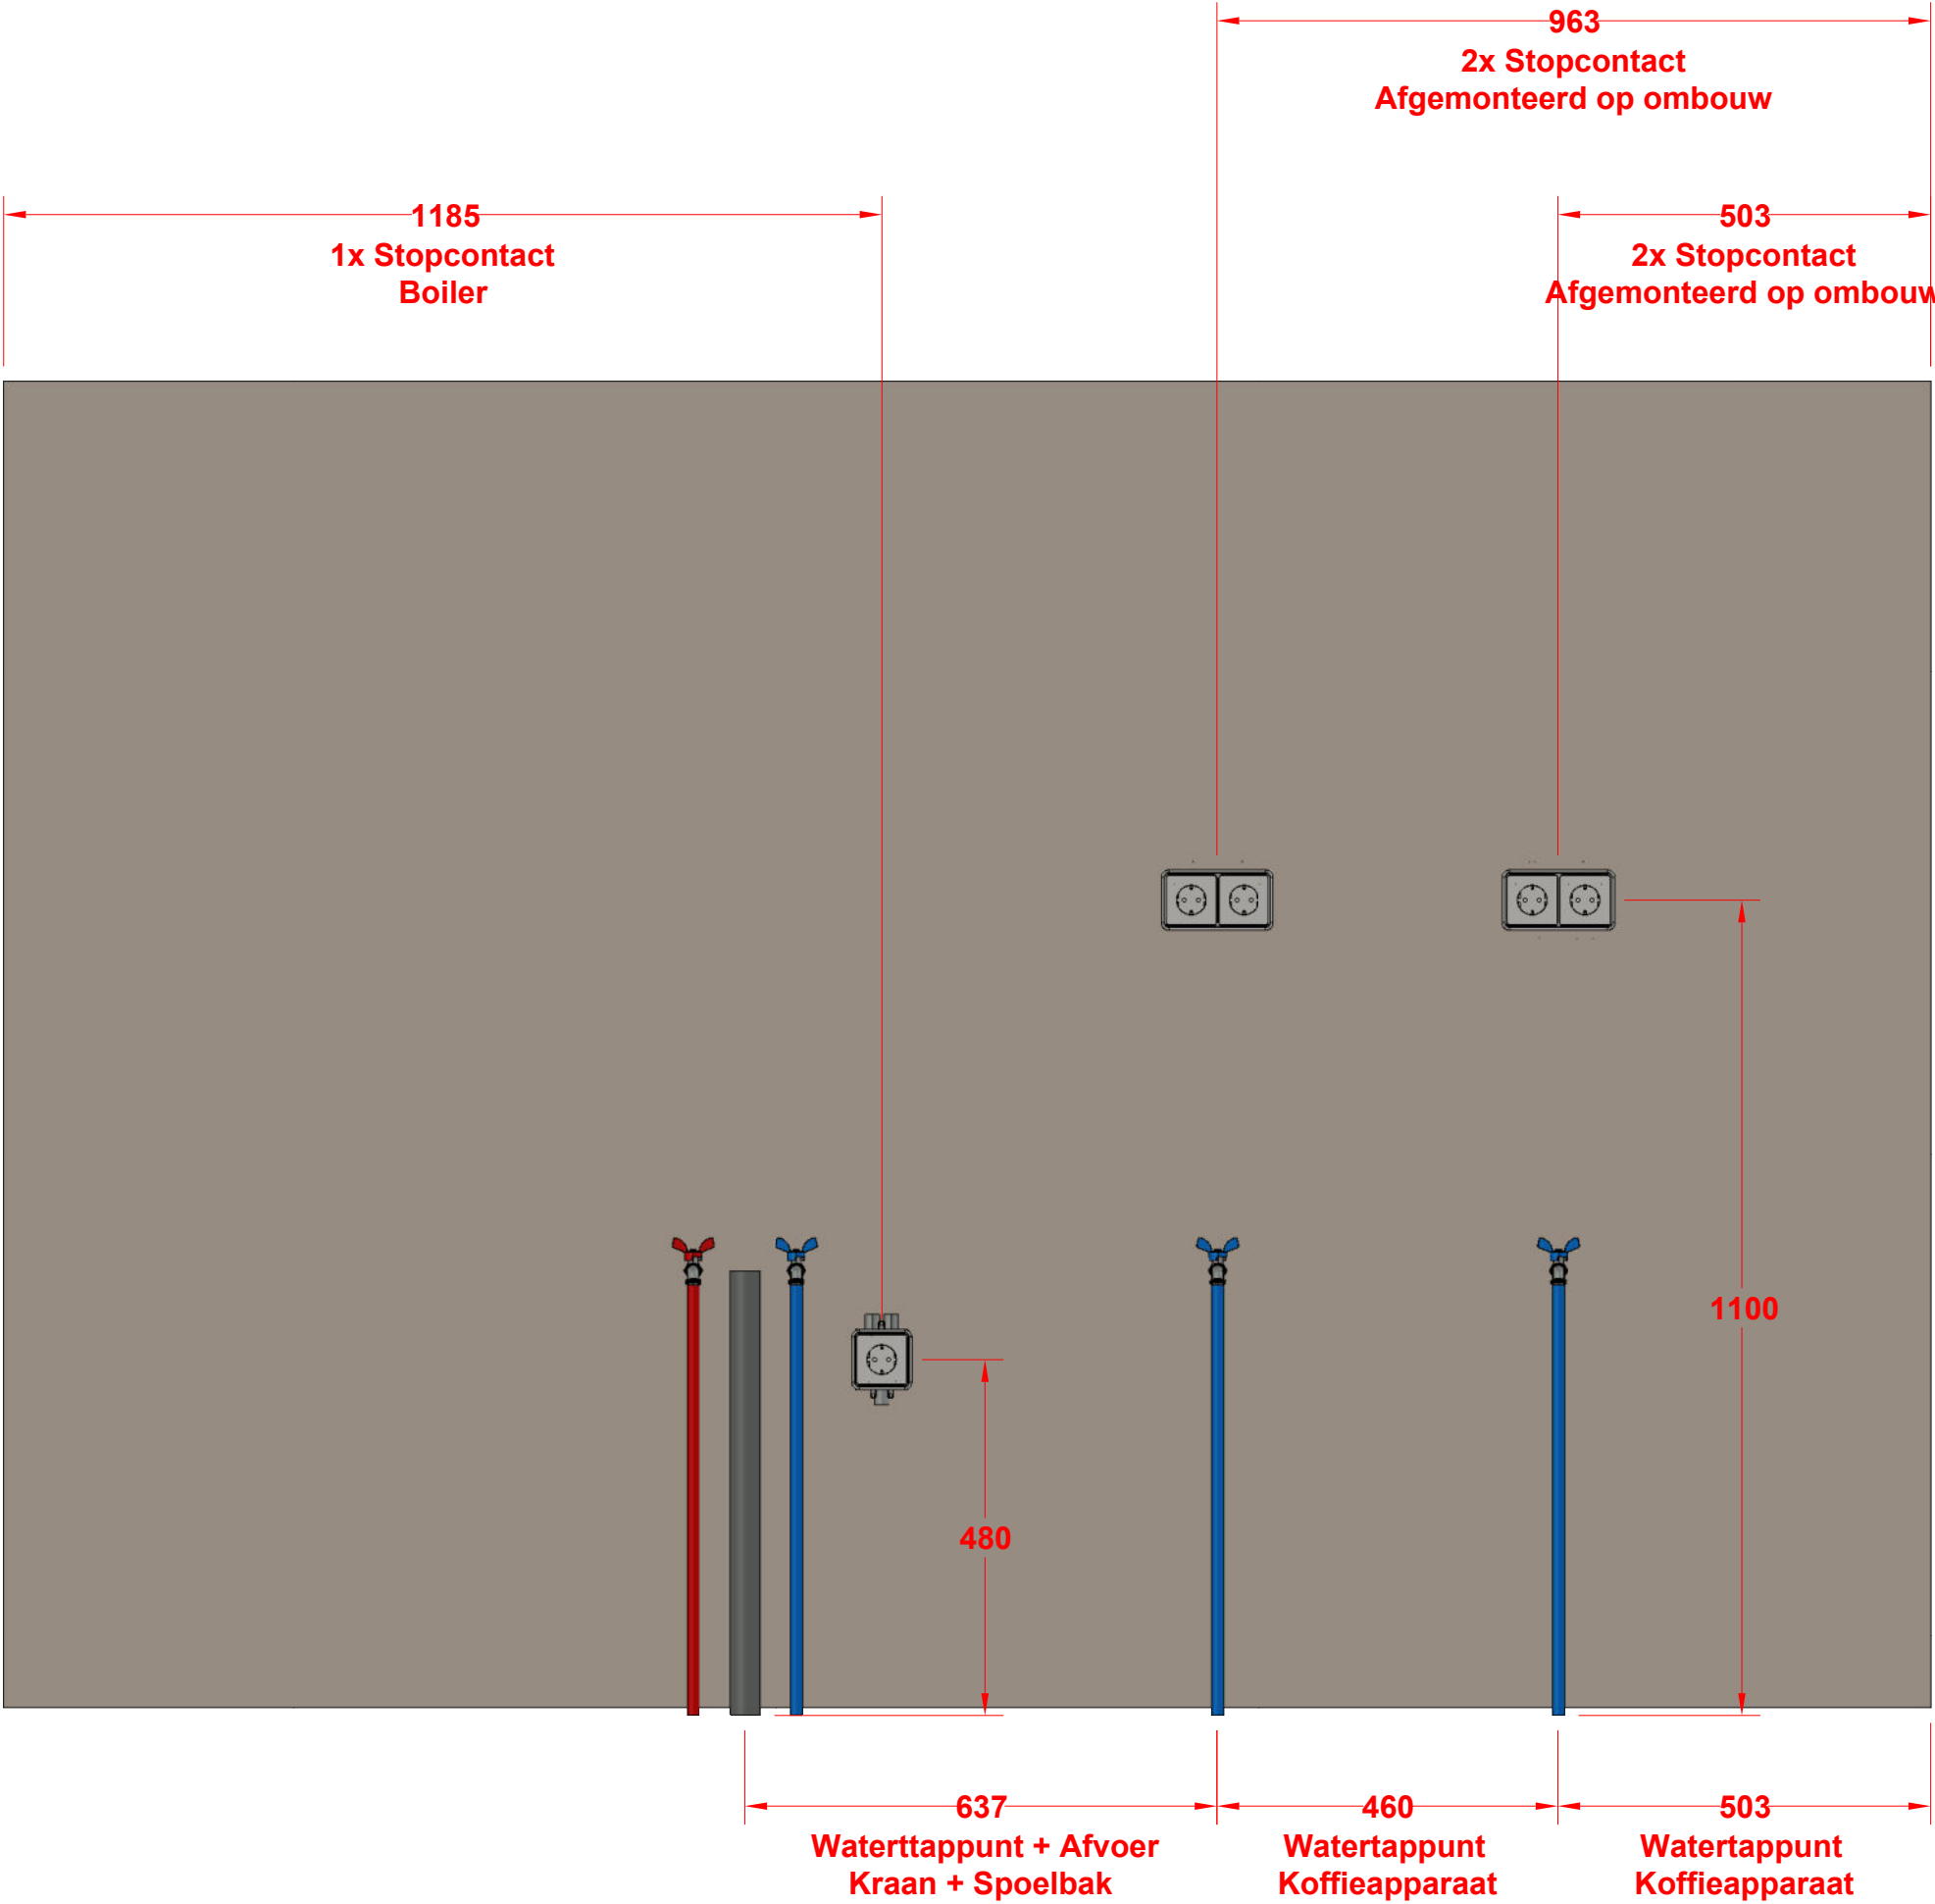

Projectnaam Veiligheidsregio Zaandam	Titel tekening 6N3 Koffiepantry / installatie	A&D Interieurbouw De Trompet 1050 1967 DA HEEMSKERK telefoon: (0251) 25 51 69 info@ad-interieur.nl	
Tekening nummer 6.N.3	Getekend door JD		
Schaal 1:10	Datum 14-9-2025		

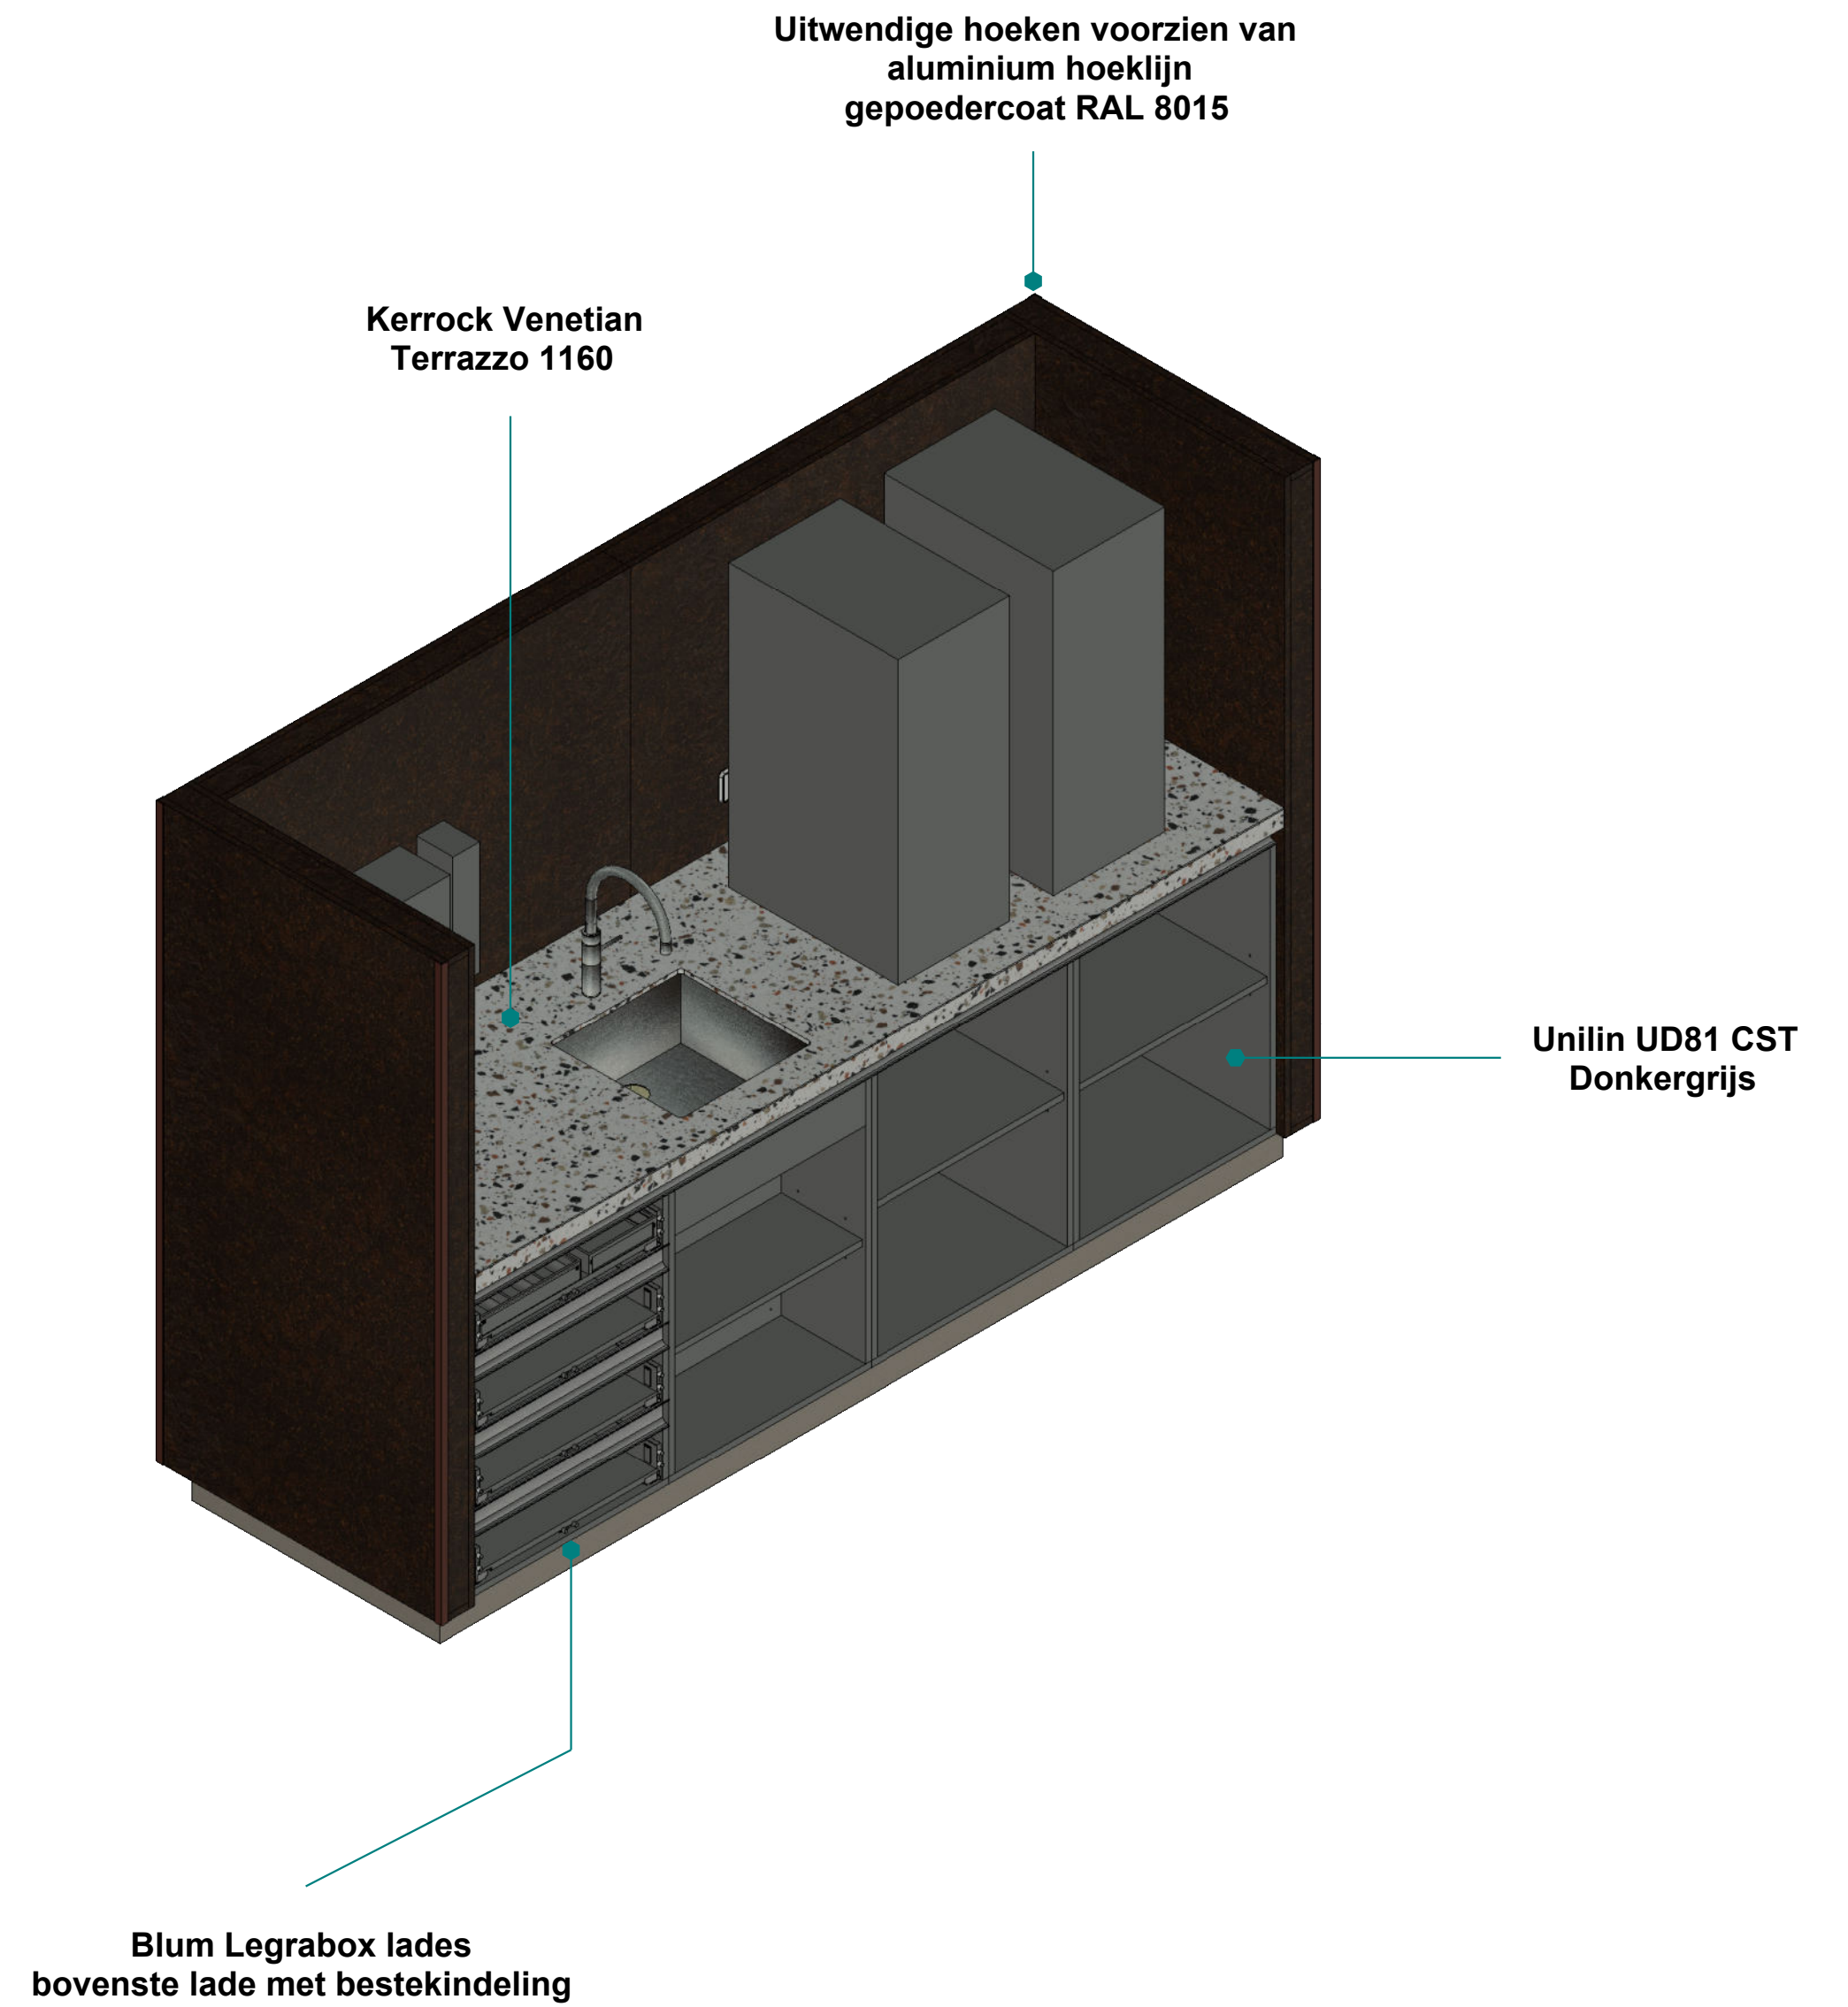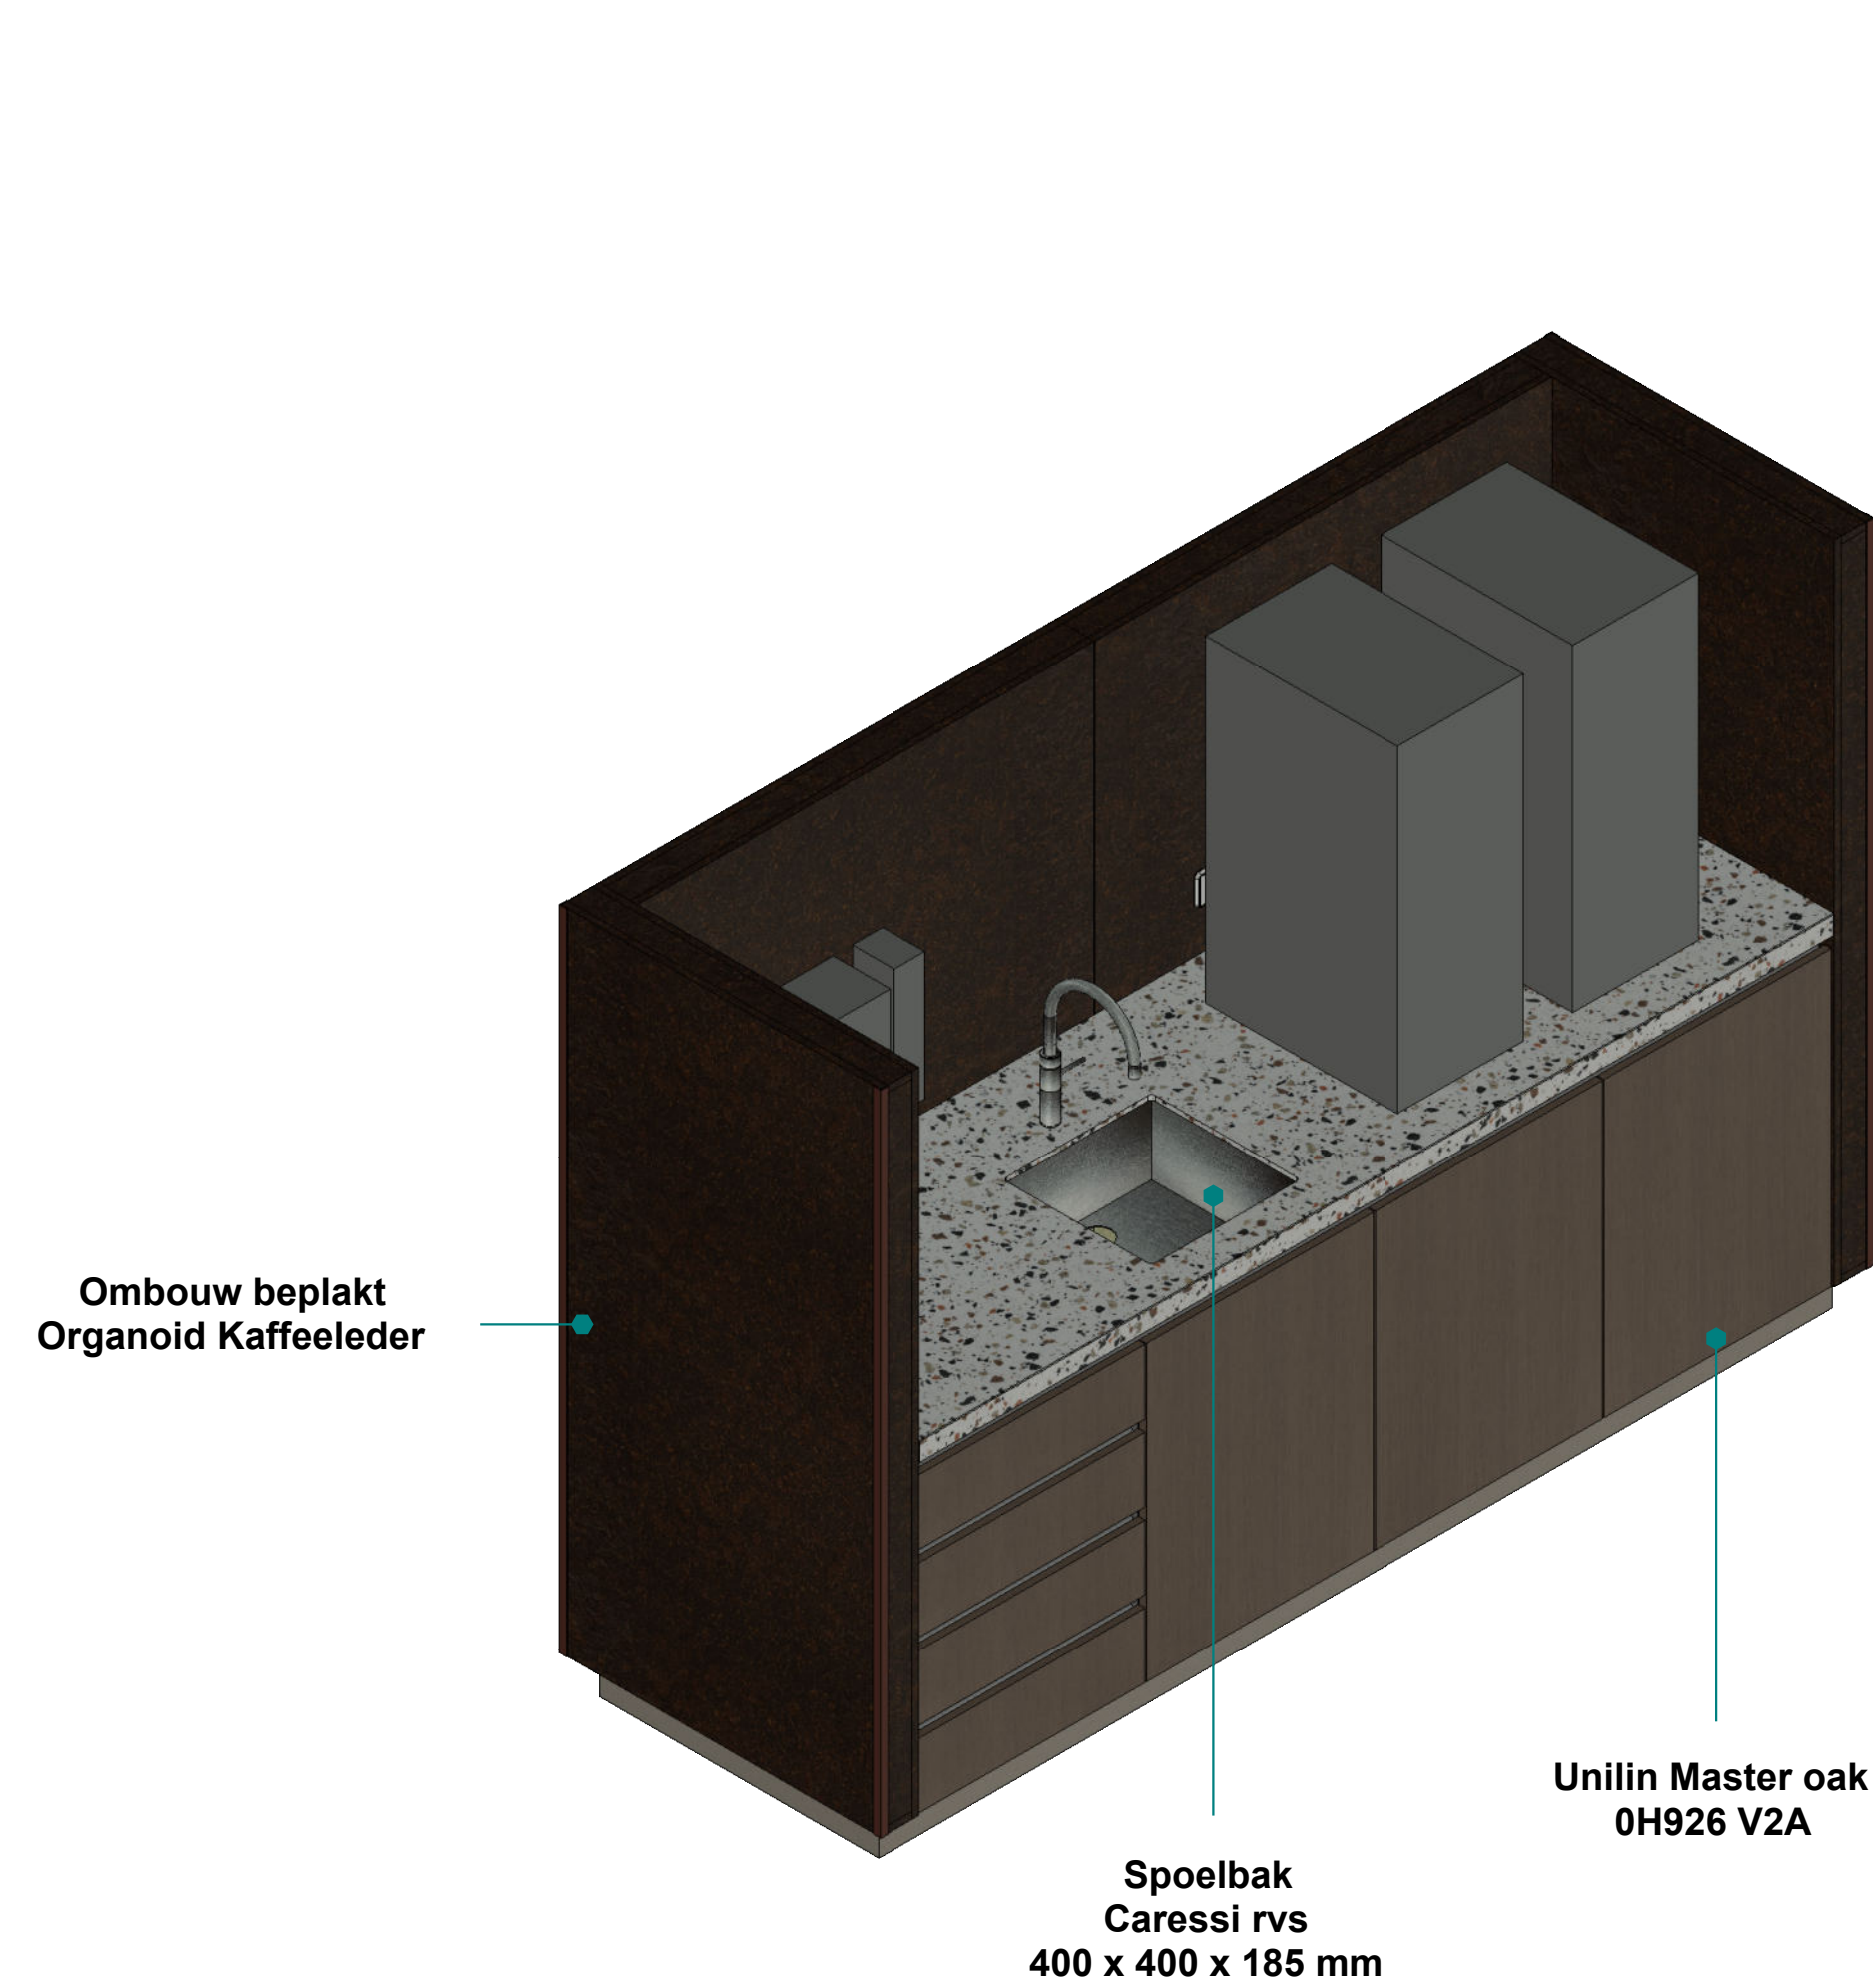

Kleuren en structuren zijn indicatief, Materiaal info is leidend

Projectnaam	Titel tekening	A&D Interieurbouw De Trompet 1050 1967 DA HEEMSKERK telefoon: (0251) 25 51 69 info@ad-interieur.nl	
Veiligheidsregio Zaandam	6N3 Koffiepantry / overzicht		
Tekening nummer	Getekend door		
6.N.3	JD		
Schaal 1:14	Datum 14-9-2025		

Materiaal informatie

Blad

Zichtwerk = Kerrock Venetian Terrazzo 1160 (12mm)

Zichtwerk :

Fronten = Unilin Master oak Natural Copper 0H926 / V2A (18mm)

Plinten = MDF Vochtwerend beplakt met HPL Pfleiderer F76160 Alux Champagne (20mm)

Binnenwerk :

Kasten = Unilin spaanplaat 0UD81 CST Donkergrijs (18mm)

Opvulling blad = MDF Vochtwerend (38mm)

Framewerk = Populieren multiplex (18mm)

Overig :

Greeplijsten = L-profiel rvs-kleurig Artikelnr. 126.00.532

Scharnieren = Blum softclose 110°

Stopcontacten blad = Bachmann twist 2-voudig stopcontact zwart Artikelnr. 820.08.310

Stopcontacten = **Door installateur**

Apparatuur :

Koelkasten : Siemens KU21RADE0

Project informatie

Project : Veiligheidsregio Zaandam

Titel Tekening : 6N4 Koffiebar

Tekening nummer : 6.N.4

Opdrachtgever : Ooijevaar

Verdieping : Souterrain

Aantal : 1




Locatie : Prins Bernhardplein 112, 1508 XB Zaandam



A&D Interieurbouw
De Trompet 1050
1967 DA HEEMSKERK


telefoon: (0251) 25 51 69
info@ad-interieur.nl



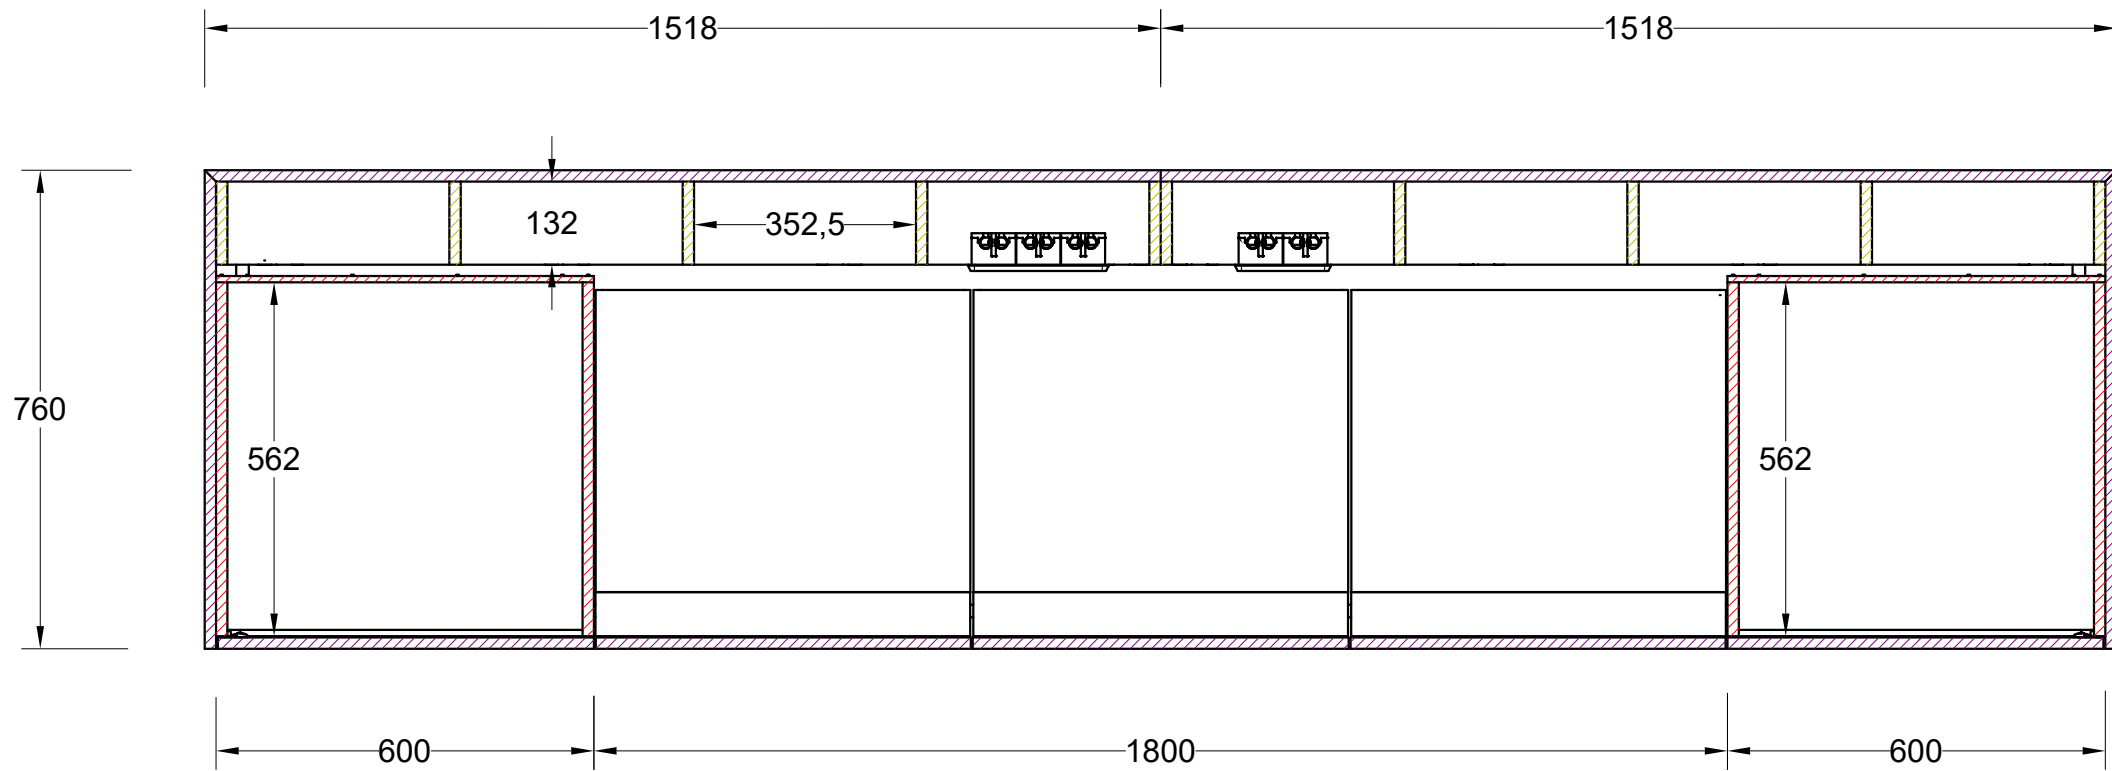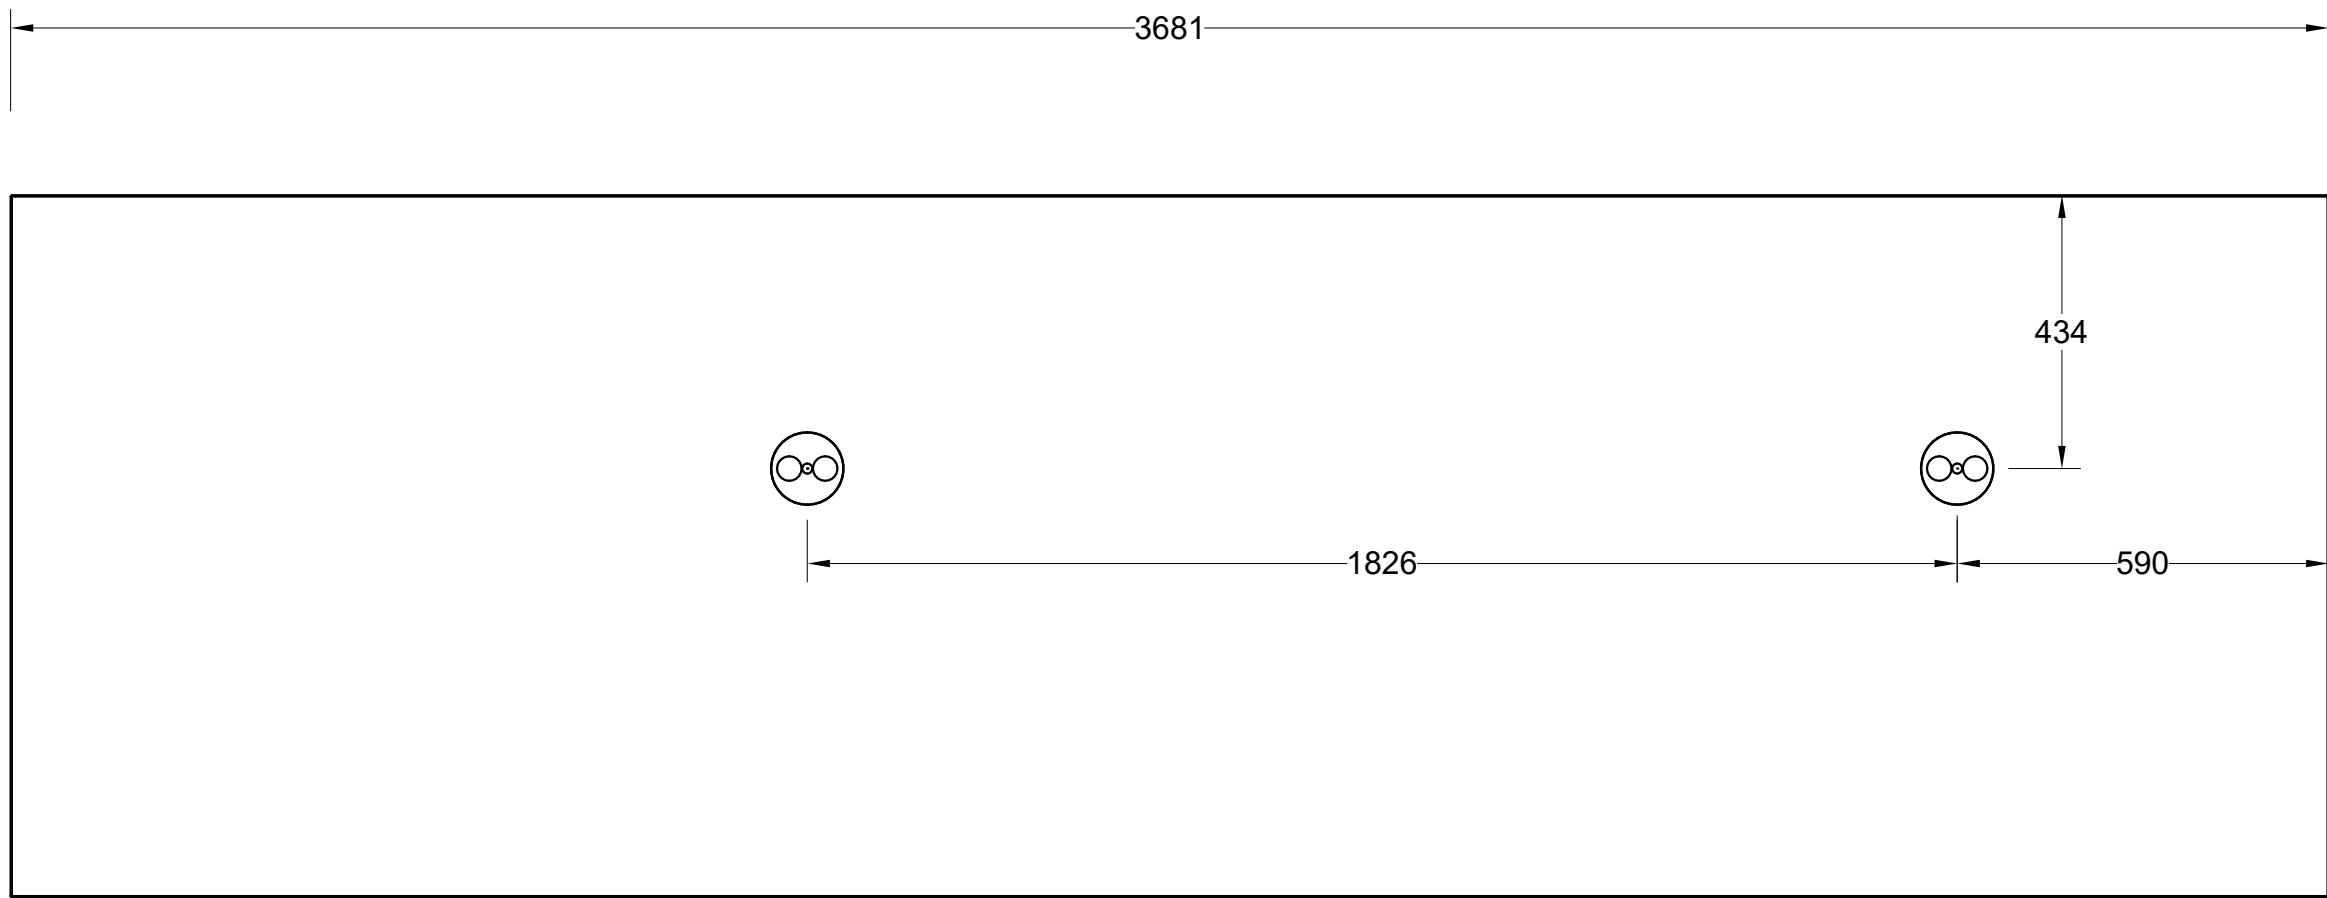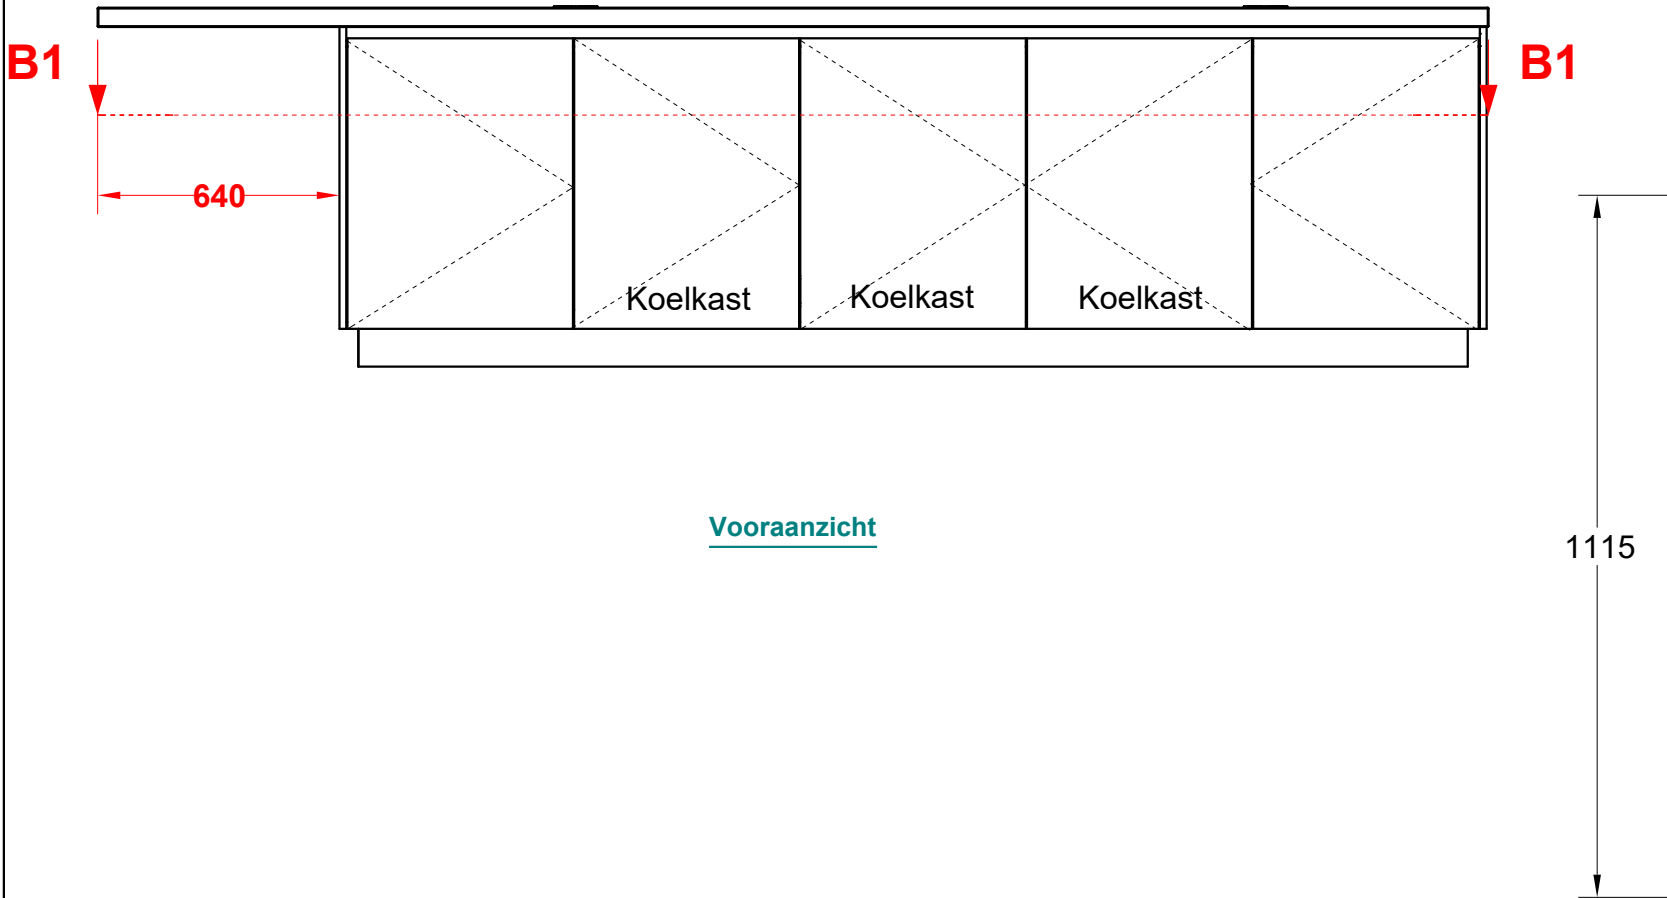


- Unilin UD81 CST Donkergrijs (18mm)
- Unilin Master oak 0H926 V2A (18mm)
- MDF vochtwerend 2-z Pflenderer F76160 (20mm)
- MDF vochtwerend (38mm)
- Populieren multiplex (18mm)
- Kerrock Venetian Terrazzo 1160 (12mm)


Projectnaam Veiligheidsregio Zaandam	Titel tekening 6N4 Koffiebar / bovenaanzichten	A&D Interieurbouw De Trompet 1050 1967 DA HEEMSKERK telefoon: (0251) 25 51 69 info@ad-interieur.nl	
Tekening nummer 6.N.4	Getekend door JD		
Schaal 1:10	Datum 14-9-2025		

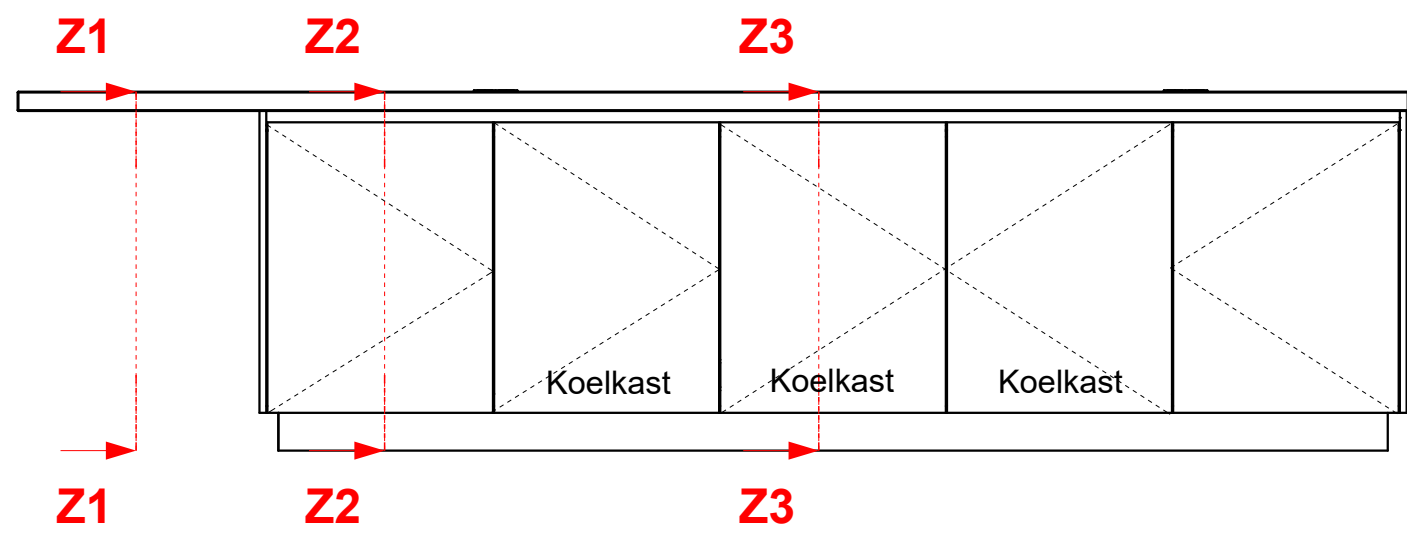


Vooraanzicht

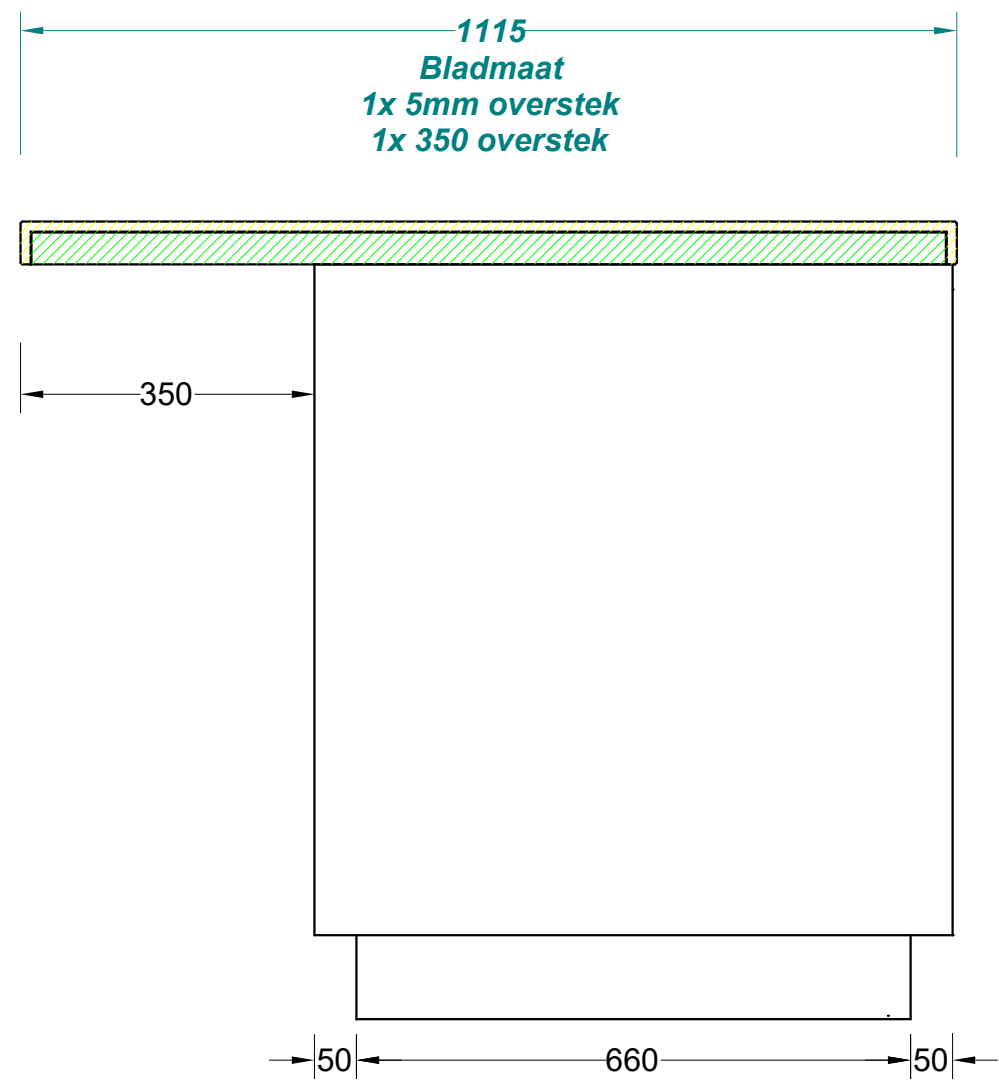

Section Z1-Z1

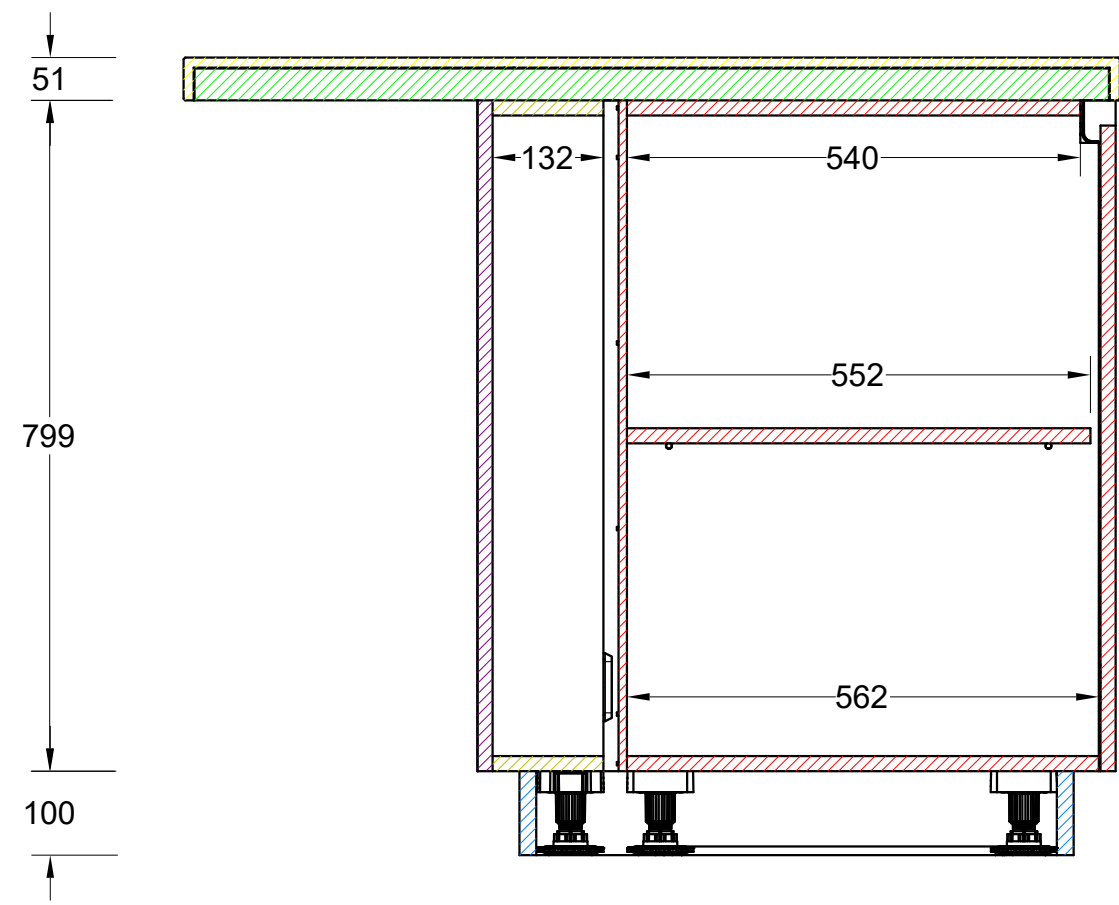


Section Z2-Z2

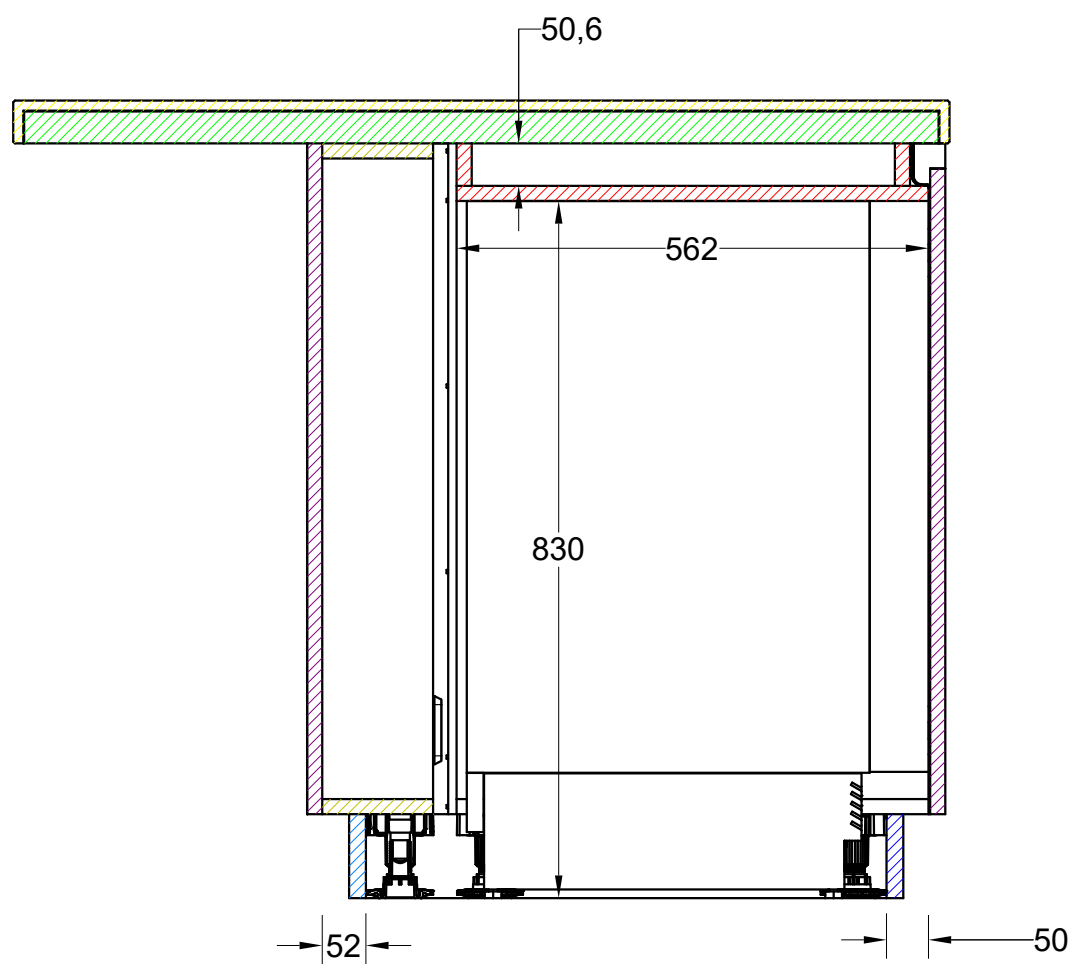


Section Z3-Z3

- Unilin UD81 CST Donkergrijs (18mm)
- Unilin Master oak 0H926 V2A (18mm)
- MDF vochtwerend 2-z Pflenderer F76160 (20mm)
- MDF vochtwerend (38mm)
- Populieren multiplex (18mm)
- Kerrock Venetian Terrazzo 1160 (12mm)


Projectnaam Veiligheidsregio Zaandam	Titel tekening 6N4 Koffiebar / bovenaanzichten	A&D Interieurbouw De Trompet 1050 1967 DA HEEMSKERK telefoon: (0251) 25 51 69 info@ad-interieur.nl	
Tekening nummer 6.N.4	Getekend door JD		
Schaal 1:9	Datum 14-9-2025		

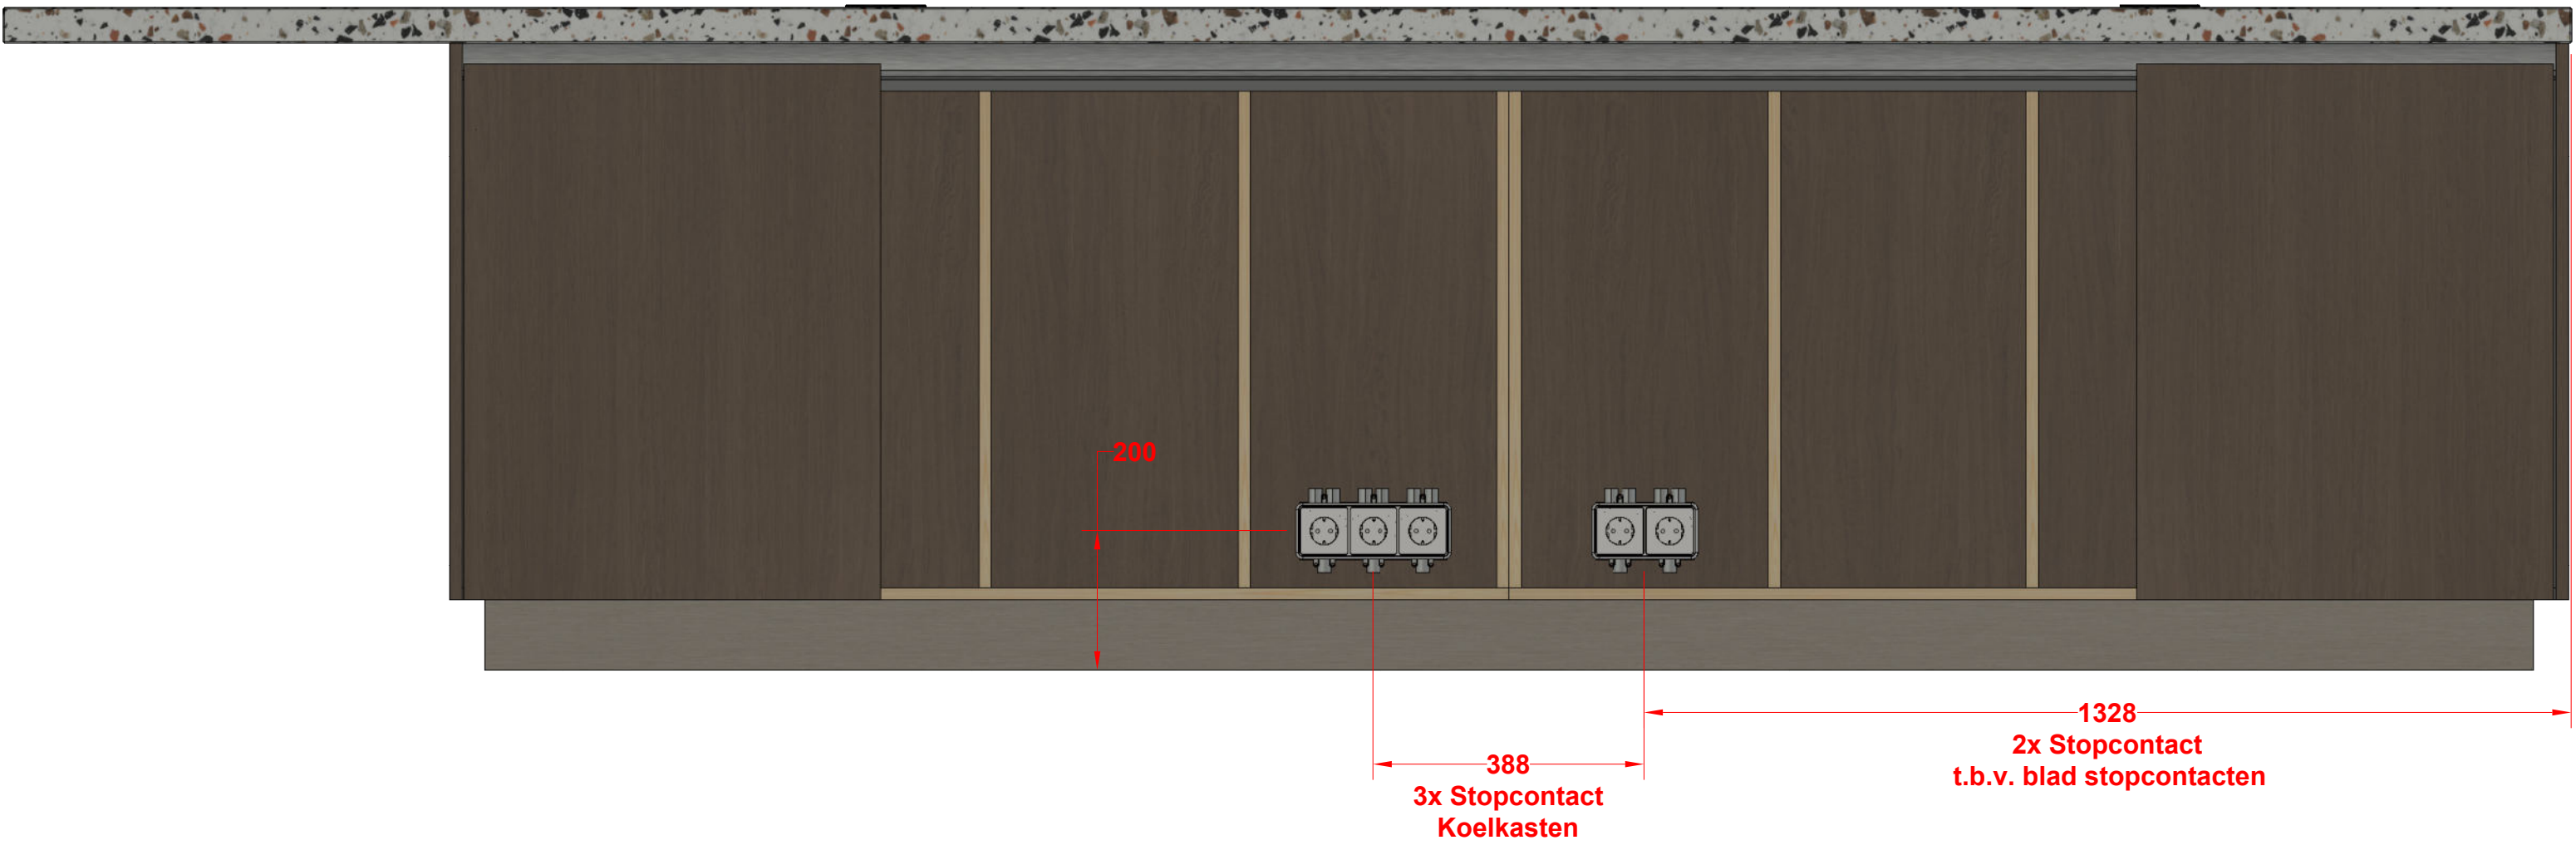

Projectnaam Veiligheidsregio Zaandam	Titel tekening 6N4 Koffiebar / installatie	A&D Interieurbouw De Trompet 1050 1967 DA HEEMSKERK telefoon: (0251) 25 51 69 info@ad-interieur.nl	
Tekening nummer 6.N.4	Getekend door JD		
Schaal 1:9	Datum 14-9-2025		

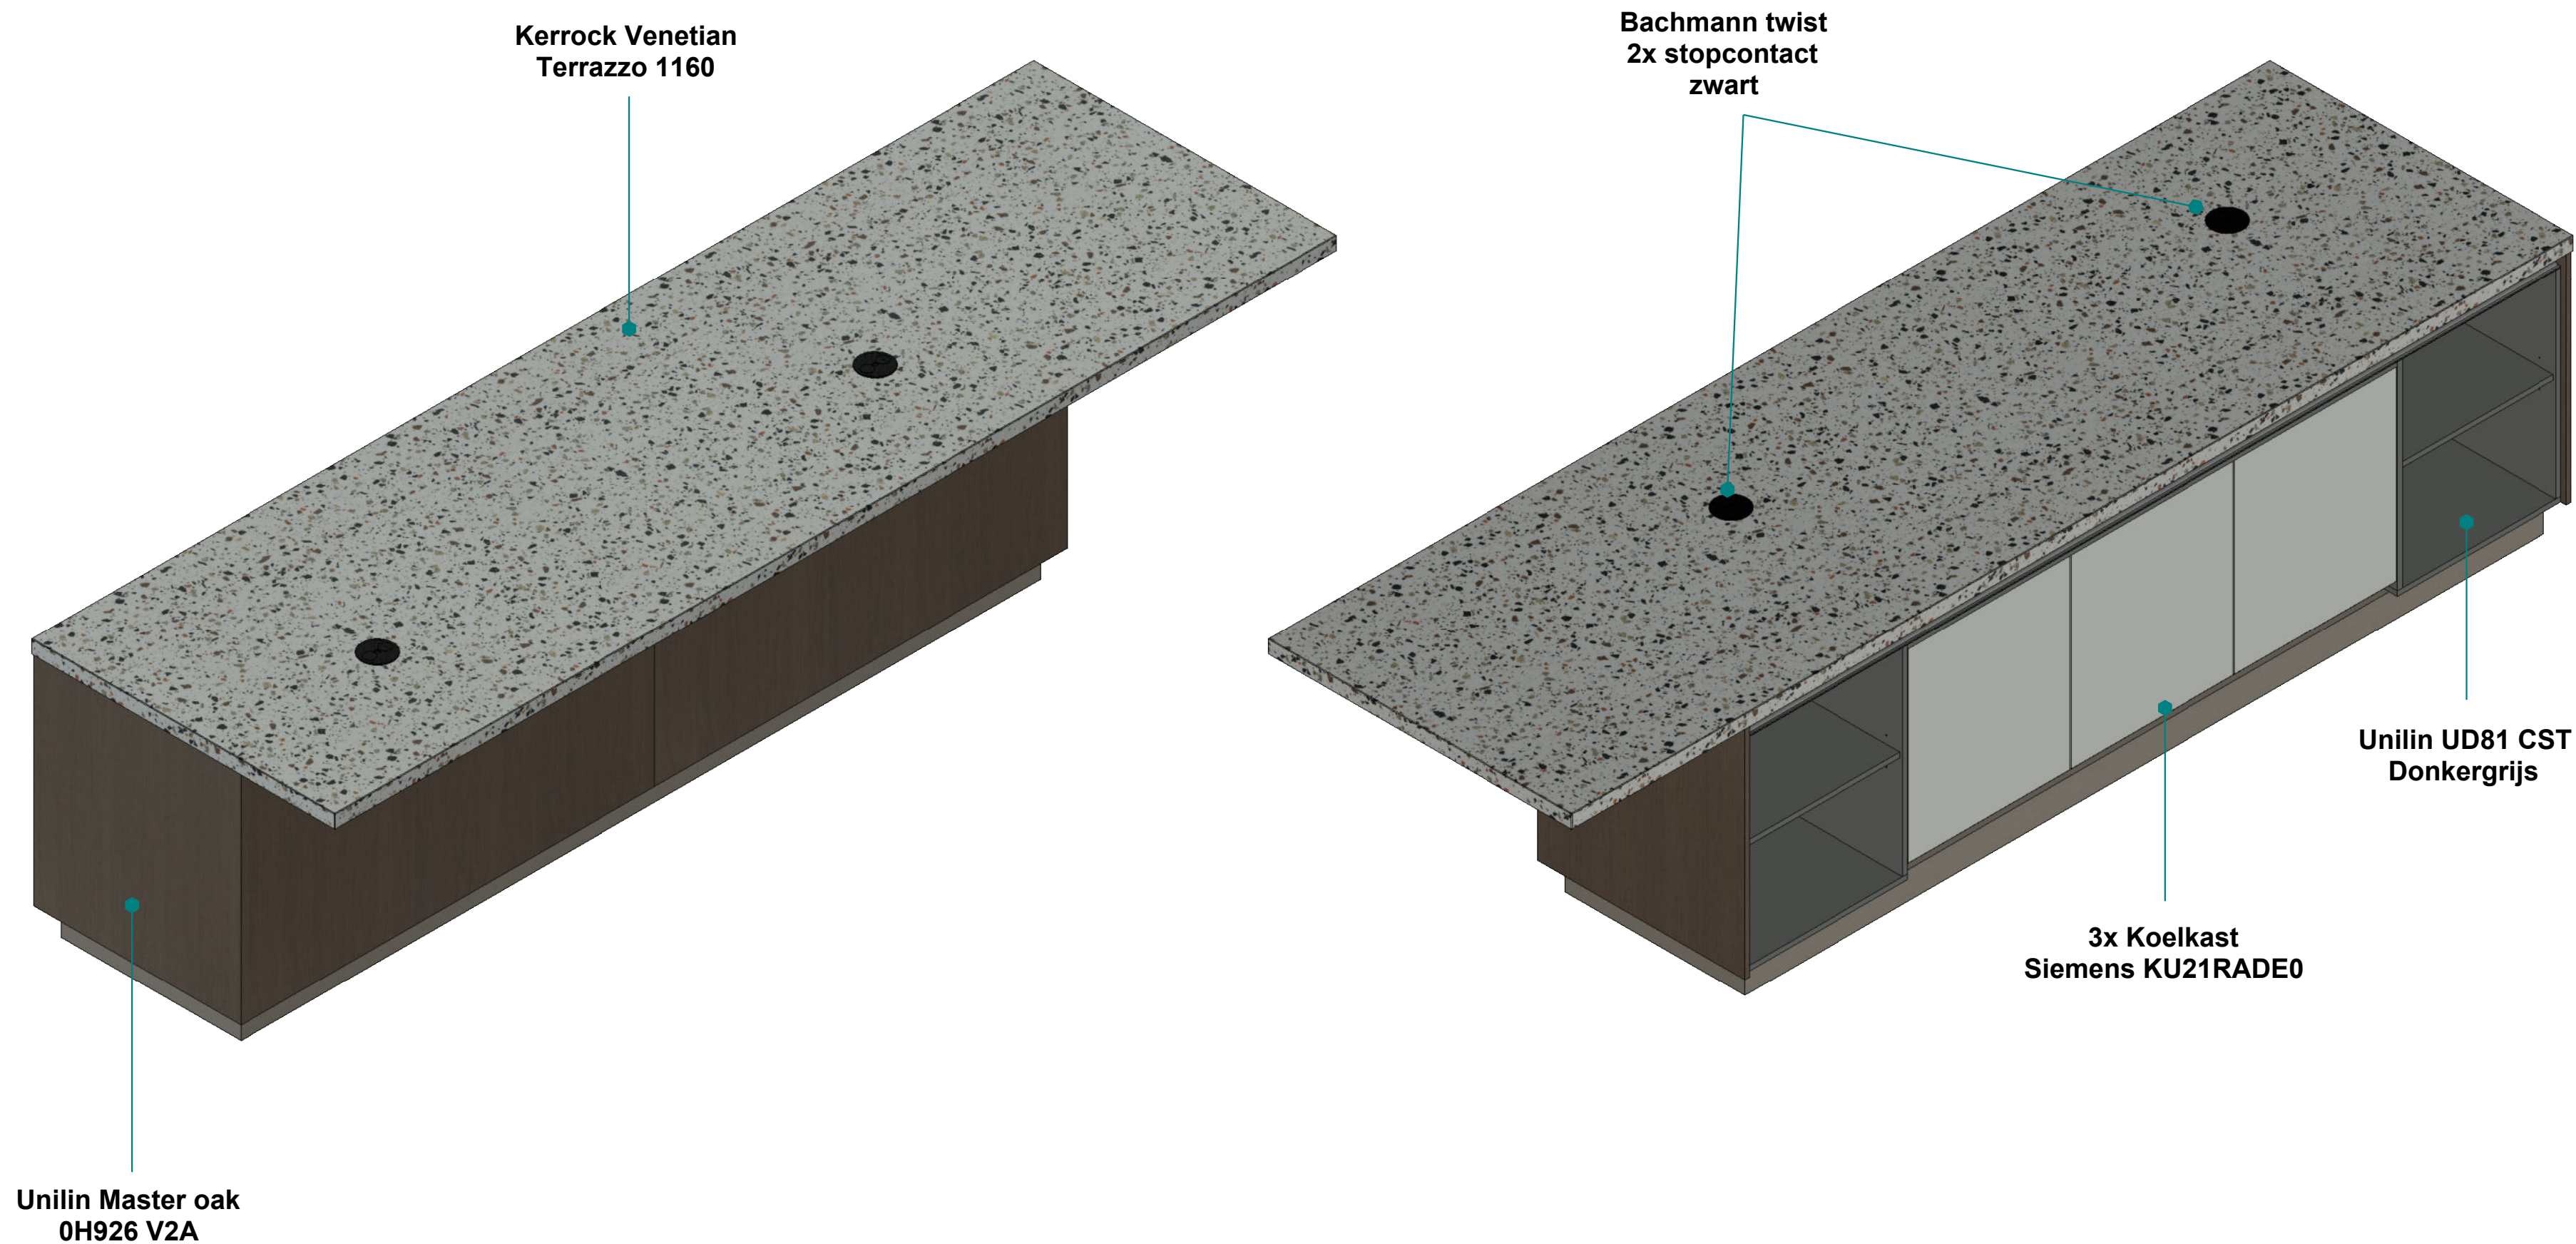

Kleuren en structuren zijn indicatief, Materiaal info is leidend

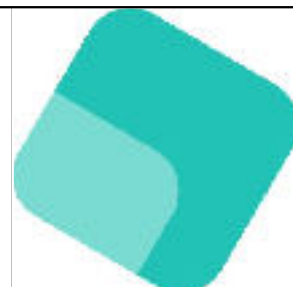Projectnaam Veiligheidsregio Zaandam	Titel tekening 6N4 Koffiebar / overzicht	A&D Interieurbouw De Trompet 1050 1967 DA HEEMSKERK telefoon: (0251) 25 51 69 info@ad-interieur.nl	
Tekening nummer 6.N.4	Getekend door JD		
Schaal 1:14	Datum 14-9-2025		

Materiaal informatie

Plantenbak :

Zichtwerk = Unilin Master oak Natural Copper 0H926 / V2A (HPL en 18mm)

Binnenwerk = Populieren multiplex (18mm) Buigtriplex (8mm)

Schaduw plint = Populieren multiplex met zwarte ABS band-afwerking (18mm)

Plantenhoes = EPDM Folie

Zitting :

Onderplaat = MDF Vochtwerend met zwarte ABS band-afwerking (38mm)

Binnenwerk = Populieren multiplex (18mm) buigtriplex (5 en 8mm)

Rug : Koudschuim met Dacron bekleed met Kvadrat Mosaic 2 0472

Zitting : Koudschuim met Dacron bekleed met Ultrafabrics Firebrick 744-14223

Overig :

Hoeklijn = Aluminium hoeklijn 40x40x3 zwart

Poten = Ronde koker 40mm met stelvoet gepoedercoat RAL 9017

Onderplaten verbonden met blad verbinders

Project informatie

Project : Veiligheidsregio Zaandam

Titel Tekening : 6N5 Boombank


Tekening nummer : 6.N.5

Opdrachtgever : Ooijevaar

Verdieping : Souterrain

Aantal : 1


Locatie : Prins Bernhardplein 112, 1508 XB Zaandam

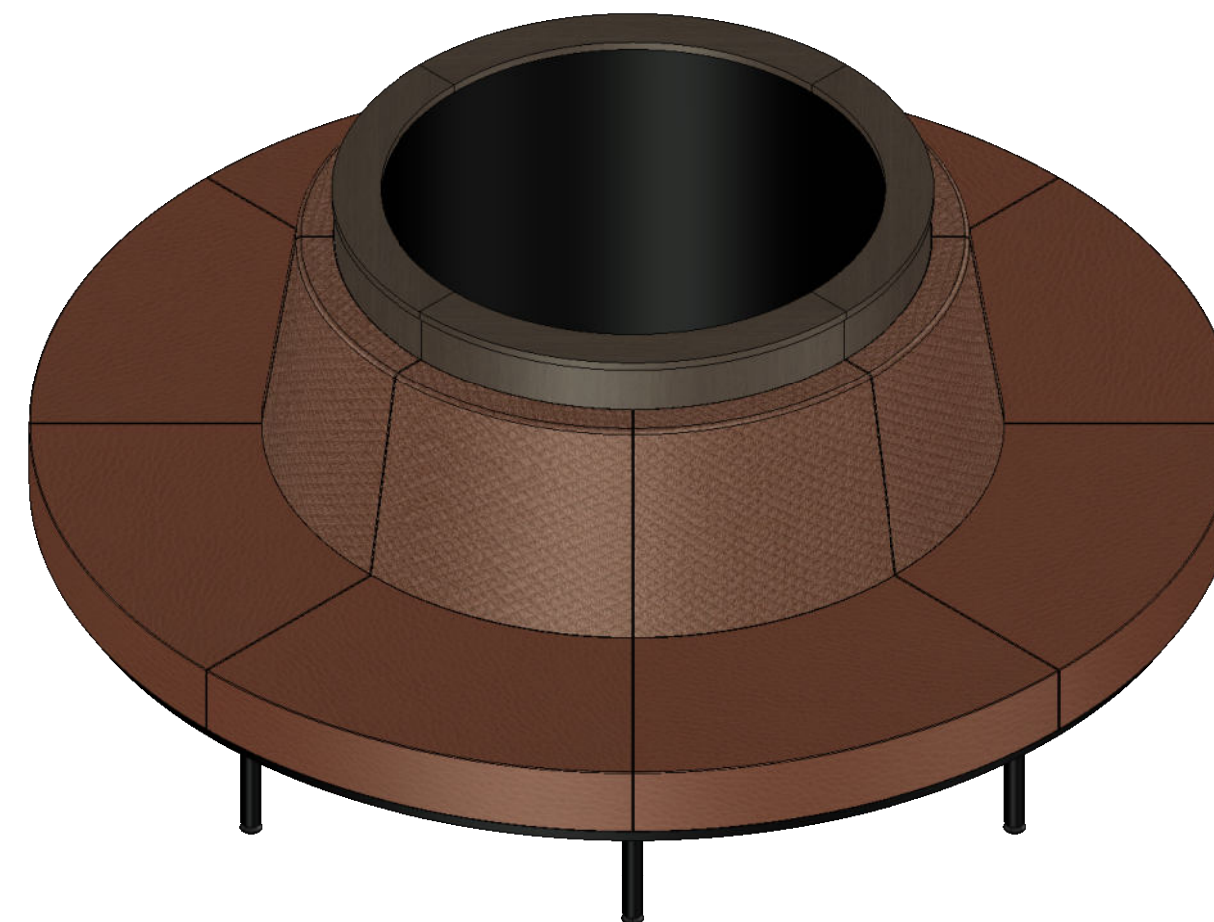


A&D Interieurbouw
De Trompet 1050
1967 DA HEEMSKERK

telefoon: (0251) 25 51 69
info@ad-interieur.nl




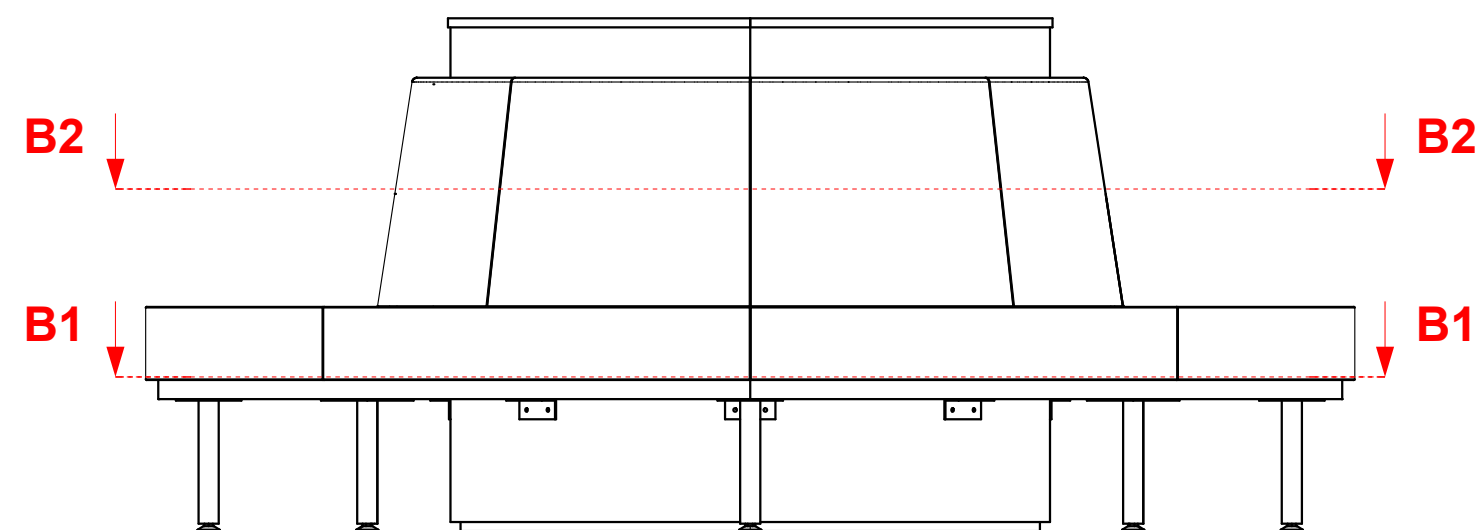


Vooraanzicht

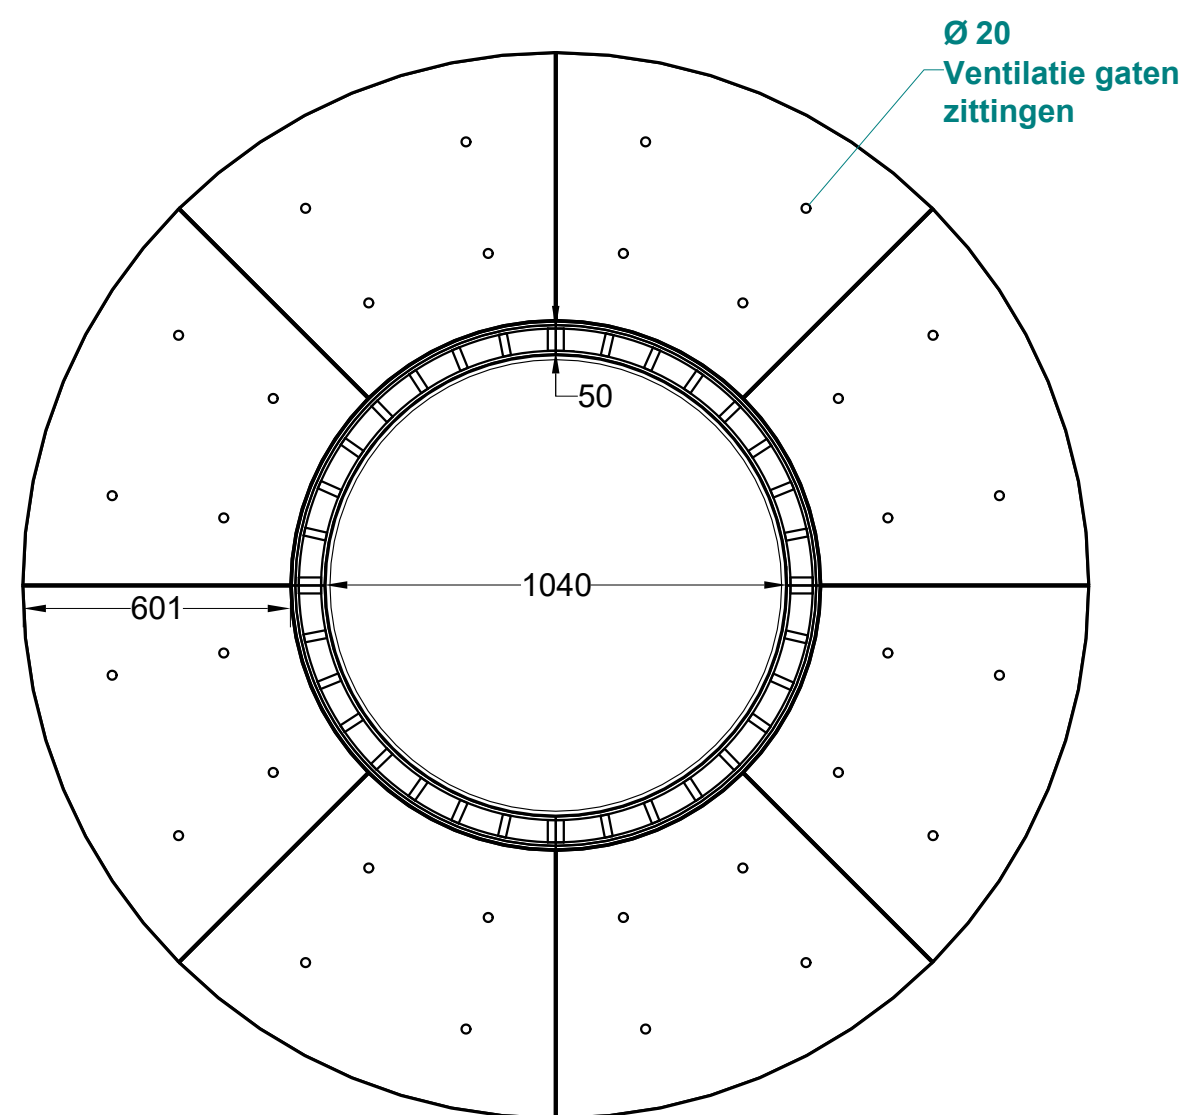

Section B1-B1

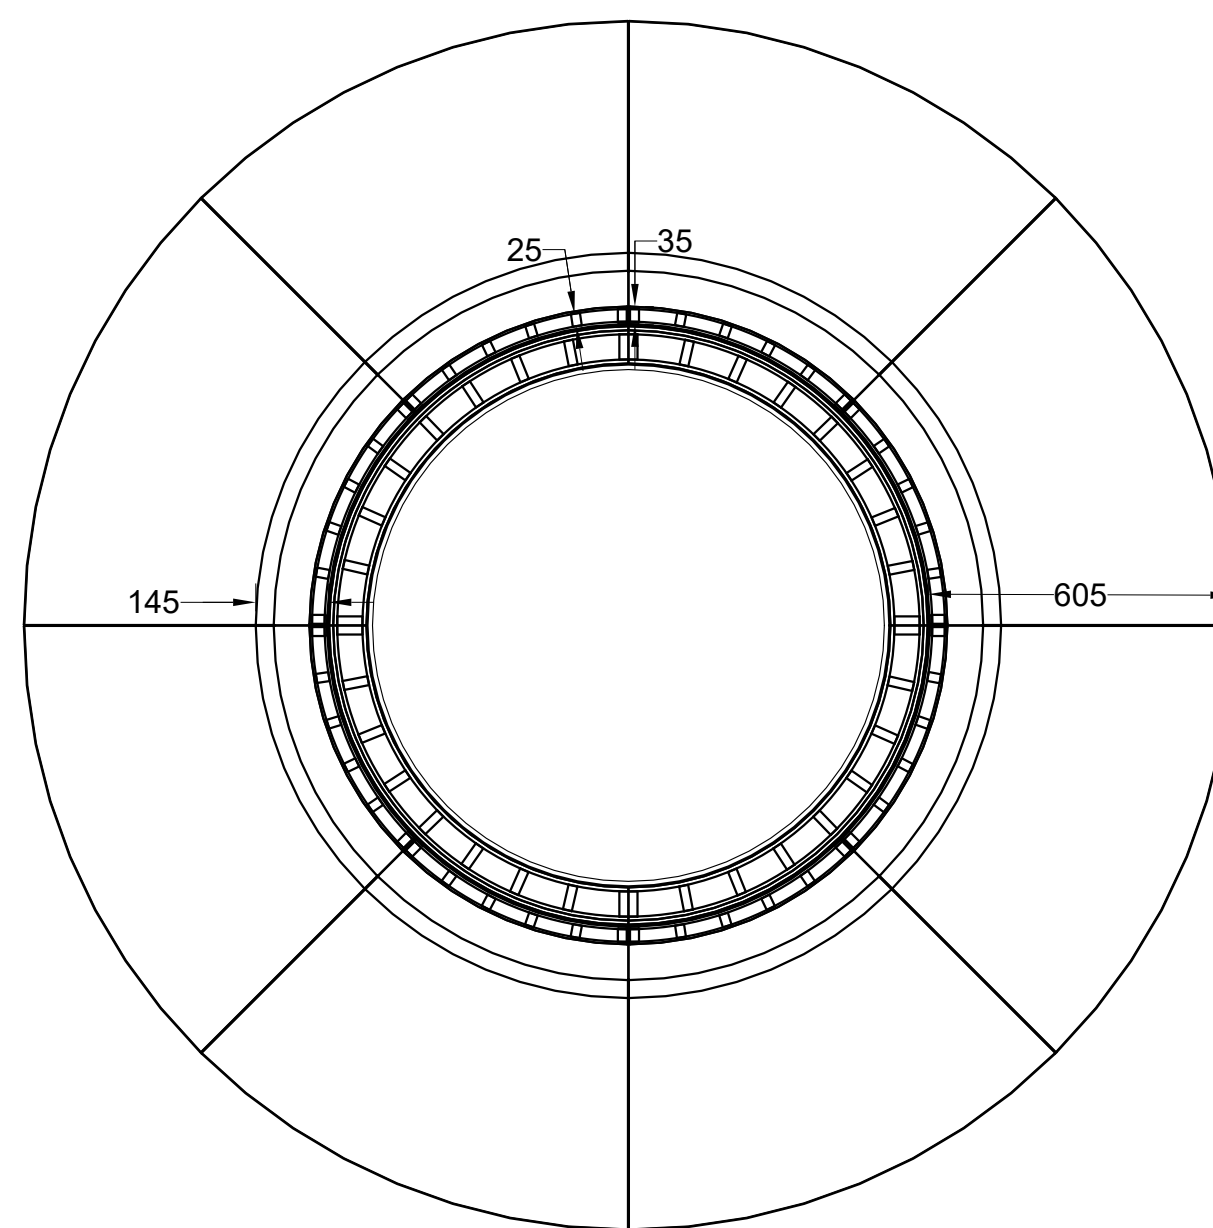

Section B2-B2

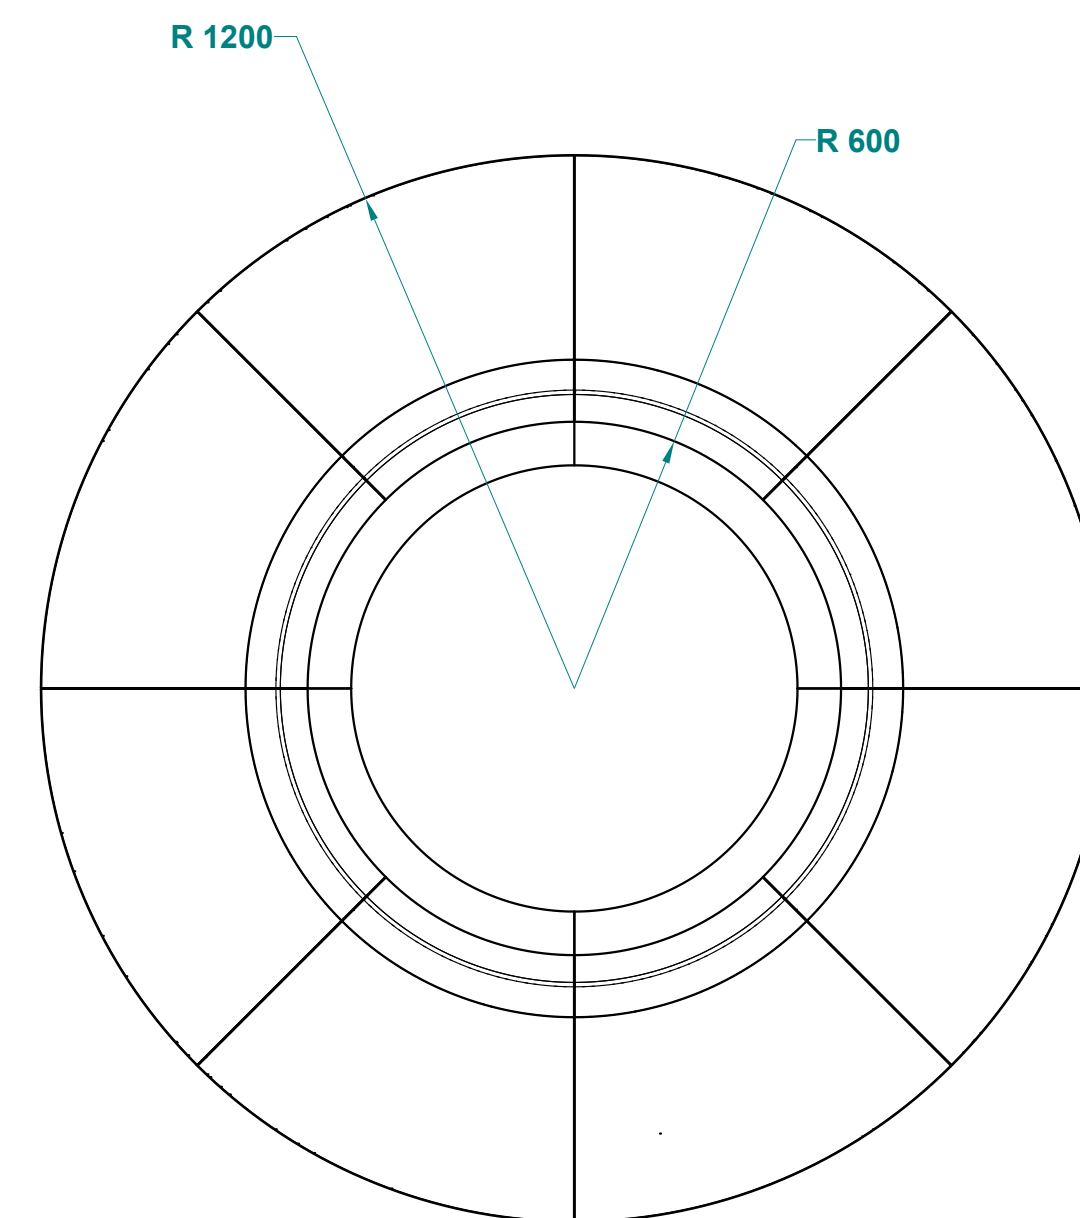


Bovenaanzicht

Projectnaam Veiligheidsregio Zaandam	Titel tekening 6N5 Boombank / bovenaanzichten	A&D Interieurbouw De Trompet 1050 1967 DA HEEMSKERK telefoon: (0251) 25 51 69 info@ad-interieur.nl	
Tekening nummer 6.N.5	Getekend door JD		
Schaal 1:10	Datum 16-9-2025		



Projectnaam Veiligheidsregio Zaandam	Titel tekening 6N5 Boombank / zij aanzicht	A&D Interieurbouw De Trompet 1050 1967 DA HEEMSKERK telefoon: (0251) 25 51 69 info@ad-interieur.nl	
Tekening nummer 6.N.5	Getekend door JD		
Schaal 1:7	Datum 16-9-2025		

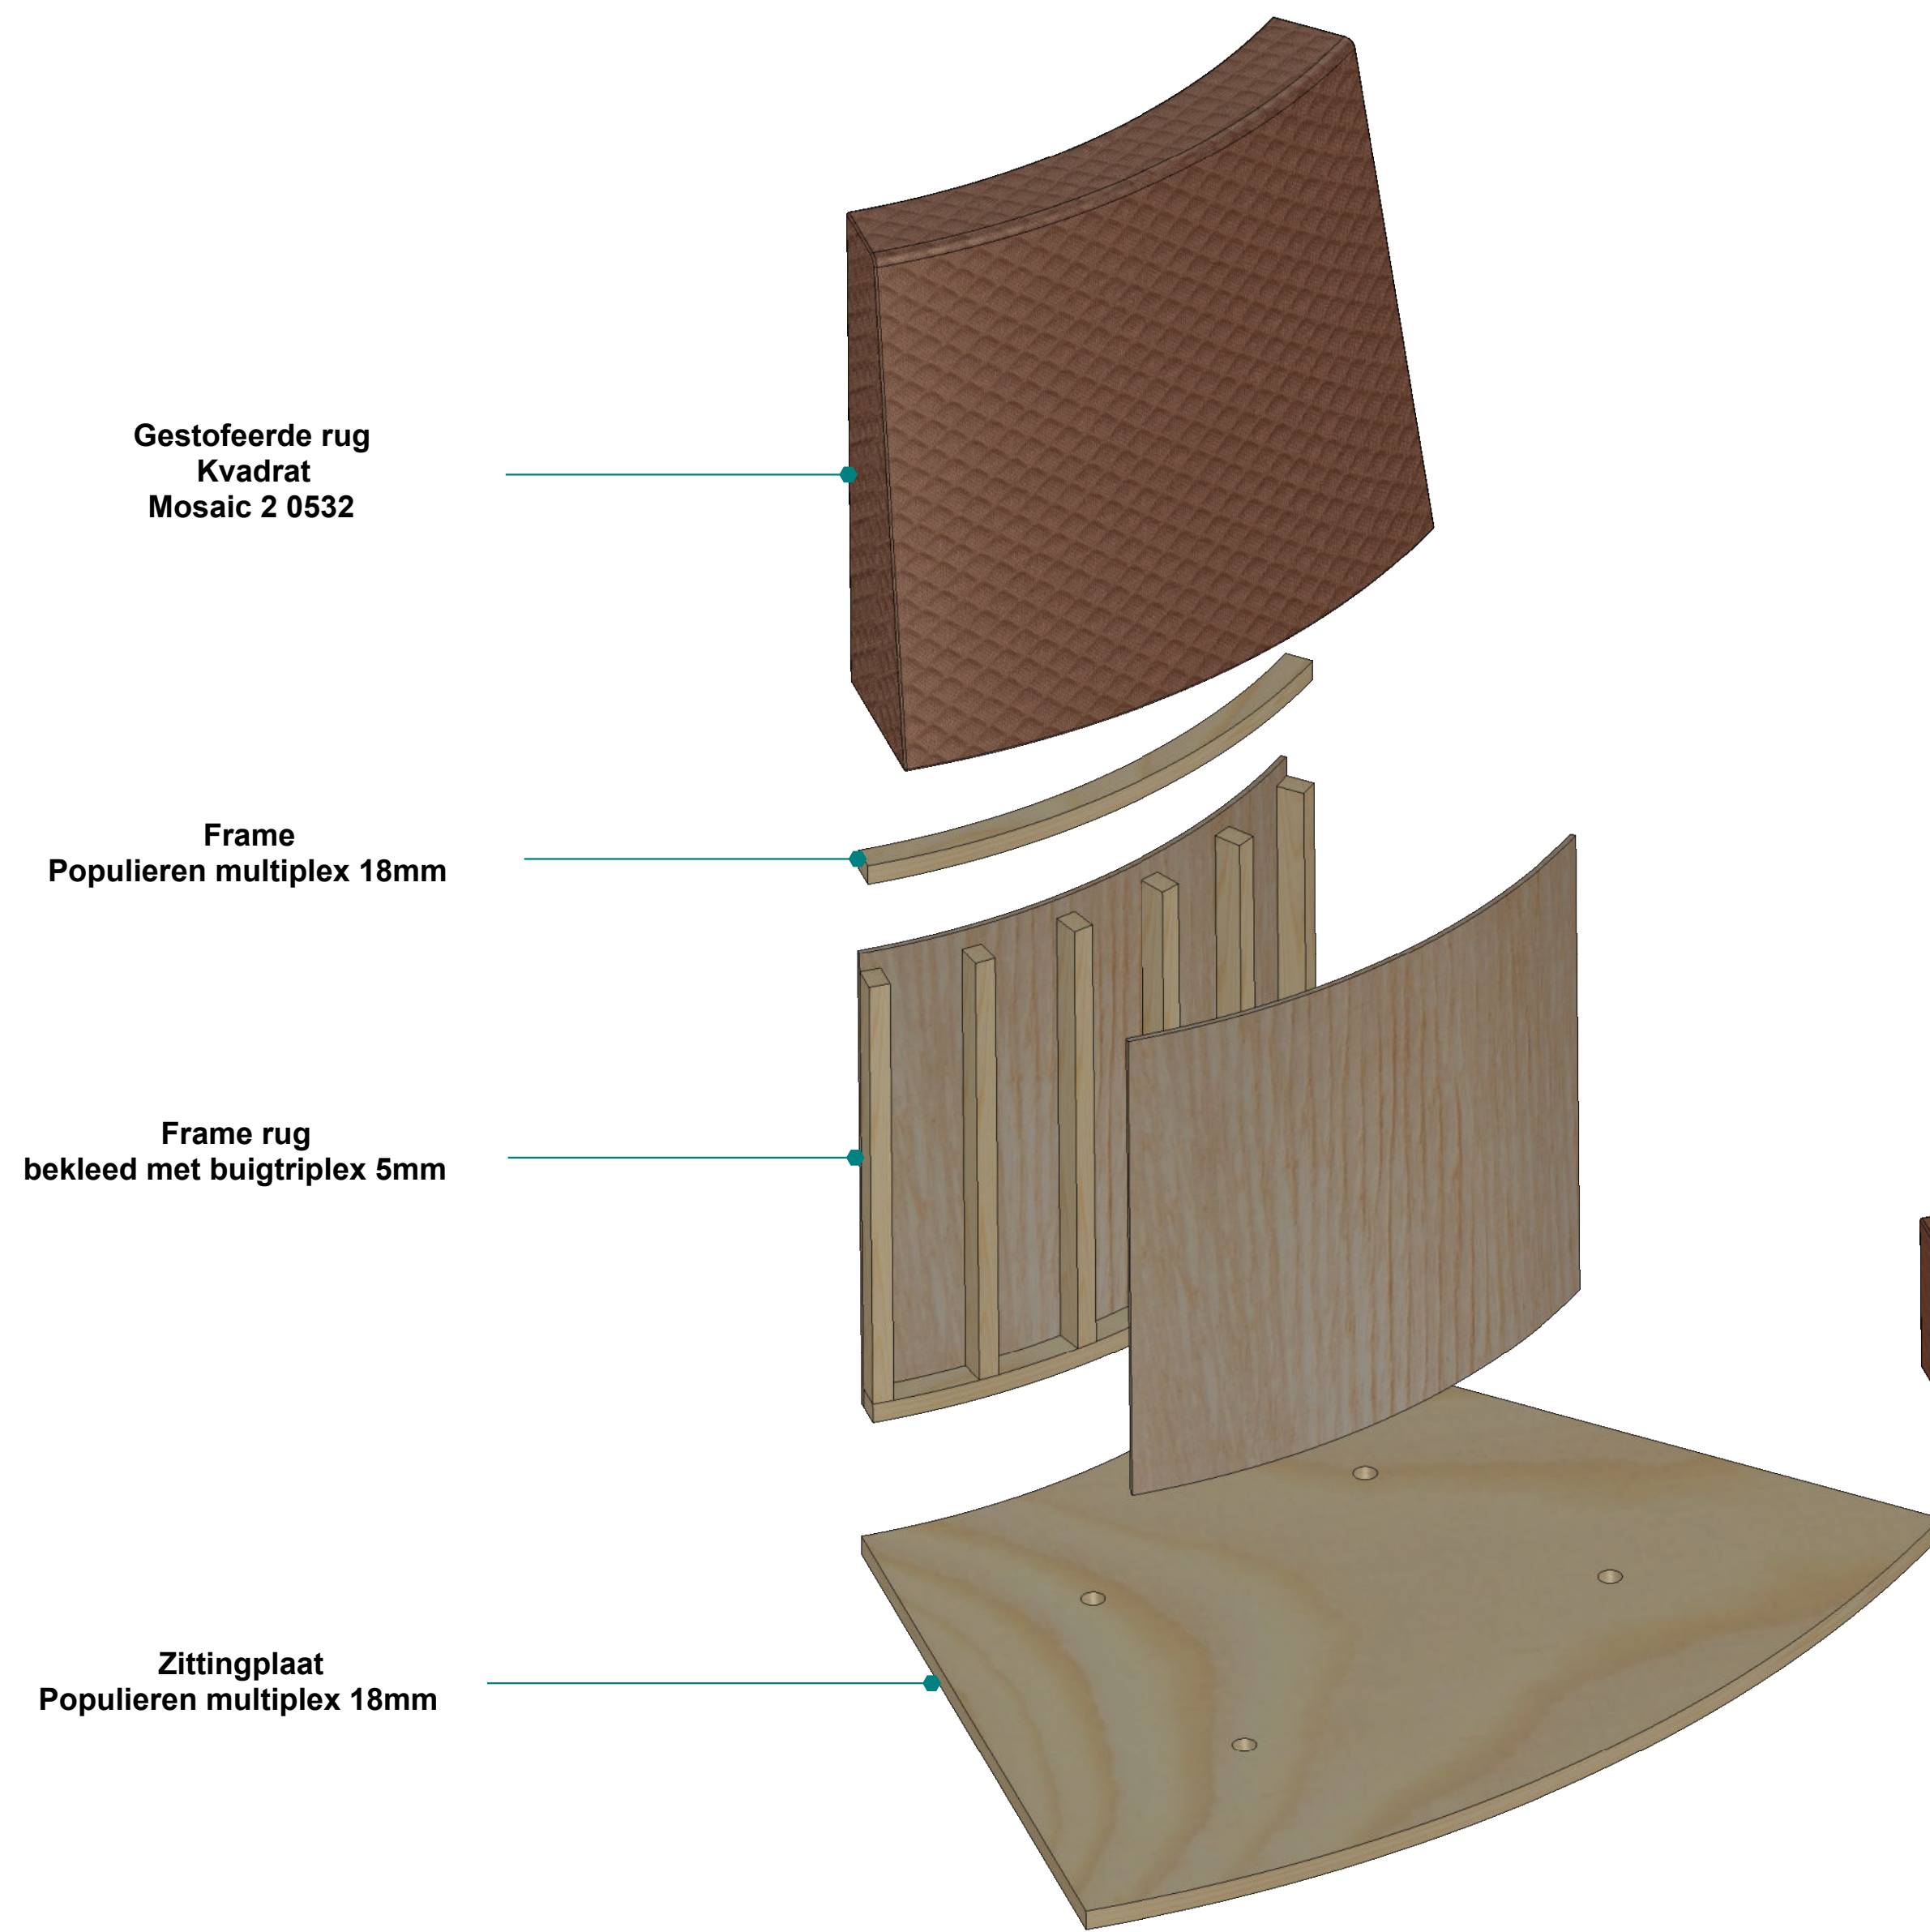


Gestofeerde rug
Kvadrat
Mosaic 2 0532

Frame
Populieren multiplex 18mm


Frame rug
bekleed met buigtriplex 5mm

Zittingplaat
Populieren multiplex 18mm

Gestofeerde zitting
Ultrafabrics
Firebrick 744-14223

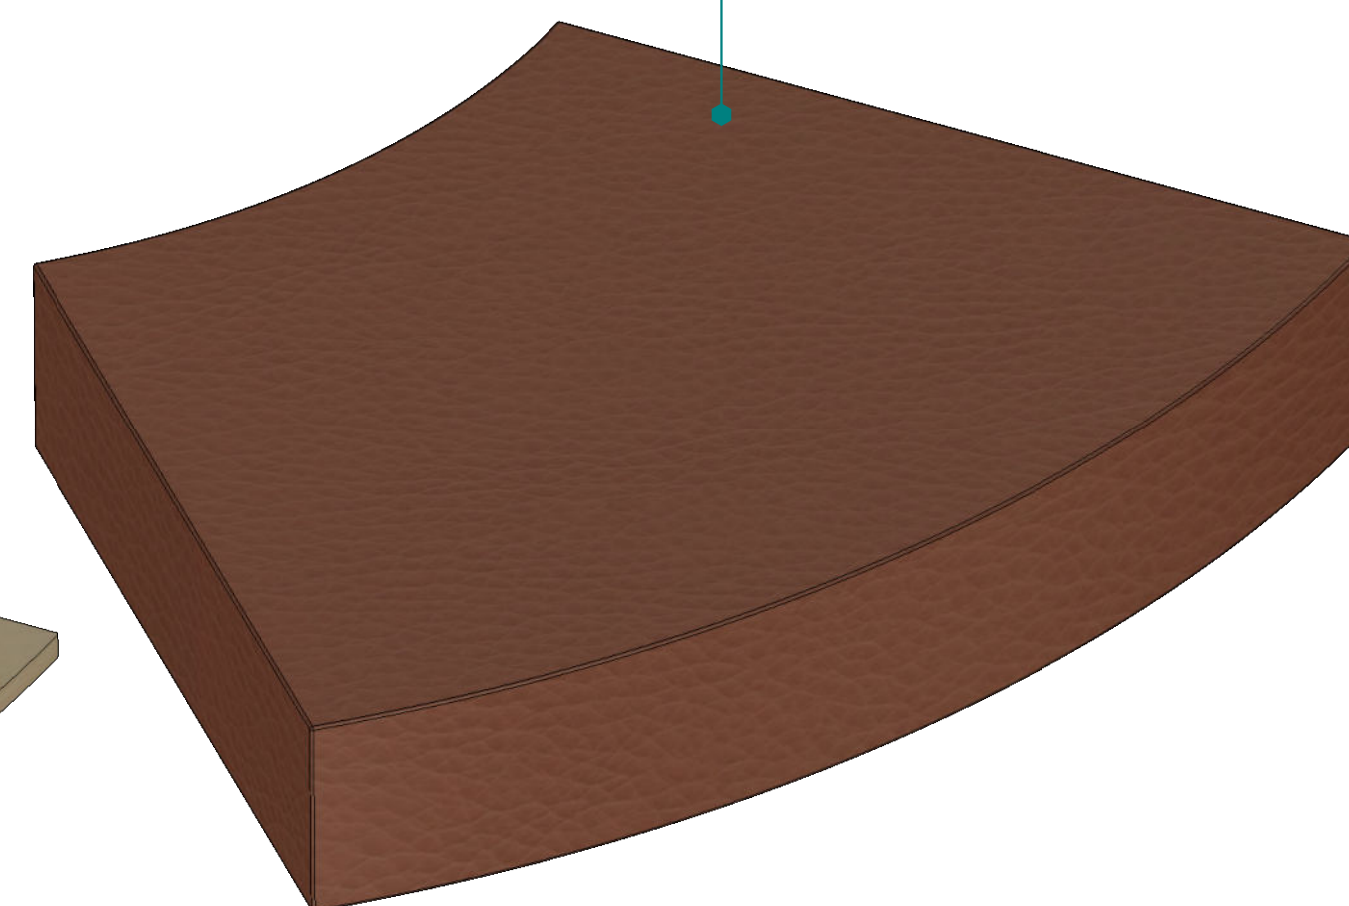

Projectnaam Veiligheidsregio Zaandam	Titel tekening 6N5 Boombank / stoffering	A&D Interieurbouw De Trompet 1050 1967 DA HEEMSKERK telefoon: (0251) 25 51 69 info@ad-interieur.nl	
Tekening nummer 6.N.5	Getekend door JD		
Schaal 1:5	Datum 16-9-2025		

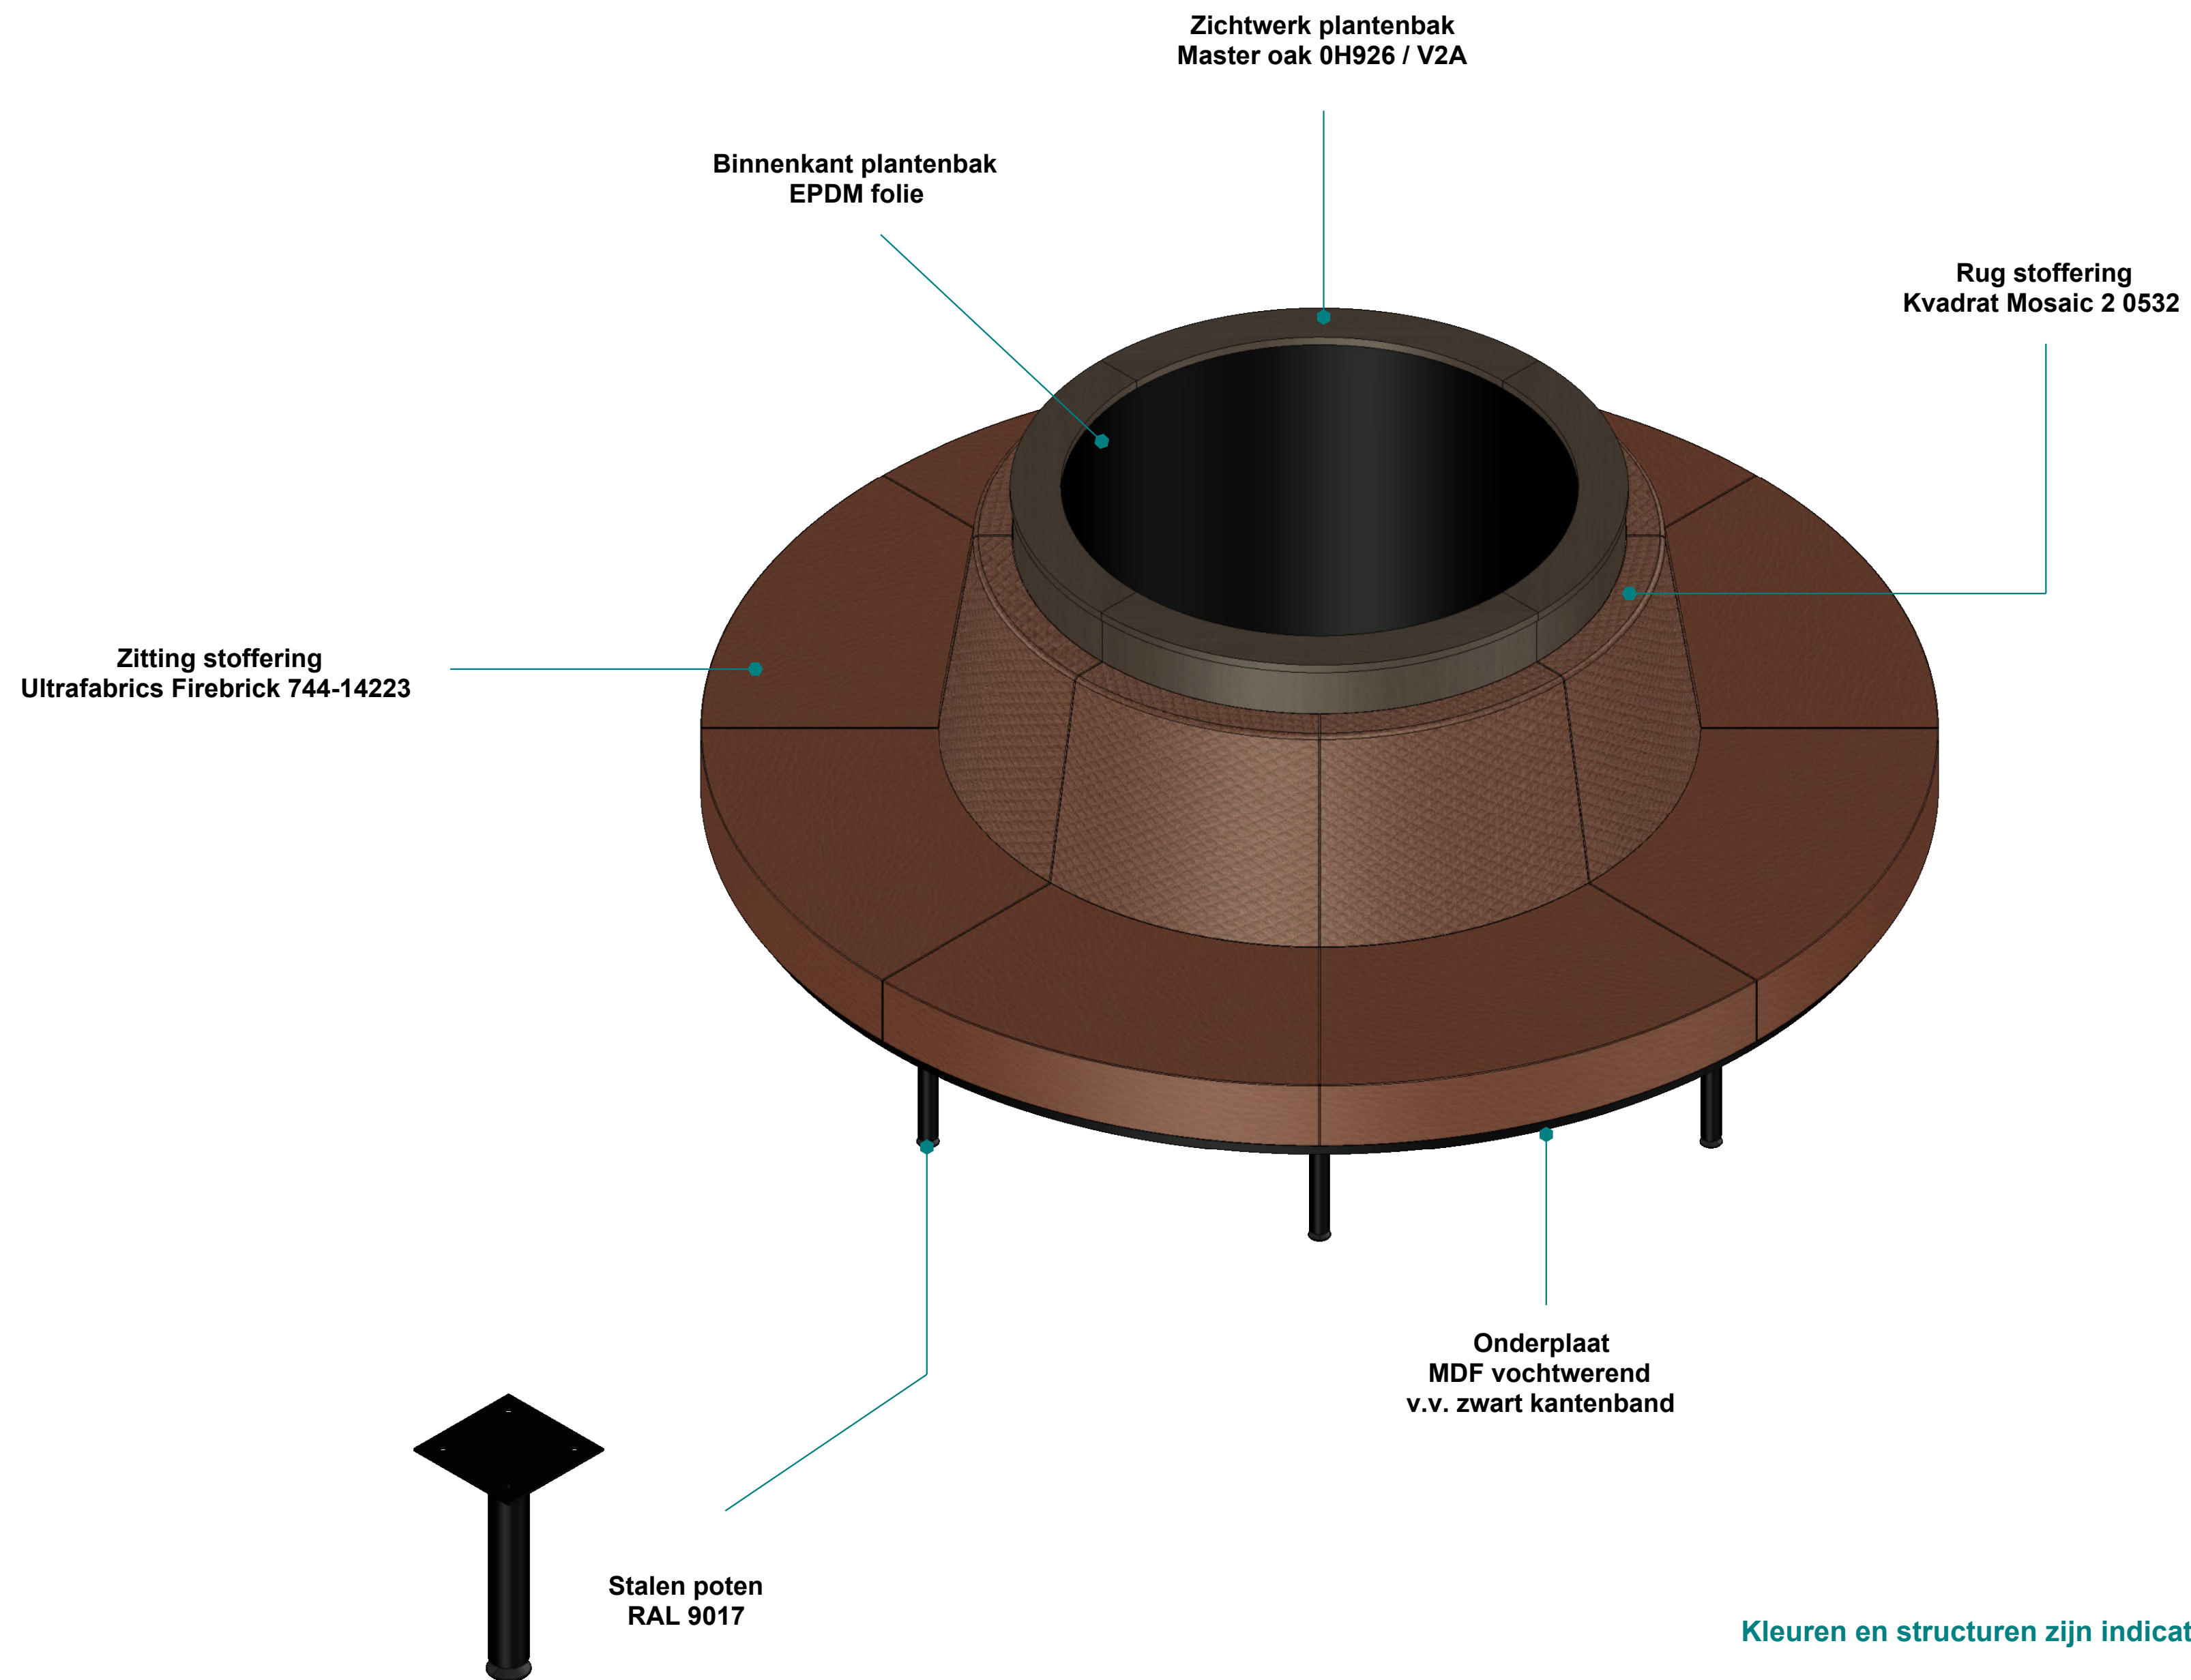

Kleuren en structuren zijn indicatief, Materiaal info is leidend

Projectnaam	Titel tekening	A&D Interieurbouw De Trompet 1050 1967 DA HEEMSKERK telefoon: (0251) 25 51 69 info@ad-interieur.nl	
Veiligheidsregio Zaandam	6N5 Boombank / overzicht		
Tekening nummer	Getekend door		
6.N.5	JD		
Schaal 1:10	Datum 16-9-2025		

Materiaal informatie

Blad :

Zichtwerk = Kerrock Terrazzo 1251 Halite (12mm)

Zichtwerk :

Voorkant + achterkant = MDF Eiken Adagio afgewerkt met Monocoat Mist 5% (19mm)

Plinten = MDF Vochtwerend beplakt met HPL Pfeiderer F76160 Alux Champagne (20mm)

Binnenwerk :

Framewerk balie = Populieren multiplex (18mm)

Opvulling bladen = MDF Vochtwerend (18mm)



Project informatie

Project : Veiligheidsregio Zaandam

Titel Tekening : 6.N.6 Receptiebalie GGD


Tekening nummer : 6.N.6

Opdrachtgever : Ooijevaar

Verdieping : 2e verdieping

Aantal : 1


Locatie : Prins Bernhardplein 112, 1508 XB Zaandam

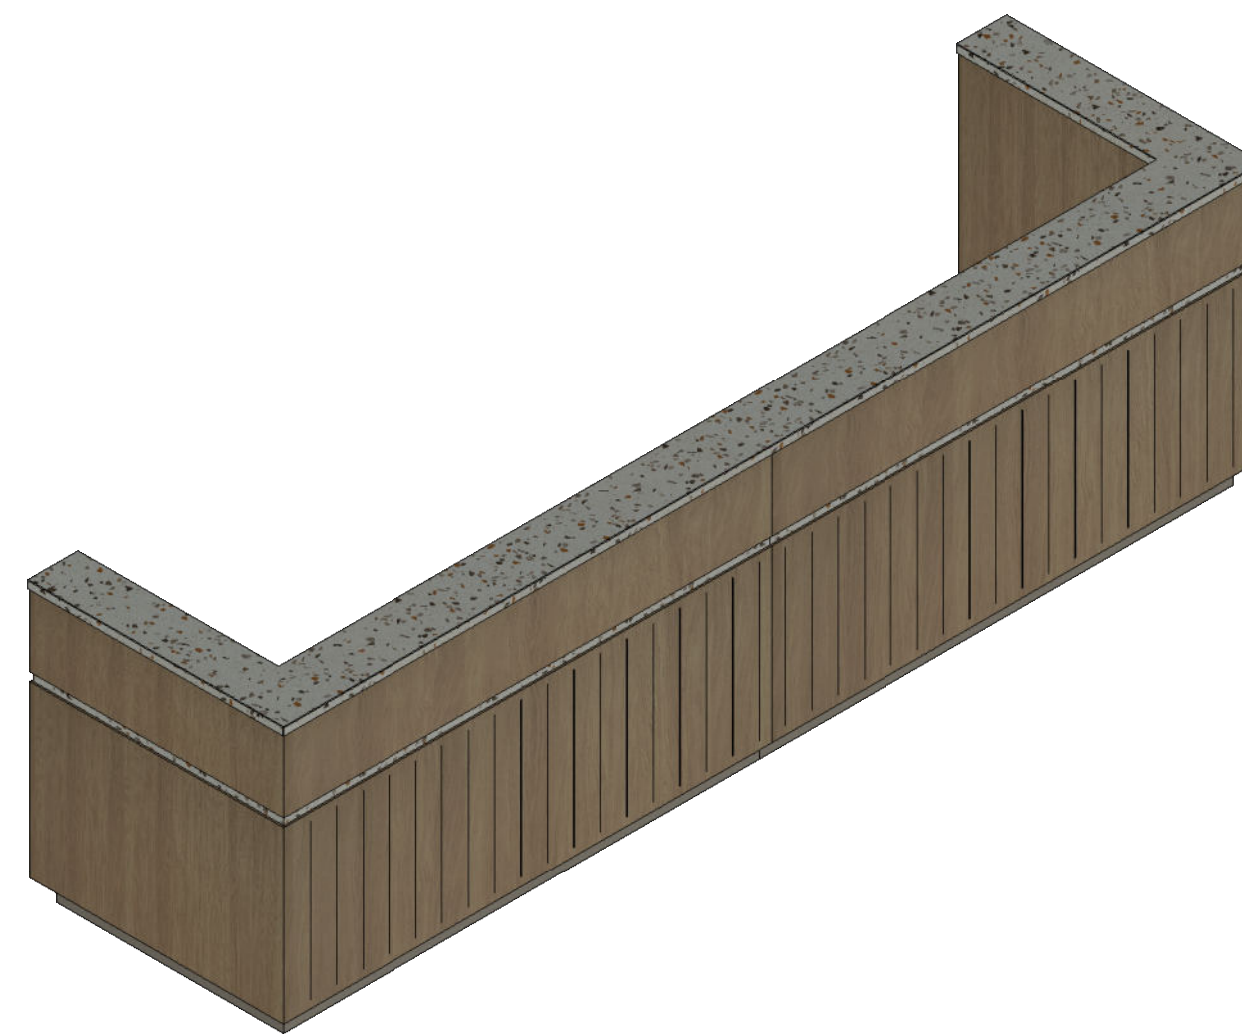


A&D Interieurbouw
De Trompet 1050
1967 DA HEEMSKERK

telefoon: (0251) 25 51 69
info@ad-interieur.nl




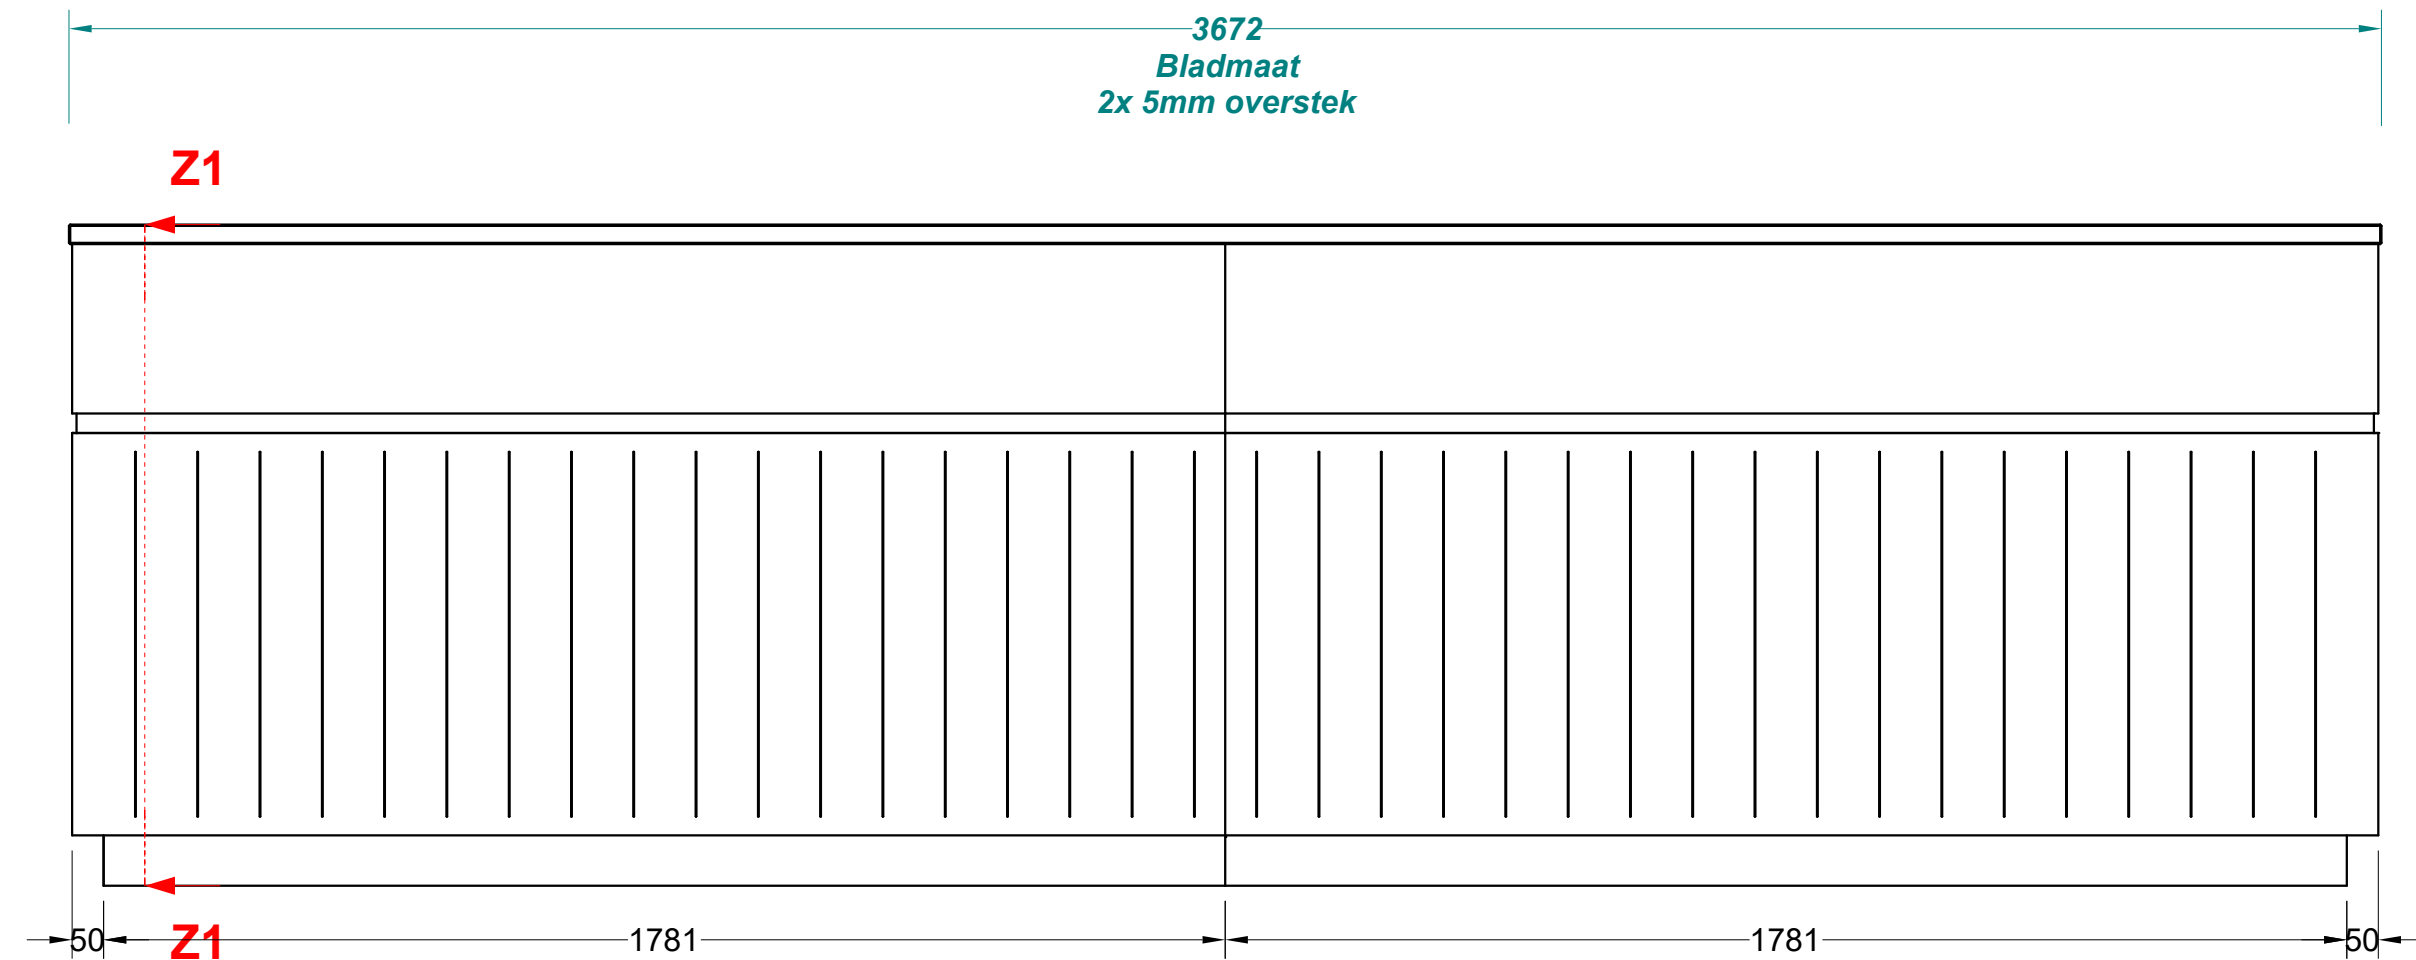


Vooraanzicht

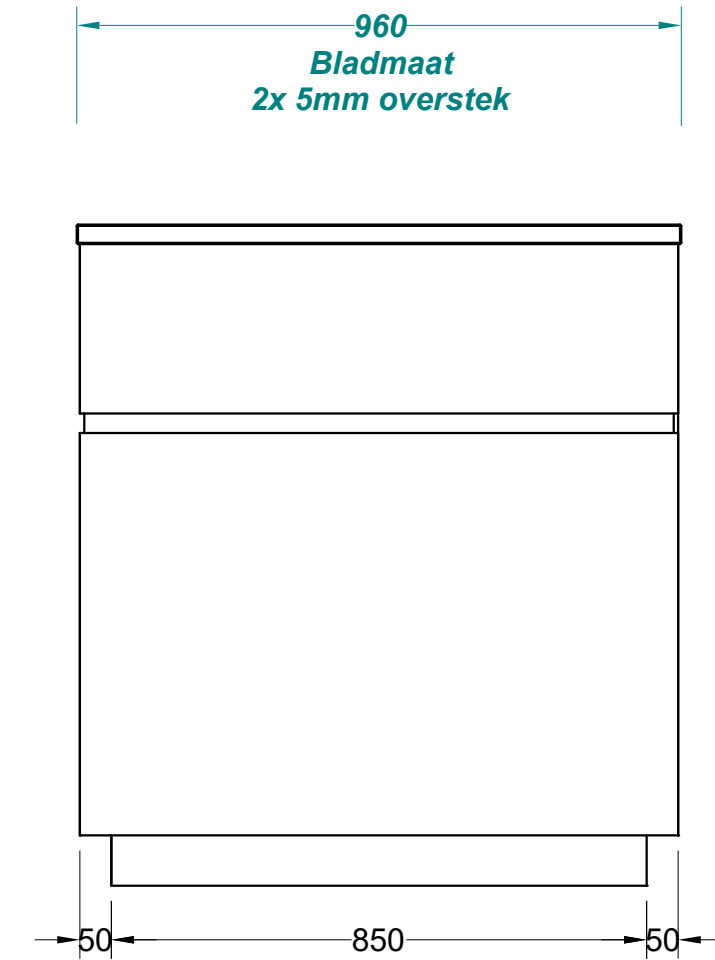


Rechterzij aanzicht

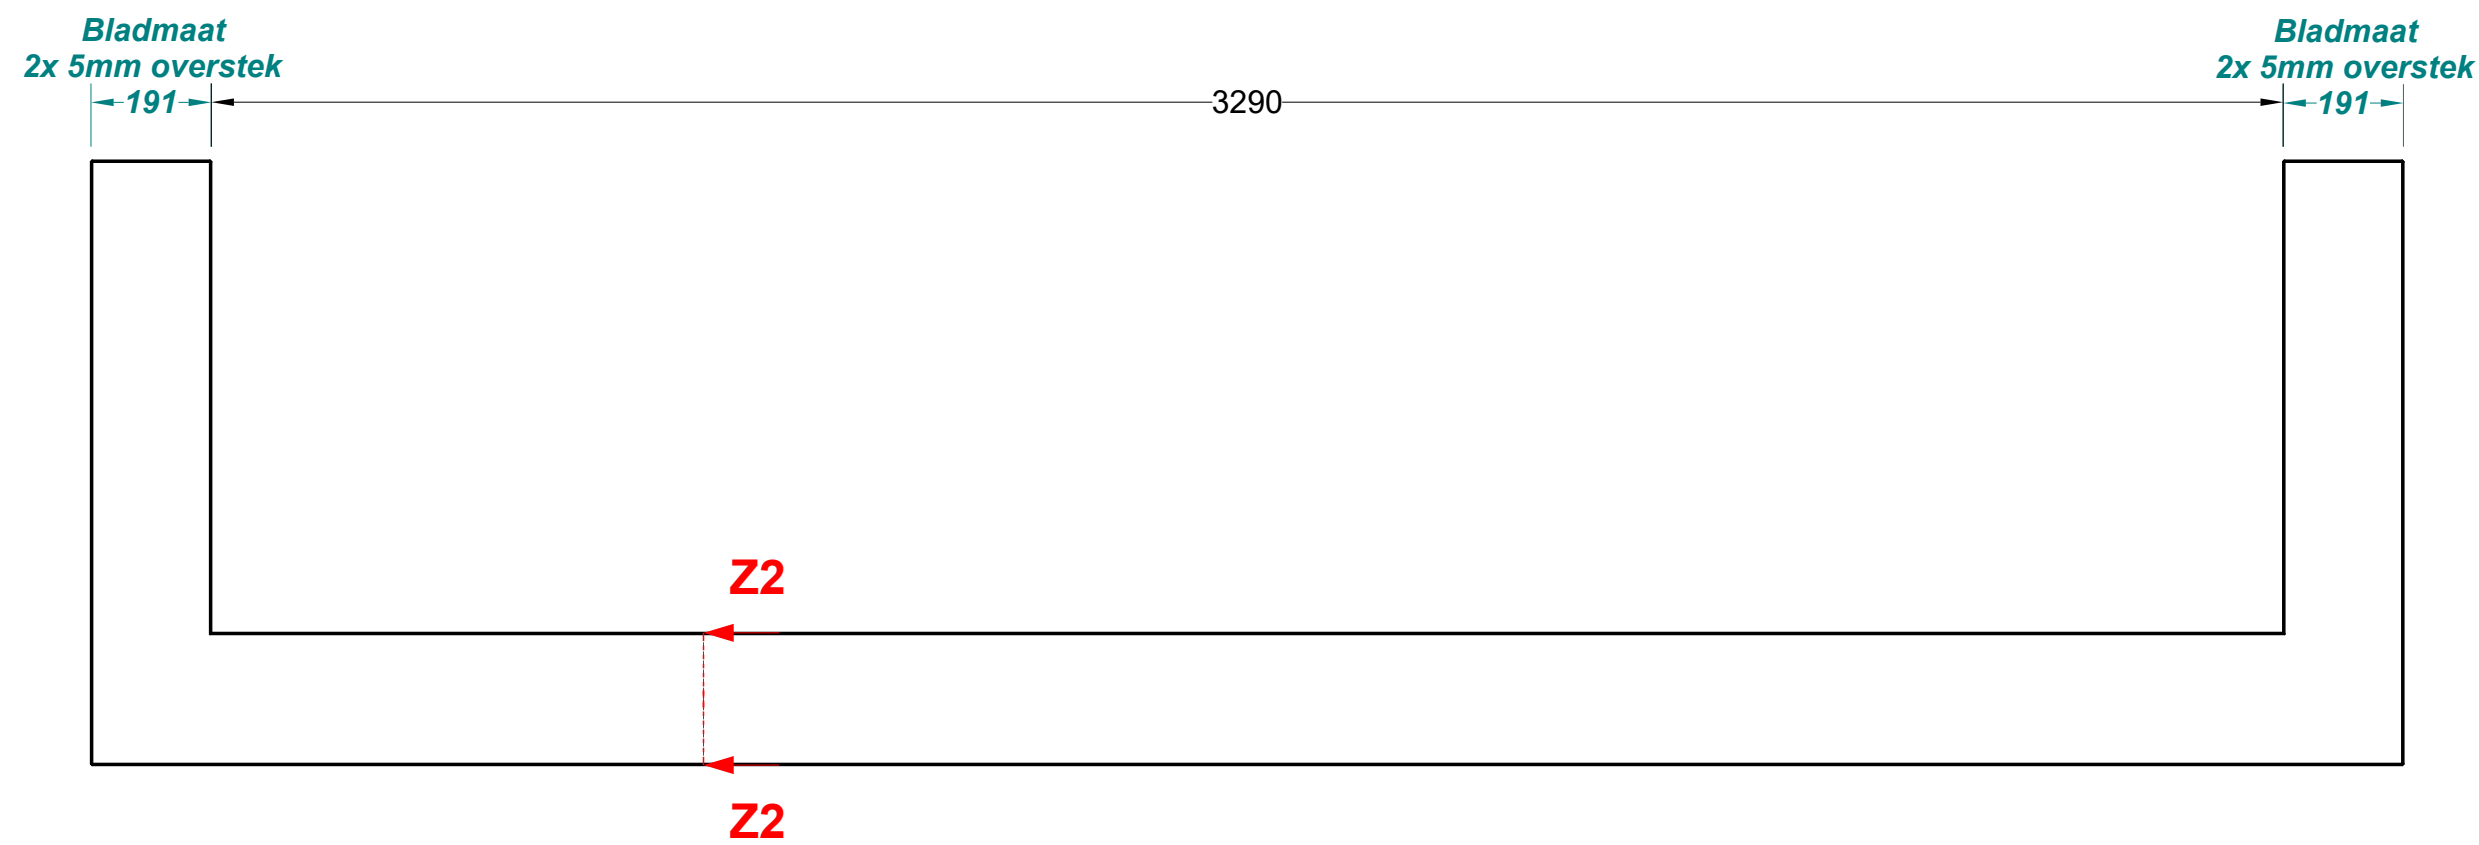

Bovenaanzicht

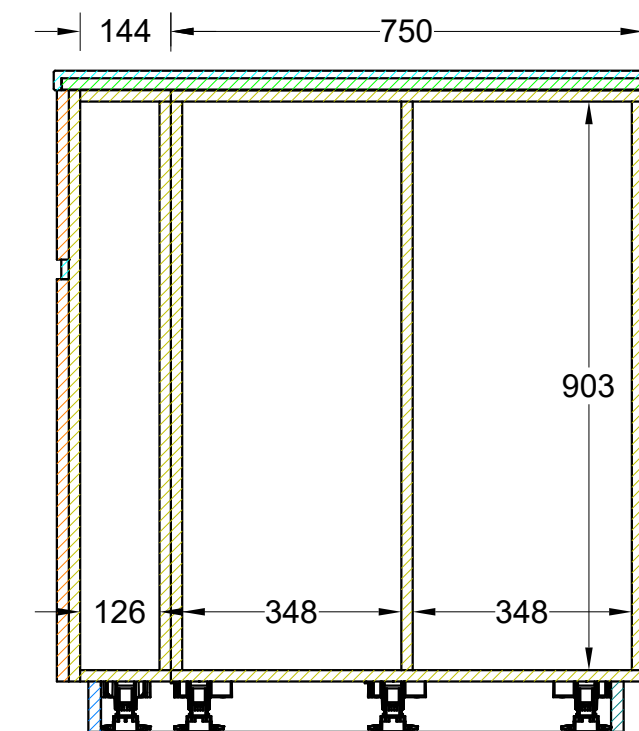



Section Z1-Z1

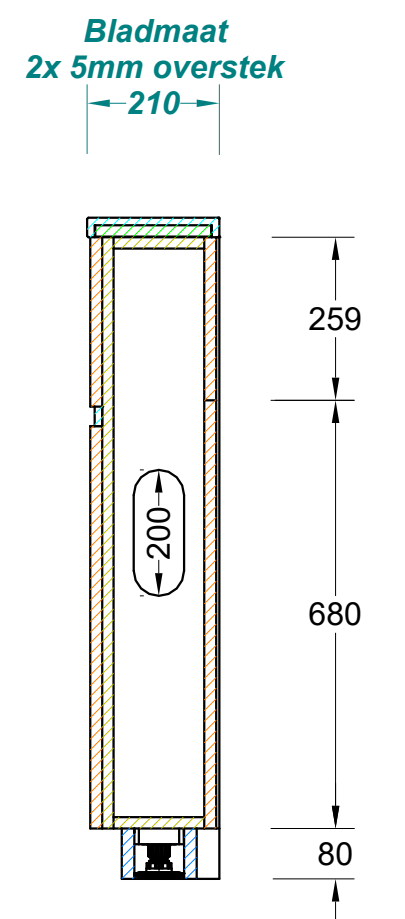

Section Z2-Z2



Projectnaam Veiligheidsregio Zaandam	Titel tekening 6N6 Receptiebalie GGD	A&D Interieurbouw De Trompet 1050 1967 DA HEEMSKERK telefoon: (0251) 25 51 69 info@ad-interieur.nl	
Tekening nummer 6.N.6	Getekend door JD		
Schaal 1:17,5	Datum 16-9-2025		

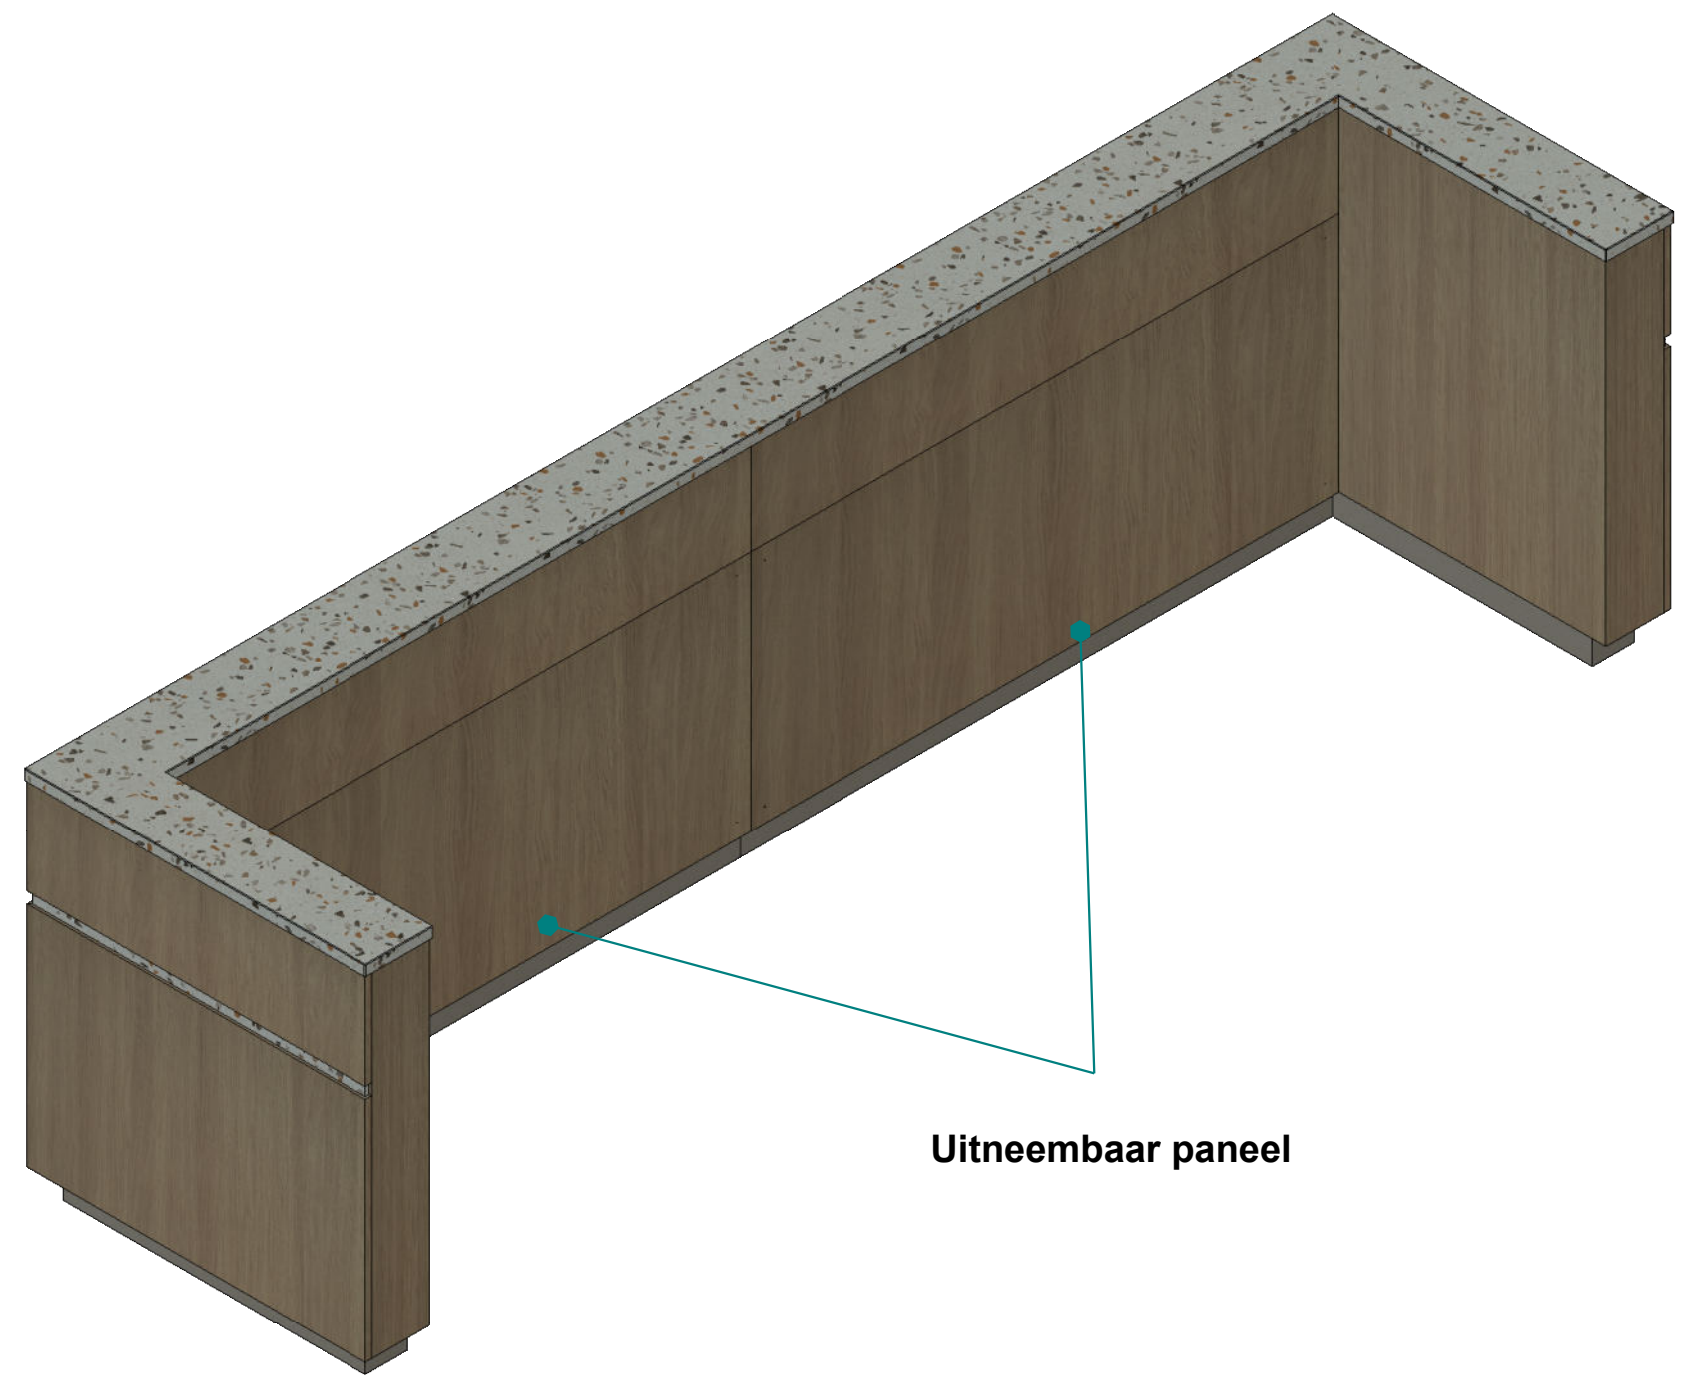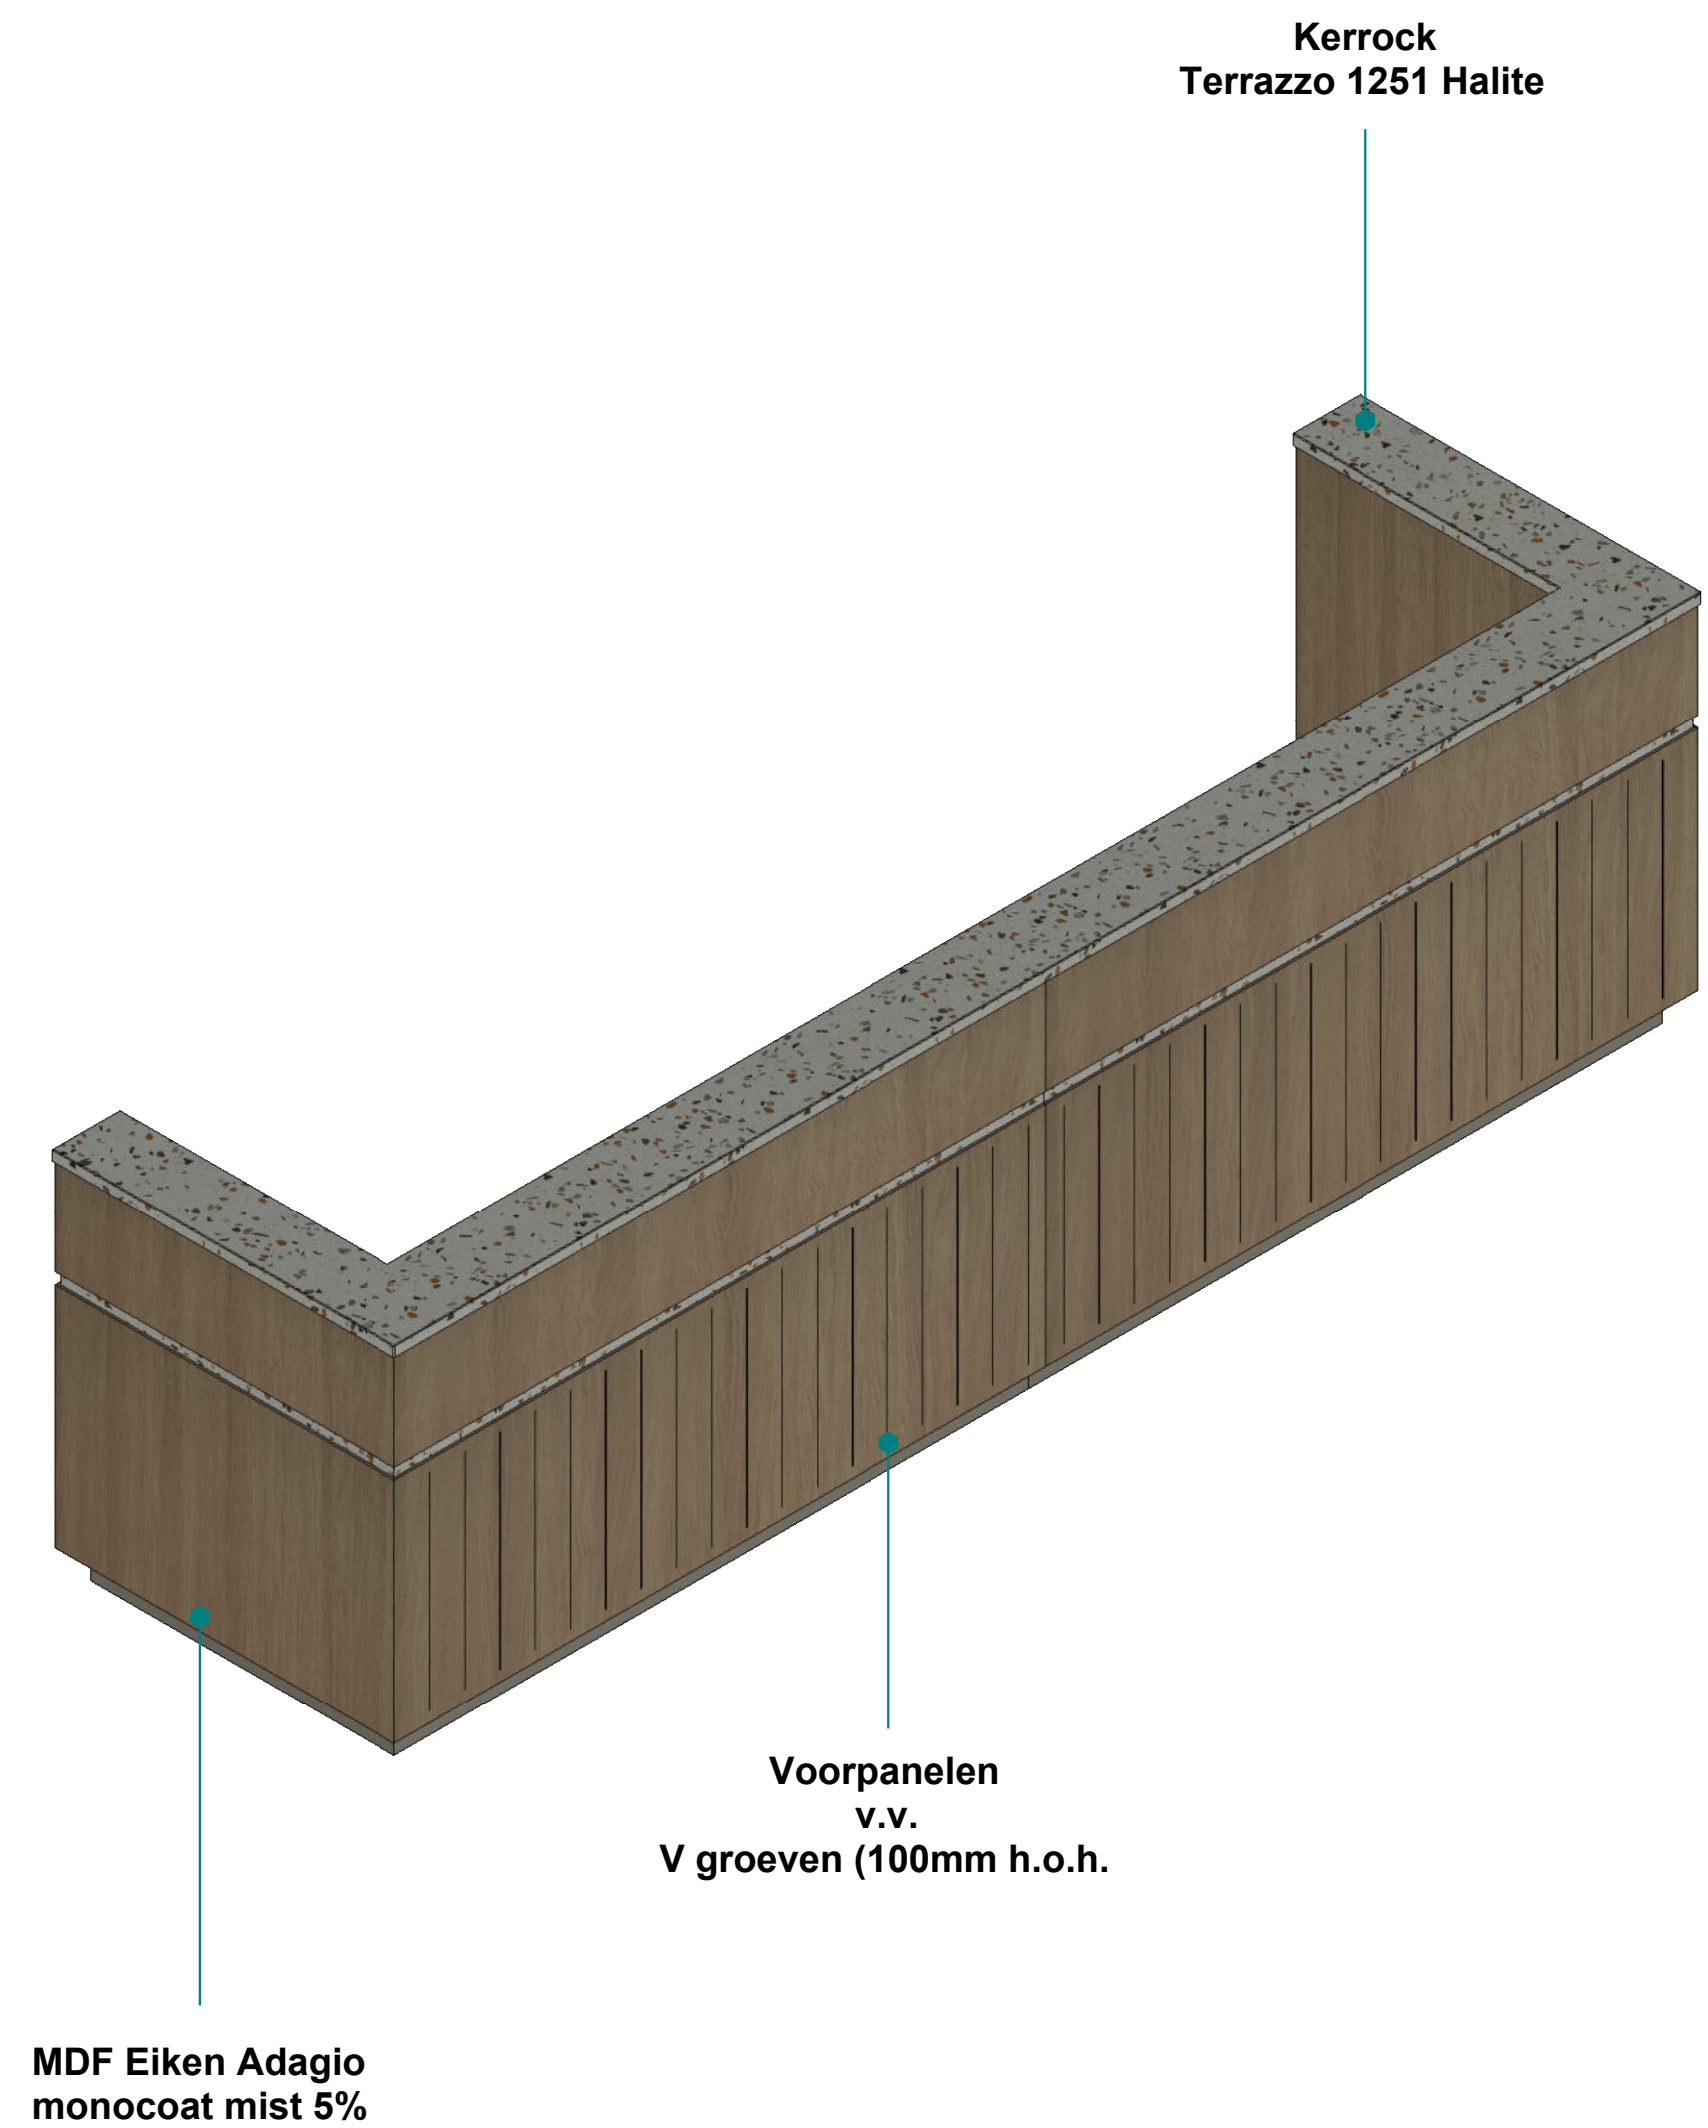

Kleuren en structuren zijn indicatief, Materiaal info is leidend

Projectnaam Veiligheidsregio Zaandam	Titel tekening 6N6 Receptiebalie GGD / overzicht	A&D Interieurbouw De Trompet 1050 1967 DA HEEMSKERK telefoon: (0251) 25 51 69 info@ad-interieur.nl	
Tekening nummer 6.N.6	Getekend door JD		
Schaal 1:17,5	Datum 16-9-2025		

Materiaal informatie

Achterwand :

Zichtwerk = Baux Wood wool Air Olive Green Stripepanel (580x1160x25 bxhxd) paneelmaat.

Achterhout = MDF standaard (30mm)

Werkblad :

Zichtwerk = MDF vochtwerend beplakt met HPL Unilin Master oak Green 0H927 / V2A

Bevestiging = MDF standaard (30mm)

Overig :

Stopcontacten = **Door installateur**

Project informatie

Project : Veiligheidsregio Zaandam

Titel Tekening : 6N8 Belcel


Tekening nummer : 6.N.8

Opdrachtgever : Ooijevaar

Verdieping : 1e, 2e, 3e, 4e en 5e

Aantal : 5x 1e, 5x 2e, 2x 3e, 3x 4e, 2x 5e, TOTAAL = 17 stuks


Locatie : Prins Bernhardplein 112, 1508 XB Zaandam

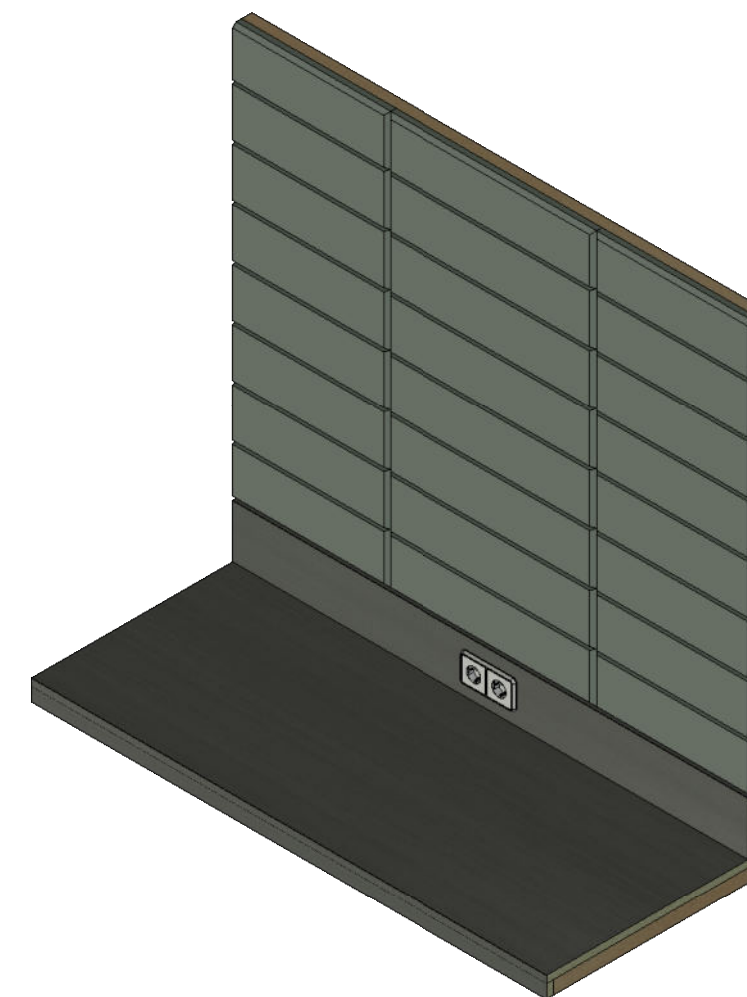

A&D Interieurbouw
De Trompet 1050
1967 DA HEEMSKERK


telefoon: (0251) 25 51 69
info@ad-interieur.nl



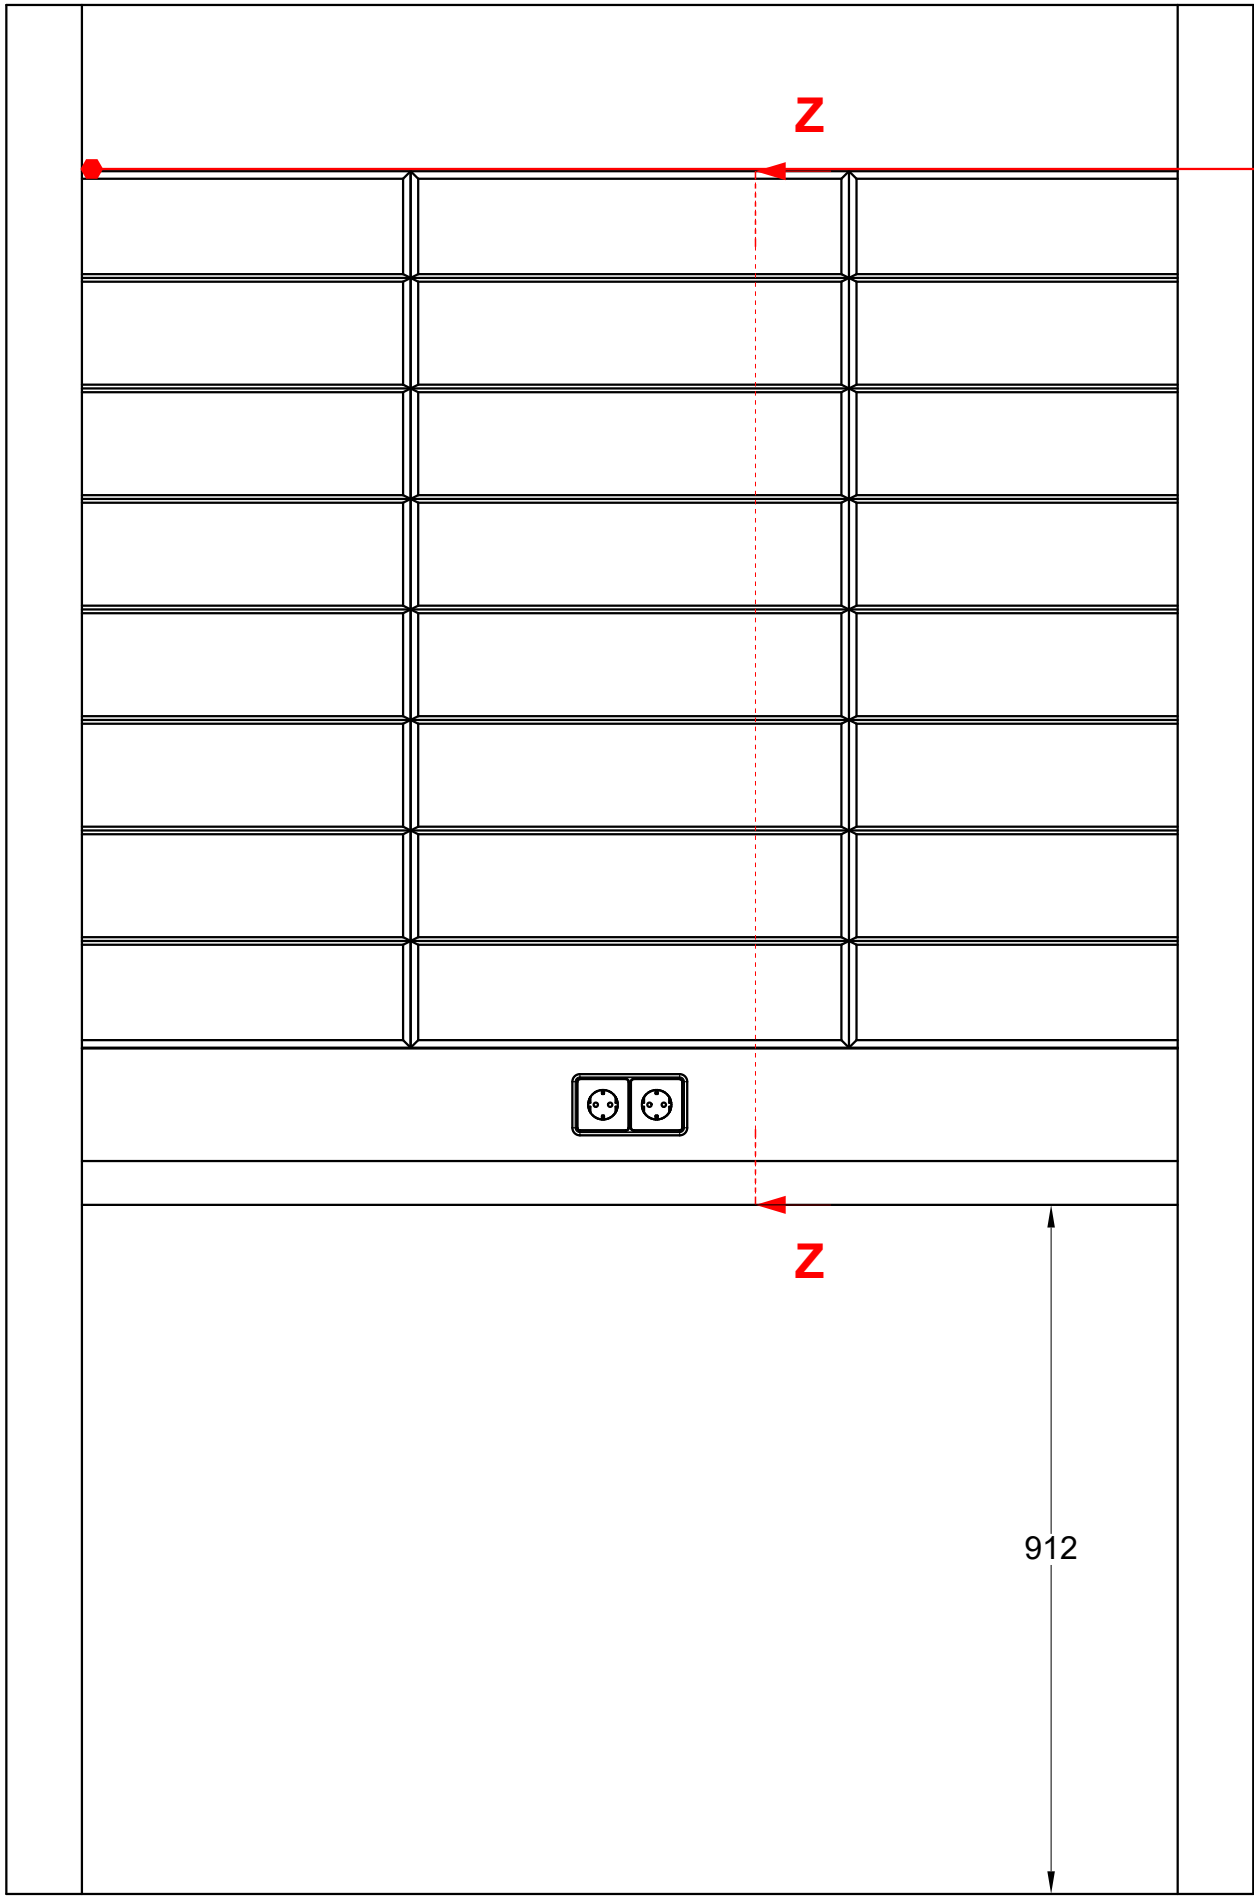


Vooraanzicht


Bovenkant paneel gelijk
aan bovenkant deur

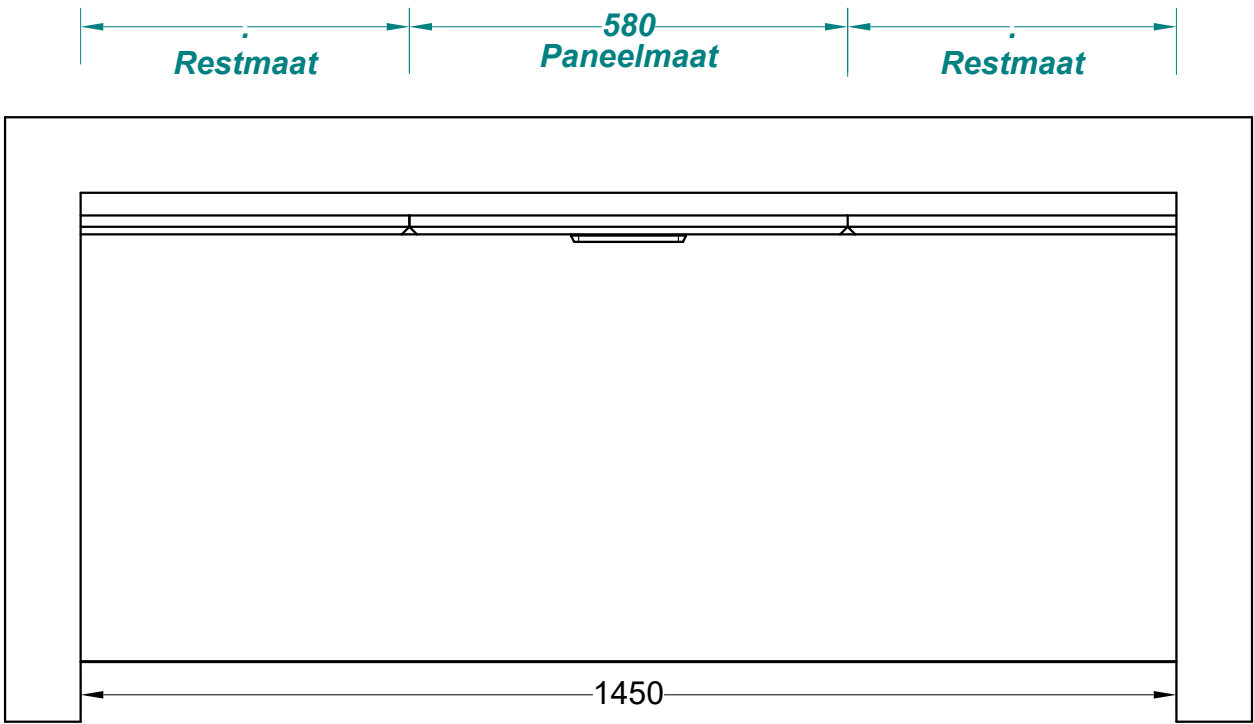

Bovenaanzicht

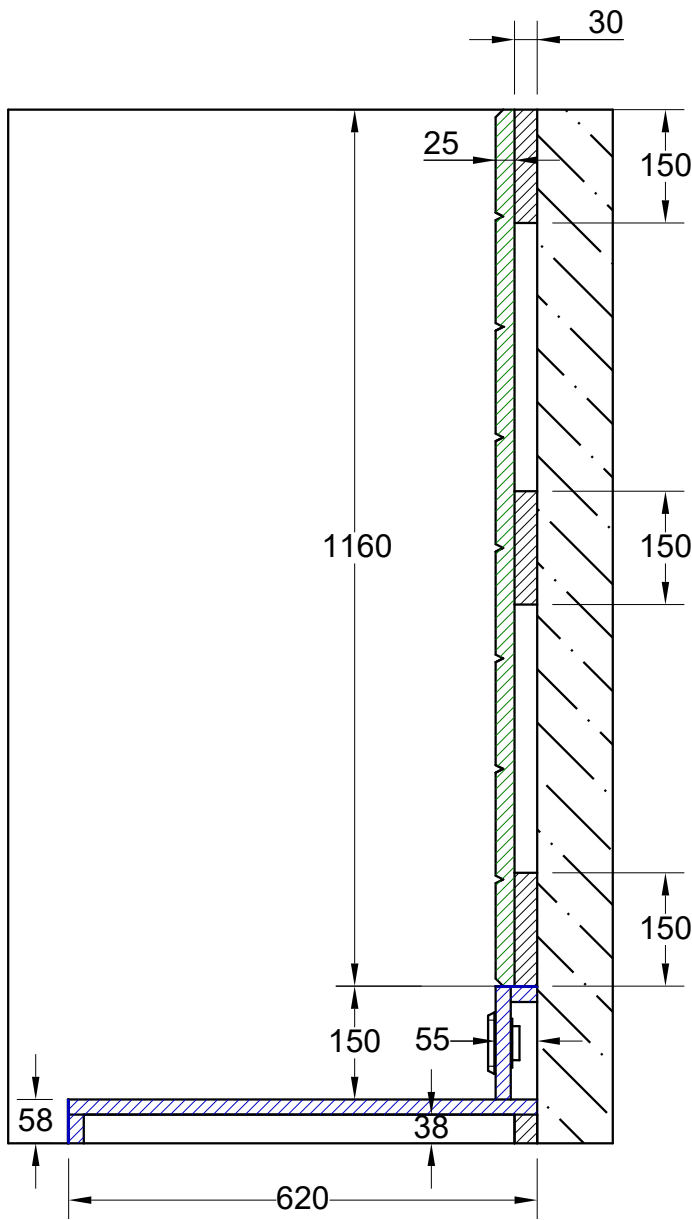


Section Z-Z

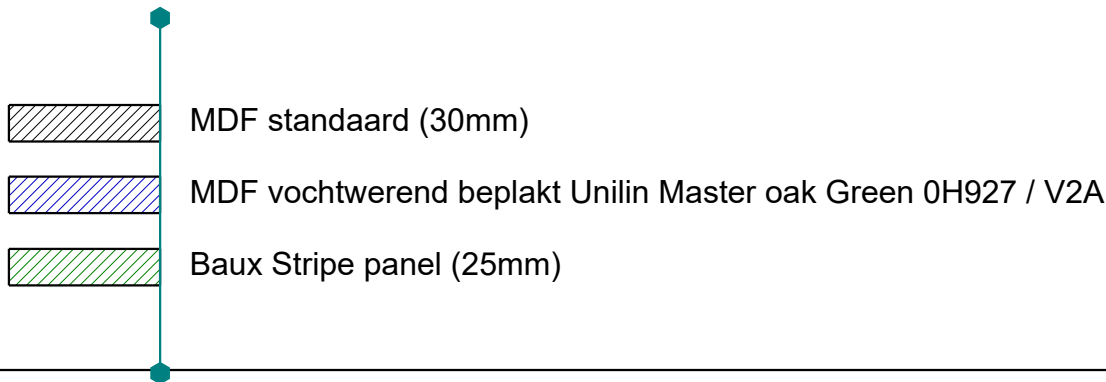

Projectnaam Veiligheidsregio Zaandam	Titel tekening 6N8 Werkblad belcel	A&D Interieurbouw De Trompet 1050 1967 DA HEEMSKERK telefoon: (0251) 25 51 69 info@ad-interieur.nl	
Tekening nummer 6.N.8	Getekend door JD		
Schaal 1:10	Datum 16-9-2025		

Achterhout
MDF 30mm

Baux Wood wool
Air Olive Green
Stripe panel

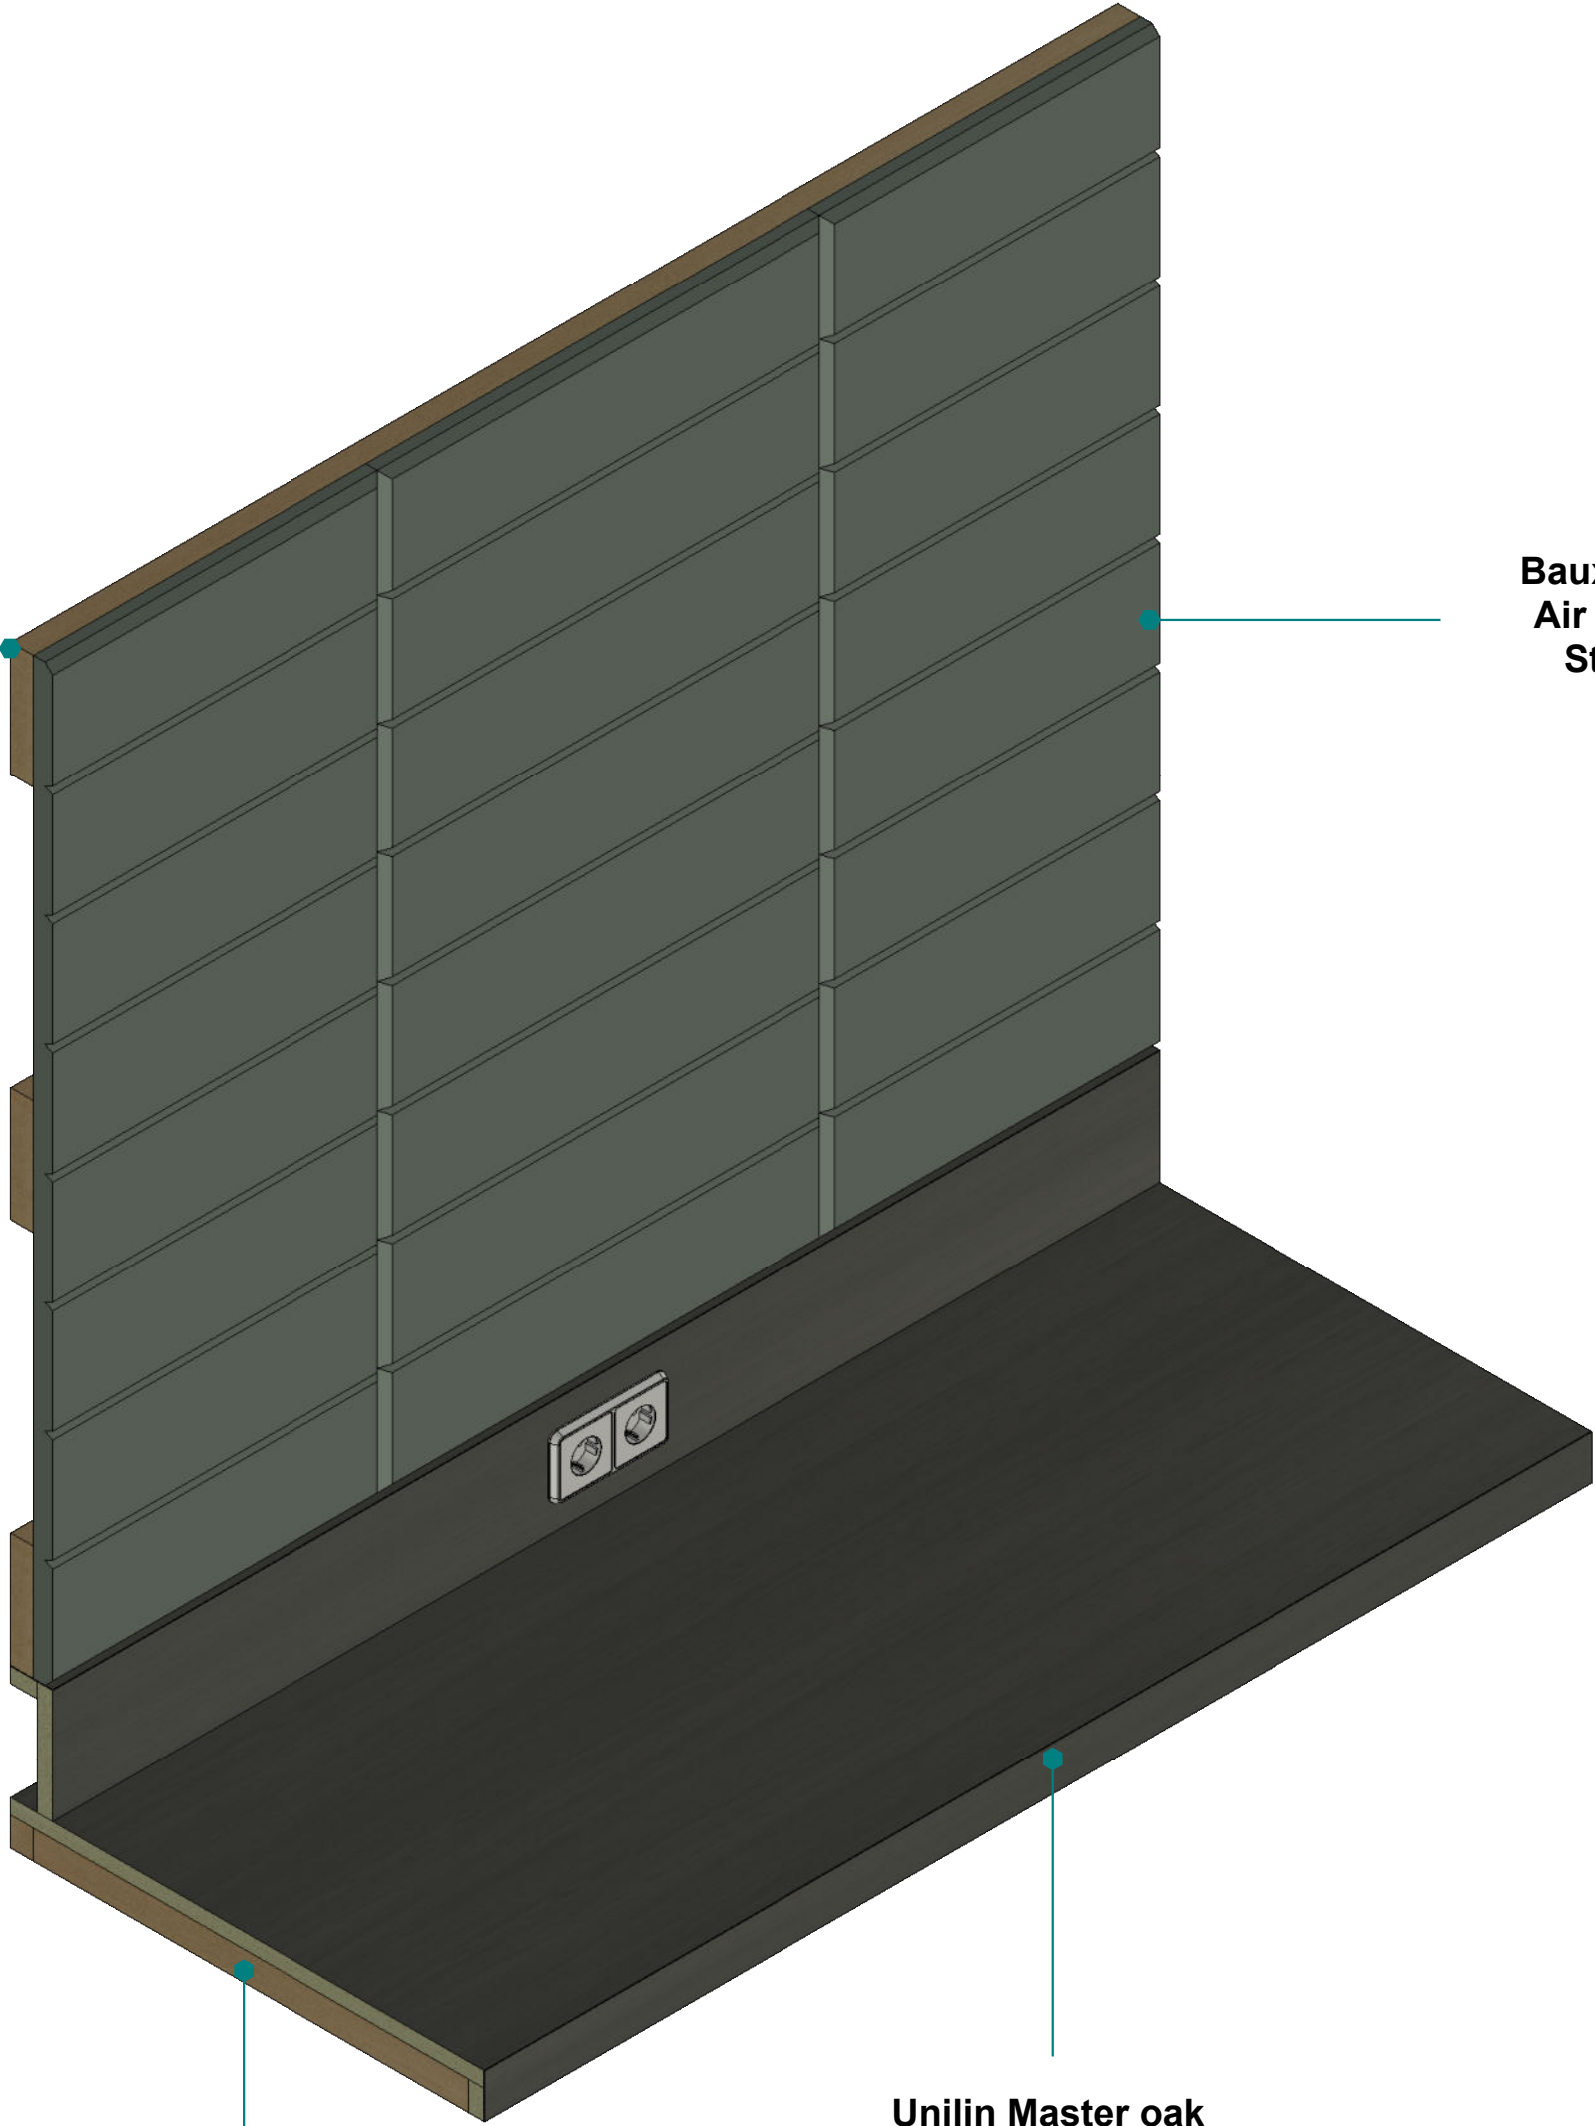

Unilin Master oak
Green 0H927 V2A

Bevestiging
MDF 30mm

Kleuren en structuren zijn indicatief, Materiaal info is leidend

Projectnaam	Titel tekening	A&D Interieurbouw De Trompet 1050 1967 DA HEEMSKERK telefoon: (0251) 25 51 69 info@ad-interieur.nl
Veiligheidsregio Zaandam	6N8 Werkblad belcel	
Tekening nummer	Getekend door	
6.N.8	JD	
Schaal 1:10	Datum 16-9-2025	



Materiaal informatie

Plantenbak :

Zichtwerk = Unilin Master oak Natural Copper 0H926 / V2A (HPL en 18mm)

Binnenwerk = Populieren multiplex (18mm)

Schaduw plint = Populieren multiplex met zwarte ABS band-afwerking (18mm)

Plantenhoes = EPDM Folie

Zitting :

Onderplaat = MDF vochtwerend Unilin Master oak Natural Copper 0H926 / V2A (40mm)

Binnenwerk = Populieren multiplex (18mm)

Rug : Koudschuim met Dacron bekleed met Kvadrat Mosaic 2 0472

Zitting : Koudschuim met Dacron bekleed met Ultrafabrics Firebrick 744-14223

Tafel :

Blad = MDF vochtwerend Unilin Master oak Natural Copper 0H926 / V2A (40mm)

Steun = Stalen kokerframe 20x20


Blad in 2 delen verbonden met bladverbinders

Overig :

Hoeklijn = Aluminium hoeklijn 40x40x3 zwart

Poten = Ronde koker 40mm met stelvoet gepoedercoat RAL 9017

Onderplaten verbonden met blad verbinders

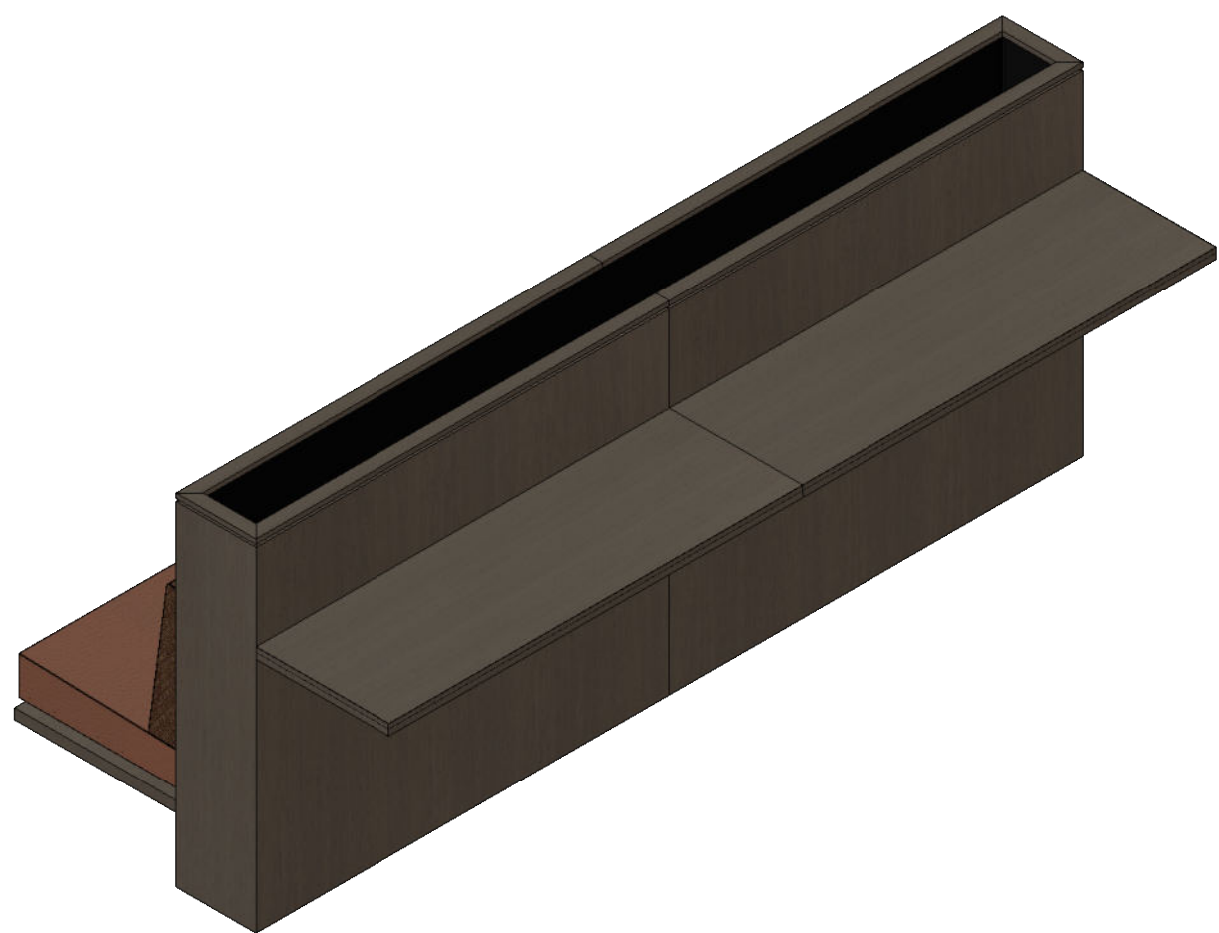

Project informatie

Project : Veiligheidsregio Zaandam

Titel Tekening : 6N9A Loungebank met tafel


Tekening nummer : 6.N.9A

Opdrachtgever : Ooijevaar

Verdieping : Souterrain

Aantal : 3


Locatie : Prins Bernhardplein 112, 1508 XB Zaandam

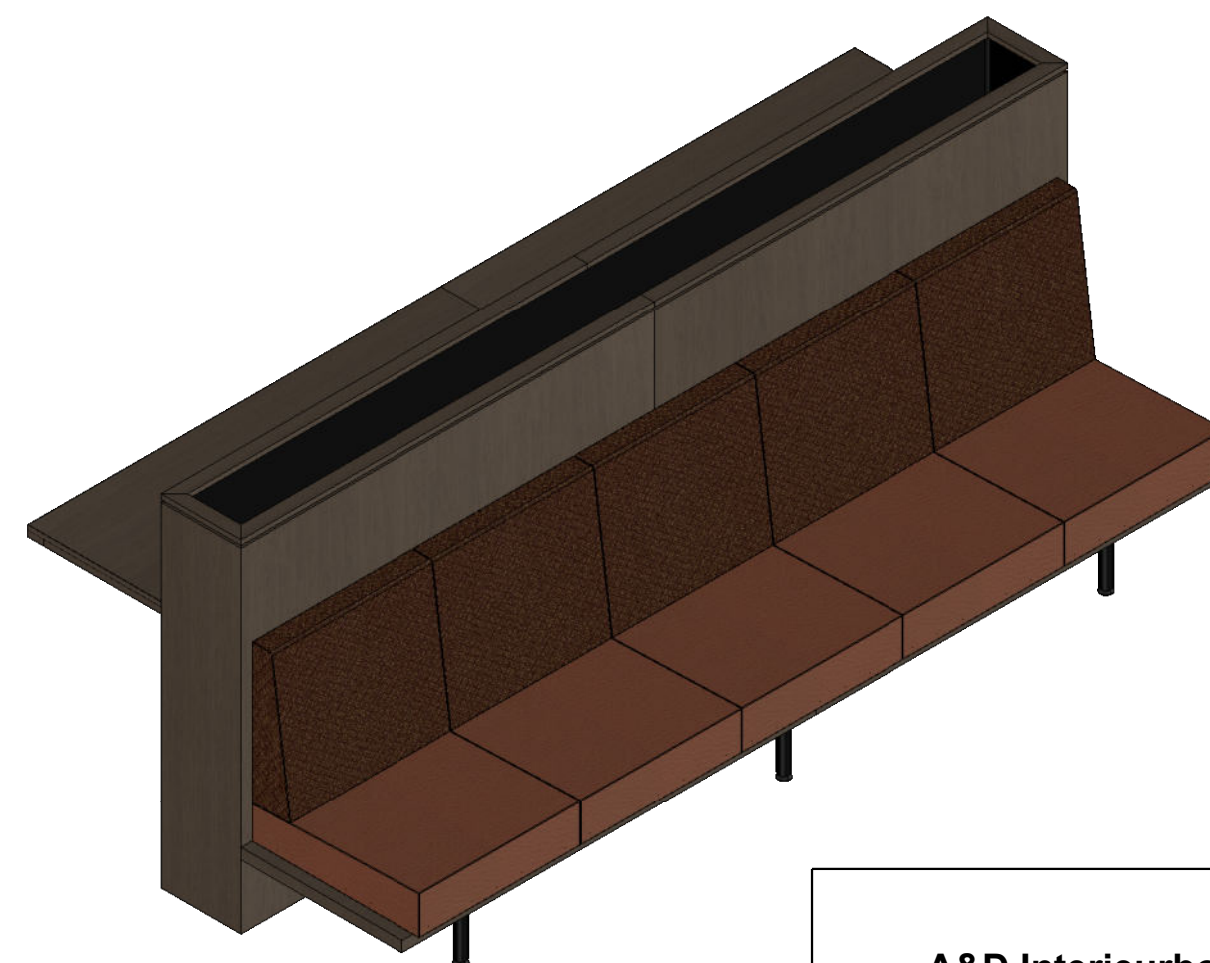


A&D Interieurbouw
De Trompet 1050
1967 DA HEEMSKERK

telefoon: (0251) 25 51 69
info@ad-interieur.nl




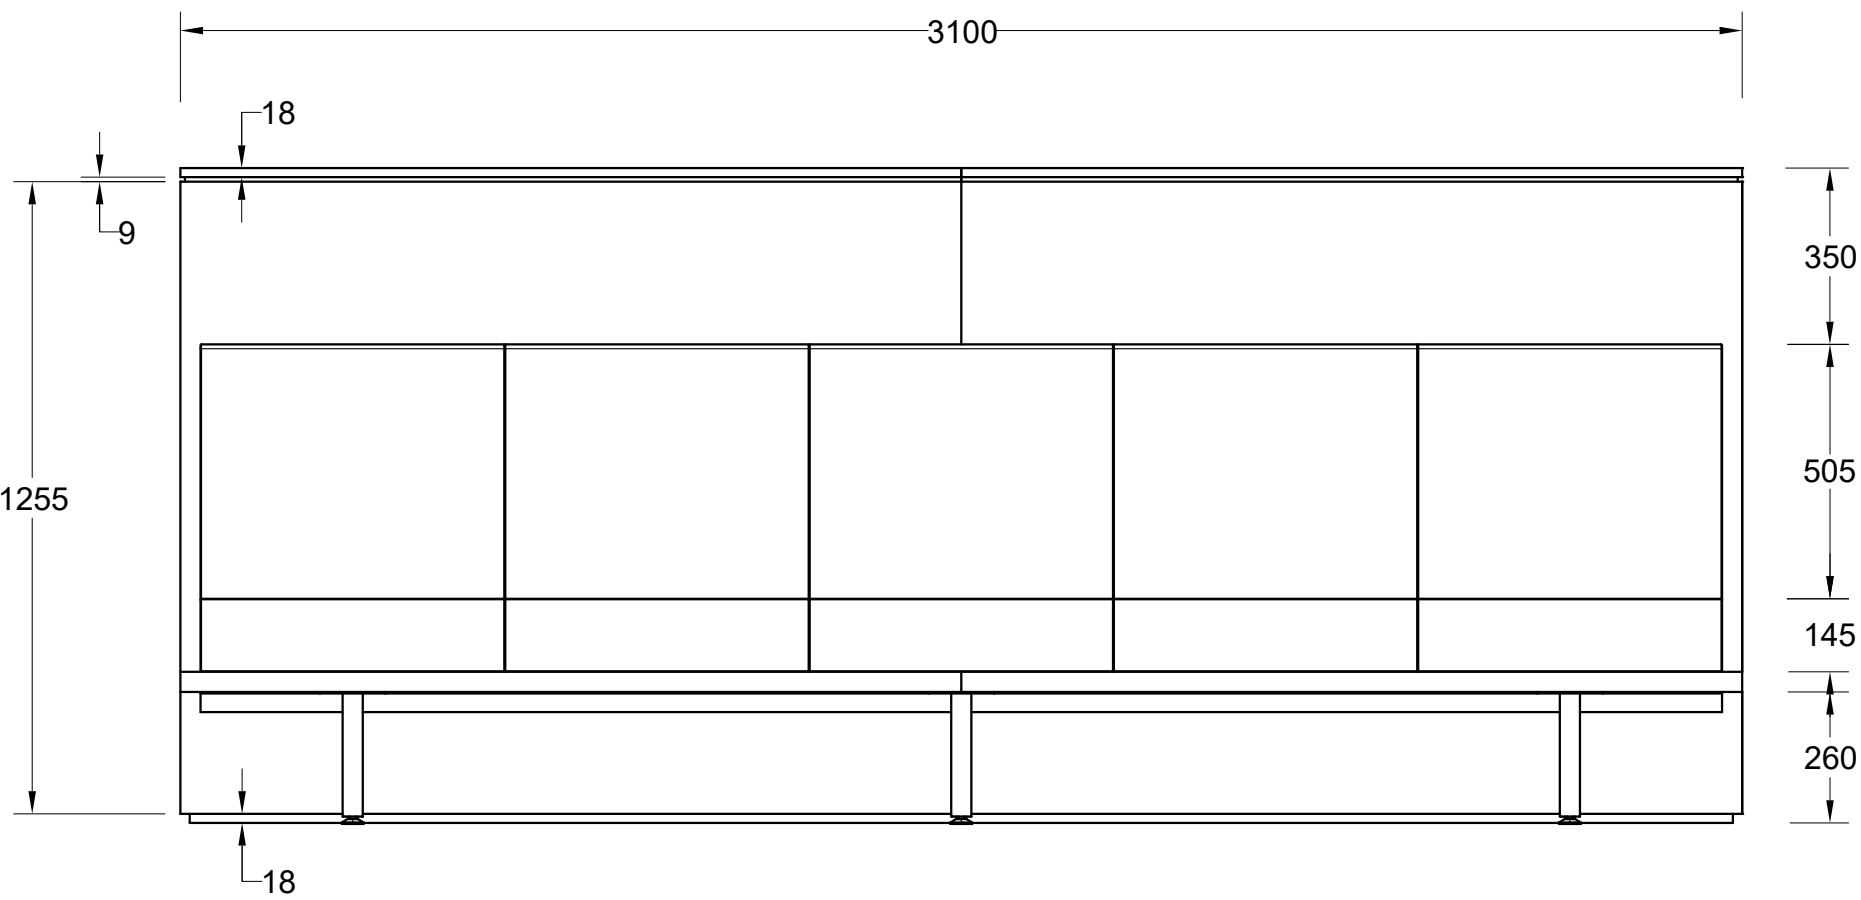


Vooraanzicht

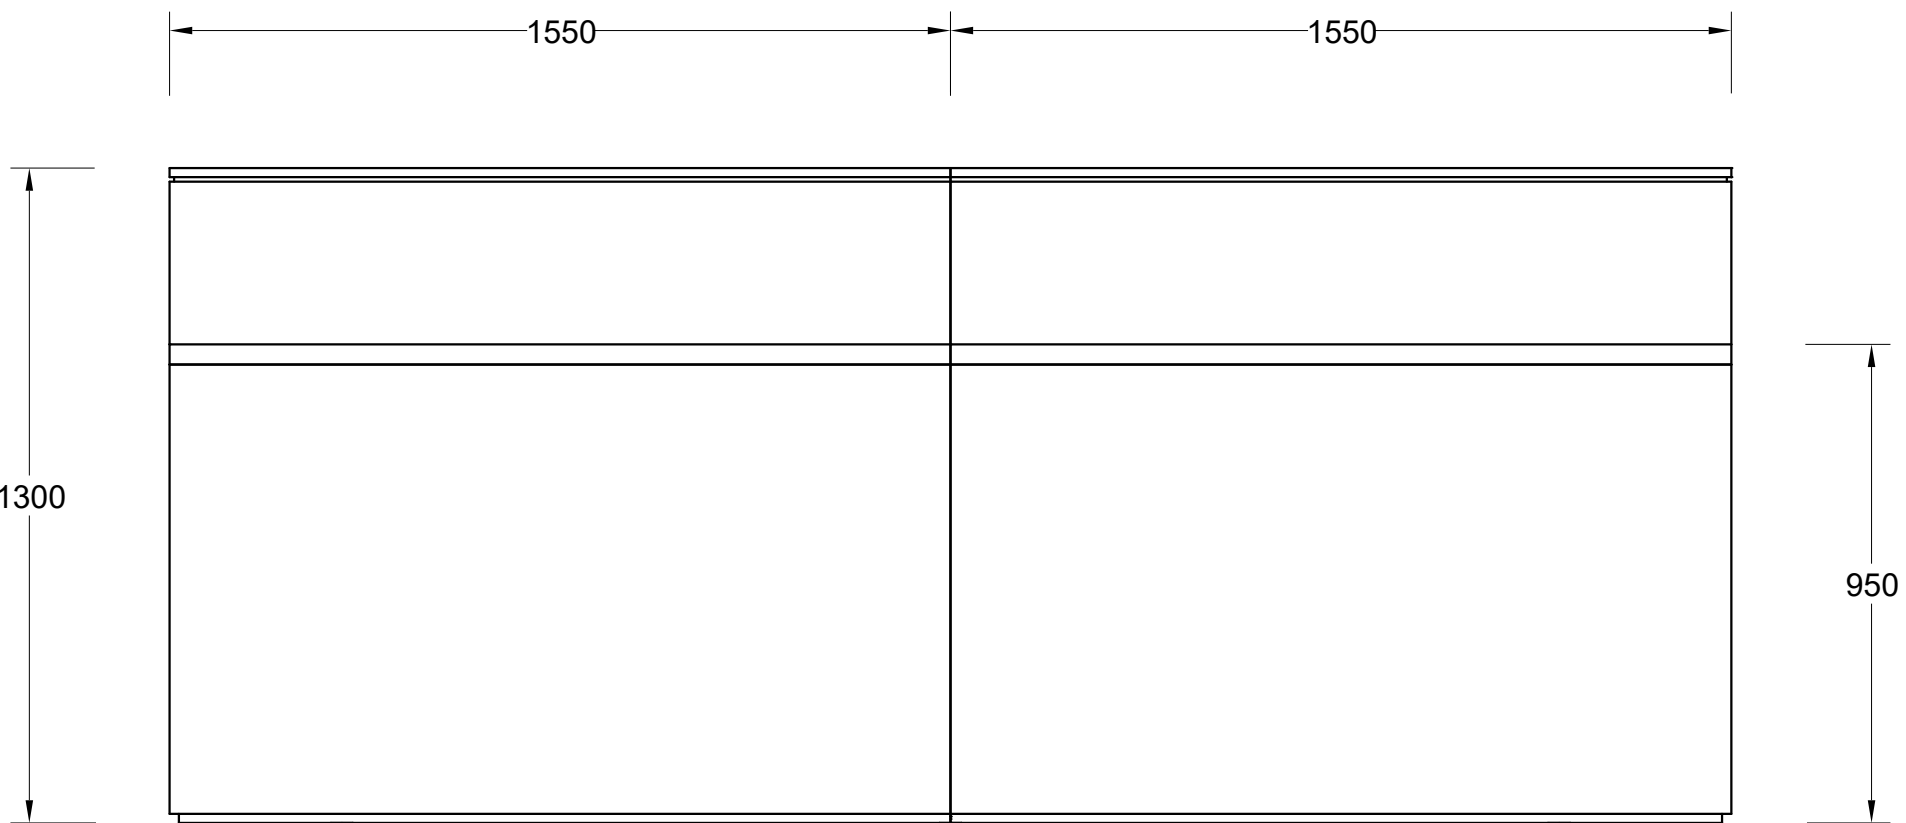


Achteraanzicht

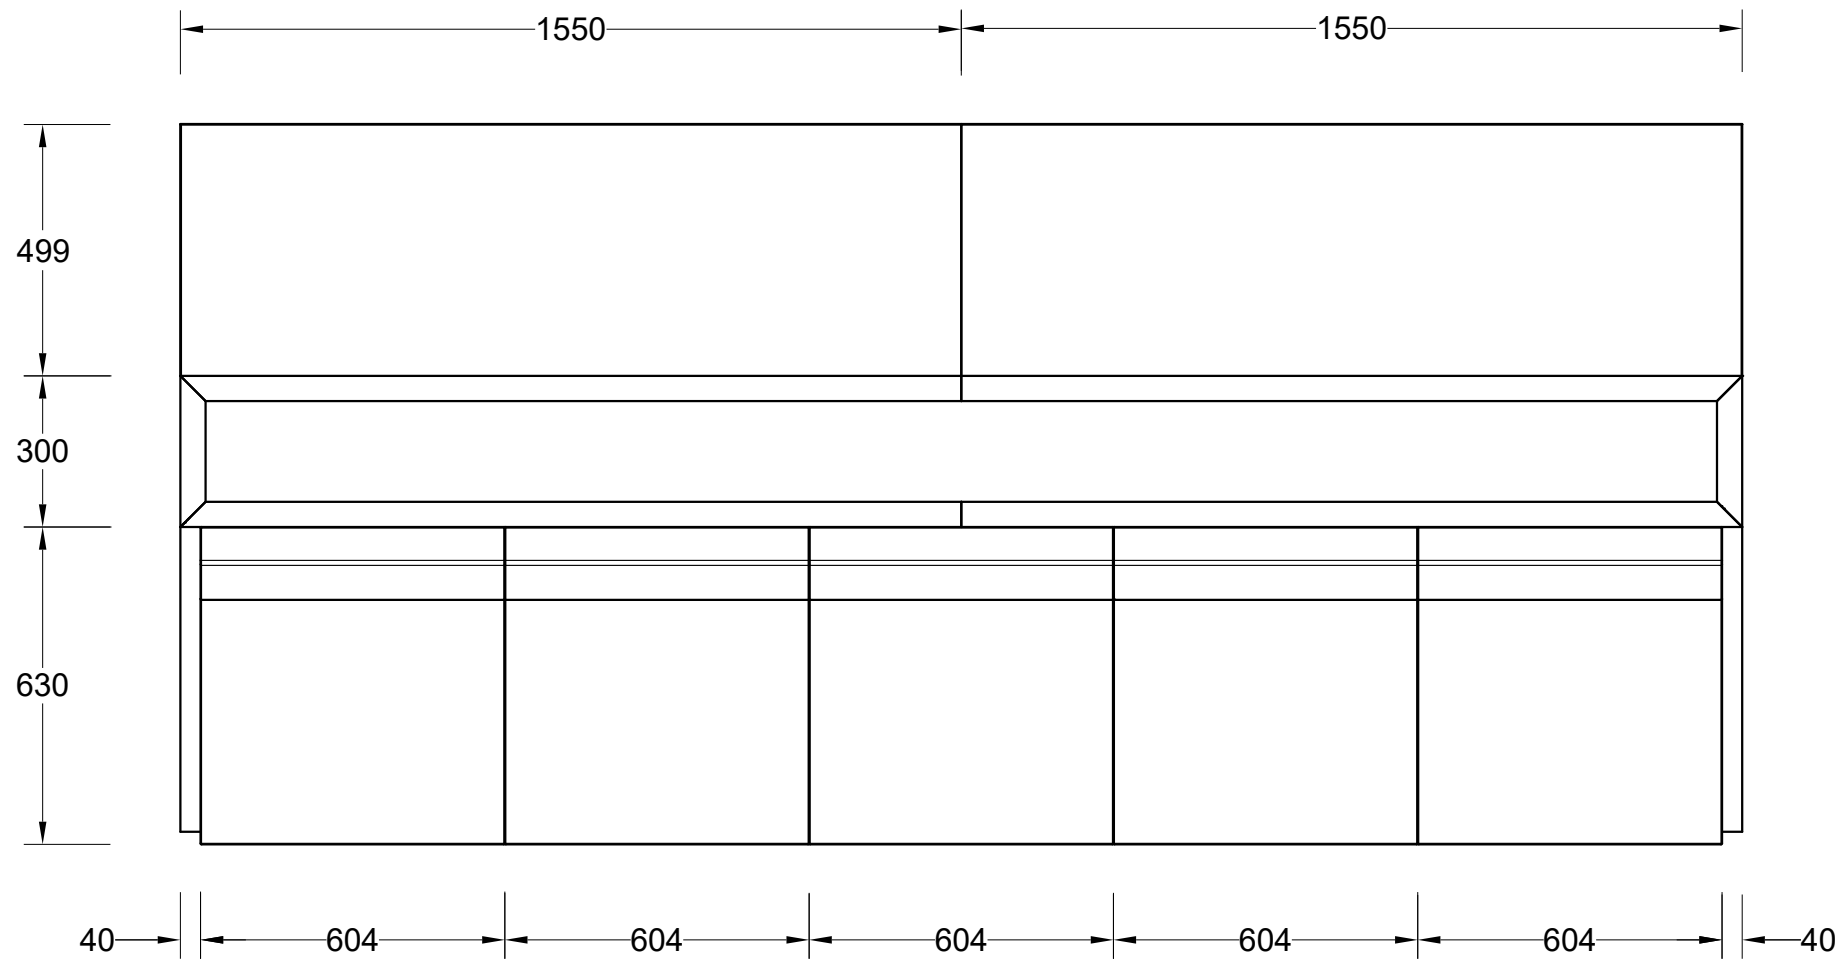


Bovenaanzicht

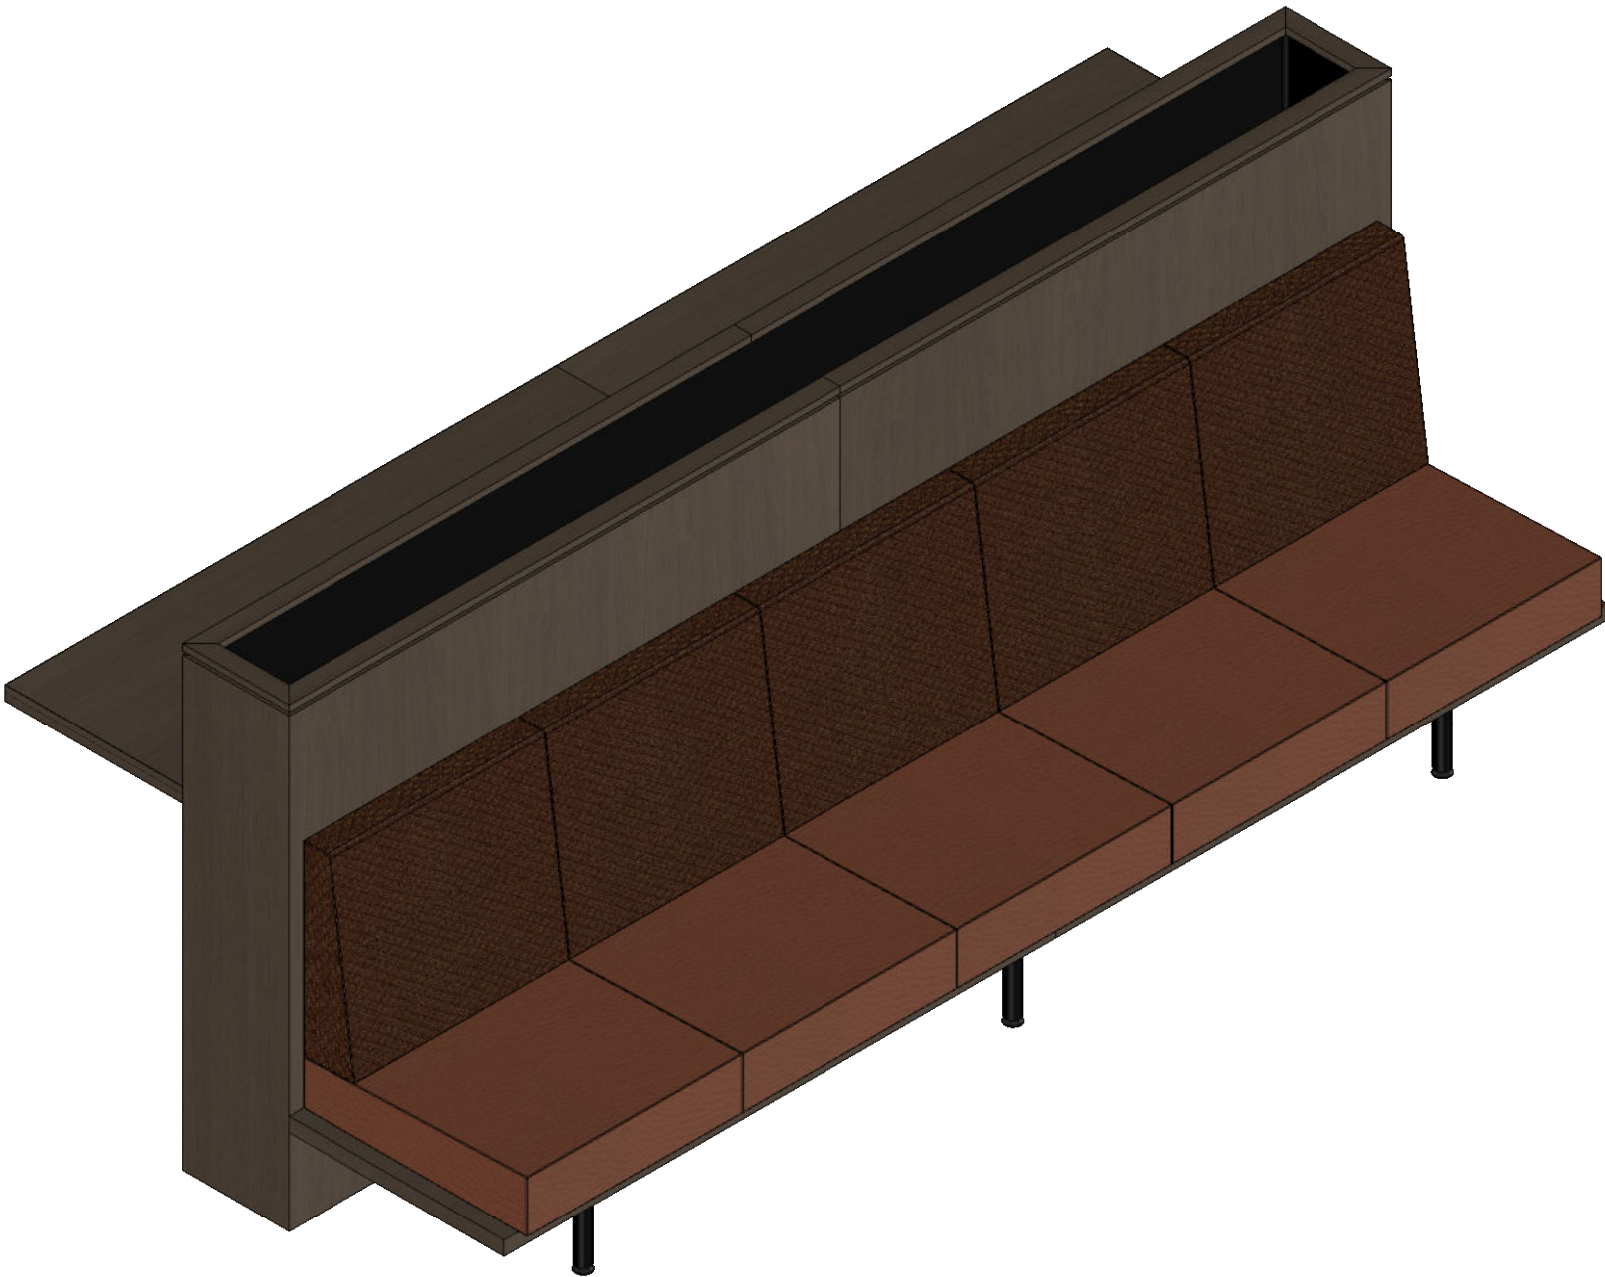

Projectnaam Veiligheidsregio Zaandam	Titel tekening 6N9A Loungebank met tafel / aanzichten	A&D Interieurbouw De Trompet 1050 1967 DA HEEMSKERK telefoon: (0251) 25 51 69 info@ad-interieur.nl	
Tekening nummer 6.N.9A	Getekend door JD		
Schaal 1:15	Datum 16-9-2025		

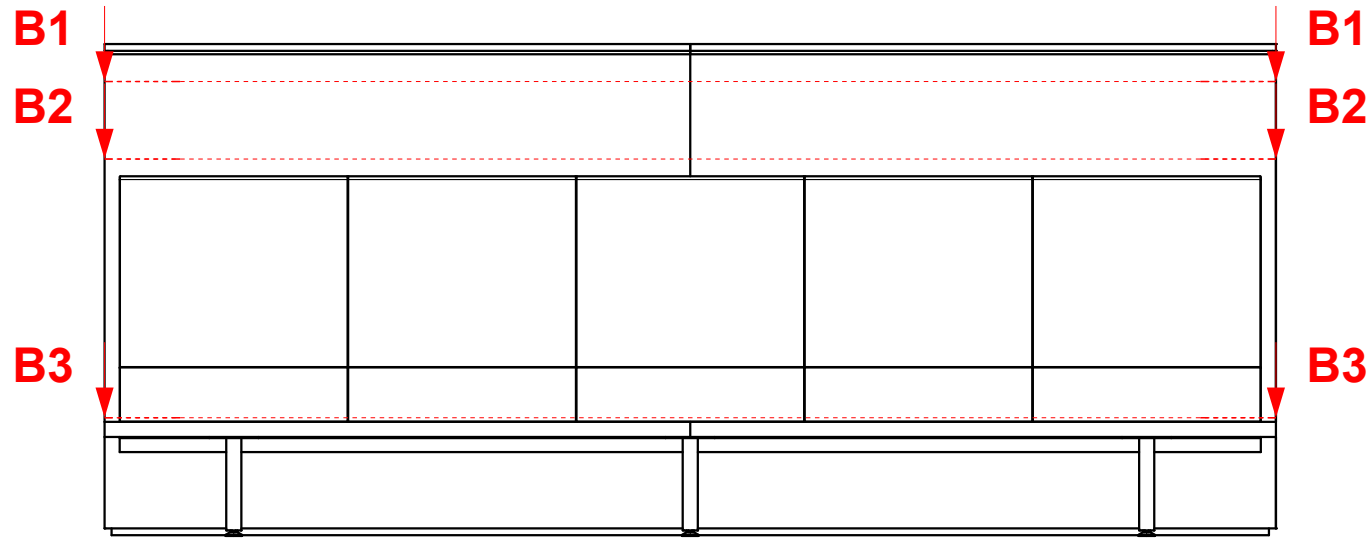


Vooraanzicht

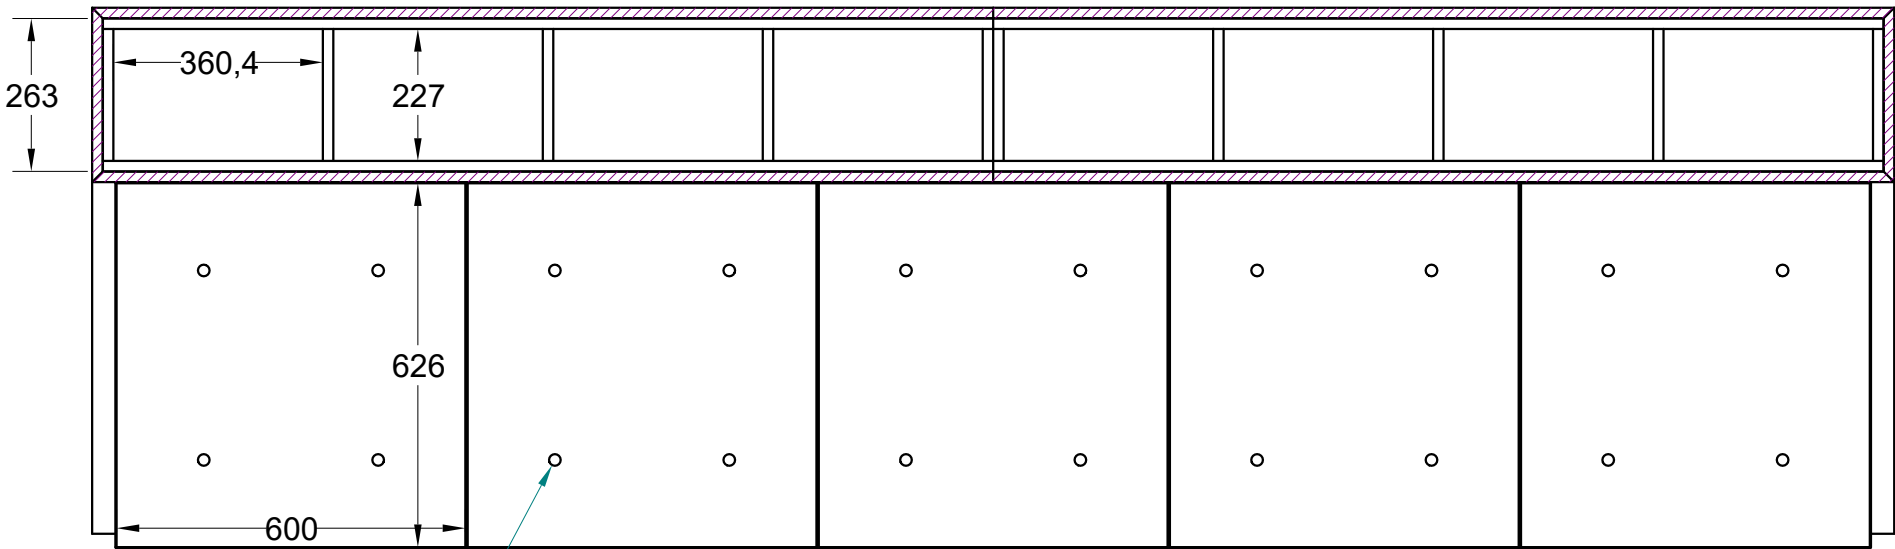


Ø 20
Ventilatie gaten
zittingen

Section B3-B3

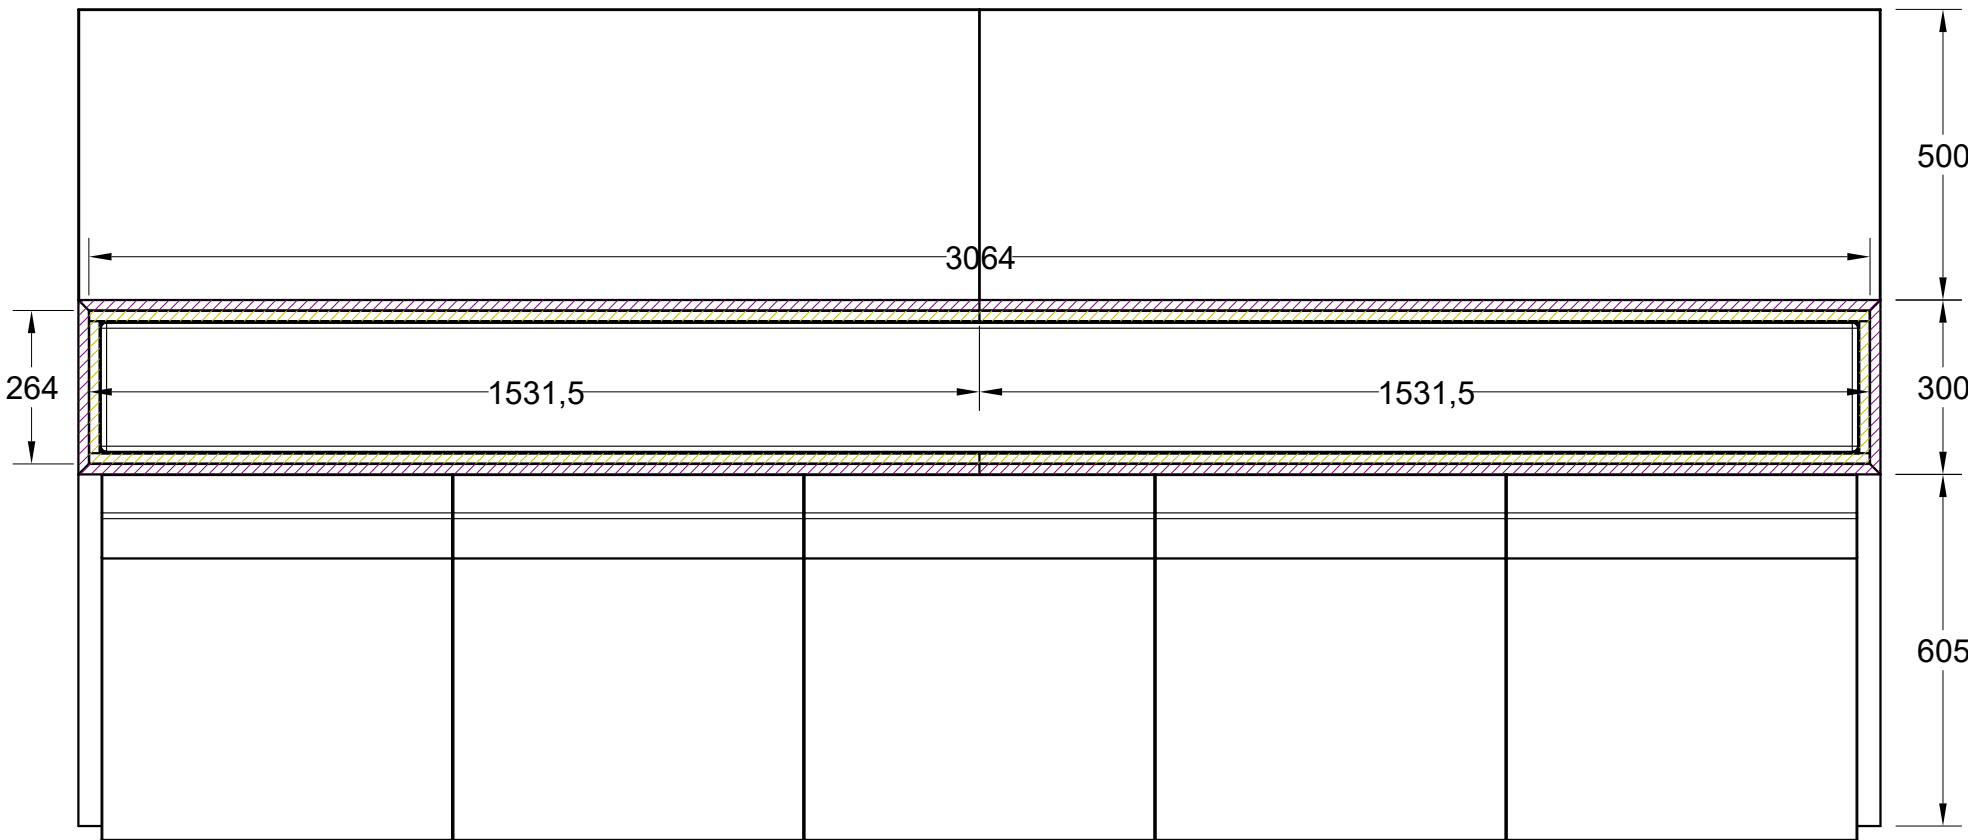


Section B1-B1

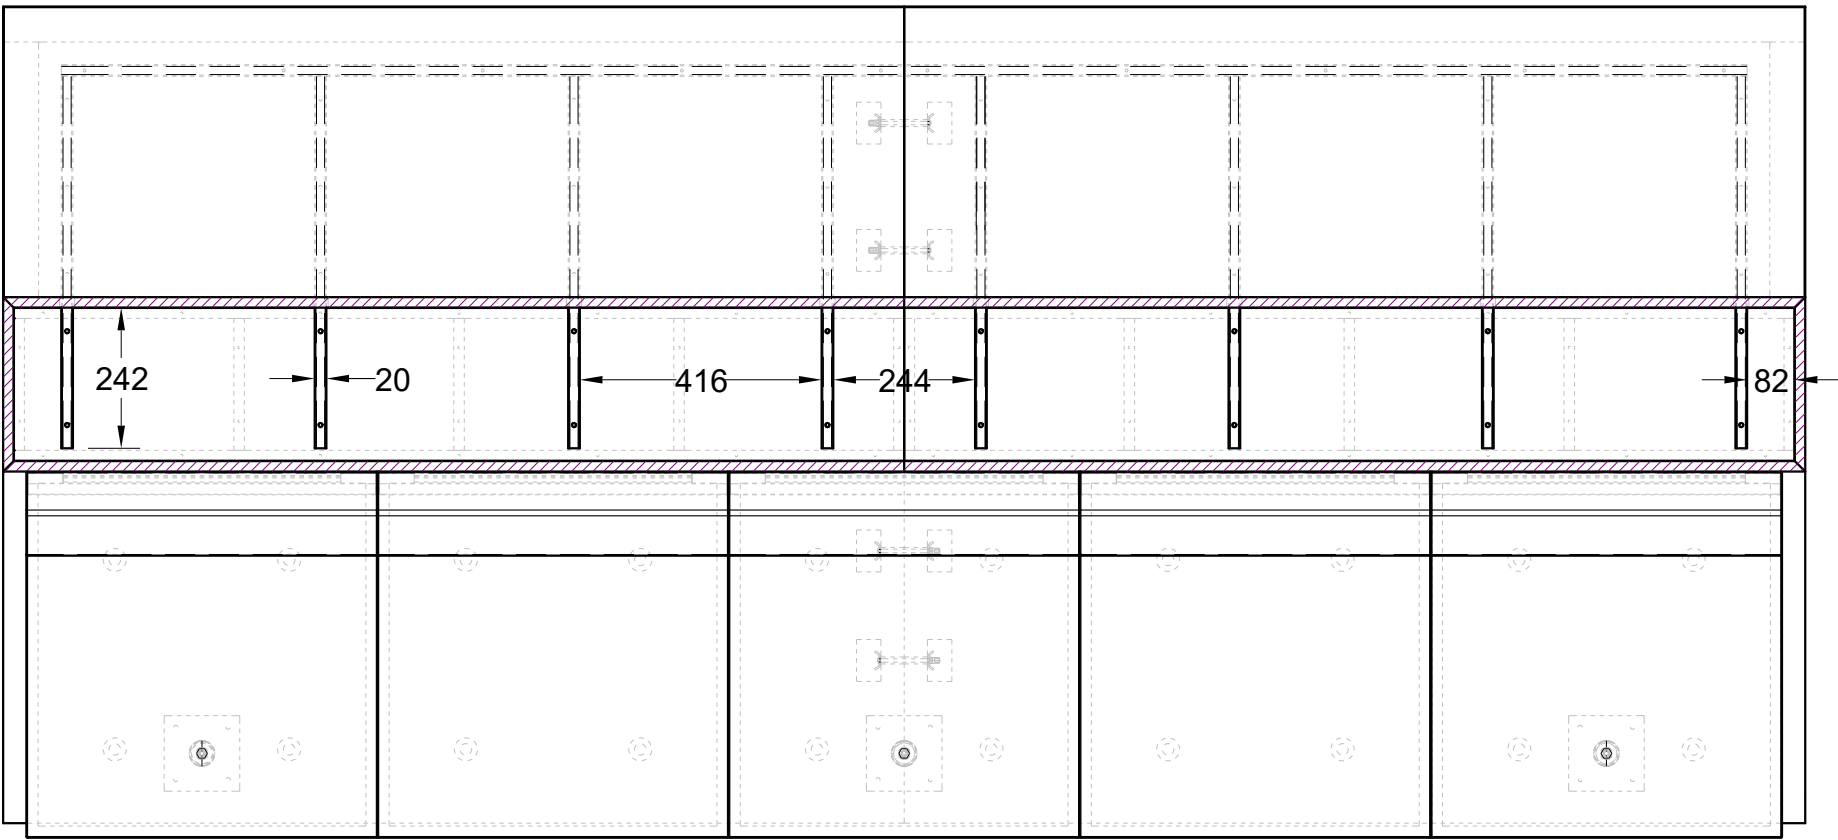


Section B2-B2

- Ultrafabrics Firebrick 744-14223
- Kvadrat Mosaic 2 0472
- Unilin Master oak 0H926 V2A (18 en 40mm)
- MDF vochtwerend (9 en 20mm)
- Populieren multiplex (18mm)


Projectnaam Veiligheidsregio Zaandam	Titel tekening 6N9A Loungebank met tafel / bovenaanzichten	A&D Interieurbouw De Trompet 1050 1967 DA HEEMSKERK telefoon: (0251) 25 51 69 info@ad-interieur.nl	
Tekening nummer 6.N.9A	Getekend door JD		
Schaal 1:13	Datum 16-9-2025		

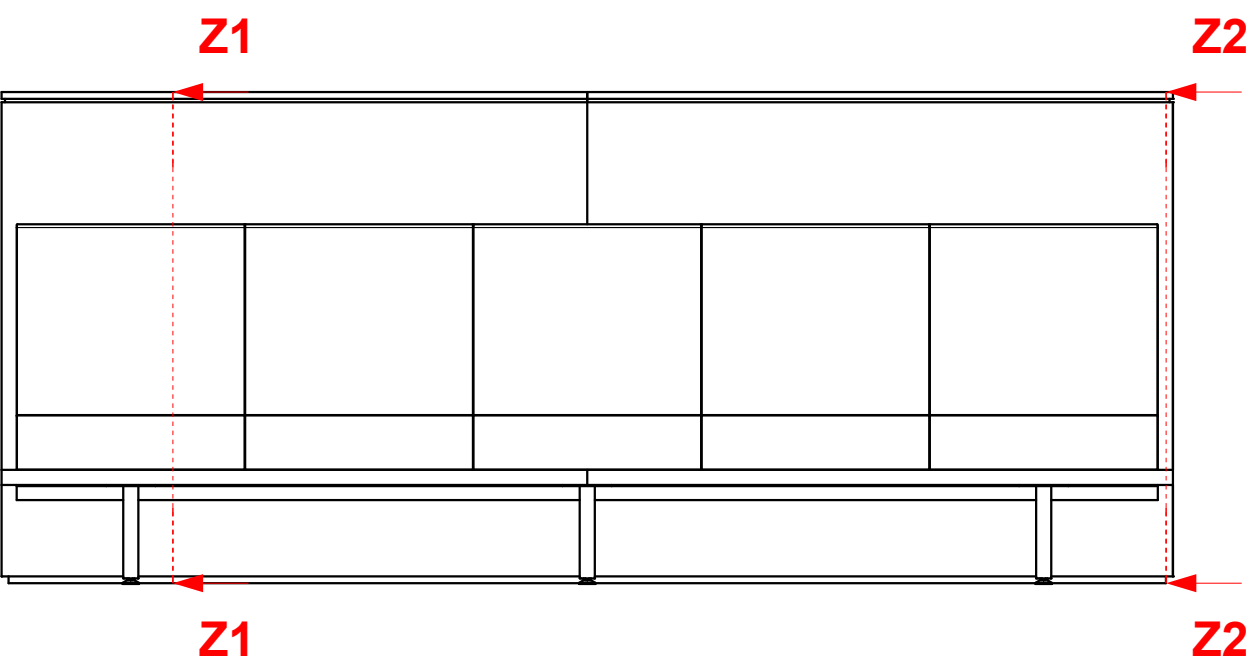

Vooraanzicht

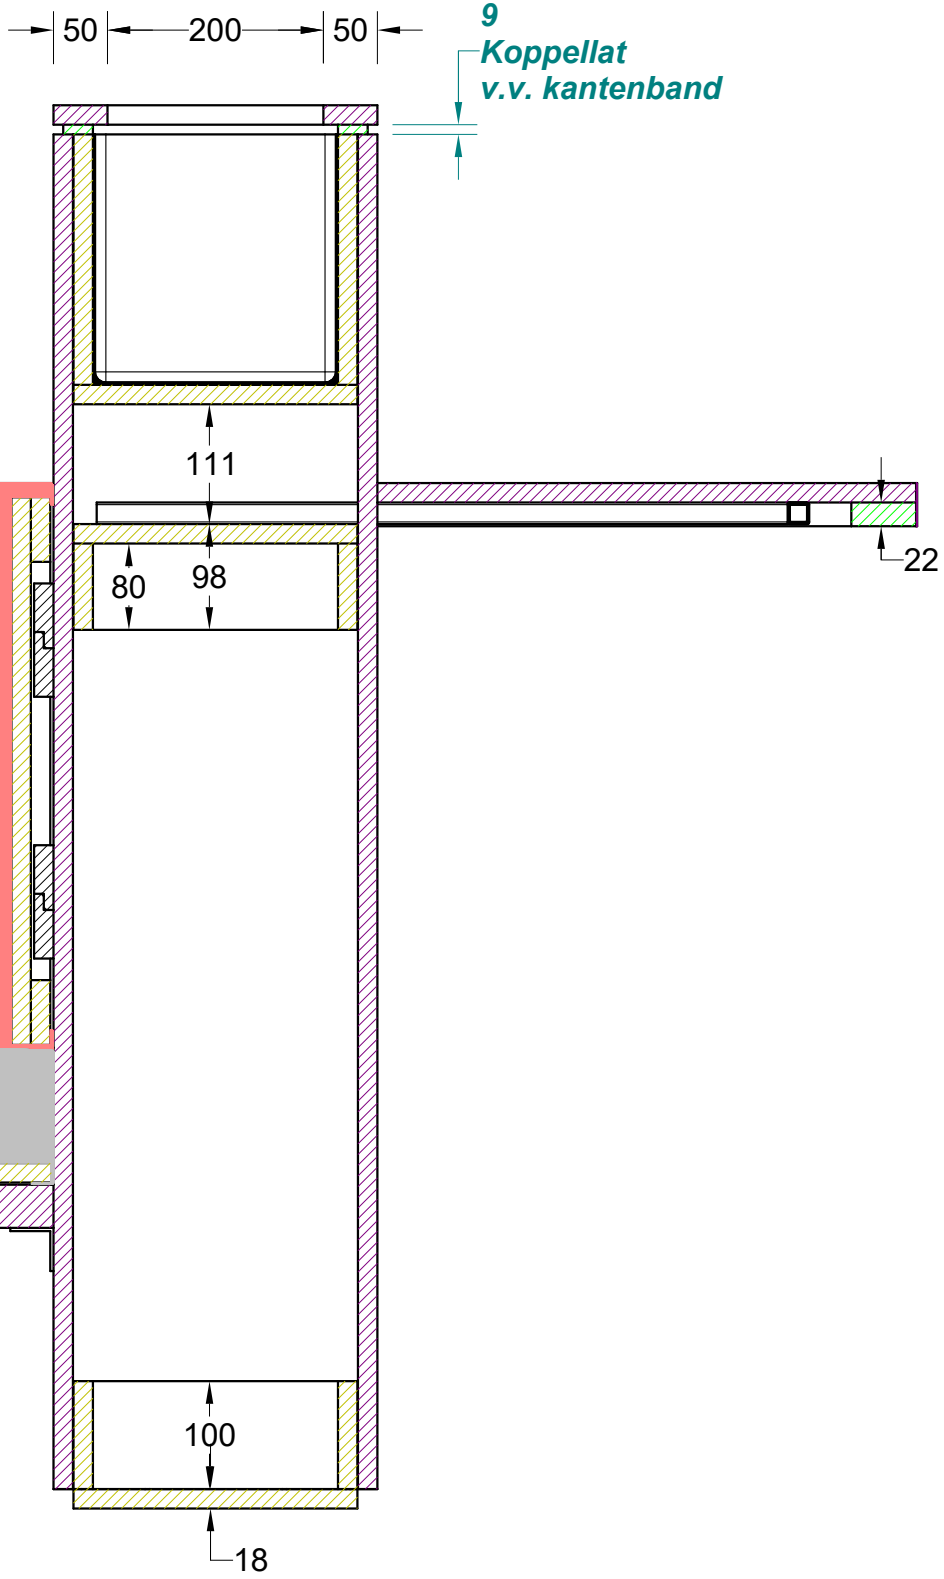

Section Z1-Z1

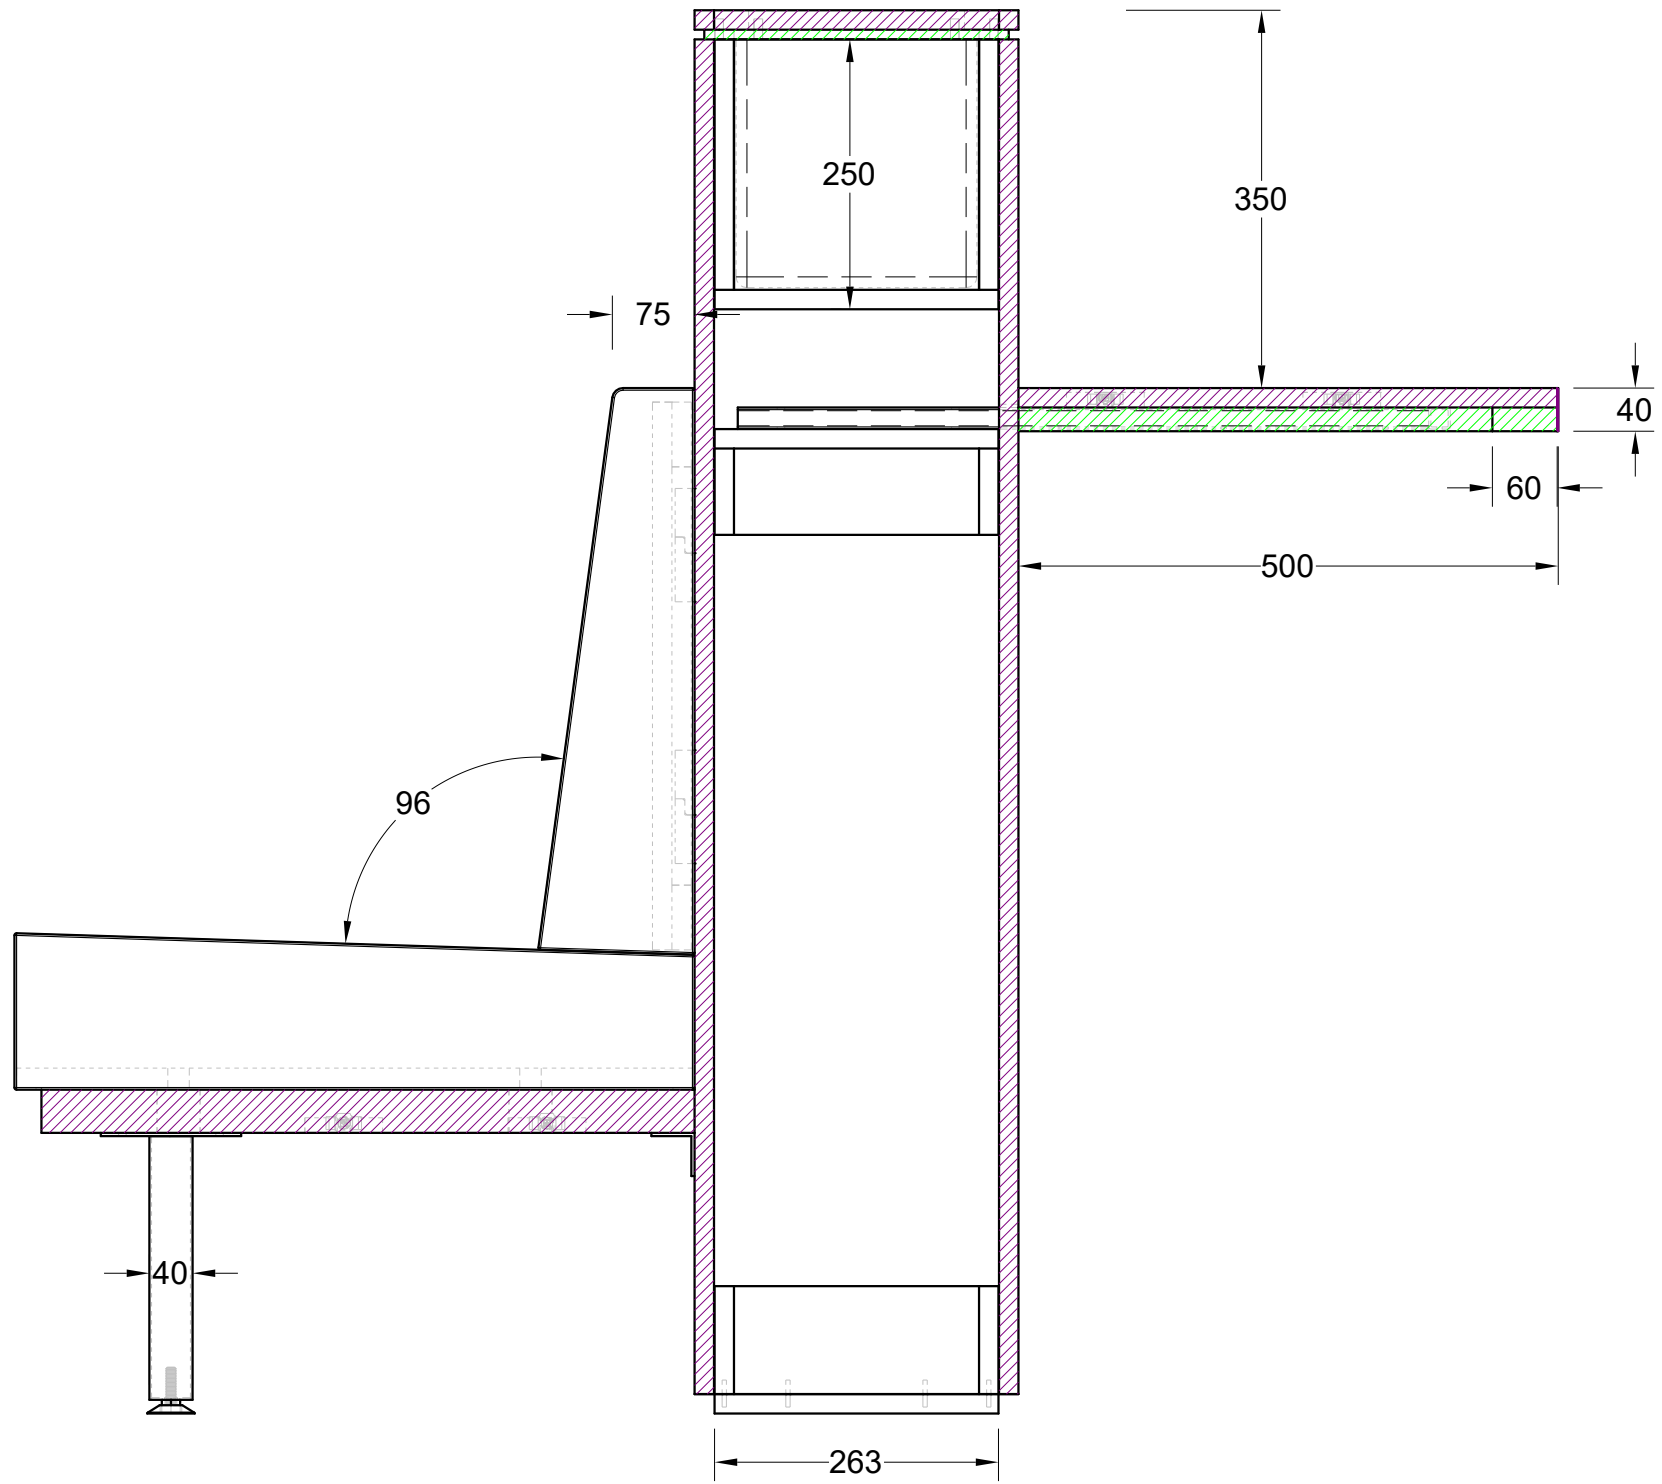

Section Z2-Z2


- Ultrafabrics Firebrick 744-14223
- Kvadrat Mosaic 2 0472
- Unilin Master oak 0H926 V2A (18 en 40mm)
- MDF vochtwerend (9 en 22mm)
- Populieren multiplex (18mm)

Projectnaam Veiligheidsregio Zaandam	Titel tekening 6N9A Loungebank met tafel / zijaanzichten	A&D Interieurbouw De Trompet 1050 1967 DA HEEMSKERK telefoon: (0251) 25 51 69 info@ad-interieur.nl	
Tekening nummer 6.N.9A	Getekend door JD		
Schaal 1:7	Datum 16-9-2025		


Gestofeerde rug
Kvadrat
Mosaic 2 0472




Haaklat bevestiging

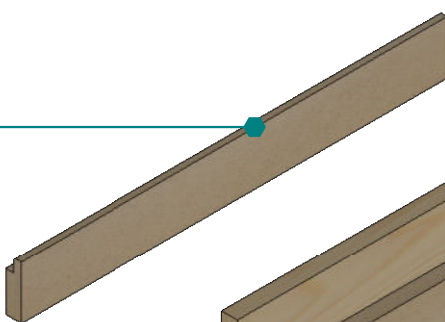


Frame
Populieren multiplex 18mm

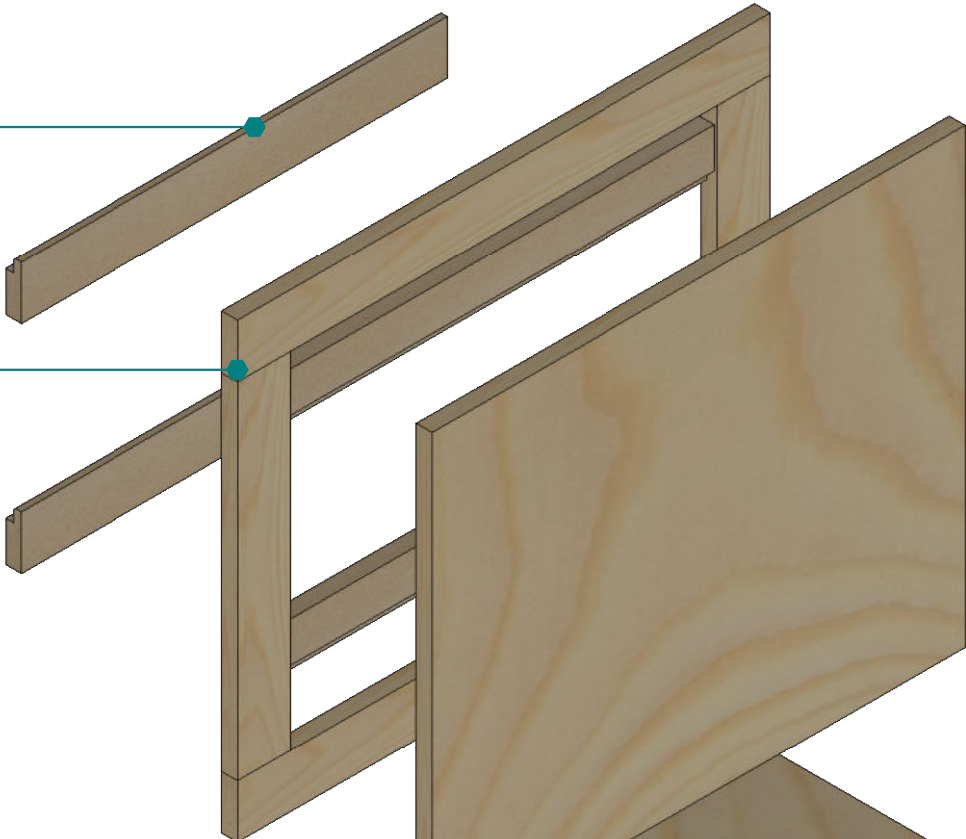


Zittingplaat
Populieren multiplex 18mm

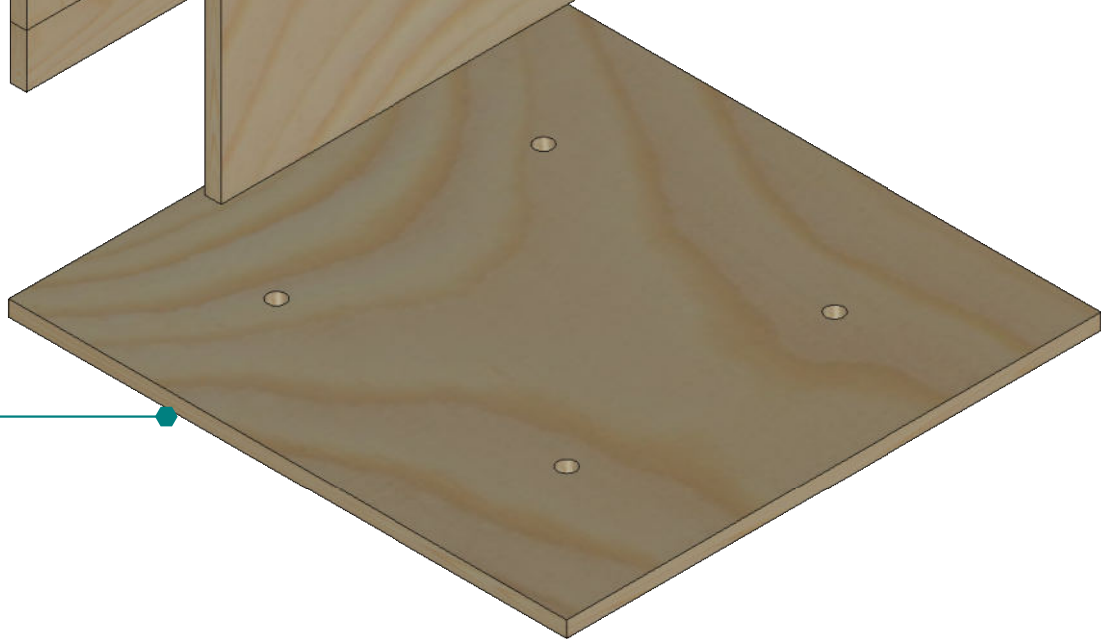

Gestofeerde zitting
Ultrafabrics
Firebrick 744-14223

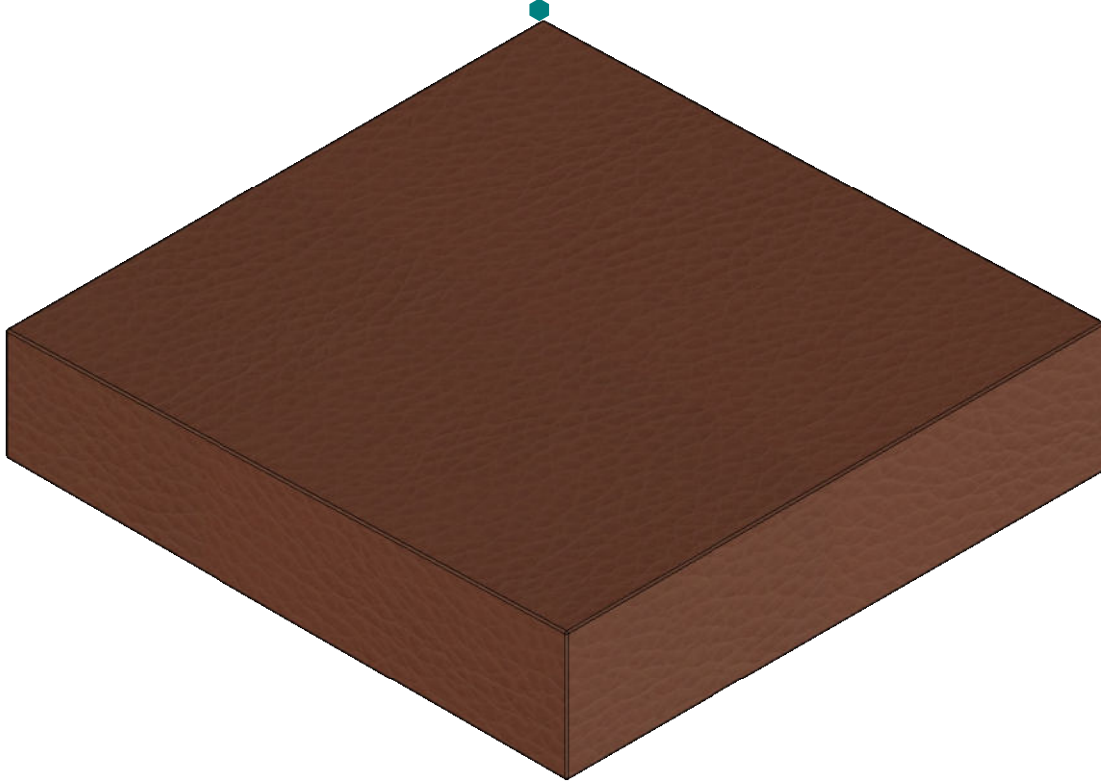

Projectnaam	Titel tekening	A&D Interieurbouw De Trompet 1050 1967 DA HEEMSKERK telefoon: (0251) 25 51 69 info@ad-interieur.nl	
Veiligheidsregio Zaandam	6N9A Loungebank met tafel / stoffering		
Tekening nummer	Getekend door		
6.N.9A	JD		
Schaal 1:6	Datum 16-9-2025		

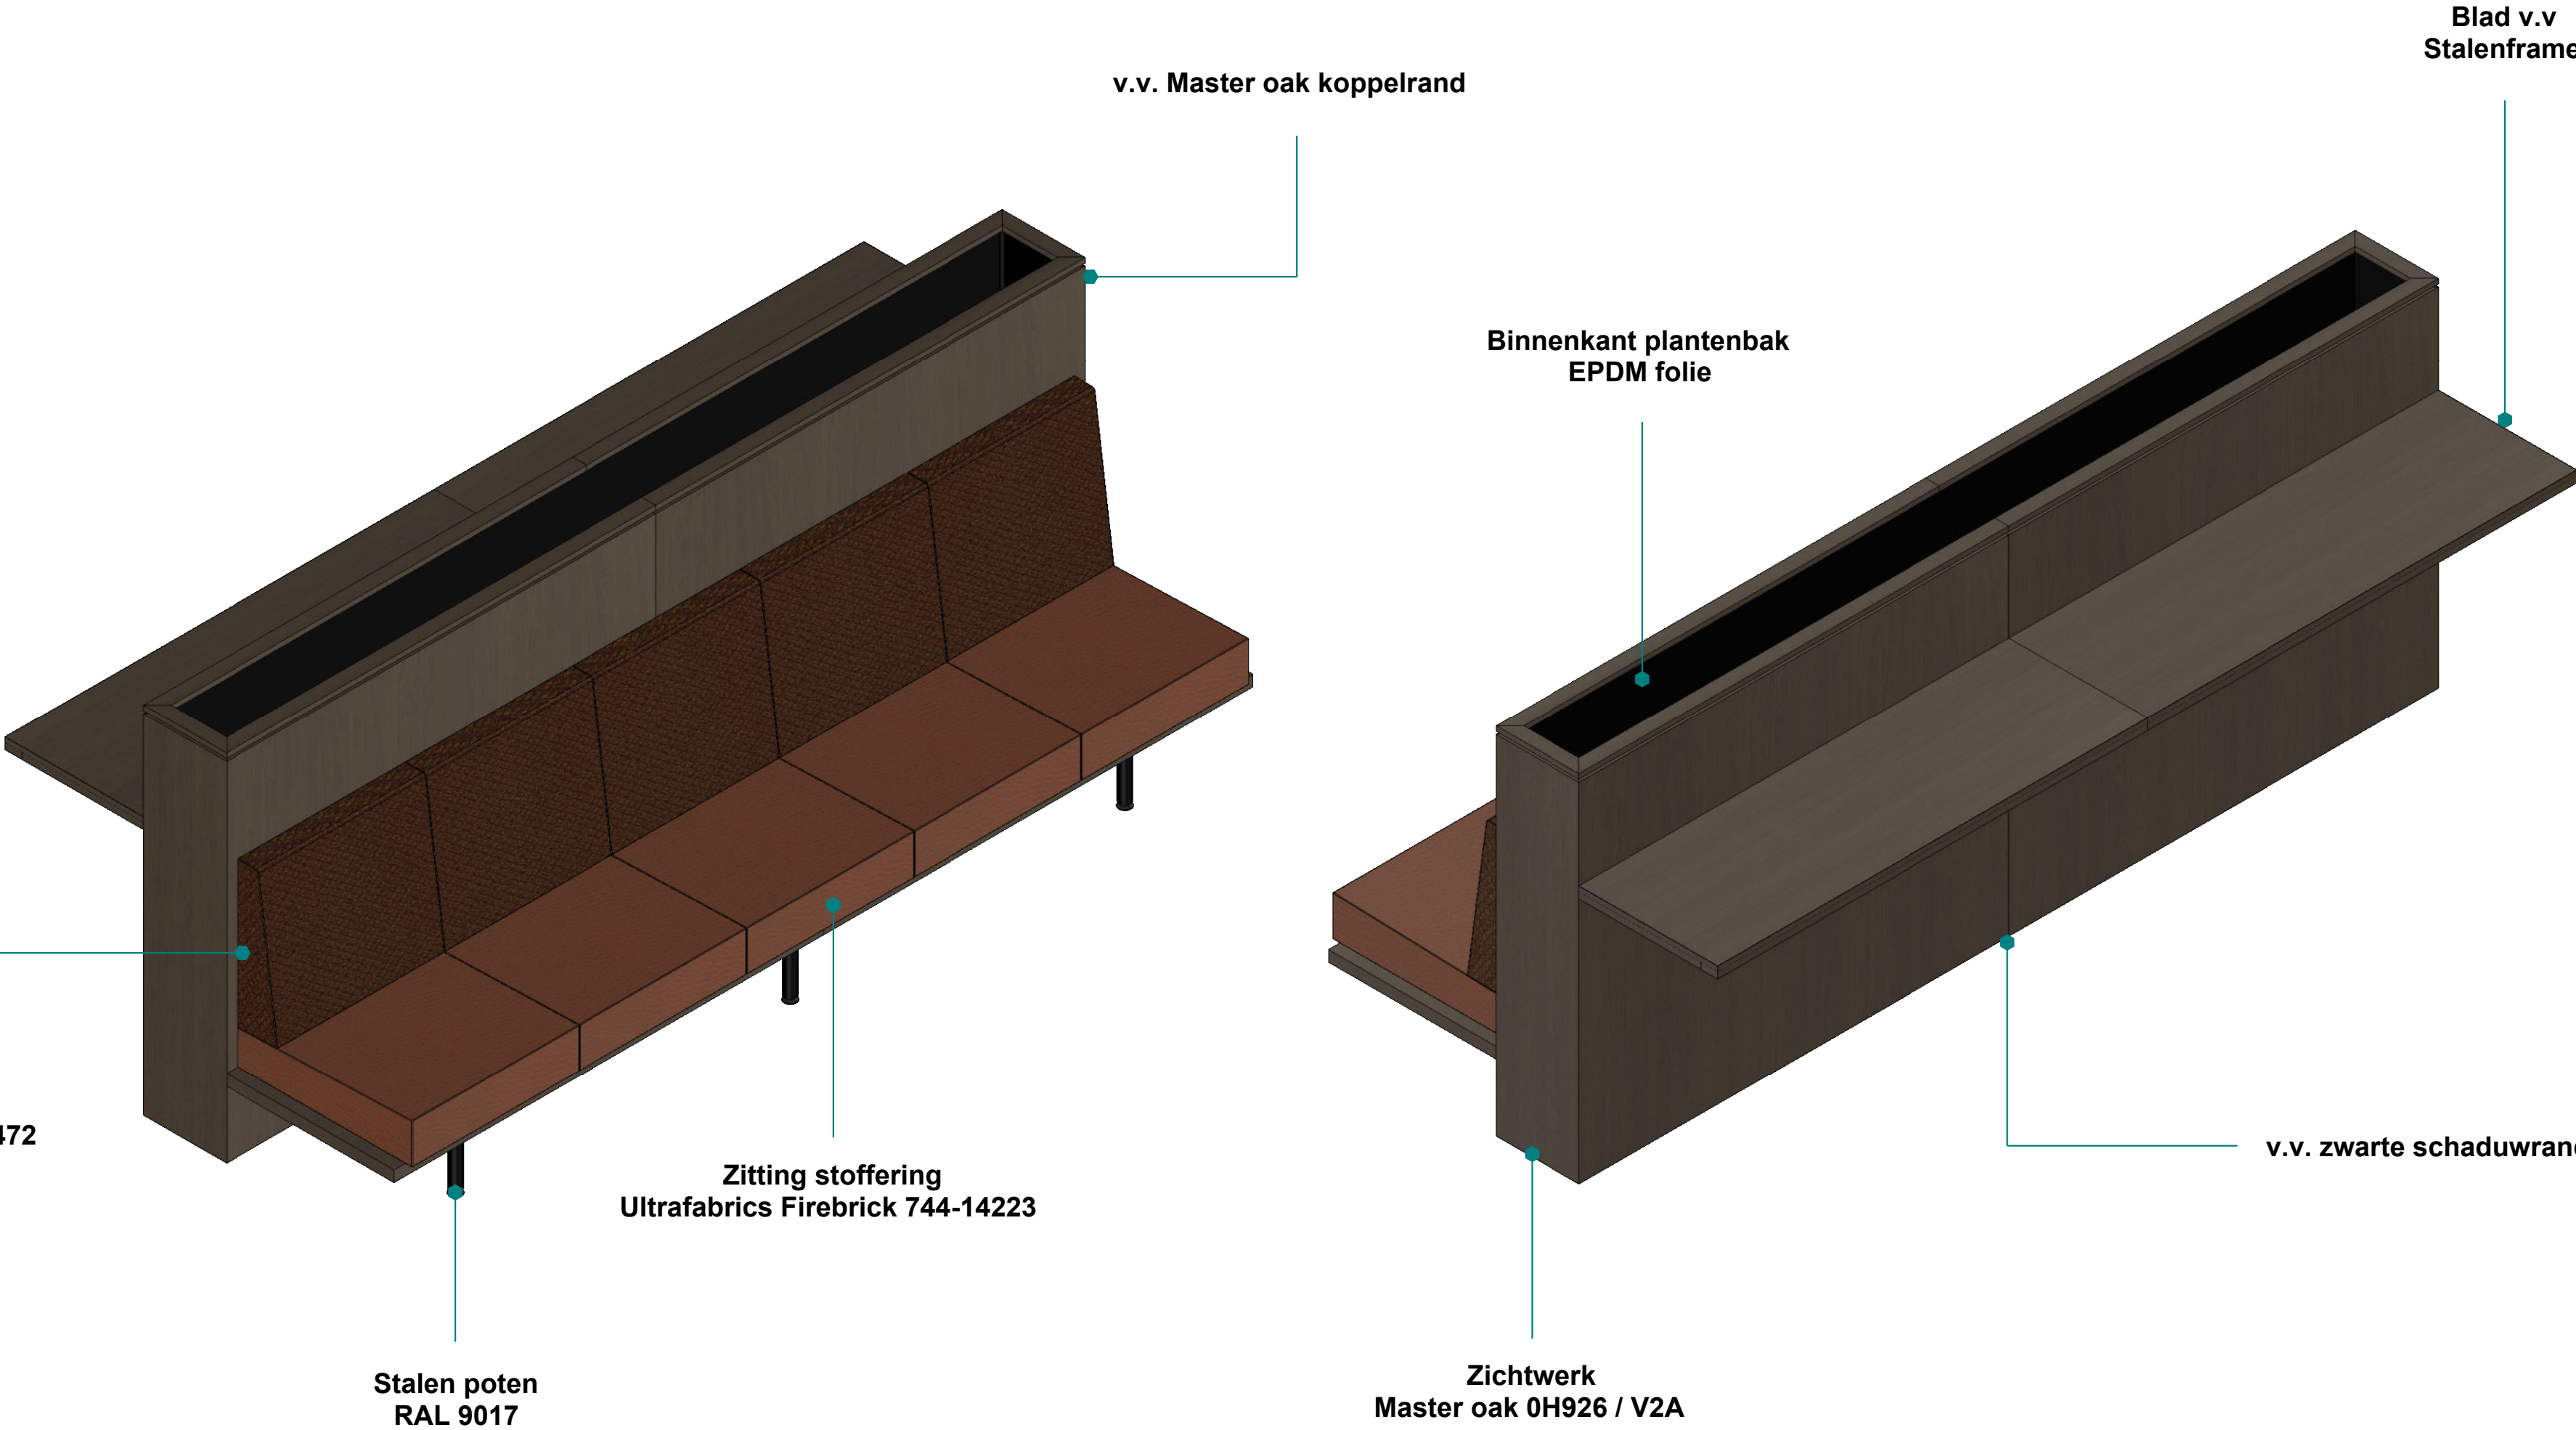

Kleuren en structuren zijn indicatief, Materiaal info is leidend

Projectnaam	Titel tekening	A&D Interieurbouw De Trompet 1050 1967 DA HEEMSKERK telefoon: (0251) 25 51 69 info@ad-interieur.nl
Veiligheidsregio Zaandam	6N9A Loungebank met tafel / overzicht	
Tekening nummer	Getekend door	
6.N.9A	JD	
Schaal 1:14	Datum 17-9-2025	



Materiaal informatie

Plantenbak :

Zichtwerk = Unilin Master oak Natural Copper 0H926 / V2A (HPL en 18mm)

Binnenwerk = Populieren multiplex (18mm)

Schaduw plint = Populieren multiplex met zwarte ABS band-afwerking (18mm)

Plantenhoes = EPDM Folie

Zitting :

Onderplaat = MDF vochtwerend Unilin Master oak Natural Copper 0H926 / V2A (40mm)

Binnenwerk = Populieren multiplex (18mm)

Rug : Koudschuim met Dacron bekleed met Kvadrat Mosaic 2 0472

Zitting : Koudschuim met Dacron bekleed met Ultrafabrics Firebrick 744-14223

Tafel :

Blad = MDF vochtwerend Unilin Master oak Natural Copper 0H926 / V2A (40mm)

Steun = Stalen kokerframe 20x20


Blad in 2 delen verbonden met bladverbinders

Overig :

Hoeklijn = Aluminium hoeklijn 40x40x3 zwart

Poten = Ronde koker 40mm met stelvoet gepoedercoat RAL 9017

Onderplaten verbonden met blad verbinders

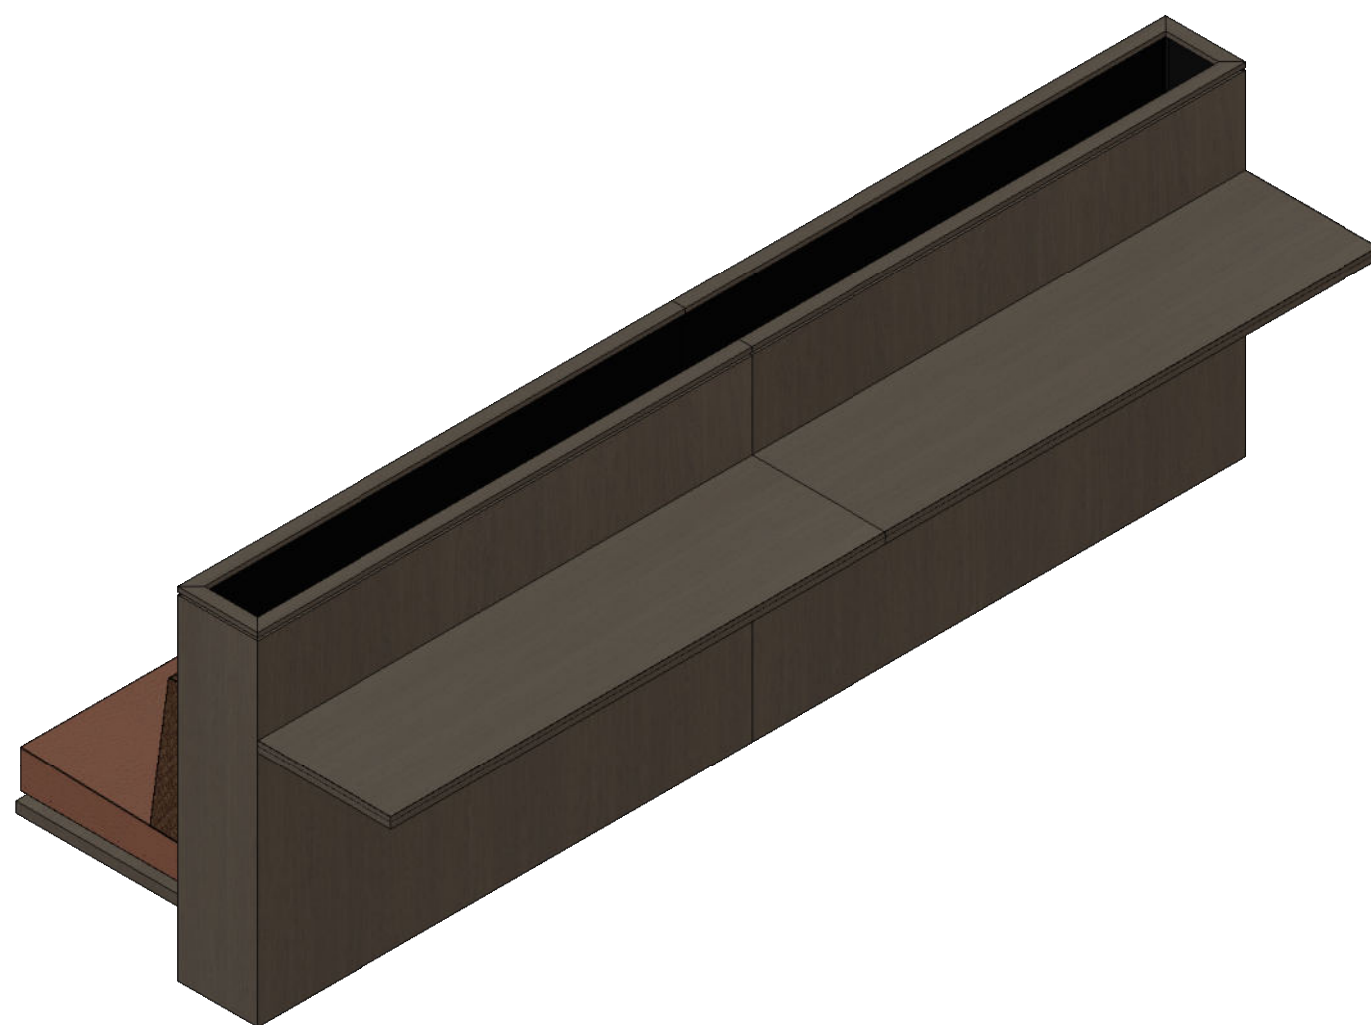

Project informatie

Project : Veiligheidsregio Zaandam

Titel Tekening : 6N9B Loungebank met tafel


Tekening nummer : 6.N.9B

Opdrachtgever : Ooijevaar

Verdieping : 6e verdieping

Aantal : 2


Locatie : Prins Bernhardplein 112, 1508 XB Zaandam

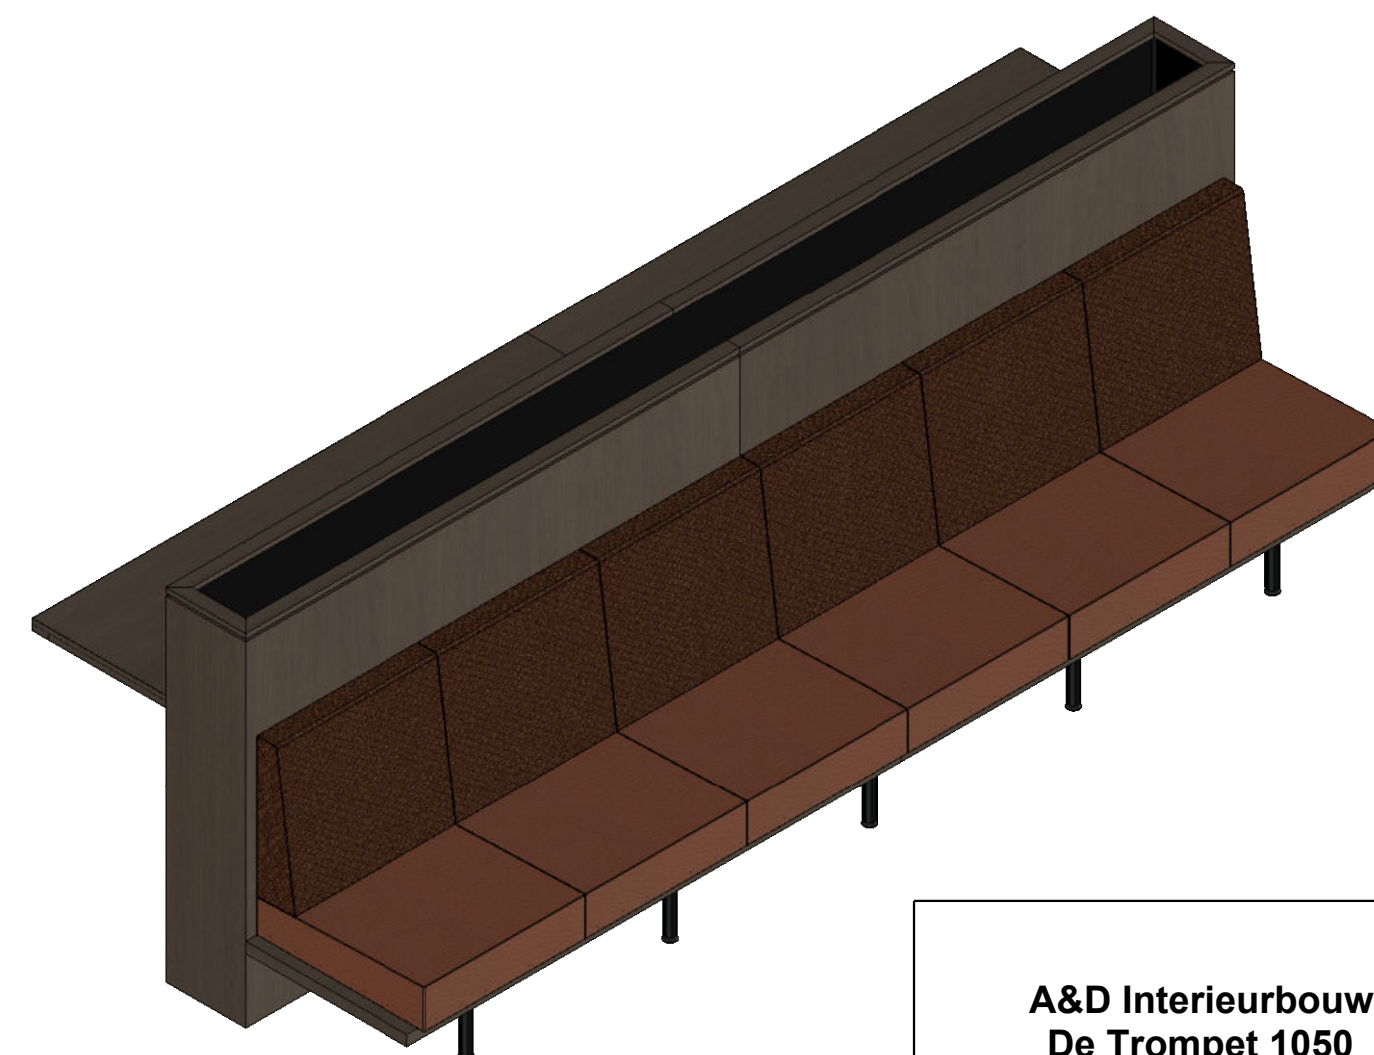


A&D Interieurbouw
De Trompet 1050
1967 DA HEEMSKERK

telefoon: (0251) 25 51 69
info@ad-interieur.nl




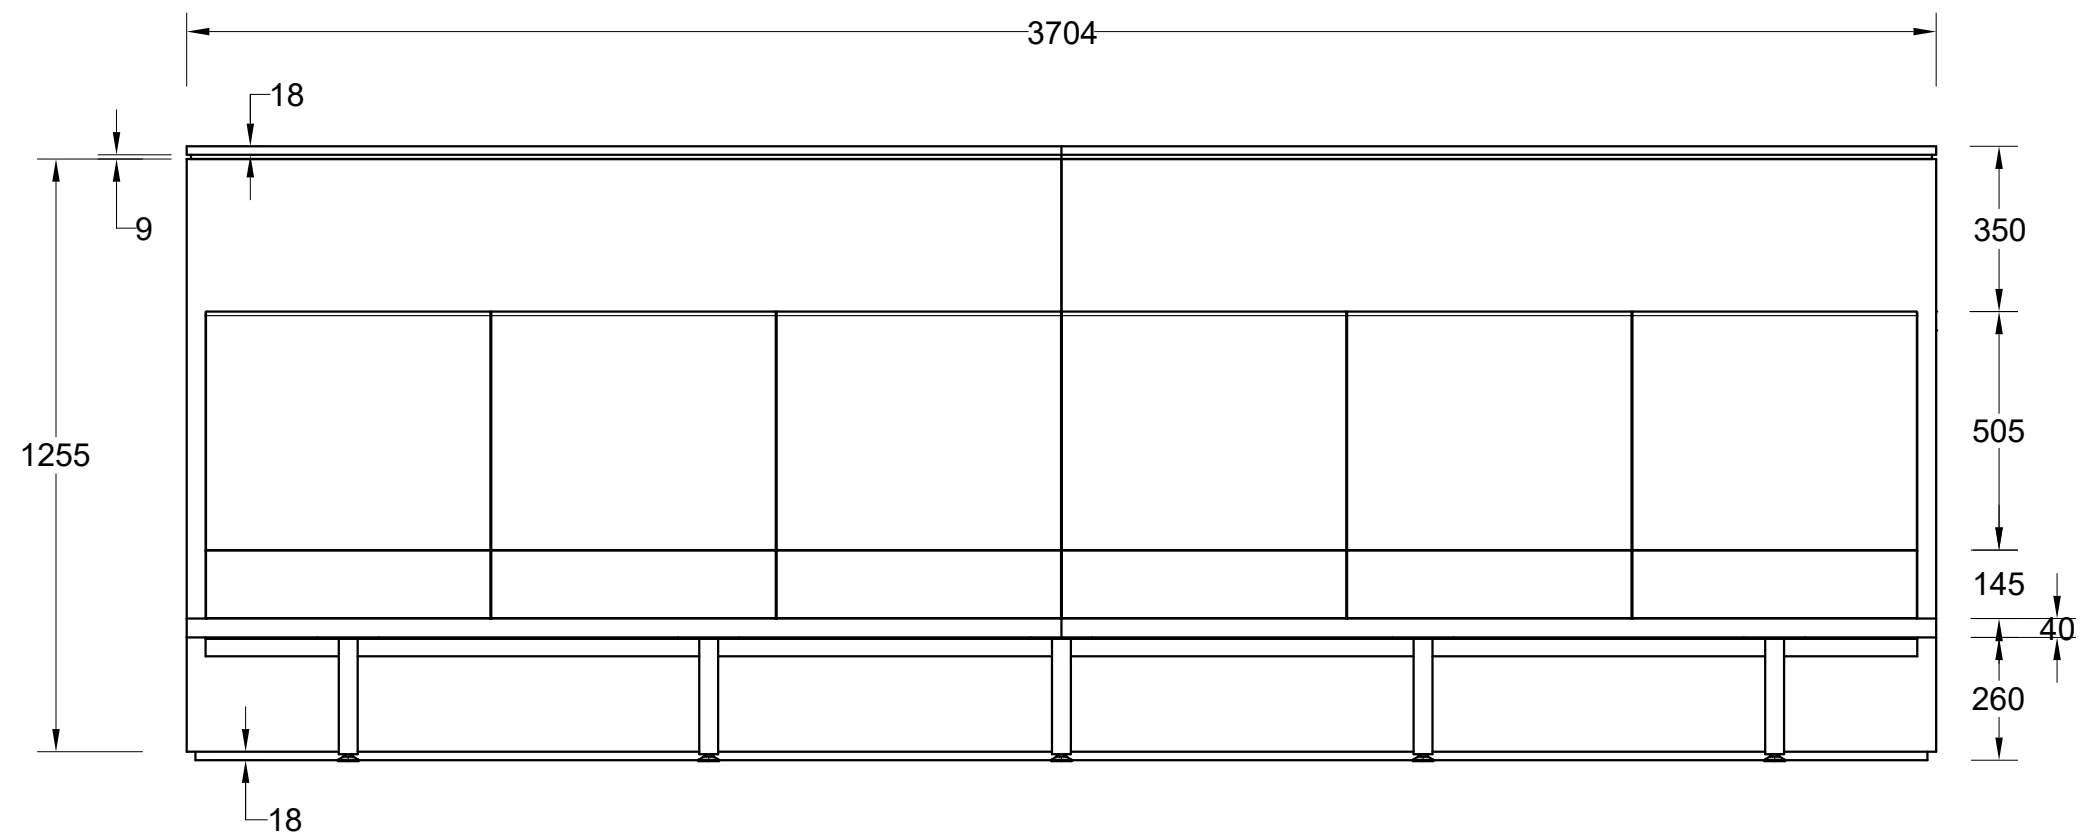


Vooraanzicht

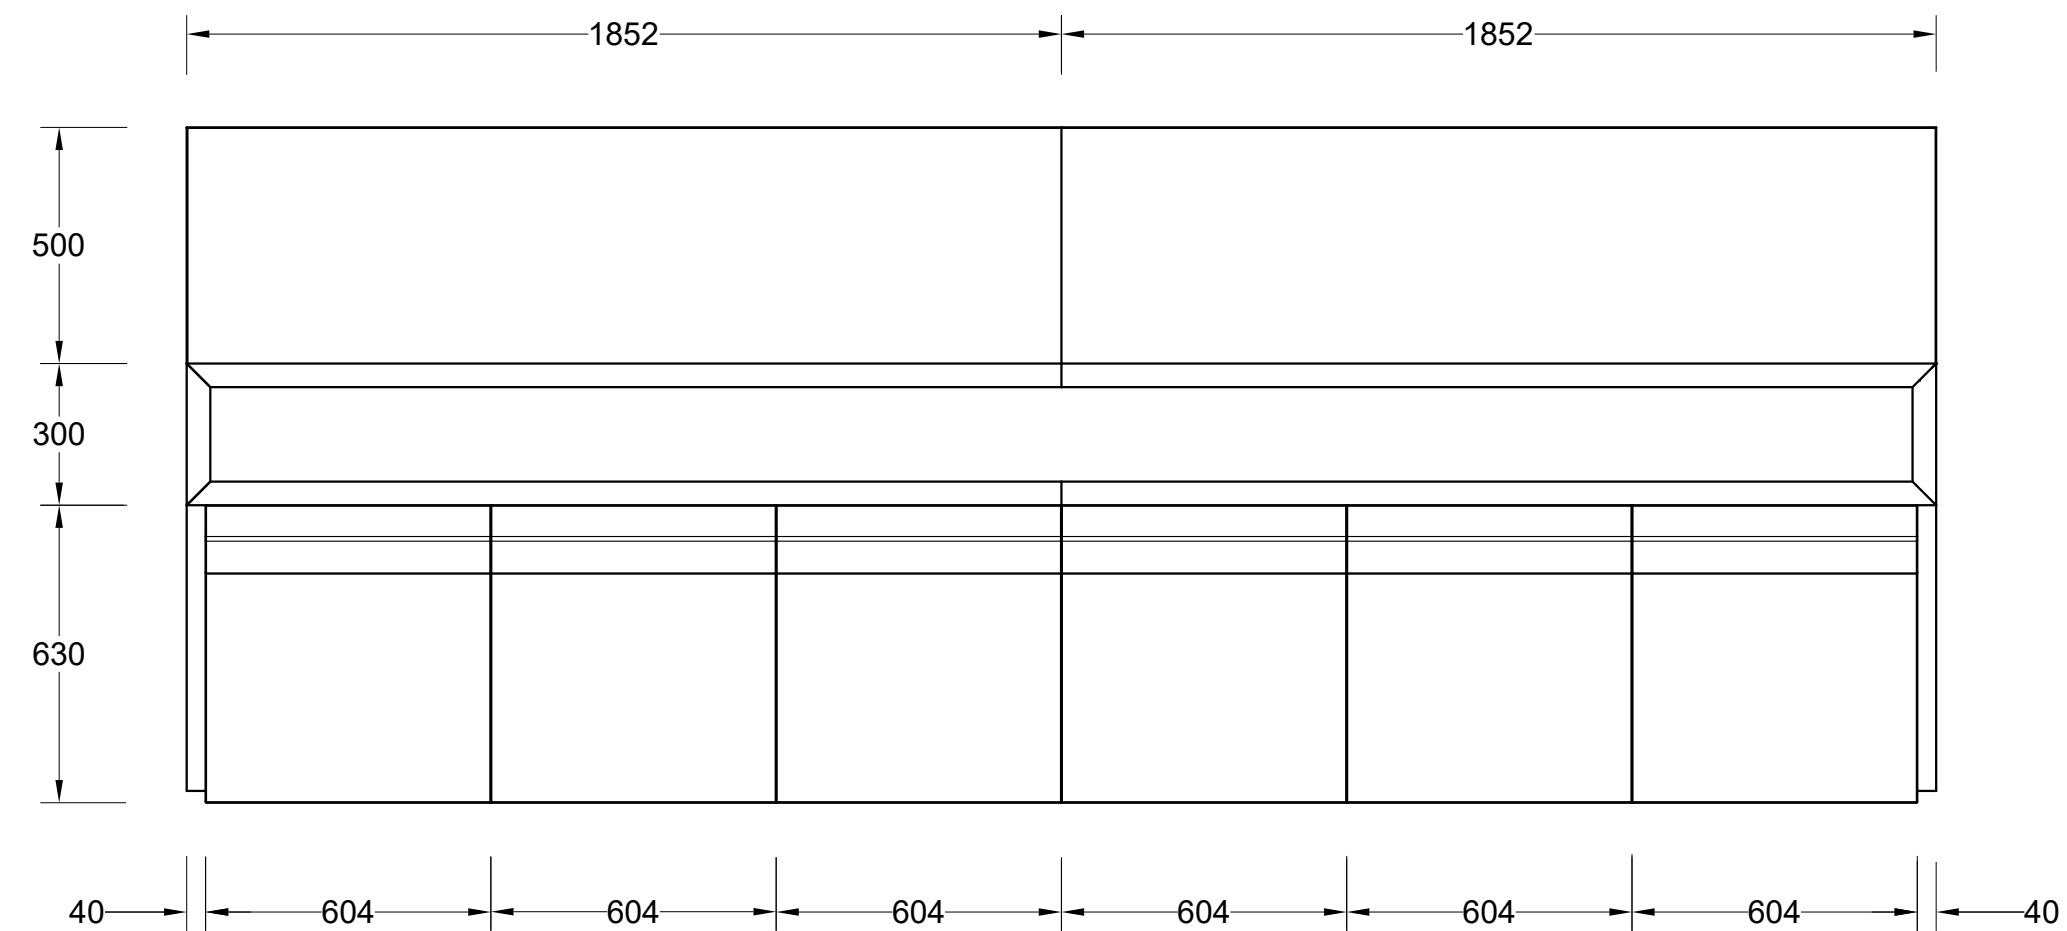


Bovenaanzicht

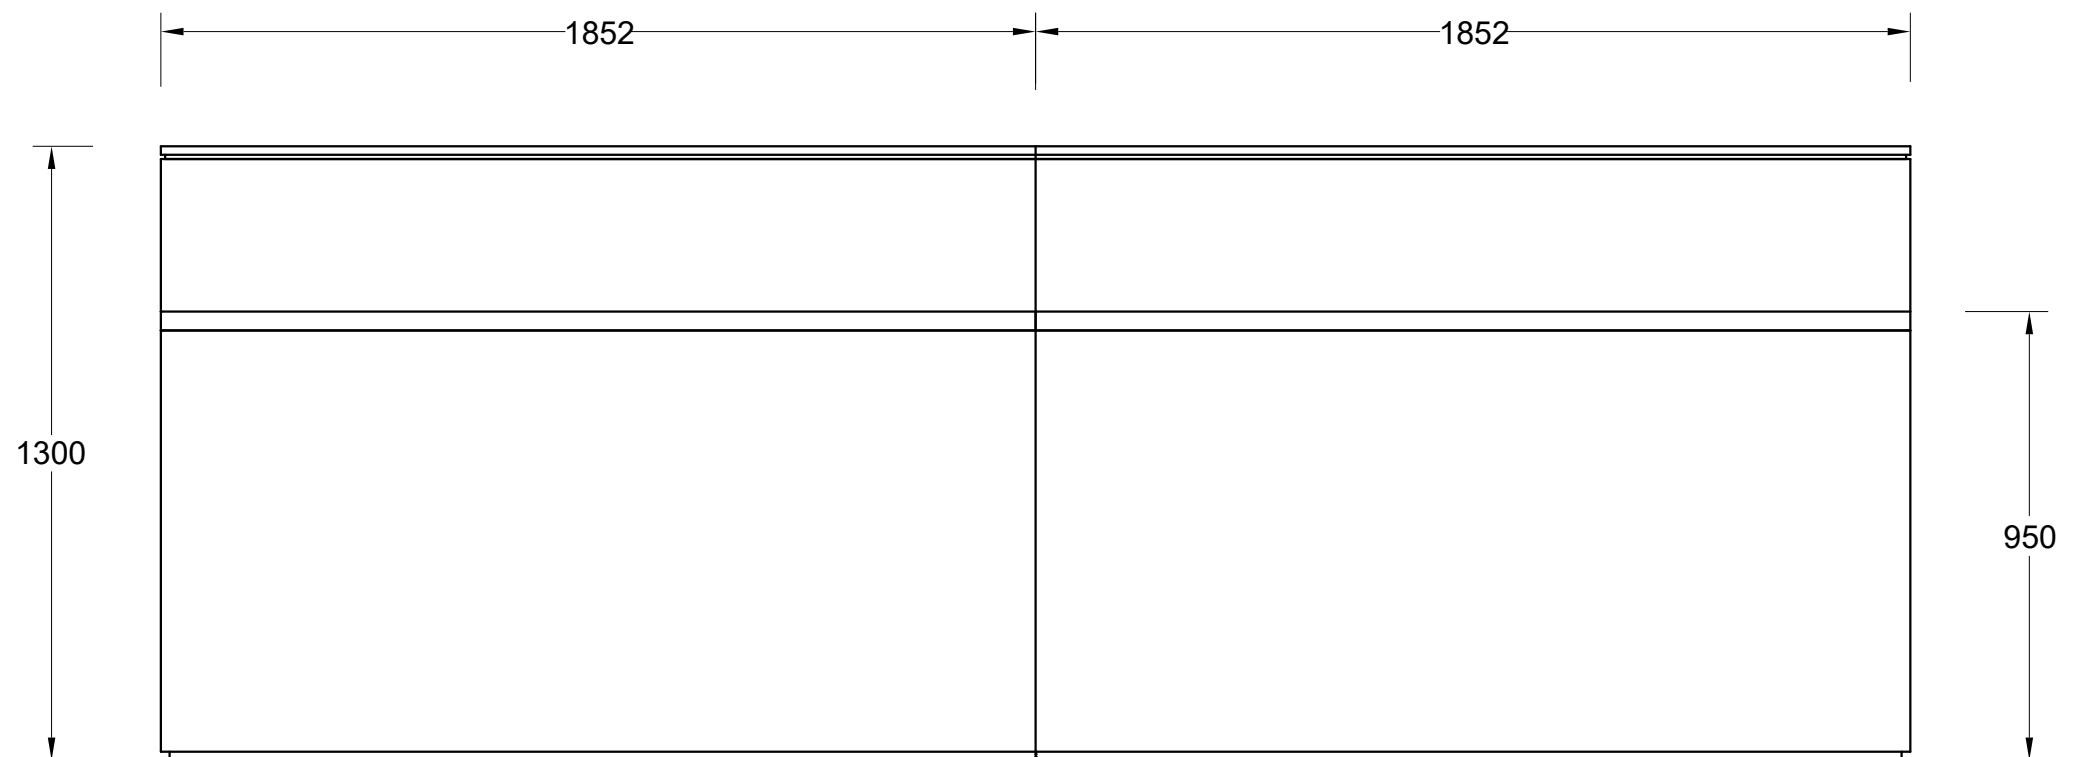


Achteraanzicht

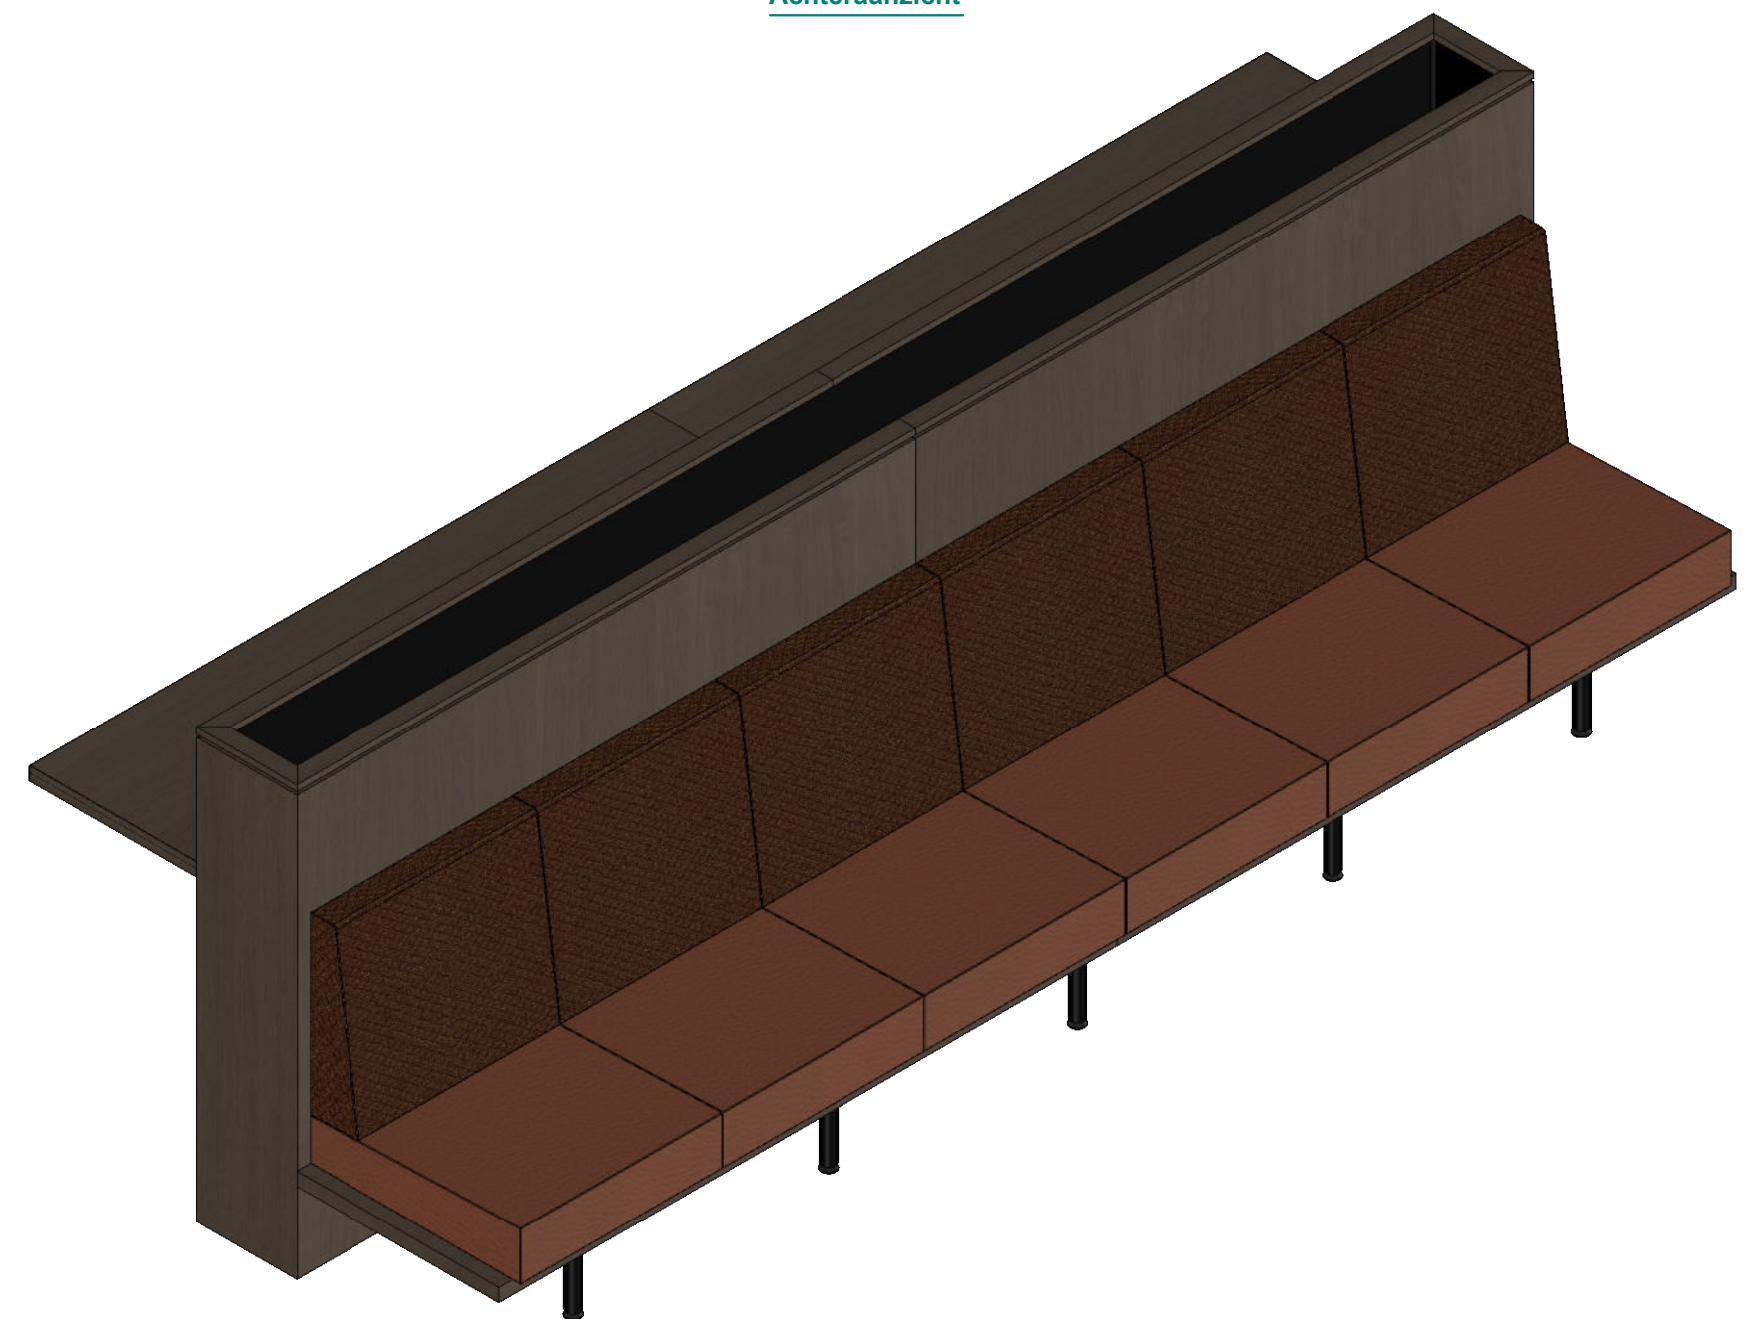

Projectnaam Veiligheidsregio Zaandam	Titel tekening 6N9B Loungebank met tafel / aanzichten	A&D Interieurbouw De Trompet 1050 1967 DA HEEMSKERK telefoon: (0251) 25 51 69 info@ad-interieur.nl	
Tekening nummer 6.N.9B	Getekend door JD		
Schaal 1:15	Datum 17-9-2025		

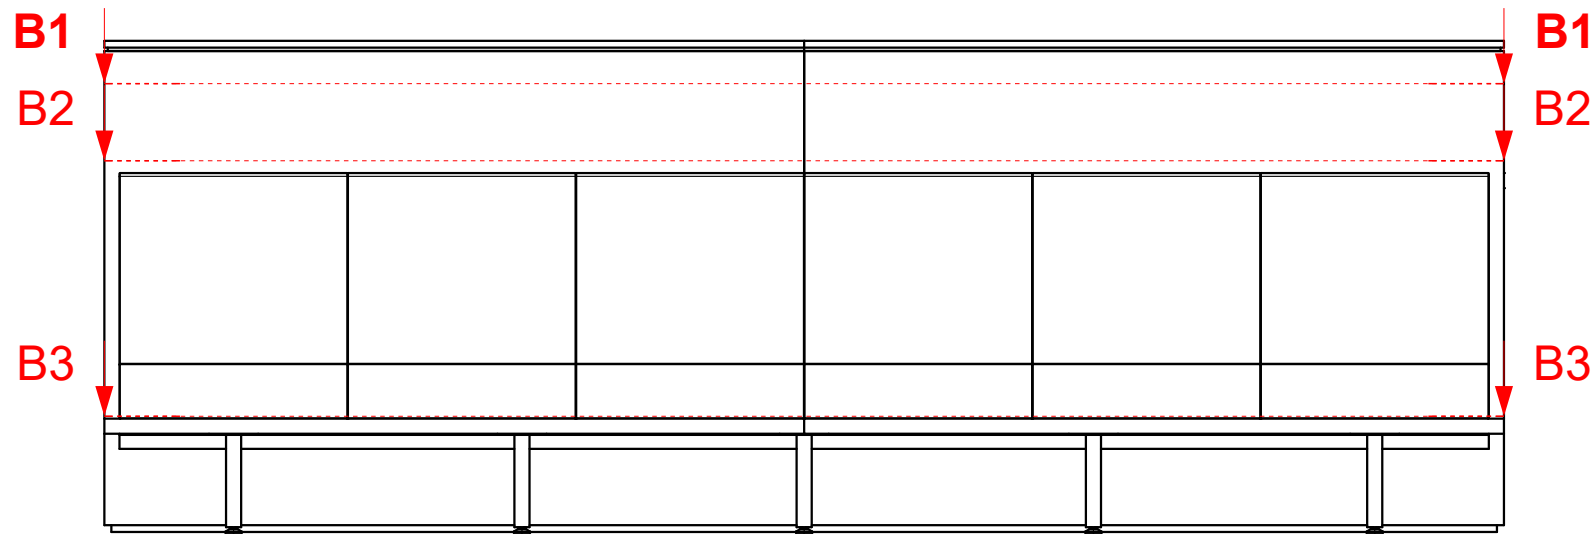


Vooraanzicht

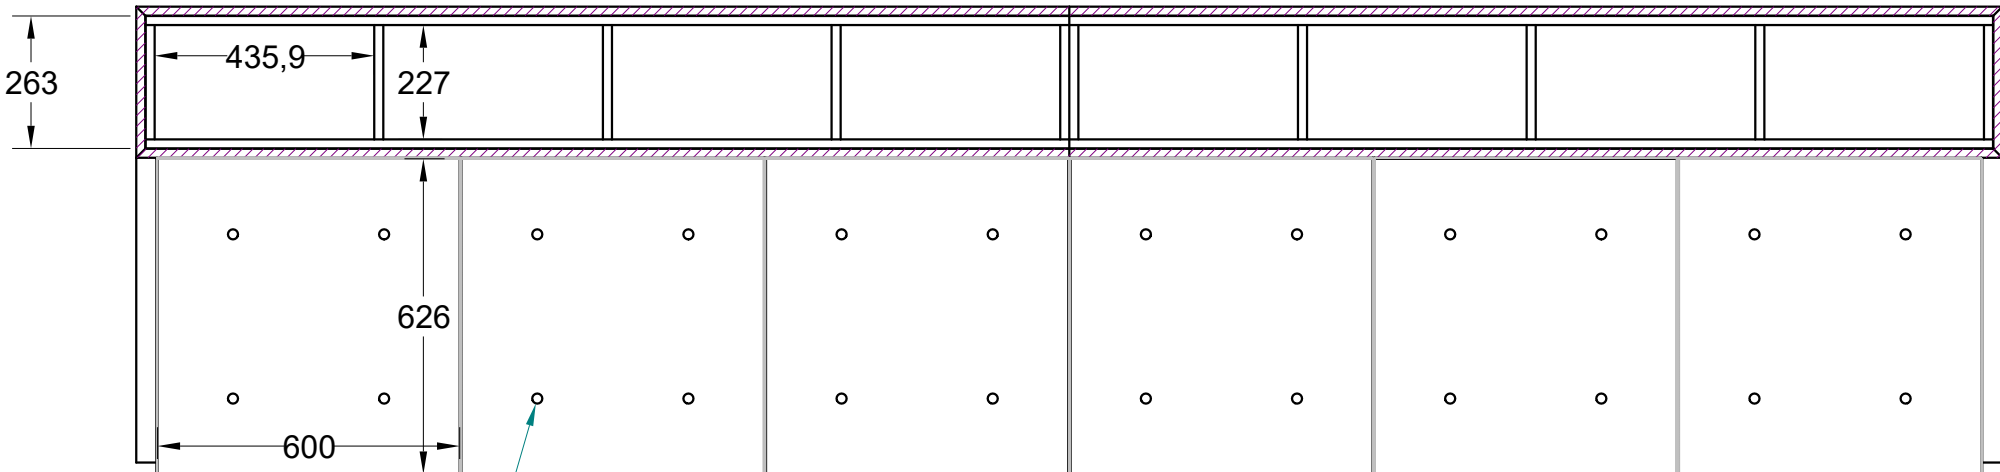


Ø 20
Ventilatie gaten
zittingen

Section B3-B3

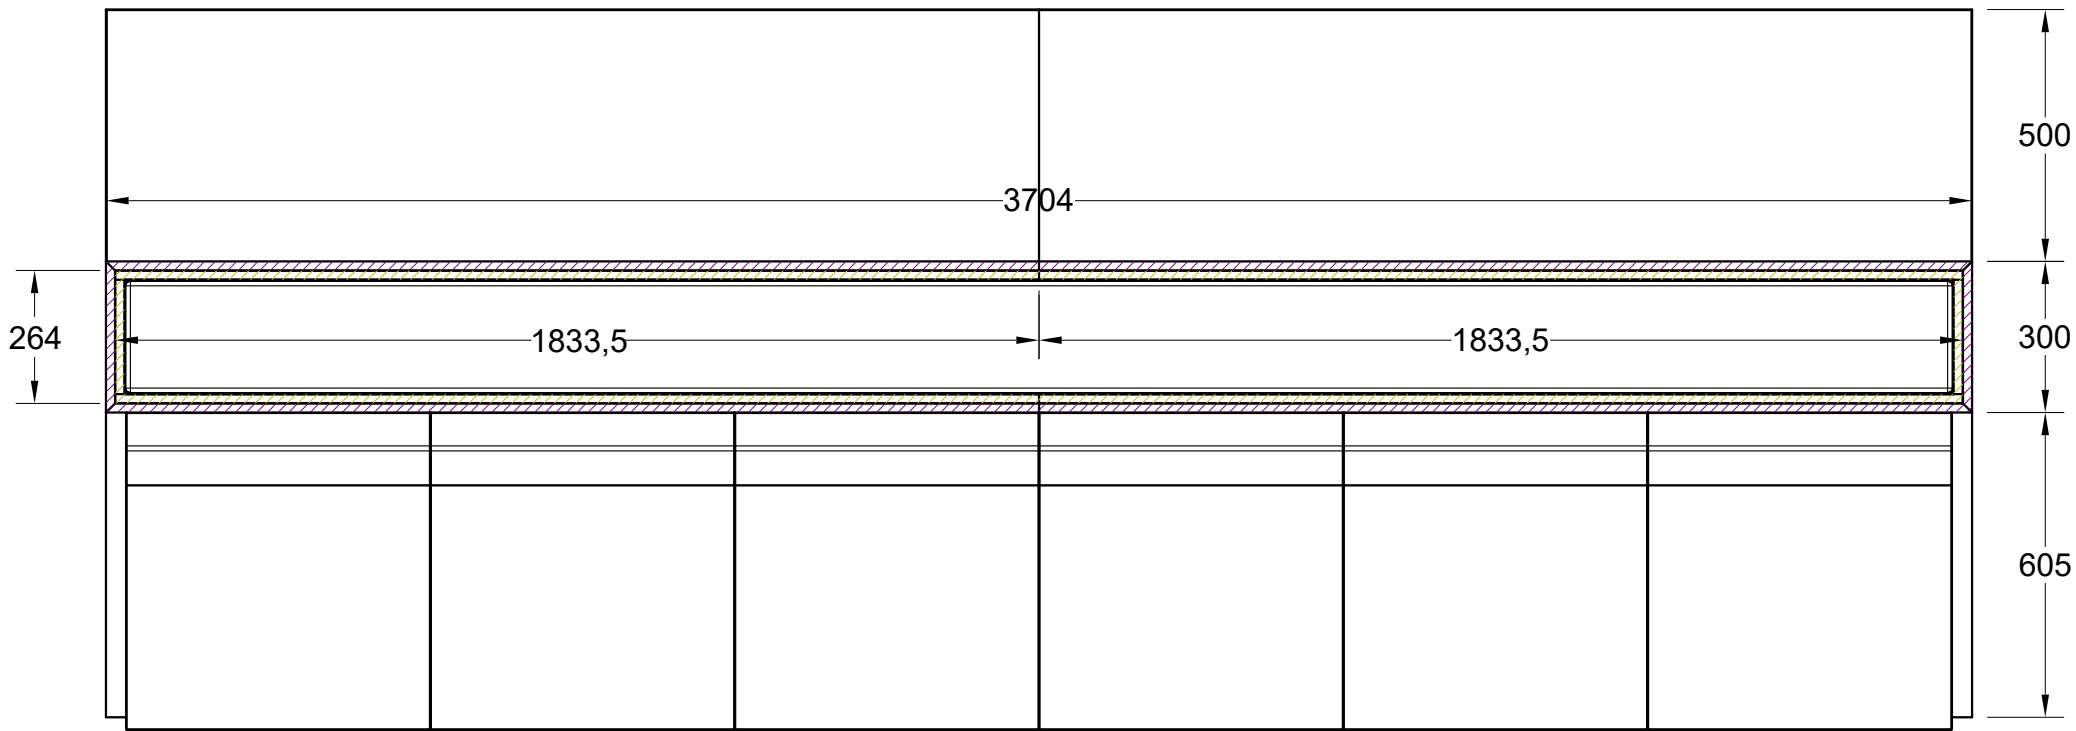

Section B1-B1

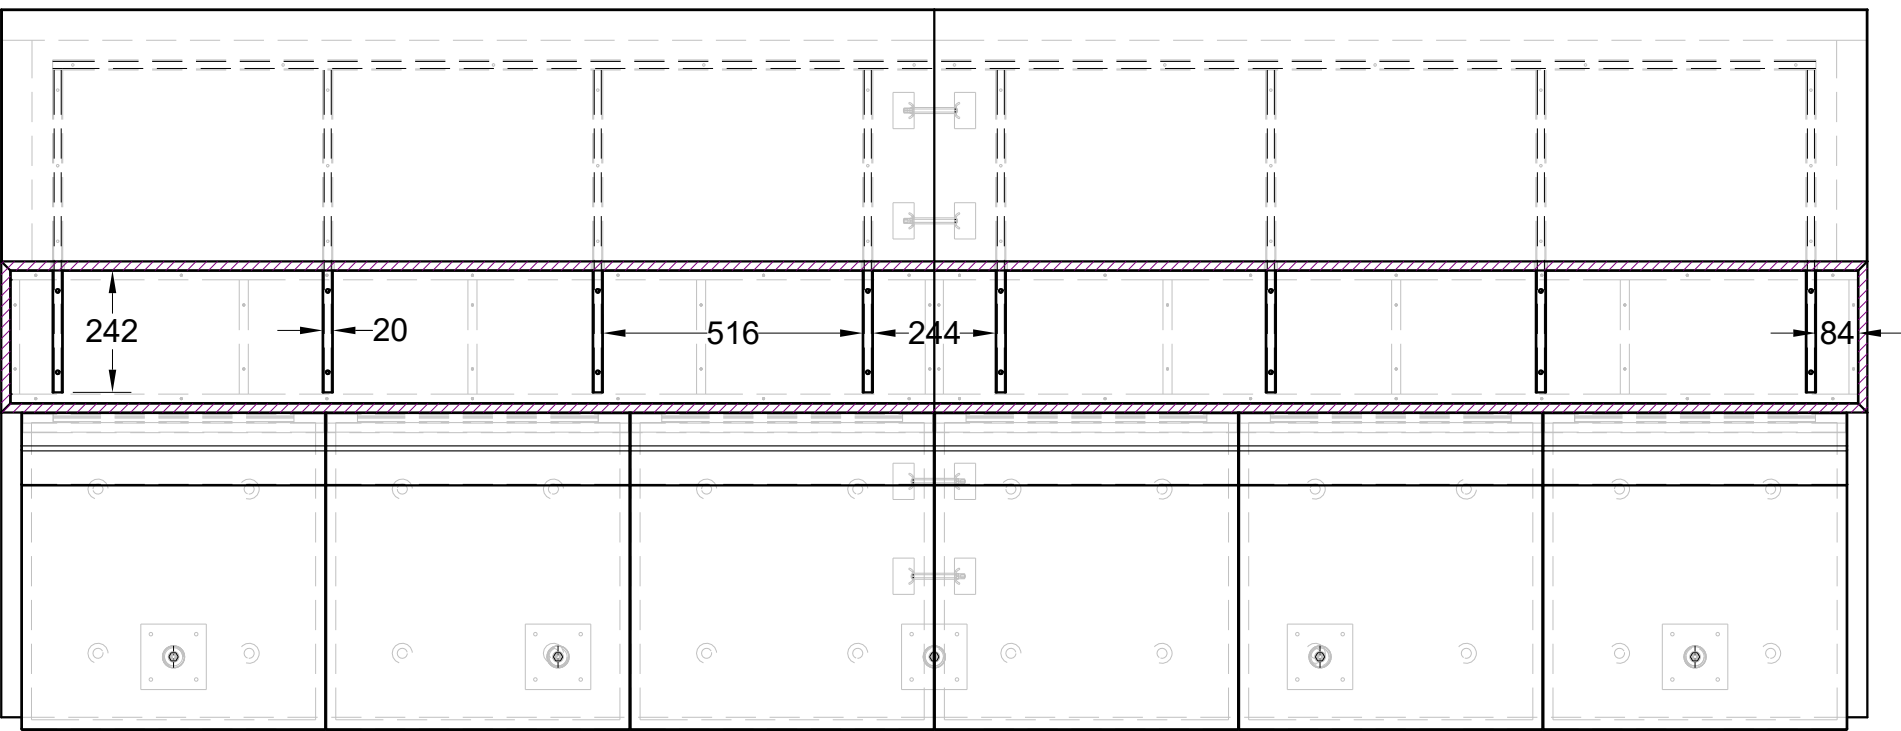

Section B2-B2

- Ultrafabrics Firebrick 744-14223
- Kvadrat Mosaic 2 0472
- Unilin Master oak 0H926 V2A (18 en 40mm)
- MDF vochtwerend (9 en 20mm)
- Populieren multiplex (18mm)

Projectnaam	Titel tekening
Veiligheidsregio Zaandam	6N9B Loungebank met tafel / bovenaanzichten
Tekening nummer	Getekend door
6.N.9B	JD
Schaal 1:15	Datum 17-9-2025


A&D Interieurbouw
De Trompet 1050
1967 DA HEEMSKERK
telefoon: (0251) 25 51 69
info@ad-interieur.nl




Gestofeerde rug
Kvadrat
Mosaic 2 0472




Haaklat bevestiging

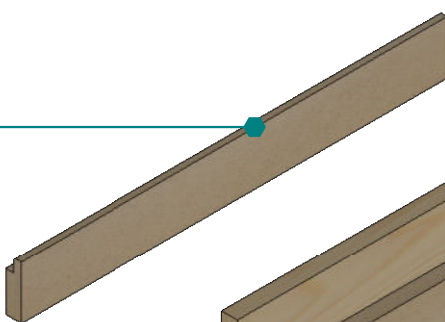


Frame
Populieren multiplex 18mm

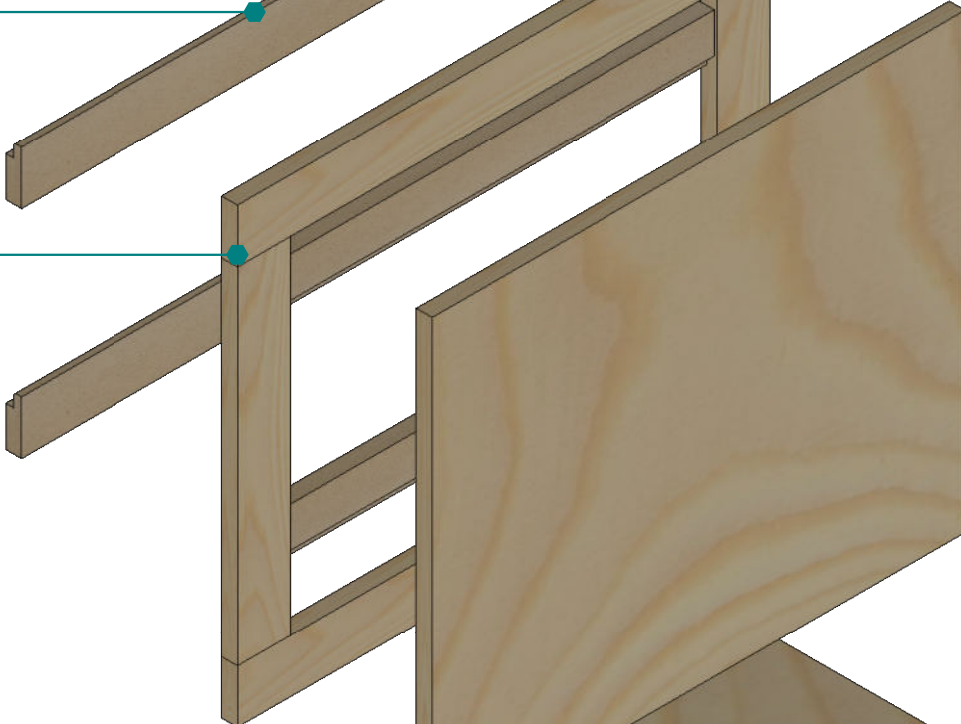


Zittingplaat
Populieren multiplex 18mm

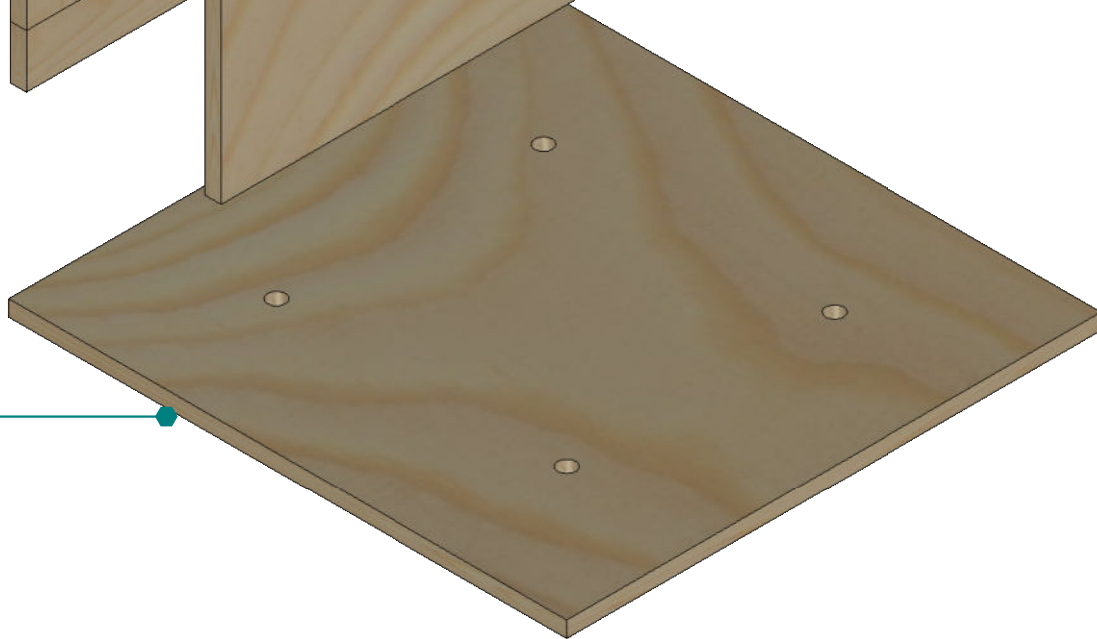

Gestofeerde zitting
Ultrafabrics
Firebrick 744-14223

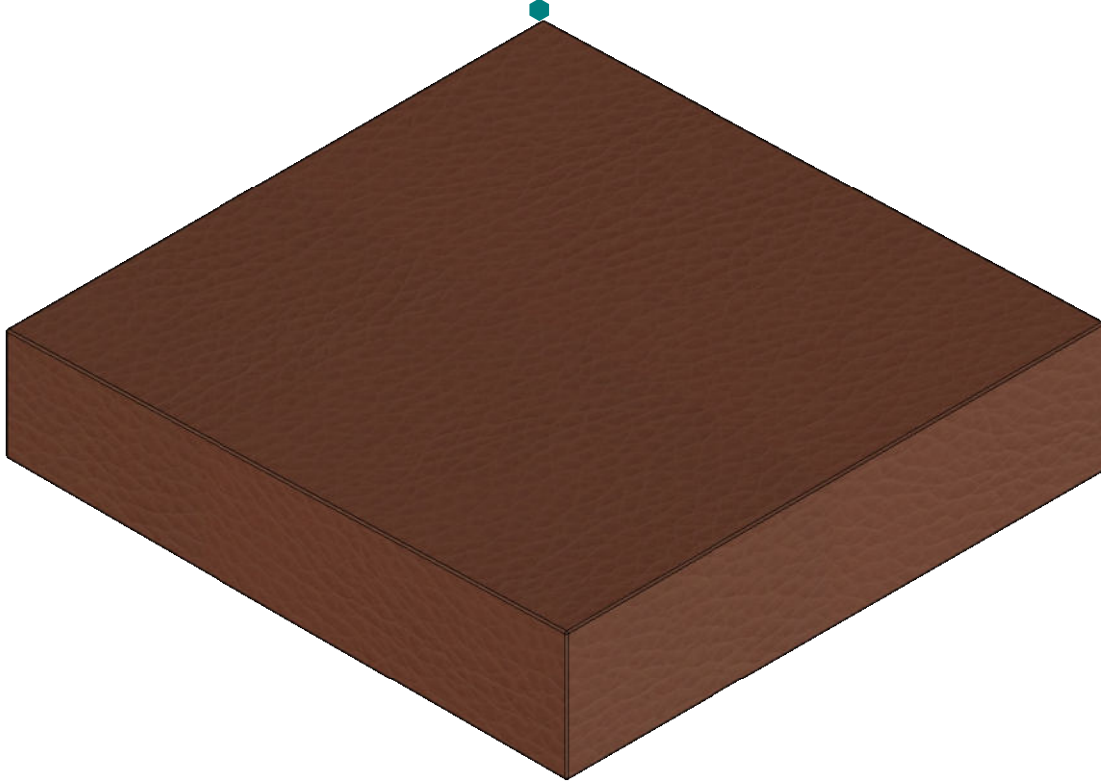

Projectnaam	Titel tekening	A&D Interieurbouw De Trompet 1050 1967 DA HEEMSKERK telefoon: (0251) 25 51 69 info@ad-interieur.nl	
Veiligheidsregio Zaandam	6N9B Loungebank met tafel / stoffering		
Tekening nummer	Getekend door		
6.N.9B	JD		
Schaal 1:6	Datum 17-9-2025		

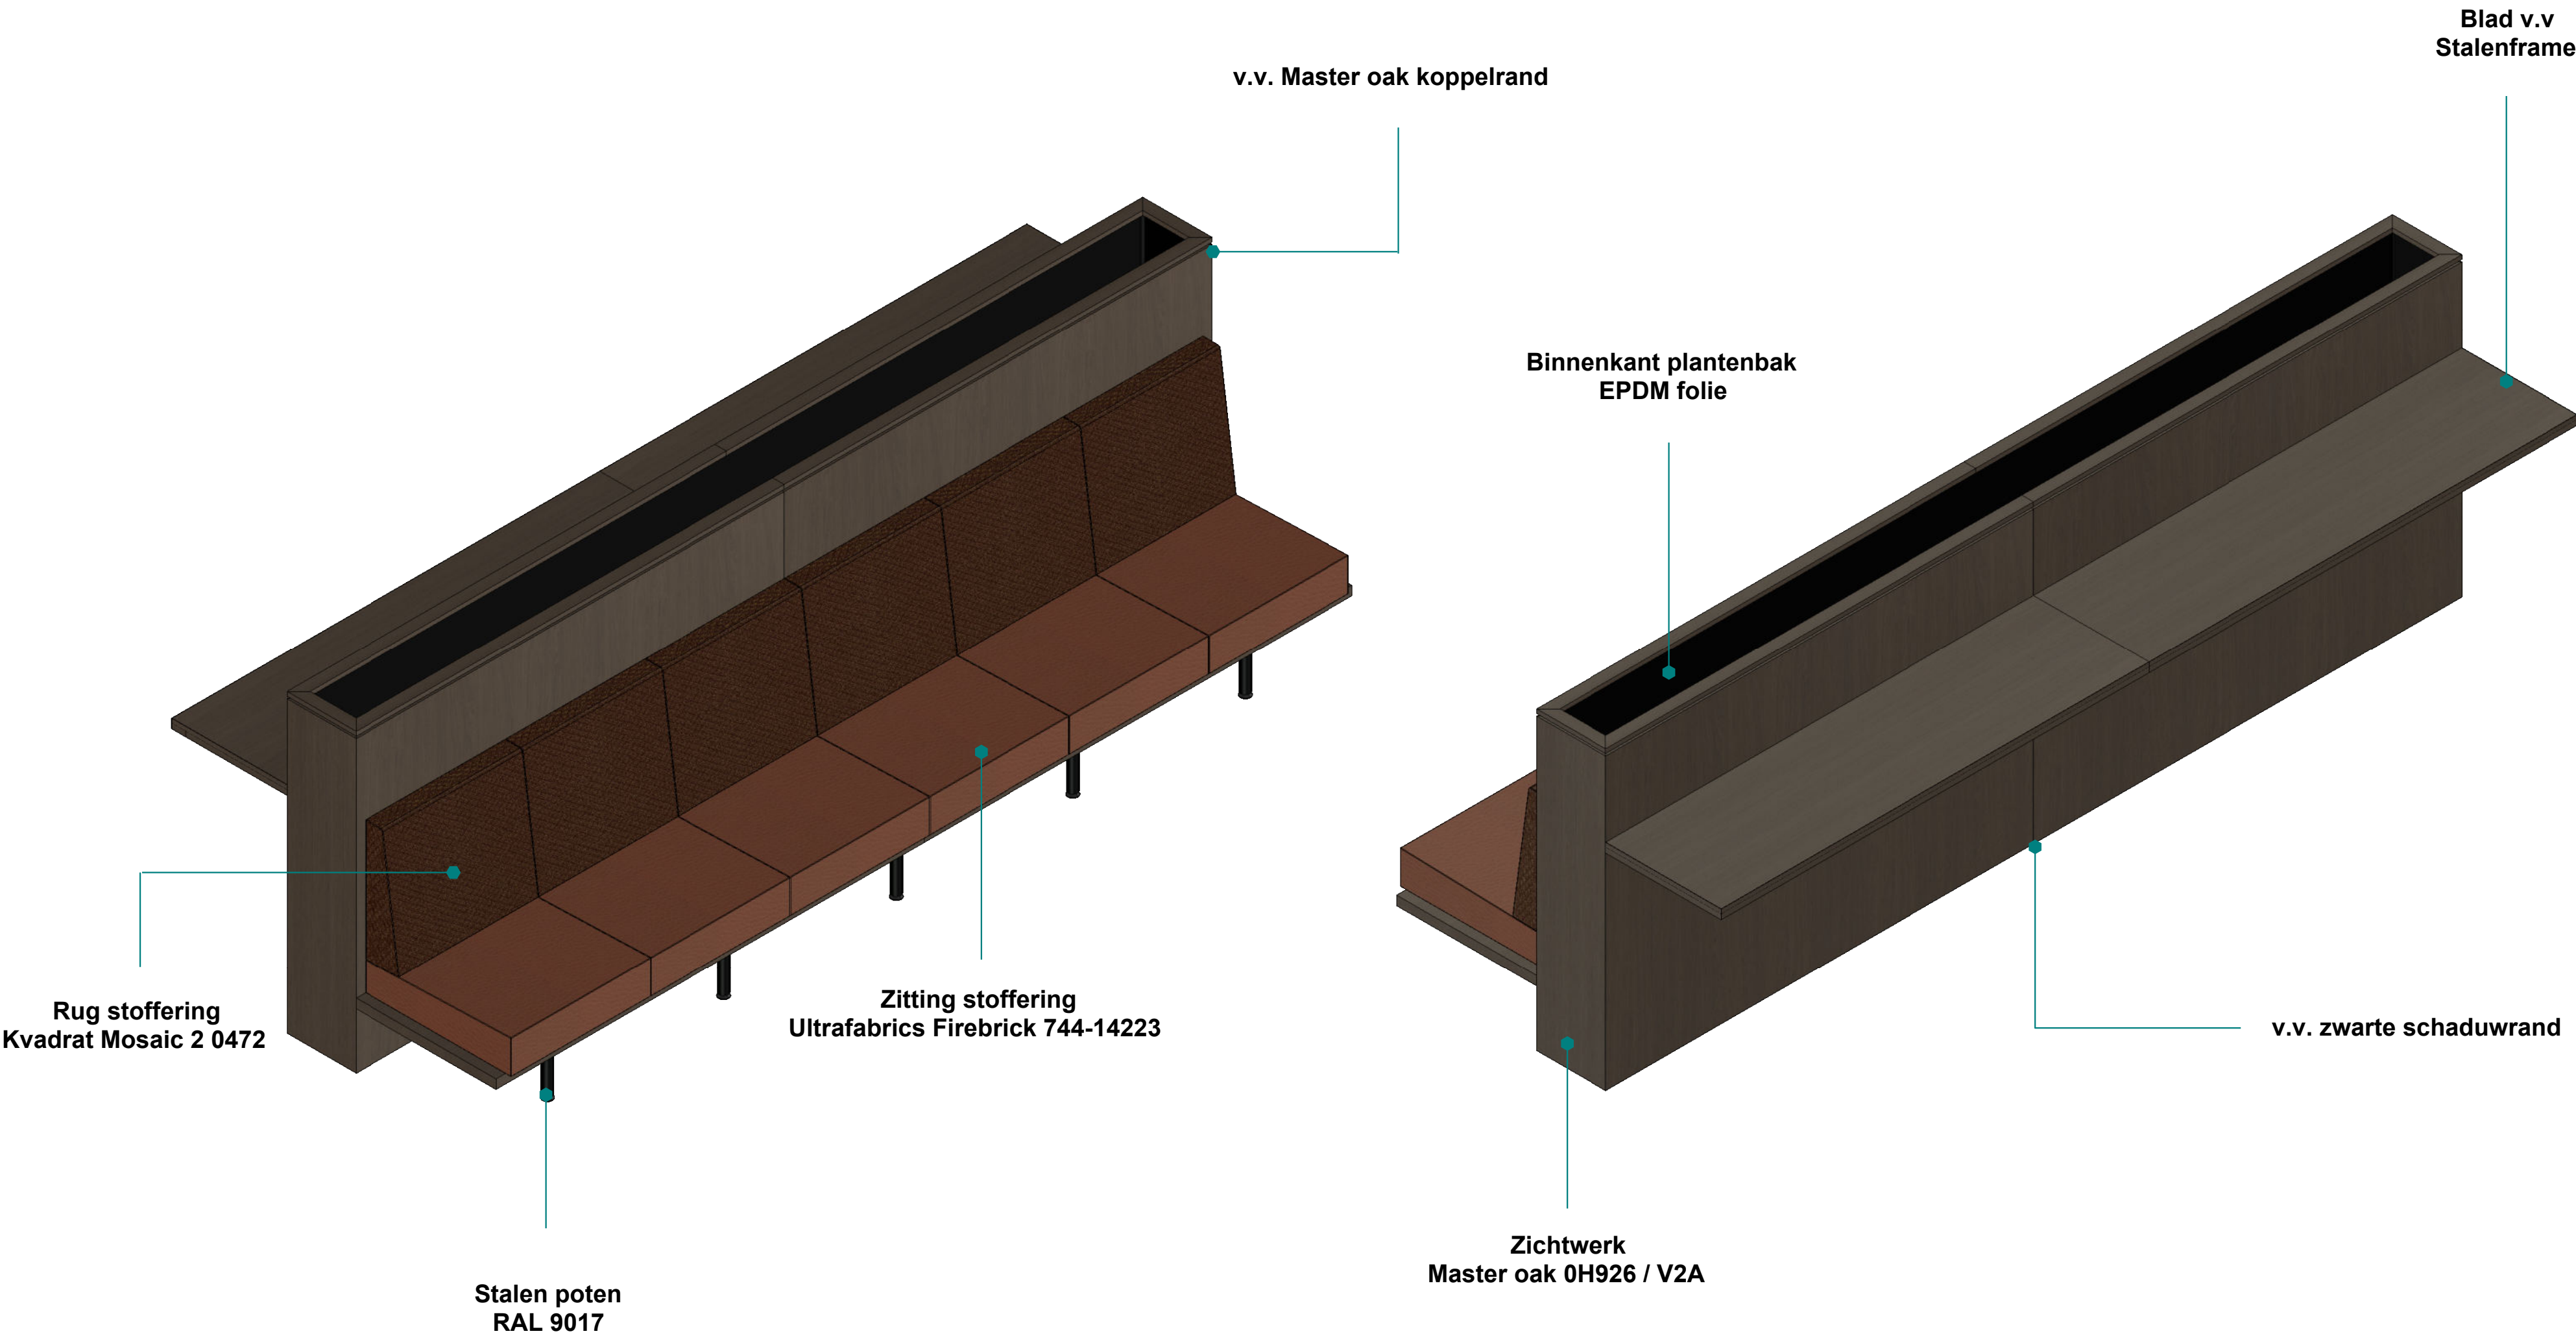

Kleuren en structuren zijn indicatief, Materiaal info is leidend

Projectnaam	Titel tekening	A&D Interieurbouw De Trompet 1050 1967 DA HEEMSKERK telefoon: (0251) 25 51 69 info@ad-interieur.nl
Veiligheidsregio Zaandam	6N9B Loungebank met tafel / overzicht	
Tekening nummer	Getekend door	
6N9B	JD	
Schaal 1:15	Datum 17-9-2025	



Materiaal informatie

Achterwand :

Zichtwerk = Unilin Master oak Natural Hay 0H925 / V2A (40mm)

Bevestiging = MDF haaklatten (18mm)

Schaduw plint = MDF vochtwerend met zwarte ABS band-afwerking (18mm)

Zitting :

Onderplaat = MDF vochtwerend Unilin Master oak Natural Hay 0H925 / V2A (40mm)

Binnenwerk = Populieren multiplex (18mm)

Rug : Koudschuim met Dacron bekleed met Kvadrat Triangle - 0232

Zitting : Koudschuim met Dacron bekleed met Ultrafabrics Ultraleather 291 - 3602 Stone

Overig :

Hoeklijn = Aluminium hoeklijn 40x40x3 zwart

Poten = Ronde koker 40mm met stelvoet gepoedercoat RAL 9017

Onderplaten verbonden met blad verbinders

Project informatie

Project : Veiligheidsregio Zaandam

Titel Tekening : 6N9B Loungebank met tafel


Tekening nummer : 6.N.9B

Opdrachtgever : Ooijevaar

Verdieping : 2e en 3e verdieping

Aantal : 2


Locatie : Prins Bernhardplein 112, 1508 XB Zaandam

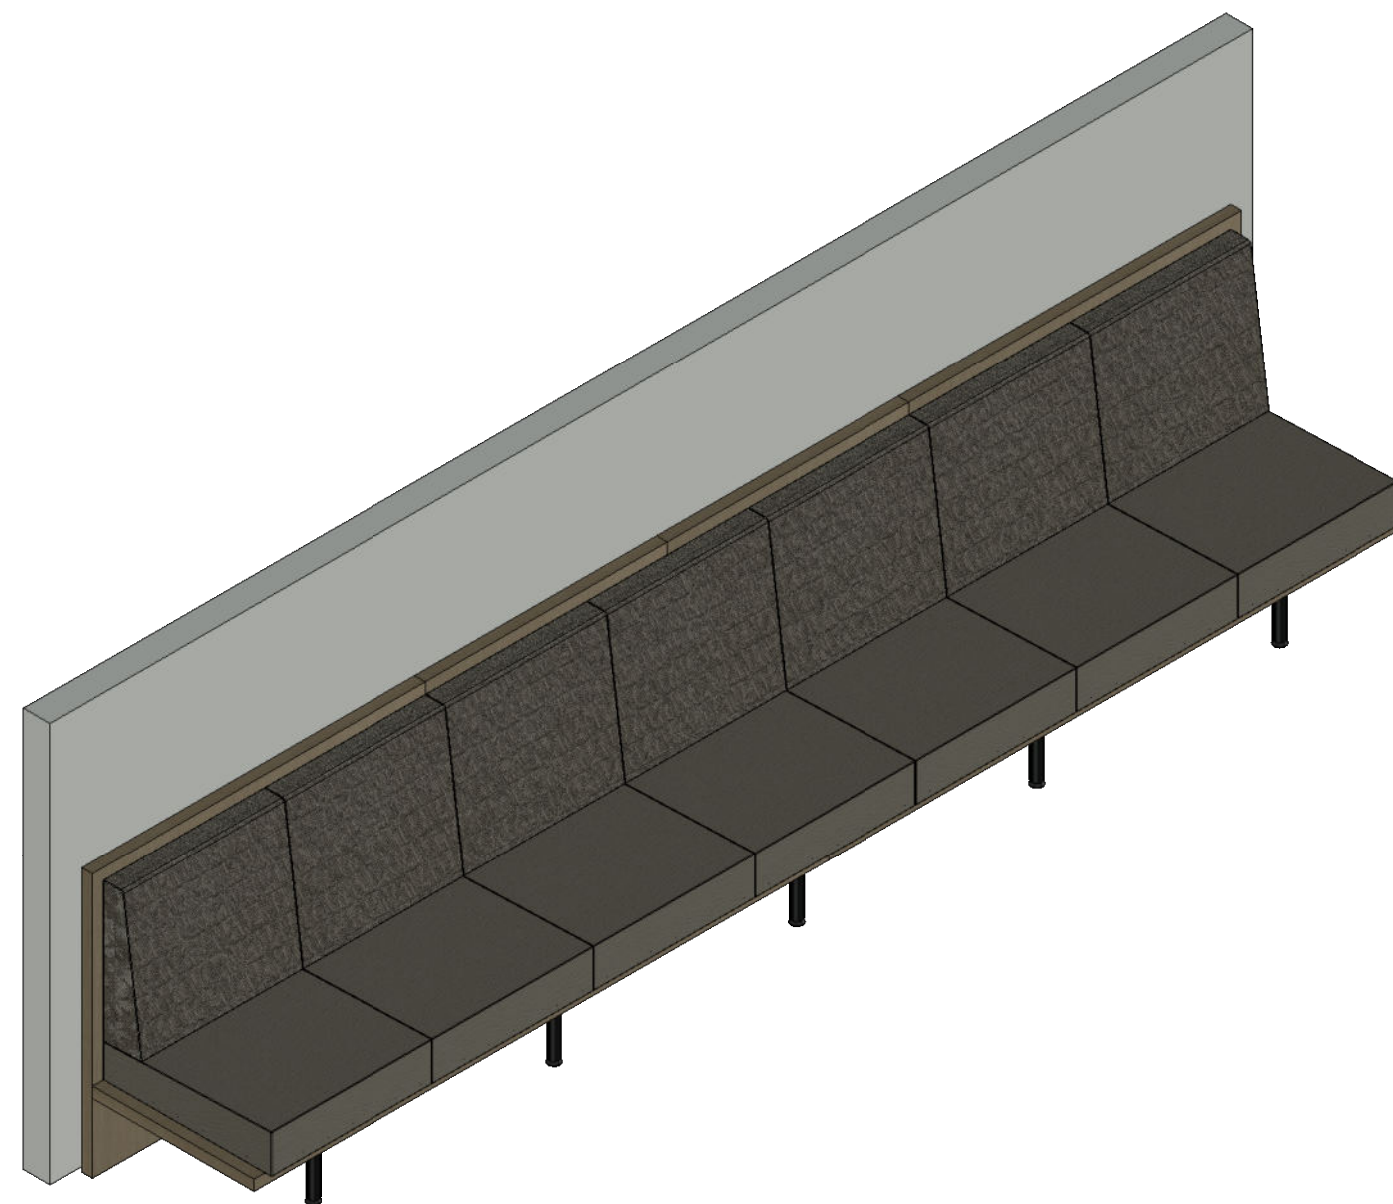


A&D Interieurbouw
De Trompet 1050
1967 DA HEEMSKERK

telefoon: (0251) 25 51 69
info@ad-interieur.nl




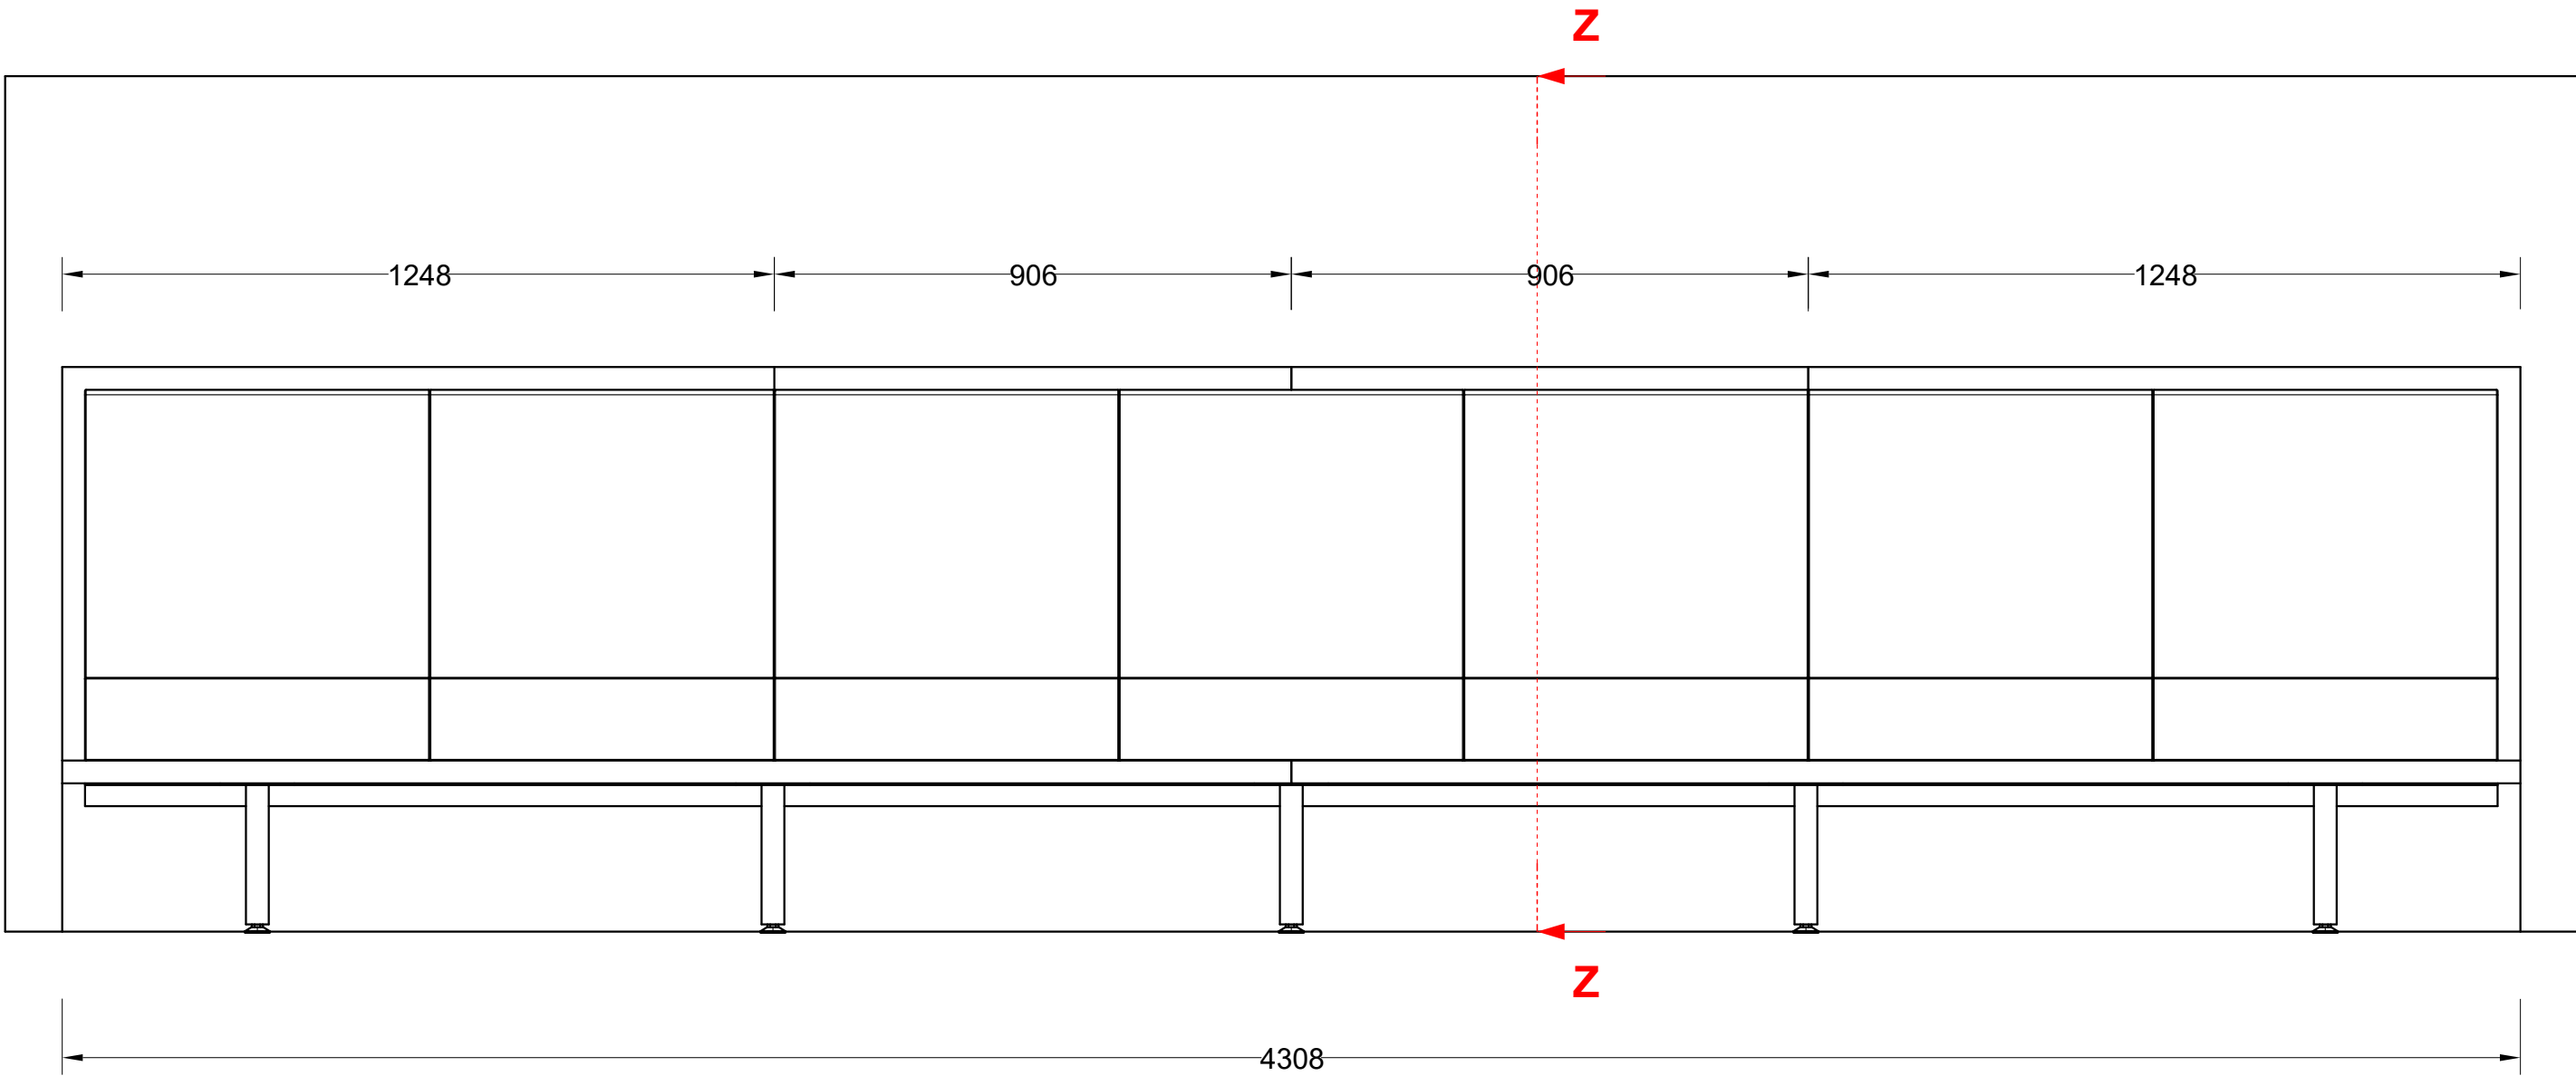


Vooraanzicht

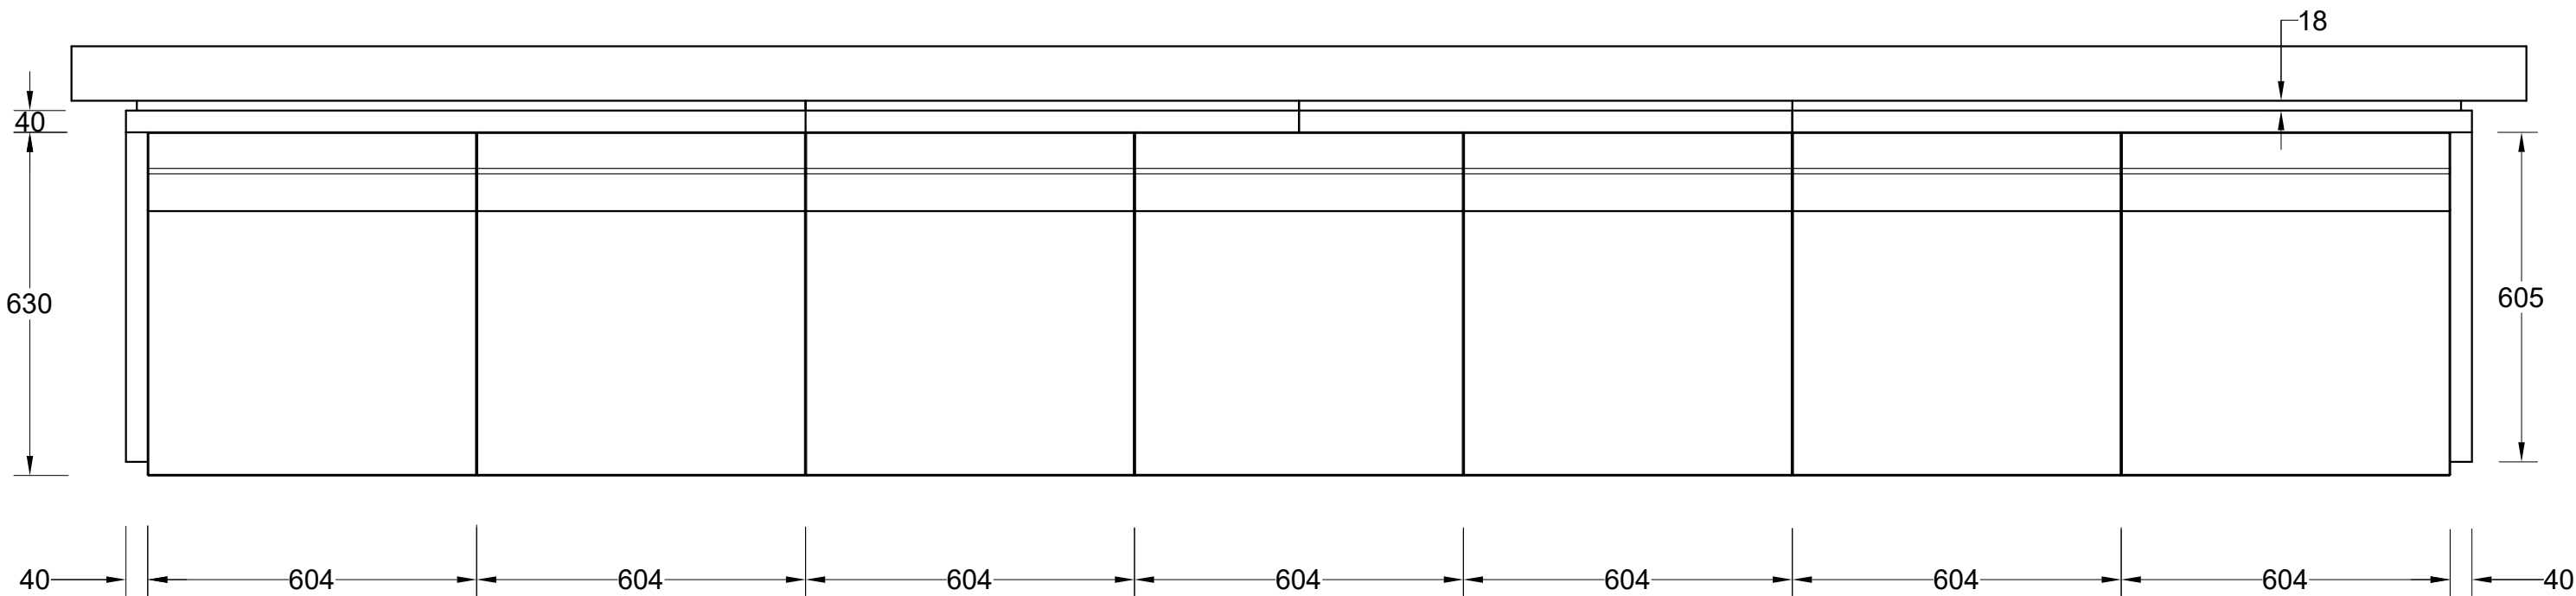

Bovenaanzicht

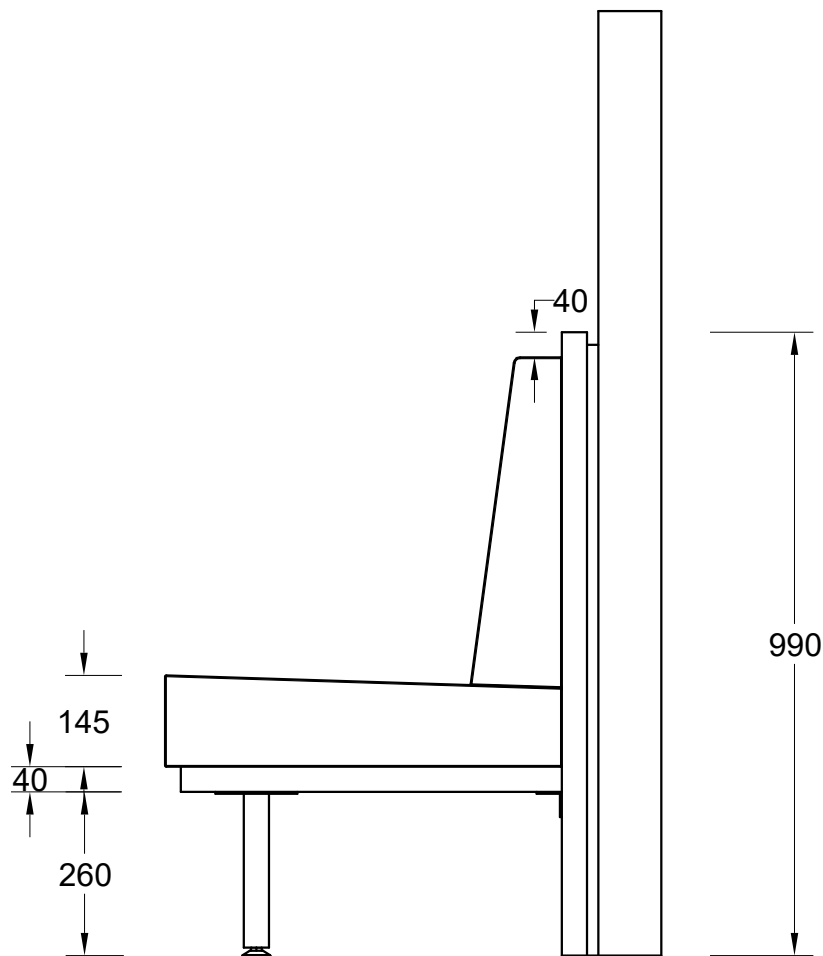

Rechterzij aanzicht

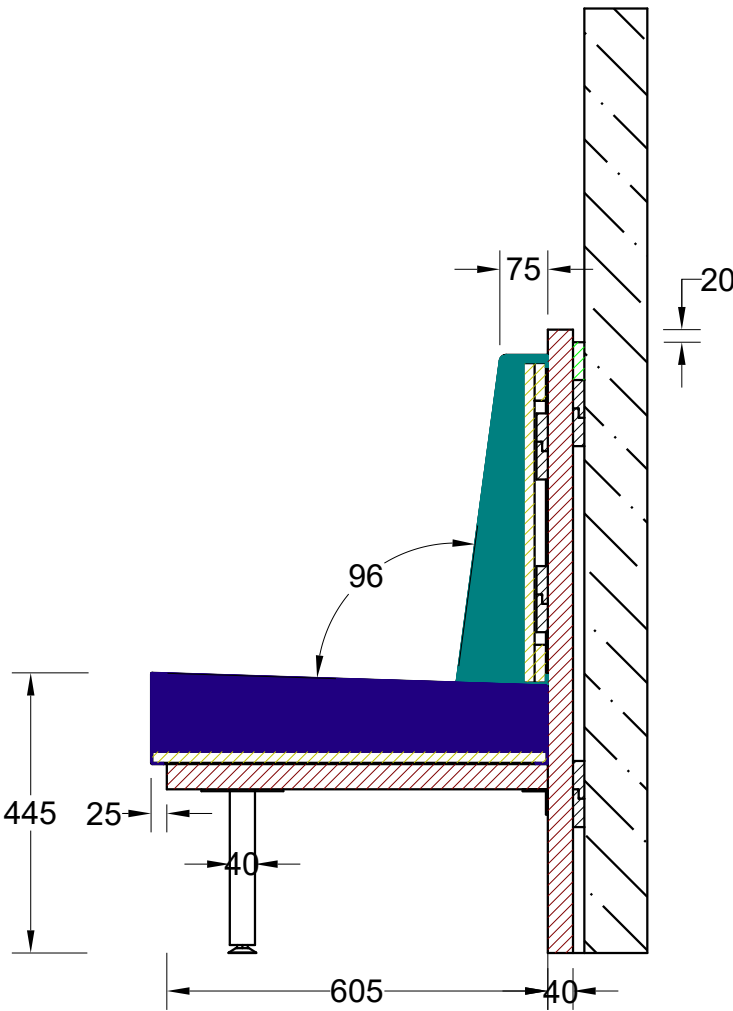

Section Z-Z


- Ultrafabrics Ultraleather 291 - 3602 Stone
- Kvadrat Triangle - 0232
- Unilin Master oak 0H925 V2A (40mm)
- Populieren multiplex (18mm)
- MDF vochtwerend met kantafwerking (18mm)

Projectnaam Veiligheidsregio Zaandam	Titel tekening 6N10 Loungebank Patryzone	A&D Interieurbouw De Trompet 1050 1967 DA HEEMSKERK telefoon: (0251) 25 51 69 info@ad-interieur.nl	
Tekening nummer 6N10	Getekend door JD		
Schaal 1:12	Datum 17-9-2025		


Gestofeerde rug
Kvadrat
Triangle - 0232




Haaklat bevestiging

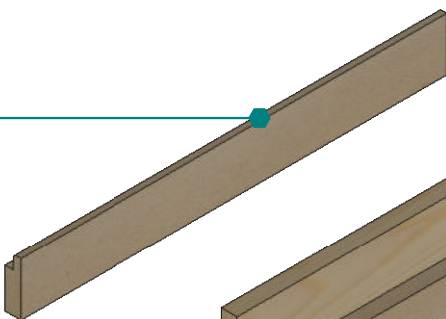


Frame
Populieren multiplex 18mm

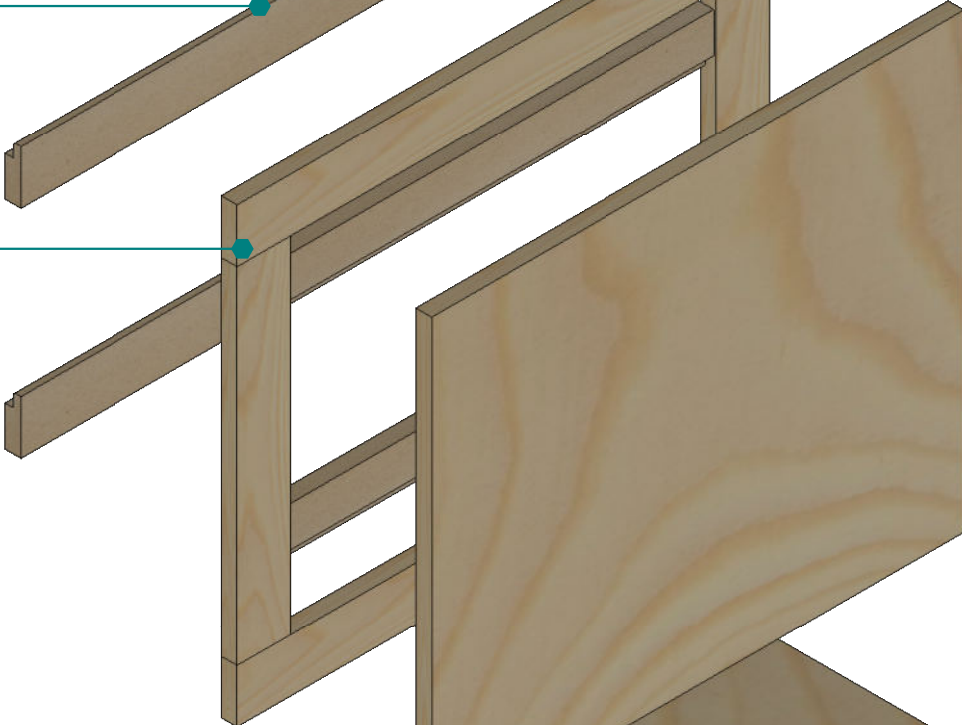


Zittingplaat
Populieren multiplex 18mm

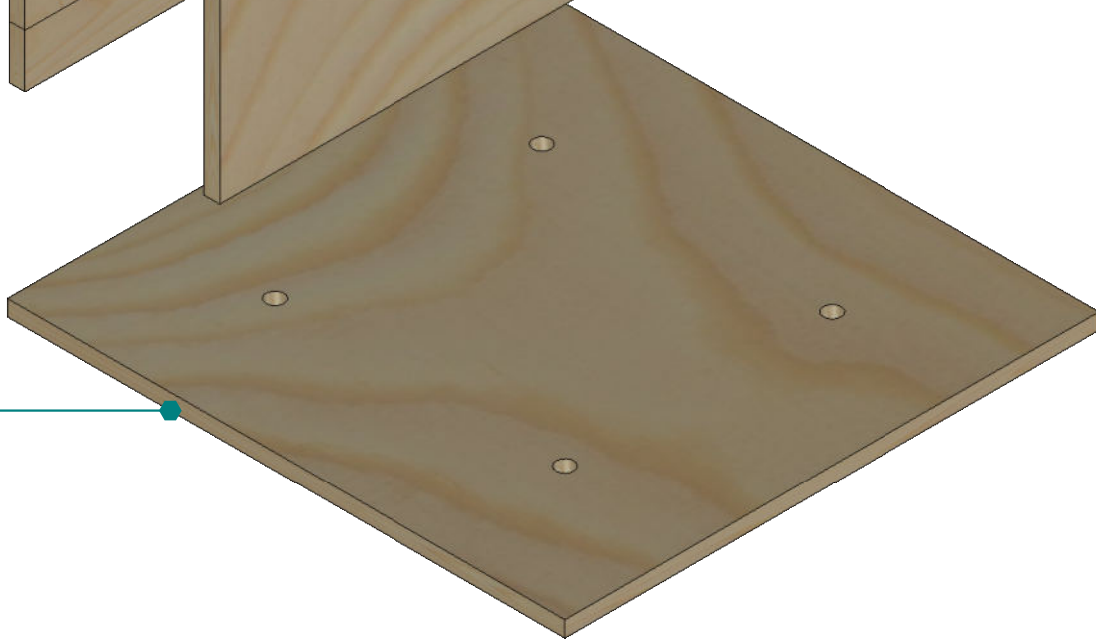

Gestofeerde zitting
Ultrafabrics
Ultraleather 291 - 3602 Stone

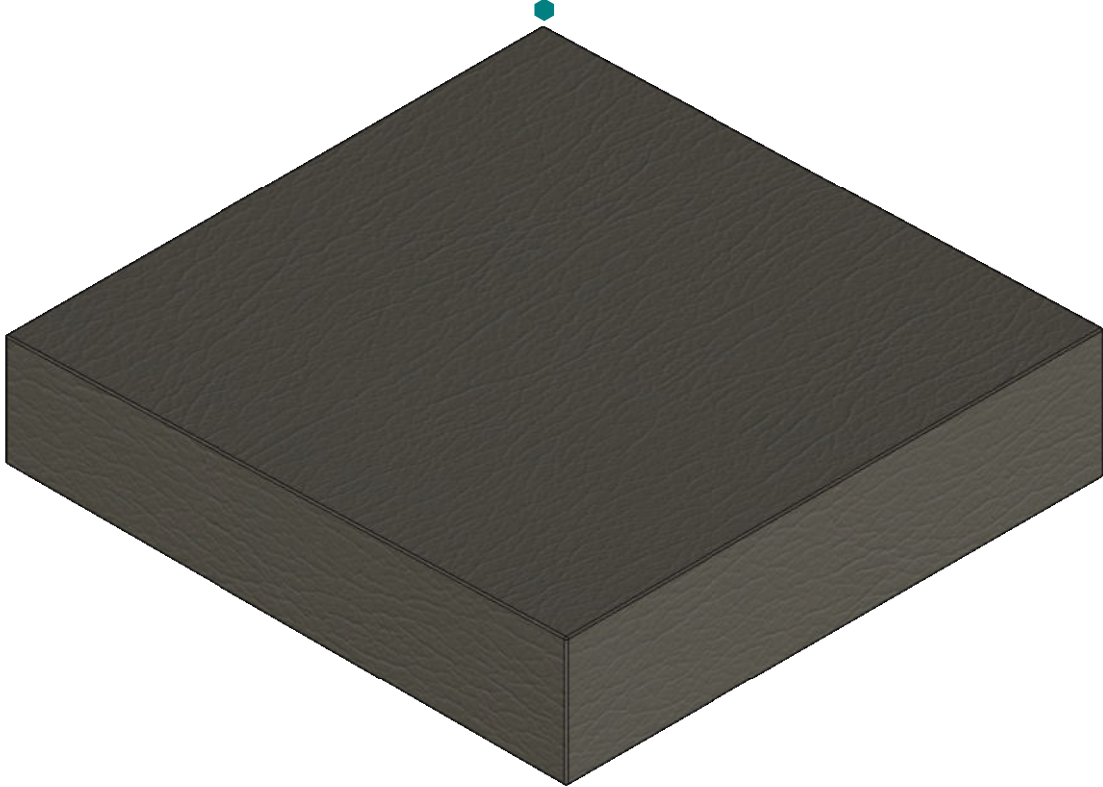

Projectnaam	Titel tekening	A&D Interieurbouw De Trompet 1050 1967 DA HEEMSKERK telefoon: (0251) 25 51 69 info@ad-interieur.nl 
Veiligheidsregio Zaandam	6N10 Loungebank Pantryzone / stoffering	
Tekening nummer	Getekend door	
6.N.10	JD	
Schaal 1:6	Datum 17-9-2025	

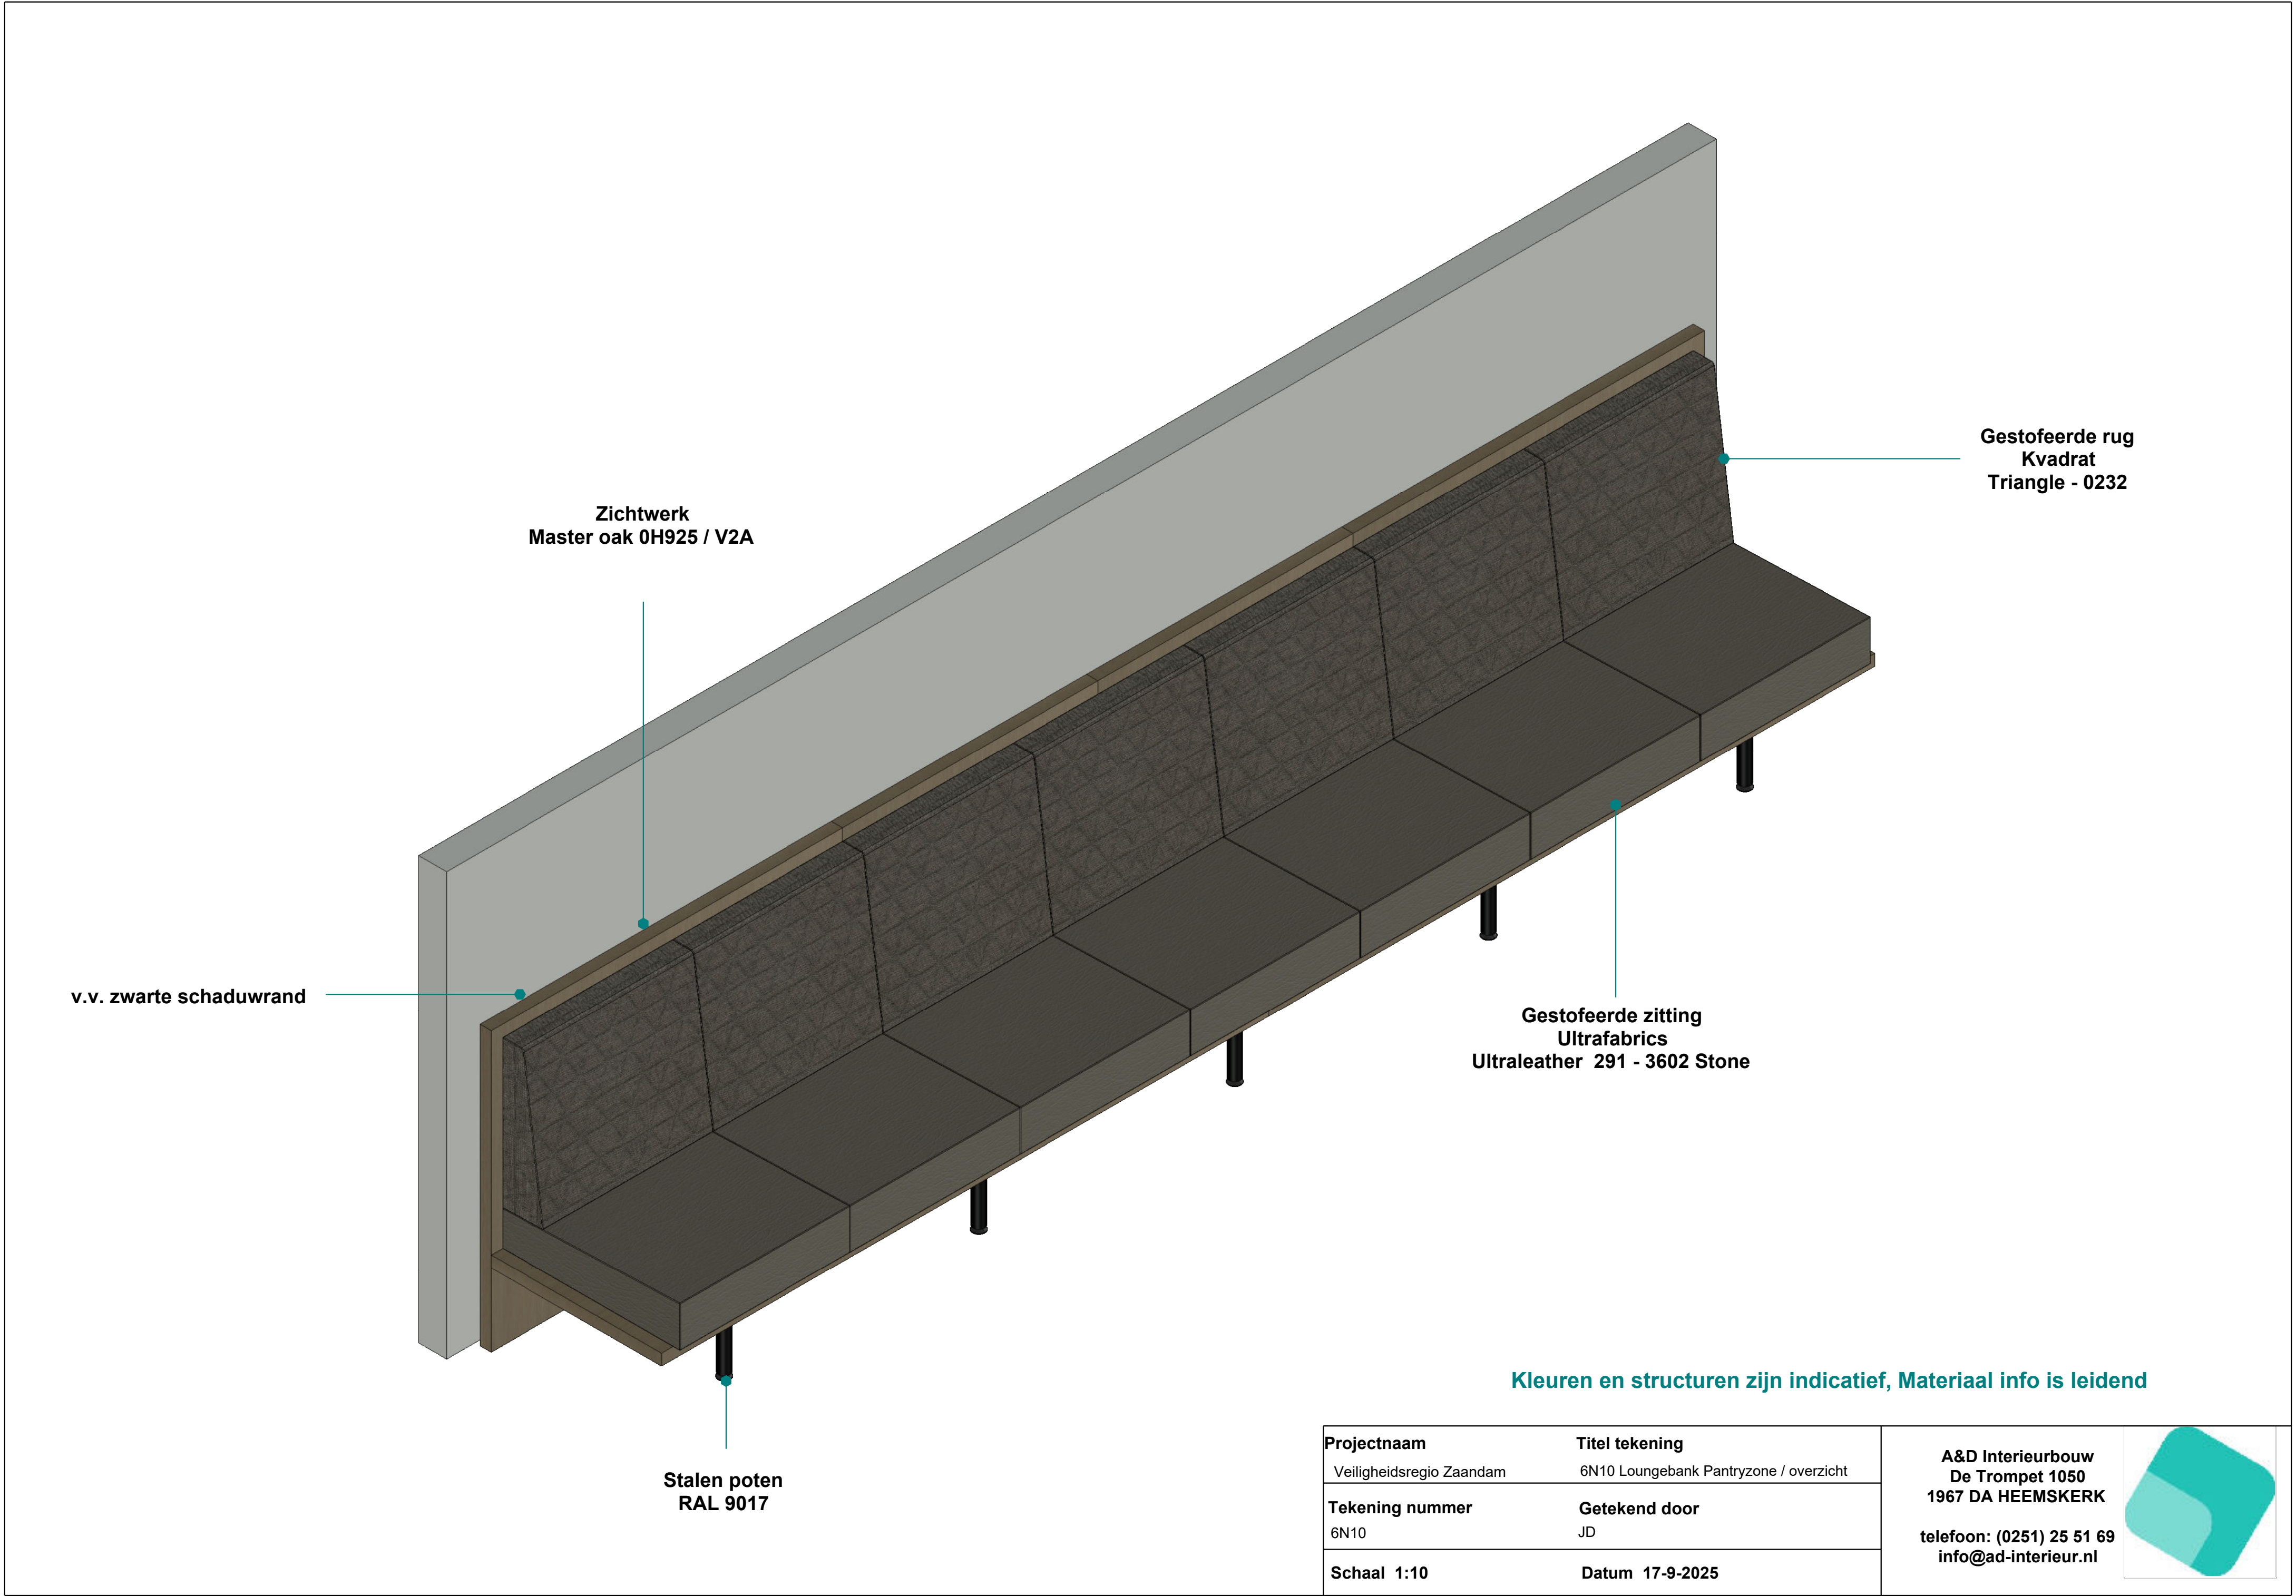

Zichtwerk
Master oak 0H925 / V2A

v.v. zwarte schaduwrand

Gestofeerde rug
Kvadrat
Triangle - 0232

Gestofeerde zitting
Ultrafabrics
Ultraleather 291 - 3602 Stone

Stalen poten
RAL 9017

Kleuren en structuren zijn indicatief, Materiaal info is leidend

Projectnaam	Titel tekening	A&D Interieurbouw De Trompet 1050 1967 DA HEEMSKERK telefoon: (0251) 25 51 69 info@ad-interieur.nl	
Veiligheidsregio Zaandam	6N10 Loungebank Pantryzone / overzicht		
Tekening nummer	Getekend door		
6N10	JD		
Schaal 1:10	Datum 17-9-2025		

Materiaal informatie

Plafond dakje :

Kern = Hennep-jute isolatie platen (50mm)

Zichtwerk = Hergebruikt strekmetaal gepoedercoat RAL 8015 Kastanjebruin

Omkader = Staal gepoedercoat RAL 8015 Kastanjebruin

Bevestiging = Staalkabels

Onderkant voorzien van LED verlichting

Project informatie

Project : Veiligheidsregio Zaandam

Titel Tekening : 6N15 Strekmetaal plafond dakjes


Tekening nummer : 6.N.15

Opdrachtgever : Ooijevaar

Verdieping : Souterain

Aantal : 5


Locatie : Prins Bernhardplein 112, 1508 XB Zaandam

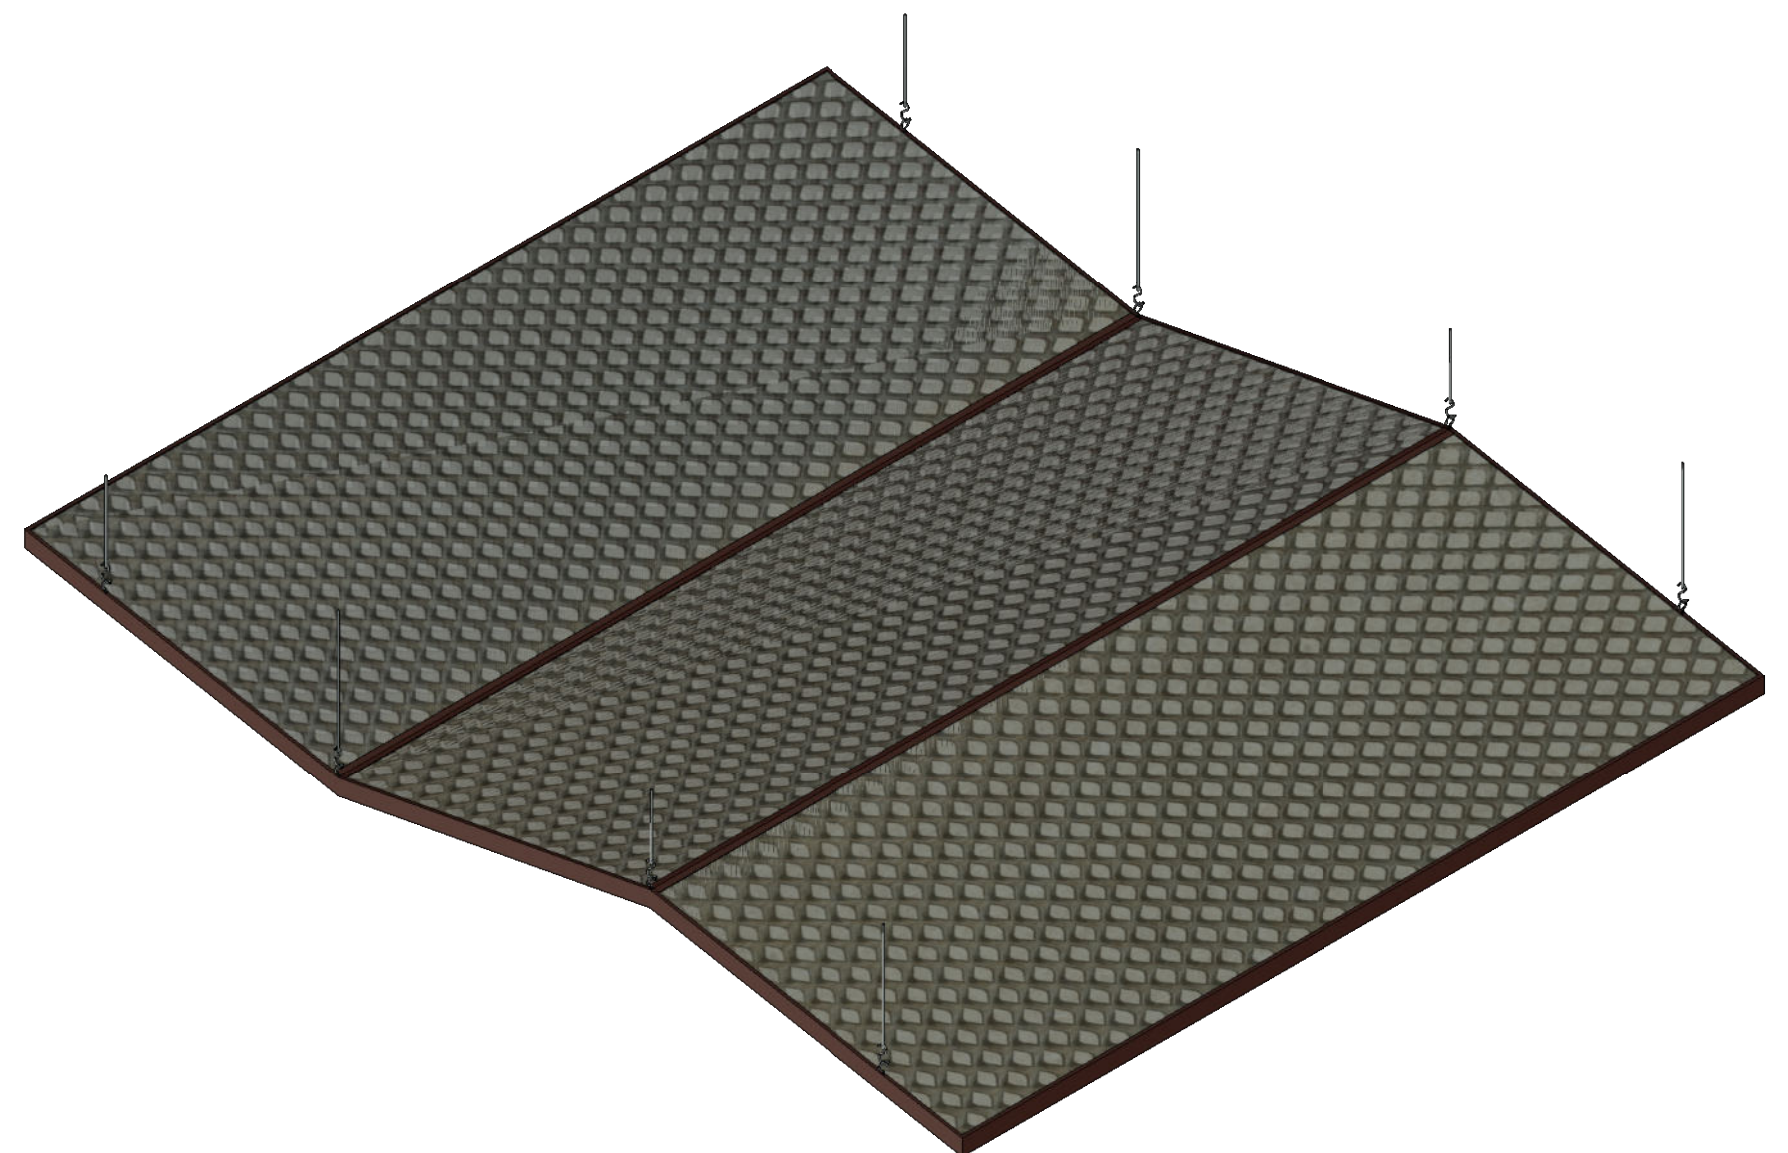


A&D Interieurbouw
De Trompet 1050
1967 DA HEEMSKERK

telefoon: (0251) 25 51 69
info@ad-interieur.nl




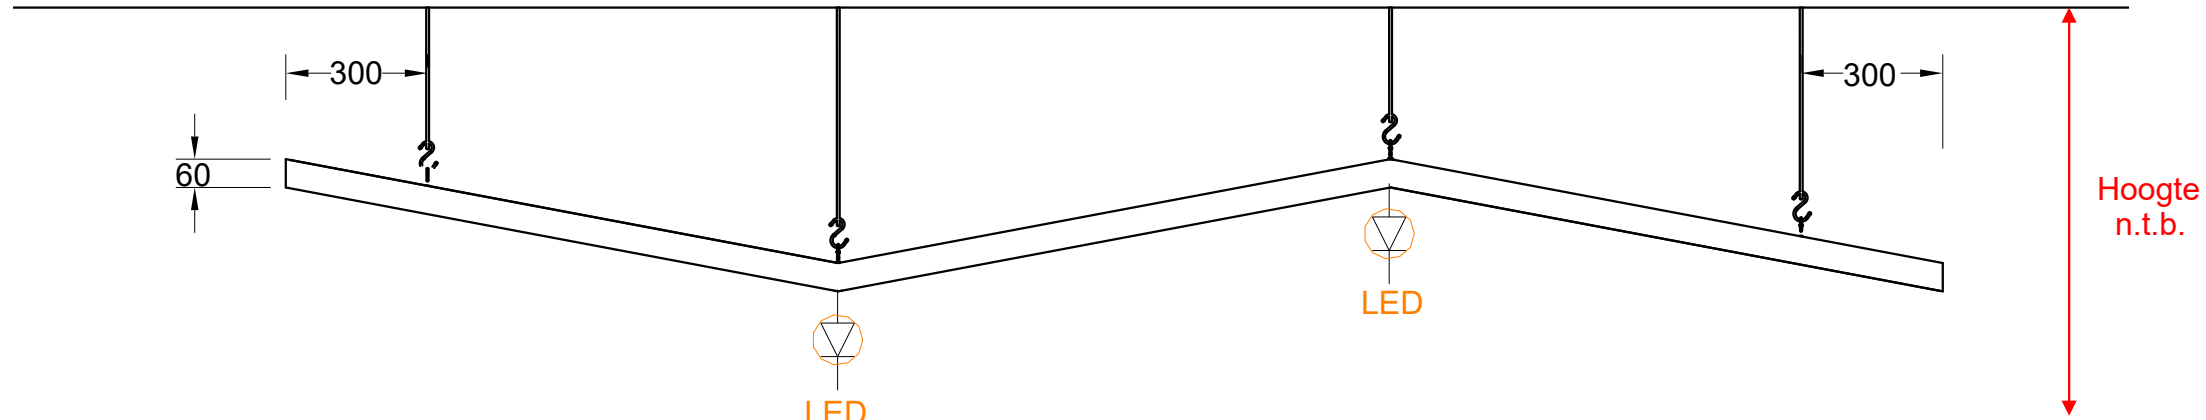


Vooraanzicht

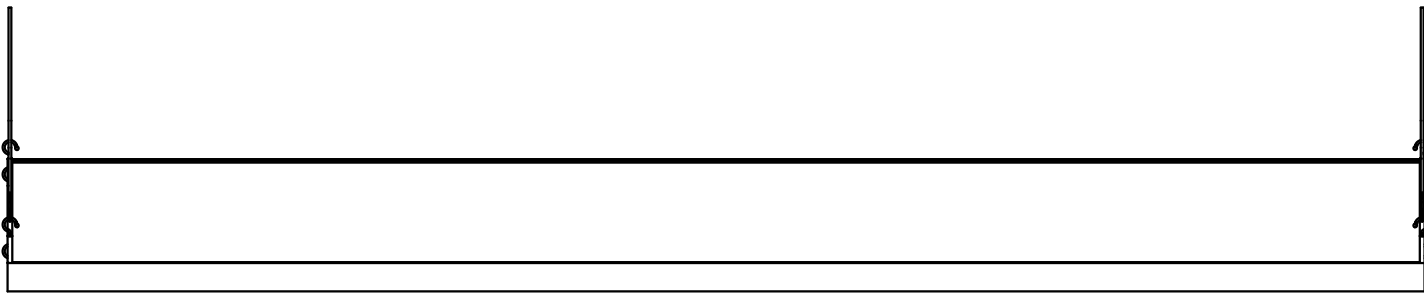

Rechterzijaanzicht

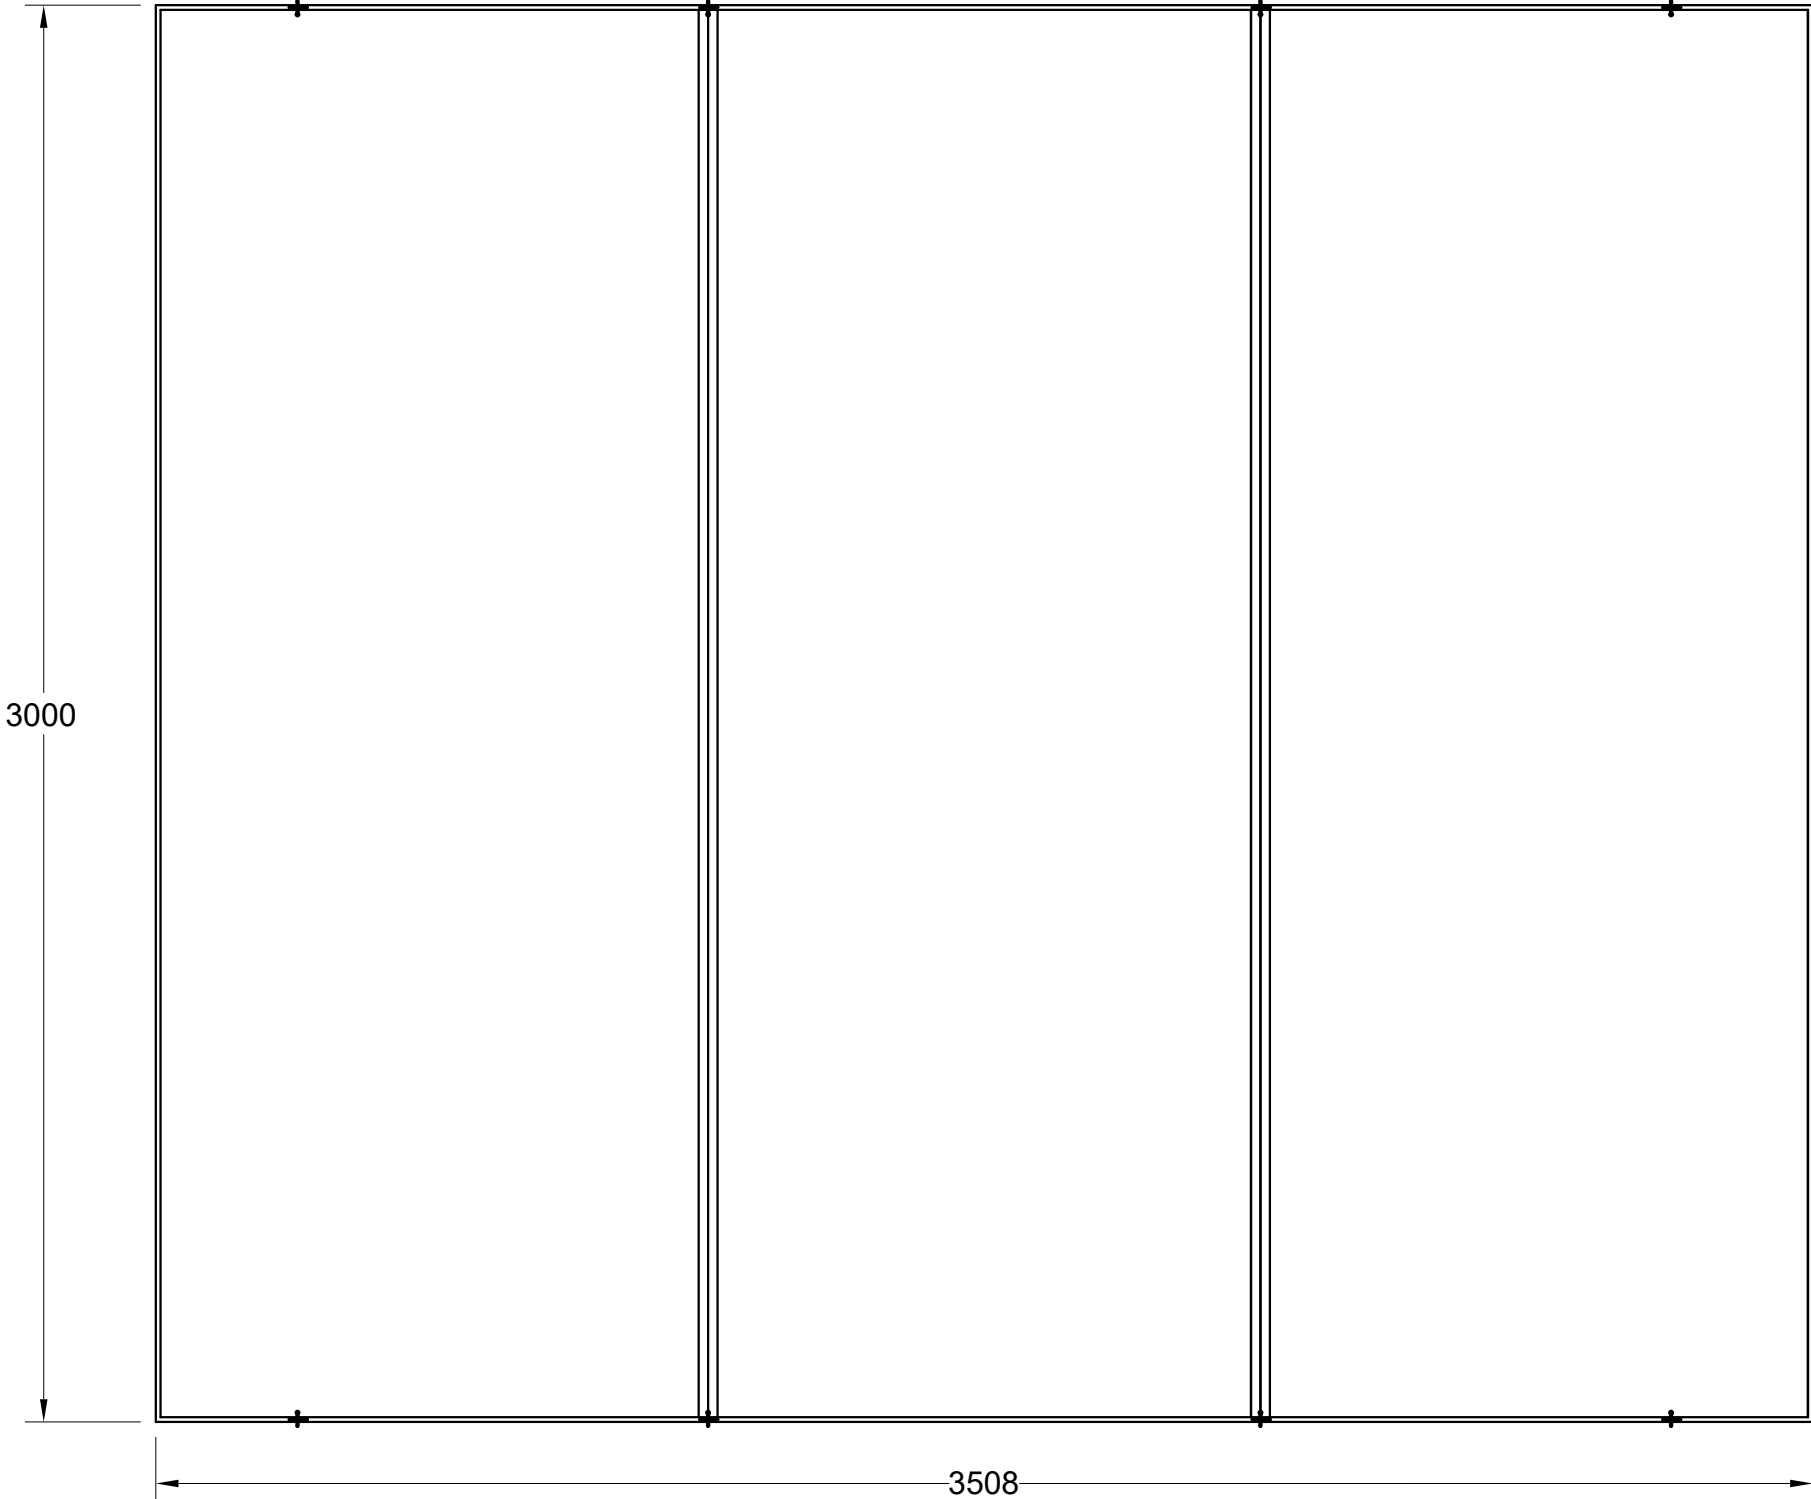

Bovenaanzicht

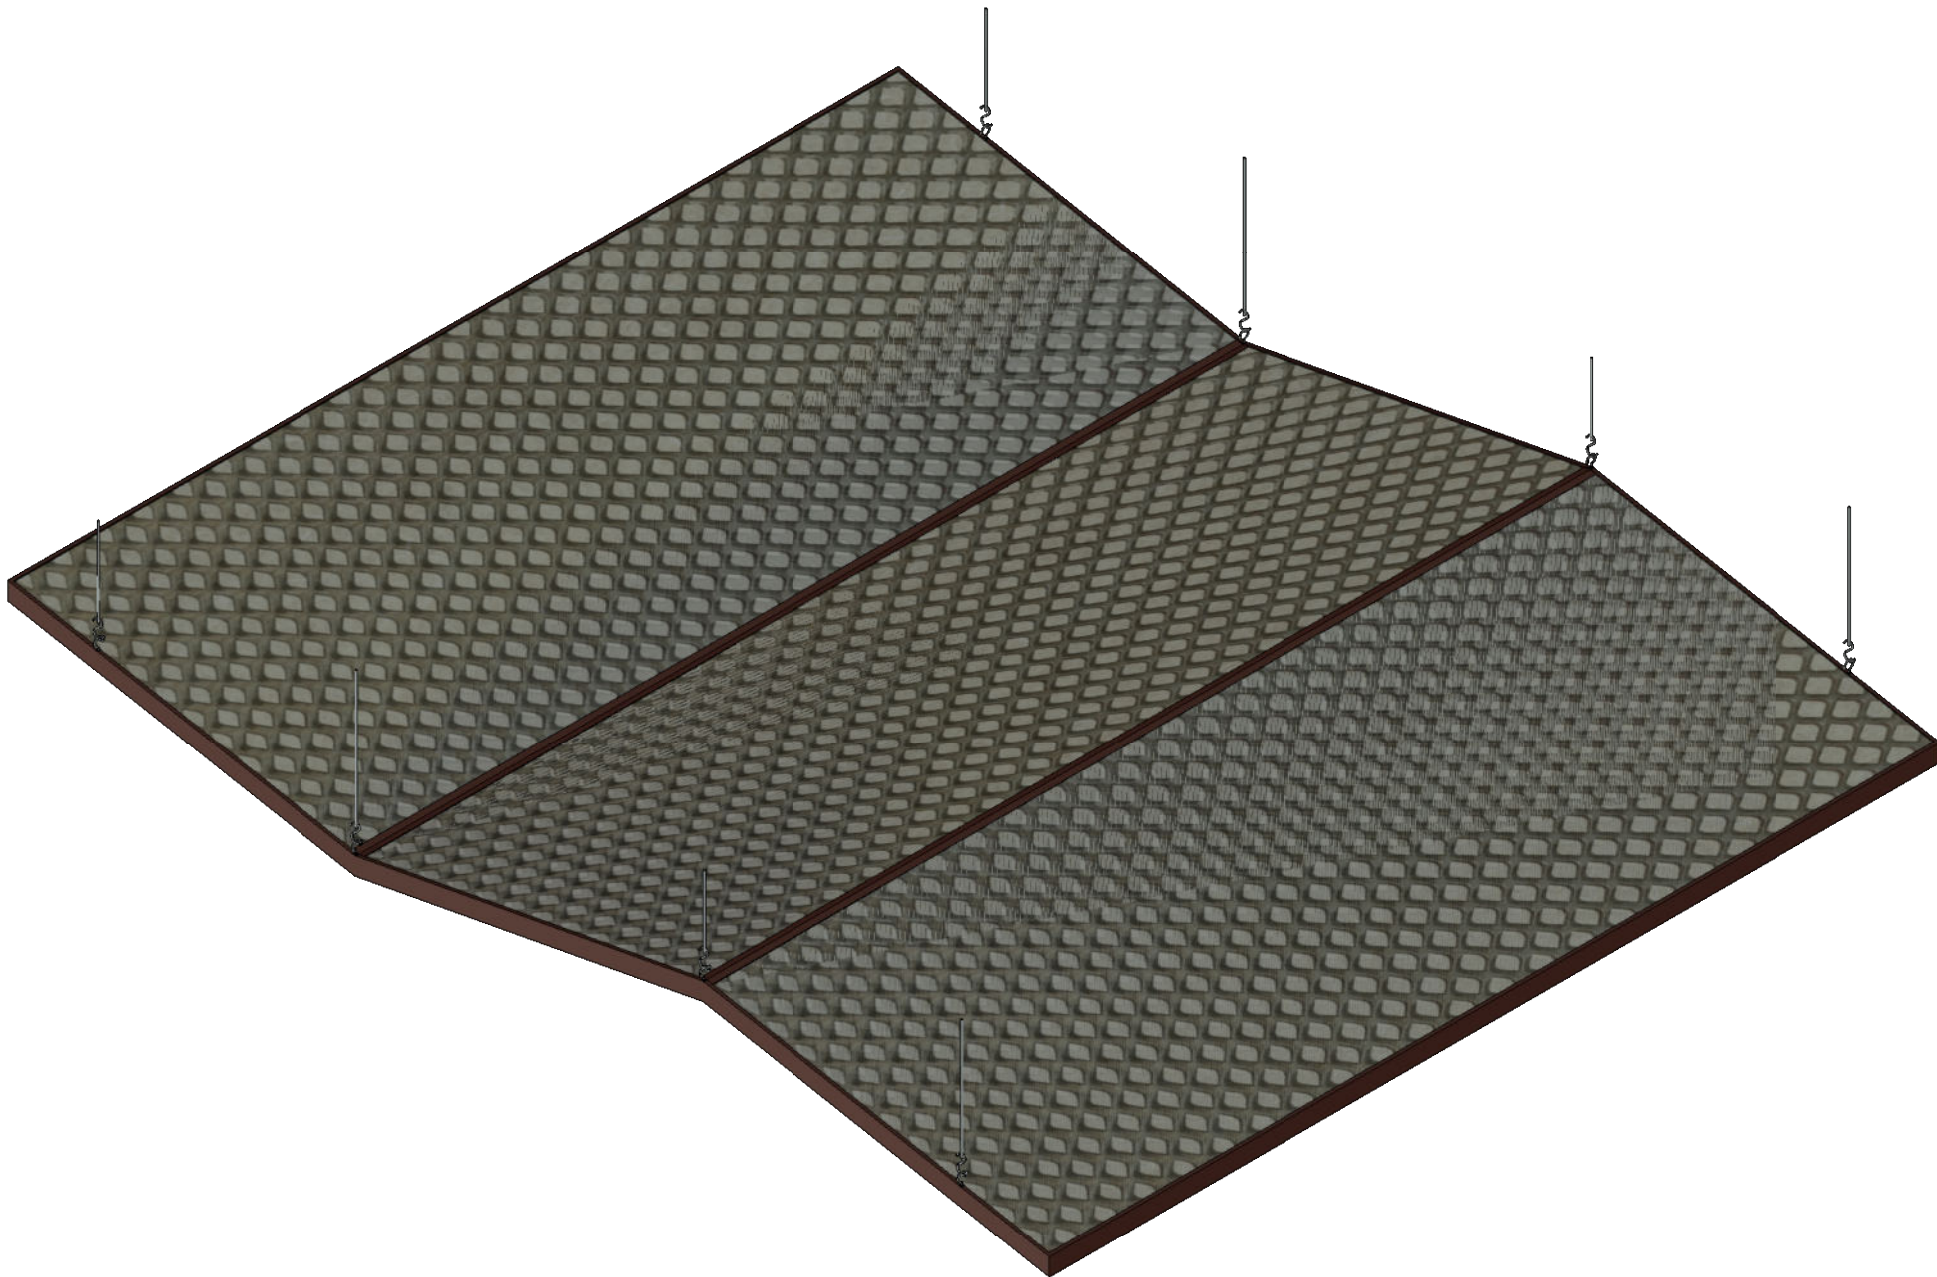

Projectnaam Veiligheidsregio Zaandam	Titel tekening 6N15 Strekmetaal plafond dakjes	A&D Interieurbouw De Trompet 1050 1967 DA HEEMSKERK telefoon: (0251) 25 51 69 info@ad-interieur.nl	
Tekening nummer 6N15	Getekend door JD		
Schaal 1:16	Datum 17-9-2025		

Materiaal informatie

Blad + Spatwand

Zichtwerk = Kerrock Terrazzo 1251 Halite (12mm)

Zichtwerk :

Fronten = Unilin Master oak Natural Hay 0H925 / V2A (18mm)

Plinten = MDF Vochtwerend beplakt met HPL Pfeiderer F76160 Alux Champagne (20mm)

Binnenwerk :

Kasten = Unilin spaanplaat 0UD81 CST Donkergrijs (18mm)

Opvulling blad + spatwand = MDF Vochtwerend (38mm)

Overig :

Greeplijsten = L-profiel rvs-kleurig Artikelnr. 126.00.532

Spoelbak = Caressi rvs 400 x 400 x 185 mm (bx dxh) Artikelnr. 567.15.010

Scharnieren = Blum softclose 110°

*Stopcontacten = **Door installateur***

Apparatuur :

Koelkast = Siemens KU21RADE0

*Kraan + Boiler = **Door installateur***

Project informatie

Project : Veiligheidsregio Zaandam

Titel Tekening : 6N16 Pantry kolfruimte


Tekening nummer : 6.N.16

Opdrachtgever : Ooijevaar

Verdieping : Begane grond

Aantal : 1


Locatie : Prins Bernhardplein 112, 1508 XB Zaandam

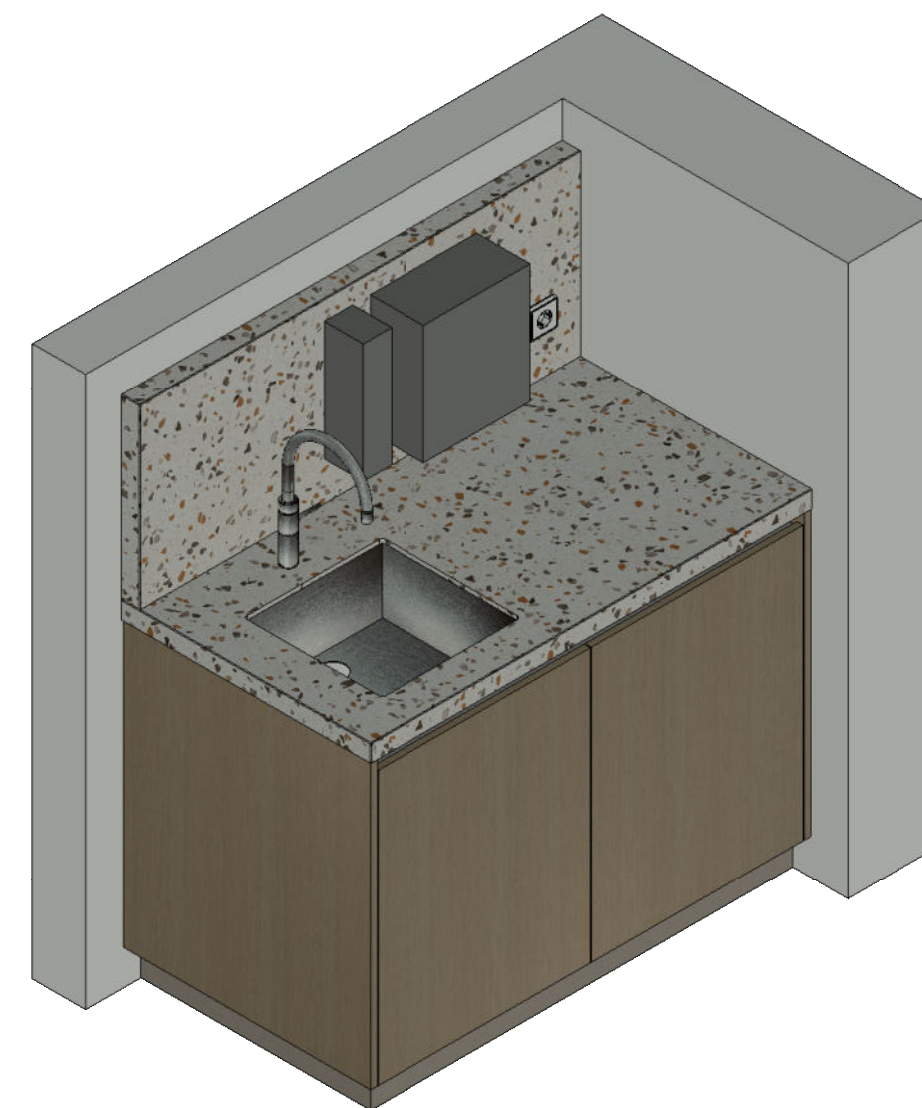


A&D Interieurbouw
De Trompet 1050
1967 DA HEEMSKERK

telefoon: (0251) 25 51 69
info@ad-interieur.nl




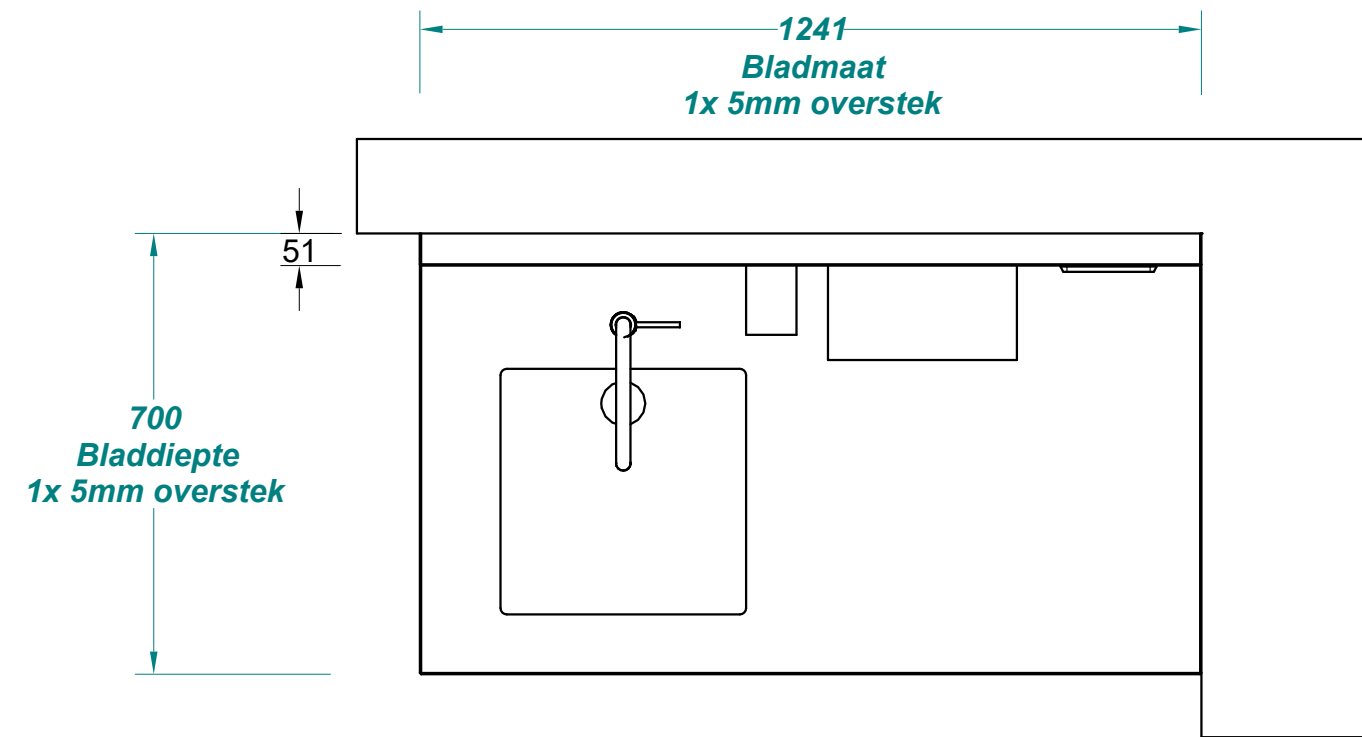


Bovenaanzicht

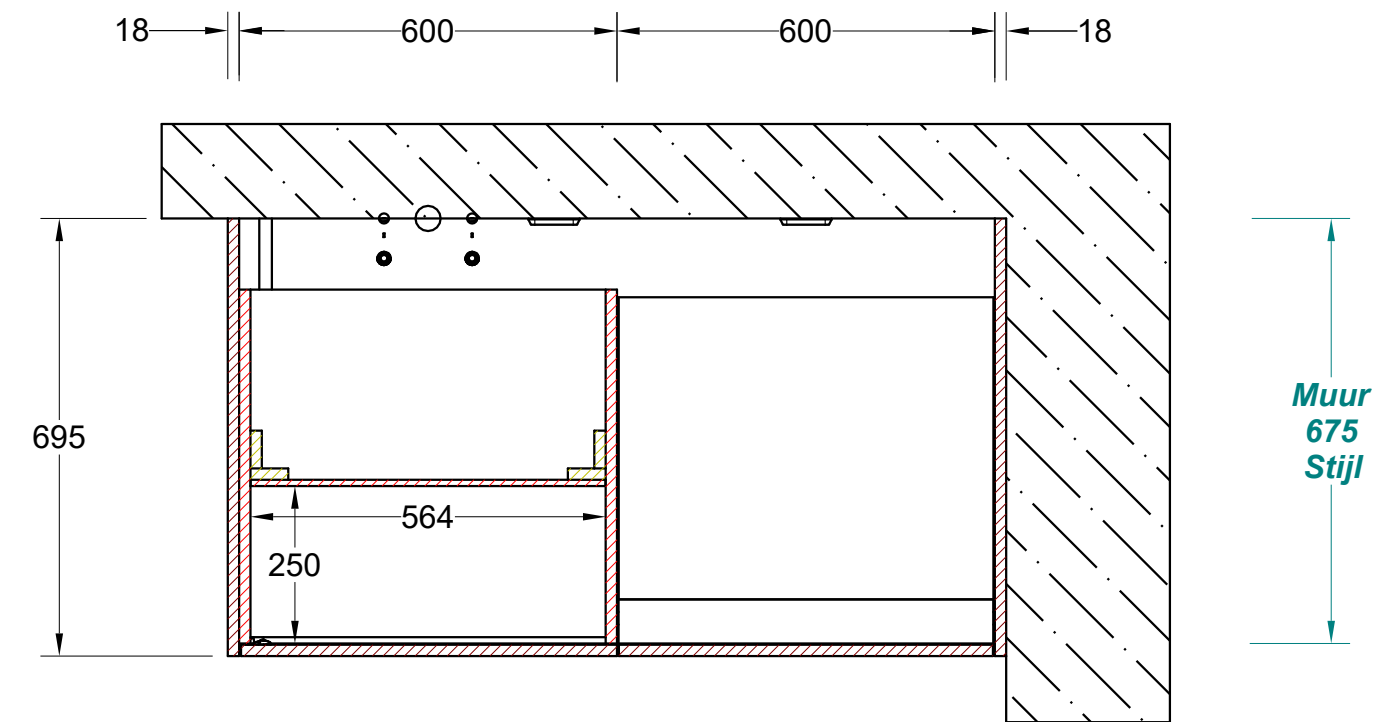


Section B1-B1

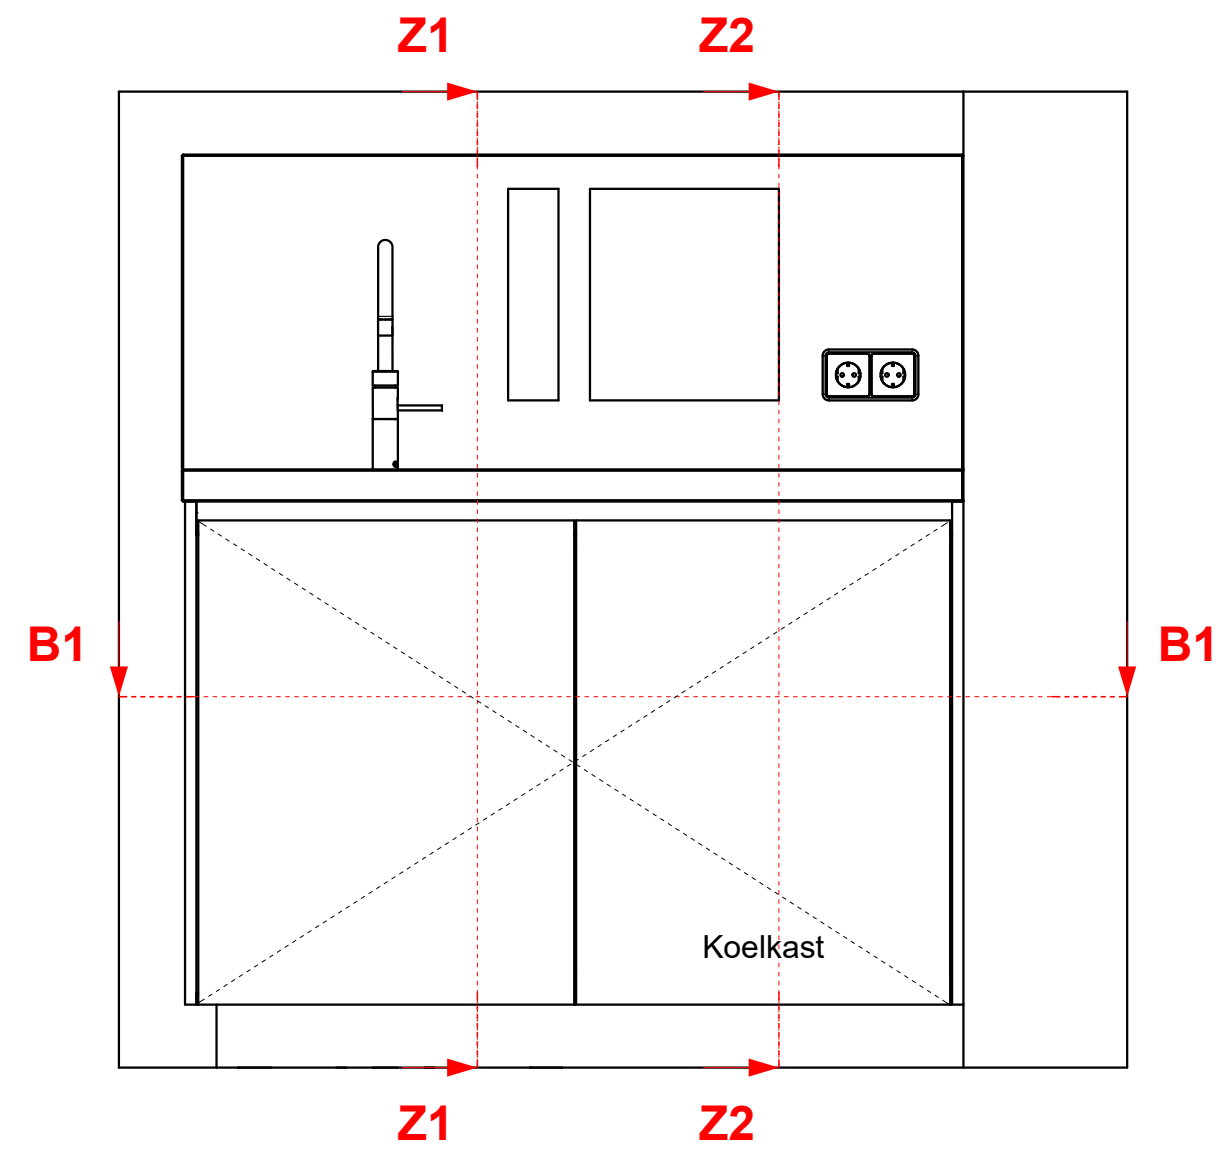


Vooraanzicht

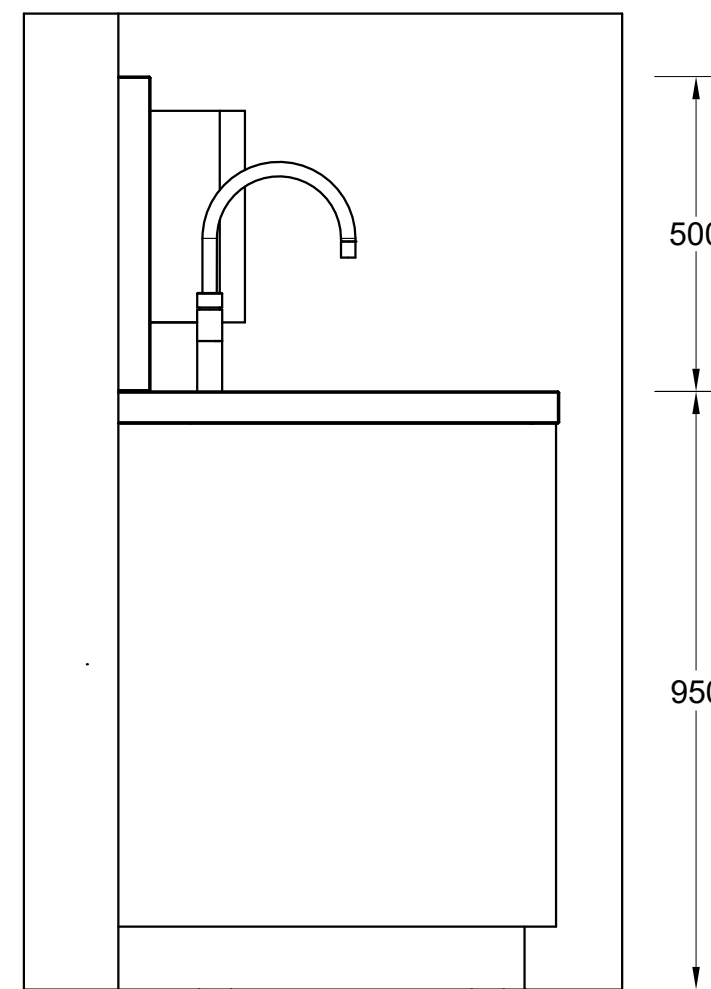

Linkerzij aanzicht

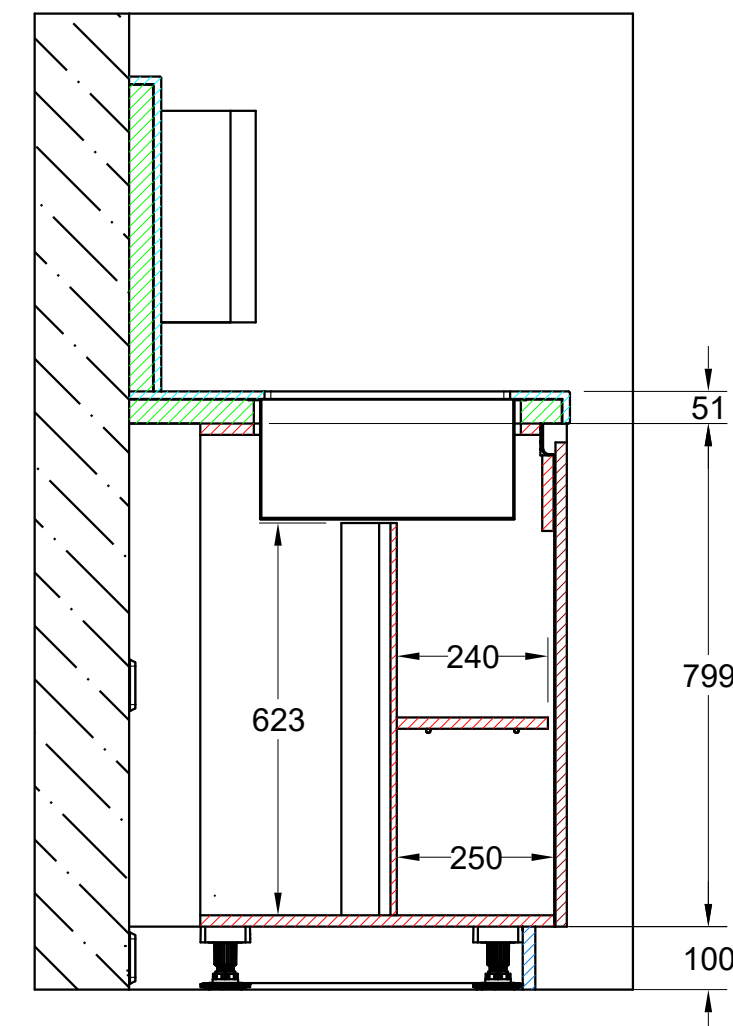


Section Z1-Z1

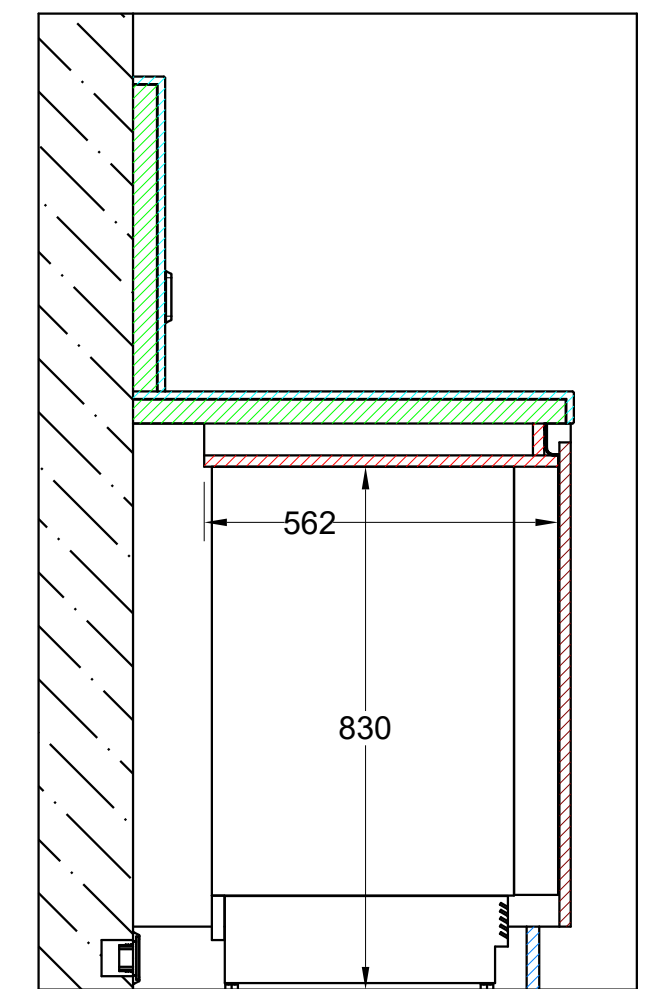



Section Z2-Z2

- Unilin UD81 CST Donkergrijs (18mm)
- Unilin Master oak 0H925 V2A (18mm)
- MDF vochtwerend 2-z Pflenderer F76160 (20mm)
- MDF vochtwerend (38mm)
- Populieren multiplex (18mm)
- Kerrock Terrazzo 1251 Halite (12mm)

Projectnaam Veiligheidsregio Zaandam	Titel tekening 6N16 Pantry kolfruin	A&D Interieurbouw De Trompet 1050 1967 DA HEEMSKERK telefoon: (0251) 25 51 69 info@ad-interieur.nl	
Tekening nummer 6.N.16	Getekend door JD		
Schaal 1:12	Datum 18-9-2025		

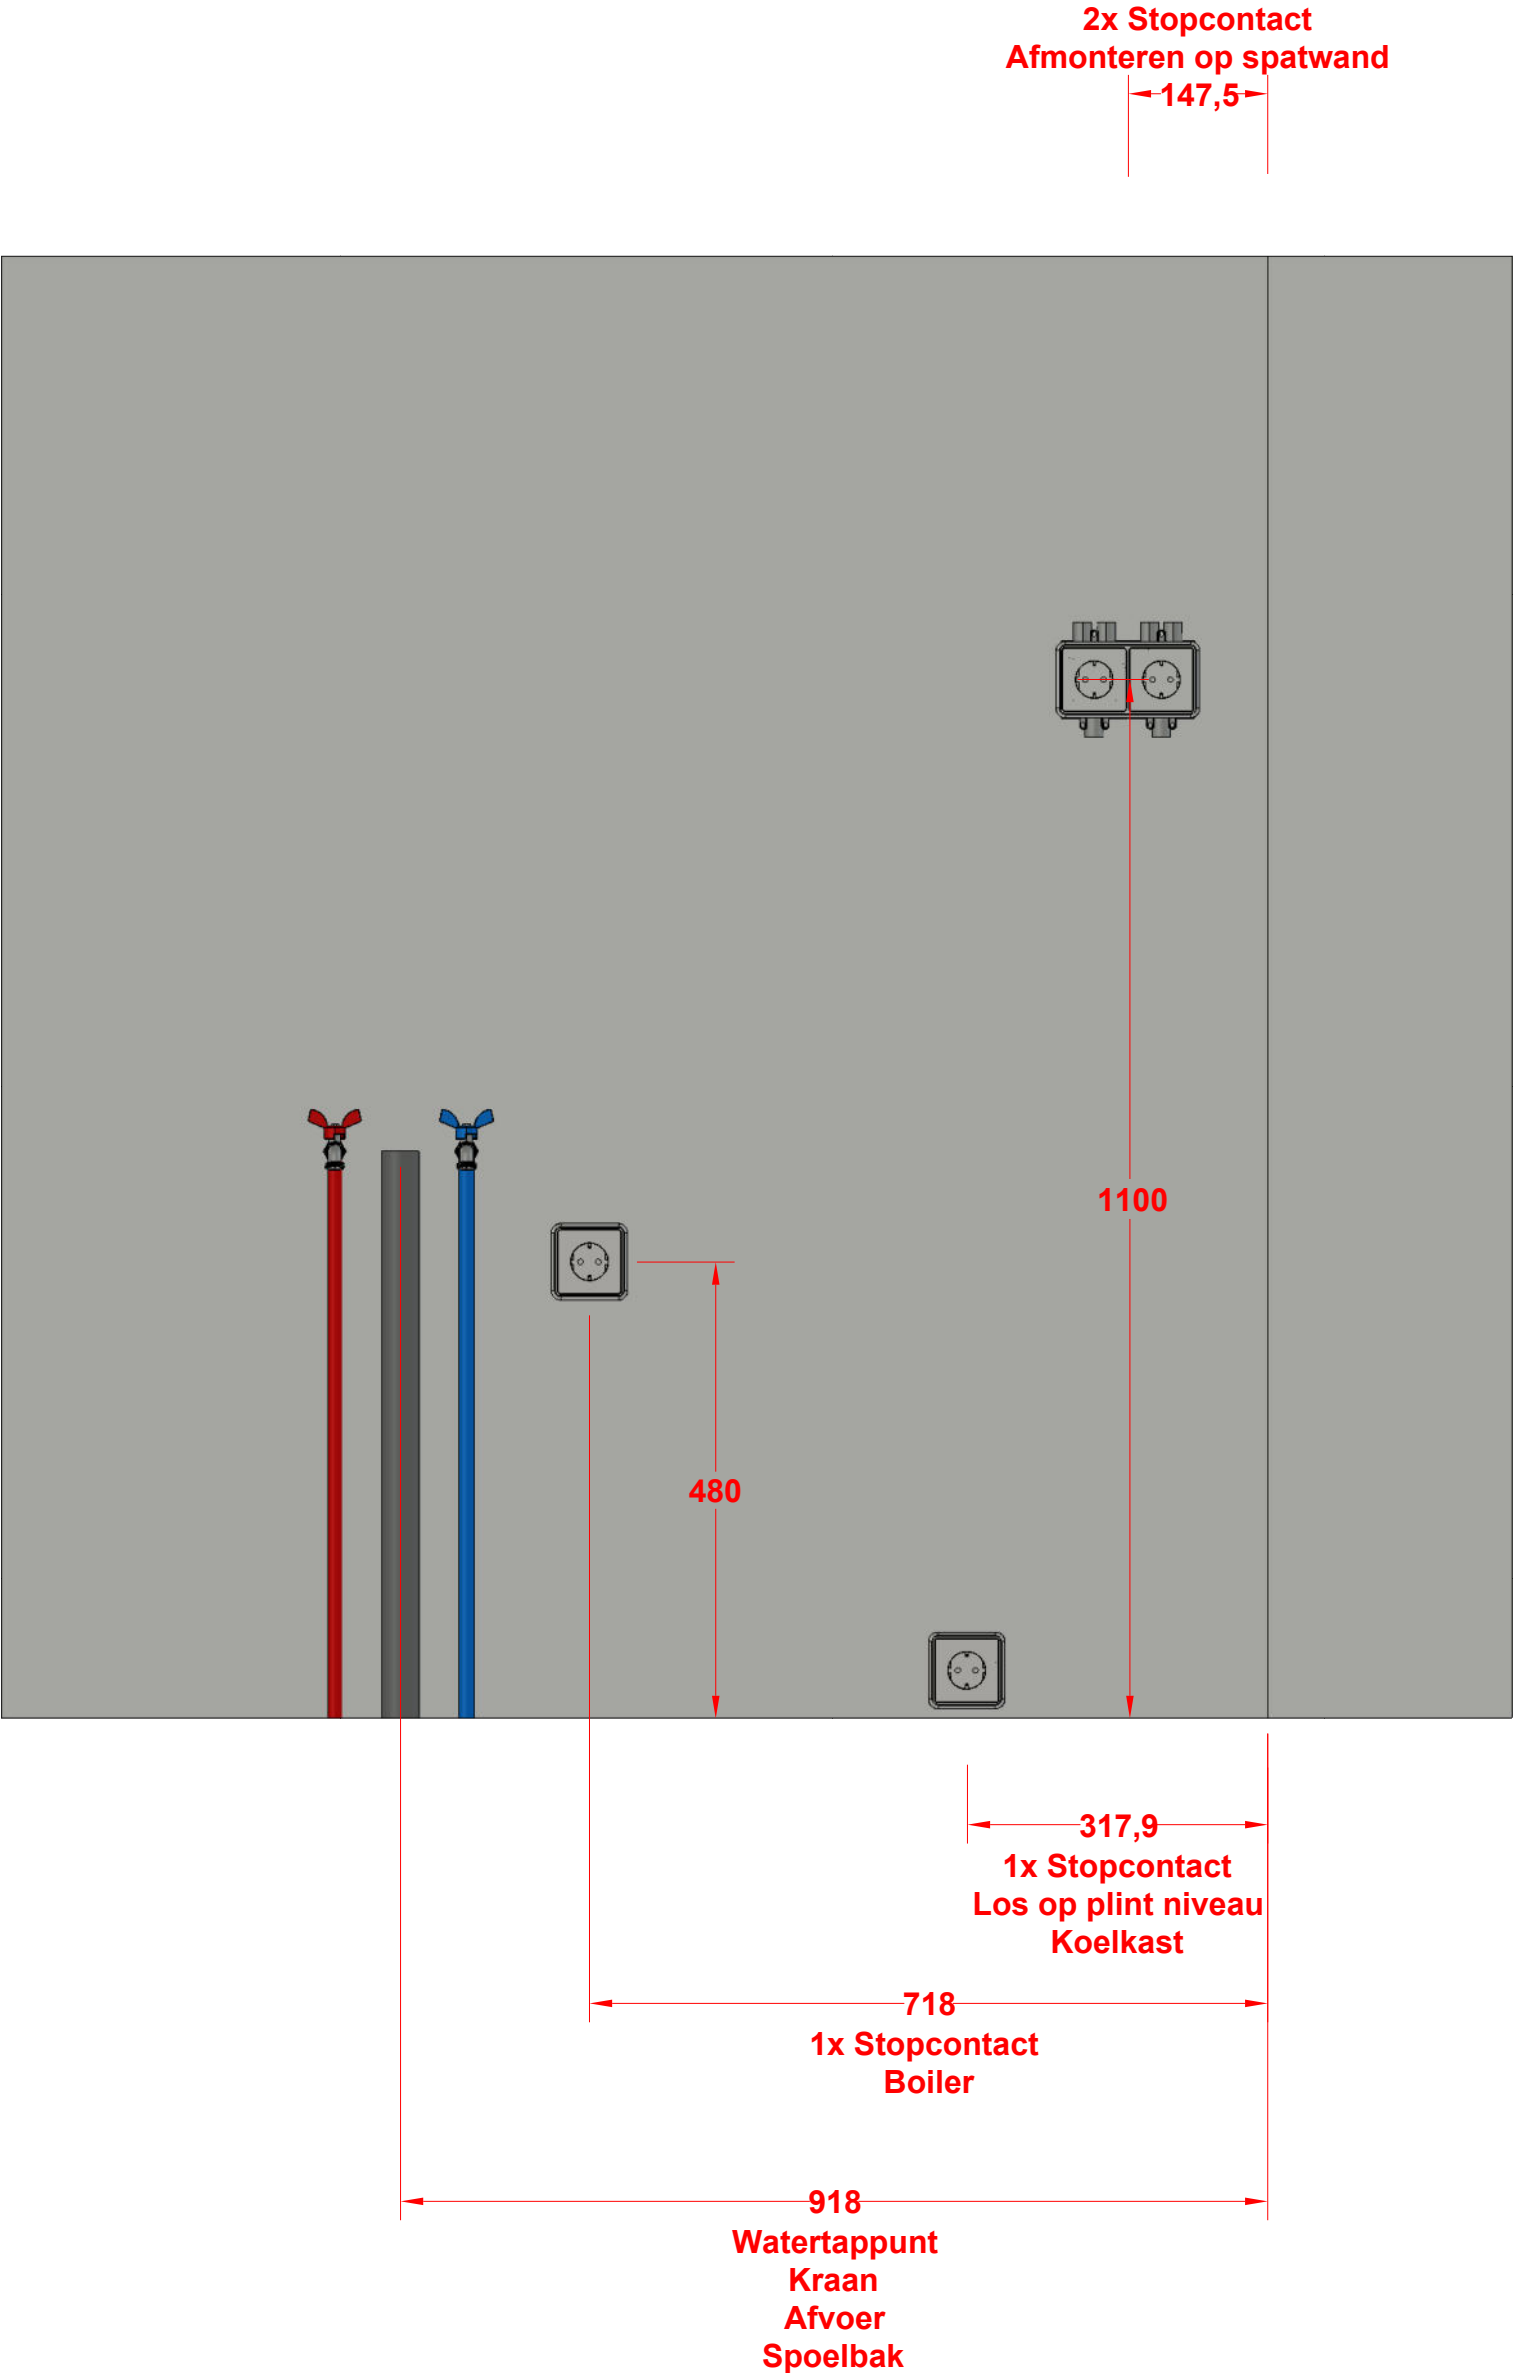

Projectnaam Veiligheidsregio Zaandam	Titel tekening 6N16 Pantry kolfruinte / installatie	A&D Interieurbouw De Trompet 1050 1967 DA HEEMSKERK telefoon: (0251) 25 51 69 info@ad-interieur.nl	
Tekening nummer 6.N.16	Getekend door JD		
Schaal 1:8	Datum 18-9-2025		

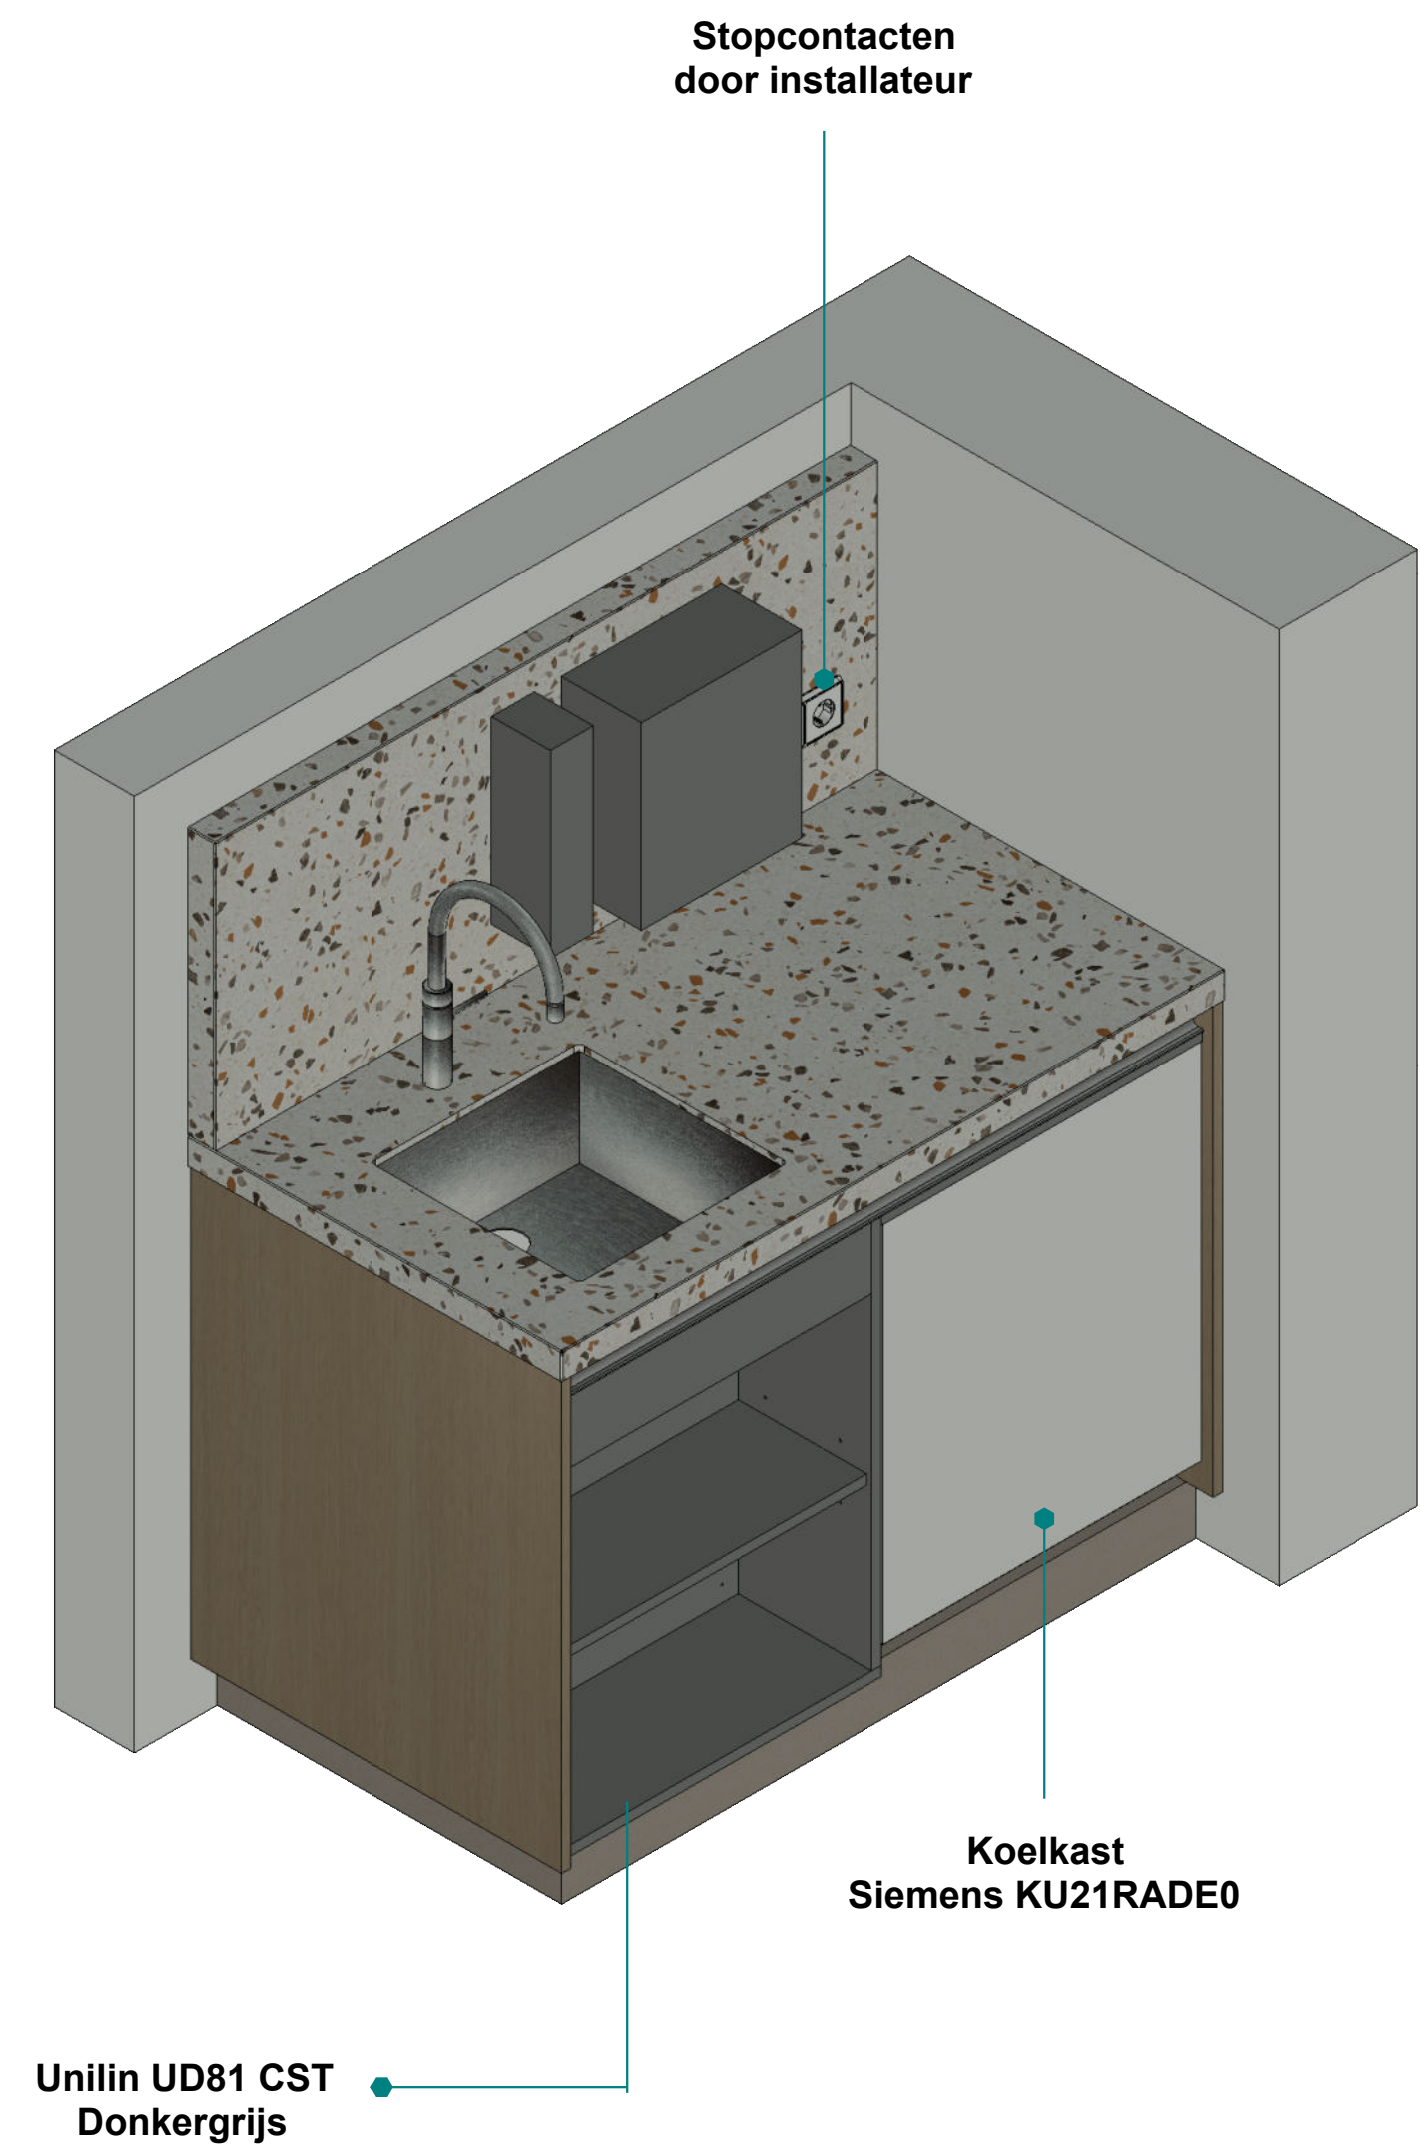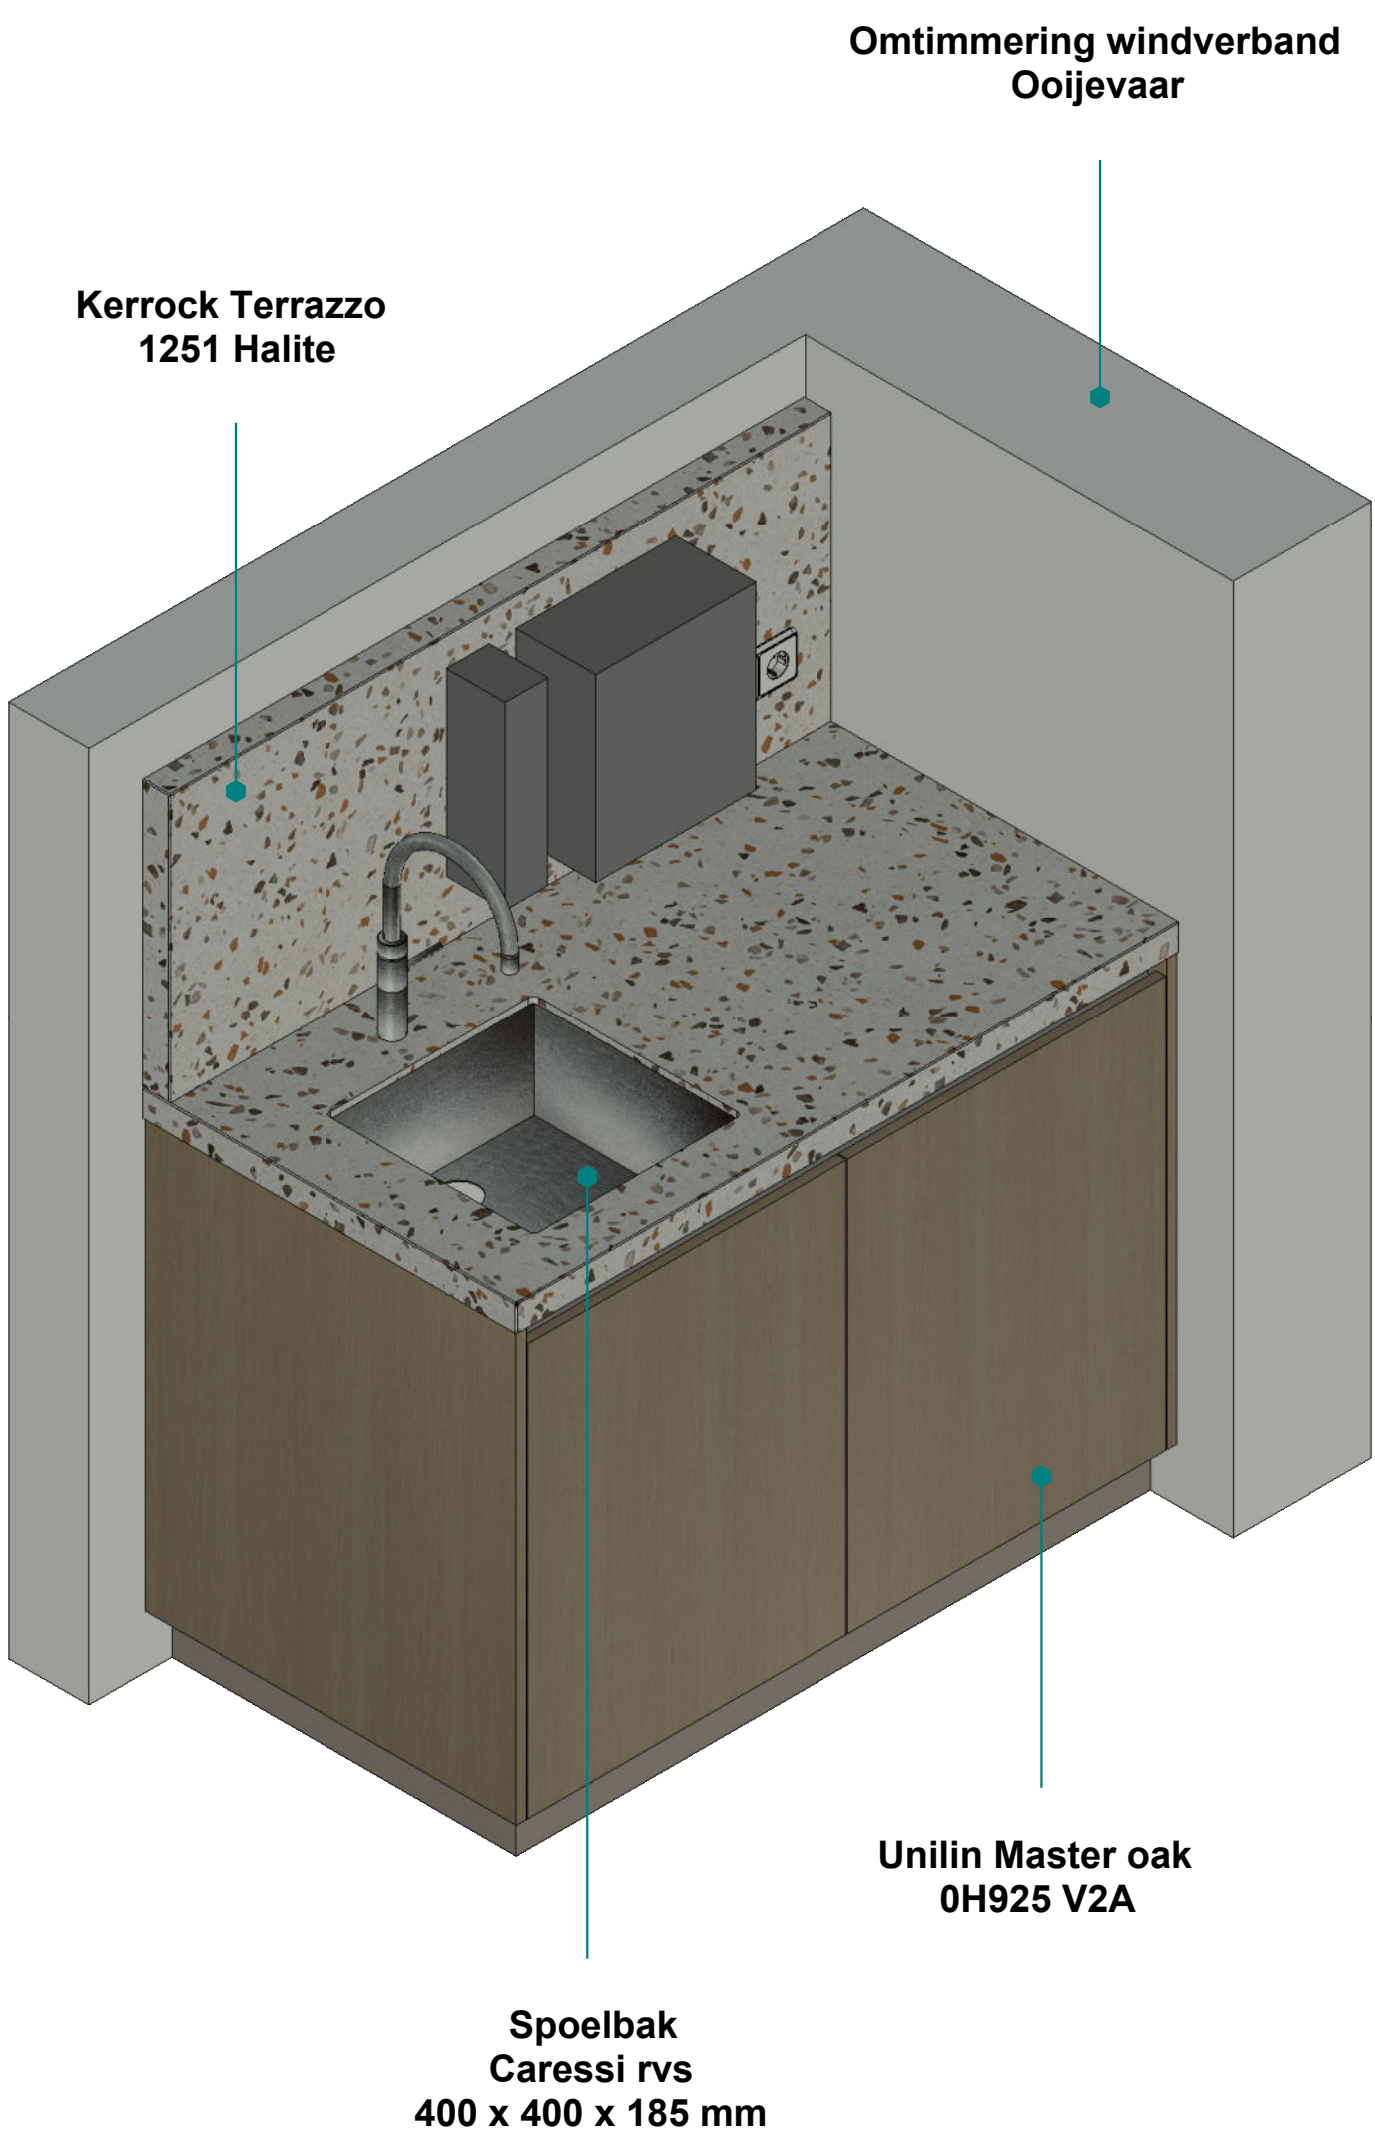

Kleuren en structuren zijn indicatief, Materiaal info is leidend

Projectnaam	Titel tekening	A&D Interieurbouw De Trompet 1050 1967 DA HEEMSKERK telefoon: (0251) 25 51 69 info@ad-interieur.nl
Veiligheidsregio Zaandam	6N16 Pantry kolfruimte / overzicht	
Tekening nummer	Getekend door	
6.N.16	JD	
Schaal 1:10	Datum 18-9-2025	



Materiaal informatie

Blad + Spatwand

Zichtwerk = Kerrock Terrazzo 1251 Halite (12mm)

Zichtwerk :

Fronten = Unilin Master oak Natural Hay 0H925 / V2A (18mm)

Plinten = MDF Vochtwerend beplakt met HPL Pfleiderer F76160 Alux Champagne (20mm)

Binnenwerk :

Kasten = Unilin spaanplaat 0UD81 CST Donkergrijs (18mm)

Opvulling blad + spatwand = MDF Vochtwerend (38mm)

Overig :

Greeplijsten = L-profiel + C-profiel rvs-kleurig Artikelnr. 126.00.532

Spoelbak = Caressi rvs 400 x 400 x 185 mm (bxdxh) Artikelnr. 567.15.010

Kabeldoorvoer = boorgat-Ø: 60 mm rvs-optiek Artikelnr. 631.31.012

Scharnieren = Blum softclose 110°

Lade's = Blum Legrabox donkergrijs

Bestekbak = Blum orgalux

*Stopcontacten = **Door installateur***

Apparatuur :

Vaatwasser = Siemens SN85EX13CE

Koelkast = Siemens KU21RADE0

*Kraan + Boiler = **Door installateur***

Project informatie

Project : Veiligheidsregio Zaandam

Titel Tekening : 6N17 Pantry wachtruimte


Tekening nummer : 6.N.17

Opdrachtgever : Ooijevaar

Verdieping : 2e verdieping

Aantal : 1


Locatie : Prins Bernhardplein 112, 1508 XB Zaandam

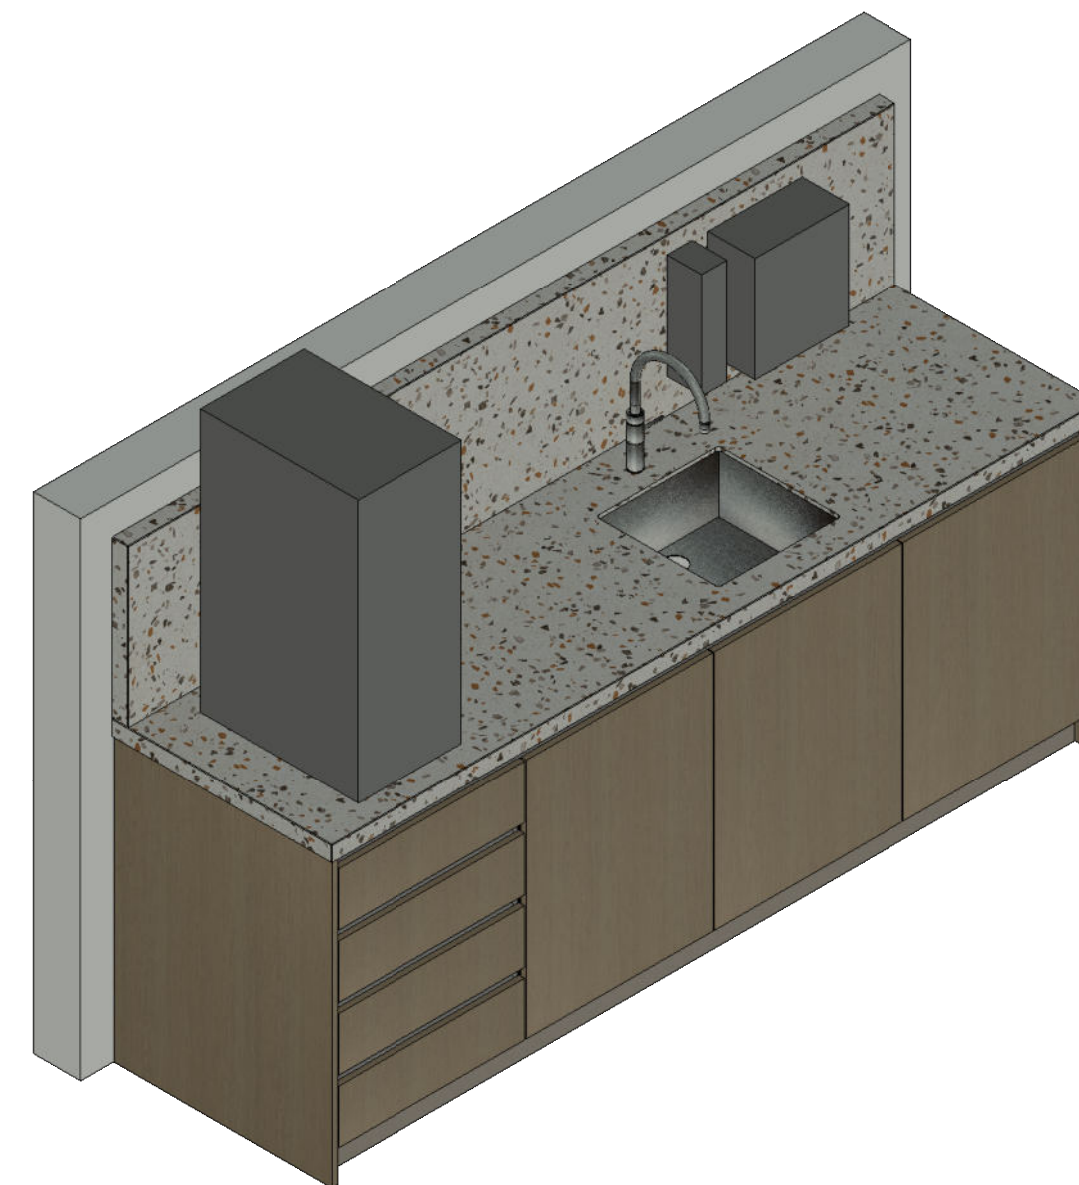


A&D Interieurbouw
De Trompet 1050
1967 DA HEEMSKERK

telefoon: (0251) 25 51 69
info@ad-interieur.nl




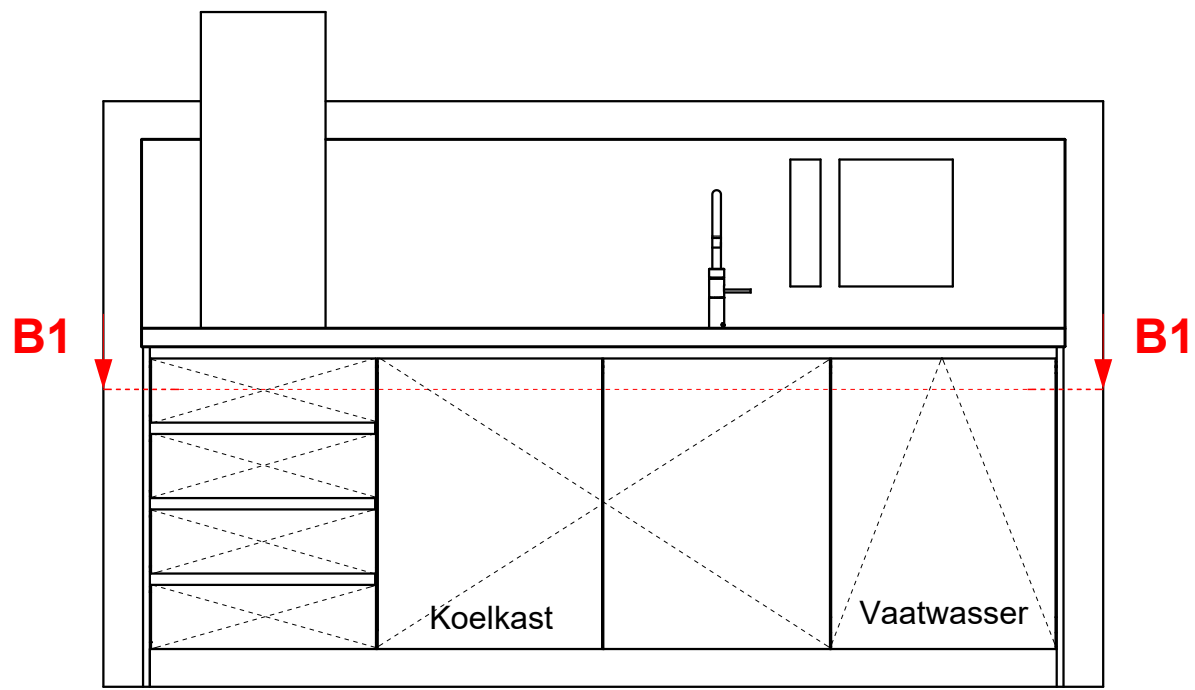

Vooraanzicht

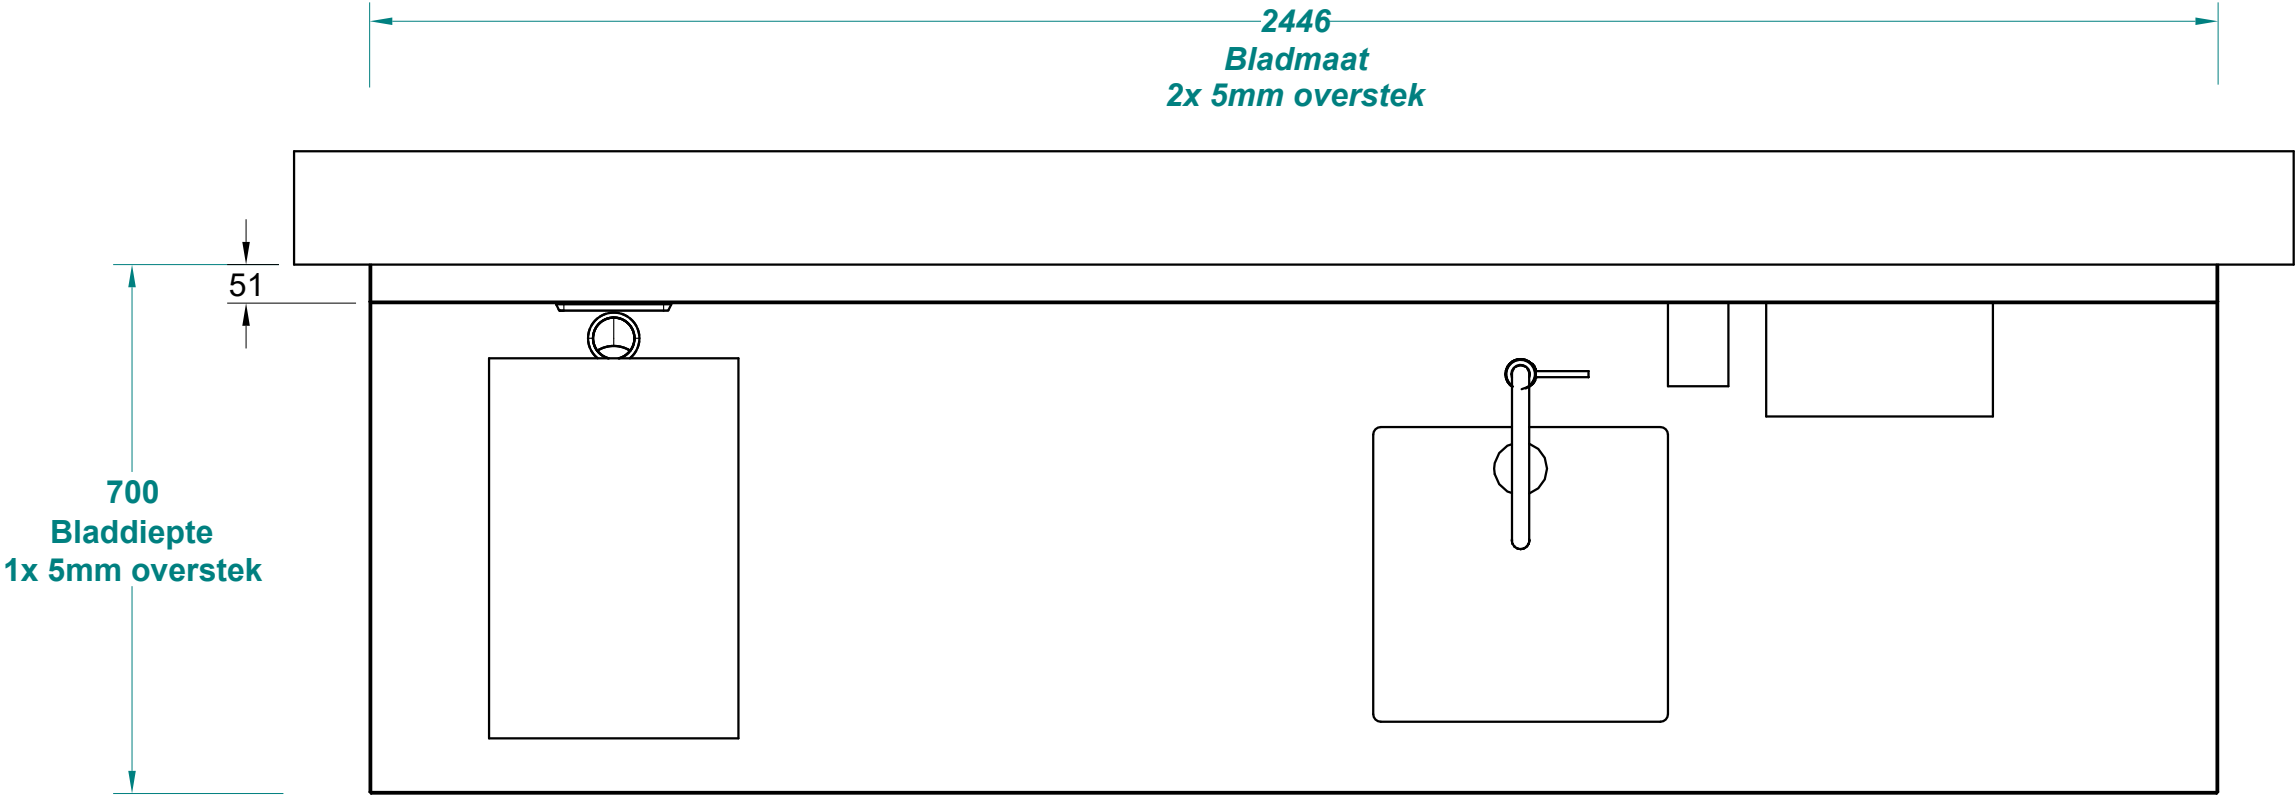


Bovenaanzicht

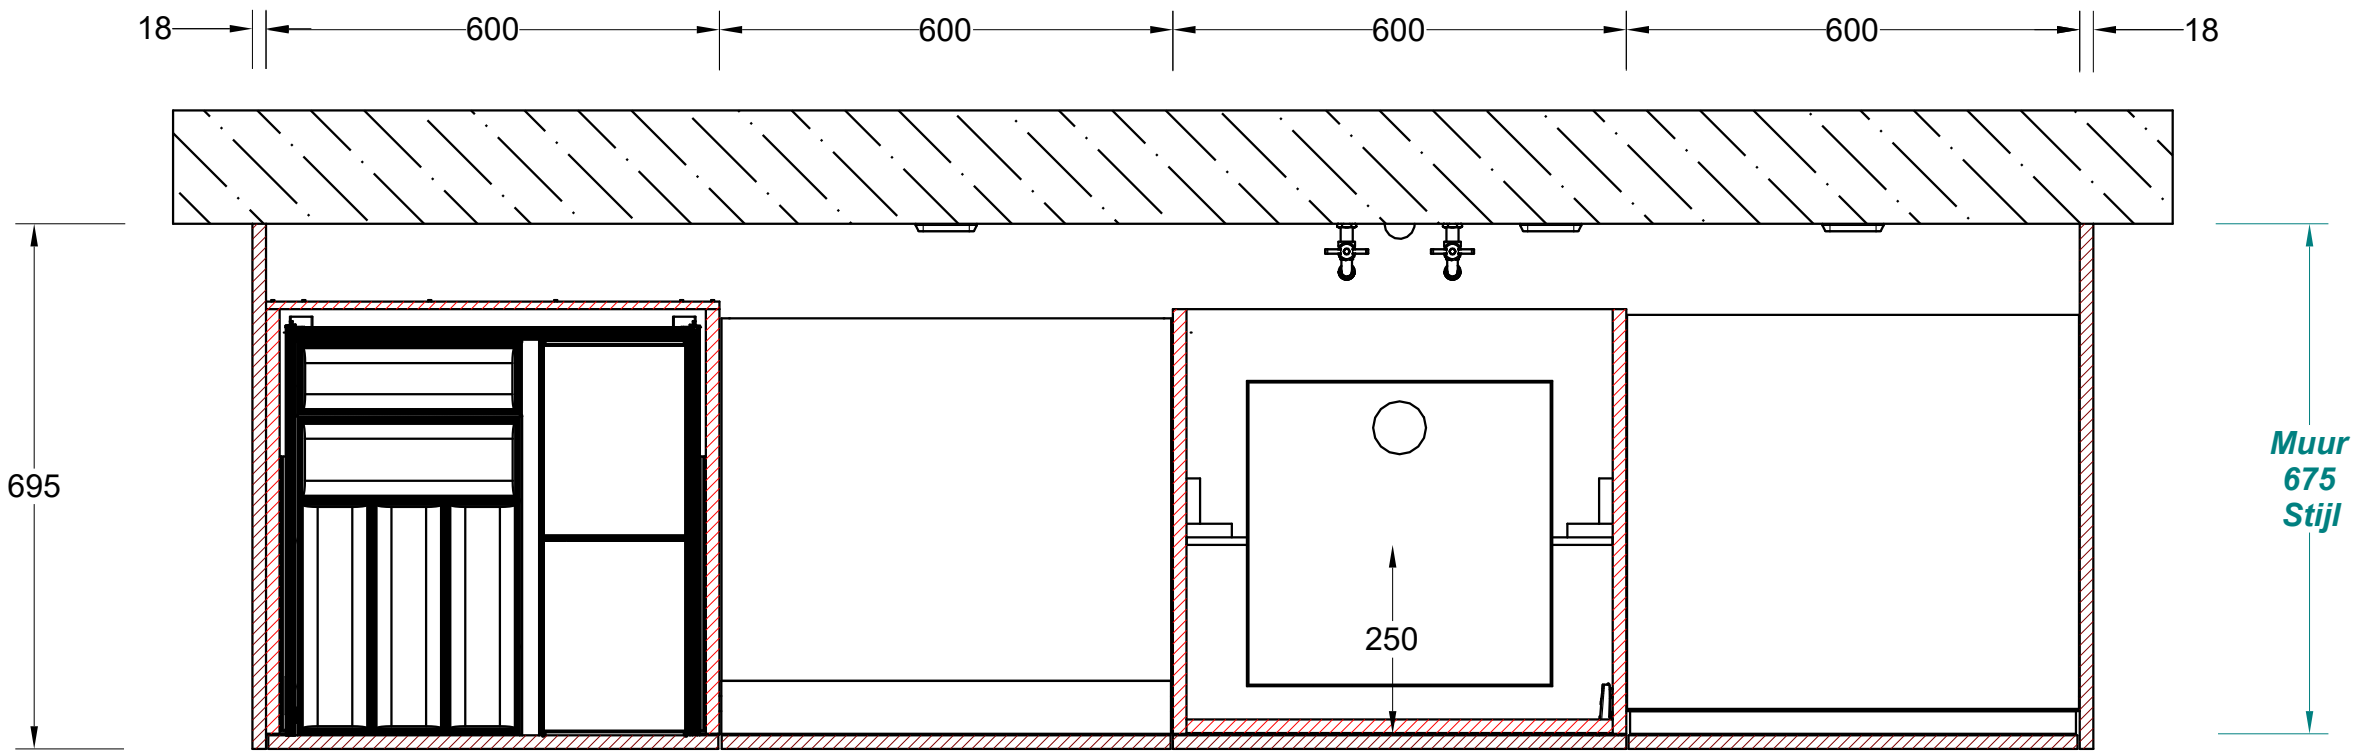


Section B1-B1

- Unilin UD81 CST Donkergrijs (18mm)
- Unilin Master oak 0H925 V2A (18mm)
- MDF vochtwerend 2-z Pflenderer F76160 (20mm)
- MDF vochtwerend (38mm)
- Populieren multiplex (18mm)
- Kerrock Terrazzo 1251 Halite (12mm)


Projectnaam Veiligheidsregio Zaandam	Titel tekening 6N17 Pantry wachtruimte / bovenaanzichten	A&D Interieurbouw De Trompet 1050 1967 DA HEEMSKERK telefoon: (0251) 25 51 69 info@ad-interieur.nl	
Tekening nummer 6.N.17	Getekend door JD		
Schaal 1:10	Datum 18-9-2025		

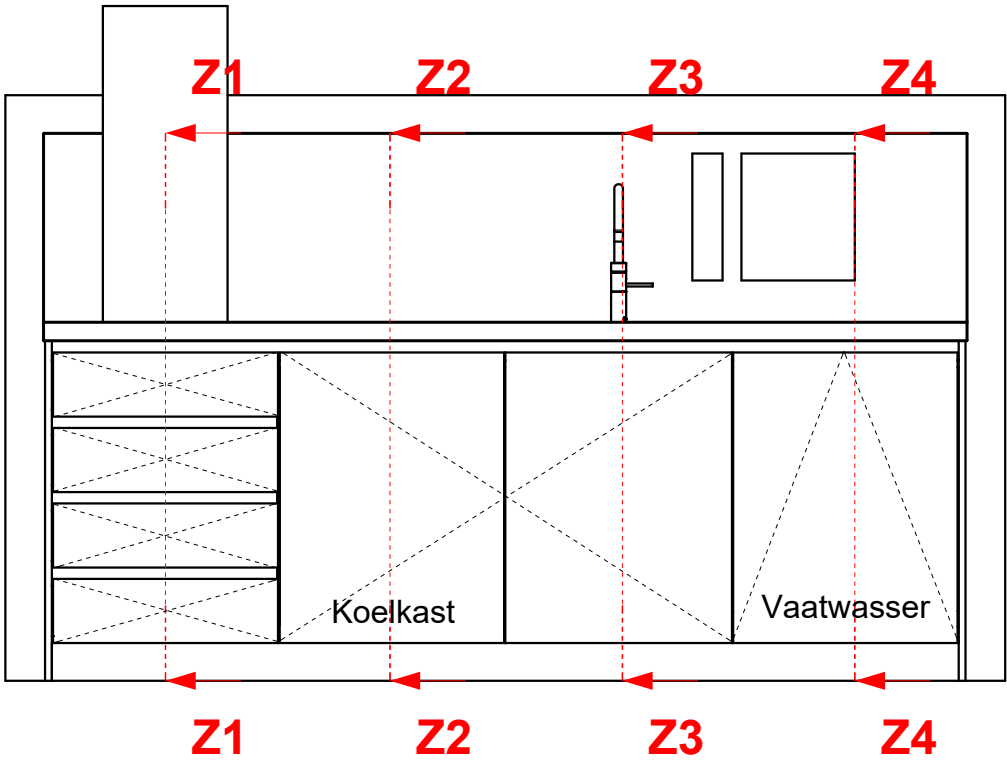


Vooraanzicht

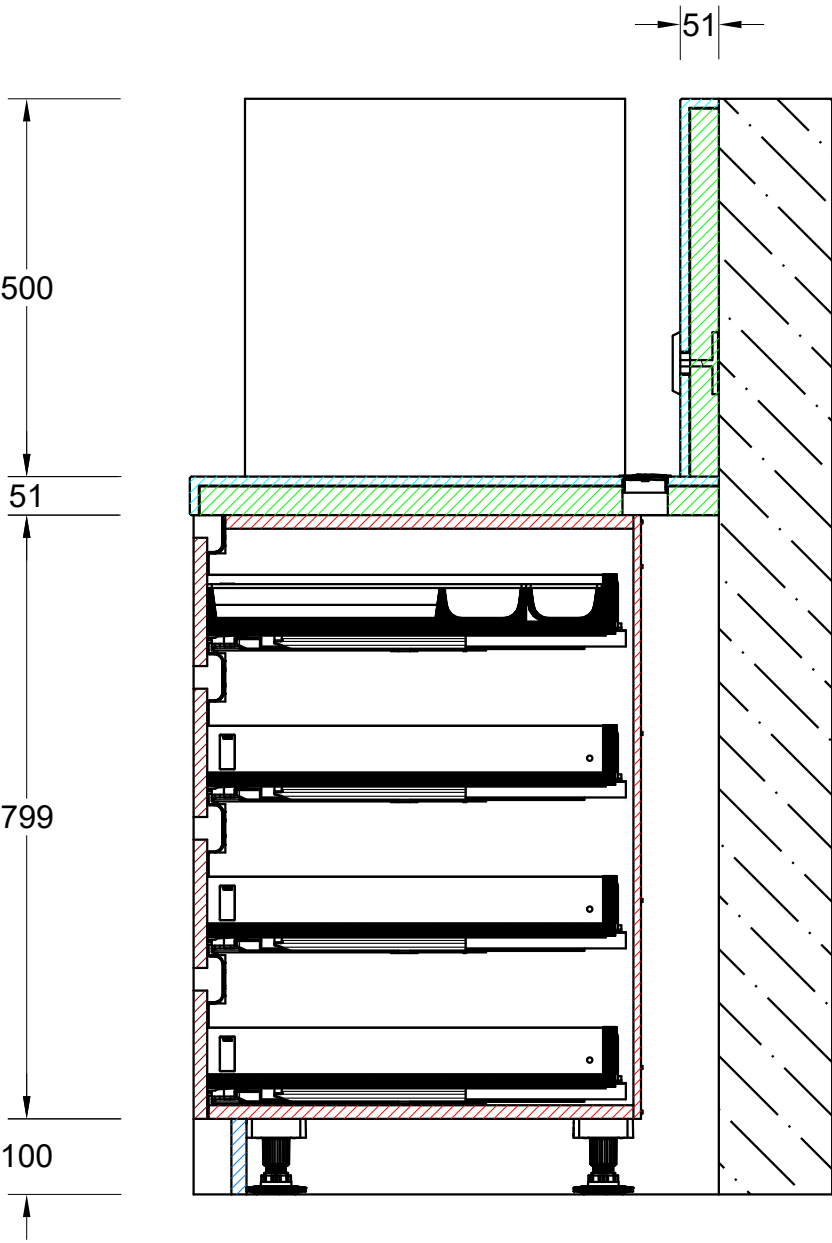


Section Z1-Z1

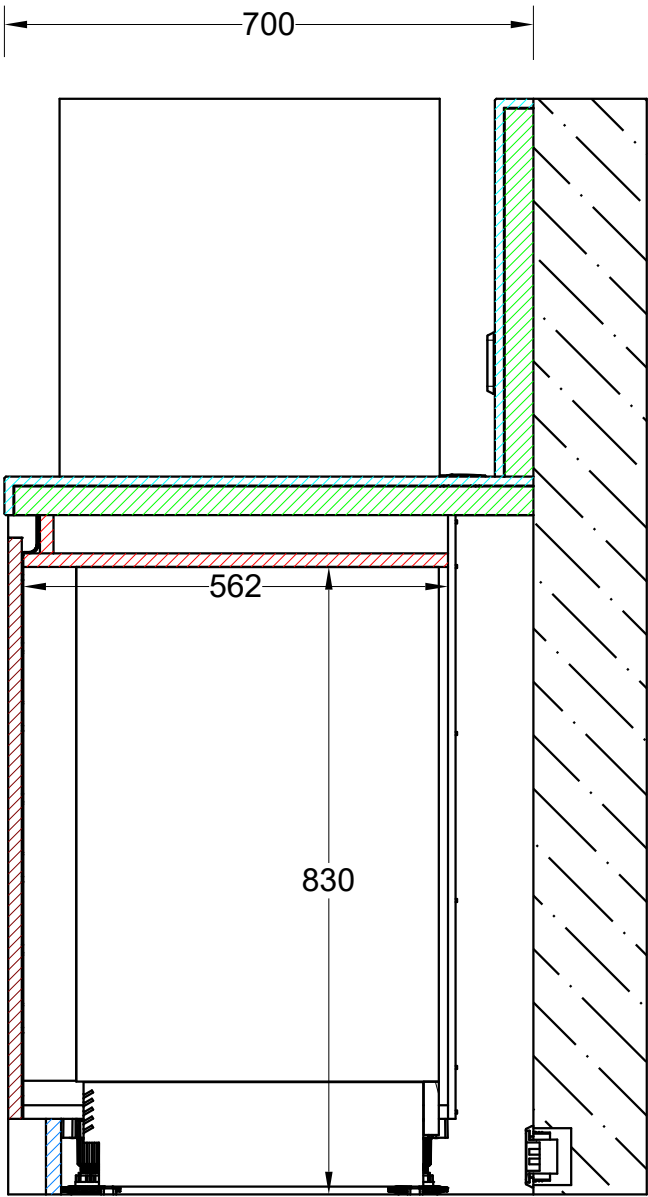

Section Z2-Z2

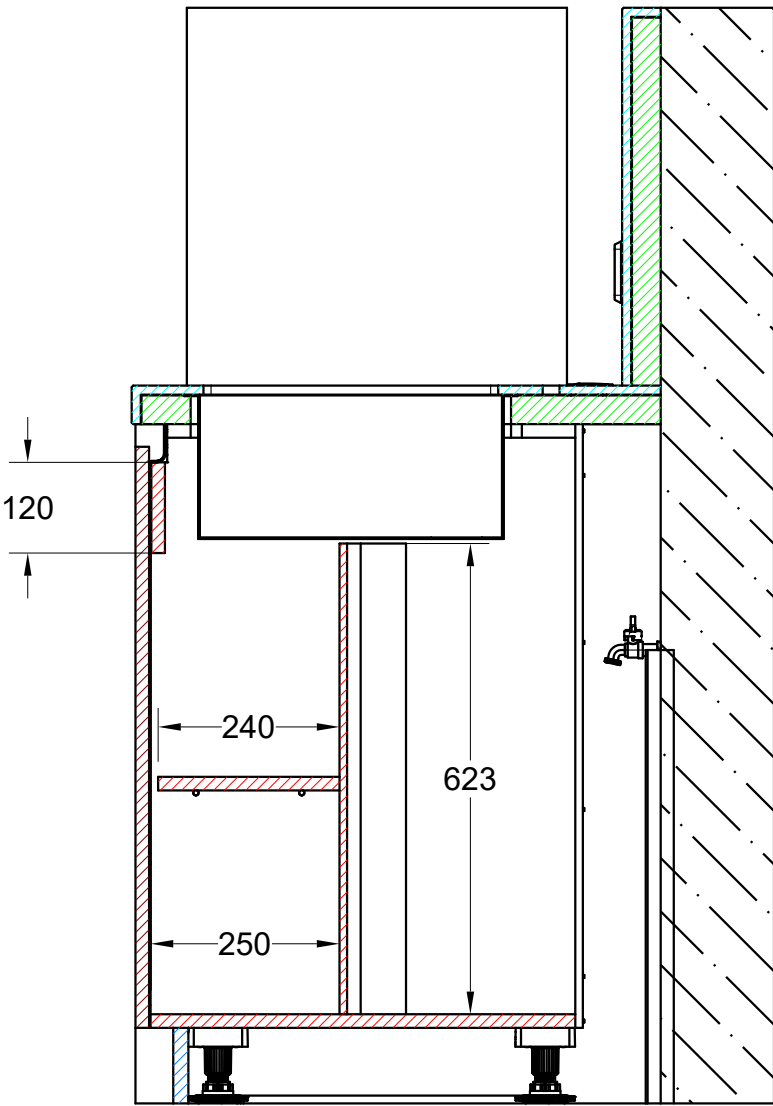


Section Z3-Z3

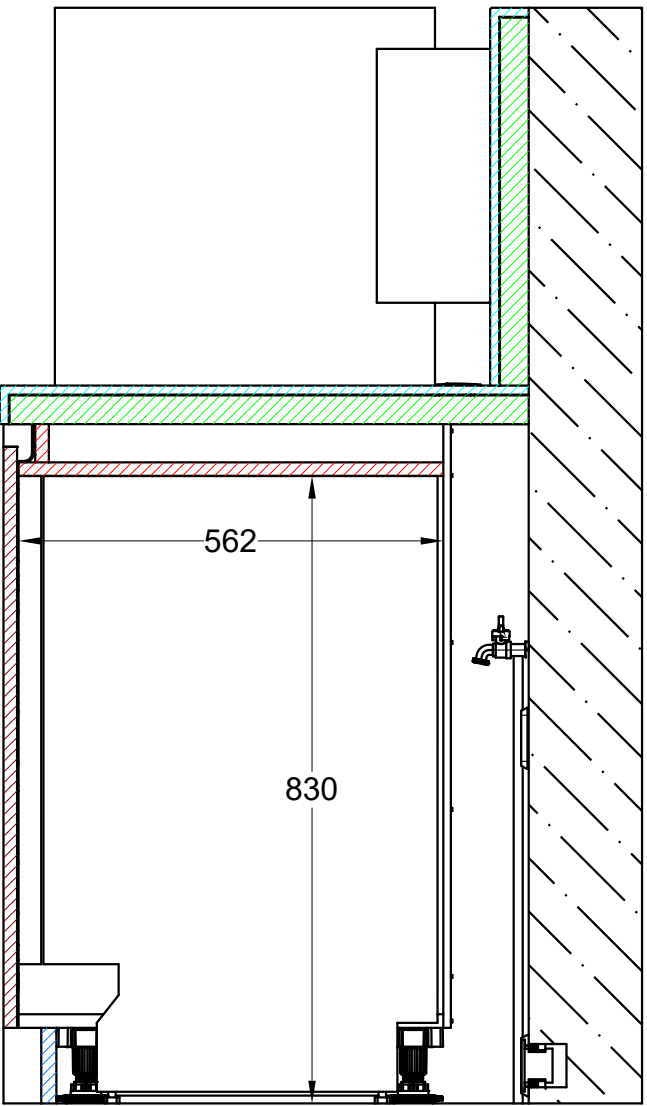


Section Z4-Z4

- Unilin UD81 CST Donkergrijs (18mm)
- Unilin Master oak 0H925 V2A (18mm)
- MDF vochtwerend 2-z Pflaiderer F76160 (20mm)
- MDF vochtwerend (38mm)
- Populieren multiplex (18mm)
- Kerrock Terrazzo 1251 Halite (12mm)

Projectnaam Veiligheidsregio Zaandam	Titel tekening 6N17 Pantry wachtruimte / zijaanzichten	A&D Interieurbouw De Trompet 1050 1967 DA HEEMSKERK telefoon: (0251) 25 51 69 info@ad-interieur.nl	
Tekening nummer 6.N.17	Getekend door JD		
Schaal 1:10	Datum 18-9-2025		

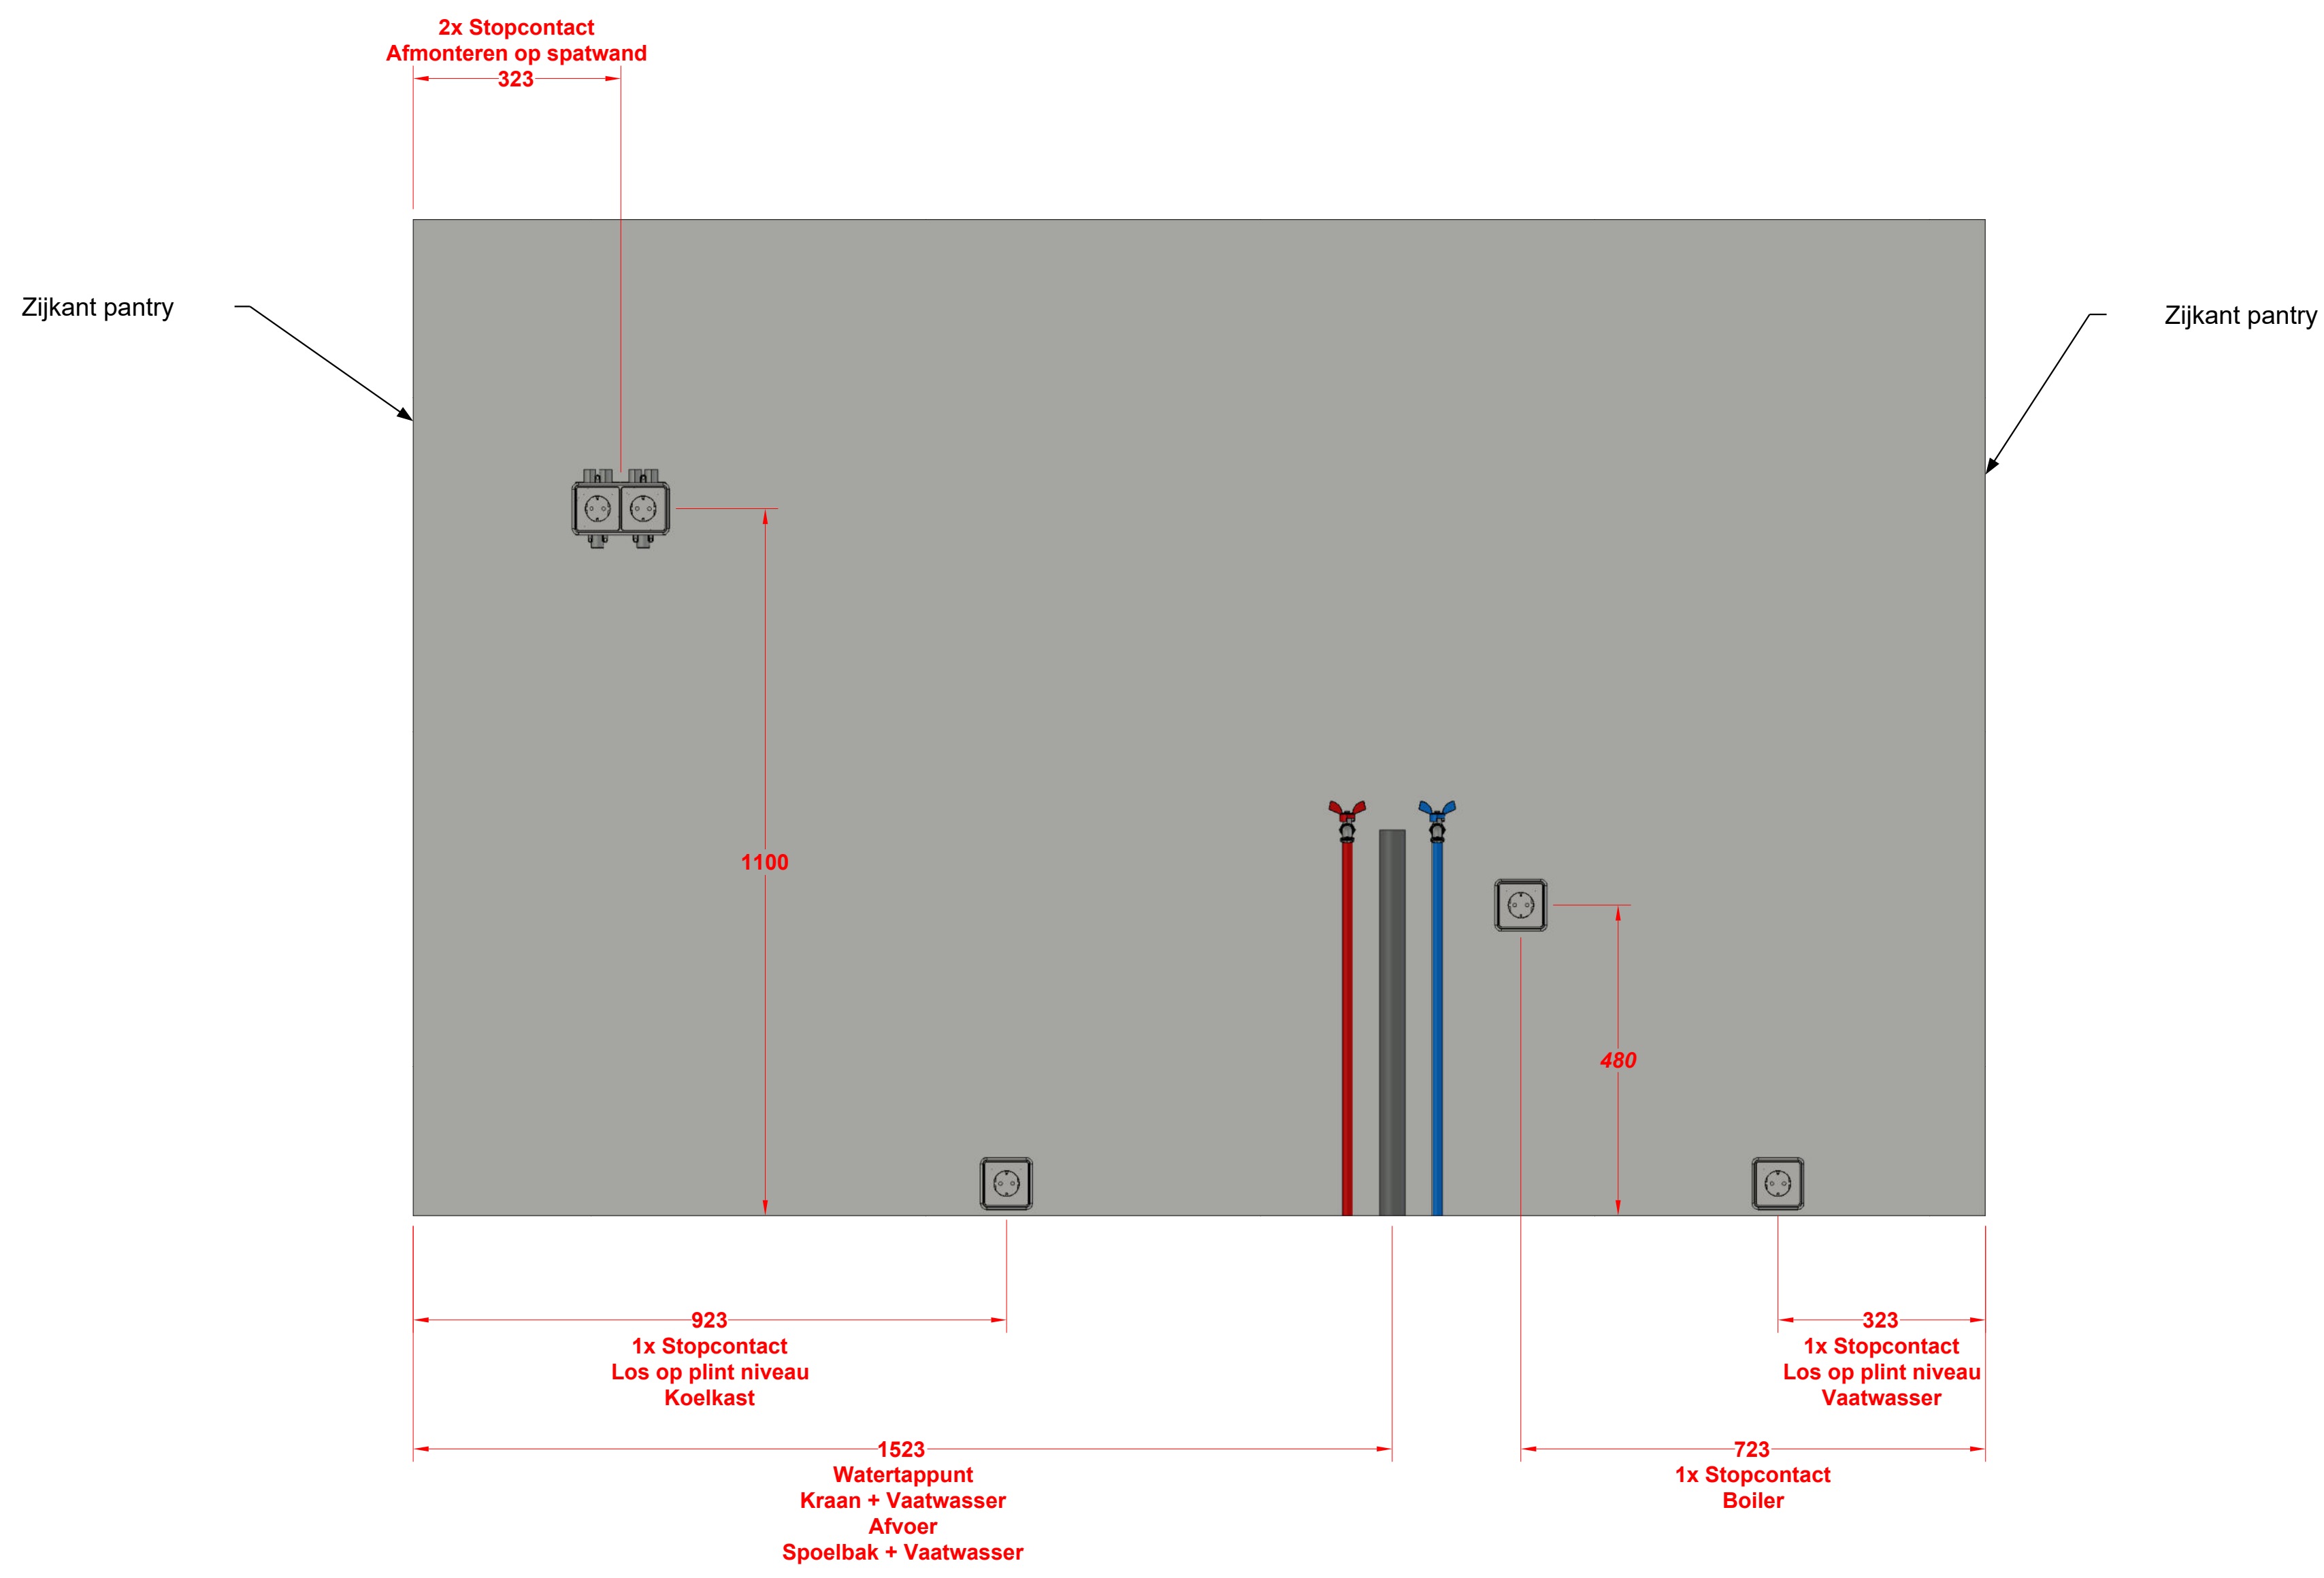

Projectnaam Veiligheidsregio Zaandam	Titel tekening 6N17 Pantry wachtruimte / installatie	A&D Interieurbouw De Trompet 1050 1967 DA HEEMSKERK telefoon: (0251) 25 51 69 info@ad-interieur.nl	
Tekening nummer 6.N.17	Getekend door JD		
Schaal 1:8	Datum 18-9-2025		

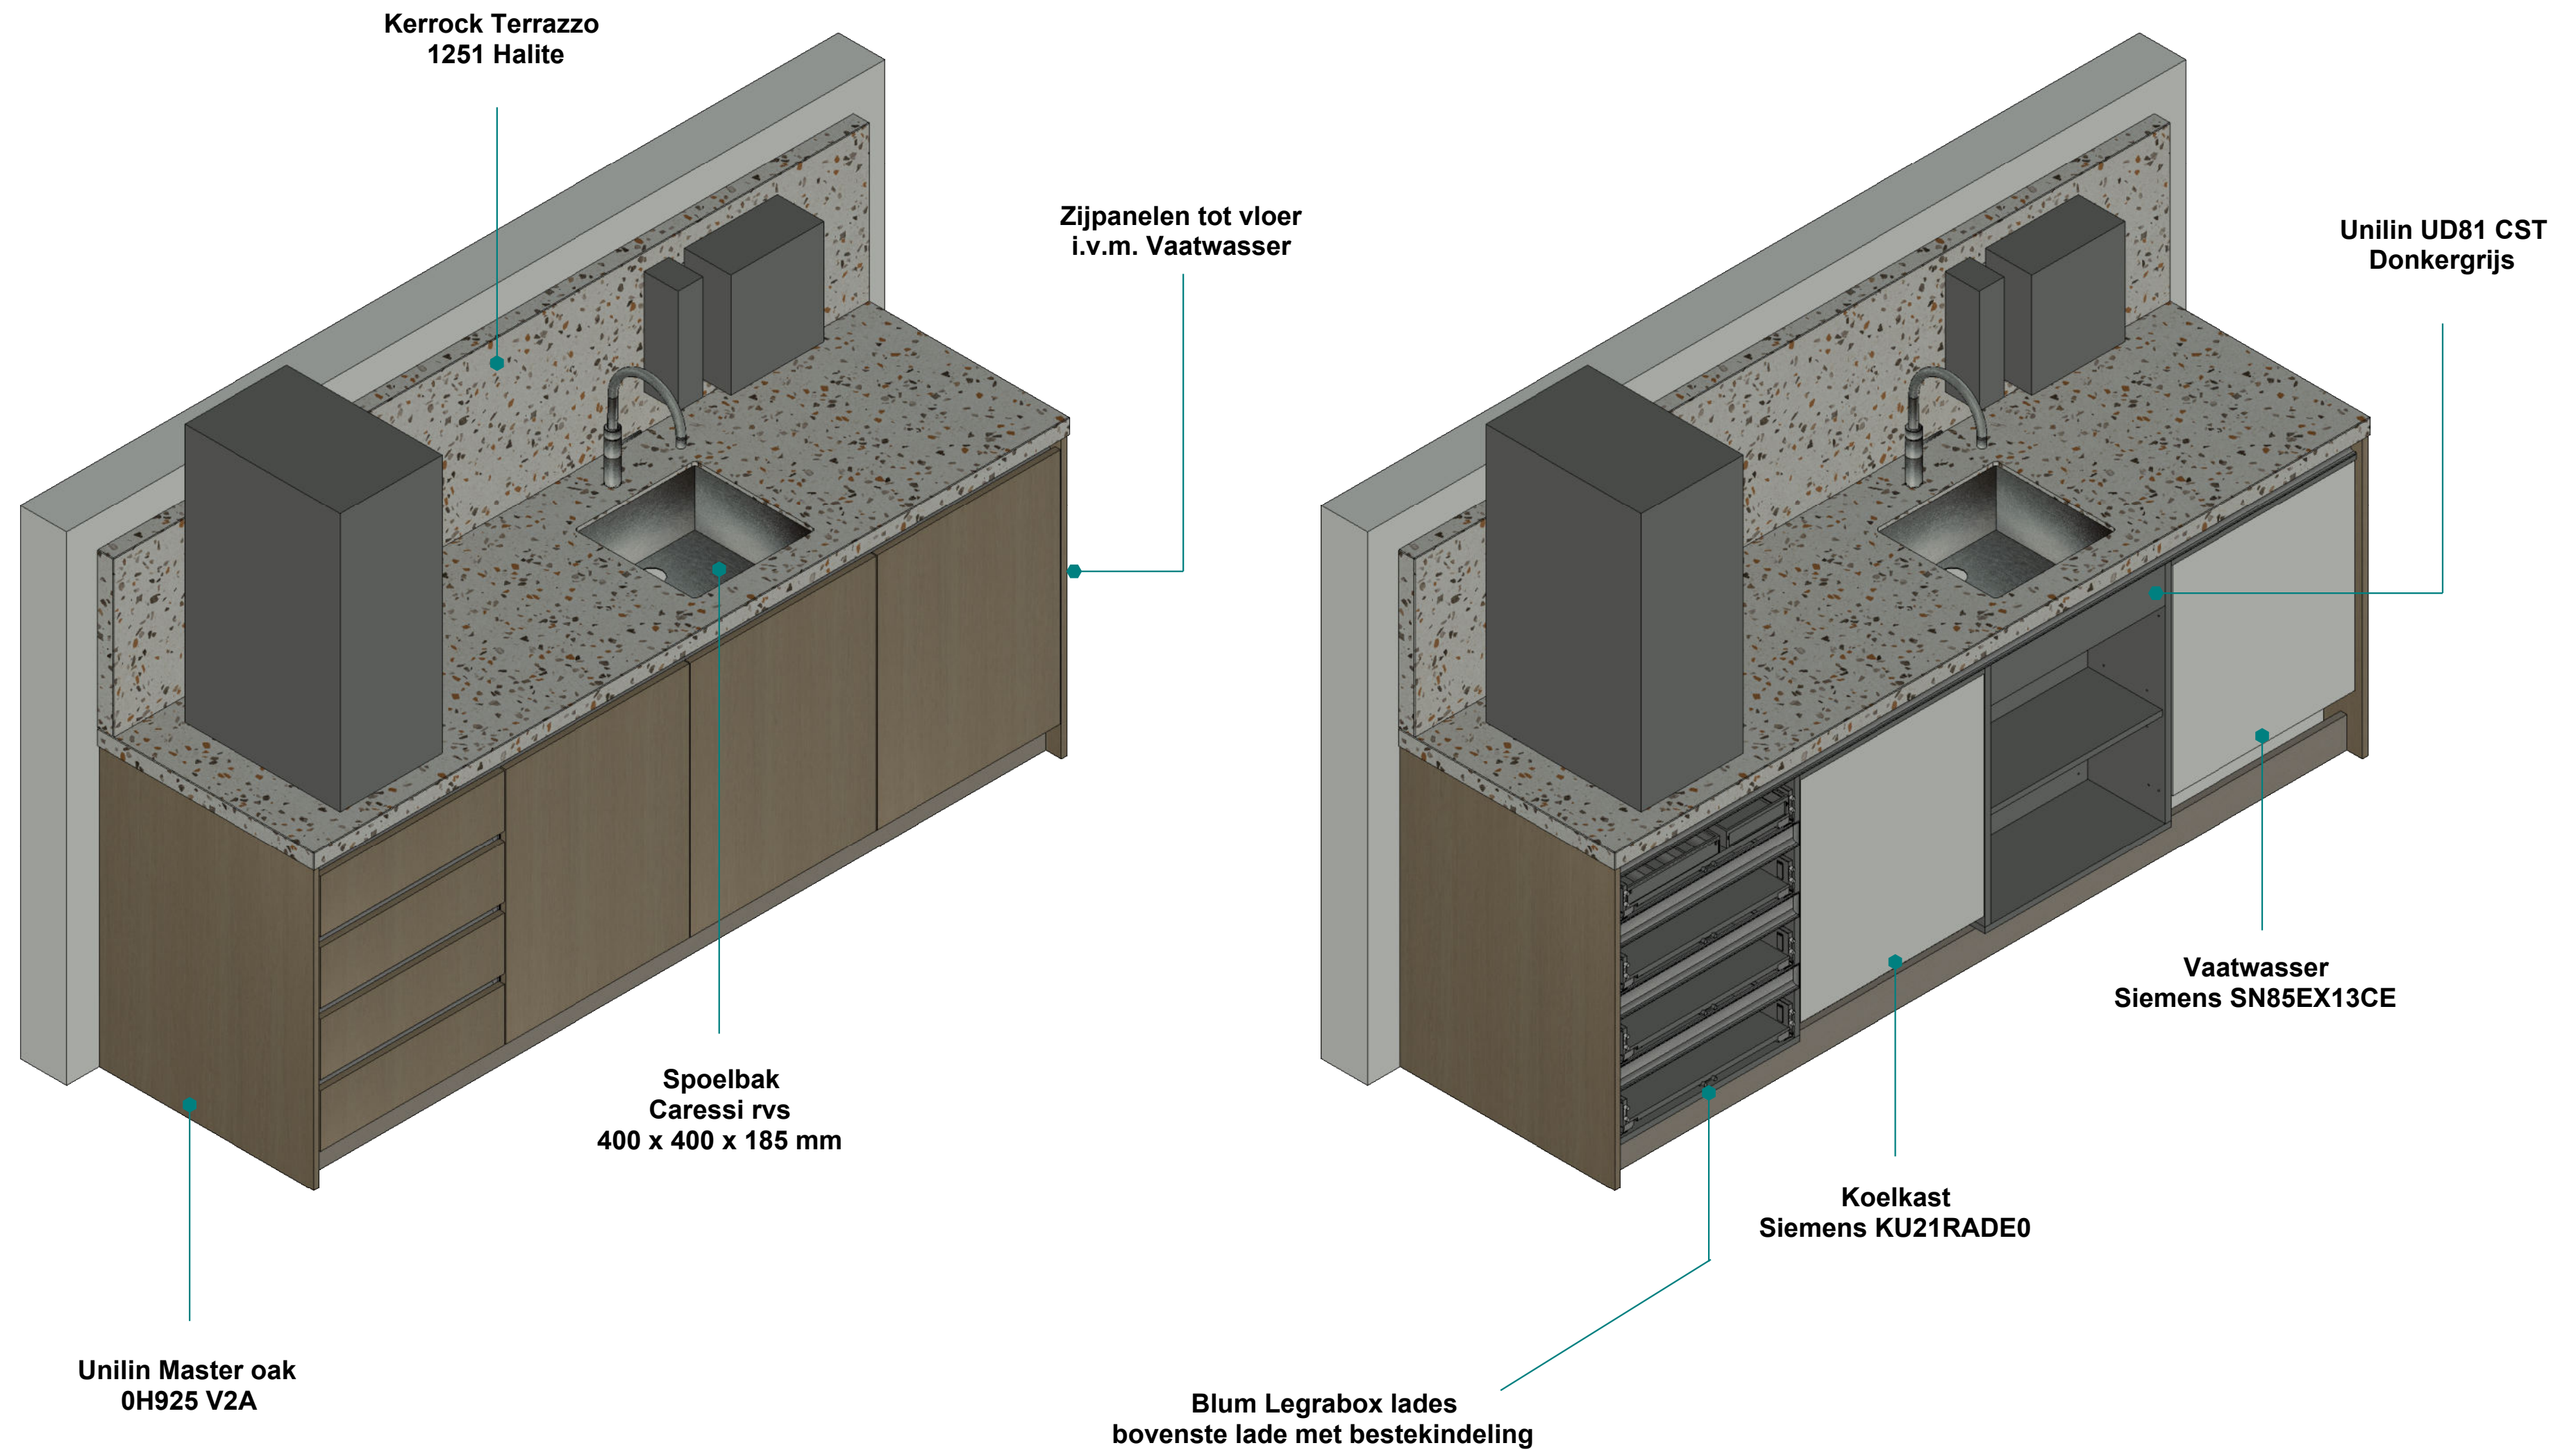

Kleuren en structuren zijn indicatief, Materiaal info is leidend

Projectnaam	Titel tekening	A&D Interieurbouw De Trompet 1050 1967 DA HEEMSKERK telefoon: (0251) 25 51 69 info@ad-interieur.nl	
Veiligheidsregio Zaandam	6N17 Pantry wachtruimte / overzicht		
Tekening nummer	Getekend door		
6.N.17	JD		
Schaal 1:15	Datum 18-9-2025		

Materiaal informatie

Staander + planken :

Zichtwerk = Kerrock Venetian Terrazzo 1160 (12mm)

Opvulling = MDF Vochtwerend (9mm)

Zichtwerk :

Plinten = HPL Pfeiderer F76160 Alux Champagne

Ombouw = Beplakt met Organoid Kaffeeleder (0.2mm)

Hoekbescherming = Aluminium hoekprofiel gepoedercoat in RAL 8015 kastanjebruin

Binnenwerk :

Framewerk = Populieren multiplex + MDF vochtwerend (18mm)

Overig :

*Stopcontacten = **Door installateur***

Project informatie

Project : Veiligheidsregio Zaandam

Titel Tekening : 6N19 Regaalwagen ombouw

Tekening nummer : 6.N.19

Opdrachtgever : Ooijevaar

Verdieping : Souterrain

Aantal : 1


Locatie : Prins Bernhardplein 112, 1508 XB Zaandam




A&D Interieurbouw
De Trompet 1050
1967 DA HEEMSKERK

telefoon: (0251) 25 51 69
info@ad-interieur.nl




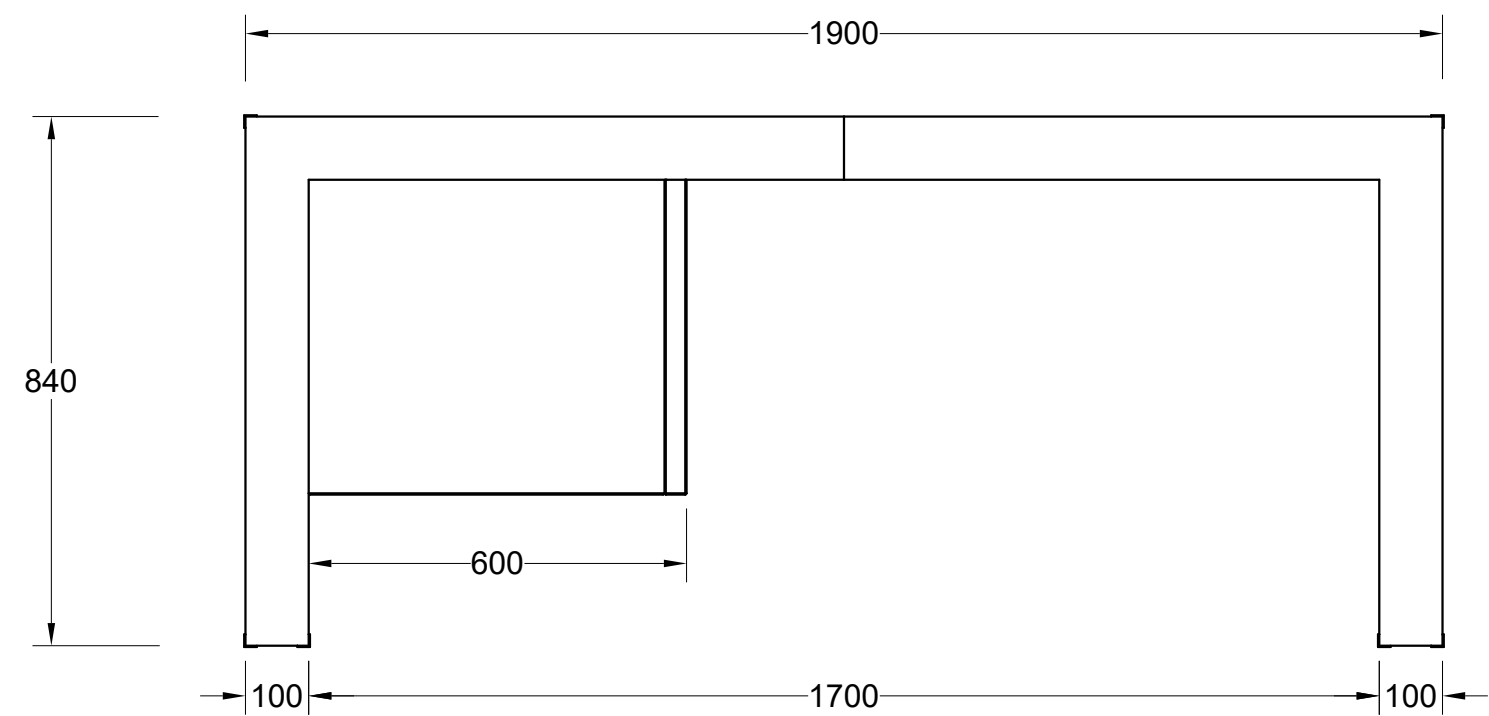


Bovenaanzicht

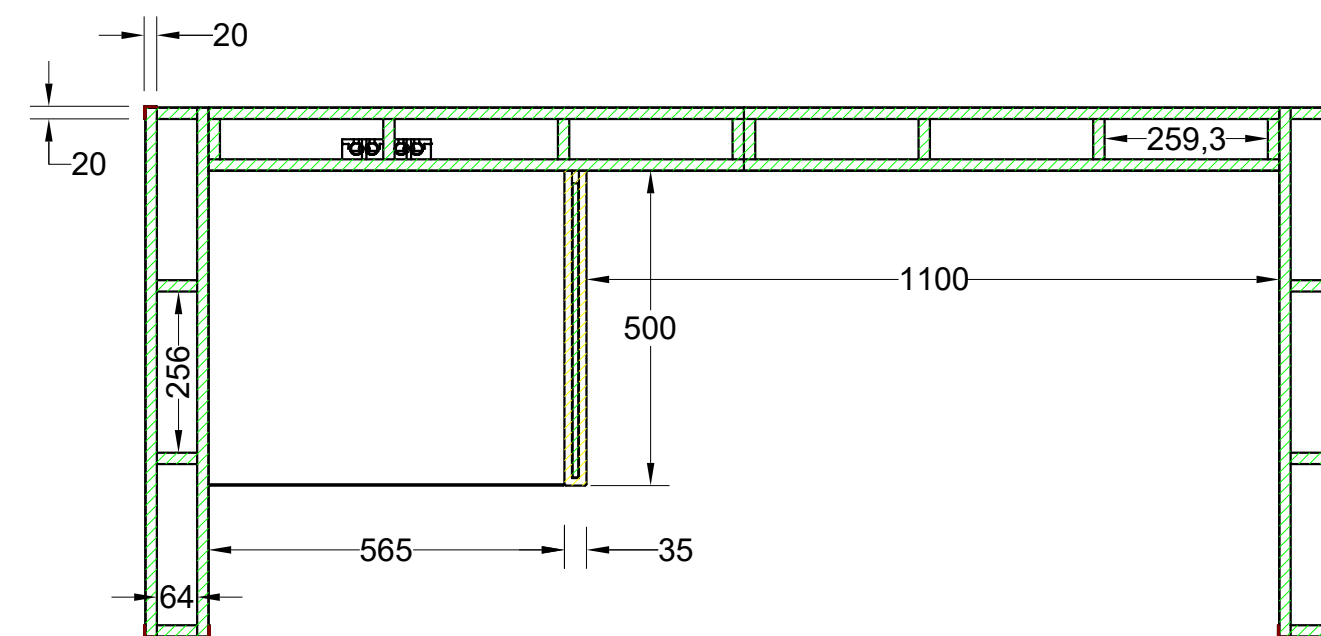


Section B1-B1

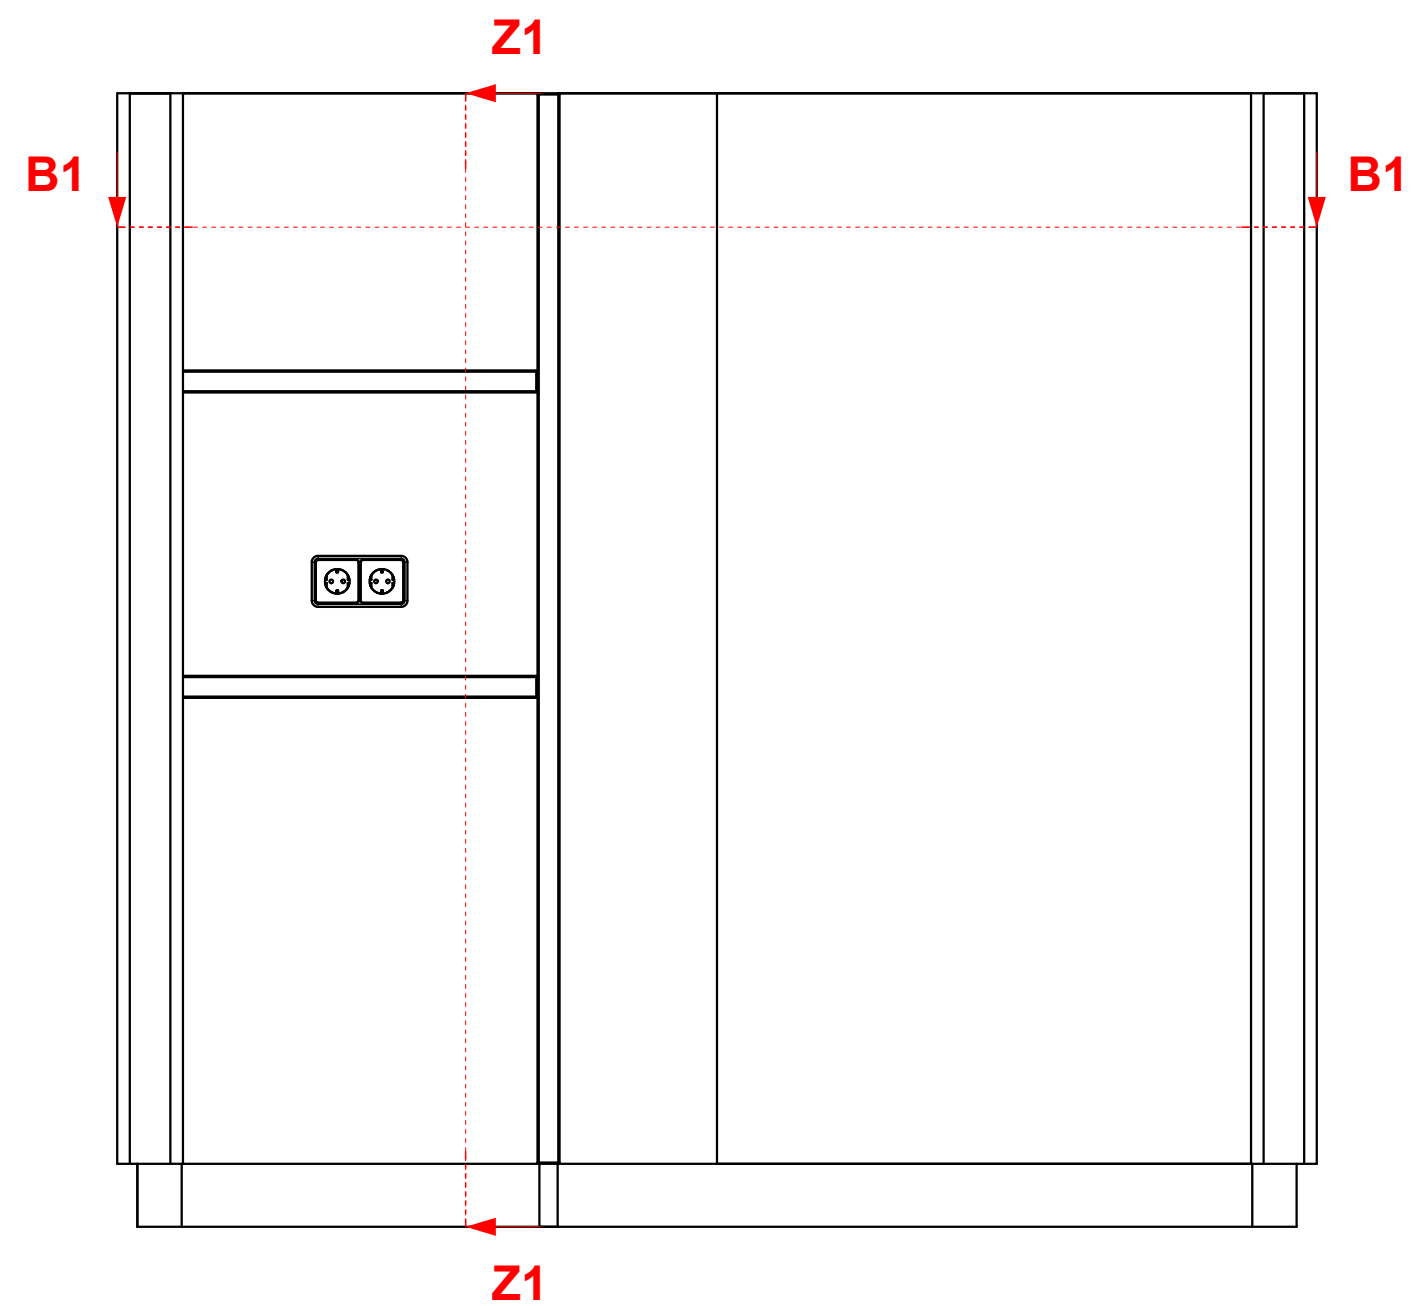

Vooraanzicht

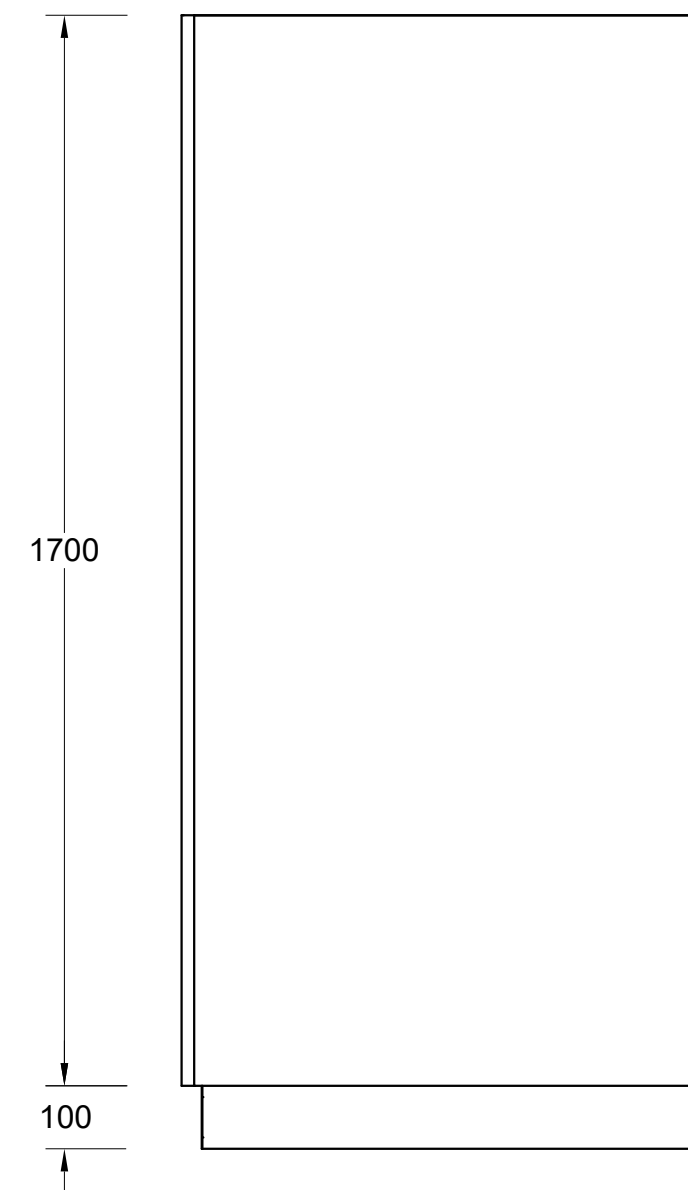


Rechterzijaanzicht

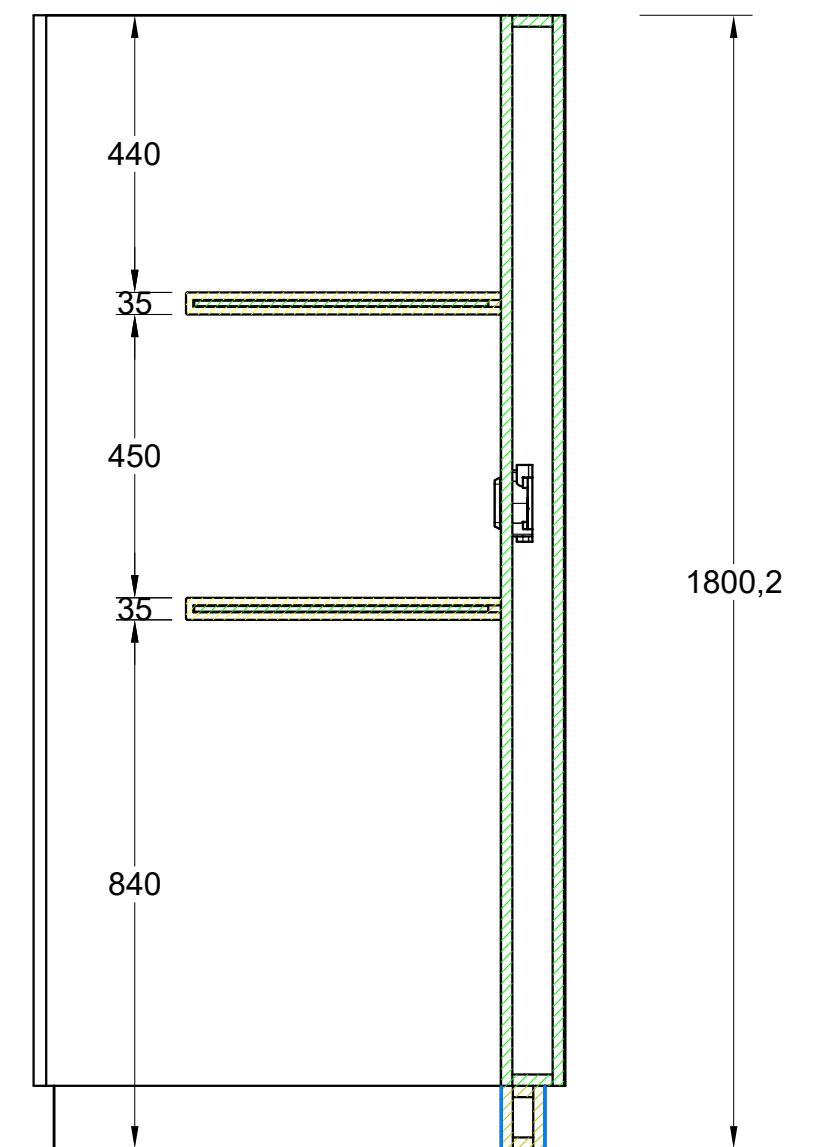

Section Z1-Z1

- HPL Pflleiderer F76160
- MDF vochtwerend (18 en 9mm)
- Populieren multiplex (18mm)
- Kerrock Venetian Terrazzo 1160 (12mm)

Projectnaam Veiligheidsregio Zaandam	Titel tekening 6N19 Regaalwagen ombouw	A&D Interieurbouw De Trompet 1050 1967 DA HEEMSKERK telefoon: (0251) 25 51 69 info@ad-interieur.nl	
Tekening nummer 6.N.19	Getekend door JD		
Schaal 1:12	Datum 18-9-2025		

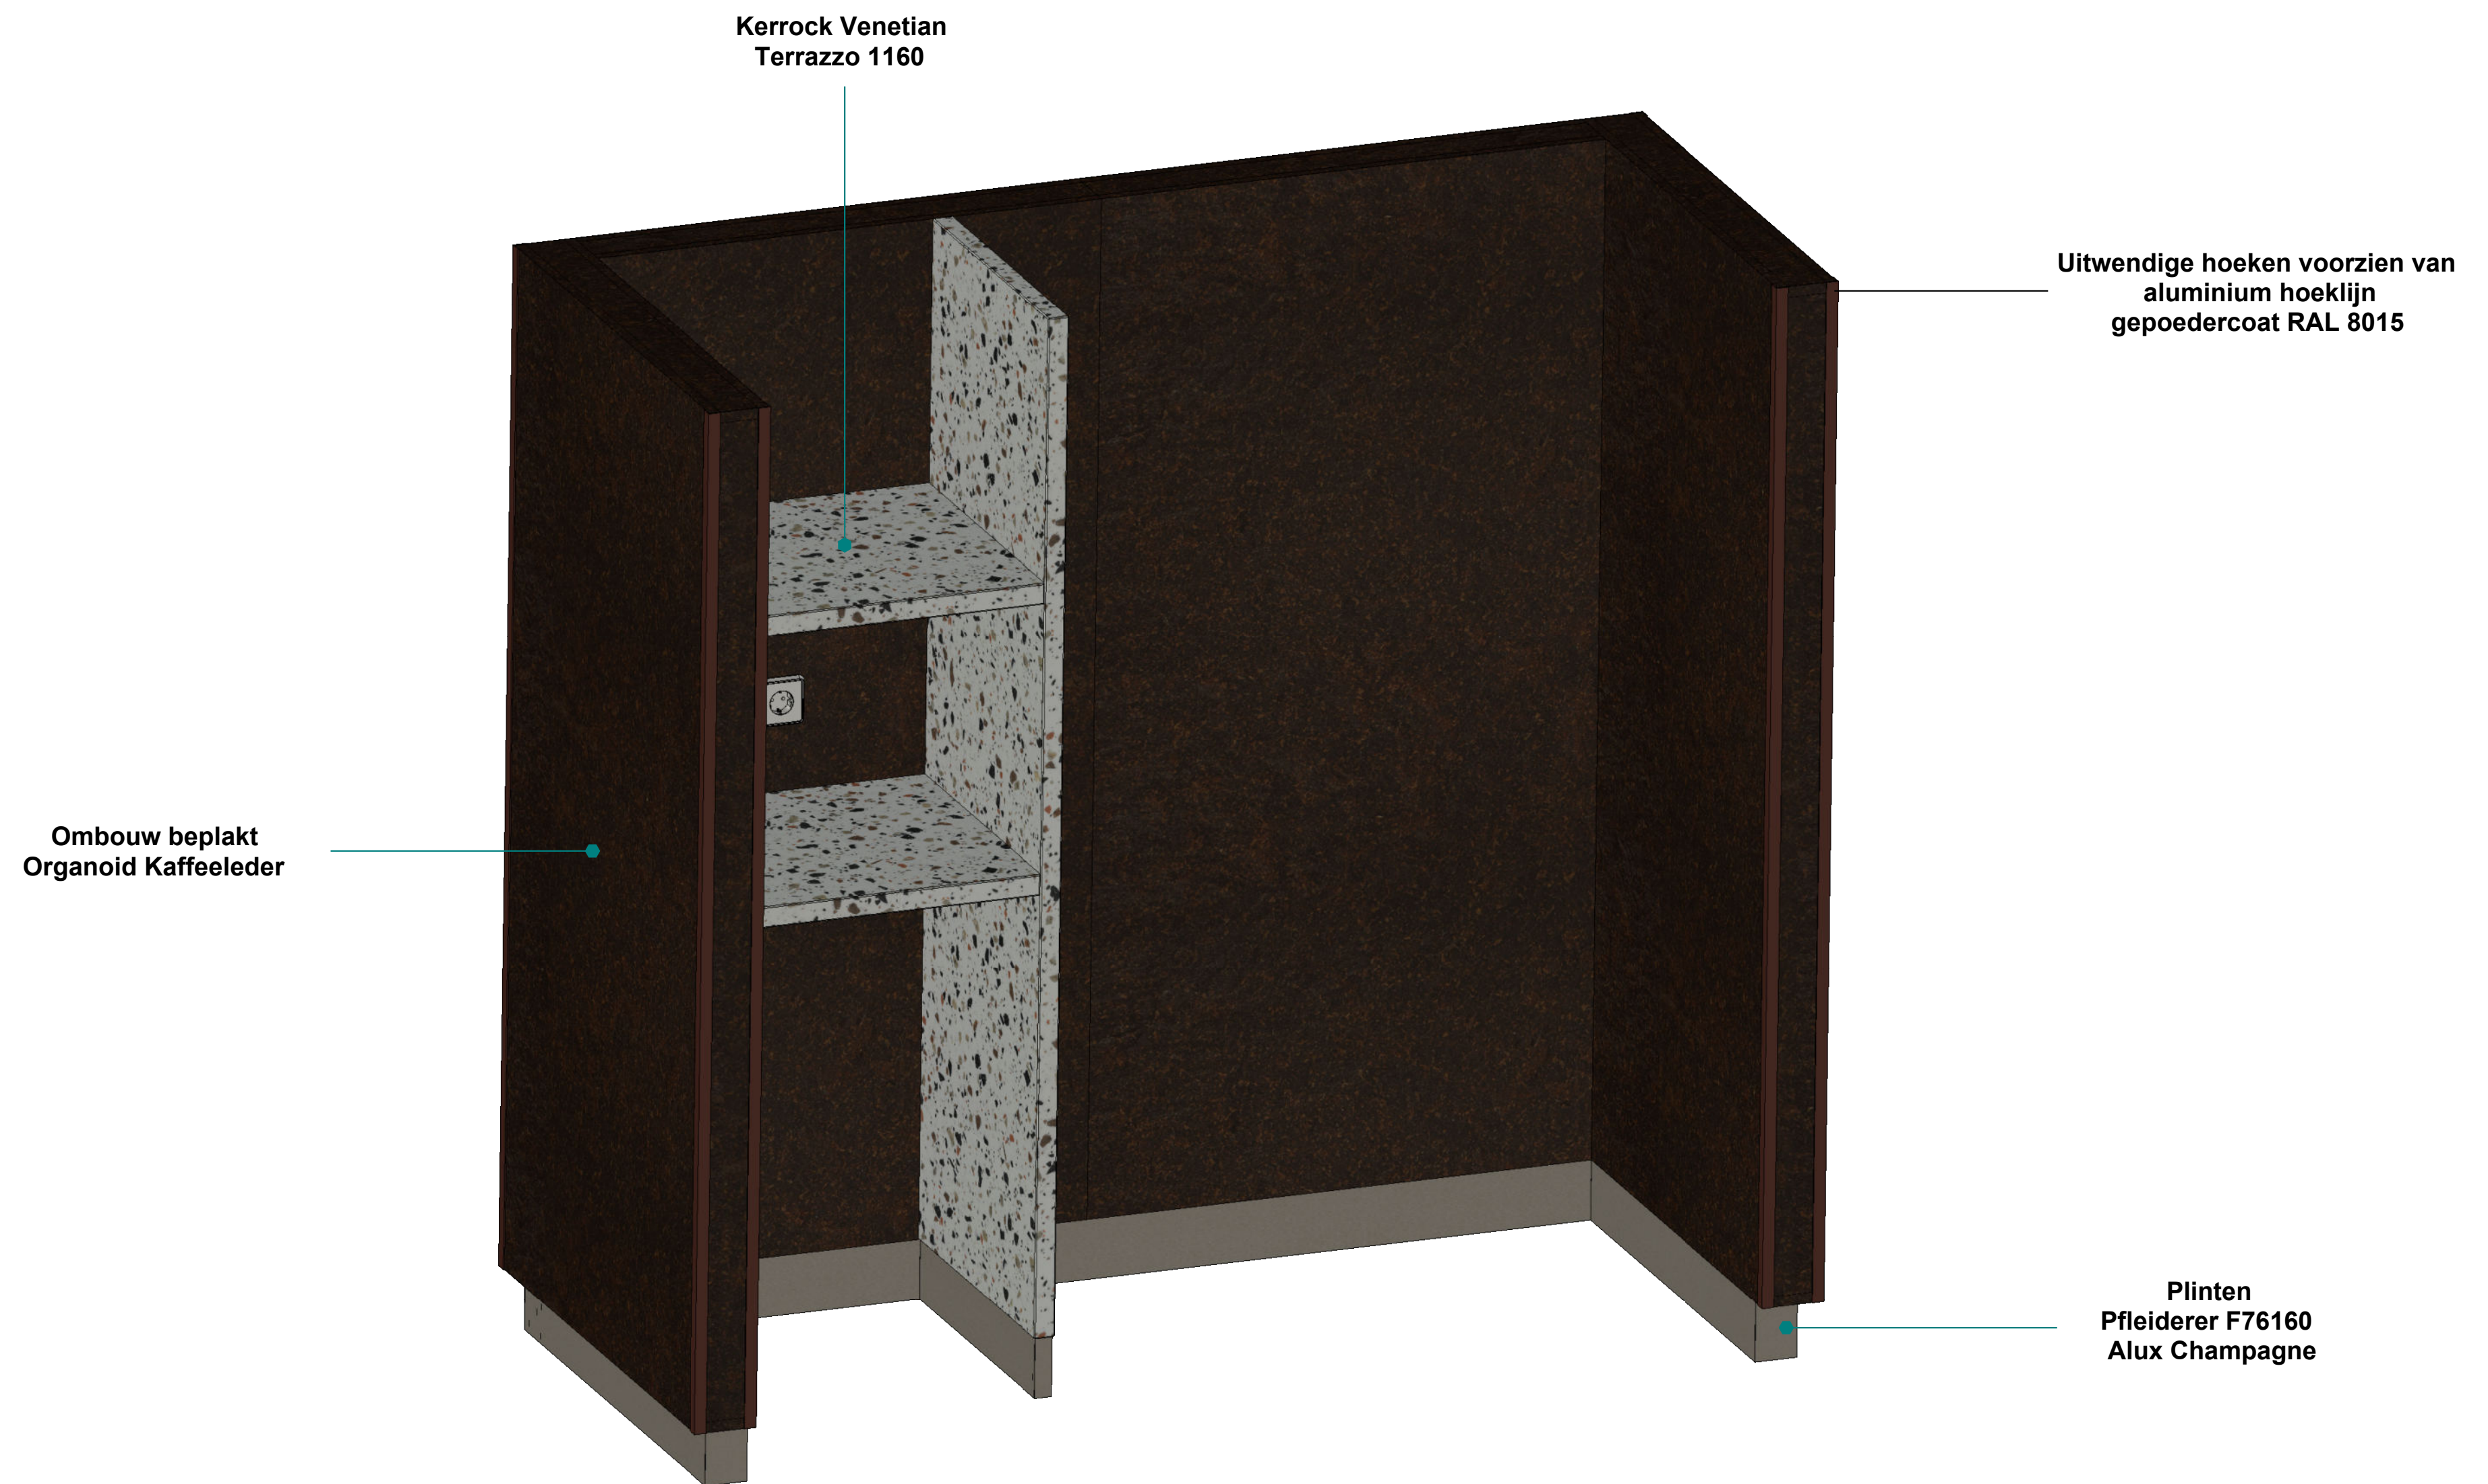

Kleuren en structuren zijn indicatief, Materiaal info is leidend

Projectnaam Veiligheidsregio Zaandam	Titel tekening 6N19 Regaalwagen ombouw / overzicht	A&D Interieurbouw De Trompet 1050 1967 DA HEEMSKERK telefoon: (0251) 25 51 69 info@ad-interieur.nl	
Tekening nummer 6.N.19	Getekend door JD		
Schaal 1:8	Datum 18-9-2025		