



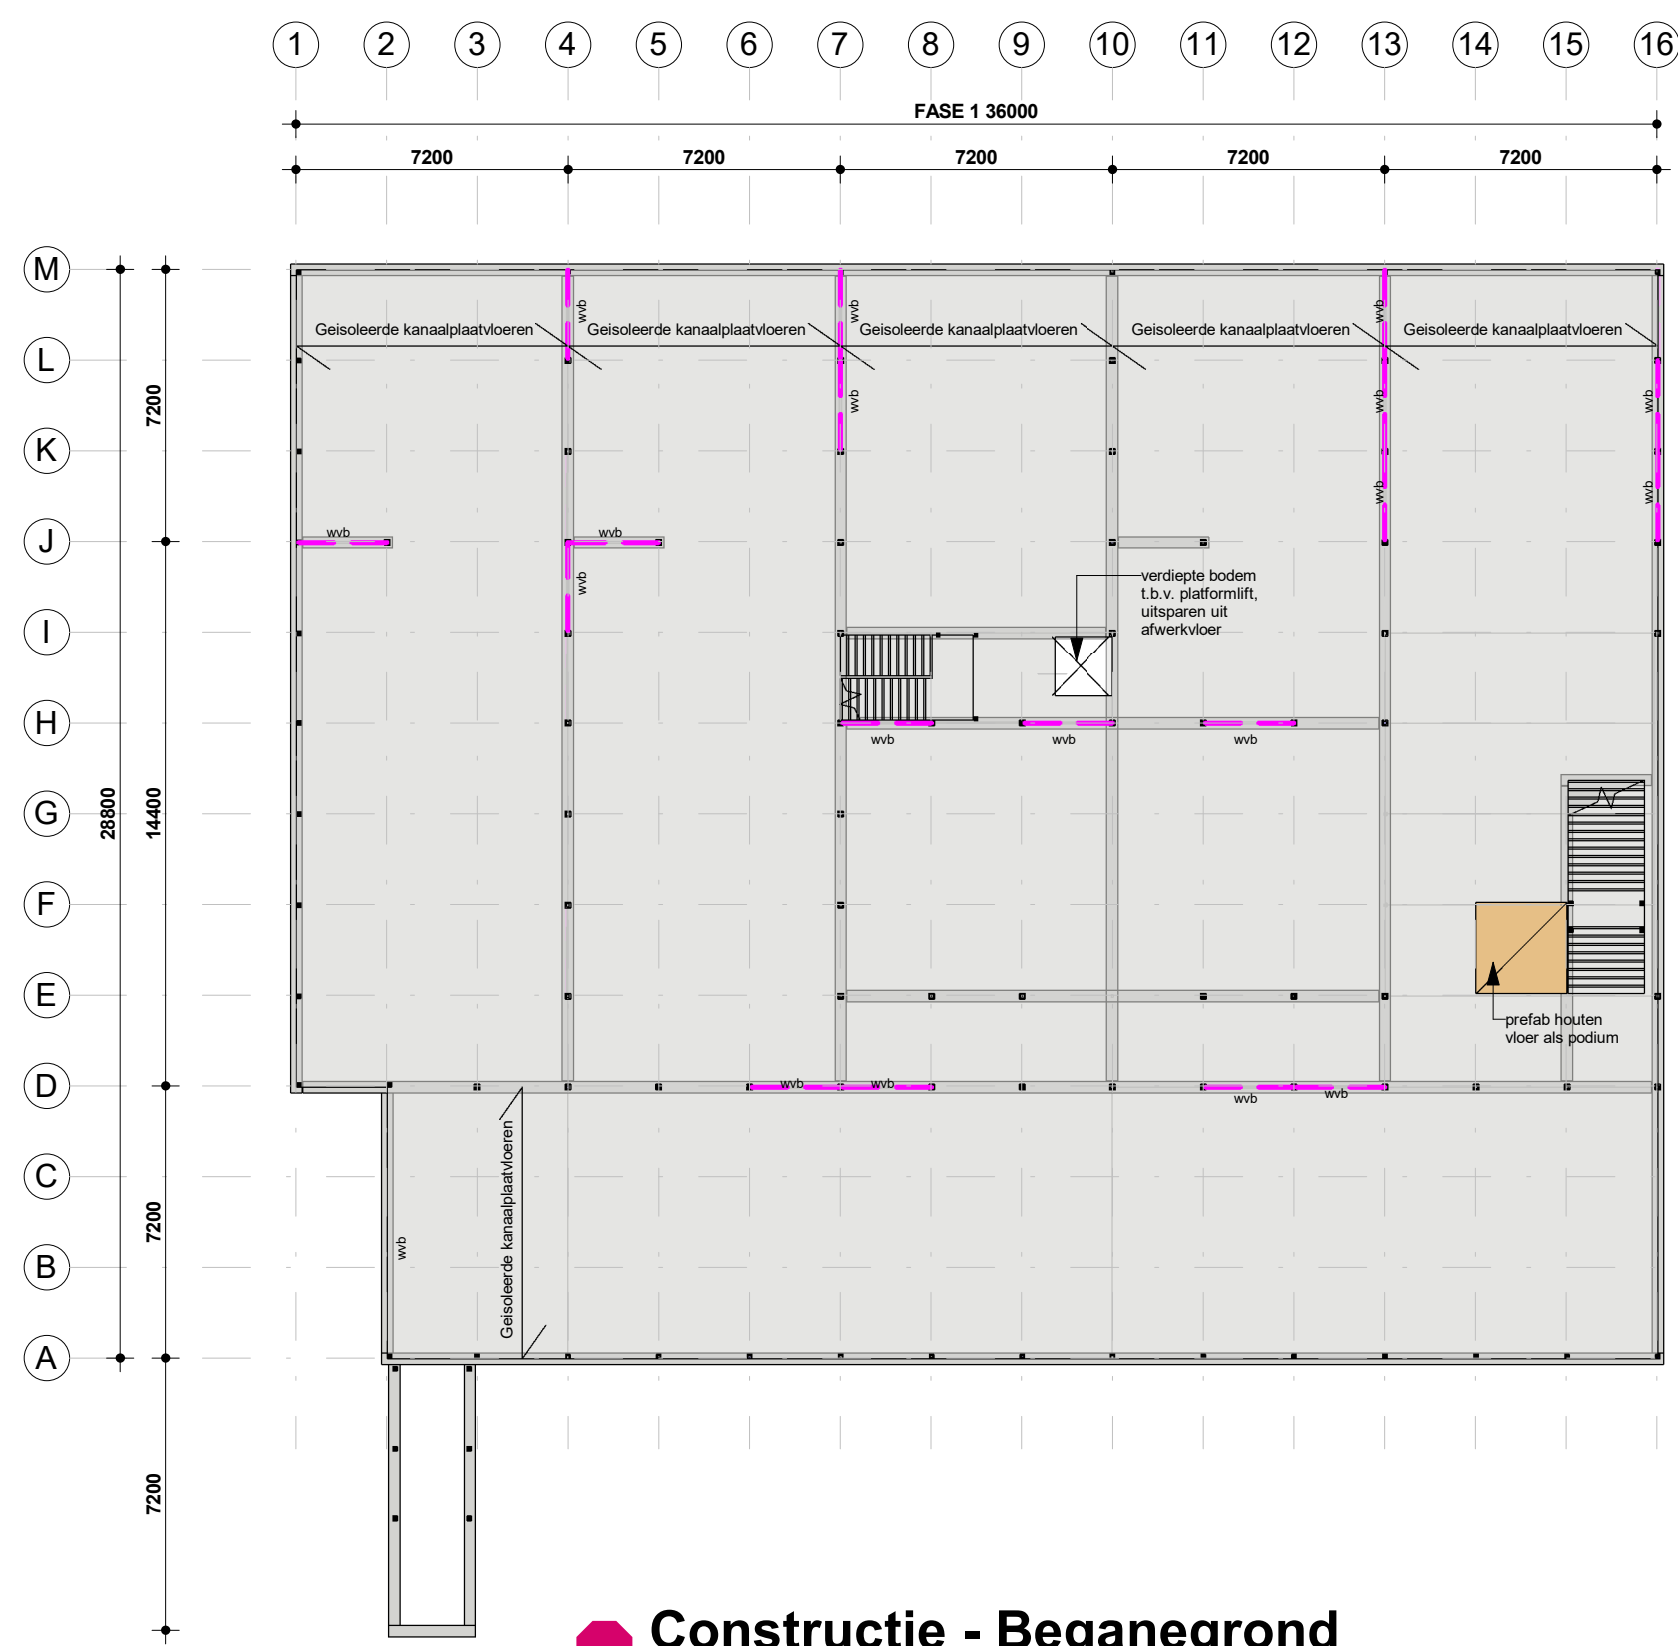


Constructie - Beganegrand

- Geïsoleerde kanaalplaatvloer volgens nadere opgave, inclusief 7,5 cm zandcement afwerkvloer
- Stalen kolommen 80x80x3 mm 100x100x10 mm
- Winderbanden: stripstaal 60x10 mm
- Positie kruipopeningen volgens nadere opgave

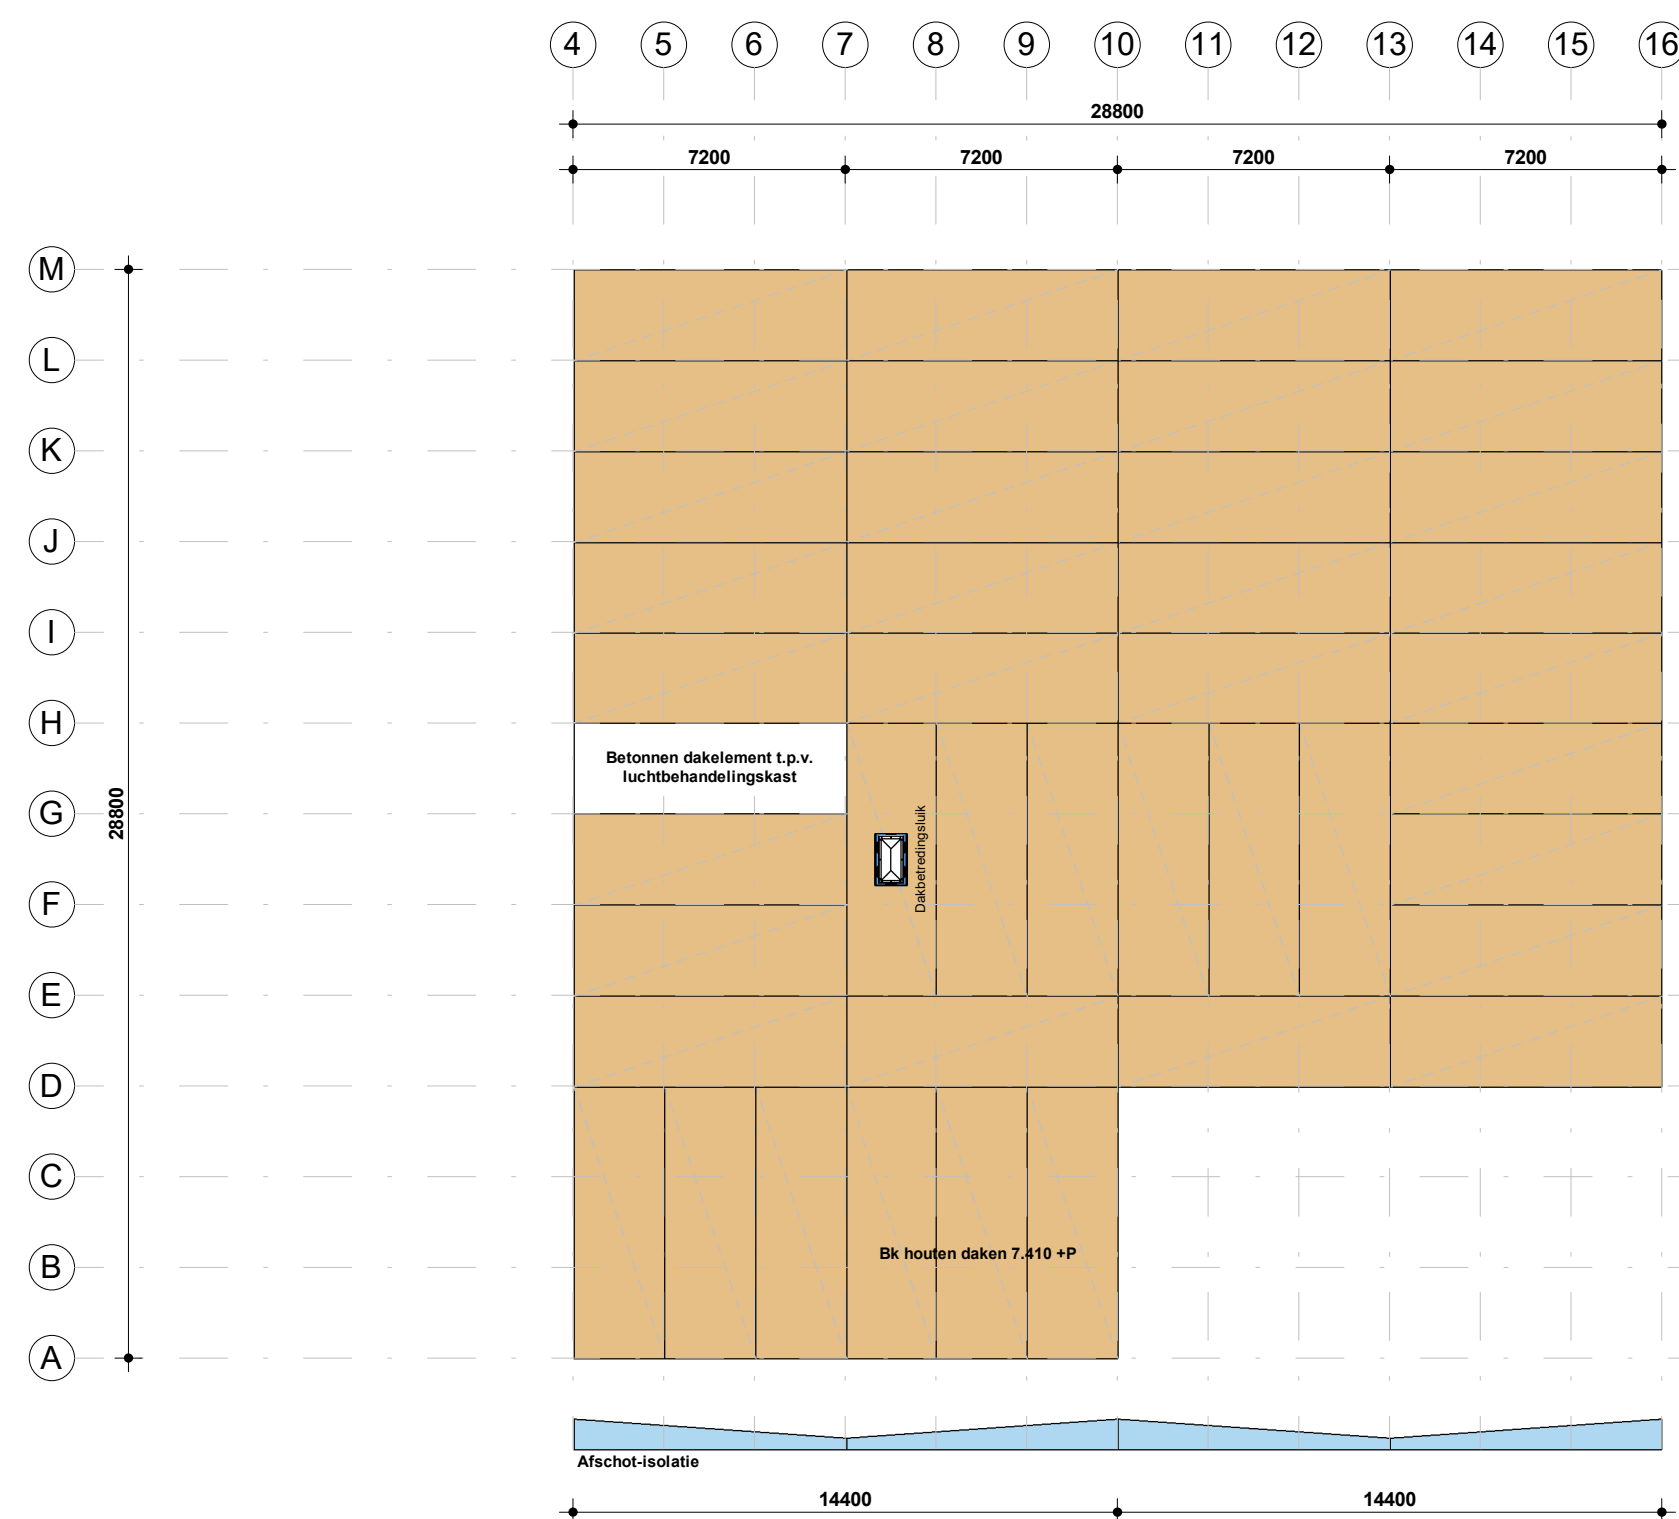


Dakoverzicht

- Houten Fastag dakpanelen, ribben 36x245 mm, h.o.h. 400 mm (incl. zonnepanelen)
- Betondak t.p.v. luchtbehandelingskast

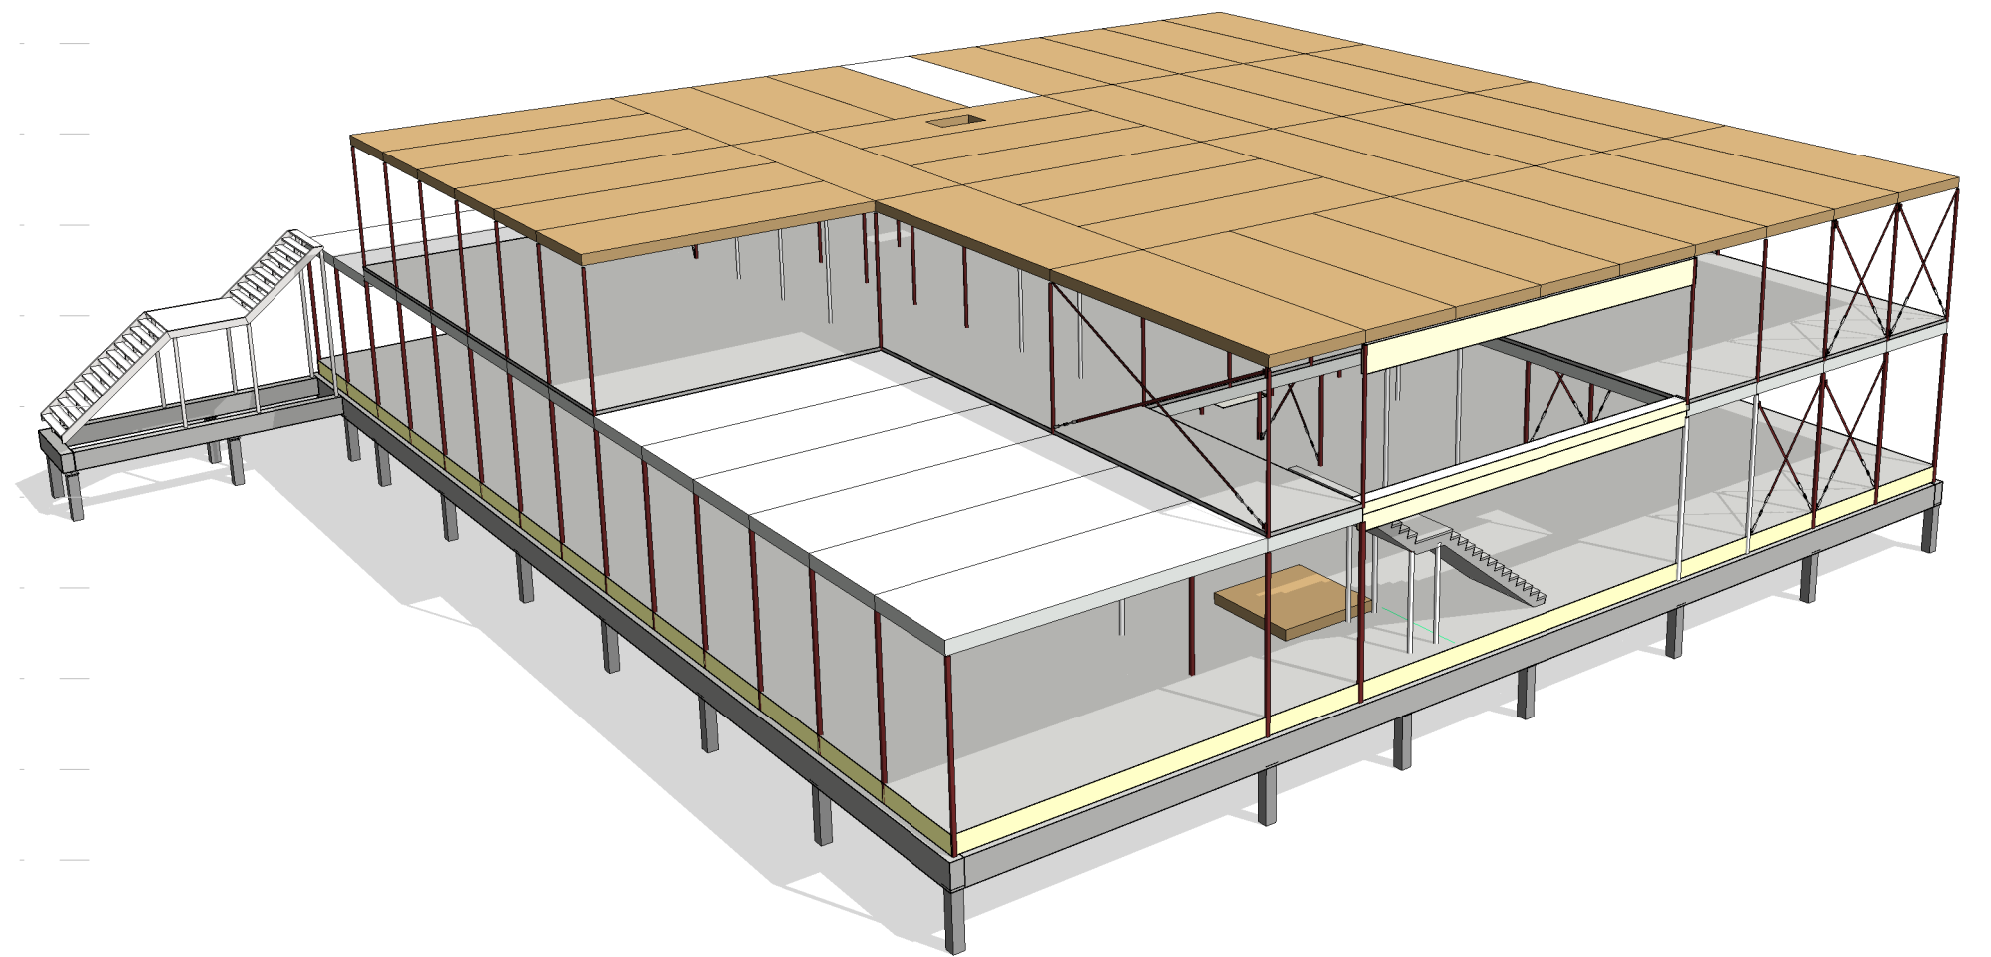


3D Constructie

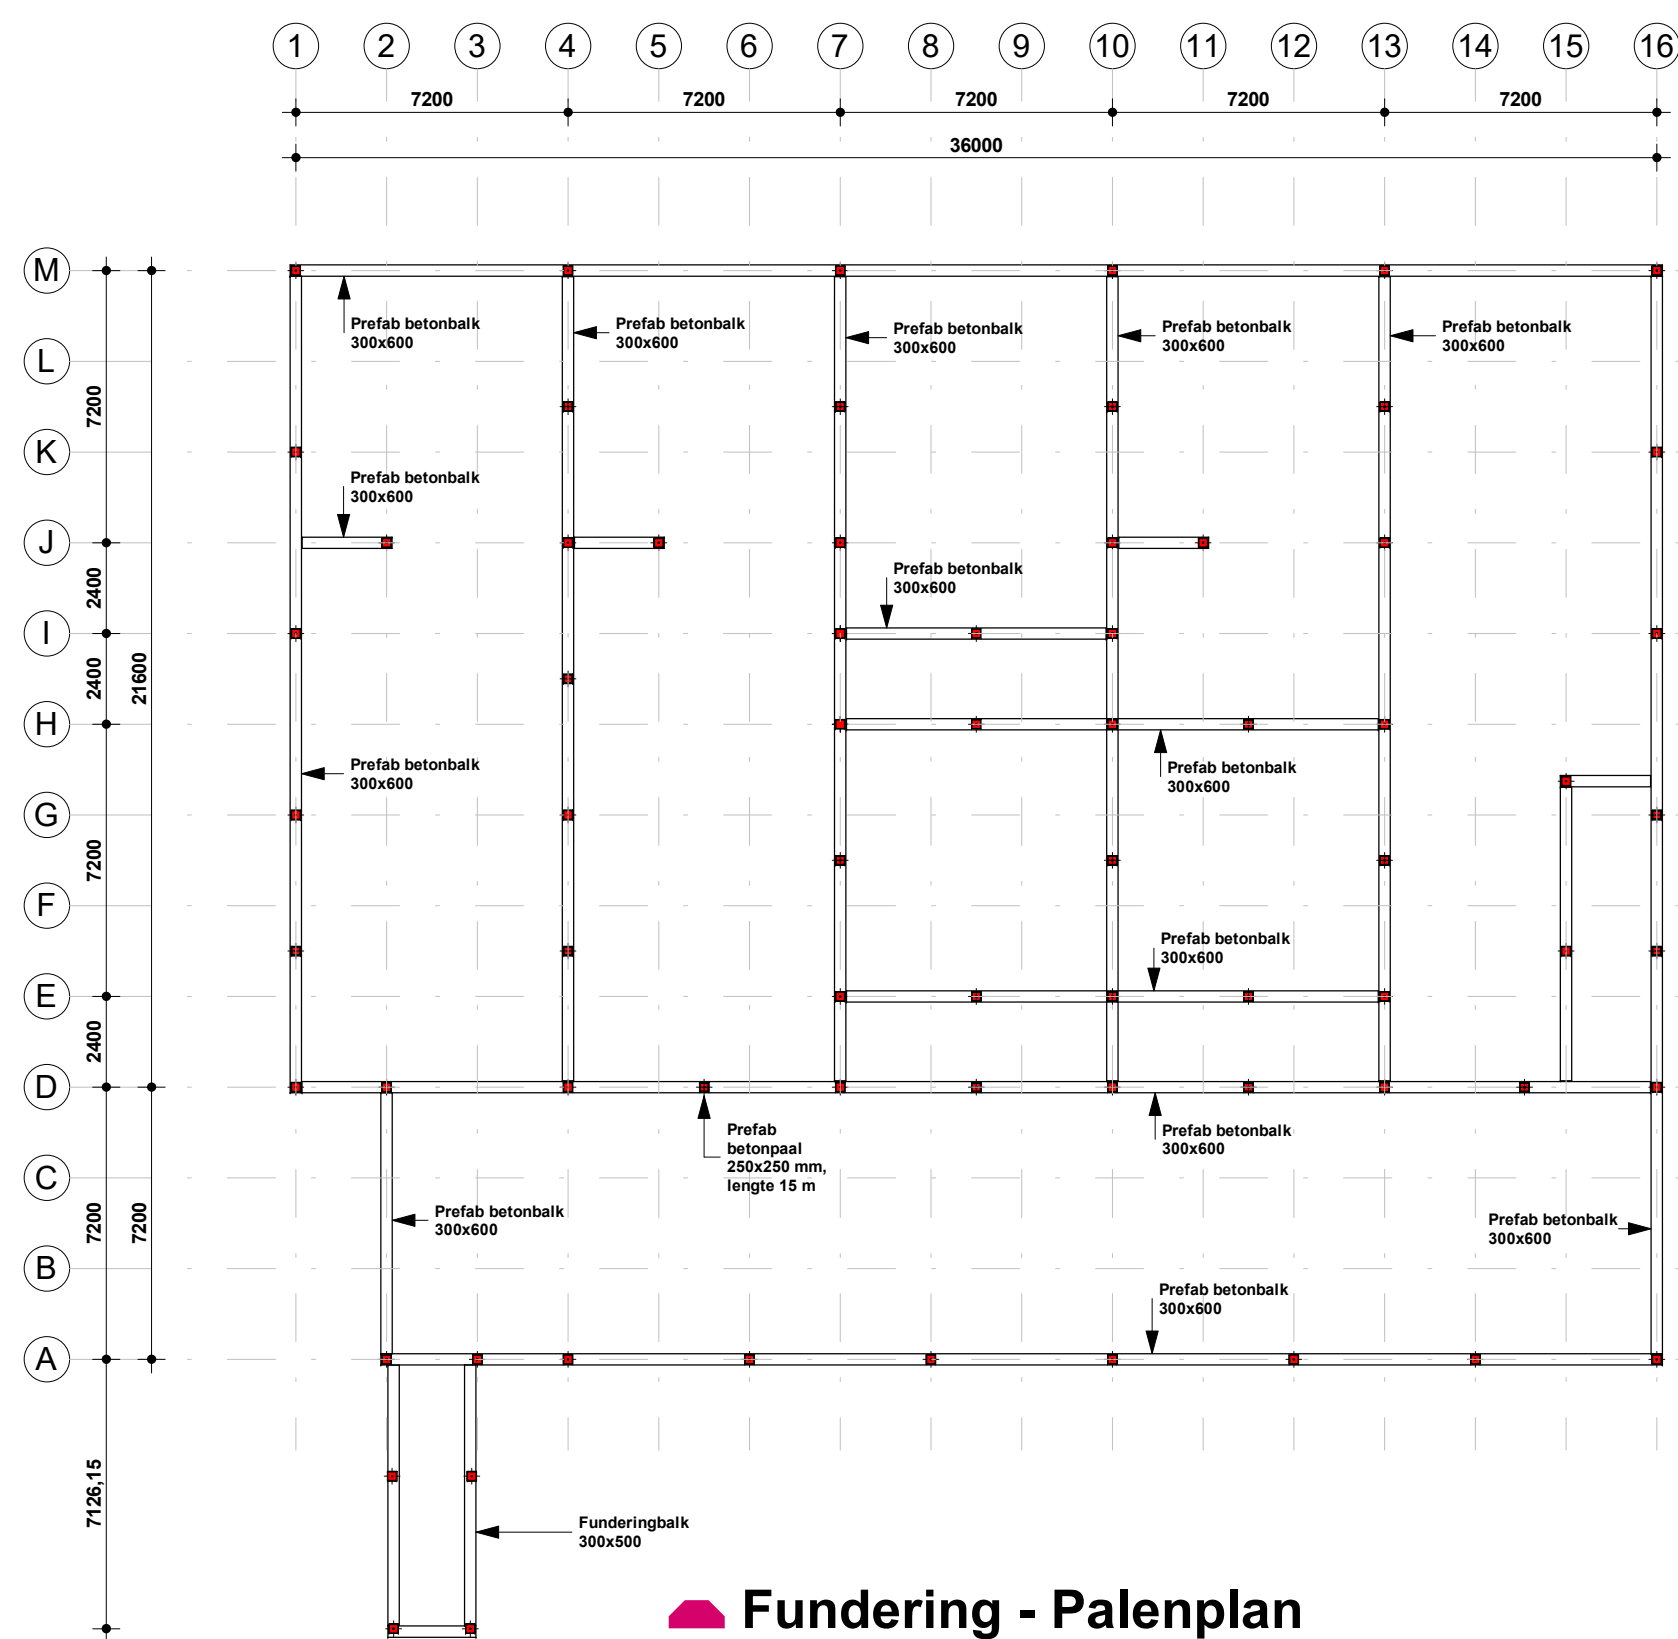

Fundering - Palenplan

- Prefab betonpalen 250x250 mm, lengte 15 m;
- Aantal en afmeting palen is een aanname t.b.v. calculatie;
- Sonderingen en funderingsadvies is noodzakelijk;
- Positie kruipopeningen volgens nadere opgave.

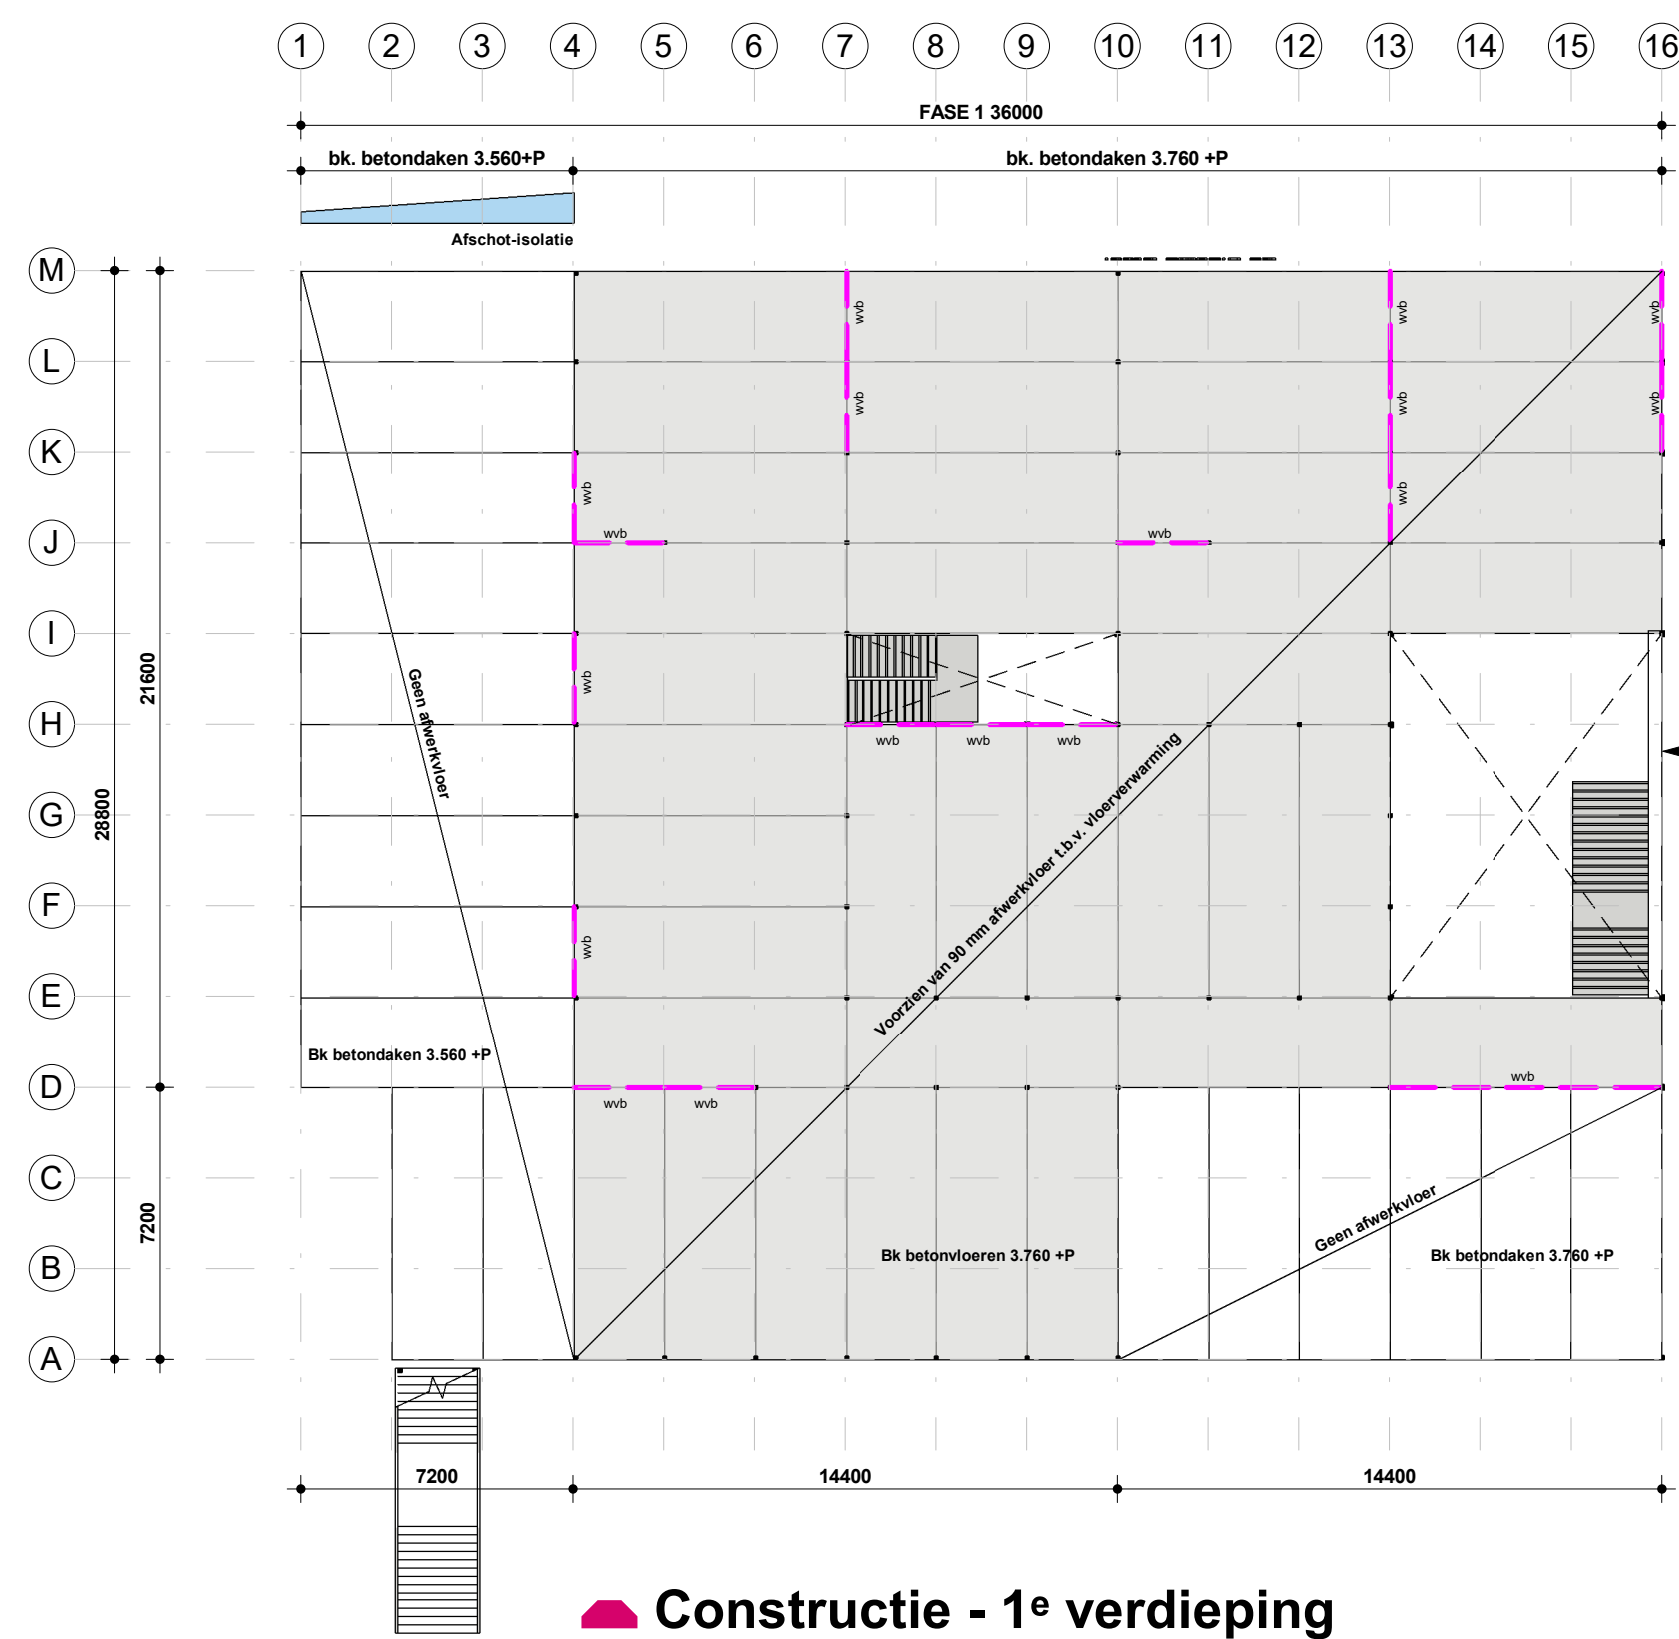

Constructie - 1e verdieping

- Prefab betonnen Fastag verdieplingsvloeren, inclusief zandcement afwerkvloer;
- Stalen kolommen 60x60x4 mm;
- T.p.v. luchtbehandelingskast 60x60x5 mm;
- Winderbanden stripstaal 60x6 mm.



De Groot Vroomshoop
Bouwsystemen B.V.
Adres Zwolse kanaal 36
7681 ED Vroomshoop
Post Postbus 31
7680 AA Vroomshoop
T +31 (0)546 666 333
F +31 (0)546 666 444
E info@degrootvroomshoop.nl
I www.degrootvroomshoop.nl

Project: Design & Build IKC De Nieuwe Draai
Merelweg 44
1706 BE Heerhugowaard

Onderdeel: Constructieoverzicht 1 FASE 1	Getekend: jhi	Offerte: TR422001
Status: Voorlopig ontwerp	Accoord:	Order:
Datum: 05.07.2022	Schaal: 1 : 200	Blad: 700.1