




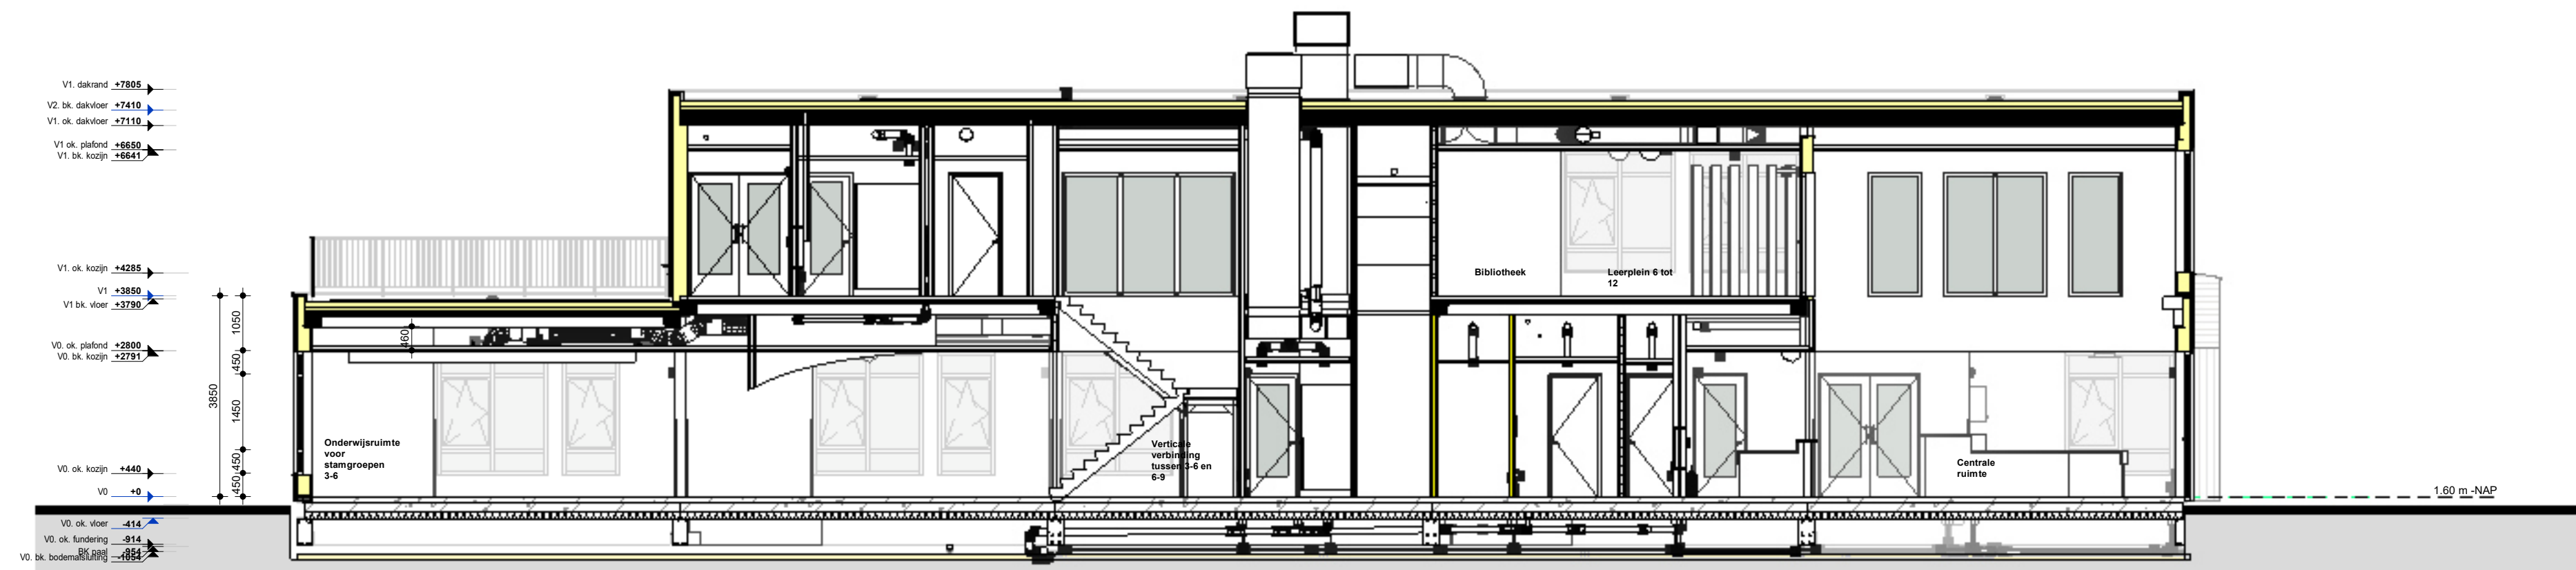


Doorsnede B

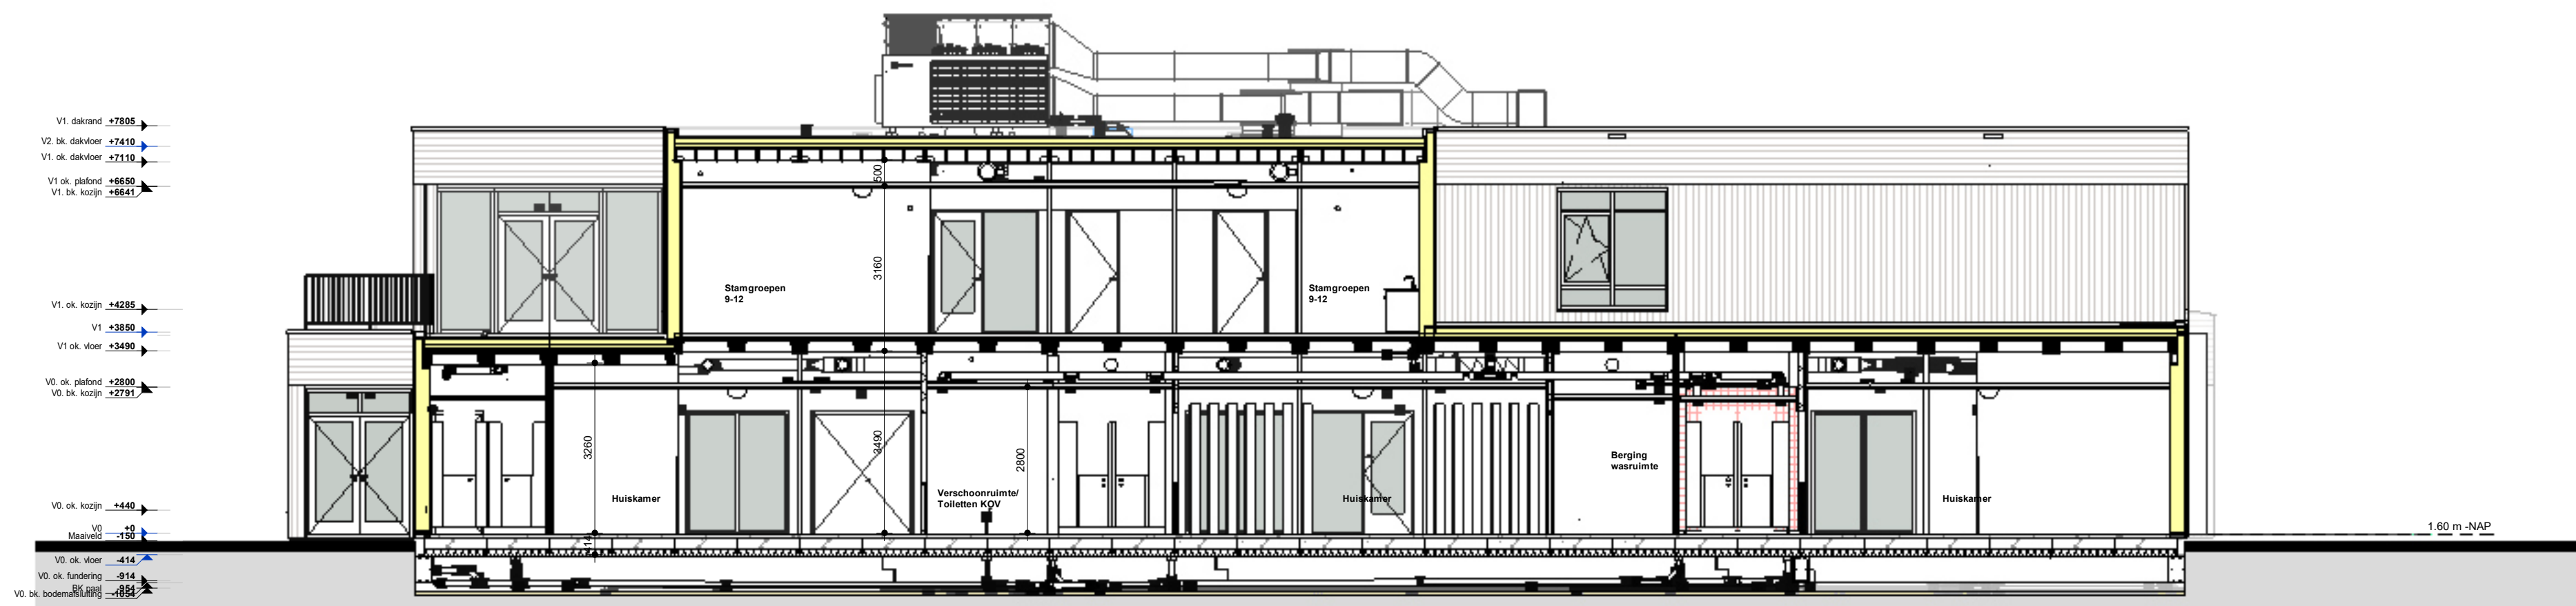

Doorsnede B1

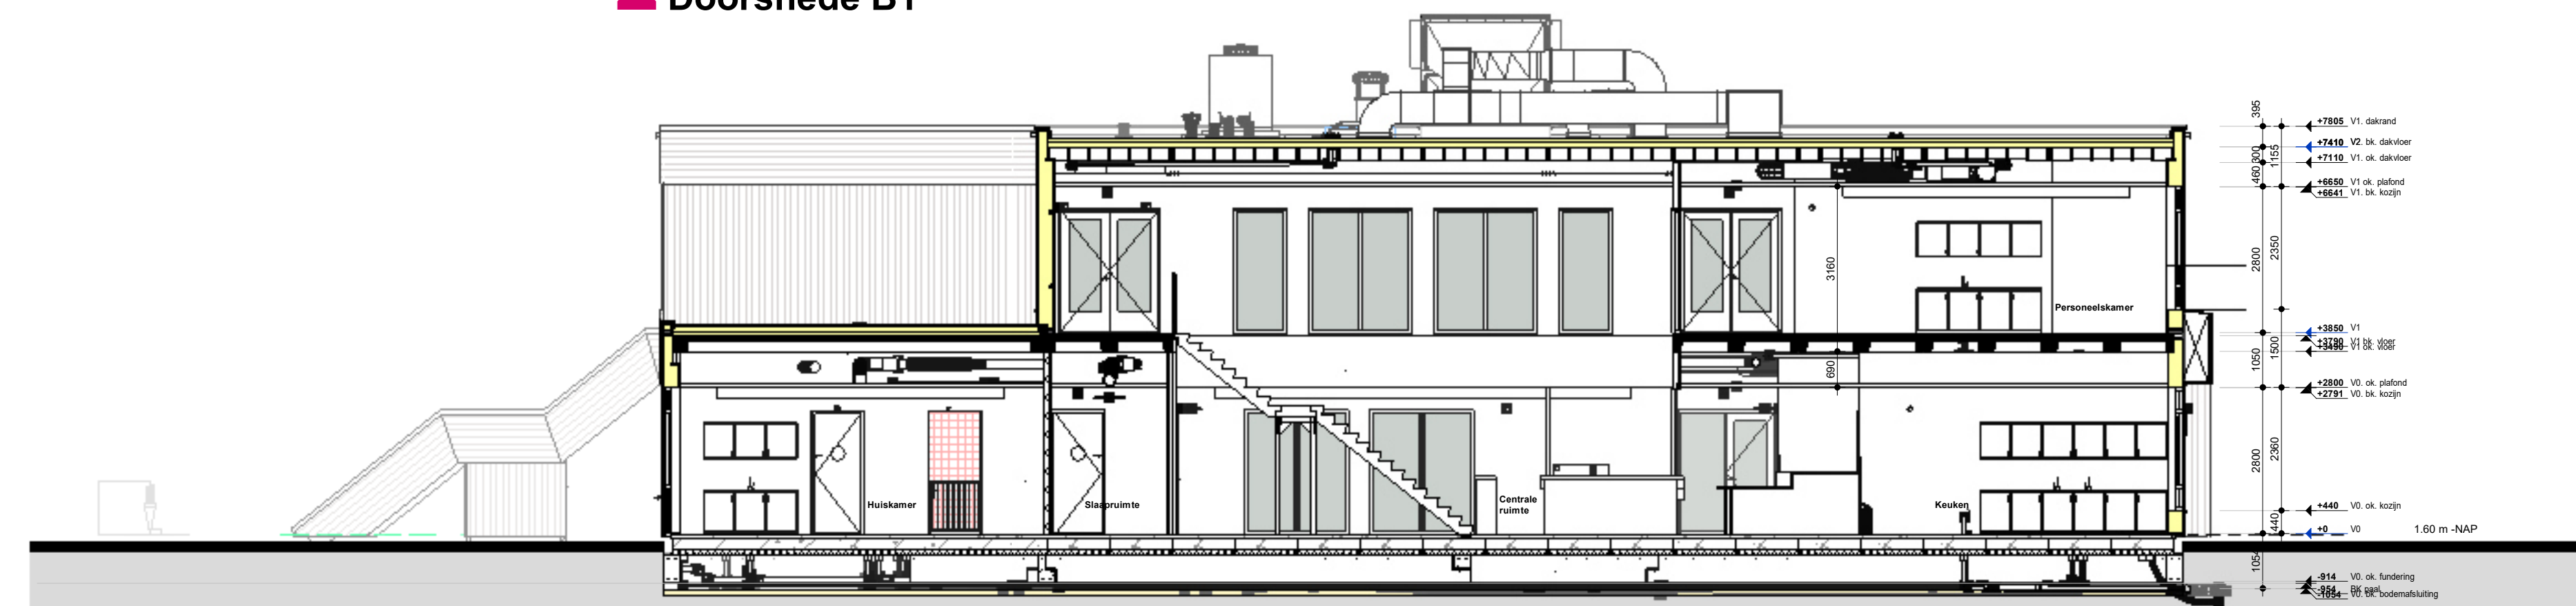

Doorsnede A

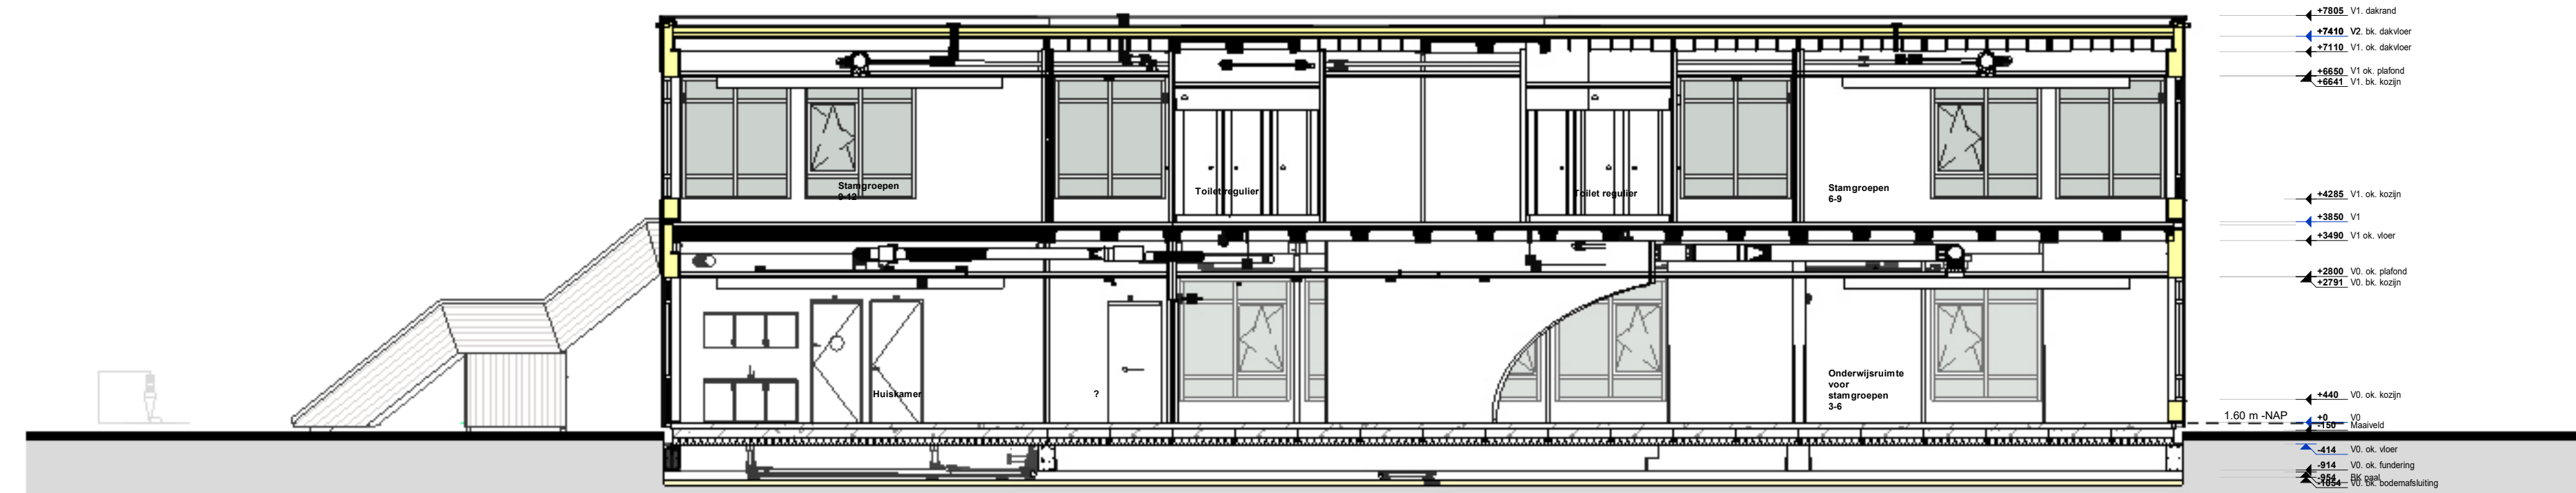

Doorsnede A1



De Groot Vroomshoop
Bouwsystemen B.V.
Adres Zwolsekanal 36
7681 ED Vroomshoop
Post Postbus 31
7680 AA Vroomshoop
T +31 (0)546 666 333
F +31 (0)546 666 444
E info@degrootvroomshoop.nl
I www.degrootvroomshoop.nl

Project Design & Build IKC De Nieuwe Draai
Merelweg 44
1706 BE Heerhugowaard

Onderdeel: Doorsneden	Getekend: Sbs	Offerte: TR422001
Status: Uitvoeringsgereed ontwerp	Accoord: Eth	Order:
Datum: 9-12-2022	Schaal: 1:100	Blad: 3000

De Groot Vroomshoop Bouwsystemen B.V. is onderdeel van De Groot Vroomshoop Groep, een VekkerWesels onderneming. © Het ontwerp blijft eigendom van De Groot Vroomshoop Bouwsystemen B.V.

wij bouwen bewust met hout