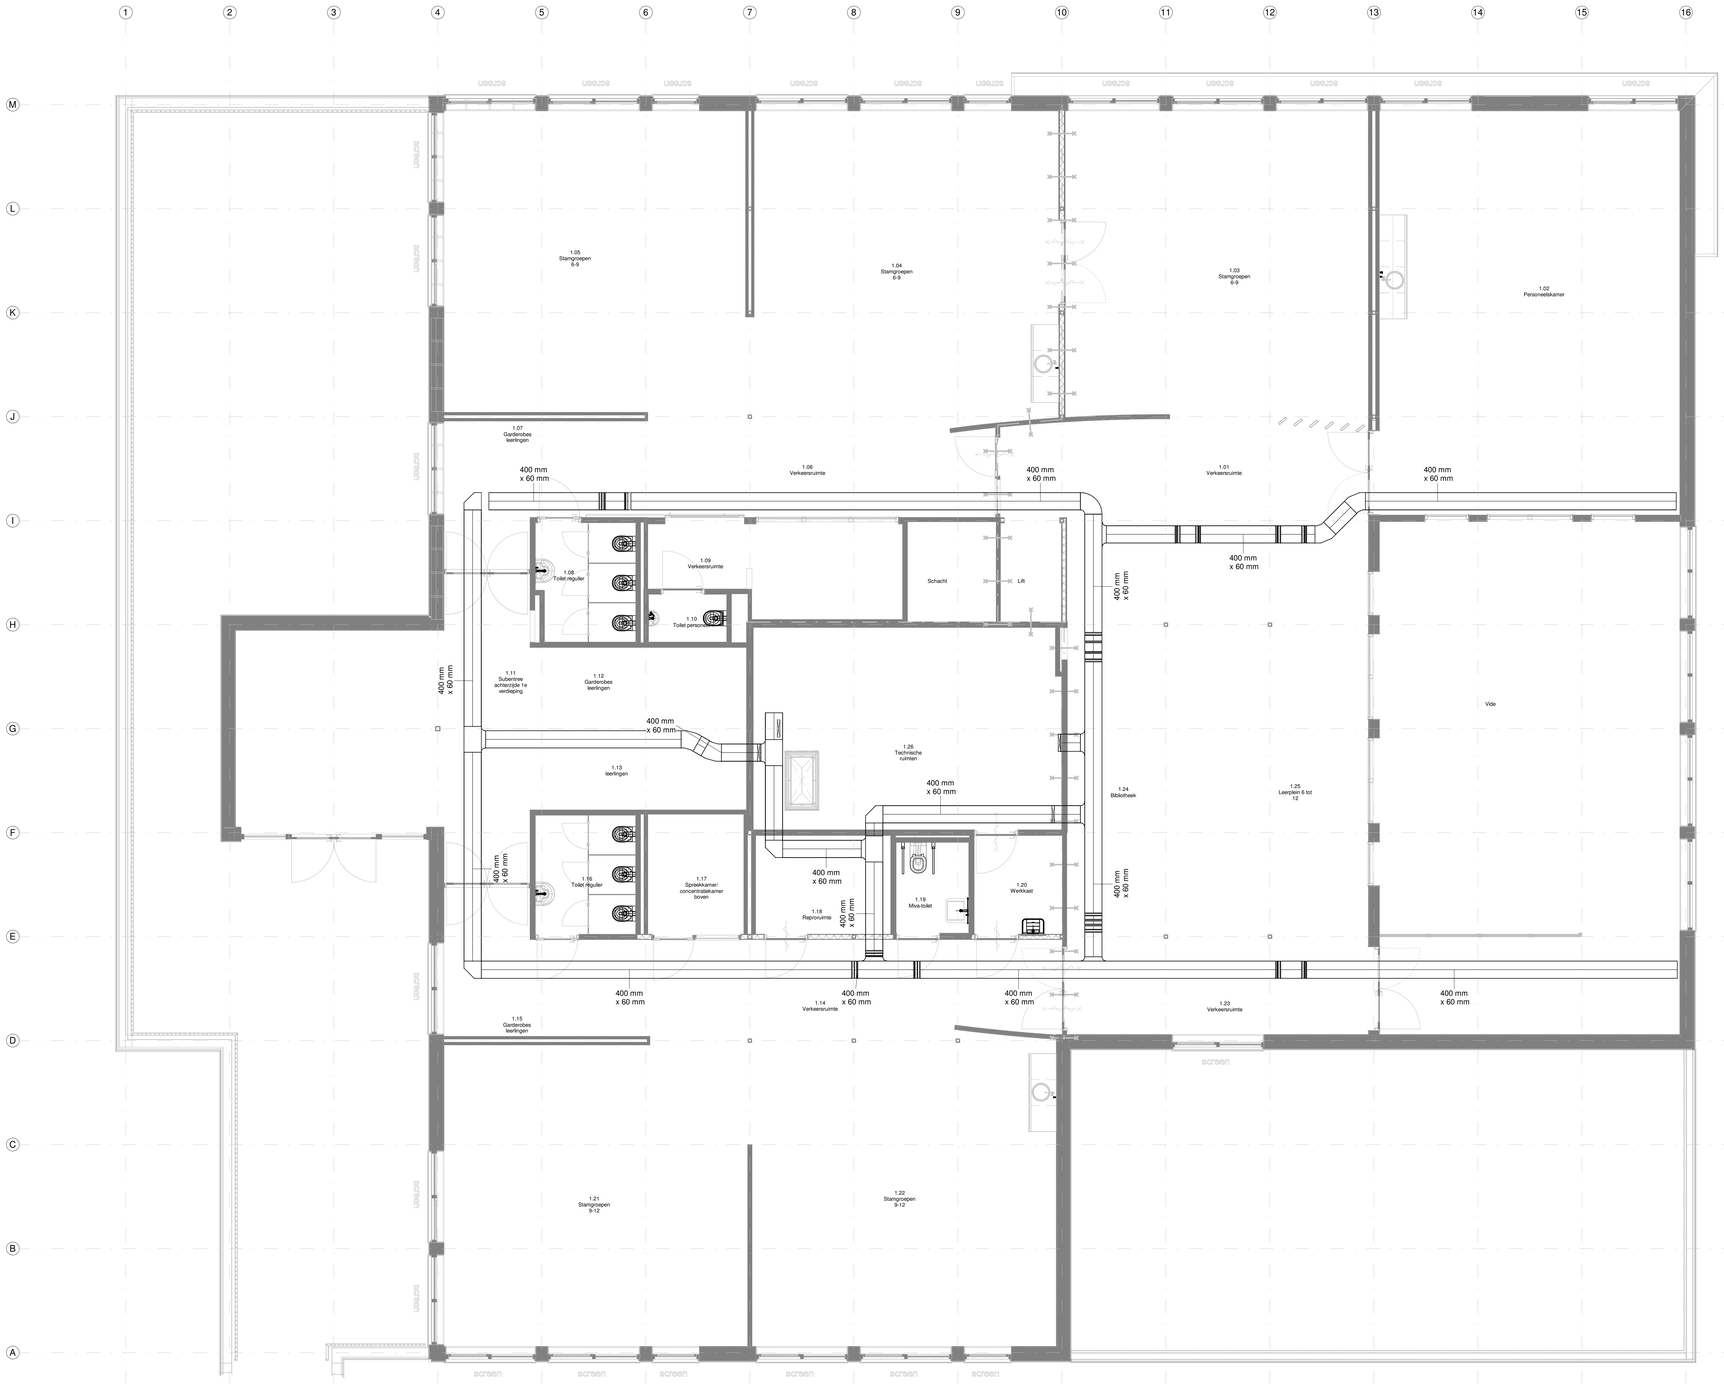


HUISMAN
Duurzaam in de installatietechniek

Brugstraat 1
7681 BD Daarlerveen

Postbus 22
7680 AA Vroomshoop

T: 0546 - 64 30 00
E: info@huisman-groep.nl

Huisman Groep

huisman-groep.nl

UITVOEREND ONTWERP

09-12-2022

Project:
IKC De Nieuwe Draai
Merelweg 44, 1706 BE, Heerhugowaard

Onderwerp:
Kabelgoot — Verdieping

Opdrachtgever: — Tekening nummer:
De Groot Vroomshoop — 22-010

Schaal : 1:50 / A0 | Ond. nr : - | Get. : HJO
Blad nr.: KG02 | Datum : 13-06-2022 | Acc. :

Wijzigingen:

Code:	Get:	Acc.	Datum:	Omschrijving:

gebekend met Stabicad