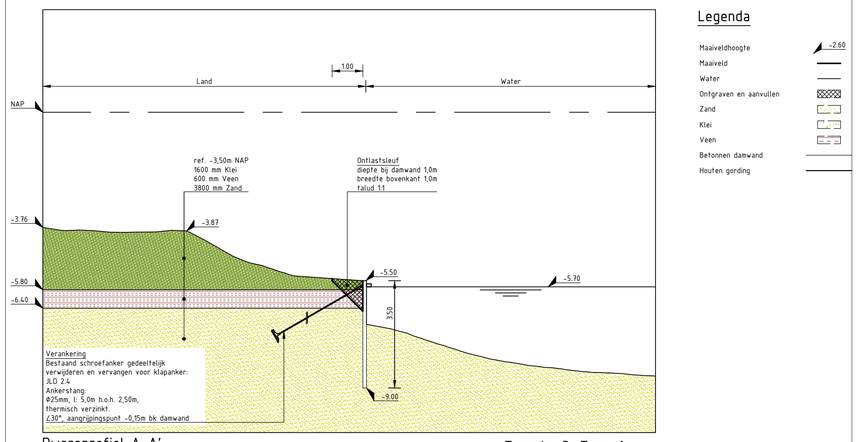

Dwarsprofiel A-A'

Schaal 1:100

Tranche 3, Type 6

Legenda

Maaiveldhoogte	-2.60
Maaiveld	
Water	
Ontgraven en aanvullen	
Zand	
Klei	
Veen	
Betonnen damwand	
Houten gording	

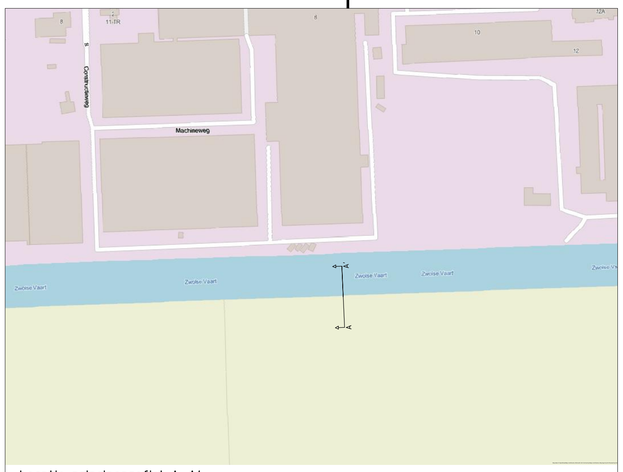

Locatie principeprofiel A-A'

Schaal 1:2000

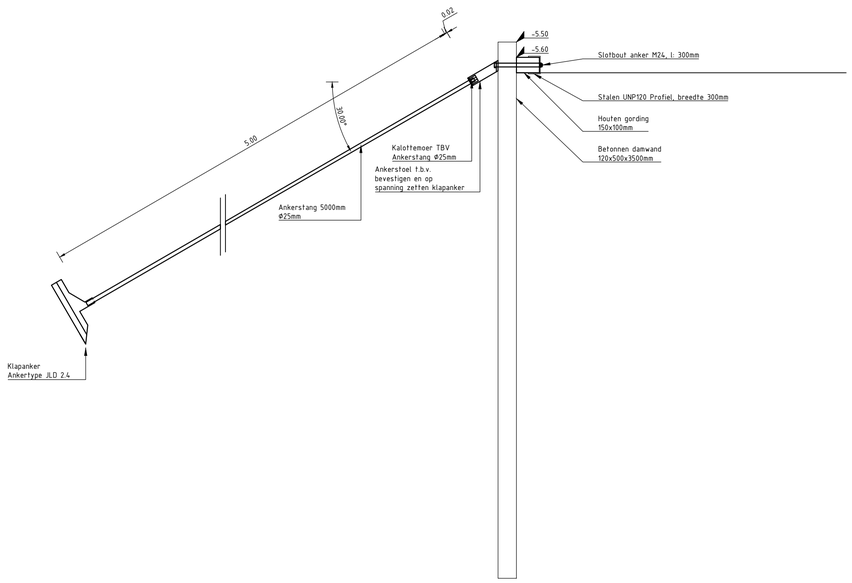

Detail 1: Verbinding anker met damwand en gording - type 6

Schaal 1:20

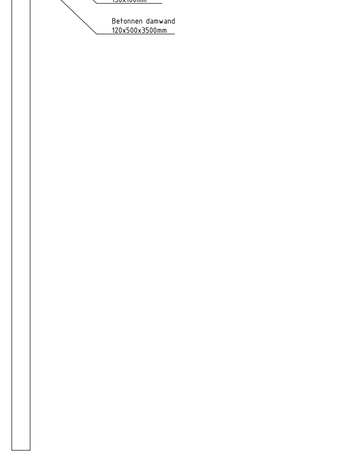

Detail 2: Verbinding damwand en gording - type 6

Schaal 1:20

Legenda

Maaiveldhoogte	-2.60
Water	
M12 Bout (L=290mm)	
M24 Bout (L=300mm)	
Betonnen damwand	
Houten gording	
Stalen UNP Profiel	
Ankerstoel	
Kalottemoer	
Ankerstang Ø25mm	

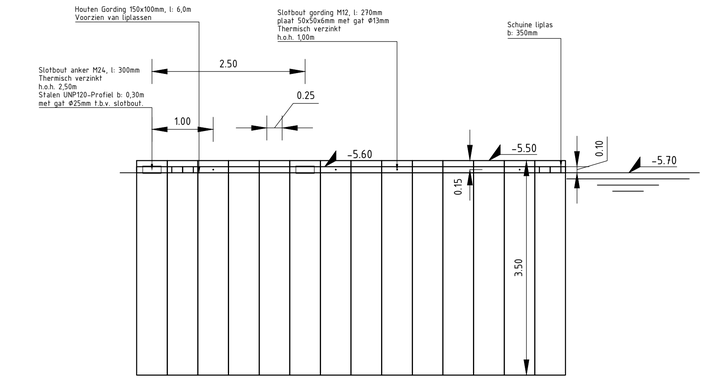

Detail 3: Vooraanzicht

Schaal 1:50

Tranche 3, Type 6

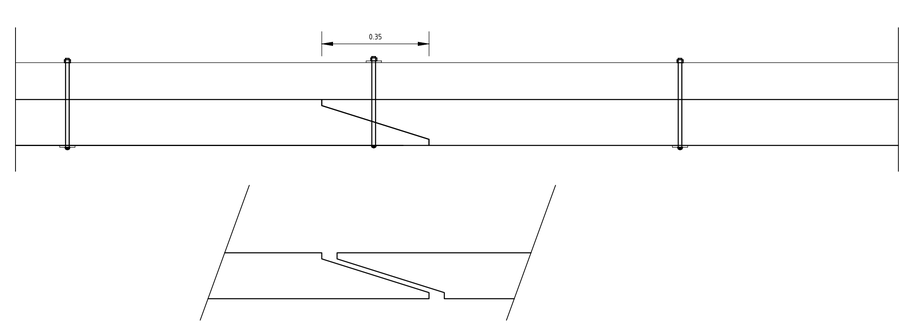

Detail 4: Liplas verbinding gording - type 6

Schaal 1:10

DEFINITIEF ONTWERP	D0
Herstellen/vervangen van oeverconstructies Traject2aV2 Zwolse Vaart Detailtekening	Proj. no.: 21135 Bestek no.: 21135-3-10 Dossier no.: -
get.: fka 09-03-2026 gew.: gez.: gme 25-11-2025 revisie: D01	schaal: 1:2000/100/50/20 bladnr.: 1 in 1 bladen
PROVINCIE FLEVOLAND	formaat: A1 tek.nr.: PFL260022

stbv2024008-tek-do-01-dr-n-pfl250419.dwg