


- Legenda**
- ALGEMEEN**
- Contouren BGT
 - Gebouwen BGT
 - Kadastrale grenzen
 - Natuurvriendelijke oever
 - Palenrij
 - Diepteproblematiek aan oever watergang
 - Te vervangen
 - Verankering
 - Hechtmetsering (in KM)
 - Grond ontgraven en aanvullen
 - Grondwerklijn
 - Kabels en leidingen: Data
 - Kabels en leidingen: Data (Glasvezel)
 - Kabels en leidingen: Data (Signaalkabel)
 - Kabels en leidingen: Elektra (Laagspanning)
 - Kabels en leidingen: Elektra (Middenspanning)
 - Kabels en leidingen: Elektra (Hoogspanning)
 - Kabels en leidingen: Driofwaler
 - Kabels en leidingen: Gas (Lage druk)
 - Kabels en leidingen: Gas (Hoge druk)
 - Kabels en leidingen: Warmteafvoer
 - Kabels en leidingen: Warmteafvoer
 - Kabels en leidingen: HWA
 - Kabels en leidingen: Overig soort
 - Kabels en leidingen: Hulpstuk
 - Kabels en leidingen: Vervallen
 - Bladgrens

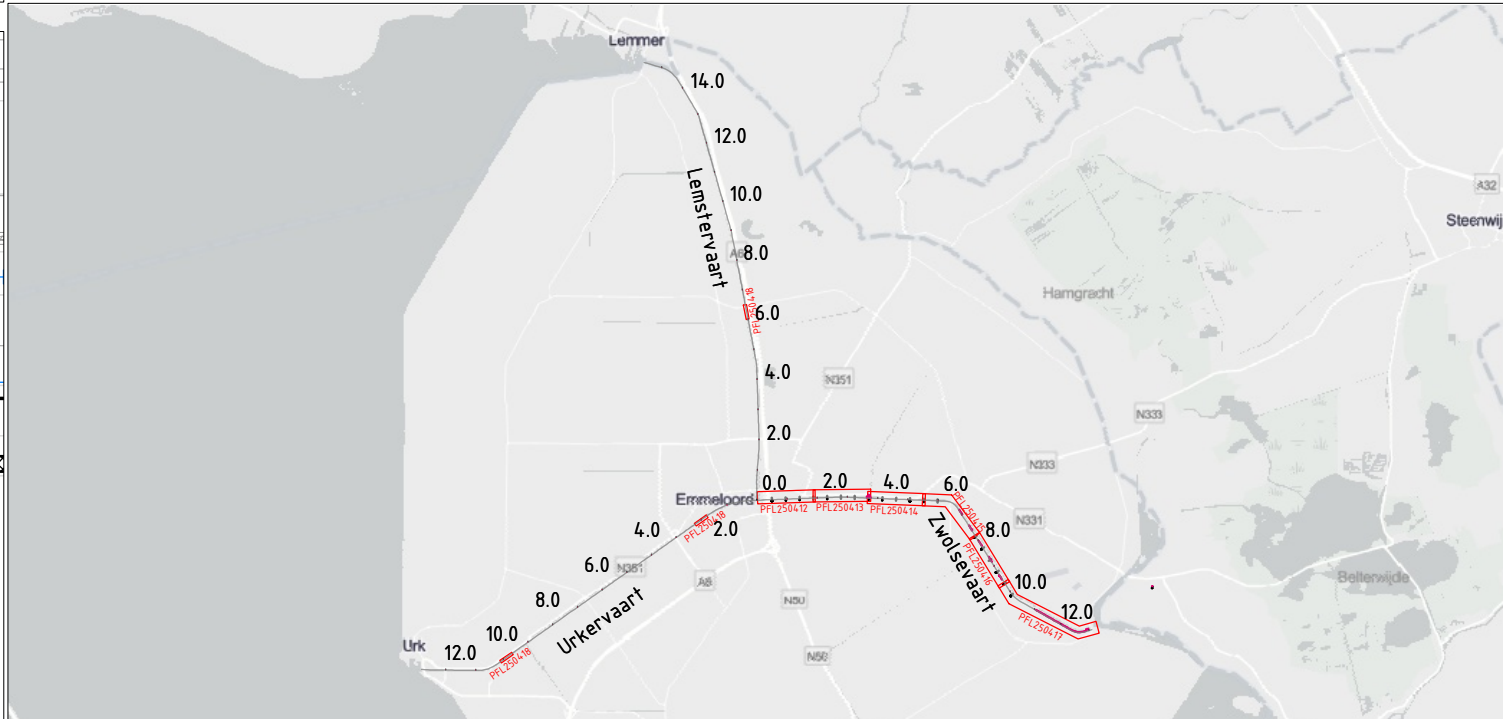

DEFINITIEF ONTWERP			DEFINITIEF
Herstellen/vervangen van oeverconstructies			Proj. no.: 21135
Traject3 - Hoge- en Lage Vaart			Bestek no.: 21135-3-10
Locatie: 210b/c, 247a/b			Dossier no.: -
get.: swi	17-3-2026	gew.: gme	17-3-2026
gez.: gme	17-3-2026	revisie: D02	
Provincie Flevoland			formaat: A0
			tek.nr.: PFL250414